FONDAZIONE
FAMIGLIA LEGLER

Archivio storico Crespi d'Adda Legler – ASCAL

Volume I

L'archivio di Crespi d'Adda, conservato presso l'edificio delle ex Scuole STI ora attrezzato ad info point e punto di riferimento turistico del villaggio operaio, è stato costituito alla fine degli anni Ottanta a seguito della selezione del materiale di cui è stato incaricato l'ingegner Giovanni Rinaldi, all'epoca responsabile dell'ufficio tecnico del gruppo tessile. Si tratta di un archivio estremamente eterogeneo che racchiude una consistente mole di documentazione d'archivio, fotografie, disegni, pubblicazioni e tutta una serie di oggetti chiamati "cimeli", pervenuti a vario titolo nella collezione di Crespi d'Adda.

Nel 2015 e nel 2016 la Fondazione Famiglia Legler partecipa in partnership con il comune di Capriate San Gervasio al bando di Regione Lombardia Progetti per la valorizzazione di biblioteche e archivi storici di enti locali o di interesse locale (l.r. 81/1985) ed al bando territoriale di Fondazione della Comunità bergamasca, ottenendo i finanziamenti per effettuare un intervento di riordino ed inventariazione dell'archivio storico di Crespi d'Adda, unitamente al fondo del Cotonificio Legler, conservato presso la sede della Fondazione stessa a Brembate di Sopra.

I progetti, approvati dalla competente Soprintendenza archivistica, hanno portato al riordino di una prima sezione dell'archivio documentale (dalle origini al 1975) e alla digitalizzazione e catalogazione delle ca. 800 lastre fotografiche su vetro, importantissima testimonianza della vita dello stabilimento e del Villaggio Crespi nei primi anni del secolo XX. La commistione tra l'archivio di Crespi d'Adda e quello del Cotonificio di Brembate di Sopra che nel 1972 ha acquistato lo stabilimento di Crespi per farne la sede della produzione del denim e la sede del proprio rilancio sul mercato, non poteva che far coincidere gli obiettivi di valorizzazione del nuovo proprietario dell'archivio, il Comune di Capriate San Gervasio, e di Fondazione Legler, organizzazione culturale volta a promuovere e diffondere la cultura d'impresa sul territorio.
Con l'anno 2018 si conclude il progetto di riordino dell'archivio di Crespi d'Adda, grazie ad un nuovo bando di Regione Lombardia e la compartecipazione del comune di Capriate. Il lotto conclusivo comprende, unitamente all'inventariazione della parte residua di documentazione, anche la schedatura dettagliata degli oltre 1500 disegni tecnici, la catalogazione dei cimeli storici ed una riorganizzazione fisica dell'archivio secondo il riordino effettuato, grazie all'acquisto di nuove scaffalature idonee alla conservazione del materiale d'archivio.

Fino ad ora infatti non era stato possibile procedere con il riordino fisico della documentazione poiché gli arredi lignei, ricchi di cassetti, nicchie e piccoli comparti, erano poco funzionali ad un rimaneggiamento globale dell'ordine inizialmente costituito.

L'inventario, informatizzato con il programma Archimista distribuito da Regione Lombardia e qui stampato in 4 volumi, restituisce a pieno la complessità di questo corposo fondo archivistico. Ogni sezione e serie è corredata da un cappello introduttivo con informazioni storiche e archivistiche

A corredo dell'inventario si allega di seguito il topografico dell'archivio, per una più agevole individuazione delle pratiche inventariate; il riferimento di ogni pezzo è la segnatura definitiva, salvo i casi in cui è diversamente indicato in nota (disegni e registri fuori formato).

Crespi d'Adda, aprile 2019

Topografico archivio

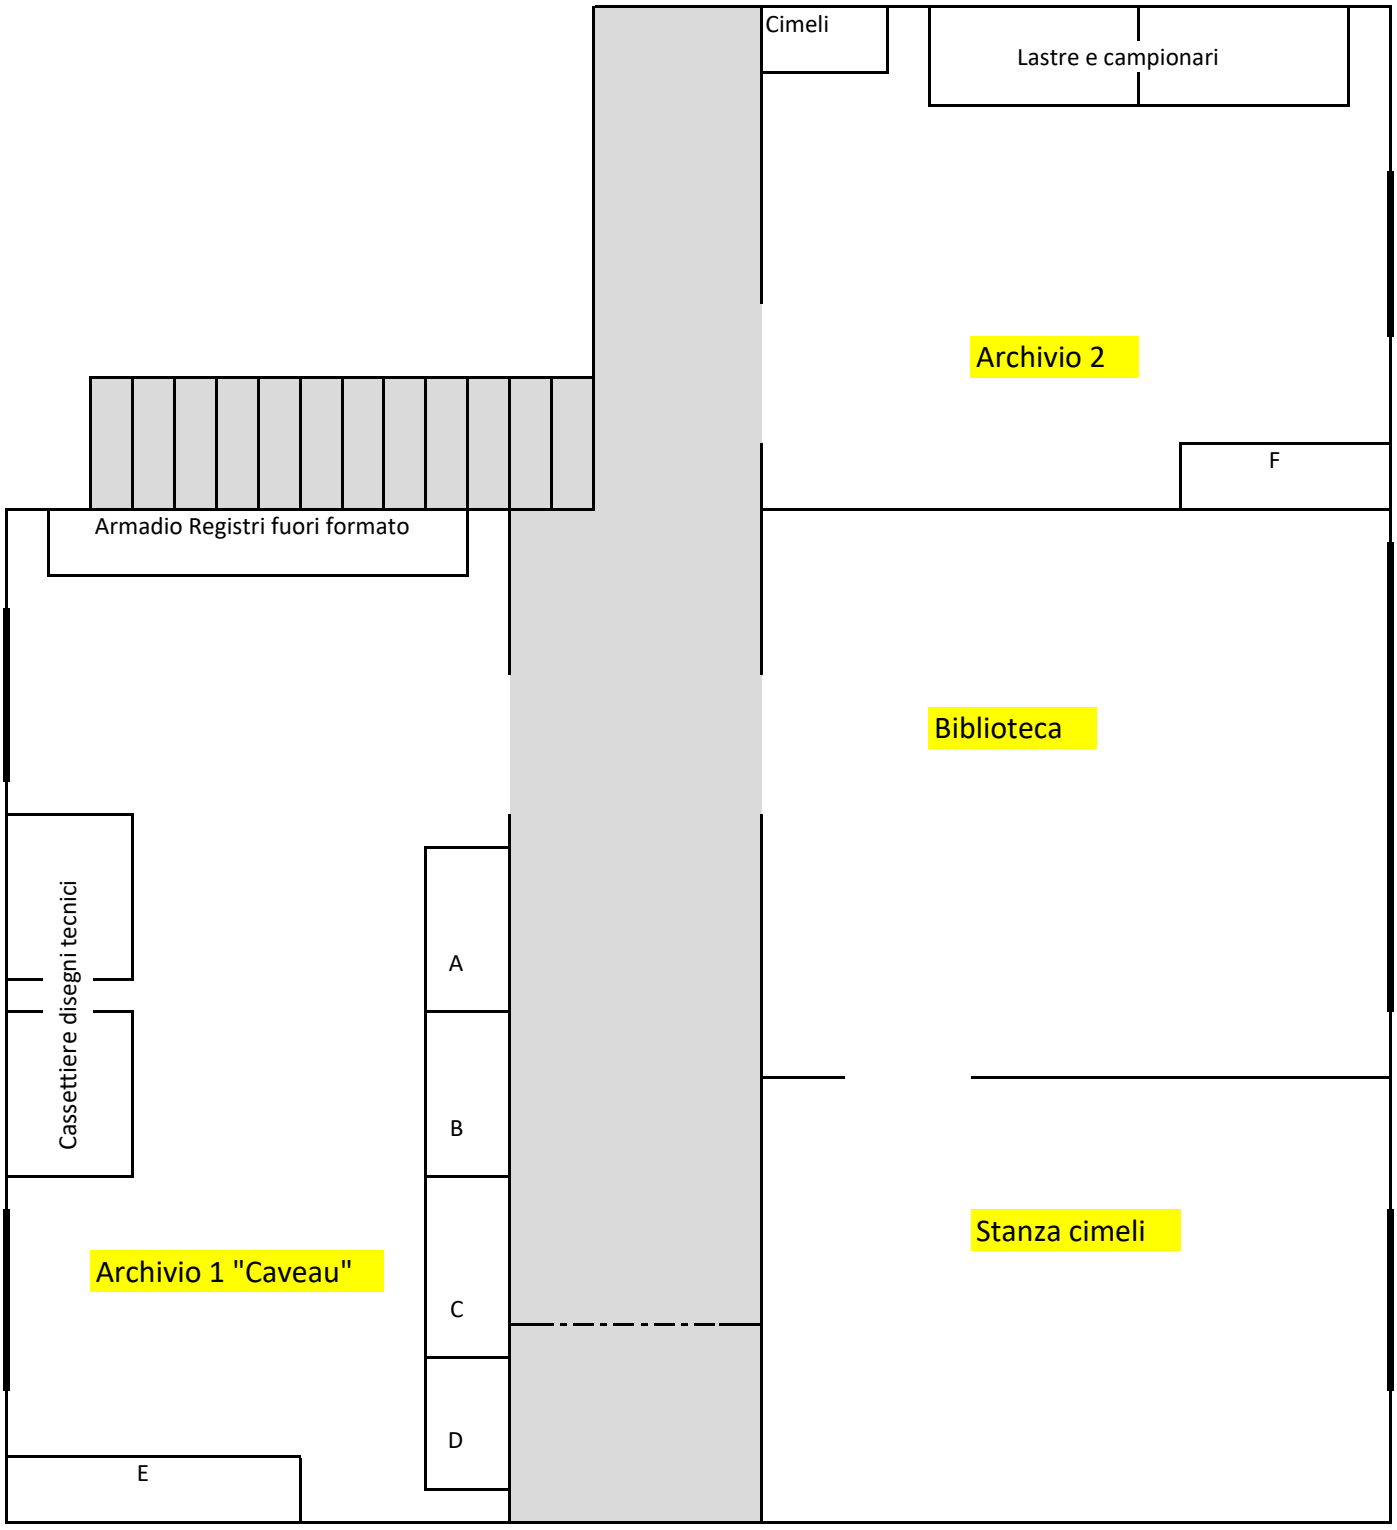

Archivio 1 “Caveau”

ARMADIO REGISTRI E DOCUMENTAZIONE FUORI FORMATO

PALCHETTO 1 – Archivio storico Crespi d’Adda Legler - ASCAL . Registri delle classi:
2.6 Soci
2.7 Trattamento economico, previdenza e assistenza personale
2.9.1 Licenziamenti e movimenti organico
2.9.2 Libri matricola operai– fino al 191

PALCHETTO 2 – Archivio storico Crespi d’Adda Legler - ASCAL . Registri delle classi:
2.9.2 Libri matricola operai– dal 192
2.9.3 Libri matricola operai del Sindacato industrie tessili
2.9.4 Libri matricola impiegati

PALCHETTO 3 - Archivio storico Crespi d’Adda Legler - ASCAL . Registri delle classi:
2.9.5 Libri paga
2.9.6 Infortuni– fino al 261

PALCHETTO 4 - Archivio storico Crespi d’Adda Legler - ASCAL . Registri delle classi:
2.9.6 Infortuni – dal 262
2.9.7 Depositi cauzionali
3.4 Registri gestione economico/finanziaria – fino al 392

PALCHETTO 5 - Archivio storico Crespi d’Adda Legler - ASCAL . Registri delle classi:
3.4 Registri gestione economico/finanziaria – dal 393 al 450

PALCHETTO 6 - Archivio storico Crespi d’Adda Legler - ASCAL . Registri delle classi:
3.4 Registri gestione economico/finanziaria– dal 451
3.5 Finanziamenti, mutui, azioni e obbligazioni
5.1 Corrispondenza interna– fino al 2876

PALCHETTO 7 - Archivio storico Crespi d’Adda Legler - ASCAL . Registri delle classi:
5.1 Corrispondenza interna – dal 2877
5.2 Clienti – fino al 2893

PALCHETTO 8 - Archivio storico Crespi d’Adda Legler - ASCAL . Registri delle classi:
5.2 Clienti – dal 2894 al 2907

PALCHETTO 9 - Archivio storico Crespi d’Adda Legler - ASCAL . Registri delle classi:
5.2 Clienti – dal 2908 al 2920

PALCHETTO 10 - Archivio storico Crespi d’Adda Legler - ASCAL . Registri delle classi:
5.2 Clienti – dal 2921 Archivio storico Crespi d’Adda Legler - ASCAL

5.3.1 Gestione e monitoraggio b. 289

5.3.2 Inventari e rapporti di produzione reg. 3026

PALCHETTO 11 - Archivio storico Crespi d'Adda Legler - ASCAL . Registri delle classi:

5.3.2 Inventari e rapporti di produzione – fino al 3055

PALCHETTO 12 - Archivio storico Crespi d'Adda Legler - ASCAL

5.3.2 Inventari e rapporti di produzione regg. 3033, 3043, 3045, 3047, 3049, 3051-3052, 3056-3060, 3084-3085, bb. 368-369

PALCHETTO 13 - Archivio storico Crespi d'Adda Legler - ASCAL

2.8 Formazione personale b. 84

6.2 Asilo e scuole – b. 386

6.5 Dopolavoro – fasc. 3160

7. Raccolta fotografica –foto 3170, 3172, 3197, 3219

PALCHETTO 14 - Archivio storico Crespi d'Adda Legler – ASCAL; Cooperative di Crespi d'Adda

4.5.1 Stabilimenti disegni 1502, 2232, 2237-2241

4.1 Mastri – regg. 49-57

4.4 Entrate e uscite – regg. 66, 68-70, 73

Cooperative di Crespi d'Adda - 6.2 Spaccio e supermercato b. 16, fasc. 120

ARMADIO A

Archivio storico Crespi d'Adda Legler – ASCAL b. 1 – b. 57 (fasc. 1-122)

ARMADIO B

Archivio storico Crespi d'Adda Legler – ASCAL b. 58 – b. 157 (fasc. 123-540)

ARMADIO C

Archivio storico Crespi d'Adda Legler – ASCAL b. 158 – b. 210 (fasc. 541-953)

ARMADIO D

Archivio storico Crespi d'Adda Legler – ASCAL b. 211 – b. 267 (fasc. 954-1308)

ARMADIO E

Archivio storico Crespi d'Adda Legler – ASCAL b. 270 – b. 340 (fasc. 1311-3009)

CASSETTIERE DISEGNI

Tutti i disegni tecnici (classe 4.5); tutte le pratiche contraddistinte nel campo note con la dicitura; "Collocazione: cassettiere disegni".

Archivio 2

ARMADIO F

Archivio storico Crespi d'Adda Legler – ASCAL da b. 341 (da fasc. 3010)

Archivio aggregato Cooperative di Crespi d'Adda

Archivio aggregato Circolo ricreativo Crespi d'Adda

Archivio aggregato Raccolta Emilio Crespi

Fondi Attilio Rinaldi e Pietro Brunati

MADIE IN LEGNO

Campionari di tessuto

Lastre fotografiche

Biblioteca

Pubblicazioni a stampa, fotocopie, cataloghi e materiale extra archivio

Stanza cimeli

Collezione dei cimeli. I cimeli sono conservati tutti in questa stanza, eccezion fatta per:

Cimeli n. 113, 116, 115, 117, 121, 21, 23 – presso l'Archivio 1 "Caveau"

Cimeli n. 48, 67, 124 – presso l'Archivio 2

Cimeli n. 92, 122, 123, 148, 112, 84, 136, 55, 47, 107, 147, 154, 189, 186, 38, 59, 3, 8, 68, 141, 211, 213 – presso Info Point/Visitor Center ubicato al piano terra e primo piano dell'edificio

Sommario

VOLUME I

TOMO 1

ARCHIVIO STORICO CRESPI D'ADDA LEGLER – ASCAL 2

1. Fondazione e assetti societari 8

1.1 Atti costitutivi 8

1.2. Statuti e regolamenti 11

1.3. Fusioni e incorporazioni 12

2. Direzioni, cariche sociali e personale 16

2.1 Direzione generale 16

2.2 Direzione industriale 22

2.3 Consiglio d'Amministrazione 35

2.4 Collegio dei sindaci 38

2.5 Consiglio degli azionisti 39

2.6 Soci 40

2.7 Trattamento economico, previdenza e assistenza personale 42

2.8 Formazione del personale 53

2.9 Registri del personale 56

2.9.1 Licenziamenti e movimenti organico 57

2.9.2 Libri matricola operai 60

2.9.3 Libri matricola operai del Sindacato industrie tessili 69

2.9.4 Libri matricola impiegati 72

2.9.5 Libri paga 75

2.9.6 Infortuni 83

2.9.7 Depositi cauzionali 90

3. Gestione economico – finanziaria 94

3.1 Bilanci 95

3.2 Contabilità 105

3.3 Entrate e uscite 113

3.4 Registri 117

3.5 Finanziamenti, mutui, azioni e obbligazioni 136

4. Patrimonio e Ufficio tecnico 144
4.1 Affitti, compravendite e donazioni 144
4.2 Inventari 146
4.3 Costruzioni e manutenzioni 153
4.4 Concessioni e utenze 385

TOMO 2

4.5 Disegni 395
4.5.1 Stabilimento 395
4.5.2 Villaggio, proprietà e stabilimenti fuori Crespi d'Adda 805
4.5.3 Fiume Adda e derivazioni 933
4.5.4 Mappe e diagrammi 976
5. Prodotti, confezione e marchi 1001
5.1 Corrispondenza interna 1001
5.2 Clienti 1008
5.3 Produzione e reparti 1021
5.3.1 Gestione e monitoraggio 1021
5.3.2 Inventari e rapporti di produzione 1040
5.4 Campionari 1056
5.5 Marchi 1060
6. “Villaggio Crespi” 1062
6.1 Gestione della frazione 1063
6.2 Asilo e scuole 1068
6.3 Ambulanza medico chirurgica 1071
6.4 Corpo pompieri volontari 1072
6.5 Dopolavoro 1073
6.6 Parrocchia 1076
7. Raccolta fotografica 1077

VOLUME II

ARCHIVIO STORICO CRESPI D’ADDA LEGLER – LASTRE FOTOGRAFICHE 1
Cotonificio Benigno Crespi 6
Stabilimento 6

Edificio e reparti 6
Prodotti 85
Infrastrutture 93
Villaggio 106
Organizzazione sociale 142
Scuole e asilo 160
Ambulanza medico chirurgica 169
Cerimonie 170
Stabilimenti tessili italiani 196
Cotonificio Veneziano 200
Manifatture toscane riunite 217
Famiglia Crespi 225

VOLUME III

CIMELI STORICI ARCHIVIO CRESPI D'ADDA 1
Catalogo - Schede descrittive

VOLUME IV

COOPERATIVE DI CRESPI D'ADDA 1
1. Fondazione e assetti societari 7
1. 1 Atti costitutivi e statuti 7
1. 2 Notizie storiche, eventi e manifestazioni 9
2. Cariche sociali 10
2.1 Consiglio di amministrazione 11
2.2 Collegio dei sindaci 13
2.3 Soci 15
2.3.1 Verbali Assemblea dei soci 15
2.3.2 Libri Soci 17
3. Personale 19
4. Gestione economico – finanziaria 21
4.1 Mastri 23

4.2 Libro giornale di conto corrente 25
4.3 Libro dei cespiti ammortizzabili 26
4.4 Entrate e uscite 27
4.5 Imposte e tasse 31
5. Patrimonio 32
5.1 Affitti e vendite 33
5.2 Inventari 35
5.3 Costruzione e manutenzione 38
5.4 Disegni 41
6. Gestione della Frazione 42
6.1 Albergo 44
6.2 Spaccio e supermercato 45
6.3 Dentista 47

CIRCOLO RICREATIVO CRESPI D'ADDA 49

RACCOLTA EMILIO CRESPI 55

Archivio storico Crespi d'Adda Legler - A.S.C.A.L.

1876 – 2015

Archivio storico Crespi d'Adda Legler - A.S.C.A.L.

Soggetto conservatore

Comune di Capriate San Gervasio

Condizione giuridica
pubblico

Macrotipologia
ente pubblico territoriale

Orari e indicazioni per l'accesso ai fondi
L'archivio è consultabile, previa prenotazione.

Soggetto produttore

Cotonificio Benigno Crespi

Tipologia
Ente

Tipologia ente
ente economico / impresa

Estremi cronologici
1877 - 1972

Sede
Capriate san Gervasio, frazione di Crespi d'Adda

Abstract
La storia del Cotonificio di Crespi d'Adda inizia nel gennaio del 1877, quando Cristoforo Benigno Crespi, acquistava 85 ettari di terreno boschivo, situato tra i comuni di Canonica d'Adda e di Capriate d'Adda. Il primo reparto ad essere costruito fu quello della filatura e lo stabilimento fu inaugurato nel luglio del 1878, e nel 1894 lo stabilimento si ampliava con la costruzione della tessitura.
Già allora si era delineata anche l'idea del Villaggio sociale e, nel 1892, fu ultimata la costruzione delle prime quattro villette di via Marconi; sette anni dopo, nell'89 l'agglomerato di case otteneva il riconoscimento ufficiale di "frazione". Tra il '25 e il '27 l'inizio di un periodo difficile e nel marzo del 1931 ci fu la fusione con il Cotonificio veneziano e le Manifatture toscane riunite, con il cambiamento di ragione sociale in Stabilimenti tessili italiani. La gestione di Bruno Canto (1937) sembrò finalmente far riprendere quota alla società e al proposito realizzativo. Da quella data lo stabilimento si avvalse della favorevole congiuntura economica e nel Villaggio si procedette a degli ammodernamenti nelle abitazioni e nei servizi, ma con la sua morte in un incidente stradale nel 1957 la situazione andò progressivamente peggiorando. Prima la procedura di Amministrazione controllata, seguita - a partire dal 1970 - da numerose fusioni che di fatto portarono nel 1972 alla vendita dello stabilimento a Addafilo e Inditex e al cambiamento, nel 1982, di ragione sociale in Legler industria tessile spa di Ponte S. Pietro.

Profilo storico / Biografia
La storia del Cotonificio di Crespi d'Adda inizia nel gennaio del 1877, quando Cristoforo Benigno Crespi, acquistava 85 ettari di terreno boschivo, situato tra i comuni di Canonica d'Adda e di Capriate d'Adda [1]. Contemporaneamente all'acquisto del terreno Cristoforo acquisiva dai Visconti di Modrone la concessione d'acqua sul fiume Adda [2], e, sempre nel 1877, iniziava la costruzione dello sbarramento per il canale di derivazione, necessario per azionare l'impianto di turbine idrauliche che avrebbero fatto funzionare i macchinari del Cotonificio [3]. Il primo reparto ad essere costruito fu quello della filatura con 10.000 fusi acquistati

dall'azienda Platt Brothers, macchinari che sfruttavano l'energia idraulica presente sul territorio [4].
Fu durante l'inaugurazione del 25 luglio 1878 che il figlio adolescente di Cristoforo, Silvio Benigno (1868 - 1944), diede formalmente inizio all'attività gettando una manciata di cotone all'interno dei nuovi macchinari [5]. Già in quella data, 1878, le maestranze alle dipendenze dei Crespi raggiungevano il numero di 300 operai [6].
Ben presto cominciò a delinearsi anche l'idea del Villaggio sociale e, nel 1892, fu ultimata la costruzione delle prime quattro villette di via Marconi. Inizialmente non esisteva un progetto definito di Villaggio, fu il figlio di Silvio a promuovere la realizzazione di un piano più vasto e organico e, nell'arco di vent'anni, il paese acquisì una fisionomia completa, seppur non definitiva. Con la legge dell'aprile 1889 l'agglomerato di case fino ad allora costruite, ottenne il riconoscimento ufficiale di "frazione", assumendo il nome di Crespi d'Adda. Nel 1892 gli edifici abitativi risultavano già 15 e ospitavano circa 600 persone, due anni prima, inoltre, erano stati completati gli edifici della scuola e dell'asilo, mentre i lavori per la Chiesa erano appena cominciati (1891) [7].
Nel 1894 lo stabilimento si ampliava con la costruzione della tessitura con iniziali 300 telai, che nell'arco di poco tempo aumentarono progressivamente [8].
Giungendo al periodo bellico, similmente all'industria in genere, il periodo fu sostanzialmente favorevole. La "Benigno Crespi", infatti, godette delle commesse statali di tessuti per aeroplani e nel 1919 iniziarono i lavori per un nuovo ampliamento [9].
La prima vera crisi intervenne tra il '25 e il '27, a causa della politica del Duce legata alle esportazioni, che limitò fortemente l'attività dei Crespi e portò a numerosi licenziamenti [10]. Passato anche il '29, l'anno successivo nasceva la Società anonima commerciale dei cotonifici Benigno Crespi, veneziano e toscano. Nell'aprile del 1931 ci fu la fusione con il Cotonificio veneziano e le Manifatture toscane riunite, con il cambiamento di ragione sociale in Stabilimenti tessili italiani (con 21 stabilimenti di filatura, tessitura e finissaggio)[11]. Pochi mesi dopo - per problemi interni - i Crespi lasciarono definitivamente il complesso industriale, che nel 1935 si sciolse passando sotto il controllo dell'IRI, con la denominazione di Società anonima STI, già Benigno Crespi [12]. Due anni dopo, nel 1937, la direzione passò a Bruno Canto [13]. La gestione di Canto sembrò finalmente far riprendere quota alla società e al proposito realizzativo. Da quella data lo stabilimento si avvalse della congiuntura economica favorevole e nel Villaggio si procedette a degli ammodernamenti sia nelle abitazioni quanto nei servizi.
Con l'aprile del 1940 la società modifica nuovamente la denominazione in S.A. Stabilimenti tessili italiani, scomparendo dopo 135 anni il nome Benigno Crespi; l'impresa restava proprietaria sia della fabbrica che del Villaggio con i terreni annessi [14]. Subito dopo la guerra, nel fervore della ricostruzione generale e della ripresa economica, sembrò, inoltre, che si potesse finalmente completare l'originario e incompiuto progetto di "Villaggio ideale". Ma dopo aver realizzato solo parte del progetto, tutto si arenò nuovamente a causa dell'incidente stradale in cui perse la vita Bruno Canto (1957). In ogni caso è già del novembre del 1954 la richiesta di ammissione della società alla procedura dell'Amministrazione controllata [15].
Con la fine del 1970 la STI fu incorporata per fusione nella Manifattura Rossari &Varzi con sede in Galliate, società che di fatto venne sciolta e messa in liquidazione il 28 giugno 1972 [16] . A seguito della costituzione di Inditex spa e Addafilo con sede in Milano del 24 ottobre 1972, le due costituende società, Addafilo spa e Inditex spa, acquistarono da MR&V in liquidazione il complesso industriale di Crespi il 22 dicembre 1972 [17]. Addafilo acquistò la parte a nord dell'ingresso centrale e i Servizi tecnici, la Inditex il rimanente. Tutte le altre proprietà del Villaggio rimasero alla MR&V che ne curò la vendita, in prima istanza, agli abitanti del Villaggio e poi anche ad esterni [18].
Le operazioni della Manifattura erano funzionali all'acquisto dello stabilimento da parte della Legler industrie tessili (alla cui scheda soggetto produttore si rimanda).

[1] E. Luna, P. Viscusi, L. Colombo, _Centenario di Crespi d'Adda_, p. 3.
[2] _Cinquant'anni di operosa e feconda armonia fra capitale e lavoro solennemente celebrati a Crespi d'Adda_, in "Il popolo d'Italia", 28 ottobre 1928, citato in L. Costi, G.D. Sciortino, _Il padronpadre e la comunità pragmatica. Ricerca sulle matrici economiche, sociali e ideologiche dei villaggi operai durante la prima industrializzazione, in alcune regioni del Nord Italia con uno studio specifico su Crespi d'Adda_, relatore E. Vittorio Trapanese di Sociologia dell'Università degli studi di Urbino, a.a. 1988-89.
[3] _Ordine del giorno al Consiglio provinciale: permesso per la costruzione del canale_, in "Gazzetta provinciale di Bergamo", 10 febbraio 1877, in A. Bricchi, Risalendo un tratto dell'Adda, p. 4.
[4] Ascal, fogli Crespi, 1892.
[5] _Cinquant'anni di operosa e feconda armonia fra capitale e lavoro solennemente celebrati a Crespi d'Adda_, cit.
[6] _Statistica sulla filatura e tessitura del cotone_, 1878, Archivio storico della Camera di commercio di

Bergamo.
[7] Ascal, fogli Crespi, 1892.
[8] Cotonificio Benigno Crespi Società Anonima, p. 6.
[9] S. Crespi, _Alla difesa d'Italia in guerra e a Versailles_, p. 4 e p. 236.
[10] Cfr. G. Tattara, G. Toniolo, _Lo sviluppo industriale tra le due guerre_, pp. 400-401 e P. Melograni, _Gli industriali e Mussolini_, pp. 183-184.
[11] Ascal, "Stabilimento di Crespi d'Adda. Storia della ditta. Varie" in b. 45 in 4b.
[12] Delibera del CdA della STI dell'11 aprile 1931, Archivio del comune di Capriate, 1931, cart. 43/b, e Associazione cotoniera italiana, _Contributo alla storia dell'industria cotoniera. Benigno Crespi e la sua discendenza_, in "Industia cotoniera", a IV, ottobre 1969, vol. 10.
[13] R. Ragora, _I Crespi "Tengiti"_, p. 105.
[14] Ascal, "Stabilimento di Crespi d'Adda. Storia della ditta. Varie" in b. 45 in 4b.
[15] Ibidem.
[16] Ascal, Atto di fusione mediante incorporazione nella MR&V della STI, 26 novembre 1970, b. 28 in 4b.
[17] Ascal, Atto di costituzione della società Inditex spa con sede in Milano, 24 ottobre 1972, b. 41 in 4b.
[18] Ascal, "Stabilimento di Crespi d'Adda. Storia della ditta. Varie" in b. 45 in 4b.

Appunti di servizio
Sede operativa - Crespi d'Adda
Sede legale - Milano

Complesso archivistico

Tipologia del livello di descrizione
complesso di fondi

Estremi cronologici
1876 - 2015

Consistenza archivistica
4219 unità archivistiche suddivise in:
395 faldoni, 391 registri/volumi, 12 campionari, 995 fotografie/album (comprese le 780 lastre fotografiche su vetro), 215 cimeli

Contenuto
L'archivio storico del Cotonificio Crespi è un archivio molto tecnico e amministrativo e conserva solo per gli anni della produzione del denim (a partire dagli anni ’70) qualche sporadico campionario. La documentazione è afferente a diverse imprese, la cui ragione sociale è riportata in testa al titolo di ogni unità descritta e nella scheda soggetto produttore (a cui si rimanda). Di fatto l'attività produttiva è sempre continuata indipendentemente dalla ragione sociale che mutava per ragioni amministrative, tanto che i registri, in alcuni casi, sono frammisti. La documentazione cartacea conservatasi raccoglie per lo più documentazione legata all'attività produttiva, ai macchinari e ai reparti, le carte dell'ufficio tecnico e la corrispondenza tra la produzione e la sede amministrativa e legale di Milano. La documentazione più antica è quella relativa ai verbali e ai registri, mentre la documentazione contabile è quella degli ultimi anni prima del passaggio di proprietà, avvenuto alla fine degli anni Ottanta.
Rilevante, sia dal punto di vista quantitativo che dell'effettivo contenuto, la serie dei disegni tecnici di edifici e macchinari.
La raccolta fotografica è di notevole interesse e conserva, a parte le stampe fotografiche, anche oltre 800 lastre che raffigurano immagini di vedute aeree dello stabilimento, dei reparti e dei macchinari, del Villaggio in ogni sua parte, delle manifestazioni all'interno e all'esterno di Crespi e delle attività dopolavoristiche.

Storia archivistica
L’archivio di Crespi d'Adda, di proprietà dell’amministrazione comunale di Capriate San Gervasio, è attualmente conservato presso i piani alti delle ex scuole del Villaggio operaio di Crespi d’Adda denominate “Scuole STI” (edificio in ristrutturazione - 2016), mentre originariamente la documentazione era conservata nei rispettivi uffici.

Il complesso documentale rispecchia i mutamenti e le vicende aziendali che hanno caratterizzato il Cotonificio.
L'archivio storico, nello specifico, è stato costituito alla fine degli anni Ottanta a seguito della selezione del materiale di cui è stato incaricato l'ingegner Giovanni Rinaldi, all'epoca responsabile dell'ufficio tecnico del gruppo tessile. La documentazione conservata è pertanto il risultato di una scelta che tiene conto della volontà di conservazione storica ma anche delle necessità legate al passaggio dell'archivio ai nuovi proprietari in occasione della vendita della fine degli anni Ottanta. Questa selezione è evidenziata dalla mancanza di alcune serie, come quella molto scarna del personale, di gran parte della documentazione societaria e di quella legata all'attività promozionale.
La parte più antica, specificatamente relativa al Cotonificio Benigno Crespi, risulta molto lacunosa: si pensa che tale documentazione fosse conservata nella residenza milanese dei Crespi e che possa essere andata distrutta in seguito al crollo e all'incendio del loro palazzo di via Borgonuovo, causati dai bombardamenti aerei inglesi del 12 e 13 agosto 1943.
L'ing. Rinaldi ha provveduto all'organizzazione del materiale documentario selezionato per l'archivio storico disponendolo in armadi, schedari e cassettiere appositamente scelti; dall'analisi delle camicie dei fascicoli si può presumere che, in molti casi, abbia modificato l'ordinamento originario delle carte, adottando criteri che non sempre coincidono con quelli archivistici. Frutto del suo lavoro sono stati nove cataloghi, redatti nel giugno del 1989 e aggiornati almeno fino al 2002 - se non oltre -, in cui la documentazione viene descritta in modo molto analitico, senza però una struttura logica che rifletta l'attività del gruppo tessile.
Vi sono descritti non solo i documenti cartacei ma anche le fotografie, i disegni, i cimeli, gli arredi, i libri della biblioteca e quant'altro.
Sebbene tali cataloghi siano stati redatti senza basarsi su criteri archivistici moderni, sono comunque uno strumento prezioso che fotografa la documentazione esistente e che ha consentito di ricostruire, almeno in parte, la genesi dell'archivio ASCAL. Il nucleo originario è stato infatti nel tempo incrementato da lasciti ad opera di dirigenti e/o eredi di quest'ultimi. Ne è un esempio il Fondo "Michele Bagnarelli", costituito da documentazione della sede sociale di Milano della Società tessile italiana e della Manifattura Rossari & Varzi, donato - in seguito alla fusione -, dal dott. Bagnarelli, consigliere delegato della STI e presidente e consigliere delegato, nonché liquidatore della Rossari & Varzi. O anche il Fondo "Lidia e Valeria Brunati", pronipoti dell'ing. Pietro Brunati che nel 1998 hanno donato le carte dell'ingegnere.
L'archivio dalla sua costituzione non è stato soggetto ad alcuna selezione, ma originariamente era sottoposto agli scarti di legge legati agli aspetti fiscali.

CRITERI DI RIORDINO

La Struttura sottostante è stata ricostruita tenendo conto dell'attività dell'azienda, partendo dall'amministrazione e della gestione economico-patrimoniale (fondazione e assetti societari, gestione del personale, gestione economico - finanziaria e del patrimonio), proseguendo con le attività produttive (prodotti, confezione e marchi) e la responsabilità d'impresa (Villaggio e attività dopolavoristiche), per chiudere con la sezione relativa alle fotografie e quella relativa ai cimeli.

Struttura
1. Fondazione e assetti societari
1.1 Atti costitutivi
1.2 Statuti e regolamenti
1.3 Fusioni e incorporazioni
2. Direzioni, cariche sociali e personale
2.1 Direzione generale
2.2 Direzione industriale
2.3 Consiglio d'Amministrazione
2.4 Collegio dei sindaci
2.5 Consiglio degli azionisti
2.6 Soci
2.7 Trattamento economico, previdenza e assistenza personale
2.8 Formazione del personale
2.9 Registri del personale
2.9.1 Licenziamenti e movimenti organico
2.9.2 Libri matricola operai
2.9.3 Libri matricola operai del Sindacato industrie tessili

2.9.4 Libri matricola impiegati
2.9.5 Libri paga
2.9.6 Infortuni
2.9.7 Depositi cauzionali
3. Gestione economico - finanziaria
3.1 Bilanci
3.2 Contabilità
3.3 Entrate e uscite
3.4 Registri
3.5 Mutui, azioni e obbligazioni
4. Patrimonio e Ufficio tecnico
4.1 Affitti, compravendite e donazioni
4.2 Inventari
4.3 Costruzioni e manutenzioni (articolato in molteplici sottoserie)
4.4 Concessioni e utenze
4.5 Disegni
4.5.1 Stabilimento
4.5.2 Villaggio, proprietà e stabilimenti fuori Crespi d'Adda
4.5.3 Fiume Adda e derivazioni
4.5.4 Mappe e diagrammi
5. Prodotti, confezione e marchi
5.1 Corrispondenza interna
5.2 Clienti
5.3 Produzione e reparti
5.3.1 Gestione e monitoraggio
5.3.2 Inventari e rapporti di produzione
5.4 Campionari
5.5 Marchi
6. “Villaggio Crespi”
6.1 Gestione della frazione
6.2 Asilo e scuole
6.3 Ambulanza medico chirurgica
6.4 Corpo pompieri volontari
6.5 Dopolavoro
6.6 Parrocchia
7. Raccolta fotografica
7.1 Lastre fotografiche – vedi Volume II
8. Cimeli – vedi Volume III

Operazioni preliminari alla redazione dell'inventario analitico dell'archivio Crespi d'Adda-Legler sono state l'individuazione dei diversi fondi presenti e la separazione delle carte rispetto ai fondi di appartenenza. A tal proposito sono stati individuati quattro fondi distinti, per ognuno dei quali sono state previste le schede complesso archivistico e soggetto produttore:
- Archivio storico Crespi d'Adda-Legler - ASCAL
- Circolo ricreativo di Crespi d'Adda
- Cooperative di Crespi d'Adda
- Raccolta Emilio Crespi
La schedatura delle unità archivistiche è stata effettuata secondo gli standards descrittivi previsti dalle norme ISAD e ISAAR utilizzando il tracciato dell'applicativo Archimista e rilevando minuziosamente per ogni unità: Classificazione, Tipologia, Titolo, Estremi cronologici, Contenuto, Presenza di documentazione in allegato, Note a specifica del contenuto (compresa la collocazione dei pezzi fuori formato indicata con "Collocazione: Scaffale fuori formato"), Segnatura.
I disegni tecnici sono stati descritti con la scheda speciale DT - Disegno Tecnico e per ognuno degli elaborati sono stati rilevati: Classificazione, Tipologia, Titolo, Estremi cronologici, Contenuto, Note a specifica del contenuto, Consistenza, Autori, Segnatura, Tecnica, Scala.
Per la descrizione delle lastre fotografiche è stata utilizzata invece la scheda speciale F - Fotografia e per ciascuna sono stati compilati, in linea con il tracciato della scheda F ministeriale prevista dall’ICCD per la

catalogazione dei beni fotografici, i campi relativi alla “Scheda Identificazione”: classificazione, tipologia, definizione dell’oggetto, forma specifica dell’oggetto, identificazione del soggetto, titolo proprio o attribuito, estremi cronologici, autore, segnatura; “Scheda Descrizione”: indicazioni sul contenuto e sul soggetto rappresentato; “Scheda Dati tecnici”: unità di misura, altezza e larghezza, indicazione colore, materia e tecnica, stato di conservazione; e i “Compilatori”: nome e cognome del compilatore, tipologia di intervento, data intervento. Per nessuna immagine è stato possibile ricavare il nominativo del fotografo, neanche da fonti indirette. Ad ogni scheda è stata, inoltre, allegata la scansione della corrispondente lastra fotografica (oggetto digitale), alla quale si è attribuito un titolo identificativo e una data.
Al termine delle operazioni di descrizione si è proceduto con il riordino fisico della documentazione e il relativo condizionamento in contenitori idonei alla conservazione degli atti, nonchè alla rinumerazione di tutto l'archivio. Si è scelto tuttavia di mantenere traccia anche della numerazione attribuita dall'ing. Rinaldi - soprattutto per non perdere i preziosi riferimenti che si trovano nei suoi cataloghi - riportartandola nel campo "Segnatura provvisoria testo". Nel medesimo campo sono stati poi segnalati i pezzi fuori formato, che fisicamente sono stati collocati nella scaffalatura metallica predisposta ad hoc (vd. topografico).
L'intero corpus documentale - originariamente collocato in vecchie armadiature in legno - è stato disposto in nuove scaffalature e armadiature metalliche a norma di legge.
Si segnala infine la presenza dei due fondi Attilio Rinaldi e Pietro Brunati, che non sono stati schedati poiché la documentazione, raccolta anche in questo caso dall’ing. Giovanni Rinaldi, esula dalla storia del complesso industriale e villaggio di Crespi d’Adda.

Condizione di accesso
accessibile previa autorizzazione

Condizione di riproduzione
consentita per uso studio

Stato di conservazione
buono

Fonti
[*Rinaldi*] Rinaldi Giovanni, *Cataloghi A.S.C.A.L. Archivio storico di Crespi d'Adda-Legler*

[*Bonfanti Colombo*] Bonfanti Francesco e Colombo Mario, *Il Villaggio Crespi d'Adda ("Trambai")*, 1991

[*Cortesi Luigi*] Cortesi Luigi, *Crespi d'Adda. Elementi d'analisi e riscontri per un percorso di riscoperta*, Bergamo, Grafica Monti snc, 2005

[*Romano*] Romano Roberto, *I Crespi: origine, fortuna e tramonto di una dinastia lombarda*, Milano, Franco Angeli, 1985

1. Fondazione e assetti societari

Tipologia del livello di descrizione
sezione

Estremi cronologici
[1876] - 2012

Consistenza archivistica
22 unità

Contenuto
La documentazione della sezione è afferente alle origini delle diverse società del gruppo tessile e ai cambiamenti societari che si sono susseguiti negli anni; è stata organizzata in tre serie distinte: Atti costitutivi, Statuti e regolamenti, Fusioni e incorporazioni.

Storia archivistica
Si rimanda alla storia archivistica dell'archivio (complessi di fondi).

1.1 Atti costitutivi

Tipologia del livello di descrizione
serie

Estremi cronologici
[1876] - 1986

Consistenza archivistica
8 unità

Contenuto
La documentazione più antica è afferente alla fondazione del Cotonificio Benigno Crespi, poi la serie conserva l'iscrizione e la cancellazione alla Camera di Commercio della Manifattura Rossari & Varzi e carte relative all'aumento di capitale di quest'ultima in occasione dell'acquisizione di Crespi.
Si tratta di una serie esigua e lacunosa, poiché tutta la documentazione sulla nascita del Cotonificio Benigno Crespi e della SA Benigno Crespi è andata distrutta, molto probabilmente in seguito al bombardamento del palazzo della famiglia Crespi in via Borgonuovo a Milano - avvenuto nella notte tra il 12 e il 13 agosto 1943 -, in cui si pensa fosse conservato l'archivio.

Storia archivistica
Si rimanda alla storia archivistica dell'archivio (complessi di fondi).

Numero unità archivistiche
8

Unità archivistiche

Benigno Crespi - Atti costitutivi, storia della ditta e dei marchi, repertorio atti notarili

Estremi cronologici
[1876] - [1950 ?]

Contenuto
Copia del repertorio degli atti notarili relativi allo stabilimento di Crespi (originale presso l'Istituto bergamasco di storia del movimento di liberazione); cenni e considerazioni sulla causa tra la ditta Benigno Crespi di Milano e la ditta F. Tosi e C. di Legnano; copie di atti relativi la derivazione d'acqua dal fiume Adda richiesta da Cristoforo Crespi; notizie storiche sulla ditta Benigno Crespi di varia provenienza tra cui: copie dei verbali delle sedute dell'assemblea dei soci della Banca Commerciale Italiana, copie delle notifiche trasmesse alla Camera di Commercio Industria Artigianato e Agricoltura di Milano relative alle modifiche dell'assetto societario della ditta, copie degli atti notarili di costituzione della ditta e delle successive modifiche dell'assetto societario, storia dello stabilimento di Crespi d'Adda e del suo capitale sociale; notizie statistiche, modulistica in bianco.

Segnatura definitiva
b. 001, fasc. 0001

Nota dell'archivista
Si tratta prevalentemente di fotocopie ricavate da diversi archivi e istituti: la dicitura "copie" va letta come "fotocopie".

Manifattura Rossari & Varzi - Atto costitutivo e assetti societari

Estremi cronologici
1900 - 1971

Contenuto
Atto costitutivo e statuto della Manifattura Rossari e Varzi,corrispondenza con Ministero dell'Industria e del Commercio e con le Camere di commercio di Torino, Novara, Roma e Palermo in merito alla definizione e cambiamenti degli assetti societari; estratti di verbali del Consiglio di amministrazione degli anni 1956,1957 e 1964.

Segnatura definitiva
b. 002, fasc. 0002

Stabilimenti tessili italiani - Iscrizione Camera di commercio

Estremi cronologici
1937 - 1972

Contenuto
Denunce trasmesse al Registro delle ditte della Camera di commercio industria e agricoltura di Milano di iscrizione della Stabilimenti tessili italiani con modifiche della ragione sociale e dello statuto, di nomina delle cariche sociali, di revoca e conferimento procure; certificati della Camera di commercio industria e agricoltura di Novara di iscrizione al Registro delle ditte delle Manifatture Rossari & Varzi di Galliate; pratiche relative all'iscrizione al casellario delle ditte autorizzate a commerciare con l'estero; denuncia all'Ufficio provinciale delle Corporazioni di Milano di assunzione in affitto da parte della Stabilimenti tessili italiani dello stabilimento di filatura cotone di proprietà della S.A. Galeazzo Viganò in Ponte Albiate; comunicazione di cessazione di servizio del Cotonificio del Cherio Spa di Milano.

Segnatura definitiva
b. 002, fasc. 0003

Nota dell'archivista
L'ing. Rinaldi attribuisce questo faldone al Fondo "Dr. Michele Bagnarelli".

Manifattura Rossari & Varzi - Aumento del capitale sociale

Estremi cronologici
1970 - 1973

Segnatura definitiva
b. 002, fasc. 0004

Manifattura Rossari & Varzi - Borsa valori di Milano

Estremi cronologici
1971 - 1980

Contenuto
Cancellazione dal listino della Borsa valori di Milano e valutazioni delle azioni.

Segnatura definitiva
b. 002, fasc. 0005

Nota dell'archivista
L'ing. Rinaldi attribuisce questo faldone al Fondo "Dr. Michele Bagnarelli".

Inditex e Addafilo - Codice fiscale

Estremi cronologici
1975

Contenuto
Domande per attribuzione codice fiscale.

Segnatura definitiva
b. 003, fasc. 0006

Addafilo, Inditex e Leglerdenim - CCIAA e Tribunale

Estremi cronologici
1975 - 1986

Contenuto
Certificati Camera di commercio e Tribunale commerciale, visure, certificazioni merceologiche.

Segnatura definitiva
b. 003, fasc. 0007

Manifattura Rossari & Varzi - Cessazione presso la CCIAA di Bergamo

Estremi cronologici
1984 - 1985 [Antecedenti al 1972.]

Contenuto
Moduli per la denuncia di cessazione attività della Manifattura Rossari & Varzi alla Camera di commercio industria artigianato e agricoltura di Bergamo, con allegata copia del verbale del consiglio di amministrazione della MR&V del 28 giugno 1972 in cui viene deliberata la liquidazione dell'azienda.

Segnatura definitiva
b. 003, fasc. 0008

Nota dell'archivista
L'ing. Rinaldi attribuisce questo faldone al Fondo "Dr. Michele Bagnarelli".

1.2 Statuti e regolamenti

Tipologia del livello di descrizione
serie

Estremi cronologici
1932 - 1963

Consistenza archivistica
2 unità

Contenuto
La serie è molto lacunosa e conserva esclusivamente il Regolamento interno e la pianta organica (1932-1935) della Grande STI e lo statuto del 1963 della Stabilimenti tessili italiani.

Storia archivistica
Si rimanda alla storia archivistica dell'archivio (complessi di fondi).

Numero unità archivistiche
2

Unità archivistiche

Grande STI - Regolamento interno e pianta organica

Estremi cronologici
1932 - 1935

Contenuto
Copie del Regolamento interno per gli stabilimenti e pianta organica della Stabilimenti tessili italiani al 30 aprile 1935.

Segnatura definitiva
b. 004, fasc. 0009

Stabilimenti tessili italiani - Statuto

Estremi cronologici
1963

Contenuto
Statuto della Stabilimenti tessili italiani del 24 ottobre 1963 con aggiornamenti al 1965.

Segnatura definitiva
b. 004, fasc. 0010

1.3 Fusioni e incorporazioni

Tipologia del livello di descrizione
serie

Estremi cronologici
1931 - 2012

Consistenza archivistica
12 unità

Contenuto
Documentazione afferente alla fusione per incorporazione delle ditte: Benigno Crespi, con sede in Milano; Cotonificio Veneziano, con sede in Venezia; Manifatture Toscane Riunite, con sede in Milano; Stabilimenti tessili italiani Benigno Crespi; Cotonificio Veneziano; Manifatture Toscane Riunute, con sede in Milano. La sottoserie conserva anche la documentazione tecnico-finanziaria relativa al passaggio di proprietà dalla Manifattura Rossari & Varzi alla Standartela, alla Addafilo e all'Inditex e i relativi atti di costituzione.

Storia archivistica
Si rimanda alla storia archivistica dell'archivio (complessi di fondi).

Numero unità archivistiche
12

Unità archivistiche

Grande STI - Atto di fusione

Estremi cronologici
1931

Contenuto
Copia dell'atto di fusione per incorporazione delle ditte: Benigno Crespi, con sede in Milano; Cotonificio Veneziano, con sede in Venezia; Manifatture toscane riunite, con sede in Milano nella ditta; Stabilimenti tessili italiani Benigno Crespi; Cotonificio Veneziano; Manifatture toscane riunite, con sede in Milano.

Segnatura definitiva
b. 004, fasc. 0011

Stabilimenti tessili italiani - Manifattura Rossari & Varzi: Fusione

Estremi cronologici
1970

Contenuto
Parere sulla fusione espresso da Luigi Antonelli e Luigi Guatri il 30 aprile 1970.

Segnatura definitiva
b. 004, fasc. 0012

Nota dell'archivista
L'ing. Rinaldi attribuisce questo faldone al Fondo "Dr. Michele Bagnarelli".

Stabilimenti Tessili Italiani - Manifattura Rossari & Varzi: Fusione

Estremi cronologici
1970 - 1972

Contenuto
Atto di fusione del 26 novembre 1970, elenchi dei beni immobili, fabbricati, impianti e macchinari di proprietà della Manifattura Rossari & Varzi, programma di lavoro dello stabilimento di Crespi d'Adda, disegni tecnici, planimetrie, rassegna stampa.

Segnatura definitiva
b. 005, fasc. 0013

Grande Manifattura Rossari & Varzi (Direzione centrale) - Proposta di ristrutturazione organizzativa, impiantistica e mercatistica

Estremi cronologici
1972 marzo

Contenuto
Studio della situazione degli impianti elaborato dalla Direzione centrale nel marzo 1972 e progetti di sistemazione dei diversi stabilimenti di Ivrea, Varallo Pombia, Trecate, Galliate, Crespi d'Adda e Varallino.

Segnatura definitiva
b. 006, fasc. 0014

Nota dell'archivista
La medesima documentazione è riprodotta in fotocopia nel faldone 4B - 38bis.

Manifattura Rossari & Varzi in liquidazione

Estremi cronologici
1972 [susseguenti al 1993]

Contenuto
Verbale dell'assemblea dei soci per lo scioglimento e la messa in liquidazione della società del 28 giugno 1972 (fotocopia), relazione della riunione tenutasi a Milano il 10 luglio 1972 presso la sede della Regione (fotocopia); rassegna stampa.

Segnatura definitiva
b. 007, fasc. 0015

Manifattura Rossari & Varzi in liquidazione - Gepi - Standardtela

Estremi cronologici
1972 - 1974 [susseguenti al 1976]

Contenuto
Documentazione tecnico-finanziaria relativa al passaggio di proprietà dalla Manifattura Rossari & Varzi alla Standartela, tra cui vendita della Tessitura di Galliate del 22 dicembre 1972 (notaio Raffaello Meneghini) e vendita e cessione del contratto relativo alla linea elettrica, all'uso dell'acqua del Naviglio Langosco, della centrale idroelettrica e dei relativi macchinari del 22 marzo 1974 (fotocopia). Allegato l'atto di costituzione della

società Standartela spa di Milano del 24 ottobre del 1972 (notaio Raffaello Meneghini).

Segnatura definitiva
b. 008, fasc. 0016

Nota dell'archivista
Documentazione in copia autentica.

Manifattura Rossari & Varzi in liquidazione - Gepi - Addafilo - Inditex

Estremi cronologici
1972 - 1978

Contenuto
Documentazione tecnico-finanziaria relativa al passaggio di proprietà dalla Manifattura Rossari & Varzi alla Addafilo e all'Inditex, tra cui vendita dello stabilimento di Crespi d'Adda del 22 dicembre 1972 (notaio Raffaello Meneghini) e vendita dei telai suddivisi tra Standardtela, Inditex e Addafilo; atto relativo alla restituzione di una striscia di terreno erroneamente inclusa nella vendita all'Addafilo del 14 marzo 1976; atto di vendita alla Inditex di un terreno a sud dello stabilimento del 12 marzo 1974 (notaio Paolo Marinelli) e ricorso presso la Commissione tributaria circa il valore dello stesso. Allegati l'atto di costituzione della società Addafilo spa di Milano e della Inditex spa di Milano del 24 ottobre del 1972 (notaio Raffaello Meneghini).

Segnatura definitiva
b. 009, fasc. 0017

Nota dell'archivista
Documentazione in copia autentica e in fotocopia.

Addafilo - Inditex

Estremi cronologici
1972 - 1980

Contenuto
Piano di ristrutturazione di Addafilo e Inditex, con atti relativi a valutazioni economiche e all'organizzazione della produzione e dell'organico, organigramma Addafilo-Inditex (gennaio 1974), elenchi dei componenti del Consiglio d'Amministrazione e del Collegio sindacale di Addafilo (giugno 1975) e decreto ministeriale circa il subingresso della Addafilo alla Manifattura Rossari & Varzi nella concessione di derivazione dal fiume Adda per l'impianto idroelettrico (gennaio 1976); relazione di stima del patrimonio sociale del complesso aziendale Inditex (dicembre 1980); aumento delle ore di attività della Fabbrica (1980-81).

Segnatura definitiva
b. 010, fasc. 0018

Nota dell'archivista
Documentazione perlopiù in fotocopia.

Fusione per incorporazione della LeglerDenim nella LeglerTex e della LeglerTex nella Legler Industria Tessile

Estremi cronologici
[1986] - 1994

Contenuto

Atto di fusione (1) datato 30 maggio 1986 della LeglerDenim nella LeglerTex; comunicazioni aziendali ai dipendenti del passaggio da LeglerTex a Legler Industria tessile; copie di certificati rilasciati dal Tribunale commerciale e dalla Camera di commercio di Bergamo.

Segnatura definitiva
b. 011, fasc. 0019

Nota dell'archivista
(1) Documentazione in fotocopia.

Gruppo Polli

Estremi cronologici
1989

Contenuto
Comunicati relativi alla storia aziendale del Gruppo Polli e all'alleanza Legler-Polli.

Segnatura definitiva
b. 011, fasc. 0020

Legler e Leglertex

Estremi cronologici
1991 - 1994

Contenuto
Comunicati relativi alla fusione della Leglertex di Crespi d'Adda nella Legler Industria Tessile (dal 1 dicembre 1994), elenco delle aziende produttive del Gruppo Legler al febbraio 1991.

Segnatura definitiva
b. 011, fasc. 0021

Legler - Cambio di proprietà

Estremi cronologici
2002 - 2012

Contenuto
Verbale di assemblea per il conferimento del complesso immobiliare industriale e dei terreni di Crespi d'Adda di proprietà Legler alla Immobiliare Crespi d'Adda, schede di rilevamento dei fabbricati dello stabilimento di Crespi d'Adda effettuata dalla Immobiliare, visure camerali relative alla Immobiliare.

Segnatura definitiva
b. 011, fasc. 0022

---

2. Direzioni, cariche sociali e personale

Tipologia del livello di descrizione
sezione

Estremi cronologici
1878 - 1995

Consistenza archivistica
271 unità

Contenuto
La documentazione afferisce al carteggio e alle pratiche delle Direzioni generale e industriale e ai registri dei verbali di CdA, Consiglio degli azionisti e Collegio dei sindacati. La serie "Soci" conserva invece i Libri verbali dei soci.
La sezione raggruppa inoltre tutta la documentazione relativa alla gestione del personale, in particolare vi si trovano le pratiche relative al trattamento economico, previdenziale e assistenziale e i registri matricola, paga, infortuni e dei depositi cauzionali.

Storia archivistica
Si rimanda alla storia archivistica dell'archivio (complessi di fondi).

2.1 Direzione generale

Tipologia del livello di descrizione
serie

Estremi cronologici
1939 - 1995

Consistenza archivistica
22 unità

Contenuto
I fascicoli della serie conservano le partiche relative a vertenze o questioni aziendali gestite dalla Direzione generale.
Si segnala la presenza di un fascicolo relativo alle richieste di risarcimento dei danni causati allo stabilimento dai bombardamenti aerei, che si è scelto di collocare in questa sottoserie perché contenente il carteggio tra la Direzione generale e l'Intendenza di finanza.

Storia archivistica
Si rimanda alla storia archivistica dell'archivio (complessi di fondi).

Numero unità archivistiche
22

Unità archivistiche

Stabilimenti tessili italiani - Danni di guerra

Estremi cronologici
1939 - 1977

Contenuto
Atti relativi alle richieste di risarcimento presentate alle Intendenze di finanza di Milano, di Udine, Bergamo e Verona per i danni arrecati dai bombardamenti aerei nemici a beni mobili e immobili di proprietà degli Stabilimenti tessili italiani (filati, tessuti, automobili, immobili, impianti); promemoria sui danni di guerra subiti e le richieste di risarcimento inoltrate; ricorso alla Commissione centrale per la revisione dei contratti di guerra in merito a una fornitura di lenzuola al Ministero della guerra.

Segnatura definitiva
b. 012, fasc. 0023

Nota dell'archivista
L'ing. Rinaldi attribuisce questo faldone al Fondo "Dr. Michele Bagnarelli".

Tessilia 1941-1943

Estremi cronologici
1941 - 1943

Contenuto
Diversi numeri di Tessilia, bollettino mensile per il personale della STI (in fotocopia): anno I numeri 1-3, anno II numeri 1-12, anno III numeri 1-2 (in originale e/o in fotocopia).

Segnatura definitiva
b. 013, fasc. 0024

Addafilo Inditex Leglerdenim - Atti notarili, procure, deleghe, vidimazione libri

Estremi cronologici
1972 - 1986

Contenuto
Atti notarili diversi (in fotocopia), deleghe per il versamento dell'IVA, vidimazione registri, procure.

Segnatura definitiva
b. 014, fasc. 0025

Manifattura Rossari & Varzi - Opposizione a ingiunzione finanziaria relativa a canoni demaniali per la centralina Montereggio (Canale Cavour)

Estremi cronologici
1972 - 1987

Contenuto
Vertenza tra la Manifattura Rossari & Varzi e il Ministero delle finanze - Ufficio distrettuale dei Canali Cavour in merito all'ingiunzione di pagamento del canone di concessione di acqua per produzione di forza motrice presso la centralina "Montereggio" nel Comune di Galliate (No): copie dell'atto di concessione di derivazione acque, ingiunzione di pagamento, atto di citazione, carteggio preparatorio, elenco degli atti.

Segnatura definitiva
b. 014, fasc. 0026

Nota dell'archivista
L'ing. Rinaldi attribuisce questo faldone al Fondo "Dr. Michele Bagnarelli".

Inditex - Registro centri meccanografici elettronici - Elaborazione dei dati e Inventario degli ideogrammi (flow-charts) e dei dati di entrata (input)

Estremi cronologici
1976 - 1978

Segnatura definitiva
b. 014, fasc. 0027

Archivio Inditex

Estremi cronologici
1976 - 1983

Contenuto
Elenco delle pratiche conservate in archivio Inditex.

Segnatura definitiva
b. 015, fasc. 0028

Archivio Addafilo

Estremi cronologici
1976 - 1991

Contenuto
Elenco delle pratiche conservate in archivio Addafilo.

Segnatura definitiva
b. 016, fasc. 0029

Addafilo e Inditex - Richiesta esportatori abituali art.8- c. 3

Estremi cronologici
1978 - 1982

Segnatura definitiva
b. 017, fasc. 0030

Addafilo e Inditex - Conto corrente di corrispondenza e contratto paghe

Estremi cronologici
1979 - 1982

Contenuto
Contratti per l'appalto di gestione paghe degli operai affidato alla Legler industria tessile, conti correnti di corrispondenza.

Segnatura definitiva

b. 017, fasc. 0031

Addafilo e Inditex - Referenze/clienti

Estremi cronologici
1979 - 1982

Contenuto
Contratti fornitura filati.

Segnatura definitiva
b. 017, fasc. 0032

Letteratura tecnica orditura tessitura condizionamento

Estremi cronologici
[1980 ?] - [1990 ?]

Contenuto
Materiale a stampa collettato.

Segnatura definitiva
b. 018, fasc. 0033

C/c corrispondenza - Inditex a Legler Industria tessile

Estremi cronologici
1981

Contenuto
Trasferimento di capitali da Inditex a Legler industria tessile.

Segnatura definitiva
b. 019, fasc. 0034

Leglerdenim - Rubrica

Estremi cronologici
1983

Contenuto
Rubrica alfabetica in formato scheda.

Segnatura definitiva
b. 019, fasc. 0035

Leglerdenim - Dr. Erst Fehrer

Estremi cronologici
1983 - 1984

Contenuto
Corrispondenza con la ditta Dr. Ernst Fehrer di Linz in materia di acquisto di alcune macchine tessili, preventivi, ordini, carteggio.

Segnatura definitiva
b. 019, fasc. 0036

Nota dell'archivista
Parte della documentazione è in lingua tedesca.

Stabilimento di Crespi d'Adda - storia della ditta e varie

Estremi cronologici
1983 - 1986

Contenuto
Appunti e testi dattiloscritti relativi alla storia delle ditte che si sono avvicendate a Crespi; corrispondenza con la direzione di LeglerDenim e LeglerTex per l'organizzazione di una giornata celebrativa all'interno della fabbrica di Crespi d'Adda, l'apertura dell'archivio a studenti di architettura e la realizzazione di un audiovisivo celebrativo del sito industriale di Crespi d'Adda.

Segnatura definitiva
b. 020, fasc. 0037

Leglerdenim - ORGA srl Società di consulenza aziendale

Estremi cronologici
1984

Contenuto
Fatture.

Segnatura definitiva
b. 020, fasc. 0038

Mostra fotografica Bricchetti - Manifestazione Martesana

Estremi cronologici
1984

Contenuto
Corrispondenza con l'arch. Edo Bricchetti in merito all'allestimento di una mostra fotografica a tema industriale nello stabilimento, organizzazione della manifestazione culturale "Maresana c'è-Maresana non c'è", saldo compensi.

Segnatura definitiva
b. 020, fasc. 0039

Manifattura Rossoni & Varzi - Ricorso contro le Finanze dello Stato per rimborso IGE Cotoni - Atto di precetto del 26 giugno 1984

Estremi cronologici
1984 [L'atto di precetto è stato notificato il 26 giugno 1984.]

Contenuto
Copia della sentenza della causa civile per controversia tributaria tra la Stabilimenti tessili italiani e l'Amministrazione delle finanze dello Stato per rimborso della differenza dell'imposta una tantum IGE sui cotoni pagata dallo stabilimento emessa il 7 maggio 1971; atto di precetto alla Manifattura Rossari & Varzi Spa in liquidazione di pagare le spese processuali (21 giugno 1984).

Segnatura definitiva
b. 020, fasc. 0040

Nota dell'archivista
L'ing. Rinaldi attribuisce questo faldone al Fondo "Dr. Michele Bagnarelli".

Leglerdenim - Bollettino tessile internazionale - Kundert Gretener

Estremi cronologici
1985 - 1986

Contenuto
Sottoscrizione abbonamento al Bollettino tessile internazionale, ordine componenti meccanici macchinari alle ditte Gretener e Kundert&Fries.

Segnatura definitiva
b. 020, fasc. 0041

Leglerdenim - Contratto Prevex Lewis

Estremi cronologici
1986

Contenuto
Contratto con la ditta di consulenza finanziaria Prevex Lewis di Brescia, fatture.

Segnatura definitiva
b. 020, fasc. 0042

AICQ/Centro Nord Notiziari più corsi e seminari

Estremi cronologici
1986 - 1993

Contenuto
Notiziari, circolari, programmi dei corsi e altro materiale a stampa dell'AICQ - Associazione italiana controllo qualità.

Segnatura definitiva
b. 021, fasc. 0043

Legler industria tessile - Centrocot

Estremi cronologici
1992 - 1995

Contenuto
Notiziari e circolari del Centro tessile cotoniero italiano.

Segnatura definitiva
b. 022, fasc. 0044

2.2 Direzione industriale

Tipologia del livello di descrizione
serie

Estremi cronologici
[circa 1930] - 1980

Consistenza archivistica
49 unità

Contenuto
La documentazione raggruppata nella serie è prodotta o ricevuta dalla Direzione industriale, in particolare:
- la serie dei copialettere: sull'ultima pagina si trova la vidimatura del cancelliere delegato con timbro del Tribunale civile di Milano e marche da bollo in cui si legge "Il presente copialettere di 500 mezzi fogli della ditta Stabilimenti tessili italiani con sede in Corso Vittorio Emanuele n. 39 viene vidimato a sensi dell'Articolo 23 del Codice di Commercio";
- la corrispondenza, di carattere riservato e non, con la sede di Milano;
- la corrispondenza con la Commissione interna di fabbrica (vi si trovano anche i Verbali delle assemblee della Commissione, quando non conservati separatamente) e le sue elezioni;
- la corrispondenza interna con gli uffici e i reparti;
- la corrispondenza con alcune ditte fornitrici italiane ed estere;
- i prospetti giornalieri dei movimenti degli operai trasmessi alla Direzione industriale;
- le partiche relative a vertenze o questioni aziendali gestite dalla Direzione industriale.

Storia archivistica
Si rimanda alla storia archivistica dell'archivio (complessi di fondi).

Numero unità archivistiche
49

Unità archivistiche

Stabilimenti tessili italiani - Organizzazione dei servizi di manutenzione presso la Chatillon

Estremi cronologici
[circa 1930 ?] [Anni '30.]

Contenuto
Schema di organizzazione di officina usato nello stabilimento di Ivrea della Società anonima italiana per la seta artificiale "Chatillon".

Segnatura definitiva

b. 023, fasc. 0045

Grande STI - Caratteristiche del macchinario - Organizzazione

Estremi cronologici
1933 - 1936

Contenuto
Elenchi dei macchinari e organizzazione industriale studiata dal direttore industriale Carlo Fuà per i vari stabilimenti: gruppo di Crespi, filatura di Venezia, gruppo di Pordenone, gruppo di Gorizia, Fiume Veneto e vari, gruppo Toscano (corrispondenza della Direzione industriale con i diversi stabilimenti, schemi riassuntivi, tabelle riepilogative, planimetrie); documentazione relativa i diversi reparti delle fabbriche: impianto pettinatrici, carderie, stiratoi; prove di assorbimento energia elettrica; velocità fusi rings.

Segnatura definitiva
b. 023, fasc. 0046

Stabilimenti tessili italiani - Scarico rifiuti industriali in acque pubbliche

Estremi cronologici
1934 - 1972

Contenuto
Corrispondenza con il Consorzio lombardo per la tutela della pesca, il Comune di Capriate San Gervasio e l'Amministrazione provinciale di Bergamo in merito a presunto inquinamento delle acque pubbliche da parte della ditta, alla mancata trasmissione alla Prefettura di Bergamo della documentazione necessaria ad ottenere le autorizzazioni per riversare rifiuti industriali in acque pubbliche, agli adempimenti per il rilascio del permesso.

Segnatura definitiva
b. 023, fasc. 0047

Stabilimenti tessili italiani - Corrispondenza "Riservata" con la sede di Milano - in arrivo e in partenza

Estremi cronologici
1939 - 1948

Contenuto
Corrispondenza a carattere riservato della Direzione industriale con la sede di Milano relativa a: gestione del personale (richiami, segnalazioni, promozioni, sussidi, infortuni, licenziamenti, ecc.), ispezioni e requisizioni eseguite dai militari tedeschi (1943), interruzione dei lavori a causa dei frequenti allarmi aerei (1945), produzione, contabilità del personale e dei fornitori, ispettorato, acquisti.

Segnatura definitiva
b. 024, fasc. 0048

Stabilimenti tessili italiani - Direzione industriale: copialettere

Estremi cronologici
1939 marzo 16 - 1940 marzo 29 [Vidimato il 9 gennaio 1939.]

Contenuto

Copialettere di mezzi fogli con rubrica alfabetica.

Segnatura definitiva
reg. 0049

Stabilimenti tessili italiani - Direzione industriale: copialettere

Estremi cronologici
1940 marzo 29 - 1940 settembre 26 [Vidimato il 2 dicembre 1939.]

Contenuto
Copialettere di mezzi fogli con rubrica alfabetica.

Segnatura definitiva
reg. 0050

Stabilimenti tessili italiani - Direzione industriale: copialettere

Estremi cronologici
1940 settembre 27 - 1941 aprile 29 [Vidimato il 5 giugno 1940.]

Contenuto
Copialettere di mezzi fogli con rubrica alfabetica.

Segnatura definitiva
reg. 0051

Stabilimenti tessili italiani - Corrispondenza "Riservata" con "Estranei" in arrivo e in partenza

Estremi cronologici
1941 - 1946

Contenuto
Corrispondenza a carattere riservato ricevuta e inviata dalla Direzione industriale in merito a diversi argomenti tra cui: personale (provvedimenti disciplinari, referenze, aumenti di stipendio, disoccupazione, previdenza, licenziamenti, richiamo alle armi, trasferimenti in Germania), Commissione di fabbrica, gestione dello stabilimento, Cooperativa di consumo, acquisto e detenzione di armi per la difesa dei magazzini.

Segnatura definitiva
b. 025, fasc. 0052

Nota dell'archivista
La corrispondenza è rubricata: in ordine alfabetico per "materia" (spesso il nominativo delle persone di cui tratta la corrispondenza).

Stabilimenti tessili italiani - Direzione industriale: copialettere

Estremi cronologici
1941 aprile 29 - 1942 marzo 2 [Vidimato il 15 gennaio 1941.]

Contenuto

Copialettere di mezzi fogli con rubrica alfabetica.

Segnatura definitiva
reg. 0053

Stabilimenti tessili italiani - Direzione industriale: copialettere

Estremi cronologici
1942 marzo 2 - 1942 novembre 24 [Vidimato il 26 novembre 1941.]

Contenuto
Copialettere di mezzi fogli con rubrica alfabetica.

Segnatura definitiva
reg. 0054

Stabilimenti tessili italiani - Direzione industriale: copialettere

Estremi cronologici
1942 novembre 24 - 1944 aprile 24 [Vidimato il 18 luglio 1942.]

Contenuto
Copialettere di mezzi fogli con rubrica alfabetica.

Segnatura definitiva
reg. 0055

Stabilimenti tessili italiani - Direzione industriale: copialettere

Estremi cronologici
1944 aprile 24 - 1945 aprile 10 [Vidimato il 4 maggio 1943.]

Contenuto
Copialettere di mezzi fogli con rubrica alfabetica non compilata.

Segnatura definitiva
reg. 0056

Stabilimenti tessili italiani - Comunicazioni e corrispondenza varia. Commissione interna

Estremi cronologici
1945 - 1948

Contenuto
Corrispondenza della Direzione industriale con la Commissione interna di fabbrica in merito a: gestione del personale (argomenti contrattuali, qualifiche e classificazioni degli operai, provvedimenti disciplinari, licenziamenti, scioperi, ferie, gratifiche, multe); condizioni di lavoro nello stabilimento (sopralluoghi, ispezioni, letture igrometriche e termometriche dei reparti, servizio di infermeria); rapporti con la Camera confederale del lavoro, il Comitato di liberazione nazionale aziendale degli Stabilimenti tessili italiani, l'Unione degli industriali della Provincia di Bergamo.
Verbali delle assemblee della Commissione interna di fabbrica.

Segnatura definitiva
b. 026, fasc. 0057

Stabilimenti tessili italiani - Direzione industriale: copialettere

Estremi cronologici
1945 aprile 10 - 1945 ottobre 23 [Vidimato il 6 ottobre 1944.]

Contenuto
Copialettere di mezzi fogli con rubrica alfabetica non compilata.

Segnatura definitiva
reg. 0058

Stabilimenti tessili italiani - Direzione industriale: copialettere

Estremi cronologici
1945 ottobre 23 - 1946 marzo 10 [Vidimato il 6 ottobre 1944.]

Contenuto
Copialettere di mezzi fogli con rubrica alfabetica non compilata.

Segnatura definitiva
reg. 0059

Stabilimenti tessili italiani - Corrispondenza con le ditte Jakob Jaeggli & C., Thies, Ilma

Estremi cronologici
1946 - 1951

Contenuto
Corrispondenza con la ditta Jakob Jaeggli & C. di Winterthur (Svizzera), rappresentata dalla Guido Bertuletti s.r.l. di Milano, in merito alla fornitura di mercerizzatrici e carrelli idraulici (materiale illustrativo e schemi degli impianti); con la ditta B. Thies di Coesfeld (Germania) rappresentata dalla B. Maron di Schio (Vi) e la ditta Ilma di Schio (Vi) per la fornitura di macchine per la tinture di rocche filato (preventivi, schemi degli impianti, materiale illustrativo).

Segnatura definitiva
b. 027, fasc. 0060

Corrispondenza tra Direzione industriale e uffici e reparti

Estremi cronologici
1946 - 1953 [1946-1947; 1950; 1951-1953]

Contenuto
Corrispondenza interna suddivisa in sottofascicoli per anni e reparti, relativa alla gestione/funzionamento e al controllo di uffici e reparti, alle comunicazioni circa le modalità e quantità di produzione e alla gestione del personale.

Segnatura definitiva

b. 028, fasc. 0061

Stabilimenti tessili italiani - Direzione industriale: copialettere

Estremi cronologici
1946 marzo 12 - 1946 agosto 24 [Vidimato il 24 novembre 1945.]

Contenuto
Copialettere di mezzi fogli con rubrica alfabetica non compilata.

Segnatura definitiva
reg. 0062

Stabilimenti tessili italiani - Direzione industriale: copialettere

Estremi cronologici
1946 aprile 24 - 1947 marzo 1 [Vidimato il 20 maggio 1946.]

Contenuto
Copialettere di mezzi fogli con rubrica alfabetica non compilata.

Segnatura definitiva
reg. 0063

Stabilimenti tessili italiani - Corrispondenza col Sig. Aldo Ghezzi

Estremi cronologici
1947 - 1951

Contenuto
Corrispondenza con la Aldo Ghezzi di Milano e altre ditte estere riguardante forniture di: bobinatrici, macchine per molare cappelli carde, annodatori Cook, apparecchi Fielden per controllo velocità imbozzimatrici, revisionatrici tessuti, condensatori elettrici, impianti mercerizzazione orditoi (depliant illustrativi, preventivi, pro forma delle fatture).

Segnatura definitiva
b. 029, fasc. 0064

Stabilimenti tessili italiani - Corrispondenza ditte Lendt & C., Smith Drum & C. e Paolo Steinemann

Estremi cronologici
1948 - 1954

Contenuto
Corrispondenza con le ditte Ditte Lendt & C. di New York (Usa) e Smith Drum & C. di Philadelphia (Usa) in merito a forniture di macchine per tintura filato e con la ditta Ulrich Steinemann di San Gallo (Svizzera) in merito alla fornitura di macchine per revisione e misura tessuti (progetto per la riorganizzazione completa del reparto revisione e faldatura delle pezze).

Segnatura definitiva
b. 030, fasc. 0065

Stabilimenti tessili italiani - Vertenza Stabilimenti tessili italiani - Toniolo Plinthos

Estremi cronologici
1948 - 1961

Contenuto
Vertenza degli Stabilimenti tessili italiani contro l'Ing. Franco Tonio e la ditta Plinthos S.p.a. Fabbrica italiana laterizi e affini in merito a pavimentazioni in gres-ceramico difettose realizzate nello stabilimento: rendicontazione materiali e piastrelle acquistate per i diversi reparti, corrispondenza con la ditta Betocel - Spugnocemento per i lavori di gettata dei sottofondi dei reparti; perizie del dott. Ing. Alceo Magri di Milano sui pavimenti dello stabilimento, corrispondenza con il prof. Pietro Vacchelli di Milano, memoria del consulente tecnico Arch. Dante Rossi sulla causa in oggetto; corrispondenza con lo studio di avvocatura Carnelutti di Milano; comparse conclusionali e memorie delle parti in causa, relazioni tecniche, sentenza.

Segnatura definitiva
b. 031, fasc. 0066

Stabilimenti tessili italiani - Comunicazioni e corrispondenza varia. Commissione interna

Estremi cronologici
1949 - 1953

Contenuto
Corrispondenza della Direzione industriale con la Commissione interna di fabbrica in merito a: gestione del personale (provvedimenti disciplinari, pensionamenti e situazione alloggiativa dei pensionati, argomenti contrattuali, qualifiche e classificazioni degli operai, licenziamenti, permessi, scioperi, ferie, gratifiche, multe); comitato elettorale della Commissione di fabbrica ed elenchi dei candidati; condizioni di lavoro nello stabilimento; rapporti con i Sindacati, la Camera confederale del lavoro, il Comitato di liberazione nazionale aziendale degli Stabilimenti tessili italiani, l'Unione degli industriali della Provincia di Bergamo.

Segnatura definitiva
b. 032, fasc. 0067

Stabilimenti tessili italiani - Corrispondenza con le ditte Gangitano - Sacotex: macchinario Saco-Lowell (Piano E.R.P.)

Estremi cronologici
1949 - 1953

Contenuto
Corrispondenza tra la Direzione industriale, l'Ing. Salvatore Gangitano della Sacotex s.r.l. di Milano e la ditta Saco-Lowell Shops di Boston (Usa) in merito alla fornitura di macchinari di filatura (preventivi, planimetrie, copie dei contratti di fornitura, fatture).

Segnatura definitiva
b. 033, fasc. 0068

Stabilimenti tessili italiani - Corrispondenza Ditte Guido Bertuletti e Barber & Colman

Estremi cronologici
1949 - 1953

Contenuto
Corrispondenza con le ditte Guido Bertuletti di Milano e Barber & Colman Ltd. di Manchester (Inghilterra) in merito alla fornitura di roccatrici automatiche, orditoi ad alta velocità, annodatrici automatiche trasportabili (depliant illustrativi, caratteristiche tecniche e schemi degli impianti).

Segnatura definitiva
b. 034, fasc. 0069

Stabilimenti tessili italiani - Verbali delle riunioni con la Commissione interna

Estremi cronologici
1949 - 1960

Contenuto
Verbali delle riunioni tra la Direzione industriale e la Commissione interna di fabbrica dal marzo 1949 al 21 luglio 1960.

Segnatura definitiva
b. 035, fasc. 0070

Nota dell'archivista
Per gli antecedenti si veda nel fascicolo "Stabilimenti tessili italiani - Comunicazioni e corrispondenza varia. Commissione interna"

Stabilimenti tessili italiani - Elezioni Commissione di fabbrica

Estremi cronologici
1949 - 1960

Contenuto
Convocazioni delle elezioni, elenchi dei candidati, risultati, opuscoli informativi, calcoli statistici sull'affluenza, distribuzione dei seggi elettorali, nominativi dei dipendenti che hanno aderito al voto suddivisi per sindacato di appartenenza.

Segnatura definitiva
b. 035, fasc. 0071

Nota dell'archivista
Il fascicolo è rubricato per anno.

Direzione industriale - Corrispondenza II semestre 1954 con Direzione generale - sede Milano in partenza

Estremi cronologici
1954

Contenuto
Corrispondenza della Direzione industriale con la Direzione generale di diversi uffici della sede di Milano relativa soprattutto alla produzione, e in minima parte la contabilità e gli acquisti.

Segnatura definitiva

b. 036, fasc. 0072

Corrispondenza tra Direzione industriale e uffici e reparti

Estremi cronologici
1954 - 1955

Contenuto
Corrispondenza interna in raccoglitori ad anelli con i reparti Filatura, Tessitura, Tintoria Filati, Magazzino tessuti, Servizi tecnici e Servizi amministrativi relativa alla produzione.

Segnatura definitiva
b. 037, fasc. 0073

Appunti relativi a richieste presentate alla Direzione industriale anno 1955

Estremi cronologici
1955 [antecedenti al 1954]

Contenuto
Minute e carteggio interno relativo alla gestione del personale.

Segnatura definitiva
b. 038, fasc. 0074

Direzione industriale - Corrispondenza 1956 con Direzione generale - sede Milano in partenza

Estremi cronologici
1956

Contenuto
Corrispondenza della Direzione industriale con la Direzione generale di diversi uffici della sede di Milano relativa soprattutto alla produzione, e in minima parte la contabilità e le esportazioni.

Segnatura definitiva
b. 039, fasc. 0075

Appunti relativi a richieste presentate alla Direzione industriale anno 1956

Estremi cronologici
1956

Contenuto
Minute e carteggio interno relativo alla gestione del personale.

Segnatura definitiva
b. 040, fasc. 0076

Corrispondenza tra Direzione industriale e uffici e reparti

Estremi cronologici
1956

Contenuto
Corrispondenza interna in raccoglitori ad anelli con i reparti Filatura, Tessitura, Tintoria Filati, Magazzino tessuti, Servizi tecnici e Servizi amministrativi relativa alla produzione.

Segnatura definitiva
b. 041, fasc. 0077

Direzione industriale - Corrispondenza 1957 con Direzione generale - sede Milano in partenza

Estremi cronologici
1957

Contenuto
Corrispondenza della Direzione industriale con la Direzione generale di diversi uffici della sede di Milano relativa soprattutto alla produzione, e in minima parte la contabilità e le esportazioni.

Segnatura definitiva
b. 042, fasc. 0078

Corrispondenza tra Direzione industriale e uffici e reparti

Estremi cronologici
1957

Contenuto
Corrispondenza interna in raccoglitori ad anelli con i reparti Filatura, Tessitura, Tintoria Filati, Magazzino tessuti, Servizi tecnici e Servizi amministrativi relativa alla produzione.

Segnatura definitiva
b. 043, fasc. 0079

Direzione industriale - Varie movimento operai

Estremi cronologici
1957 - 1960

Contenuto
Prospetti giornalieri del movimento degli operai e rapporti.

Segnatura definitiva
b. 044, fasc. 0080

Direzione industriale - Corrispondenza 1958 da Direzione generale - sede Milano in arrivo

Estremi cronologici
1958

Contenuto
Corrispondenza dalla Direzione generale della sede di Milano con la Direzione industriale relativa soprattutto alla produzione, e in minima parte alla contabilità.

Segnatura definitiva
b. 045, fasc. 0081

Corrispondenza tra Direzione industriale e uffici e reparti

Estremi cronologici
1958

Contenuto
Corrispondenza interna in raccoglitori ad anelli con i reparti Filatura, Tessitura, Tintoria Filati, Magazzino tessuti, Servizi tecnici e Servizi amministrativi, acquisti, disposizioni e laboratorio relativa alla produzione.

Segnatura definitiva
b. 046, fasc. 0082

Corrispondenza tra Direzione industriale e uffici e reparti

Estremi cronologici
1959

Contenuto
Corrispondenza interna in raccoglitori ad anelli con i reparti Filatura, Tessitura, Tintoria Filati, Magazzino tessuti, Servizi tecnici e Servizi amministrativi, acquisti, disposizioni e laboratorio relativa alla produzione.

Segnatura definitiva
b. 047, fasc. 0083

Corrispondenza tra Direzione industriale e uffici e reparti

Estremi cronologici
1960

Contenuto
Corrispondenza interna in raccoglitori ad anelli con i reparti Filatura, Tessitura, Tintoria Filati, Magazzino tessuti, Servizi tecnici e Servizi amministrativi, disposizioni, acquisti e laboratorio relativa alla produzione.

Segnatura definitiva
b. 048, fasc. 0084

Direzione industriale (Servizi amministrativi) con Direzione generale (Ufficio contabilità) - sede Milano in arrivo e partenza dal 29/11/1961 al 15/01/1964

Estremi cronologici
1961 - 1964

Contenuto
Corrispondenza tra i Servizi amministrativi della Direzione industriale e l'Ufficio contabilità della Direzione

generale relativa al trattamento economico dei dipendenti.

Segnatura definitiva
b. 049, fasc. 0085

Anni 1954-1968, 1964-1969 Comunicazioni e corrispondenza varia Commissione interna

Estremi cronologici
1961 - 1968

Contenuto
Corrispondenza con la Commissione interna di fabbrica in materia di tutela del personale.

Segnatura definitiva
b. 050, fasc. 0086

Direzione industriale - Corrispondenza 1961-1968 con Ufficio di collocamento Capriate S. Gervasio

Estremi cronologici
1961 - 1968

Contenuto
Corrispondenza della Direzione industriale con l'Ufficio di collocamento comunale in materia di assunzioni e licenziamenti dei dipendenti.

Segnatura definitiva
b. 051, fasc. 0087

Stabilimenti tessili italiani - Sciopero novembre - dicembre 1961

Estremi cronologici
1961

Contenuto
Sciopero indetto a seguito della rottura delle trattative per il rinnovo del contratto collettivo e il mancato raggiungimento di un accordo con le diverse sigle sindacali in merito all'aumento del premio di rendimento, la revisione delle tariffe di cottimo, l'aumento dell'indennità speciale per il turno notturno: comunicati stampa, circolari, pro-memoria, rapporti del servizio di vigilanza, corrispondenza tra le parti coinvolte.

Segnatura definitiva
b. 052, fasc. 0088

Stabilimenti tessili italiani - Permessi sindacali

Estremi cronologici
1964 - 1968

Contenuto
Corrispondenza della Direzione industriale con l'Unione industriali per la Provincia di Bergamo in merito all'applicazione dell'art. 9, parte generale del C.C.N.L. del 31 luglio 1964 sulla concessione di brevi permessi

retribuiti ai dipendenti aziendali con incarico di componenti del Comitato direttivo del Sindacato provinciale; segnalazioni delle convocazioni del Comitato, con indicazione dei nominativi dei dipendenti a cui viene richiesto di assentarsi dal lavoro.

Segnatura definitiva
b. 052, fasc. 0089

Stabilimenti tessili italiani - Licenziamenti individuali. Accordi contrattuali

Estremi cronologici
1964 - 1969

Contenuto
Circolari in materia di licenziamenti individuali e accordi contrattuali della Associazione cotoniera italiana, Federazione italiana lavoratori tessili e abbigliamento, Unione per gli industriali della Provincia di Bergamo, Associazione fra le società italiane per azioni e delle sigle sindacali.

Segnatura definitiva
b. 052, fasc. 0090

Direzione industriale da Servizi amministrativi Crespi a Direzione generale (contabilità) - sede Milano 1965 e inizio 1966

Estremi cronologici
1965 - 1966

Contenuto
Corrispondenza dei Servizi amministrativi della Direzione industriale di Crespi per l'Ufficio contabilità della Direzione generale di Milano relativa alla gestione della contabilità interna.

Segnatura definitiva
b. 053, fasc. 0091

Direzione industriale - Corrispondenza Servizi amministrativi Crespi con Direzione generale - sede Milano uffici contabilità e personale 1968 - 1970

Estremi cronologici
1968 - 1970

Contenuto
Corrispondenza dei Servizi amministrativi della Direzione industriale di Crespi per l'Ufficio contabilità e personale della Direzione generale di Milano relativa alla gestione della contabilità interna e del trattamento economico dei dipendenti.

Segnatura definitiva
b. 054, fasc. 0092

Addafilo-Inditex - Riconoscimento dall'Amministrazione comunale

Estremi cronologici
1980

Contenuto
Attestazione di riconoscenza alla Direzione Addafilo-Inditex da parte dell'Amministrazione comunale di Capriate San Gervasio "per la spontanea, tempestiva, solerte disponibilità dimostrata nelle operazioni di ricerca e restituzione alle rispettive famigie delle vittime del tragico crollo del ponte di Brembate Sotto".

Segnatura definitiva
b. 055, fasc. 0093

2.3 Consiglio d'Amministrazione

Tipologia del livello di descrizione
serie

Estremi cronologici
1900 - 1982

Consistenza archivistica
13 unità

Contenuto
I registri che afferiscono alla serie sono i libri dei verbali del Consiglio d'amministrazione della Stabilimenti tessili italiani, e dopo il 1972 della Inditex società che gestisce il passaggio dello stabilimento dalla Manifattura Rossari & Varzi al Cotonificio Legler.
Dall'analisi dei registri di Inditex, si è ritenuto opportuno conservarli in questa serie poiché in apertura del consiglio del 1973 i consiglieri approvano l'istituzione di una sede secondaria a Crespi per gestire le problematiche amministrative legate al suddetto passaggio.

Storia archivistica
Si rimanda alla storia archivistica dell'archivio (complessi di fondi).

Numero unità archivistiche
13

Unità archivistiche

Manifatture Rossari & Varzi - Verbali del Consiglio di Amministrazione

Estremi cronologici
1900 luglio 5 - 1906 ottobre 16

Segnatura definitiva
reg. 0094

Stabilimenti tessili italiani - Libro dei verbali del Consiglio di amministrazione

Estremi cronologici
1930 gennaio 30 - 1932 marzo 5

Segnatura definitiva
reg. 0095

Nota dell'archivista
L'ing. Rinaldi attribuisce questo faldone al Fondo "Dr. Michele Bagnarelli".

Stabilimenti tessili italiani - Libro dei verbali del Consiglio di amministrazione

Estremi cronologici
1932 marzo 29 - 1933 febbraio 15

Segnatura definitiva
reg. 0096

Stabilimenti tessili italiani - Libro dei verbali del Consiglio di amministrazione

Estremi cronologici
1933 marzo 10 - 1934 novembre 17

Segnatura definitiva
reg. 0097

Stabilimenti tessili italiani - Libro dei verbali del Consiglio di amministrazione

Estremi cronologici
1934 novembre 17 - 1937 dicembre 3

Segnatura definitiva
reg. 0098

Stabilimenti tessili italiani - Libro dei verbali del Consiglio di amministrazione

Estremi cronologici
1938 gennaio 20 - 1950 aprile 20

Segnatura definitiva
reg. 0099

Stabilimenti tessili italiani - Libro dei verbali del Consiglio di amministrazione

Estremi cronologici
1950 ottobre 23 - 1958 febbraio 27

Segnatura definitiva
reg. 0100

Stabilimenti tessili italiani - Libro dei verbali del Consiglio di amministrazione

Estremi cronologici
1958 settembre 24 - 1970 novembre 26

Segnatura definitiva
reg. 0101

Inditex - Verbali del Consiglio di amministrazione

Estremi cronologici
1972 - 1975

Contenuto
Copie dei verbali del Consiglio di amministrazione del 12 dicembre 1972, 29 gennaio, 14 marzo e 6 dicembre 1973, 14 maggio 1974, 1 dicembre 1975.

Segnatura definitiva
b. 056, fasc. 0102

Inditex - Registro dei verbali del Consiglio di amministrazione

Estremi cronologici
1972 dicembre 12 - 1976 maggio 15

Segnatura definitiva
b. 056, fasc. 0103

Addafilo - Verbali del Consiglio di amministrazione

Estremi cronologici
1973 - 1976

Contenuto
Copie dei verbali del Consiglio di amministrazione del 29 gennaio e 6 dicembre 1973, 14 maggio e 19 novembre 1974, 11 ottobre 1976.

Segnatura definitiva
b. 056, fasc. 0104

Inditex - Registro dei verbali del Consiglio di amministrazione

Estremi cronologici
1976 ottobre 11 - 1982 giugno 17

Segnatura definitiva
b. 056, fasc. 0105

Addafilo e Inditex - Convocazioni

Estremi cronologici
1979 - 1982

Contenuto
Avvisi di convocazione del Consiglio di amministrazione delle società Inditex e Addafilo inviate ai consiglieri.

Segnatura definitiva
b. 056, fasc. 0106

2.4 Collegio dei sindaci

Tipologia del livello di descrizione
serie

Estremi cronologici
1936 - 1992

Consistenza archivistica
3 unità

Contenuto
I registri che afferiscono alla serie sono quelli dei Libri verbali dei sindaci che, a seconda del periodo di riferimento, sono della Stabilimenti tessili italiani, della Manifattura Rossari & Varzi e della Inditex.

Storia archivistica
Si rimanda alla storia archivistica dell'archivio (complessi di fondi).

Numero unità archivistiche
3

Unità archivistiche

Stabilimenti tessili italiani - Libro dei verbali dei sindaci

Estremi cronologici
1936 novembre 16 - 1952 dicembre 3

Segnatura definitiva
reg. 0107

Manifattura Rossari & Varzi - Verbali del Collegio dei sindaci

Estremi cronologici
1967 ottobre 26 - 1992 novembre 18 [Vidiato il 21 ottobre 1945.]

Segnatura definitiva
reg. 0108

Nota dell'archivista
L'ing. Rinaldi attribuisce questo faldone al Fondo "Dr. Michele Bagnarelli".
Parzialmente compilato.

Inditex - Registro dei verbali dei sindaci

Estremi cronologici
1973 gennaio 30 - 1983 febbraio 28

Segnatura definitiva
reg. 0109

2.5 Consiglio degli azionisti

Tipologia del livello di descrizione
serie

Estremi cronologici
1930 - 1982

Consistenza archivistica
6 unità

Contenuto
I registri che afferiscono alla serie sono quelli dei Libri verbali degli azionisti che, a seconda del periodo di riferimento, sono del Cotonificio Benigno Crespi, Veneziano e Manifatture toscane riunite, della Stabilimenti tessili italiani e della Inditex.

Storia archivistica
Si rimanda alla storia archivistica dell'archivio (complessi di fondi).

Numero unità archivistiche
6

Unità archivistiche

Cotonificio Benigno Crespi, Veneziano e Manifatture Toscane - Libro verbali delle assemblee degli azionisti

Estremi cronologici
1930 gennaio 31 - 1935 dicembre 27 [Vidimato il 18 marzo 1929.]

Contenuto
Il verbale dell'ultima assemblea segue nel registro successivo.

Segnatura definitiva
reg. 0110

Stabilimenti tessili italiani - Libro verbali delle assemblee degli azionisti

Estremi cronologici
1935 dicembre 27 - 1943 marzo 26 [Vidimato il 7 aprile 1936.]

Segnatura definitiva
reg. 0111

Stabilimenti tessili italiani - Libro verbali delle assemblee degli azionisti

Estremi cronologici
1944 marzo 31 - 1957 ottobre 30 [Vidimato l'11 gennaio 1944.]

Segnatura definitiva
reg. 0112

Stabilimenti tessili italiani - Libro dei verbali delle assemblee degli obbligazionisti

Estremi cronologici
1950 febbraio 7 - 1970 novembre 26

Segnatura definitiva
reg. 0113

Stabilimenti tessili italiani - Libro verbali delle assemblee degli azionisti

Estremi cronologici
1958 dicembre 15 - 1970 novembre 26 [Vidimato il 12 gennaio 1957.]

Segnatura definitiva
reg. 0114

Inditex - Registro dei verbali degli azionisti

Estremi cronologici
1978 giugno 16 - 1982 luglio 12

Segnatura definitiva
reg. 0115

2.6 Soci

Tipologia del livello di descrizione
serie

Estremi cronologici
1931 - 1989

Consistenza archivistica
7 unità

Contenuto
I registri che afferiscono alla serie sono quelli dei Libri verbali dei soci della Stabilimenti tessili italiani e, a seconda del periodo, della Manifattura Rossari & Varzi. Quest'ultimi fanno parte di una serie che è stata divisa per ragioni cronologiche, schedando nel fondo "Manifattura Rossari & Varzi" (a cui si rimanda) quelli che che cronologicamente erano afferenti solo alla suddetta società, lasciando invece nel fondo "Cotonificio Benigno Crespi" quelli che fanno riferimento al periodo della liquidazione, in cui si opera la fusione tra le due società (vedi le relative schede soggetto produttore).

Storia archivistica
Nelle note delle singole unità si fa riferimento all'appartenenza dei registri al Fondo Michele Bagnarelli. Bagnarelli, che nel 1972 era liquidatore della Manifattura Rossari & Varzi e aveva ricoperto le cariche di

consigliere delegato, amministratore delegato e direttore generale prima della STI e poi della Manifattura, ha di fatto consegnato all'archivio ASCAL - in parte nel 1989 e successivamente nel 1997 -, della documentazione societaria in suo possesso.

Numero unità archivistiche
7

Unità archivistiche

Stabilimenti tessili italiani- Libro dei soci

Estremi cronologici
1931 maggio 15 - 1966 gennaio 21

Contenuto
Il registro riporta i verbali della Grande STI (Benigno Crespi, Cotonificio veneziano e Manifatture toscane riunite), fino al 1936 e della Stabilimenti tessili italiani, a seguire.

Segnatura definitiva
reg. 0116

Nota dell'archivista
Collocazione: Scaffale fuori formato

Manifatture Rossari & Varzi - Verbali Assemblee dei soci

Estremi cronologici
1949 maggio 28 - 1961 marzo 25

Segnatura definitiva
reg. 0117

Manifatture Rossari & Varzi - Verbali Assemblee dei soci

Estremi cronologici
1962 marzo 31 - 1970 maggio 5 [Vidimato il 19 dicembre 1956.]

Segnatura definitiva
reg. 0118

Nota dell'archivista
L'ing. Rinaldi attribuisce questo faldone al Fondo "Dr. Michele Bagnarelli".

Stabilimenti tessili italiani - Libro dei soci

Estremi cronologici
1966 gennaio 21 - 1970 novembre 26

Segnatura definitiva
reg. 0119

Nota dell'archivista
L'ing. Rinaldi attribuisce questo faldone al Fondo "Dr. Michele Bagnarelli".
Prosegue da registro precedente.
Parzialmente compilato.

Manifatture Rossari & Varzi - Verbali Assemblee dei soci

Estremi cronologici
1970 maggio 5 - 1989 aprile 27 [Vidimato il 29 maggio 1970.]

Segnatura definitiva
reg. 0120

Nota dell'archivista
L'ing. Rinaldi attribuisce questo faldone al Fondo "Dr. Michele Bagnarelli".
Prosegue da registro precedente.

Inditex - Verbali Assemblee dei soci

Estremi cronologici
1973 - 1977

Contenuto
Copie dei verbali di assemblea ordinaria e straordinaria del 14 marzo e 18 luglio 1973, 11 dicembre 1974, 13 maggio 1975, 30 aprile e 11 ottobre 1976, 27 aprile 1977.
Allegati bilanci e altra documentazione portata in sede di assemblea.

Segnatura definitiva
b. 057, fasc. 0121

Addafilo - Verbali Assemblee dei soci

Estremi cronologici
1973 - 1982

Contenuto
Copie dei verbali di assemblea ordinaria e straordinaria del 14 marzo e 18 luglio 1973, 13 maggio e 10 giugno 1975, 24 maggio 1976, 27 aprile 1977, 31 dicembre 1980, 12 luglio 1982.
Allegati bilanci e altra documentazione portata in sede di assemblea.

Segnatura definitiva
b. 057, fasc. 0122

2.7 Trattamento economico, previdenza e assistenza personale

Tipologia del livello di descrizione
serie

Estremi cronologici
1900 - 1987

Consistenza archivistica

36 unità

Contenuto
In questa serie sono state riunite tutte le carte relative al personale dipendente dello stabilimento, in particolare i fascicoli personali, i libretti di lavoro, i libretti d'iscrizione all'Istituto nazionale assistenza malattia ai lavoratori, ma anche le statistiche, i prospetti riepilogativi, i costi della manodopera suddivisa per reparti e competenze, gli organigrammi degli impiegati, le multe commissionate agli operai, la corrispondenza con l'Ente nazionale prevenzione infortuni per la verifica degli impianti e quant'altro.
Nei fascicoli personali degli impiegati si trovano: scheda personale con offerta di impiego e scheda di entrata talvolta corredata di fototessera, ricevute di pagamento stipendio, prospetti degli emolumenti, contratto di affitto della casa in Crespi, comunicazioni relative agli incarichi assegnati ed al pensionamento.
I nominativi dei titolari dei libretti di ammissione al lavoro, dei libretti di iscrizione alle assicurazioni obbligatorie e dei fascicoli personali sono stati elencati nel contenuto dell'unità archivistica.
Si segnala la presenza di un fascicolo relativo all'istituzione di alcuni letti di patronato presso l'Istituto dei Rachitici di Milano, poi Istituto Paolo Pini e l'Ospedale Maggiore di Milano, destinati agli operai ed impiegati dello stabilimento.

Storia archivistica
Si rimanda alla storia archivistica dell'archivio (complessi di fondi).

Numero unità archivistiche
36

Unità archivistiche

Fascicoli personali impiegati 1900 - 1910

Estremi cronologici
1900 - 1910 [nota: la data si riferisce all'anno di assunzione del dipendente, gli atti contenuti nei fascicoli sono degli anni '30]

Contenuto
Fascicoli personali degli impiegati della Stabilimenti tessili italiani, già dipendenti della S.A. Benigno Crespi:
Agazzi Francesco (1903)
Albergati Francesco (1905)
Ferrari Angelo (1902)
Gerosa Angelo (1909)
Pisoni Mario (1910)
Villa Massimo (1901)
Vitali Pietro (1900).

Segnatura definitiva
b. 058, fasc. 0123

Assicurazioni e paghe

Estremi cronologici
1900 - 1937

Contenuto
Riepiloghi paghe (1900-1904; 1939-1951); elenco tessere individuali dei dipendenti della S.A. Benigno Crespi per Assicurazione obbligatoria invalidità e vecchiaia (1922), proposta di assicurazione obbligatoria infortuni I.N.F.A.I.L. (1937), denuncia di esercizio della Stabilimenti tessili italiani ai fini dell'assicurazione obbligatoria degli infortuni sul lavoro e delle malattie professionali.

Segnatura definitiva
b. 058, fasc. 0124

Libretti d'ammissione al lavoro

Estremi cronologici
1910 - 1963

Contenuto
Libretti di lavoro non ritirati dai titolari:
Algarotti Francesca (1937)
Ambiveri Giusepina Maria (1925)
Caglioni Margherita (1937)
Campana Caterina (1942)
Celora Giulia Teresa (1918)
Ceresoli Albina (1937)
Colleoni Angelo Riccardo (1936)
Colleoni Carola (1940)
Crotti Pasquale (1910)
Diafani Luigina (1940)
Ferrari Daniele (1937)
Fumagalli Eugenia (1915)
Gerbelli Rosina (1919)
Mandelli Teresa Caterina (1936)
Marcandalli Maria (1940)
Marcati Caterina (1936)
Pedruzzi Giuseppa Rosa (1927)
Pedruzzi Giuseppina (1936)
Previtali Caterina (1963)
Ronchi Cherubina (1938)
Sala Maria (1941)
Teli Natalina (1937)
Zonca Angela (1939).
Documenti provvisori sostitutivi del libretto di lavoro:
Magni Maria Elisabetta (1945)
Minelli Giuseppina (1943)
Panseri Caterina (1946)
Pozzi Severina (1950)
Previtali Maria (1944)
Tasca Ines (1949).

Segnatura definitiva
b. 058, fasc. 0125

Nota dell'archivista
Non pervenuti i libretti di Doneda Maria (1938) e Marino Giuseppe (1938).

Fascicoli personali impiegati 1911-1922

Estremi cronologici
1911 - 1922 [nota: la data si riferisce all'anno di assunzione del dipendente, gli atti contenuti nei fascicoli sono degli anni '30]

Contenuto

Fascicoli personali degli impiegati della Stabilimenti tessili italiani, già dipendenti della S.A. Benigno Crespi:
Andreoni Luigia (1916)
Carminati Flora (1920)
Crotti Pasquale (1911)
Galli Augusto (1919)
Tosetti Giovanni (1922).

Segnatura definitiva
b. 059, fasc. 0126

Libretti personali per le assicurazioni obbligatorie

Estremi cronologici
1918 - 1963

Contenuto
Libretti personali:
Albani Teresa (1950)
Arnoldi Silvio (1961)
Bassani Rosa (1952)
Boschini Giuseppa (1918)
Colleoni Angela (1953)
Colleoni Maria (1949)
Colombo Andrea (1959)
Consonni Lorenzo Enrico (1945)
Crotti Giuseppina (1925; 1951)
Danesi Luigi (1962)
Envalli Caterina (1940)
Ferrari Benaglia Silvia (1925)
Ferrari Giovanni (1925; libretto di paga 1939)
Ferrari Luigi (1952)
Ghidoni Martino (1951)
Innocenti Amabile (1939)
Lecchi Giuseppa Giovanna (1936)
Lego Carlo (1962)
Lego Pasquale (1948)
Mistri Isaia (1952)
Pedruzzi Giuseppa (1941)
Pedruzzi Margherita (1952)
Quadri Maria Carla (1963)
Ravanelli Carmela (1942)
Scaglia Giovanna (1941)
Scaglia Maria (1945)
Vanoncini Giuseppa Maria (1960)
Villa Odilia (1950)
Zana Maria (1938).

Segnatura definitiva
b. 060, fasc. 0127

Benigno Crespi - Letti di patronato

Estremi cronologici
1920 - 1960

Contenuto
Corrispondenza relativa ai letti di patronato destinati ai dipendenti dello stabilimento di Crespi istituiti presso il Pio Istituto dei Rachitici di Milano, poi Istituto Paolo Pini, dalla S.A. Benigno Crespi in memoria del fondatore Cristoforo Crespi, come da atto del 22 aprile 1920 a firma di Silvio Benigno Crespi. Registro delle degenze presso l'Istituto Rachitici.
Comunicazione relativa ai costi del letto di patronato istituito presso l'Ospedale Maggiore di Milano.

Segnatura definitiva
b. 060, fasc. 0128

Stabilimenti tessili italiani - Situazione e stipendi impiegati

Estremi cronologici
1939 - 1952

Contenuto
Elenchi degli impiegati con data di assunzione e ammontare dello stipendio (1939) oppure con totale delle ore lavorate, da lavorare e assenze (1941). Organico del personale d'ufficio (1940). Elenco annuali degli stipendi del personale impiegatizio e dirigente con indicazione degli assegni familiari percepiti, contingenze, aumenti, suddivisi per reparto (1942, 1946-1952).
Circolari dell'Unione industriali in merito agli accordi nazionali con le associazioni di categoria per gli adeguamenti degli stipendi.

Segnatura definitiva
b. 060, fasc. 0129

Libretti d'iscrizione all'Istituto nazionale assistenza malattia ai lavoratori

Estremi cronologici
1946 - 1954

Contenuto
Libretti di iscrizione:
Cercola Celeste Elisa (1948)
Colombo Maria (1948)
Colpo Benito (1953)
Doneda Maria (1948)
Galli Celesta (1948)
Gretti Giacomina (1946)
Nozza Aurelia (1949)
Paris Enrica (1954)
Ronzoni Letizia (1948)
Sala Angelo (1954)
Visconti Agostina (1951).

Segnatura definitiva
b. 060, fasc. 0130

Stabilimenti tessili italiani - Statistiche sul personale impiegatizio e operaio

Estremi cronologici
1946 - 1972

Contenuto
Statistiche con eventuale rappresentazione grafica relative a: ore di lavoro effettuate (1946-1960), movimento operai e impiegati (1946-1952), sviluppo percentuale degli organici operai e impiegati (1946-1953), assenze (1950-1952; 1968-1971), situazione operai generale e per reparto (1957), infortuni (1951-1960), errori dell'ufficio manodopera, pagamenti all'INAIL e riscossioni degli operai per infortuni subiti (1951-1952), indice percentuale di occupazione nelle famiglie dei dipendenti STI (1952).

Segnatura definitiva
b. 061, fasc. 0131

Nota dell'archivista
Collocazione: Scaffale fuori formato

Stabilimenti tessili italiani e Manifattura Rossari & Varzi - Ispettorato provinciale del lavoro e Istituto nazionale della previdenza sociale

Estremi cronologici
1946 - 1976

Contenuto
Trasmissione atti relativi a lavoro straordinario e notturno, infortuni e certificati di gravidanza all'Ispettorato provinciale del lavoro e al Ministero del lavoro e della previdenza sociale; domande di autorizzazione al pagamento delle integrazioni salariali e relativi nulla osta dell'Inps.

Segnatura definitiva
b. 062, fasc. 0132

Stabilimenti tessili italiani - Istituto nazionale della previdenza sociale

Estremi cronologici
1947 - 1949

Contenuto
Tabelle riepilogative dei contributi, degli assegni familiari e della cassa integrazione.

Segnatura definitiva
b. 063, fasc. 0133

Stabilimenti tessili italiani - Mansioni e qualifica operai per reparto - Paghe e costi - Multe per danni e disciplinari

Estremi cronologici
1947 - 1957

Contenuto
Elenchi delle mansioni e delle qualifiche per reparto; prospetti riepilogativi delle retribuzioni soggette a contributi suddivise per mansione o qualifiche, proseptti riepilogativi delle multe per danni e multe disciplinari incassate (1950-1957).

Segnatura definitiva
b. 063, fasc. 0134

Stabilimenti tessili italiani - Disposizioni per assunzioni invalidi di guerra e del lavoro e reduci

Estremi cronologici
1947 - 1959

Contenuto
Disposizioni, circolari e comunicazioni relative all'assunzione di invalidi e reduci di guerra, mutilati e invalidi del lavoro da parte di diverse istituzioni tra cui l'Associazione fra le società italiane per azioni, l'Associazione cotoniera italiana, l'Opera nazionale per gli invalidi di guerra, il Ministero del lavoro e della previdenza sociale.

Segnatura definitiva
b. 063, fasc. 0135

Stabilimenti tessili italiani - Assunzioni invalidi del lavoro

Estremi cronologici
1947 - 1968

Contenuto
Elenchi dei mutilati e invalidi del lavoro assunti; corrispondenza relativa all'assunzione di mutilati e invalidi del lavoro con diverse istituzioni tra cui l'Associazione nazionale mutilati e invalidi del lavoro, il Ministero del lavoro e della previdenza sociale, l'Unione degli industriali della provincia di Bergamo, l'Istituto nazionale per l'assicurazione contro gli infortuni sul lavoro; comunicazioni e circolari in merito.

Segnatura definitiva
b. 063, fasc. 0136

Ufficio del personale

Estremi cronologici
1949 - 1973

Contenuto
Rapporti settimanali sullo stato degli spogliatoi e dei refettori (1950-52); accordi per il trattamento economico e indagine statistica sull'assenteismo della maestranza, disposizioni relative alla limitazione del lavoro straordinario e assegnazione del premio fedeltà al lavoro e stella al merito (1956-1973).

Segnatura definitiva
b. 064, fasc. 0137

Costi di lavorazione di filatura e reparti complementari di filatura

Estremi cronologici
1954 - 1960

Contenuto
Tabelle riepilogative dei costi di manodopera.

Segnatura definitiva
b. 065, fasc. 0138

Rimborso spese viaggio a dipendenti e figli di dipendenti che frequentano le scuole

Estremi cronologici
1955 - 1963

Contenuto
Distinte delle spese di viaggio rimborsate ai dipendenti dello stabilimento per gli spostamenti dei figli, che frequentavano le scuole a Bergamo. All. i certificati di frequenza suddivise per scuole.

Segnatura definitiva
b. 065, fasc. 0139

Costi di lavorazione articoli di tessitura

Estremi cronologici
1956 - 1957

Contenuto
Costi della manodopera addetta ai reparti di tessitura.

Segnatura definitiva
b. 065, fasc. 0140

Tariffe rings

Estremi cronologici
[1956] - [1958]

Contenuto
Tabelle riepilogative dei tempi di produzione dei rings per determinare i costi di manodopera.

Segnatura definitiva
b. 065, fasc. 0141

Ispettorato del lavoro

Estremi cronologici
1956 - 1982

Contenuto
Corrispondenza riguardante la prevenzione degli infortuni, l'igiene dei luoghi di lavoro, la vigilanza sui montacarichi e le verifiche sugli impianti elettrici; rilevazioni statistiche sui consumi di fonti energetiche (1957-1982).

Segnatura definitiva
b. 066, fasc. 0142

Stabilimenti tessili italiani - Riepiloghi mensili stipendi

Estremi cronologici

1957 - 1962

Contenuto
Prospetti riepilogativi mensili degli stipendi.

Segnatura definitiva
b. 067, fasc. 0143

Enpi apparecchi di solleva 1960-1971 - Varie ANCC 1958-1972

Estremi cronologici
1958 - 1972

Contenuto
Corrispondenza con l'Ente nazionale prevenzione infortuni per la verifica degli impianti di sollevamento, idroestrattori, messa a terra e parafulmini; e con l'Associazione nazionale per il controllo della combustione circa il servizio di prevenzione e controllo termico.

Segnatura definitiva
b. 068, fasc. 0144

Costi di produzione dei rings e ritorcitoi

Estremi cronologici
[1960]

Contenuto
Tabelle riepilogative dei tempi di produzione dei rings e dei torcitoi per determinare i costi di manodopera.

Segnatura definitiva
reg. 0145

Ufficio del personale e costi

Estremi cronologici
1966

Contenuto
Organico del personale e relativi costi di produzione mensili nell'arco dell'anno.

Segnatura definitiva
b. 069, fasc. 0146

Costi giornalieri di mano d'opera

Estremi cronologici
1967 - 1971

Contenuto
Prospetti riepilogativi giornalieri dei costi della mano d'opera.

Segnatura definitiva

b. 069, fasc. 0147

“Costi di tessimento”

Estremi cronologici
1970

Contenuto
Costi della manodopera addetta al reparto tessitura.

Segnatura definitiva
b. 069, fasc. 0148

Stabilimenti tessili italiani - Energia elettrica, vapore, acqua - Bilancio 1970

Estremi cronologici
1970

Contenuto
Centri di costo e riepilogo dei bilanci mensili del personale addetto alla gestione di energia elettrica, vapore e acqua.

Segnatura definitiva
b. 069, fasc. 0149

Grande Manifattura Rossari & Varzi - Costi di lavorazione nelle filature

Estremi cronologici
1971 - 1972

Contenuto
Tabelle riepilogative dei costi di manodopera dei reparti filatura e roccatura degli stabilimenti di Varallo Pombia, Ivrea e Crespi d'Adda.

Segnatura definitiva
b. 069, fasc. 0150

Stabilimenti tessili italiani - Energia elettrica, vapore, acqua - Bilancio 1971

Estremi cronologici
1971 - 1972

Contenuto
Centri di costo e riepilogo dei bilanci mensili del personale addetto alla gestione di energia elettrica, vapore e acqua.

Segnatura definitiva
b. 069, fasc. 0151

Manifattura Rossari & Varzi - Statistiche Ispettorato provinciale del lavoro,

Associazione cotoniera italiana e Istituto centrale di statistica

Estremi cronologici
1971 - 1972

Contenuto
Rilevazioni stastiche sull'occupazione, gli orari di lavoro e le retribuzioni.

Segnatura definitiva
b. 070, fasc. 0152

Impiegati

Estremi cronologici
1971 - 1973

Contenuto
Organigramma degli impiegati addetti allo stabilimento di Crespi d'Adda, riepilogo degli impiegati presso la sede di Milano, forza lavoro, corrispondenza.

Segnatura definitiva
b. 071, fasc. 0153

Costi di mano d'opera nei vari reparti dello stabilimento

Estremi cronologici
1972

Contenuto
Prospetti riepilogativi dei costi della mano d'opera suddivisi per reparto.

Segnatura definitiva
b. 072, fasc. 0154

Addafilo Inditex Leglerdenim e Legler - Compensi a terzi

Estremi cronologici
1972 - 1986

Contenuto
Compensi a terzi, incarichi di collaborazione, emolumenti, compensi, spese avvocati, ritenute su emolumenti, spese viaggi e rappresentanze.

Segnatura definitiva
b. 072, fasc. 0155

ANCC - Associazione nazionale per il controllo della combustione 1973-1980

Estremi cronologici
1973 - 1980

Contenuto

Corrispondenza con l'Associazione nazionale per il controllo della combustione.

Segnatura definitiva
b. 072, fasc. 0156

Addafilo e Inditex - Manuale meccanizzazione paghe e stipendi

Estremi cronologici
[1975]

Segnatura definitiva
b. 072, fasc. 0157

Leglerdenim e Leglertex - Accordi sindacali

Estremi cronologici
1984 - 1987

Contenuto
Convenzioni e accordi relativi al trattamento dei lavoratori della Leglerdenim di Crespi d'Adda.

Segnatura definitiva
b. 072, fasc. 0158

2.8 Formazione personale

Tipologia del livello di descrizione
serie

Estremi cronologici
1979 - 1988

Consistenza archivistica
13 unità

Contenuto
La serie conserva le schede dei corsi di addestramento degli operai effettuati nello stabilimento di Crespi d'Adda, i fogli presenza e gli elaborati degli allievi, il programma delle lezioni.

Storia archivistica
Si rimanda alla storia archivistica dell'archivio (complessi di fondi).

Numero unità archivistiche
13

Unità archivistiche

Corsi di addestramento del personale

Estremi cronologici
1979 - 1984

Contenuto
Proposta di Werner International (Bruxelles) di addestramento del personale destinato alla nuova tessitura con macchine Sulzer e alla nuova roccatura, richieste di Addafilo e Inditex a Regione per inserimento nel progetto quadro regionale FSE di un programma di riqualificazione di rispettivamente 200 e 229 lavoratori, schede tecniche e manuali per gli addetti, formazione quadri.

Segnatura definitiva
b. 073, fasc. 0159

Addestramento operai - Schede singoli operai

Estremi cronologici
1981 - 1982

Contenuto
Schede corsi di addestramento operai reparti filatura e laboratorio, banchi e stiratoio.

Segnatura definitiva
b. 074, fasc. 0160

Addestramento operai - Schede singoli operai

Estremi cronologici
1981 - 1982

Contenuto
Schede corsi di addestramento operai reparti banchi e stiratoi, filatoi.

Segnatura definitiva
b. 075, fasc. 0161

Leglerdenim - Attività addestrativa

Estremi cronologici
1981 - 1984

Contenuto
Corrispondenza con il Ministero del lavoro e della Previdenza sociale in materia di attività addestrativa, finanziata con la l. 675/77 concernente la ristrutturazione industriale.

Segnatura definitiva
b. 076, fasc. 0162

Addestramento operai - Schede singoli operai

Estremi cronologici
1982

Contenuto
Schede corsi di addestramento operai reparti filatoi, imbozzimatura.

Segnatura definitiva
b. 076, fasc. 0163

Leglertex Crespi d'Adda - 1° Corso

Estremi cronologici
1986 - 1987

Contenuto
Fogli presenza allievi e argomento delle lezioni, elaborati degli allievi.

Segnatura definitiva
b. 077, fasc. 0164

Leglertex Crespi d'Adda - 2° Corso

Estremi cronologici
1986 - 1987

Contenuto
Fogli presenza allievi e argomento delle lezioni, elaborati degli allievi.

Segnatura definitiva
b. 078, fasc. 0165

Leglertex Crespi d'Adda - 3° Corso

Estremi cronologici
1986 - 1987

Contenuto
Fogli presenza allievi e argomento delle lezioni, elaborati degli allievi.

Segnatura definitiva
b. 079, fasc. 0166

Leglertex Crespi d'Adda - 4° Corso

Estremi cronologici
1987

Contenuto
Fogli presenza allievi e argomento delle lezioni.

Segnatura definitiva
b. 080, fasc. 0167

Leglertex Crespi d'Adda - 5° Corso

Estremi cronologici

1987

Contenuto
Fogli presenza allievi e argomento delle lezioni.

Segnatura definitiva
b. 081, fasc. 0168

Leglertex Crespi d'Adda - 6° Corso

Estremi cronologici
1988

Contenuto
Fogli presenza allievi e argomento delle lezioni.

Segnatura definitiva
b. 082, fasc. 0169

Leglertex Crespi d'Adda - 7° Corso

Estremi cronologici
1988

Contenuto
Fogli presenza allievi e argomento delle lezioni.

Segnatura definitiva
b. 083, fasc. 0170

Corsi di addestramento effettuati nello stabilimento di Crespi d'Adda

Estremi cronologici
1988

Contenuto
Blocchi per note e quaderni con appunti degli allievi.

Segnatura definitiva
b. 084, fasc. 0171

Nota dell'archivista
Collocazione: Scaffale fuori formato

2.9 Registri del personale

Tipologia del livello di descrizione
serie

Estremi cronologici
1878 - 1973

Consistenza archivistica
122 unità

Contenuto
La serie è stata creata per raggruppare tutte le diverse tipologie di registri del personale, organizzati per tipologia di registrazione.
Vi si trovano: i registri dei "Licenziamenti e movimenti organico", i "Libri matricola operai", "Libri matricola operai del Sindacato industrie tessili", i "Libri matricola impiegati", i "Libri paga", gli "Infortuni" e i "Depositi cauzionali".
La serie è lacunosa e disomogenea (si vedano le schede specifiche): i registri che sis sono conservati non consentono una chiara ricostruzione degli organici e dei movimenti del personale, ma forniscono, loro malgrado, preziose informazioni sulle retribuzioni, le cause di licenziamento, le tipologie di infortuni e, in generale, le condizioni di lavoro degli operai dello stabilimento.
Si vedano le schede introduttive relative alle singole sottoserie.

Storia archivistica
Si rimanda alla storia archivistica dell'archivio (complessi di fondi).

2.9.1 Licenziamenti e movimenti organico

Tipologia del livello di descrizione
sottoserie

Estremi cronologici
1899 - 1973

Consistenza archivistica
8 unità

Contenuto
La sottoserie è costituita da 8 registri relativi, in generale, alla movimentazione del personale: vi si trovano i registri dei licenziamenti, sia per specifici reparti (filatura e tessitura) che riepilogativi di tutti i reparti, oltre a quelli dei movimenti di organico tra un reparto e l'altro.
I registri di licenziamento specifici dei singoli reparti sono più sintetici e riportano solo la data di licenziamento, casato e nome, importo pagato, annotazioni. Quelli relativi a tutti i reparti sono più dettagliati e indicano matricola, marchetta, nome e cognome, deposito corrisposto, anticipazioni ritenuta, motivo di licenziamento, numero della tessera C.P. Le registrazioni sono in ordine cronologico per data di licenziamento.
I registri dei movimenti degli operai sono registri riepilogativi in cui sono conteggiati e registrati, ogni 15 giorni, le assunzioni e i licenziamenti (suddivisi per reparto), nonché i passaggi di reparto. Nel registro più antico vengono rilevati: i conteggi totali di assunzioni e licenziamenti nei 15 giorni (distinti tra uomini e donne), a cui seguono i dettagli del personale "movimentato", cioè data, n. di matricola, sezione, n. foglio di assunzione, nome e cognome dell'operaio, il reparto di appartenenza facendo distinzione tra uomini e donne (filatura, tessitura, tintoria filati, tintoria tessuti, servizi), il totale degli iscritti prima e dopo i movimenti registrati. In quello degli anni '40-'50 si hanno solo i conteggi riepilogativi, senza i nominativi del personale movimentato.

Storia archivistica
Si rimanda alla storia archivistica dell'archivio (complessi di fondi).

Numero unità archivistiche
8

Unità archivistiche

Benigno Crespi - Licenziamenti Tintoria

Estremi cronologici
1899 maggio 8 - 1933 ottobre 8

Contenuto
Registro misto: uomini e donne.

Segnatura definitiva
reg. 0172

Nota dell'archivista
Collocazione: Scaffale fuori formato

Benigno Crespi - Licenziamenti Filatura

Estremi cronologici
1915 settembre 27 - 1919 febbraio 1

Contenuto
Registro misto: uomini e donne.

Segnatura definitiva
reg. 0173

Nota dell'archivista
Collocazione: Scaffale fuori formato

Benigno Crespi - Licenziamenti Filatura

Estremi cronologici
1919 gennaio 26 - 1922 giugno 24

Contenuto
Registro misto: uomini e donne.

Segnatura definitiva
reg. 0174

Nota dell'archivista
Collocazione: Scaffale fuori formato

Benigno Crespi - Licenziamenti

Estremi cronologici
1926 dicembre 19 - 1930 luglio 12

Contenuto
Registro dei licenziamenti degli operai di tutti i reparti.
Registro misto: uomini e donne.

Segnatura definitiva
reg. 0175

Nota dell'archivista
Collocazione: Scaffale fuori formato

Parzialmente compilato.

Stabilimenti tessili italiani - Licenziamenti

Estremi cronologici
1933 gennaio 7 - 1955 luglio 8

Contenuto
Registro dei licenziamenti degli operai di tutti i reparti.
Registro misto: uomini e donne.

Segnatura definitiva
reg. 0176

Nota dell'archivista
Collocazione: Scaffale fuori formato

Stabilimenti tessili italiani - Movimento organico

Estremi cronologici
1933 dicembre 31 - 1941 marzo 31

Contenuto
Registro riepilogativo dei movimenti degli operai con conteggi dei licenziamenti e dei passaggi di reparto.

Segnatura definitiva
reg. 0177

Nota dell'archivista
Collocazione: Scaffale fuori formato

Stabilimenti tessili italiani - Movimento organico

Estremi cronologici
1941 gennaio 15 - 1962 settembre 30

Contenuto
Registro riepilogativo dei movimenti degli operai con conteggi delle assunzioni, licenziamenti e passaggi di reparto.

Segnatura definitiva
reg. 0178

Nota dell'archivista
Collocazione: Scaffale fuori formato
Parzialmente compilato.

Stabilimenti tessili italiani - Licenziamenti

Estremi cronologici
1955 giugno 28 - 1973 gennaio 20

Contenuto

Registro dei licenziamenti degli operai di tutti i reparti. Le prime registrazioni si sovrappongono al registro precedente.
Registro misto: uomini e donne.

Segnatura definitiva
reg. 0179

Nota dell'archivista
Collocazione: Scaffale fuori formato

2.9.2 Libri matricola operai

Tipologia del livello di descrizione
sottoserie

Estremi cronologici
1878 - 1972

Consistenza archivistica
27 unità

Contenuto
Sottoserie di registri compilati a fini assicurativi, vistati dai delegati delle società di assicurazione e dal direttore della Mutua infortuni.
Vi venivano registrati: numero di matricola, casato e nome, paternità, data e luogo di nascita, domicilio, data di ammissione e di licenziamento, categoria, professione, abituale occupazione, paga giornaliera, aumenti paga, annotazioni.
Nel corso del tempo e a seconda delle tipologie di registro, le fincature hanno subito alcuni cambiamenti. Nel Libro matricola donne venivano rilevati: numero della matricola, numero di marchetta, cognome e nome, numero o serie delle tessere di disoccupazione, paternità, maternità, data e luogo di nascita, professione, stato civile, domicilio, data di ammissione, studi compiuti, numero dei figli a carico, salario giornaliero, variazioni di paga, categoria assegnata per la disoccupazione, varie, data d'uscita, motivo dell'uscita. Nel Registro operaie: numero matricola, numero marchetta, casato e nome, paternità, domicilio, età, data di nascita, entrata e uscita, annotazioni, assenze (non compilate).
Secondo le disposizioni di legge, nei libri matricola le registrazioni dovrebbero essere in ordine cronologico di ammissione (si vedano le annotazioni sottostanti), ma di fatto non sempre lo sono: in alcuni casi sembra siano stati compilati a posteriori, registrando in apertura i precedenti e, da una certa data in poi, proseguendo in ordine cronologico.
Un solo registro intitolato "Nuove assunzioni", relativo agli anni 1933-1972, presenta le registrazioni del personale in ordine per numero di matricola e riporta: n. progressivo, n. di matricola, casato e nome, paternità, data di nascita, residenza, data di assunzione, numero foglio di assunzione (in cui spesso viene annotato il reparto).
Per tutti gli altri registri l'ing. Giovanni Rinaldi, durante la compilazione dei suoi cataloghi (per cui si rimanda alla storia archivistica del complesso di fondi), aveva utilizzato la data di vidimazione dei registri come estremo cronologico iniziale, ma un simile criterio non sembra archivisticamente funzionale: si è deciso dunque di rilevare come estremo cronologico iniziale la data di ammissione in servizio più remota e di riordinare cronologicamente i registri, senza tener conto delle distinzioni tra uomini e donne e di reparto. La data di vidimazione del registro da parte del delegato della società di assicurazione, insieme all'eventuale dicitura "Iniziato il…", sono state riportate nelle note alla data.
Nel contenuto è stato specificato l'eventuale presenza di documentazione allegata (prospetti riepilogativi, rubriche alfabetiche, ecc.).
Nelle note dell'archivista è segnalata la compilazione parziale dei registri.
Nella serie, oltre ai libri matricola dei diversi reparti, si trovano anche:
- una Rubrica reparto andamento generale (1885-1932);
- un Registro delle assenze relativo agli anni 1916-1930;
- un Registro delle donne minorenni impiegate nell'opificio tra il 1910 e il 1938, di cui venivano annotati: nome e

cognome del fanciullo o della donna minorenne, paternità, comune di nascita, data di nascita, comune che rilasciò il libretto, data di ammissione del fanciullo (o della donna minorenne) nell'opificio industriale, nella cava, ecc., data di uscita del fanciullo (o della donna minorenne);
- un Registro dei nuovi assunti dal 1933 al 1972;
- una Rubrica operai per provenienza, risalente probabilmente al 1940, in cui sono elencati in ordine alfabetico e suddivisi per paese di provenienza: per ogni operaio viene indicato il numero di matricola, il nome, il paese di provenienza, la data di nascita e un numero progressivo di cui non si è compresa la natura.

Annotazione:
Nel "Regolamento sulla tenuta del Libro di matricola" si legge:
Art. 26 Chi per legge ha l'obbligo di assicurare gli operai deve tenere:
"1. Un libro di matricola nel quale siano inscritti nell'ordine cronologico della loro ammissione in servizio tutti gli operai occupati nell'impresa. Il libro matricola deve indicare, per ciascuno operaio, il n. d'ordine di iscrizione, il cognome, il nome e la paternità, la data e il luogo di nascita, la data di ammissione in servizio e quella del licenziamento, la categoria professionale dell'operaio e la sua abituale occupazione, la misura del salario giornaliero. L'iscrizione nel libro di matricola deve farsi prima che l'operaio incominci a lavorare. (…)
Art. 27 - Il libro di matricola deve essere legato e numerato in ogni pagina e, prima di essere messo in uso, deve essere presentato all'istituto assicuratore il quale lo farà contrassegnare in ogni pagina da un proprio delegato, dichiarando nell'ultima pagina il numero dei fogli che compongono il libro e facendo apporre a tale dichiarazione la data e la firma dello stesso delegato, il libro anzidetto deve essere tenuto senza alcun spazio in bianco, e deve essere scritto con inchiostro o con altra materia indelebile. Non vi si possono fare abrasioni e dove sia necessaria qualche cancellazione, questa deve eseguirsi in modo che le parole cancellate siano tuttavia leggibili".

Storia archivistica
Si rimanda alla storia archivistica dell'archivio (complessi di fondi).

Numero unità archivistiche
27

Unità archivistiche

Benigno Crespi - Libro matricola. Andamento generale. Servizi

Estremi cronologici
1878 settembre 10 - 1932 maggio 23 [Vidimato il 7 novembre 1923.]

Contenuto
Registro misto: uomini e donne.
Registrazioni in ordine cronologico di ammissione.

Segnatura definitiva
reg. 0180

Nota dell'archivista
Collocazione: Scaffale fuori formato
Parzialmente compilato.

Benigno Crespi - Libro matricola uomini. Sezione filatura

Estremi cronologici
1880 marzo 1 - 1923 gennaio 16 [Vidimato 25 maggio 1920.]

Segnatura definitiva

reg. 0181

Nota dell'archivista
Collocazione: Scaffale fuori formato
Parzialmente compilato.

Benigno Crespi - Libro matricola donne. Filatura

Estremi cronologici
1880 marzo 2 - 1920 luglio 5 [Vidimato 29 agosto 1918.]

Segnatura definitiva
reg. 0182

Nota dell'archivista
Collocazione: Scaffale fuori formato
Parzialmente compilato. Protocollo n. 2434.

Benigno Crespi - Libro matricola donne. Sezione filatura

Estremi cronologici
1880 marzo 2 - 1923 febbraio 26 [Vidimato 25 maggio 1920.]

Segnatura definitiva
reg. 0183

Nota dell'archivista
Collocazione: Scaffale fuori formato
Parzialmente compilato.

Benigno Crespi - Andamento generale libro matricola. Servizi

Estremi cronologici
1882 novembre 29 - 1923 dicembre 4 [Vidimato 25 maggio 1920.]

Contenuto
Registro uomini.

Segnatura definitiva
reg. 0184

Nota dell'archivista
Collocazione: Scaffale fuori formato
Parzialmente compilato.

Benigno Crespi - Rubrica reparto andamento generale

Estremi cronologici
[1885 ?] - [1932 ?]

Contenuto
Rubrica alfabetica con indicazione delle date di ammissione e uscita con relativa motivazione.

Registro misto: uomini e donne.

Segnatura definitiva
reg. 0185

Nota dell'archivista
Collocazione: Scaffale fuori formato

Benigno Crespi - Registro matricola donne n. 1

Estremi cronologici
1893 maggio 23 - 1925 giugno 22 [Vidimato 25 novembre 1922. "Incominciato il 1 gennaio 1923".]

Contenuto
Prospetti riepilogativi "Operai registrati e iscritti alla Cassa previdenza", "Operai scaricati", "Operai cancellati".

Segnatura definitiva
reg. 0186

Nota dell'archivista
Collocazione: Scaffale fuori formato
Si segnala la presenza di moltissimi nominativi cancellati.

Benigno Crespi - Libro matricola tessitura

Estremi cronologici
1894 dicembre 24 - 1926 maggio 3 [Vidimato il 25 maggio 1920.]

Contenuto
Registro misto: uomini e donne.
Registrazioni in ordine cronologico.

Segnatura definitiva
reg. 0187

Nota dell'archivista
Collocazione: Scaffale fuori formato

Benigno Crespi - Libro matricola. Sezione tessitura

Estremi cronologici
1895 marzo 4 - 1932 maggio 2 [Vidimato il 20 ottobre 1925.]

Contenuto
Registro misto: uomini e donne.
Registrazione in ordine cronologico per data di ammissione.

Segnatura definitiva
reg. 0188

Nota dell'archivista
Collocazione: Scaffale fuori formato
Si segnala la presenza di moltissimi nominativi cancellati.
Parzialmente compilato.

Benigno Crespi - Libro matricola Tessitura. Movimento operai

Estremi cronologici
1895 marzo 26 - 1910 novembre 14 [Vidimato il 16 gennaio 1912.]

Contenuto
Registro misto: uomini e donne. Tessitura. Movimento operai.
In apertura prospetto riepilogativo "Movimento operai secondo i rispettivi domicili" al 1905 e 1907.

Segnatura definitiva
reg. 0189

Nota dell'archivista
Collocazione: Scaffale fuori formato
Privo di etichetta sulla coperta.

Benigno Crespi - Registro matricola tintoria tessuti n. 1

Estremi cronologici
1899 marzo 20 - 1921 marzo 23 [Vidimato il 16 gennaio 1912 e il 16 agosto 1919.]

Contenuto
Prospetto riepilogativo "Licenziamenti" in coda al registro.
Registro misto: uomini e donne.
Da matricola n. 1 a matricola n. 1756.

Segnatura definitiva
reg. 0190

Nota dell'archivista
Collocazione: Scaffale fuori formato
Protocollo n. 2407.

Benigno Crespi - Registro matricola tintoria tessuti n. 2

Estremi cronologici
1899 marzo 20 - 1932 aprile 5 [Vidimato 25 maggio 1920. Antecedenti al 1899.]

Contenuto
In apertura prospetto riepilogativo "Licenziamenti".
Registro misto: uomini e donne.
Da matricola n. 15 a matricola n. 2391.

Segnatura definitiva
reg. 0191

Nota dell'archivista
Collocazione: Scaffale fuori formato
Parzialmente compilato.
Si segnala la presenza di moltissimi nominativi cancellati perchè licenziati o trasferiti.

Benigno Crespi - Libro matricola. Riparto tintoria filati

Estremi cronologici
1899 aprile 4 - 1932 febbraio 8 [Vidimato 1 luglio 1924.]

Contenuto
In apertura si trovano i conteggi "Presenti" e "Licenziati".
Registro misto: uomini e donne.
Registrazione in ordine cronologico per data di ammissione.

Segnatura definitiva
reg. 0192

Nota dell'archivista
Collocazione: Scaffale fuori formato
Parzialmente compilato.

Benigno Crespi - Registro operaie. Sezione tintoria. Assenze

Estremi cronologici
1901 febbraio 20 - 1930 aprile 14 [Vidimato il 20 agosto 1918.]

Contenuto
Registro delle assenze.

Segnatura definitiva
reg. 0193

Nota dell'archivista
Collocazione: Scaffale fuori formato
Parzialmente compilato.

Benigno Crespi - Libro matricola riparto filatura

Estremi cronologici
1905 gennaio 1 - 1911 maggio 2 [Vidimato il 16 gennaio 1912. Antecedenti al 1880. Susseguenti al 1917.]

Contenuto
Registro misto: uomini e donne.

Segnatura definitiva
reg. 0194

Nota dell'archivista
Collocazione: Scaffale fuori formato

Benigno Crespi - Libro matricola Servizi esterni

Estremi cronologici
1905 dicembre 24 - 1916 luglio 24 [Vidimato il 16 gennaio 1912.]

Contenuto
Registro uomini.

Segnatura definitiva
reg. 0195

Nota dell'archivista
Collocazione: Scaffale fuori formato

Benigno Crespi - Libro matricola operaie. Tintoria tessuti. Donne

Estremi cronologici
1910 febbraio 9 - 1934 febbraio 1 [Vidimato il 12 gennaio 1920.]

Contenuto
Libro del Sindacato industrie tessili di Milano.

Segnatura definitiva
reg. 0196

Nota dell'archivista
Collocazione: Scaffale fuori formato
Parzialmente compilato.

Benigno Crespi - Registro delle donne minorenni

Estremi cronologici
1910 febbraio 24 - 1938 febbraio 10 ["Iniziato il 1 marzo 1919"]

Contenuto
Il registro si apre con un indice.
Registro delle sole fanciulle o donne minorenni nate dal 1898 al 1924 e impiegate nell'opificio dal 1910 al 1938.

Segnatura definitiva
reg. 0197

Nota dell'archivista
Collocazione: Scaffale fuori formato
Sulle carte di guardia si legge: "Iniziato nel 1919".

Benigno Crespi - Sezione tessitura. Movimento operai

Estremi cronologici
1911 gennaio 23 - 1916 luglio 26 [Vidimato il 16 gennaio 1912.]

Contenuto
Registro misto: uomini e donne.
Registrati in ordine di matricola.

Segnatura definitiva
reg. 0198

Nota dell'archivista
Collocazione: Scaffale fuori formato

Benigno Crespi - Libro matricola n. 2 filatura

Estremi cronologici
1911 maggio 9 - 1918 dicembre 1 [Vidimato il 16 gennaio 1912.]

Contenuto
Registro misto: uomini e donne.

Segnatura definitiva
reg. 0199

Nota dell'archivista
Collocazione: Scaffale fuori formato
Parzialmente compilato.

Benigno Crespi - Libro matricola uomini. Servizi filatura

Estremi cronologici
1916 luglio 31 - 1920 luglio 12 [Vidimato il 25 maggio 1916.]

Contenuto
Registrato in ordine cronologico per data di ammissione.

Segnatura definitiva
reg. 0200

Nota dell'archivista
Collocazione: Scaffale fuori formato
Parzialmente compilato.
Protocollo n. 284.

Benigno Crespi - Libro matricola n. 2 tessitura

Estremi cronologici
1918 aprile 8 - 1932 ottobre 10 [Antecedenti al 4 giugno 1895.]

Contenuto
Registro diviso in due sezioni: uomini e donne. Senza vidimazione.

Segnatura definitiva
reg. 0201

Nota dell'archivista
Collocazione: Scaffale fuori formato
Parzialmente compilato.
Si segnala che i nominativi antecedenti al 1918 sono stati cancellati e annotati sul "Libro matricola uomini".

Benigno Crespi - Registro operaie. Sezione tintoria filati

Estremi cronologici
1923 novembre 19 - 1932 febbraio 8 [Vidimato 1 luglio 1924]

Contenuto

Registrazione in ordine cronologico per data di ammissione.
Estratto donne del registro n. 19.

Segnatura definitiva
reg. 0202

Nota dell'archivista
Collocazione: Scaffale fuori formato
Parzialmente compilato.

Benigno Crespi - Registro matricola donne n. 2

Estremi cronologici
1925 giugno 22 - 1932 agosto 1 [Vidimato 25 novembre 1922. "Incominciato il 22 giugno del 1925".]

Contenuto
Registrato in ordine cronologico per data di ammissione.

Segnatura definitiva
reg. 0203

Nota dell'archivista
Collocazione: Scaffale fuori formato
Si segnala che i nominativi delle prime pagine sono cancellati.

Benigno Crespi - Registro matricola uomini. Filatura

Estremi cronologici
1929 marzo 9 - 1932 giugno 1 ["Iniziato il 1 gennaio 1929"]

Contenuto
Registro non vidimato.
Ordine cronologico per data di licenziamento.

Segnatura definitiva
reg. 0204

Nota dell'archivista
Collocazione: Scaffale fuori formato

Stabilimenti tessili italiani - Nuovi assunti

Estremi cronologici
1933 gennaio 31 - 1972 novembre 22

Contenuto
Registro misto: uomini e donne.

Segnatura definitiva
reg. 0205

Nota dell'archivista
Collocazione: Scaffale fuori formato

Stabilimenti tessili italiani - Rubrica operai per provenienza

Estremi cronologici
[circa 1940 ?]

Contenuto
Rubrica alfabetica degli operai suddivisa per località di provenienza.

Segnatura definitiva
reg. 0206

Nota dell'archivista
Collocazione: Scaffale fuori formato

2.9.3 Libri matricola operai del Sindacato industrie tessili

Tipologia del livello di descrizione
sottoserie

Estremi cronologici
1886 - 1934

Consistenza archivistica
9 unità

Contenuto
La sottoserie è stata creata per raggruppare tutti i registri del Sindacato industrie tessili con sede a Milano, compilati in occasione del passaggio dalla Ditta Benigno Crespi S.A. alla Stabilimenti tessili italiani. Nonostante la registrazione sia in ordine cronologico per data di assunzione, i registri sono stati compilati a posteriori, presumibilmente a partire dal 1930 e fino al 1934, con indicazione della data di licenziamento dal servizio.
Si è deciso di datare ugualmente i registri basandosi sulla data di assunzione e di ordinarli per reparto, mantenendo la suddivisione tra uomini e donne.
Tale scelta, insieme a quella di segnalare il nome dell'azienda riportato sulla copertina del volume, ha impedito di raggruppare i registri per azienda di appartenenza, come si è invece fatto in altre serie.
Nei registri venivano rilevati: numero di matricola, cognome e nome dell'operaio, paternità e maternità, luogo e data di nascita, data di assunzione in servizio, professione, salario giornaliero e variazioni di paga, tessera assicurazioni sociali (n. e serie), data di licenziamento dal servizio e motivazione.
Sono presenti molteplici numeri di matricola, annotati con colori diversi.

Storia archivistica
Si rimanda alla storia archivistica dell'archivio (complessi di fondi).

Numero unità archivistiche
9

Unità archivistiche

Stabilimenti tessili italiani - Libro matricola uomini. Servizi generali

Estremi cronologici
1886 dicembre 1 - 1934 febbraio 7

Contenuto

Registro non vidimato.

Segnatura definitiva
reg. 0207

Nota dell'archivista
Collocazione: Scaffale fuori formato
Parzialmente compilato.

Stabilimenti tessili italiani - Libro matricola uomini. Filatura

Estremi cronologici
1889 marzo 27 - 1933 dicembre 1 ["Iniziato il 1 gennaio 1929".]

Contenuto
Registro non vidimato.

Segnatura definitiva
reg. 0208

Nota dell'archivista
Collocazione: Scaffale fuori formato
Parzialmente compilato.

Stabilimenti tessili italiani - Libro matricola donne. Filatura

Estremi cronologici
1893 maggio 23 - 1934 marzo 4

Contenuto
Prospetti riepilogativi "Operai registrati e iscritti alla Cassa Mutua".
Registro non vidimato.

Segnatura definitiva
reg. 0209

Nota dell'archivista
Collocazione: Scaffale fuori formato
Parzialmente compilato.

Benigno Crespi - Libro matricola uomini. Tessitura

Estremi cronologici
1895 giugno 4 - 1934 gennaio 5 [Vidimato il 1 gennaio 1930.]

Segnatura definitiva
reg. 0210

Nota dell'archivista
Collocazione: Scaffale fuori formato

Stabilimenti tessili italiani - Libro matricola uomini. Tintoria tessuti

Estremi cronologici
1899 marzo 22 - 1933 dicembre 16

Contenuto
Registro non vidimato.

Segnatura definitiva
reg. 0211

Nota dell'archivista
Collocazione: Scaffale fuori formato
Parzialmente compilato.

Benigno Crespi - Libro matricola donne. Servizi generali

Estremi cronologici
1904 febbraio 10 - 1934 febbraio 22 [Vidimato il 1 gennaio 1931.]

Segnatura definitiva
reg. 0212

Nota dell'archivista
Collocazione: Scaffale fuori formato
Parzialmente compilato

Stabilimenti tessili italiani - Libro matricola uomini. Tintoria filati

Estremi cronologici
1912 novembre 19 - 1931 ottobre 13 [Le registrazioni sono in ordine cronologico fino al 13 ottobre 1931, seguono registrazioni di personale proveniente dalla tintoria tessuti (non sono stati tenuti in considerazione).]

Contenuto
Registro non vidimato.

Segnatura definitiva
reg. 0213

Nota dell'archivista
Collocazione: Scaffale fuori formato
Parzialmente compilato.

Stabilimenti tessili italiani - Libro matricola donne. Tessitura

Estremi cronologici
1918 settembre 17 - 1934 marzo 10 [Vidimato il 28 luglio 1932.]

Segnatura definitiva
reg. 0214

Nota dell'archivista
Collocazione: Scaffale fuori formato
Parzialmente compilato.

Stabilimenti tessili italiani - Libro matricola donne. Tintoria filati

Estremi cronologici
1923 novembre 19 - 1931 dicembre 4

Contenuto
Registro non vidimato.

Segnatura definitiva
reg. 0215

Nota dell'archivista
Collocazione: Scaffale fuori formato
Parzialmente compilato.

2.9.4 Libri matricola impiegati

Tipologia del livello di descrizione
sottoserie

Estremi cronologici
1932 - 1951

Consistenza archivistica
8 unità

Contenuto
La sottoserie raggruppa i libri matricola degli impiegati degli Stabilimenti tessili italiani: in questo intervento non sono stati trovati quelli della S.A. Benigno Crespi.
I registri sono evidentemente stati compilati a posteriori in seguito al passaggio dalla Benigno Crespi S.A. alla Stabilimenti tessili italiani, si rileva che le registrazioni rispettano un ordine cronologico per data di assunzione solo a partire dal 1937.
Per datare i registri, compilati a partire dal 1932 (in occasione del passaggio), si è preferito tener conto delle variazioni di salario, annotate proprio dal 1932 e fino al 1951, e non della data di assunzione (in alcuni casi precedente alla Stabilimenti tessili italiani) o licenziamento (le cui annotazioni proseguono fino agli anni '70, quando la società cambia nuovamente ragione sociale).
Vi venivano registrati: numero di iscrizione, casato e nome, paternità, maternità, luogo e data di nascita, residenza, data di assunzione, qualifica, stipendio e variazioni, compensi e straordinari - interessenze - gratifiche, data e motivo di licenziamento.
I registri sono tutti timbrati dalla Cassa nazionale assicurazioni sociali.
Si segnala la presenza di un registro degli impiegati di Ponte Albiate.

Storia archivistica
Si rimanda alla storia archivistica dell'archivio (complessi di fondi).

Numero unità archivistiche
8

Unità archivistiche

Stabilimenti tessili italiani - Libro matricola - Magazzino spedizione tessuti

Estremi cronologici
1932 gennaio 1 - 1951 settembre 1 [Vidimato il 15 gennaio 1932. Susseguenti al 1 aprile 1968.]

Contenuto
Registro misto: uomini e donne.

Segnatura definitiva
reg. 0216

Nota dell'archivista
Collocazione: Scaffale fuori formato
Parzialmente compilato.

Stabilimenti tessili italiani - Libro matricola - Tessitura

Estremi cronologici
1932 gennaio 1 - 1951 settembre 1 [Vidimato il 15 gennaio 1932. Susseguenti al 1 settembre 1971.]

Contenuto
Registro misto: uomini e donne.

Segnatura definitiva
reg. 0217

Nota dell'archivista
Collocazione: Scaffale fuori formato
Parzialmente compilato.

Stabilimenti tessili italiani - Libro matricola. Centro amministrativo e Servizi generali

Estremi cronologici
1932 gennaio 1 - 1951 settembre 1 [Vidimato il 15 gennaio 1932.]

Contenuto
Registro misto: uomini e donne.

Segnatura definitiva
reg. 0218

Nota dell'archivista
Collocazione: Scaffale fuori formato
In apertura di registro si legge: “Per alcuni impiegati non è stata segnalata l’anzianità di impiegato bensì l’anzianità di assunzione”.

Stabilimenti tessili italiani - Libro matricola. Direzione

Estremi cronologici
1932 gennaio 1 - 1951 settembre 1 [Vidimato il 15 gennaio 1932. Susseguenti al 16 ottobre 1968.]

Contenuto
Registro uomini.

Segnatura definitiva
reg. 0219

Nota dell'archivista
Collocazione: Scaffale fuori formato
Parzialmente compilato.

Stabilimenti tessili italiani - Libro matricola - Tintoria Filatura

Estremi cronologici
1932 gennaio 1 - 1951 settembre 1 [Vidimato il 15 gennaio 1932. Susseguenti al 17 febbraio 1969.]

Contenuto
Registro misto: uomini e donne.

Segnatura definitiva
reg. 0220

Nota dell'archivista
Collocazione: Scaffale fuori formato
Parzialmente compilato.

Stabilimenti tessili italiani - Libro matricola - Filatura

Estremi cronologici
1932 gennaio 1 - 1951 settembre 1 [Vidimato il 15 gennaio 1932. Susseguenti al 20 gennaio 1971.]

Contenuto
Registro misto: uomini e donne.

Segnatura definitiva
reg. 0221

Nota dell'archivista
Collocazione: Scaffale fuori formato

Stabilimenti tessili italiani - Libro matricola - Stabilimenti tessili italiani. Corso Vittorio Emanuele 39 Milano - Ponte Albiate

Estremi cronologici
1940 gennaio 1 - 1942 dicembre 31 [Non vidimato.]

Contenuto
Registro misto: uomini e donne.

Segnatura definitiva
reg. 0222

Nota dell'archivista
Collocazione: Scaffale fuori formato
Si segnala che è stata compilata solo la prima pagina.

Stabilimenti tessili italiani - Libro di matricola Ditta STI - Centro amministrativo e

Servizi generali

Estremi cronologici
1943 luglio 1 - 1951 settembre 1 [Vidimato il 20 luglio 1943. Susseguenti al 1 novembre 1970.]

Contenuto
Registro misto: uomini e donne.

Segnatura definitiva
reg. 0223

Nota dell'archivista
Collocazione: Scaffale fuori formato

2.9.5 Libri paga

Tipologia del livello di descrizione
sottoserie

Estremi cronologici
1899 - 1973

Consistenza archivistica
27 unità

Contenuto
La sottoserie raggruppa i libri paga con le variazioni degli stipendi dei dipendenti, registrati per nominativo e organizzati per matricola e data di assunzione.
Le tipologie di registrazione sono molteplici, con caratteristiche diverse: sono stati suddivisi per società di appartenenza e per tipologia.
I primi tre registri sono afferenti alla Benigno Crespi S.A. e riportano gli aumenti paga degli operai della filatura e, dagli anni ’30, della tessitura, rilevando numero di matricola, casato e nome, luogo di nascita e domicilio, età, data di entrata, reparto, paga e aumenti.
Seguono i registri riassuntivi degli stipendi dei dipendenti della Stabilimenti tessili italiani, compilati per le assicurazioni contro gli infortuni:
- i registri matricola delle paghe degli impiegati in cui sono registrati le generalità, qualifica, data di assunzione, l’importo mensile degli stipendi e il totale annuo,
- i registri matricola delle paghe dei salariati, con la data del giorno di paga, il periodo a cui la paga si riferisce, il libro paga di riferimento, il numero degli operai assicurati e l’importo dei salari; le registrazioni sono in ordine cronologico per quindicina e, all’interno della quindicina gli operai sono divisi per reparto e per uomini/donne.
- un registro paghe presumibilmente degli uffici amministrativi di Milano, in cui sono riportati in ordine cronologico il numero di matricola del dipendente, cognome e nome, ore lavorative giornaliere, importo dello stipendio mensile.
In chiusura di serie si trovano i registri riepilogativi delle paghe dei dipendenti, organizzati cronologicamente e divisi per reparto: per ogni mese vengono riportati i dati relativi ai salari e indennità corrisposte agli operai dal 1948 al 1972. La serie è pressoché completa: mancano solo gli anni 1959-61 e 1964-66.

Storia archivistica
Si rimanda alla storia archivistica dell'archivio (complessi di fondi).

Numero unità archivistiche
27

Unità archivistiche

Benigno Crespi - Registro operai

Estremi cronologici
1899 marzo 20 - 1901 luglio 17

Contenuto
Registro aumenti paga.
Registrazione mista: uomini e donne.

Segnatura definitiva
reg. 0224

Nota dell'archivista
Collocazione: Scaffale fuori formato
Parzialmente compilato.
"Incominciato con la prima quindicina di agosto 1901".

Benigno Crespi - Aumenti paga Tessuti

Estremi cronologici
1899 aprile 11 - 1904 febbraio 29 [Non vidimato.]

Contenuto
Registro misto: uomini e donne.

Segnatura definitiva
reg. 0225

Nota dell'archivista
Collocazione: Scaffale fuori formato
Parzialmente compilato.
"Incominciato con la prima quindicina di agosto 1901".

Benigno Crespi - Variazioni filatura

Estremi cronologici
1931 gennaio 17 - 1931 aprile 25

Contenuto
Registro delle variazioni e aumenti paga del reparto filatura.
Registro misto: uomini e donne.

Segnatura definitiva
reg. 0226

Nota dell'archivista
Collocazione: Scaffale fuori formato

Stabilimenti tessili italiani S.A. Registro n.2 già Benigno Crespi in Capriate d'Adda

Estremi cronologici
1931 maggio 1 - 1948 dicembre 31

Contenuto
Registro riassuntivo stipendi per assicurazione infortuni.

Segnatura definitiva
reg. 0227

Nota dell'archivista
Collocazione: Scaffale fuori formato

Stabilimenti tessili italiani - Libro riassuntivo stabilimento di Crespi d'Adda

Estremi cronologici
1933 gennaio 1 - 1933 dicembre 31

Contenuto
Registro riassuntivo salari per assicurazione infortuni.

Segnatura definitiva
reg. 0228

Nota dell'archivista
Collocazione: Scaffale fuori formato

Stabilimenti tessili italiani - Libro riassuntivo

Estremi cronologici
1934 gennaio 1 - 1936 settembre 30

Contenuto
Registro riassuntivo salari per assicurazione infortuni.

Segnatura definitiva
reg. 0229

Nota dell'archivista
Collocazione: Scaffale fuori formato

Stabilimenti tessili italiani - Libro riassuntivo salariati infortuni

Estremi cronologici
1936 ottobre 1 - 1944 ottobre 31

Contenuto
Registro riassuntivo salari per assicurazione infortuni.

Segnatura definitiva
reg. 0230

Nota dell'archivista

Collocazione: Scaffale fuori formato

Stabilimenti tessili italiani - Libro paga mensile - Stabilimenti tessili italiani. Corso Vittorio Emanuele 39 Milano

Estremi cronologici
1940 gennaio 1 - 1942 dicembre 1

Contenuto
Registro misto: uomini e donne.

Segnatura definitiva
reg. 0231

Nota dell'archivista
Collocazione: Scaffale fuori formato
Parzialmente compilato.

Stabilimenti tessili italiani - Libro riassuntivo infortuni registro salari

Estremi cronologici
1944 novembre 1 - 1951 dicembre 31

Contenuto
Registro riassuntivo salari per assicurazione infortuni.

Segnatura definitiva
reg. 0232

Nota dell'archivista
Collocazione: Scaffale fuori formato

Stabilimenti tessili italiani - Riepilogo mensili paghe - Ufficio manodopera

Estremi cronologici
1948 gennaio 1 - 1948 dicembre 31

Contenuto
Riepiloghi paghe per reparti.

Segnatura definitiva
reg. 0233

Nota dell'archivista
Collocazione: Scaffale fuori formato

Stabilimenti tessili italiani - Riepilogo mensili paghe operai - Ufficio manodopera

Estremi cronologici
1949 gennaio 1 - 1949 dicembre 31

Contenuto
Riepiloghi paghe per reparti.

Segnatura definitiva
reg. 0234

Nota dell'archivista
Collocazione: Scaffale fuori formato

Stabilimenti tessili italiani - Libro matricola paga - Ditta Stabilimenti tessili italiani

Estremi cronologici
1949 gennaio 1 - 1953 dicembre 31

Contenuto
Registro riassuntivo stipendi per assicurazione infortuni.

Segnatura definitiva
reg. 0235

Nota dell'archivista
Collocazione: Scaffale fuori formato
Titolo sulla coperta "Impiegati Anonima Infortuni".
Parzialmente compilato.

Stabilimenti tessili italiani - Riepilogo mensili paghe - Ufficio manodopera

Estremi cronologici
1950 gennaio 1 - 1950 dicembre 31

Contenuto
Riepiloghi paghe per reparti.

Segnatura definitiva
reg. 0236

Nota dell'archivista
Collocazione: Scaffale fuori formato

Stabilimenti tessili italiani - Riepilogo mensili paghe operai - Ufficio manodopera

Estremi cronologici
1951 gennaio 1 - 1951 dicembre 31

Contenuto
Riepiloghi paghe per reparti.

Segnatura definitiva
reg. 0237

Nota dell'archivista
Collocazione: Scaffale fuori formato

Stabilimenti tessili italiani - Riepilogo mensili paghe - Ufficio manodopera

Estremi cronologici
1952 gennaio 1 - 1952 dicembre 31

Contenuto
Riepiloghi paghe per reparti.

Segnatura definitiva
reg. 0238

Nota dell'archivista
Collocazione: Scaffale fuori formato

Stabilimenti tessili italiani - Riepilogo mensili paghe - Ufficio manodopera

Estremi cronologici
1953 gennaio 1 - 1953 dicembre 31

Contenuto
Riepiloghi paghe per reparti.

Segnatura definitiva
reg. 0239

Nota dell'archivista
Collocazione: Scaffale fuori formato

Stabilimenti tessili italiani - Riepilogo mensili paghe - Ufficio manodopera

Estremi cronologici
1954 gennaio 1 - 1954 dicembre 31

Contenuto
Riepiloghi paghe per reparti.

Segnatura definitiva
reg. 0240

Nota dell'archivista
Collocazione: Scaffale fuori formato

Stabilimenti tessili italiani - Riepilogo mensili paghe - Ufficio manodopera

Estremi cronologici
1955 gennaio 1 - 1955 dicembre 31

Contenuto
Riepiloghi paghe per reparti.

Segnatura definitiva
reg. 0241

Nota dell'archivista
Collocazione: Scaffale fuori formato

Stabilimenti tessili italiani - Riepilogo mensili paghe - Ufficio manodopera

Estremi cronologici
1956 gennaio 1 - 1956 dicembre 31

Contenuto
Riepiloghi paghe per reparti.

Segnatura definitiva
reg. 0242

Nota dell'archivista
Collocazione: Scaffale fuori formato

Stabilimenti tessili italiani - Riepilogo mensili paghe - Ufficio manodopera

Estremi cronologici
1957 gennaio 1 - 1957 dicembre 31

Contenuto
Riepiloghi paghe per reparti.

Segnatura definitiva
reg. 0243

Nota dell'archivista
Collocazione: Scaffale fuori formato

Stabilimenti tessili italiani - Riepilogo mensili paghe - Ufficio manodopera

Estremi cronologici
1958 gennaio 1 - 1958 dicembre 31

Contenuto
Riepiloghi paghe per reparti.

Segnatura definitiva
reg. 0244

Nota dell'archivista
Collocazione: Scaffale fuori formato

Stabilimenti tessili italiani - Riepilogo mensili paghe - Ufficio manodopera

Estremi cronologici
1962 gennaio 1 - 1963 dicembre 31

Contenuto
Riepiloghi paghe per reparti.

Segnatura definitiva
reg. 0245

Nota dell'archivista
Collocazione: Scaffale fuori formato

Stabilimenti tessili italiani - Riepilogo mensili paghe

Estremi cronologici
1967 gennaio 1 - 1968 dicembre 31

Contenuto
Riepiloghi paghe per reparti.

Segnatura definitiva
reg. 0246

Nota dell'archivista
Collocazione: Scaffale fuori formato

Stabilimenti tessili italiani - Riepilogo mensili paghe

Estremi cronologici
1969 gennaio 1 - 1970 dicembre 31

Contenuto
Riepiloghi paghe per reparti.

Segnatura definitiva
reg. 0247

Nota dell'archivista
Collocazione: Scaffale fuori formato

Stabilimenti tessili italiani - Riepilogo mensili paghe

Estremi cronologici
1971 gennaio 1 - 1972 dicembre 31

Contenuto
Riepiloghi paghe per reparti.

Segnatura definitiva
reg. 0248

Nota dell'archivista
Collocazione: Scaffale fuori formato

Addafilo - Libro compensi vari

Estremi cronologici
1973

Segnatura definitiva
reg. 0249

Nota dell'archivista
Collocazione: Scaffale fuori formato

Inditex - Libro compensi vari

Estremi cronologici
1973

Segnatura definitiva
reg. 0250

Nota dell'archivista
Collocazione: Scaffale fuori formato

2.9.6 Infortuni

Tipologia del livello di descrizione
sottoserie

Estremi cronologici
1923 - 1969

Consistenza archivistica
30 unità

Contenuto
La sottoserie raggruppa i registri infortuni della Benigno Crespi S.A. e successivamente degli Stabilimenti tessili italiani per il periodo 1923 - 1969; la serie è completa: sono riportati in ordine cronologico per data di infortunio le generalità del dipendente, il reparto, la descrizione dell'infortunio, il rimborso spese mediche, annotazioni, la data di ripresa di lavoro.
Si segnala che nella sottoserie "Libri paga" sono stati collocati i registri riepilogativi delle paghe compilati ai fini delle assicurazioni contro gli infortuni, ritenendoli più afferenti la posizione previdenziale-retributiva che non all'infortunio in sé.

Storia archivistica
Si rimanda alla storia archivistica dell'archivio (complessi di fondi).

Numero unità archivistiche
30

Unità archivistiche

Benigno Crespi S.A. - Registro infortuni

Estremi cronologici
1923 maggio 30 - 1926 ottobre 26

Segnatura definitiva
reg. 0251

Nota dell'archivista
Collocazione: Scaffale fuori formato

Benigno Crespi S.A. - Registro infortuni

Estremi cronologici
1926 ottobre 26 - 1929 febbraio 6

Segnatura definitiva
reg. 0252

Nota dell'archivista
Collocazione: Scaffale fuori formato

Benigno Crespi S.A. - Registro infortuni

Estremi cronologici
1929 febbraio 2 - 1930 novembre 24

Segnatura definitiva
reg. 0253

Nota dell'archivista
Collocazione: Scaffale fuori formato

Benigno Crespi S.A. - Registro infortuni

Estremi cronologici
1931 gennaio 8 - 1932 dicembre 14

Segnatura definitiva
reg. 0254

Nota dell'archivista
Collocazione: Scaffale fuori formato

Benigno Crespi S.A. - Registro infortuni

Estremi cronologici
1933 gennaio 7 - 1933 novembre 7

Segnatura definitiva
reg. 0255

Nota dell'archivista
Collocazione: Scaffale fuori formato

Benigno Crespi SA - Registro infortuni

Estremi cronologici
1933 novembre 7 - 1934 ottobre 11

Segnatura definitiva
reg. 0256

Nota dell'archivista
Collocazione: Scaffale fuori formato

Stabilimenti tessili italiani - Registro infortuni

Estremi cronologici
1934 ottobre 11 - 1939 giugno 5

Segnatura definitiva
reg. 0257

Nota dell'archivista
Collocazione: Scaffale fuori formato

Stabilimenti tessili italiani - Registro infortuni

Estremi cronologici
1939 luglio 1 - 1942 gennaio 23

Segnatura definitiva
reg. 0258

Nota dell'archivista
Collocazione: Scaffale fuori formato

Stabilimenti tessili italiani - Registro infortuni

Estremi cronologici
1942 gennaio 19 - 1946 ottobre 2

Segnatura definitiva
reg. 0259

Nota dell'archivista
Collocazione: Scaffale fuori formato

Stabilimenti tessili italiani - Registro infortuni

Estremi cronologici
1946 novembre 21 - 1949 maggio 12

Segnatura definitiva
reg. 0260

Nota dell'archivista
Collocazione: Scaffale fuori formato

Stabilimenti tessili italiani - Registro infortuni

Estremi cronologici
1949 maggio 23 - 1953 dicembre 15

Segnatura definitiva
reg. 0261

Nota dell'archivista
Collocazione: Scaffale fuori formato

Stabilimenti tessili italiani - Registro infortuni

Estremi cronologici
1953 dicembre 15 - 1957 febbraio 15

Segnatura definitiva
reg. 0262

Nota dell'archivista
Collocazione: Scaffale fuori formato

Stabilimenti tessili italiani - Registro infortuni

Estremi cronologici
1957 febbraio 15 - 1959 febbraio 2

Segnatura definitiva
reg. 0263

Nota dell'archivista
Collocazione: Scaffale fuori formato

Stabilimenti tessili italiani - Registro infortuni

Estremi cronologici
1959 gennaio 5 - 1960 gennaio 26

Segnatura definitiva
reg. 0264

Nota dell'archivista
Collocazione: Scaffale fuori formato

Stabilimenti tessili italiani - Registro infortuni

Estremi cronologici
1960 gennaio 27 - 1961 novembre 16

Segnatura definitiva
reg. 0265

Nota dell'archivista
Collocazione: Scaffale fuori formato

Stabilimenti tessili italiani - Registro infortuni

Estremi cronologici
1961 novembre 10 - 1962 maggio 2

Segnatura definitiva
reg. 0266

Nota dell'archivista
Collocazione: Scaffale fuori formato

Stabilimenti tessili italiani - Registro infortuni

Estremi cronologici
1962 maggio 19 - 1962 ottobre 2

Segnatura definitiva
reg. 0267

Nota dell'archivista
Collocazione: Scaffale fuori formato

Stabilimenti tessili italiani - Registro infortuni

Estremi cronologici
1962 ottobre 3 - 1962 dicembre 5

Segnatura definitiva
reg. 0268

Nota dell'archivista
Collocazione: Scaffale fuori formato

Stabilimenti tessili italiani - Registro infortuni

Estremi cronologici
1962 dicembre 13 - 1963 marzo 22

Segnatura definitiva
reg. 0269

Nota dell'archivista
Collocazione: Scaffale fuori formato

Stabilimenti tessili italiani - Registro infortuni

Estremi cronologici
1963 marzo 30 - 1963 settembre 20

Segnatura definitiva
reg. 0270

Nota dell'archivista
Collocazione: Scaffale fuori formato

Stabilimenti tessili italiani - Registro infortuni

Estremi cronologici
1963 luglio 29 - 1964 aprile 22

Segnatura definitiva
reg. 0271

Nota dell'archivista
Collocazione: Scaffale fuori formato

Stabilimenti tessili italiani - Registro infortuni

Estremi cronologici
1964 aprile 23 - 1965 febbraio 18

Segnatura definitiva
reg. 0272

Nota dell'archivista
Collocazione: Scaffale fuori formato

Stabilimenti tessili italiani - Registro infortuni

Estremi cronologici
1965 febbraio 12 - 1966 febbraio 26

Segnatura definitiva
reg. 0273

Nota dell'archivista
Collocazione: Scaffale fuori formato

Stabilimenti tessili italiani - Registro infortuni

Estremi cronologici
1966 febbraio 24 - 1966 luglio 19

Segnatura definitiva
reg. 0274

Nota dell'archivista

Collocazione: Scaffale fuori formato

Stabilimenti tessili italiani - Registro infortuni

Estremi cronologici
1966 luglio 20 - 1966 novembre 26

Segnatura definitiva
reg. 0275

Nota dell'archivista
Collocazione: Scaffale fuori formato

Stabilimenti tessili italiani - Registro infortuni

Estremi cronologici
1966 novembre 28 - 1967 luglio 27

Segnatura definitiva
reg. 0276

Nota dell'archivista
Collocazione: Scaffale fuori formato

Stabilimenti tessili italiani - Registro infortuni

Estremi cronologici
1967 luglio 20 - 1967 dicembre 16

Segnatura definitiva
reg. 0277

Nota dell'archivista
Collocazione: Scaffale fuori formato

Stabilimenti tessili italiani - Registro infortuni

Estremi cronologici
1967 dicembre 11 - 1968 ottobre 4

Segnatura definitiva
reg. 0278

Nota dell'archivista
Collocazione: Scaffale fuori formato

Stabilimenti tessili italiani - Registro infortuni

Estremi cronologici

1968 ottobre 7 - 1969 febbraio 21

Segnatura definitiva
reg. 0279

Nota dell'archivista
Collocazione: Scaffale fuori formato

Stabilimenti tessili italiani - Registro infortuni

Estremi cronologici
1969 febbraio 22 - 1969 maggio 30

Segnatura definitiva
reg. 0280

Nota dell'archivista
Collocazione: Scaffale fuori formato

2.9.7 Depositi cauzionali

Tipologia del livello di descrizione
sottoserie

Estremi cronologici
1880 - 1949

Consistenza archivistica
13 unità

Contenuto
La sottoserie raggruppa i libri rubrica dei depositi a cauzione e degli anticipi di stipendio per ciascun operaio.
Per datare le rubriche si è utilizzata la data di entrata in servizio dei dipendenti, in cui si ipotizza venisse depositata la cauzione.
Alcuni registri riportano, oltre al deposito, anche gli anticipi dello stipendio e si sovrappongono cronologicamente a quelli dei soli depositi cauzionali. Tutta la sottosottoserie era stata riordinata dall'ing. Giovanni Rinaldi (si rimanda alla storia archivistica del complesso di fondi), probabilmente rispecchiando quello che doveva essere l'effettivo ordine cronologico di compilazione. Si è pertanto deciso di mantenere tale ordine.
Nelle rubriche vengono registrati i nominativi degli operai, suddivisi per lettera alfabetica ma non in ordine alfabetico, e riportato: numero di marchetta (gli operai ne possono avere più di uno), casato e nome, data di entrata, deposito, data di sortita, annotazioni (licenziamento, trasferimento in altro reparto, gravidanza, malattia, ecc.).
Con il passaggio dalla Benigno Crespi S.A. alla Stabilimenti tessili italiani vengono compilate due nuove rubriche con i depositi cauzionali e le somme anticipate; la datazione di tali rubriche continua a basarsi sulla data di entrata dell'operaio. Si è deciso di introdurre nel titolo il nome della Stabilimenti tessili italiani, per evidenziare che tali rubriche sono state compilate partire dal 1930 (Stabilimenti tessili italiani - Depositi e anticipi, Stabilimenti tessili italiani - Sezione tintoria filati - Depositi), specificando l'anno di inizio compilazione nelle note alla data.
I registri successivi riportavano già la dicitura Stabilimenti tessili italiani - Gruppo Benigno Crespi. Cambiano leggermente le fincature: n. medaglia, n. matricola, cognome e nome, data d'entrata, deposito a cauzione, data d'uscita, motivo; all'interno di ciascuna lettera gli operai sono registrati in ordine crescente di numero di matricola. Anche per questi registri si sono adottati i medesimi criteri di datazione, sebbene siano stati evidentemente compilati a partire dagli anni 30 (le date di licenziamento annotate a penna rossa iniziano tutte dagli anni '30: si è segnalata la più remota nelle note alla data).
La rubrica del reparto Confezione è stata compilata a partire dal 1940, ma anche il personale (solo femminile) viene assunto in quell'anno (probabilmente data di apertura del reparto).

Storia archivistica
Si rimanda alla storia archivistica dell'archivio (complessi di fondi).

Numero unità archivistiche
13

Unità archivistiche

Benigno Crespi - Depositi Filatura

Estremi cronologici
1880 - 1920

Contenuto
Rubrica dei depositi cauzionali degli operai del reparto filatura.
Registro misto: uomini e donne.

Segnatura definitiva
reg. 0281

Nota dell'archivista
Collocazione: Scaffale fuori formato
A dorso "Anticipi Depositi n. 1".

Benigno Crespi - Sezione filatura - Anticipazioni e depositi

Estremi cronologici
1881 - 1925

Contenuto
Rubrica degli anticipi e dei depositi cauzionali degli operai.
Registro misto: uomini e donne.

Segnatura definitiva
reg. 0282

Nota dell'archivista
Collocazione: Scaffale fuori formato

Stabilimenti tessili italiani - Depositi e anticipi

Estremi cronologici
1881 - 1932 ["Iniziato il 1 luglio 1930".]

Contenuto
Rubrica degli anticipi e dei depositi cauzionali degli operai compilato in seguito al passaggio dalla Benigno Crespi alla Stabilimenti tessili italiani: si apre con il conteggio totale delle somme anticipate e di quelle depositate.
Registro misto: uomini e donne.

Segnatura definitiva
reg. 0283

Nota dell'archivista
Collocazione: Scaffale fuori formato

Benigno Crespi - Depositi e anticipi

Estremi cronologici
1883 - 1929

Contenuto
Rubrica degli anticipi e dei depositi cauzionali degli operai (non viene specificato il reparto).
Registro misto: uomini e donne.

Segnatura definitiva
reg. 0284

Nota dell'archivista
Collocazione: Scaffale fuori formato

Benigno Crespi - Depositi

Estremi cronologici
1895 - 1904

Contenuto
Rubrica dei depositi cauzionali degli operai (non viene specificato di quale reparto).
Registro misto: uomini e donne.

Segnatura definitiva
reg. 0285

Nota dell'archivista
Collocazione: Scaffale fuori formato

Benigno Crespi - Sezione tintoria - Depositi

Estremi cronologici
1895 - 1915

Contenuto
Rubrica dei depositi cauzionali degli operai.
Registro misto: uomini e donne.

Segnatura definitiva
reg. 0286

Nota dell'archivista
Collocazione: Scaffale fuori formato

Benigno Crespi - Libro rubrica per depositi

Estremi cronologici
1898 - 1930

Contenuto
Rubrica degli anticipi (aggiunti a penna rossa) e dei depositi cauzionali degli operai (non viene specificato il reparto).
Registro misto: uomini e donne.

Segnatura definitiva
reg. 0287

Nota dell'archivista
Collocazione: Scaffale fuori formato

Stabilimenti tessili italiani - Sezione tintoria filati - Depositi

Estremi cronologici
1899 - 1931

Contenuto
Rubrica degli anticipi (annotati a penna rossa) e dei depositi cauzionali degli operai addetti alla tintoria filati compilato in seguito al passaggio dalla Benigno Crespi alla Stabilimenti tessili italiani.
Registro misto: uomini e donne.

Segnatura definitiva
reg. 0288

Nota dell'archivista
Collocazione: Scaffale fuori formato

Stabilimenti tessili italiani - Sezione tessitura - Depositi a cauzione

Estremi cronologici
1900 - 1940 [Iniziato nel 1932.]

Contenuto
Rubrica dei depositi cauzionali degli operai della tessitura.
Registro misto: uomini e donne.

Segnatura definitiva
reg. 0289

Nota dell'archivista
Collocazione: Scaffale fuori formato

Stabilimenti tessili italiani - Sezione filatura - Depositi a cauzione

Estremi cronologici
1901 - 1940 [Iniziato nel 1931]

Contenuto
Rubrica dei depositi cauzionali degli operai della filatura.
Registro misto: uomini e donne.

Segnatura definitiva
reg. 0290

Nota dell'archivista
Collocazione: Scaffale fuori formato

Stabilimenti tessili italiani - Depositi tessitura

Estremi cronologici
1901 - 1948 [Iniziato nel 1940.]

Contenuto
Rubrica dei depositi cauzionali degli operai della tessitura.
Registro misto: uomini e donne.

Segnatura definitiva
reg. 0291

Nota dell'archivista
Collocazione: Scaffale fuori formato

Stabilimenti tessili italiani - Depositi filatura

Estremi cronologici
1901 - 1949 [Iniziato nel 1940.]

Contenuto
Rubrica dei depositi cauzionali degli operai della filatura.
Registro misto: uomini e donne.

Segnatura definitiva
reg. 0292

Nota dell'archivista
Collocazione: Scaffale fuori formato

Stabilimenti tessili italiani - Confezione - Depositi

Estremi cronologici
1940 - 1946

Contenuto
Rubrica dei depositi cauzionali degli operai del reparto confezione.
Registro donne.

Segnatura definitiva
reg. 0293

Nota dell'archivista
Collocazione: Scaffale fuori formato

---

3. Gestione economico - finanziaria

Tipologia del livello di descrizione

sezione

Estremi cronologici
1931 - 2004

Consistenza archivistica
197 unità

Contenuto
La sezione raggruppa la poca documentazione contabile conservata, organizzata in serie a seconda della tipologia: libri giornale, bilanci, entrate e uscite, mutui, azioni e obbligazioni.

Storia archivistica
Si rimanda alla storia archivistica dell'archivio (complessi di fondi).

3.1 Bilanci

Tipologia del livello di descrizione
serie

Estremi cronologici
1959 - 2004

Consistenza archivistica
32 unità

Contenuto
La serie raggruppa i bilanci aziendali dal 1959 al 1989: della Stabilimenti tessili italiani sono stati conservati solamente due fascicoli e un volume a stampa con i bilanci dal 1959 al 1970, mentre della Manifattura Rossari & Varzi si ha la serie completa dal 1968 al 1989. Si è deciso di mantenere in questa sede i registri del 1968 e 1969 della Manifattura Rossari & Varzi in quanto propedeutici ai cambiamenti aziendali.
Si segnala la lacuna dei bilanci della Stabilimenti tessili italiani per gli anni 1960-1962.

Storia archivistica
Si rimanda alla storia archivistica dell'archivio (complessi di fondi).

Numero unità archivistiche
32

Unità archivistiche

Stabilimenti tessili italiani - Relazioni e bilanci

Estremi cronologici
1959 - 1969

Contenuto
Relazioni e bilanci al 30 giugno 1959, 30 giugno 1963, 31 dicembre 1964, 31 dicembre 1965, 31 dicembre 1966, 31 dicembre 1967, 31 dicembre 1968.

Segnatura definitiva
b. 085, fasc. 0294

295

Stabilimenti tessili italiani - Manifattura Rossari & Varzi - Bilanci e situazione economica

Estremi cronologici
1969 - 1971

Contenuto
Bilancio della Stabilimenti tessili italiani al 31 dicembre 1969; bilancio della Manifattura Rossari & Varzi al 31 dicembre 1969; situazione economica al 31 agosto 1971 della Manifattura Rossari & Varzi.

Segnatura definitiva
b. 086, fasc. 0295

Manifattura Rossari & Varzi - Bilancio al 31 dicembre 1970

Estremi cronologici
1969 marzo 31 - 1971 giugno 25

Contenuto
Volume dattiloscritto contenente: conto patrimoniale, conto esercizio, conto economico al 31 dicembre 1970; conto perdite e profitti; comparazione bilanci 1969 e 1970; bilancio Immobiliare Novarese Lombarda s.p.a. al 31 marzo 1969; situazione Italar al 10 maggio 1971.

Segnatura definitiva
vol. 0296

Nota dell'archivista
L'ing. Rinaldi attribuisce questo faldone al Fondo "Dr. Michele Bagnarelli".
Annotato sulla coperta "Dott. Bagnarelli" (presidente del Consiglio di amministrazione).

Manifattura Rossari & Varzi - Relazioni e bilancio al 31 dicembre 1968

Estremi cronologici
1969 aprile 26

Contenuto
Relazione a stampa tenuta all'assemblea del Consiglio di amministrazione e al Collegio dei soci in data 26 aprile 1969 con presentazione del bilancio dell'attività del 1968.

Segnatura definitiva
vol. 0297

Nota dell'archivista
L'ing. Rinaldi attribuisce questo faldone al Fondo "Dr. Michele Bagnarelli".

Stabilimenti tessili italiani - Bilancio al 31 dicembre 1969

Estremi cronologici
1969 dicembre 31

Contenuto
Bilancio della Stabilimenti tessili italiani al 31 dicembre 1969.

Segnatura definitiva
reg. 0298

Manifattura Rossari & Varzi - Bilancio al 31 dicembre 1969

Estremi cronologici
1970 marzo 23

Contenuto
Volume dattiloscritto contenente: conto patrimoniale, conto esercizio, conto economico al 31 dicembre 1969; costo del lavoro e situazione fiscale.

Segnatura definitiva
vol. 0299

Nota dell'archivista
L'ing. Rinaldi attribuisce questo faldone al Fondo "Dr. Michele Bagnarelli".

Manifattura Rossari & Varzi - Situazione al 31 dicembre 1970

Estremi cronologici
1970 dicembre 31

Contenuto
Raccoglitore ad anelli con lo stato patrimoniale, il conto di esercizio, il conto economico, le immobilizzazioni al 31 dicembre 1970, gli oneri, i fondi cassai conti correnti delle banche, i cotoni viaggianti, i crediti verso i clienti con tutte le schede di recupero crediti per ciascun cliente, i crediti verso i fornitori, i depositi cauzionali, i debiti, le passività suddivise per voci, i fitti attivi e quant'altro.

Segnatura definitiva
b. 087, fasc. 0300

Nota dell'archivista
Annotato sulla coperta "A.P."
L'ing. Rinaldi attribuisce questo faldone al Fondo "Dr. Michele Bagnarelli".

Manifattura Rossari & Varzi - Bilancio al 31 dicembre 1971

Estremi cronologici
1971 dicembre 31

Contenuto
Raccoglitore ad anelli dattiloscritto contenente: conto patrimoniale, conto esercizio, conto economico al 31 dicembre 1971.

Segnatura definitiva
b. 088, fasc. 0301

Nota dell'archivista
Annotato sulla coperta "Dott. Bagnarelli" (presidente del Consiglio di amministrazione).
L'ing. Rinaldi attribuisce questo faldone al Fondo "Dr. Michele Bagnarelli".

Manifattura Rossari & Varzi - Bilancio al 31 dicembre 1972

Estremi cronologici
1972 dicembre 31 - 1973 aprile 28

Contenuto
Raccoglitore ad anelli dattiloscritto contenente: conto patrimoniale, conto esercizio, conto economico al 31 dicembre 1972. Allegate copie del bilancio, della relazione del liquidatore, della relazione del Collegio dei sindaci, del verbale dell'assemblea ordinaria del 28 aprile 1973.

Segnatura definitiva
b. 089, fasc. 0302

Nota dell'archivista
Intitolato alla Manifattura Rossari & Varzi in Liquidazione.
Annotato sulla coperta "Dott. Bagnarelli".
L'ing. Rinaldi attribuisce questo faldone al Fondo "Dr. Michele Bagnarelli".

GEPI - Bilanci

Estremi cronologici
1973 - 1976

Contenuto
Relazioni e bilanci dal 31 dicembre 1972 al 31 dicembre 1975.

Segnatura definitiva
b. 090, fasc. 0303

Nota dell'archivista
Non pervenuto il bilancio 1974.

Legler Industria Tessile - Bilanci

Estremi cronologici
1973 - 1995

Contenuto
Relazioni e bilanci dal 1 aprile 1972 al 31 dicembre 1994.

Segnatura definitiva
b. 090, fasc. 0304

Manifattura Rossari & Varzi - Bilancio al 31 dicembre 1973

Estremi cronologici
1973 dicembre 31

Contenuto
Raccoglitore ad anelli dattiloscritto contenente: conto patrimoniale, conto esercizio, conto economico al 31 dicembre 1973. Allegate copie delle relazioni del liquidatore e del Collegio dei sindaci.

Segnatura definitiva
reg. 0305

Nota dell'archivista
Intitolato alla Manifattura Rossari & Varzi in Liquidazione.
Annotato sulla coperta "Dott. Bagnarelli".
L'ing. Rinaldi attribuisce questo faldone al Fondo "Dr. Michele Bagnarelli".

Addafilo - Bilanci

Estremi cronologici
1974 - 1982

Contenuto
Bilanci dal 31 dicembre 1973 al 13 dicembre 1981 e allegati.

Segnatura definitiva
b. 091, fasc. 0306

Nota dell'archivista
Non pervenuti i bilanci per gli anni 1975 e 1976.

Inditex - Bilanci

Estremi cronologici
1974 - 1983

Contenuto
Bilanci dal 31 dicembre 1973 al 13 dicembre 1982 e allegati.

Segnatura definitiva
b. 092, fasc. 0307

Nota dell'archivista
Non pervenuto il bilancio 1975.

Manifattura Rossari & Varzi - Bilancio al 31 dicembre 1974

Estremi cronologici
1974 dicembre 31

Contenuto
Raccoglitore ad anelli dattiloscritto contenente: conto patrimoniale, conto esercizio, conto economico al 31 dicembre 1974.

Segnatura definitiva
b. 093, fasc. 0308

Nota dell'archivista
Intitolato alla Manifattura Rossari & Varzi in Liquidazione.
Sulla coperta è annotato "All. dichiarazione dei redditi" - non pervenuta in archivio.
L'ing. Rinaldi attribuisce questo faldone al Fondo "Dr. Michele Bagnarelli".

Manifattura Rossari & Varzi - Bilancio al 31 dicembre 1975

Estremi cronologici
1975 dicembre 31

Contenuto
Raccoglitore ad anelli dattiloscritto contenente: conto patrimoniale, conto esercizio, conto economico al 31 dicembre 1975. Allegate, tra le altre cose, relazioni del liquidatore ai bilanci 1974 e 1975, rapporto del Collegio sindacale.

Segnatura definitiva
b. 094, fasc. 0309

Nota dell'archivista
Intitolato alla Manifattura Rossari & Varzi in Liquidazione.

Manifattura Rossari & Varzi - Bilancio al 31 dicembre 1976

Estremi cronologici
1976 dicembre 31

Contenuto
Raccoglitore ad anelli (in doppia copia) dattiloscritto contenenteil libro bilancio al 31 dicembre 1976. Allegate copia del bilancio e della relazione del liquidatore sul bilancio chiuso al 31 dicembre 1976.

Segnatura definitiva
b. 095, fasc. 0310

Nota dell'archivista
Intitolato alla Manifattura Rossari & Varzi in Liquidazione.
Annotato sulla coperta "Rag. Antognini".
L'ing. Rinaldi attribuisce questo faldone al Fondo "Dr. Michele Bagnarelli".

Manifattura Rossari & Varzi - Bilancio al 31 dicembre 1977

Estremi cronologici
1977 dicembre 31 - 1978 aprile 29

Contenuto
Raccoglitore ad anelli (in doppia copia) dattiloscritto contenente il libro bilancio al 31 dicembre 1977. Allegata copia semplice di comunicazione del liquidatore (dott. Bagnarelli) agli azionisti pubblicata in Gazzetta Ufficiale il 29 aprile 1978.

Segnatura definitiva
b. 096, fasc. 0311

Nota dell'archivista
Intitolato alla Manifattura Rossari & Varzi in Liquidazione.
Annotato sulla coperta "Dott. Bagnarelli".
L'ing. Rinaldi attribuisce questo faldone al Fondo "Dr. Michele Bagnarelli".

Manifattura Rossari & Varzi - Bilancio al 31 dicembre 1978

Estremi cronologici

1977 dicembre 31 - 1979

Contenuto
Raccoglitore ad anelli dattiloscritto contenente il libro bilancio al 31 dicembre 1978. Allegati bilanci 1977 e 1978, rapporto del Collegio sindacale al bilancio del 1978, previsioni di spesa e compravendite per il 1979.

Segnatura definitiva
b. 097, fasc. 0312

Nota dell'archivista
Intitolato alla Manifattura Rossari & Varzi in Liquidazione.
Annotato sulla coperta "Dott. Bagnarelli".
L'ing. Rinaldi attribuisce questo faldone al Fondo "Dr. Michele Bagnarelli".

Manifattura Rossari & Varzi - Bilancio al 31 dicembre 1979

Estremi cronologici
1978 dicembre 31 - 1980 aprile 30

Contenuto
Raccoglitore ad anelli dattiloscritto contenente il libro bilancio al 31 dicembre 1979. Allegato verbale dell'assemblea ordinaria del 30 aprile 1980 con allegato bilancio e conto economico 1978 e 1979.

Segnatura definitiva
b. 098, fasc. 0313

Nota dell'archivista
Intitolato alla Manifattura Rossari & Varzi in Liquidazione.
Annotato sulla coperta "Dott. Bagnarelli".
L'ing. Rinaldi attribuisce questo faldone al Fondo "Dr. Michele Bagnarelli".

Manifattura Rossari & Varzi - Bilancio al 31 dicembre 1980

Estremi cronologici
1980 dicembre 31 - 1981 marzo 19

Contenuto
Raccoglitore ad anelli dattiloscritto contenente il libro bilancio al 31 dicembre 1980. Allegate convocazioni dell'assemblea e ritagli stampa.

Segnatura definitiva
b. 099, fasc. 0314

Nota dell'archivista
Intitolato alla Manifattura Rossari & Varzi in Liquidazione.
L'ing. Rinaldi attribuisce questo faldone al Fondo "Dr. Michele Bagnarelli".

Manifattura Rossari & Varzi - Bilancio al 31 dicembre 1981

Estremi cronologici
1981 dicembre 31 - 1982 marzo 9

Contenuto
Raccoglitore ad anelli dattiloscritto contenente il libro bilancio al 31 dicembre 1981. Allegata relazione del

liquidatore al bilancio.

Segnatura definitiva
b. 100, fasc. 0315

Nota dell'archivista
Intitolato alla Manifattura Rossari & Varzi in Liquidazione.
Annotato sulla coperta "Rag. Antognini".
L'ing. Rinaldi attribuisce questo faldone al Fondo "Dr. Michele Bagnarelli".

Manifatture Rossari & Varzi - Bilancio al 31 dicembre 1982

Estremi cronologici
1982 dicembre 31

Contenuto
Raccoglitore ad anelli dattiloscritto contenente il libro bilancio al 31 dicembre 1982. Allegato bilancio e verbale dell'assemblea ordinaria del 27 aprile 1983.

Segnatura definitiva
b. 101, fasc. 0316

Nota dell'archivista
Intitolato alla Manifattura Rossari & Varzi in Liquidazione.
Annotato sulla coperta "Dott. Bagnarelli".
L'ing. Rinaldi attribuisce questo faldone al Fondo "Dr. Michele Bagnarelli".

Leglerdenim - Bilanci

Estremi cronologici
1983 - 1985

Contenuto
Bilanci dal 31 dicembre 1982 al 31 dicembre 1984 e allegati.

Segnatura definitiva
b. 102, fasc. 0317

Manifatture Rossari & Varzi - Bilancio al 31 dicembre 1983

Estremi cronologici
1983 dicembre 31 - 1984 marzo 15

Contenuto
Raccoglitore ad anelli dattiloscritto contenente il libro bilancio al 31 dicembre 1983. Allegate copie dei bilanci 1982 e 1983, le convocazioni e il verbale dell'assemblea ordinaria del 15 marzo 1984, la relazione del liquidatore al bilancio e il rapporto del Collegio sindacale.

Segnatura definitiva
b. 103, fasc. 0318

Nota dell'archivista
Intitolato alla Manifattura Rossari & Varzi in Liquidazione.
Annotato sulla coperta "Dott. Bagnarelli".

L'ing. Rinaldi attribuisce questo faldone al Fondo "Dr. Michele Bagnarelli"..

Manifatture Rossari & Varzi - Bilancio al 31 dicembre 1984

Estremi cronologici
1984 dicembre 31 - 1985 aprile 30

Contenuto
Raccoglitore ad anelli dattiloscritto contenente il libro bilancio al 31 dicembre 1984. Allegate la relazione del liquidatore, il rapporto del Collegio sindacale, la convocazione e lo stato patrimoniale dopo l'assemblea del 30 aprile 1985.

Segnatura definitiva
b. 104, fasc. 0319

Nota dell'archivista
Intitolato alla Manifattura Rossari & Varzi in Liquidazione.
L'ing. Rinaldi attribuisce questo faldone al Fondo "Dr. Michele Bagnarelli".

Manifatture Rossari & Varzi - Bilancio al 31 dicembre 1985

Estremi cronologici
1985 dicembre 31 - 1986 aprile 30

Contenuto
Raccoglitore ad anelli dattiloscritto contenente il libro bilancio al 31 dicembre 1985. Allegate la relazione del liquidatore, il rapporto del Collegio sindacale, il verbale e lo stato patrimoniale dopo l'assemblea del 30 aprile 1986.

Segnatura definitiva
b. 105, fasc. 0320

Nota dell'archivista
Annotato sulla coperta "Dott. Bagnarelli".
L'ing. Rinaldi attribuisce questo faldone al Fondo "Dr. Michele Bagnarelli".

Manifatture Rossari & Varzi - Bilancio al 31 dicembre 1986

Estremi cronologici
1986 dicembre 31

Contenuto
Raccoglitore ad anelli dattiloscritto contenente il libro bilancio al 31 dicembre 1986. Allegate la relazione del liquidatore, il rapporto del Collegio sindacale, il verbale e lo stato patrimoniale dopo l'assemblea del 28 aprile 1987.

Segnatura definitiva
b. 106, fasc. 0321

Nota dell'archivista
Annotato sulla coperta "Dott. Bagnarelli".
L'ing. Rinaldi attribuisce questo faldone al Fondo "Dr. Michele Bagnarelli".

Manifatture Rossari & Varzi - Bilancio al 31 dicembre 1987

Estremi cronologici
1987 dicembre 31

Contenuto
Raccoglitore ad anelli dattiloscritto contenente il libro bilancio al 31 dicembre 1987. Allegate la relazione del liquidatore e lo stato patrimoniale dopo l'assemblea.

Segnatura definitiva
b. 107, fasc. 0322

Nota dell'archivista
Intitolato alla Manifattura Rossari & Varzi in Liquidazione.
Annotato sulla coperta "Dott. Bagnarelli".
L'ing. Rinaldi attribuisce questo faldone al Fondo "Dr. Michele Bagnarelli".

Manifatture Rossari & Varzi - Bilancio al 31 dicembre 1988

Estremi cronologici
1988 dicembre 31 - 1989 aprile 27

Contenuto
Raccoglitore ad anelli dattiloscritto contenente il libro bilancio al 31 dicembre 1988. Allegate la relazione del liquidatore, il rapporto del Collegio sindacale, il verbale dell'assemblea del 27 aprile 1989.

Segnatura definitiva
b. 108, fasc. 0323

Nota dell'archivista
Intitolato alla Manifattura Rossari & Varzi in Liquidazione.
Annotato sulla coperta "Dott. Bagnarelli".
L'ing. Rinaldi attribuisce questo faldone al Fondo "Dr. Michele Bagnarelli".

Manifatture Rossari & Varzi - Bilancio al 31 dicembre 1989

Estremi cronologici
1989 dicembre 31

Contenuto
Raccoglitore ad anelli dattiloscritto contenente il libro bilancio al 31 dicembre 1989. Allegato il rapporto del Collegio sindacale e il prospetto di comparazione dello stato patrimoniale.

Segnatura definitiva
b. 109, fasc. 0324

Nota dell'archivista
Annotato sulla coperta "Dott. Bagnarelli".
L'ing. Rinaldi attribuisce questo faldone al Fondo "Dr. Michele Bagnarelli".

Legler - Bilanci

Estremi cronologici
1996 - 2004

Contenuto
Relazioni e bilanci dal 31 dicembre 1995 al 31 dicembre 2003.

Segnatura definitiva
b. 110, fasc. 0325

3.2 Contabilità

Tipologia del livello di descrizione
serie

Estremi cronologici
1974 - 1987

Consistenza archivistica
37 unità

Contenuto
La serie raggruppa la documentazione afferente i rapporti intrattenuti da Addafilo, Inditex e Leglerdenim con diversi istituti di credito: corrispondenza, bollettini di versamento, estratti conto, movimenti del conto corrente postale, notifiche di variazione tassi.

Storia archivistica
Si rimanda alla storia archivistica dell'archivio (complessi di fondi).

Numero unità archivistiche
37

Unità archivistiche

Riconciliazioni Legler industria tessile Inditex Addafilo Standartela

Estremi cronologici
1974 - 1980

Segnatura definitiva
b. 111, fasc. 0326

Addafilo e Inditex - C/c Postale - Ix - Ax

Estremi cronologici
[circa 1976]

Contenuto
Bollettini di versamento, movimenti del conto corrente postale.

Segnatura definitiva
b. 111, fasc. 0327

Inditex e Addafilo - Fideiussioni prestito d'uso

Estremi cronologici
1976 - 1981

Contenuto
Documentazione contabile per stipula fideiussione, conti d'ordine.

Segnatura definitiva
b. 111, fasc. 0328

Addafilo e Inditex - Rapporti con revisori dei conti

Estremi cronologici
1980 - 1981

Contenuto
Corrispondenza con fornitori e partecipate.

Segnatura definitiva
b. 112, fasc. 0329

Inditex e Addafilo - Banca nazionale del lavoro

Estremi cronologici
1980 - 1985

Contenuto
Corrispondenza con l'istituto bancario, notifiche di variazione tassi.

Segnatura definitiva
b. 112, fasc. 0330

Inditex e Addafilo - Banco di Roma

Estremi cronologici
1980 - 1985

Contenuto
Corrispondenza con l'istituto bancario, notifiche di variazione tassi.

Segnatura definitiva
b. 112, fasc. 0331

Inditex e Addafilo - Monte dei Paschi di Siena - Milano

Estremi cronologici
1980 - 1985

Contenuto
Corrispondenza con l'istituto bancario, notifiche di variazione tassi.

Segnatura definitiva
b. 112, fasc. 0332

Inditex e Addafilo - CARIPLO Cassa di risparmio delle province lombarde

Estremi cronologici
1980 - 1985

Contenuto
Corrispondenza con l'istituto bancario, notifiche di variazione tassi.

Segnatura definitiva
b. 112, fasc. 0333

Inditex e Addafilo - Credito italiano BCA - pacchetto azionario Filatura Montirone

Estremi cronologici
1980 - 1985

Contenuto
Corrispondenza con l'istituto bancario, notifiche di variazione tassi; acquisto pacchetto azionario del 10% della Filatura di Montirone.

Segnatura definitiva
b. 112, fasc. 0334

Inditex - Banca Barclays Castellini

Estremi cronologici
1980 - 1985

Contenuto
Corrispondenza con l'istituto bancario, notifiche di variazione tassi.

Segnatura definitiva
b. 112, fasc. 0335

Leglerdenim, Inditex e Addafilo - Banco lariano Ponte San Pietro

Estremi cronologici
1980 - 1985

Contenuto
Corrispondenza con l'istituto bancario, notifiche di variazione tassi.

Segnatura definitiva
b. 112, fasc. 0336

Addafilo - Banca popolare commercio e industria Bergamo

Estremi cronologici
1980 - 1985

Contenuto
Corrispondenza con l'istituto bancario, notifiche di variazione tassi.

Segnatura definitiva
b. 112, fasc. 0337

Inditex e Addafilo - COMIT Banca commerciale italiana

Estremi cronologici
1980 - 1986

Contenuto
Corrispondenza con l'istituto bancario, notifiche di variazione tassi.

Segnatura definitiva
b. 112, fasc. 0338

Addafilo e Inditex - Banca popolare di Bergamo

Estremi cronologici
1980 - 1986

Contenuto
Corrispondenza con l'istituto bancario, notifiche di variazione tassi.

Segnatura definitiva
b. 113, fasc. 0339

Inditex - Banca provinciale lombarda

Estremi cronologici
1980 - 1986

Contenuto
Corrispondenza con l'istituto bancario, notifiche di variazione tassi.

Segnatura definitiva
b. 113, fasc. 0340

Addafilo e Inditex - Istituto bancario San Paolo di Torino

Estremi cronologici
1980 - 1986

Contenuto
Corrispondenza con l'istituto bancario, notifiche di variazione tassi.

Segnatura definitiva

b. 113, fasc. 0341

Leglerdenim - Banca popolare di Verona

Estremi cronologici
1981 - 1985

Contenuto
Corrispondenza con l'istituto bancario, notifiche di variazione tassi.

Segnatura definitiva
b. 113, fasc. 0342

Leglerdenim - American express cards Gambarelli Manzoni Ongaro

Estremi cronologici
1982 - 1986

Contenuto
Estratto conto carte di credito.

Segnatura definitiva
b. 113, fasc. 0343

Leglerdenim - American express cards Austoni Toccagni

Estremi cronologici
1982 - 1986

Contenuto
Estratto conto carte di credito.

Segnatura definitiva
b. 113, fasc. 0344

Leglerdenim - American express cards Vonrufs - Mongardini

Estremi cronologici
1982 - 1986

Contenuto
Estratto conto carte di credito.

Segnatura definitiva
b. 114, fasc. 0345

Leglerdenim - American express moduli American Express europe assistance

Estremi cronologici
1982 - 1986

Contenuto
Moduli, fatture American express per servizi erogati.

Segnatura definitiva
b. 114, fasc. 0346

Leglerdenim - American express cards Carminati Rampinelli

Estremi cronologici
1982 - 1986

Contenuto
Estratto conto carte di credito.

Segnatura definitiva
b. 114, fasc. 0347

Leglertex - Acquisto valuta plafond Banca popolare di Bergamo anno 1983

Estremi cronologici
1983

Segnatura definitiva
b. 114, fasc. 0348

Leglerdenim - Banca Manusardi di Milano

Estremi cronologici
1983 - 1985

Contenuto
Corrispondenza con l'istituto bancario, notifiche di variazione tassi.

Segnatura definitiva
b. 114, fasc. 0349

Leglerdenim - Credito Varesino Milano

Estremi cronologici
1983 - 1985

Contenuto
Corrispondenza con l'istituto bancario, notifiche di variazione tassi.

Segnatura definitiva
b. 114, fasc. 0350

Leglerdenim - Credito commerciale di Treviglio

Estremi cronologici
1983 - 1986

Contenuto
Corrispondenza con l'istituto bancario, notifiche di variazione tassi.

Segnatura definitiva
b. 114, fasc. 0351

Leglerdenim - Addebiti Hertz addebiti Avis

Estremi cronologici
1984 - 1985

Contenuto
Domande e addebiti per servizio di autonoleggio compagnie Hertz e Avis.

Segnatura definitiva
b. 115, fasc. 0352

Leglerdenim - Credito bergamasco Ponte San Pietro

Estremi cronologici
1984 - 1986

Contenuto
Corrispondenza con l'istituto bancario, notifiche di variazione tassi.

Segnatura definitiva
b. 115, fasc. 0353

Leglerdenim - Carta di credito Pavoni - Legler Marco

Estremi cronologici
1984 - 1986

Contenuto
Estratto conto carte di credito.

Segnatura definitiva
b. 115, fasc. 0354

Leglerdenim - Banca popolare di Milano

Estremi cronologici
1984 - 1986

Contenuto
Corrispondenza con l'istituto bancario, notifiche di variazione tassi.

Segnatura definitiva
b. 115, fasc. 0355

Leglerdenim - Banco di Bergamo

Estremi cronologici
1984 - 1986

Contenuto
Corrispondenza con l'istituto bancario, notifiche di variazione tassi.

Segnatura definitiva
b. 115, fasc. 0356

Leglerdenim - Ambulatorio ed emolumento dr. Bulla

Estremi cronologici
1985

Contenuto
Corresponsione compenso al dr. G.Battista Bulla per la gestione dell'ambulatorio aziendale.

Segnatura definitiva
b. 115, fasc. 0357

Leglerdenim - Banca nazionale dell'agricoltura di Gongorzola

Estremi cronologici
1985

Contenuto
Corrispondenza con l'istituto bancario, notifiche di variazione tassi.

Segnatura definitiva
b. 115, fasc. 0358

Leglerdenim - Richieste valuta plafond

Estremi cronologici
1985

Segnatura definitiva
b. 116, fasc. 0359

Leglertex - Acquisto valuta plafond Banca popolare di Bergamo anno 1985

Estremi cronologici
1985

Segnatura definitiva
b. 117, fasc. 0360

Leglertex - Acquisto valuta Banca popolare di Bergamo anno 1986

Estremi cronologici
1986

Segnatura definitiva
b. 117, fasc. 0361

Leglertex - Acquisto valuta Banca popolare di Bergamo anno 1987

Estremi cronologici
1987

Segnatura definitiva
b. 117, fasc. 0362

3.3 Entrate e uscite

Tipologia del livello di descrizione
serie

Estremi cronologici
1970 - 1987

Consistenza archivistica
19 unità

Contenuto
La serie conserva denunce IVA, cartelle, accertamenti e ricorsi relativi al versamento delle imposte, ordini, fatture, dichiarazioni di importazione e distinte di spesa di Addafilo, Inditex, Leglertex e Leglerdenim.
Si segnala la presenza di un fascicolo relativo all'imposta di ricchezza mobile, con allegata dichiarazione dei redditi della Addafilo per il 1973.

Storia archivistica
Si rimanda alla storia archivistica dell'archivio (complessi di fondi).

Numero unità archivistiche
19

Unità archivistiche

Trasporto operai - Autoservizi Carminati

Estremi cronologici
1970 - 1971

Contenuto
Fatture ed estratti conto.

Segnatura definitiva
b. 118, fasc. 0363

Addafilo - Denunce IVA 1973 - 1976

Estremi cronologici
1973 - 1976

Segnatura definitiva
b. 119, fasc. 0364

Inditex - Denunce IVA 1973-1976

Estremi cronologici
1973 - 1976

Segnatura definitiva
b. 120, fasc. 0365

Addafilo - Imposte e tasse

Estremi cronologici
1974 - 1977

Contenuto
Dichiarazione dei redditi, del patrimonio e delle obbligazioni, bilancio al 31 dicembre 1973, imposta di ricchezza mobile e sulle società per l'anno 1973, carteggio con l'Ufficio distrettuale per le imposte dirette di Milano.

Segnatura definitiva
b. 121, fasc. 0366

Leglerdenim - Versamenti acconti ILOR/IRPEG, cartelle immondizia, affitti terreni,tassa Visentini, dividendi utile a LIT

Estremi cronologici
1975 - 1983

Contenuto
Versamento imposte: cartelle, accertamenti, ricorsi.

Segnatura definitiva
b. 122, fasc. 0367

Leglerdenim e Addafilo - Canoni demaniali - UTIF - Licenze officine

Estremi cronologici
1976 - 1985

Contenuto
Dichiarazioni imposta di consumo e di fabbricazione, saldo licenze di officina elettrica, ricevute pagamento.

Segnatura definitiva

b. 122, fasc. 0368

Leglerdenim - Consorzio dell'Adda, sovracanoni elettrici

Estremi cronologici
1976 - 1986

Contenuto
Versamento contibuto annuale dovuto al Consorzio dell'Adda.

Segnatura definitiva
b. 122, fasc. 0369

Inditex - Denunce IVA 1977-1982

Estremi cronologici
1977 - 1982

Segnatura definitiva
b. 123, fasc. 0370

Addafilo e LeglerDenim - Denunce IVA 1977-1984

Estremi cronologici
1977 - 1984

Segnatura definitiva
b. 124, fasc. 0371

Inditex - Rimborsi trimestrali IVA

Estremi cronologici
1980 - 1981

Segnatura definitiva
b. 125, fasc. 0372

Inditex e Addafilo - Avvisi per convocazione assemblea

Estremi cronologici
1980 - 1982

Contenuto
Denunce IVA, rimborsi.

Segnatura definitiva
b. 125, fasc. 0373

Leglerdenim - Seat/Pagamenti UTIF

Estremi cronologici
1981 - 1986

Contenuto
Versamento imposta di consumo all'Ufficio tecnico imposta di fabbricazione, pagamento servizio abbonamento al telefono.

Segnatura definitiva
b. 125, fasc. 0374

Inditex e Leglerdenim - Denunce IVA

Estremi cronologici
1982 - 1984

Segnatura definitiva
b. 125, fasc. 0375

Addafilo Leglerdenim - Importazioni e fideiussioni

Estremi cronologici
1982 - 1986

Contenuto
Importazioni dall'estero in sospensione d'imposta e fideiussioni.

Segnatura definitiva
b. 126, fasc. 0376

Leglertex - Zellweger, Argo International, Zwiky, Korting

Estremi cronologici
1983 - 1986

Contenuto
Fatture diverse ditte fornitrici.

Segnatura definitiva
b. 126, fasc. 0377

Leglerdenim - Acquisti da Sucker 1984-1986

Estremi cronologici
1984 - 1986

Contenuto
Ordini, fatture, dichiarazioni di importazione e distinte spesa.

Segnatura definitiva
b. 127, fasc. 0378

LeglerTex - Denunce IVA

Estremi cronologici
1985 - 1987

Contenuto
Denunce IVA, richieste rimborso imposta per l'anno 1985.

Segnatura definitiva
b. 127, fasc. 0379

Leglerdenim - Riepilogativi IVA anno 1986

Estremi cronologici
1986

Segnatura definitiva
b. 127, fasc. 0380

Leglertex - Corrispondenza DLP copie in ordine progressivo

Estremi cronologici
1987

Segnatura definitiva
b. 128, fasc. 0381

3.4 Registri

Tipologia del livello di descrizione
serie

Estremi cronologici
1947 - 1988

Consistenza archivistica
80 unità

Contenuto
La serie è stata creata per raggruppare le registrazioni relative alle entrate e uscite di cassa, in particolare i brogliacci di cassa, in cui venivano rilevati giornalmente le spese e gli incassi effettuati, i registri delle marche, il carico e scarico delle bottiglie di Coca Cola, con la registrazione giornaliera delle forniture di bottiglie divise per reparto.

Storia archivistica
Si rimanda alla storia archivistica dell'archivio (complessi di fondi).

Numero unità archivistiche
80

Unità archivistiche

Brogliaccio di cassa

Estremi cronologici
1947 febbraio 18 - 1947 ottobre 11

Contenuto
Distinta giornaliera delle spese, dei pagamenti e degli incassi effettuati.

Segnatura definitiva
reg. 0382

Nota dell'archivista
Collocazione: Scaffale fuori formato

Registro marche quietanza e IGE

Estremi cronologici
1950 gennaio 4 - 1951 dicembre 31

Contenuto
Registrazione mensile delle quietanze e delle entrate relative alle marche.

Segnatura definitiva
reg. 0383

Nota dell'archivista
Collocazione: Scaffale fuori formato

Brogliaccio di cassa

Estremi cronologici
1951 febbraio 13 - 1952 marzo 8

Contenuto
Distinta giornaliera delle spese, dei pagamenti e degli incassi effettuati.

Segnatura definitiva
reg. 0384

Nota dell'archivista
Collocazione: Scaffale fuori formato

Brogliaccio di cassa

Estremi cronologici
1952 marzo 10 - 1953 aprile 29

Contenuto
Distinta giornaliera delle spese, dei pagamenti e degli incassi effettuati.

Segnatura definitiva
reg. 0385

Nota dell'archivista
Collocazione: Scaffale fuori formato

Brogliaccio di cassa

Estremi cronologici
1953 aprile 24 - 1954 marzo 12

Contenuto
Distinta giornaliera delle spese, dei pagamenti e degli incassi effettuati.

Segnatura definitiva
reg. 0386

Nota dell'archivista
Collocazione: Scaffale fuori formato

Registro carico e scarico bottiglie di coca cola

Estremi cronologici
1953 agosto 24 - 1956 novembre 23

Contenuto
Registrazione giornaliera delle forniture di coca cola.

Segnatura definitiva
reg. 0387

Nota dell'archivista
Collocazione: Scaffale fuori formato
Compilato per reparti.

Registro carico e scarico bottiglie di coca cola

Estremi cronologici
1956 dicembre 5 - 1962 gennaio 31

Contenuto
Registrazione giornaliera delle forniture di coca cola.

Segnatura definitiva
reg. 0388

Nota dell'archivista
Collocazione: Scaffale fuori formato
Compilato per reparti.

Registro marche quietanza e IGE

Estremi cronologici

1957 gennaio 4 - 1972 settembre 11

Contenuto
Registrazione mensile delle quietanze e delle entrate relative alle marche.

Segnatura definitiva
reg. 0389

Nota dell'archivista
Collocazione: Scaffale fuori formato

Brogliaccio di cassa

Estremi cronologici
1972 febbraio 14 - 1972 agosto 31

Contenuto
Distinta giornaliera delle spese, dei pagamenti e degli incassi effettuati.

Segnatura definitiva
reg. 0390

Nota dell'archivista
Collocazione: Scaffale fuori formato
Parzialmente compilato.

Minute brogliaccio di cassa

Estremi cronologici
1972 maggio 15 - 1972 luglio 21

Contenuto
Registrazioni giornaliere delle operazioni di cassa effettuate.

Segnatura definitiva
reg. 0391

Nota dell'archivista
Collocazione: Scaffale fuori formato

Minute brogliaccio di cassa n. 3

Estremi cronologici
1972 luglio 31 - 1972 agosto 31

Contenuto
Registrazioni giornaliere delle operazioni di cassa effettuate.

Segnatura definitiva
reg. 0392

Nota dell'archivista
Collocazione: Scaffale fuori formato
Parzialmente compilato.

Addafilo - Registro delle fatture fornitori e IVA acquisti

Estremi cronologici
1973

Segnatura definitiva
reg. 0393

Nota dell'archivista
Collocazione: Scaffale fuori formato

Addafilo - Registro delle fatture clienti e Registro IVA delle vendite

Estremi cronologici
1973

Segnatura definitiva
reg. 0394

Nota dell'archivista
Collocazione: Scaffale fuori formato

Addafilo - Registro degli acquisti e Fatture fornitori

Estremi cronologici
1973 gennaio - 1973 giugno

Segnatura definitiva
reg. 0395

Nota dell'archivista
Collocazione: Scaffale fuori formato

Inditex - Registro delle fatture clienti e Registro IVA delle vendite

Estremi cronologici
1973 - 1974

Segnatura definitiva
reg. 0396

Nota dell'archivista
Collocazione: Scaffale fuori formato

Addafilo - Registro delle fatture fornitori e IVA acquisti

Estremi cronologici
1973 - 1974

Segnatura definitiva

reg. 0397

Nota dell'archivista
Collocazione: Scaffale fuori formato

Addafilo - Registro delle fatture clienti e Registro IVA delle vendite

Estremi cronologici
1973 - 1974

Segnatura definitiva
reg. 0398

Nota dell'archivista
Collocazione: Scaffale fuori formato

Inditex - Registro delle fatture fornitori e IVA acquisti

Estremi cronologici
1973 - 1974

Segnatura definitiva
reg. 0399

Nota dell'archivista
Collocazione: Scaffale fuori formato

Inditex - Registro degli acquisti e Fatture fornitori

Estremi cronologici
1973 febbraio - 1973 novembre

Segnatura definitiva
reg. 0400

Nota dell'archivista
Collocazione: Scaffale fuori formato

Inditex - Registro delle fatture fornitori e IVA acquisti

Estremi cronologici
1974

Segnatura definitiva
reg. 0401

Nota dell'archivista
Collocazione: Scaffale fuori formato

Inditex - Registro delle fatture clienti e Registro IVA delle vendite

Estremi cronologici
1974

Segnatura definitiva
reg. 0402

Nota dell'archivista
Collocazione: Scaffale fuori formato

Addafilo - Registro delle fatture fornitori e IVA acquisti

Estremi cronologici
1974

Segnatura definitiva
reg. 0403

Nota dell'archivista
Collocazione: Scaffale fuori formato

Addafilo - Registro delle fatture fornitori e IVA acquisti

Estremi cronologici
1974

Segnatura definitiva
reg. 0404

Nota dell'archivista
Collocazione: Scaffale fuori formato

Inditex - Registro delle fatture fornitori e IVA acquisti

Estremi cronologici
1974

Segnatura definitiva
reg. 0405

Nota dell'archivista
Collocazione: Scaffale fuori formato

Inditex - Registro degli acquisti e Fatture fornitori

Estremi cronologici
1974 ottobre - 1974 dicembre

Segnatura definitiva
reg. 0406

Nota dell'archivista
Collocazione: Scaffale fuori formato

Inditex - Registro delle fatture clienti e Registro IVA delle vendite

Estremi cronologici
1975

Segnatura definitiva
reg. 0407

Nota dell'archivista
Collocazione: Scaffale fuori formato

Addafilo - Registro delle fatture clienti e Registro IVA delle vendite

Estremi cronologici
1975

Segnatura definitiva
reg. 0408

Nota dell'archivista
Collocazione: Scaffale fuori formato

Inditex - Registro degli acquisti e Fatture fornitori

Estremi cronologici
1975 gennaio - 1975 febbraio

Segnatura definitiva
reg. 0409

Nota dell'archivista
Collocazione: Scaffale fuori formato

Addafilo - Registro degli acquisti e Fatture fornitori

Estremi cronologici
1975 gennaio - 1975 luglio

Segnatura definitiva
reg. 0410

Nota dell'archivista
Collocazione: Scaffale fuori formato

Inditex - Registro degli acquisti e Fatture fornitori

Estremi cronologici

1975 marzo - 1975 maggio

Segnatura definitiva
reg. 0411

Nota dell'archivista
Collocazione: Scaffale fuori formato

Inditex - Registro degli acquisti e Fatture fornitori

Estremi cronologici
1975 giugno - 1975 settembre

Segnatura definitiva
reg. 0412

Nota dell'archivista
Collocazione: Scaffale fuori formato

Addafilo - Registro degli acquisti e Fatture fornitori

Estremi cronologici
1975 luglio - 1975 dicembre

Segnatura definitiva
reg. 0413

Nota dell'archivista
Collocazione: Scaffale fuori formato

Inditex - Registro degli acquisti e Fatture fornitori

Estremi cronologici
1975 settembre - 1975 novembre

Segnatura definitiva
reg. 0414

Nota dell'archivista
Collocazione: Scaffale fuori formato

Inditex - Registro degli acquisti e Fatture fornitori

Estremi cronologici
1975 novembre - 1975 dicembre

Segnatura definitiva
reg. 0415

Nota dell'archivista
Collocazione: Scaffale fuori formato

Addafilo - Registro delle fatture clienti e Registro IVA delle vendite

Estremi cronologici
1976

Segnatura definitiva
reg. 0416

Nota dell'archivista
Collocazione: Scaffale fuori formato

Inditex - Registro delle fatture fornitori e IVA acquisti

Estremi cronologici
1976

Segnatura definitiva
reg. 0417

Nota dell'archivista
Collocazione: Scaffale fuori formato

Inditex - Registro delle fatture clienti e Registro IVA delle vendite

Estremi cronologici
1976

Segnatura definitiva
reg. 0418

Nota dell'archivista
Collocazione: Scaffale fuori formato

Addafilo - Registro delle fatture fornitori e IVA acquisti

Estremi cronologici
1976

Segnatura definitiva
reg. 0419

Nota dell'archivista
Collocazione: Scaffale fuori formato

Addafilo - Registro tenuto ai sensi e per gli effetti del secondo comma dell'art. 88 del DPR 26 ottobre 1972 n. 633

Estremi cronologici
1976

Segnatura definitiva
reg. 0420

Nota dell'archivista
Collocazione: Scaffale fuori formato

Inditex - Registro della contabilità generale

Estremi cronologici
1976 gennaio - 1976 luglio

Segnatura definitiva
reg. 0421

Nota dell'archivista
Collocazione: Scaffale fuori formato

Addafilo - Registro tenuto ai sensi e per gli effetti del secondo comma dell'art. 88 del DPR 26 ottobre 1972 n. 633

Estremi cronologici
1976 - 1977

Segnatura definitiva
reg. 0422

Nota dell'archivista
Collocazione: Scaffale fuori formato

Addafilo - Registro contabilità generale

Estremi cronologici
1976 - 1978

Segnatura definitiva
reg. 0423

Nota dell'archivista
Collocazione: Scaffale fuori formato

Inditex - Registro fatture fornitori e bolle doganali

Estremi cronologici
1976 - 1978

Segnatura definitiva
reg. 0424

Nota dell'archivista
Collocazione: Scaffale fuori formato

Inditex - Registro fatture clienti

Estremi cronologici
1976 - 1978

Segnatura definitiva
reg. 0425

Nota dell'archivista
Collocazione: Scaffale fuori formato

Addafilo - Registro fatture fornitori

Estremi cronologici
1976 - 1978

Segnatura definitiva
reg. 0426

Nota dell'archivista
Collocazione: Scaffale fuori formato

Addafilo - Registro fatture clienti

Estremi cronologici
1976 - 1978

Segnatura definitiva
reg. 0427

Nota dell'archivista
Collocazione: Scaffale fuori formato

Inditex - Registro tenuto ai sensi e per gli effetti del secondo comma dell'art. 88 del DPR 26 ottobre 1972 n. 633

Estremi cronologici
1976 - 1979

Segnatura definitiva
reg. 0428

Nota dell'archivista
Collocazione: Scaffale fuori formato

Inditex - Registro delle importazioni

Estremi cronologici
1976 - 1981

Segnatura definitiva
reg. 0429

Nota dell'archivista
Collocazione: Scaffale fuori formato

Inditex - Registro della contabilità generale

Estremi cronologici
1976 luglio - 1977 novembre

Segnatura definitiva
reg. 0430

Nota dell'archivista
Collocazione: Scaffale fuori formato

Addafilo - Registro delle fatture clienti e Registro IVA delle vendite

Estremi cronologici
1977

Segnatura definitiva
reg. 0431

Nota dell'archivista
Collocazione: Scaffale fuori formato

Inditex - Registro delle fatture clienti e Registro IVA delle vendite

Estremi cronologici
1977

Segnatura definitiva
reg. 0432

Nota dell'archivista
Collocazione: Scaffale fuori formato

Inditex - Registro della contabilità generale

Estremi cronologici
1977 dicembre - 1978

Segnatura definitiva
reg. 0433

Nota dell'archivista
Collocazione: Scaffale fuori formato

Addafilo - Registro tenuto ai sensi e per gli effetti del secondo comma dell'art. 88 del DPR 26 ottobre 1972 n. 633

Estremi cronologici
1978 - 1979

Segnatura definitiva
reg. 0434

Nota dell'archivista
Collocazione: Scaffale fuori formato

Addafilo - Giornale generale

Estremi cronologici
1979 - 1980

Segnatura definitiva
reg. 0435

Nota dell'archivista
Collocazione: Scaffale fuori formato

Inditex - Giornale generale

Estremi cronologici
1979 - 1980

Segnatura definitiva
reg. 0436

Nota dell'archivista
Collocazione: Scaffale fuori formato

Addafilo - Giornale IVA acquisti

Estremi cronologici
1979 - 1980

Segnatura definitiva
reg. 0437

Nota dell'archivista
Collocazione: Scaffale fuori formato

Inditex - Giornale IVA vendite

Estremi cronologici
1979 - 1980

Segnatura definitiva
reg. 0438

Nota dell'archivista
Collocazione: Scaffale fuori formato

Addafilo - Giornale IVA vendite

Estremi cronologici
1979 - 1980

Segnatura definitiva
reg. 0439

Nota dell'archivista
Collocazione: Scaffale fuori formato

Inditex - Giornale IVA acquisti

Estremi cronologici
1979 - 1980

Segnatura definitiva
reg. 0440

Nota dell'archivista
Collocazione: Scaffale fuori formato

Inditex - Registro delle fatture fornitori e IVA acquisti

Estremi cronologici
1979 - 1982

Segnatura definitiva
reg. 0441

Nota dell'archivista
Collocazione: Scaffale fuori formato

Addafilo - Registro degli acquisti e Fatture fornitori

Estremi cronologici
1979 agosto - 1985 maggio

Segnatura definitiva
reg. 0442

Nota dell'archivista
Collocazione: Scaffale fuori formato

Inditex divisione filatura - Giornale generale

Estremi cronologici
1979 dicembre - 1980 luglio

Segnatura definitiva
reg. 0443

Nota dell'archivista
Collocazione: Scaffale fuori formato

Inditex divisione filatura - Giornale IVA acquisti

Estremi cronologici
1980

Segnatura definitiva
reg. 0444

Nota dell'archivista
Collocazione: Scaffale fuori formato

Inditex divisione filatura - Giornale IVA vendite

Estremi cronologici
1980

Segnatura definitiva
reg. 0445

Nota dell'archivista
Collocazione: Scaffale fuori formato

Inditex - Giornale IVA vendite

Estremi cronologici
1981

Segnatura definitiva
reg. 0446

Nota dell'archivista
Collocazione: Scaffale fuori formato

Addafilo - Giornale generale

Estremi cronologici
1981 - 1982

Segnatura definitiva
reg. 0447

Nota dell'archivista

Collocazione: Scaffale fuori formato

Inditex - Giornale IVA acquisti

Estremi cronologici
1981 - 1982

Segnatura definitiva
reg. 0448

Nota dell'archivista
Collocazione: Scaffale fuori formato

Inditex - Giornale generale

Estremi cronologici
1981 - 1982

Segnatura definitiva
reg. 0449

Nota dell'archivista
Collocazione: Scaffale fuori formato

Addafilo - Giornale IVA acquisti

Estremi cronologici
1981 - 1982

Segnatura definitiva
reg. 0450

Nota dell'archivista
Collocazione: Scaffale fuori formato

Addafilo - Registro importazioni

Estremi cronologici
1981 - 1985

Segnatura definitiva
reg. 0451

Nota dell'archivista
Collocazione: Scaffale fuori formato

Addafilo - Giornale IVA vendite

Estremi cronologici
1981 - 1985

Segnatura definitiva
reg. 0452

Nota dell'archivista
Collocazione: Scaffale fuori formato

Leglerdenim - Giornale IVA acquisti

Estremi cronologici
1983

Segnatura definitiva
reg. 0453

Nota dell'archivista
Collocazione: Scaffale fuori formato

Leglerdenim - Giornale generale

Estremi cronologici
1983

Segnatura definitiva
reg. 0454

Nota dell'archivista
Collocazione: Scaffale fuori formato

Manifattura Rossari e Varzi - Giornale

Estremi cronologici
1983 gennaio 1 - 1985 novembre 4

Segnatura definitiva
reg. 0455

Nota dell'archivista
Collocazione: Scaffale fuori formato

Leglerdenim - Giornale generale

Estremi cronologici
1984

Segnatura definitiva
reg. 0456

Nota dell'archivista
Collocazione: Scaffale fuori formato

Leglerdenim spa - Giornale IVA acquisti

Estremi cronologici
1984 - 1985

Segnatura definitiva
reg. 0457

Nota dell'archivista
Collocazione: Scaffale fuori formato

Manifattura Rossari e Varzi - Giornale

Estremi cronologici
1985 novembre 4 - 1988 dicembre 31

Segnatura definitiva
reg. 0458

Nota dell'archivista
Collocazione: Scaffale fuori formato

Registro degli acquisti e Fatture fornitori

Contenuto
Registro in bianco.

Segnatura definitiva
reg. 0459

Nota dell'archivista
Collocazione: Scaffale fuori formato

Addafilo - Registro delle fatture

Contenuto
Registro in bianco.

Segnatura definitiva
reg. 0460

Nota dell'archivista
Collocazione: Scaffale fuori formato

Inditex - Registro delle fatture

Contenuto
Registro in bianco.

Segnatura definitiva
reg. 0461

Nota dell'archivista
Collocazione: Scaffale fuori formato

3.5 Finanziamenti, mutui, azioni e obbligazioni

Tipologia del livello di descrizione
serie

Estremi cronologici
1931 - 1986

Consistenza archivistica
29 unità

Contenuto
La serie, creata in fase di schedatura, raggruppa i libri delle obbligazioni, italiane e americane, i certificati azionari e la residua documentazione relativa ad un mutuo concesso dall'Istituto immobiliare italiano alla Stabilimenti tessili italiani e di cui Addafilo chiede la cancellazione dell'ipoteca. Vi si trova principalmente documentazione degli anni '70, della Manifattura Rossari & Varzi.
I registri dei certificati azionari della Manifattura Rossari & Varzi sono identificati nel titolo dall'intervallo di numero di certificato e rilevano: numero di certificato, intestatario, numero delle azioni acquistate, data di emissione e annullamento. Gli estremi cronologici indicati si riferiscono alla data di emissione del certificato azionario: la maggior parte è stata emessa a partire dal 14 dicembre 1970, in corrispondenza della fusione. Si segnala la lacuna del registro relativo ai certificati dal n. 2001 al n. 3000.
L'unico libro dei movimenti delle azioni della Manifattura Rossari & Varzi riporta, sotto forma di verbale, il numero del movimento, la data e l'operazione di acquisto/vendita di azioni, con indicazione dei numeri delle azioni acquistate o vendute.
Si segnala la presenza di un fascicolo di titoli azionari Inditex intestati alla GEPI spa.

Storia archivistica
Si rimanda alla storia archivistica dell'archivio (complessi di fondi).

Numero unità archivistiche
29

Unità archivistiche

Stabilimenti tessili italiani (Benigno Crespi, Cotonificio Veneziano, Manifatture toscane riunite) - Libro delle obbligazioni americane

Estremi cronologici
1931 agosto 31 - 1970 novembre 26

Contenuto
Regolamento del prestito e registrazione cronologica del pagamento delle quote di ammortamento.
Le obbligazioni sono state emesse dal Cotonificio Veneziano.

Segnatura definitiva
reg. 0462

Stabilimenti tessili italiani - Libro obbligazioni

Estremi cronologici
1949 dicembre 5 - 1970 novembre 26

Contenuto
Regolamento del prestito, trascrizioni dei verbali delle assemblee degli obbligazionisti e registrazione cronologica del pagamento delle quote di ammortamento.

Segnatura definitiva
reg. 0463

Inditex e Addafilo - Domanda di finanziamento ministeriale agevolato

Estremi cronologici
[1970]

Contenuto
Corrispondenza, appunti, normativa e altro materiale preparatorio alla presentazione della domanda di finanziamento a tasso agevolato per la ristrutturazione del complesso industriale ex Rossari e Varzi.

Segnatura definitiva
b. 129, fasc. 0464

Manifattura Rossari & Varzi - Registri certificati azionari 10001-12000

Estremi cronologici
1970 dicembre 14 - 1971 gennaio 20

Segnatura definitiva
reg. 0465

Nota dell'archivista
L'ing. Rinaldi attribuisce questo faldone al Fondo "Dr. Michele Bagnarelli".

Manifattura Rossari & Varzi - Registri certificati azionari 4501-6500

Estremi cronologici
1970 dicembre 14 - 1971 gennaio 20

Segnatura definitiva
reg. 0466

Nota dell'archivista
L'ing. Rinaldi attribuisce questo faldone al Fondo "Dr. Michele Bagnarelli".

Manifattura Rossari & Varzi - Registri certificati azionari 14001-14500

Estremi cronologici
1970 dicembre 14 - 1972 aprile 10

Segnatura definitiva
reg. 0467

Nota dell'archivista
L'ing. Rinaldi attribuisce questo faldone al Fondo "Dr. Michele Bagnarelli".

Manifattura Rossari & Varzi - Registri certificati azionari 3001-4500

Estremi cronologici
1970 dicembre 14 - 1976 aprile 27

Segnatura definitiva
reg. 0468

Nota dell'archivista
L'ing. Rinaldi attribuisce questo faldone al Fondo "Dr. Michele Bagnarelli".

Manifattura Rossari & Varzi - Registri certificati azionari 8501-10000

Estremi cronologici
1970 dicembre 14 - 1976 maggio 5

Segnatura definitiva
reg. 0469

Nota dell'archivista
L'ing. Rinaldi attribuisce questo faldone al Fondo "Dr. Michele Bagnarelli".

Manifattura Rossari & Varzi - Registri certificati azionari 1-2000

Estremi cronologici
1970 dicembre 14 - 1978 ottobre 5

Segnatura definitiva
reg. 0470

Nota dell'archivista
L'ing. Rinaldi attribuisce questo faldone al Fondo "Dr. Michele Bagnarelli".

Manifattura Rossari & Varzi - Registri certificati azionari 6501-8500

Estremi cronologici
1971 gennaio 20 - 1978 maggio 5

Segnatura definitiva
reg. 0471

Nota dell'archivista
L'ing. Rinaldi attribuisce questo faldone al Fondo "Dr. Michele Bagnarelli".

Manifattura Rossari & Varzi - Registri certificati azionari 12001-14000

Estremi cronologici
1971 gennaio 20 - 1978 dicembre 5

Segnatura definitiva
reg. 0472

Nota dell'archivista
L'ing. Rinaldi attribuisce questo faldone al Fondo "Dr. Michele Bagnarelli".

Manifattura Rossari & Varzi - Registri certificati azionari taglio libero 14501-

Estremi cronologici
1971 maggio 6 - 1984 marzo 27

Segnatura definitiva
reg. 0473

Nota dell'archivista
L'ing. Rinaldi attribuisce questo faldone al Fondo "Dr. Michele Bagnarelli".

Manifattura Rossari & Varzi - Libro movimenti azioni

Estremi cronologici
1972 giugno 21 - 1984 marzo 27 [Vidimato il 27 luglio 1971 come Libro dei soci.]

Contenuto
Registrazione dell’operazione di acquisto o vendita di azioni, con indicazione dei quantitativi movimentati.

Segnatura definitiva
reg. 0474

Nota dell'archivista
L'ing. Rinaldi attribuisce questo faldone al Fondo "Dr. Michele Bagnarelli".

Manifattura Rossari & Varzi - IMI Milano

Estremi cronologici
1971 - 1976

Contenuto
Finanziamento di 2 miliardi di lire concesso dall'Istituto immobiliare italiano alla Stablimenti tessili italiani nel 1966, successivo passaggio alla Manifattura Rossari & Varzi e poi all'Addafilo nel 1974: pratiche relative all'ammortamento e alla cancellazione dell'ipoteca.

Segnatura definitiva
b. 130, fasc. 0475

Nota dell'archivista
L'ing. Rinaldi attribuisce questo faldone al Fondo "Dr. Michele Bagnarelli".

Addafilo - Documentazione finanziamento IMI

Estremi cronologici
1974 - 1976

Contenuto
Corrispondenza con il Ministero dell'Industria, commercio e artigianato, con l'IMI - Istituto mobiliare italiano e con il GEPI - Società di gestione e partecipazione industriale di Roma relativamente al piano di ristrutturazione del complesso industriale ex Rossari e Varzi finanziato con la legge 464 del 8/08/1972; documentazione a corredo della domanda di finanziamento e dello sviluppo del piano, certificati, planimetrie.

Segnatura definitiva
b. 130, fasc. 0476

Addafilo - Domanda finanziamento l. 464 del 8/08/1972 e l. 675 12/08/1977

Estremi cronologici
1974 - 1980

Contenuto
Domande di finanziamento inoltrate all'Istitituto mobiliare italiano - IMI di Roma, contratti di finanziamento.

Segnatura definitiva
b. 131, fasc. 0477

Inditex - Documentazione finanziamento IMI

Estremi cronologici
1974 - 1981

Contenuto
Corrispondenza con l'IMI - Istituto mobiliare italiano relativamente al piano di ristrutturazione del complesso industriale ex Rossari e Varzi finanziato con la legge 464 del 8/08/1972; documentazione a corredo della domanda di finanziamento e dello sviluppo del piano, certificati, planimetrie.

Segnatura definitiva
b. 132, fasc. 0478

Inditex - Titoli azionari intestati alla GEPI spa

Estremi cronologici
1975

Contenuto
Titoli azionari.

Segnatura definitiva
b. 133, fasc. 0479

Inditex - Domanda al Ministero Industria commercio e artigianato in applicazione delle leggi 1/12/1971 n. 1101 e 24/05/1976 n. 350

Estremi cronologici
1976 - 1978 [susseguenti al 1987]

Contenuto
Domanda di finanziamento agevolato per un piano di ristrutturazione del complesso industriale, piano e relazione tecnico finanziaria allegata alla domanda inoltrata al Ministero dell'Industria commercio e artigianato

Segnatura definitiva
b. 133, fasc. 0480

Inditex - Documentazione per finanziamento agevolato ai sensi della legge tessile n. 1101 del 1/12/1977 - parte 2

Estremi cronologici
1978

Contenuto
Fotocopie relative agli acquisti per investimento.

Segnatura definitiva
b. 134, fasc. 0481

Addafilo - Documentazione per finanziamento agevolato ai sensi della legge tessile n. 464 del 8/08/1972

Estremi cronologici
1978

Contenuto
Bilanci al 31/12/1976-77-78, riepilogo investimenti e relativi allegati, copie fatture.

Segnatura definitiva
b. 135, fasc. 0482

Nota dell'archivista
Tutta la documentazione è in copia.

Inditex - Documentazione per finanziamento agevolato ai sensi della legge tessile n. 1101 del 1/12/1977 - parte 1

Estremi cronologici
1978

Contenuto
Stato patrimoniale e conto economico al 31/12/1977 e al 31/12/1977, dichiarazione relativa all'incremento del circolante e delle scorte, dichiarazione relativa alle dimissioni di passività, dichiarazione relativa agli acquisti per investimento senza iscrizione di privilegi e/o patti di riservato dominio, prospetto riepilogativo degli investimenti fissi, elenco e fotocopie relative agli acquisti per investimento.

Segnatura definitiva
b. 136, fasc. 0483

Addafilo - Documentazione per finanziamento agevolato ai sensi della legge n.675 del

12/08/1977

Estremi cronologici
1980 - 1981

Contenuto
Schede investimenti per gli anni 1980/81 reparto filatura.

Segnatura definitiva
b. 137, fasc. 0484

Addafilo e Inditex - Documentazione per finanziamento agevolato ai sensi della legge n.675 del 12/08/1977

Estremi cronologici
1980 - 1982

Contenuto
Schede investimenti per gli anni 1980-1982 reparti tessitura Sulzer e tessitura esistente/tintoria (faldone n. 1).

Segnatura definitiva
b. 138, fasc. 0185

Addafilo e Inditex - Documentazione per finanziamento agevolato ai sensi della legge n.675 del 12/08/1977

Estremi cronologici
1980 - 1982

Contenuto
Schede investimenti per gli anni 1980-1982 reparti tessitura Sulzer e tessitura esistente/tintoria (faldone n. 2).

Segnatura definitiva
b. 139, fasc. 0486

Leglerdenim - Investimenti - Finanziamento N.I.C.

Estremi cronologici
1983

Contenuto
Documentazione da allegare alla domanda di finanziamento di investimenti effettuati negli anni 1983 inoltrata all'istituto Mediocredito lombardo: riepilogo investimenti, descrizione dei progetti con allegata documentazione contabile.

Segnatura definitiva
b. 140, fasc. 0487

Leglerdenim - Investimenti - Finanziamento N.I.C.

Estremi cronologici

1984

Contenuto
Documentazione da allegare alla domanda di finanziamento di investimenti effettuati negli anni 1984 inoltrata all'istituto Mediocredito lombardo: riepilogo investimenti, descrizione dei progetti con allegata documentazione contabile.

Segnatura definitiva
b. 141, fasc. 0488

Leglerdenim - Investimenti - Finanziamento N.I.C.

Estremi cronologici
1985

Contenuto
Documentazione da allegare alla domanda di finanziamento di investimenti effettuati negli anni 1983-1985 inoltrata all'istituto Mediocredito lombardo: riepilogo investimenti, descrizione dei progetti con documentazione contabile, bilancio, certificazioni diverse.

Segnatura definitiva
b. 142, fasc. 0489

Leglerdenim - Finanziamento Mediocredito, Sabatini Vouk Marzoli Formia

Estremi cronologici
1985 - 1986

Contenuto
Pratica per l'ottenimento di un finanziamento di L. 2.000.000.000 dal Mediocredito lombardo -legge Sabatini per agevolazionio alla compravendita di macchinari; corrispondenza con le ditte fornitrici.

Segnatura definitiva
b. 143, fasc. 0490

---

4. Patrimonio e Ufficio tecnico

Tipologia del livello di descrizione
serie

Estremi cronologici
1876 - 2011

Consistenza archivistica
2370 unità

Contenuto
La sezione riunisce la documentazione relativa alla gestione del patrimonio, in particolare le pratiche e i disegni prodotti dall'Ufficio tecnico.
Trattandosi della serie più corposa dell'archivio, è stata articolata in più serie e sottoserie: in apertura sono stati collocati i pochi fascicoli relativi agli Affitti, compravendite e donazioni di beni e proprietà, a cui seguono gli inventari dei beni mobili e immobili, degli arredi e macchinari nonché dei cimeli di proprietà della Stabilimenti tessili italiani e della Manifattura Rossari & Varzi. Purtroppo entrambe queste prime due serie sono poco consistenti, gli inventari e le rilevazioni che vi si trovano non sono sistematiche, tanto da non consentire una ricostruzione precisa del patrimonio e delle sue evoluzioni nel corso degli anni.
Decisamente corposa è invece la serie delle Costruzioni e manutenzioni: vi si trovano tutte le pratiche dell'Ufficio tecnico relative alla costruzione e manutenzione dello stabilimento di Crespi, del villaggio e di altre proprietà aziendali, corredate di planimetrie e disegni tecnici, oltre che di corrispondenza con le ditte fornitrici degli impianti e macchinari, preventivi e materiale illustrativo.
Si ha poi la serie delle Concessioni e utenze, con documentazione relativa alla derivazione delle acque dal fiume Adda, alla concessione di estrazione di sabbia e ghiaia dalla cava di Canonica d'Adda, alle linee elettriche e telefoniche dello stabilimento e del villaggio, agli impianti di distribuzione del gas metano e quant'altro.
L'ultima serie è quella che raccoglie tutti i disegni e le planimetrie dell'Ufficio tecnico, articolata in quattro sottosottoserie relative allo Stabilimento, al Villaggio e alle proprietà fuori Crespi, al Fiume Adda e, in generale, alle Mappe catastali e diagrammi delle rese di produzione.

Storia archivistica
Si rimanda alla storia archivistica dell'archivio (complessi di fondi).

4.1 Affitti, compravendite e donazioni

Tipologia del livello di descrizione
serie

Estremi cronologici
1931 - 1985

Consistenza archivistica
4 unità

Contenuto
La serie è stata creata per raccogliere le poche carte relative ad affitti, vendite e donazioni: in particolare si segnala la presenza della documentazione relativa all'affitto di Villa Nina a Concesa da parte di Emilio Crespi, con l'inventario degli arredi in essa presenti (si veda la serie Inventari) e della donazione (avvenuta negli anni '80) effettuata dalla Manifattura Rossari & Varzi in liquidazione alla parrocchia di Crespi d'Adda dell'edificio delle chiesa con sagrato, già di proprietà della Stabilimenti tessili italiani.
Villa Nina era una residenza dei Crespi ma di proprietà della Stabilimenti tessili italiani, pertanto si è deciso di lasciare questo fascicolo nell'archivio dell'impresa.

Storia archivistica
Si rimanda alla storia archivistica dell'archivio (complessi di fondi).

Numero unità archivistiche
4

Unità archivistiche

Stabilimenti tessili italiani - Villa di Concesa "Nina Gina"

Estremi cronologici
1931 - 1938

Contenuto
Minuta del contratto di locazione della Villa di Concesa di proprietà della Stabilimenti tessili italiani all'ing. Mario Lucca (2 dicembre 1933): copie degli inventari dei beni mobili presenti nella villa di proprietà della ditta Benigno Crespi e del Comm. Emilio Crespi, atto di riconsegna del mobilio presente nella villa, elenco degli attrezzi da ginnastica consegnati al Fascio femminile di combattimento di Capriate San Gervasio, elenco dei quadri inviati a Milano; notizie storiche e ritagli stampa.

Segnatura definitiva
b. 144, fasc. 0491

Inditex - Terreni e fabbricati anno 1974

Estremi cronologici
1974

Contenuto
Copie delle fatture relative all'acquisto di terreni, fabbricati e opere edili per immobili industriali.

Segnatura definitiva
b. 144, fasc. 0492

Addafilo - Contratto di locazione

Estremi cronologici
1979

Contenuto
Contratto di locazione immobili tra Addafilo e LIT - Legler industria tessile.

Segnatura definitiva
b. 144, fasc. 0493

Manifattura Rossari & Varzi - Accettazione di donazione parrocchia Crespi

Estremi cronologici
1982 - 1985

Contenuto
Copia della donazione disposta dalla Manifattura Rossari & Varzi Spa in liquidazione alla Chiesa parrocchiale

Santissimo Nome di Maria in Crespi d'Adda del fabbricato della chiesa con sagrato già di proprietà della STI (7 maggio 1982); copia dei decreti di costituzione della Chiesa parrocchiale del Santissimo Nome di Maria mediante smembramento dalle parrocchie di Sant'Alessandro martire in Capriate San Gervasio e Santi Faustino e Giovita martiri in Brembate Sotto emanati dal Vescovo Giulio Oggioni (10 dicembre 1982 e 24 febbraio 1983); copia del decreto di riconoscimento dell'erezione della sudetta parrocchia e di accettazione della donazione emanato dal Presidente della repubblica italiana (14 settembre 1984); accettazione della donazione da parte della Chiesa parrocchiale di Crespi (13 marzo 1985).

Segnatura definitiva
b. 144, fasc. 0494

Nota dell'archivista
L'ing. Rinaldi attribuisce questo faldone al Fondo "Dr. Michele Bagnarelli".

4.2 Inventari

Tipologia del livello di descrizione
serie

Estremi cronologici
1924 - 2002

Consistenza archivistica
34 unità

Contenuto
La serie raggruppa tutti gli inventari di beni mobili e immobili di proprietà della Stabilimenti tessili italiani prima e della Manifattura Rossari & Varzi poi; oltre agli inventari degli arredi e macchinari, suddivisi per reparti. Vi si trovano inoltre gli estratti delle mappe catastali e gli inventari dei terreni, agricoli e non, le loro descrizioni e valutazioni, le schede di accertamento compilate per il Ministero delle finanze.
E' da segnalare la presenza di un fascicolo intitolato "Incendio tettoia deposito filato 19 agosto 1938" contenente gli inventari dei filati presenti nei magazzini prima dell'incendio e la distinta delle merci deteriorate e di quelle andate distrutte: tale fascicolo apparteneva alla serie "Costruzioni e manutenzioni" ma, dato il contenuto, in fase di schedatura si è ritenuto più opportuno spostarlo in questa sede.
Si rimanda alla serie “Affitti”, al fascicolo relativo all’affitto della Villa di Concesa, in cui si hanno gli inventari degli arredi della villa.
In coda alla serie è stato collocato il Catalogo dei cimeli compilato dall'ing. Giovanni Rinaldi (si veda la storia archivistica del complesso di fondi), in cui vengono elencati, suddivisi per tipologia, tutti gli arredi e i cimeli presenti nei diversi locali dell'archivio. Tale catalogo è stato compilato nel 1989 e aggiornato a più riprese fino al 2002.

Storia archivistica
Si rimanda alla storia archivistica dell'archivio (complessi di fondi).

Numero unità archivistiche
34

Unità archivistiche

Grande STI - Manifatture toscane riunite - Stabilimenti di Livorno, Pontedera, Vicopisano, Geromina

Estremi cronologici

1924 - 1995

Contenuto
Opuscolo a stampa sugli stabilimenti di Ponteedra, Livorno e Vicopisano di proprietà delle Manifatture toscane riunite di Milano precedente le distruzioni; cartoline e immagini fotografiche degli stabilimenti; perizia di stima dei beni immobili di prorpietà della Spett. Società Anonima Manifatture toscane riunite posti nella città di Pontedera e nel paese di Vicopisano (1931); planimetrie degli stabilimenti e relazione sulla situazione prima dei bombardamenti del 1944; fotocopie di opuscolo a stampa sulla situazione degli stabilimenti dopo i bombardamenti del gennaio 1944; corrispondenza, planimetrie, schemi di impianti dello stabilimento in località Geromina (Treviglio) affittato in seguito alla distruzione degli stabilimenti toscani; estratti in fotocopia della Società italiana per azioni - Notizie statistiche.

Segnatura definitiva
b. 145, fasc. 0495

Nota dell'archivista
Si segnala la presenza di documentazione ammalorata da umidità.

Stabilimenti tessili italiani - Castello Crespi: inventari

Estremi cronologici
1934 - 1960

Contenuto
Inventari del mobilio del castello di Crespi (194, 1937, 1960), quadri e tappeti di villa Concesa, elenco dei quadri inviati a Milano da Villa Concesa.

Segnatura definitiva
b. 146, fasc. 0496

Nota dell'archivista
In merito alla villa di Concesa si veda il fascicolo relativo.

Stabilimenti tessili italiani - Inventari dei mobili dello stabilimento

Estremi cronologici
1935 - 1940

Contenuto
Inventario dei mobili dello stabilimento per i Servizi tecnici (1935); inventari dei mobili suddivisi per reparto: direzione industriale, tessitura, tintoria filati, filatura, tintoria tessuti (1940).

Segnatura definitiva
b. 146, fasc. 0497

Stabilimenti tessili italiani - Descrizione e valutazione fabbricati, macchinari, impianti, ecc. dello stabilimento di Crespi d'Adda

Estremi cronologici
1937 - 1939

Contenuto
Relazione interna sullo stato di conservazione dei macchinari (1937); valutazione degli stabilimenti per assicurazione incendi (1938); riepilogo valori dei fabbricati, dei macchinari e degli impianti (1939).

Segnatura definitiva
b. 146, fasc. 0498

Stabilimenti tessili italiani - Incendio tettoia deposito filato 19 agosto 1938

Estremi cronologici
1938

Contenuto
Inventari dei filati presenti nei magazzini prima dell'incendio, distinta delle merci andate distrutte, relazione delle operazioni di liquidazione dei danni dell''incendio, distinta dei materiali deteriorati, verbale dell'ispezione dei periti delle compagnie di assicurazione, elenchi dei materiali recuperati e di quelli danneggiati dal sinistro, offerte per l'acquisto di filati avariati a seguito dell'incendio.
Allegata nota degli operai che hanno aiutato a spegnere l'incendio.

Segnatura definitiva
b. 146, fasc. 0499

Stabilimenti tessili italiani - Dichiarazione immobiliare al catasto relativa allo stabilimento

Estremi cronologici
1940

Contenuto
Scheda di accertamento generale delle proprietà immobiliari urbane del Ministero delle Finanze compilata per lo stabilimento di Crespi d'Adda.

Segnatura definitiva
b. 146, fasc. 0500

Stabilimenti tessili italiani - Terreni - Fabbricati - Impianti - Macchinari

Estremi cronologici
1952 - 1970

Contenuto
Descrizioni, elenchi e valutazioni dei beni mobili e immobili per i diversi anni.

Segnatura definitiva
b. 147, fasc. 0501

Stabilimenti tessili italiani - Proprietà immobiliari

Estremi cronologici
1952 - 1970

Contenuto
Planimetria generale delle proprietà della Stabilimenti tessili italiani; elenco generale dei mappali (1970); Comune censuario di Capriate: planimetria del villaggio, certificati catastali dei terreni e dei fabbricati (1965); Comune censuario di Brembate Sotto: planimetrie delle proprietà; annotazioni.

Segnatura definitiva
b. 148, fasc. 0502

Stabilimenti tessili italiani - Proprietà immobiliari a Crespi d'Adda e circondario

Estremi cronologici
1955 - 1966

Contenuto
Elenco delle proprietà, estratti e certificati catastali in fotocopia, planimetrie del Villaggio, dello stabilimento e della rete di acqua potabile.

Segnatura definitiva
b. 149, fasc. 0503

Manifattura Rossari & Varzi - Crespi d'Adda. Terreni, fabbricati, impianti e macchine

Estremi cronologici
1971 - 1972

Contenuto
Inventari dei fabbricati, impianti, macchinari e terreni posseduti a Crespi d'Adda.

Segnatura definitiva
b. 150, fasc. 0504

Manifattura Rossari & Varzi - Proprietà immobiliari a Crespi d'Adda e circondario

Estremi cronologici
1971 - 1972 [antecedenti al 1970]

Contenuto
Certificati catastali relativi alle proprietà immobiliari poste nei comuni di Capriate, Brembate Sotto e Trezzo.

Segnatura definitiva
b. 151, fasc. 0505

Inditex - Inventario

Estremi cronologici
1973 dicembre 31 - 1975 dicembre 31

Segnatura definitiva
reg. 0506

Addafilo - Inventario

Estremi cronologici
1973 dicembre 31 - 1976 dicembre 31

Segnatura definitiva
reg. 0507

Addafilo - Prospetto dei cespiti ammortizzabili

Estremi cronologici
1973 dicembre 31 - 1977 dicembre 31

Segnatura definitiva
reg. 0508

Inditex - Prospetto dei cespiti ammortizzabili

Estremi cronologici
1973 dicembre 31 - 1977 dicembre 31

Segnatura definitiva
reg. 0509

Manifattura Rossari & Varzi - Terreni agricoli

Estremi cronologici
1974 febbraio 12

Contenuto
Estratti delle mappe catastali dei terreni dei comuni di Galliate, Romentino, Trecate e Turbigo con terreni agricoli di proprietà della Manifatture Rossari & Varzi.

Segnatura definitiva
vol. 0510

Nota dell'archivista
L'ing. Rinaldi attribuisce questo faldone al Fondo "Dr. Michele Bagnarelli".

Inditex - Inventario

Estremi cronologici
1975 dicembre 31 - 1977 dicembre 31

Segnatura definitiva
reg. 0511

Inditex - Investimenti

Estremi cronologici
1976

Contenuto
Libro cespiti.

Segnatura definitiva
b. 152, fasc. 0512

Addafilo - Inventario

Estremi cronologici
1976 dicembre 31 - 1980 dicembre 31

Segnatura definitiva
reg. 0513

Inditex - Investimenti

Estremi cronologici
1977

Contenuto
Libro cespiti.

Segnatura definitiva
b. 153, fasc. 0514

Inditex - Inventario

Estremi cronologici
1977 dicembre 31 - 1979 dicembre 31

Segnatura definitiva
reg. 0515

Inditex - Registro dei beni ammortizzabili

Estremi cronologici
1978 gennaio 1 - 1980 dicembre 31

Segnatura definitiva
reg. 0516

Addafilo - Registro dei beni ammortizzabili

Estremi cronologici
1978 gennaio 1 - 1981 dicembre 31

Segnatura definitiva
reg. 0517

Inditex - Registro dei beni ammortizzabili

Estremi cronologici
1979 gennaio 1 - 1980 luglio 14

Segnatura definitiva
reg. 0518

Inditex - Inventario

Estremi cronologici
1979 dicembre 31

Segnatura definitiva
reg. 0519

Inditex - Inventario

Estremi cronologici
1980 dicembre 31 - 1982 dicembre 31

Segnatura definitiva
reg. 0520

Addafilo - Inventario

Estremi cronologici
1980 dicembre 31 - 1983 dicembre 31

Segnatura definitiva
reg. 0521

Leglerdenim - Registro dei beni ammortizzabili

Estremi cronologici
1982 gennaio 1 - 1983 dicembre 31

Segnatura definitiva
reg. 0522

Leglerdenim - Inventario

Estremi cronologici
1983 dicembre 31 - 1984 dicembre 31

Segnatura definitiva
reg. 0523

Leglerdenim - Inventario

Estremi cronologici
1985 dicembre 31

Segnatura definitiva
reg. 0524

Addafilo - Inventario

Contenuto
Registro in bianco.

Segnatura definitiva
reg. 0525

Addafilo - Registro dei beni ammortizzabili

Contenuto
Registro in bianco.

Segnatura definitiva
reg. 0526

Registro beni ammortizzabili

Contenuto
Registro in bianco.

Segnatura definitiva
reg. 0527

Registro beni ammortizzabili

Contenuto
Registro in bianco.

Segnatura definitiva
reg. 0528

4.3 Costruzioni e manutenzioni

Tipologia del livello di descrizione
serie

Estremi cronologici
1876 - 2011

Consistenza archivistica
758 unità

Contenuto
E' la serie più corposa dell'archivio e raccoglie tutta la documentazione afferente all'Ufficio tecnico relativa allo stabilimento e al territorio di Crespi, tra cui si ricordano: la costruzione della centrale termica e la derivazione del fiume Adda nel canale industriale, con la concessione di derivazione d'acqua per la produzione dell'energia elettrica; la progettazione, fornitura e manutenzione dei macchinari per i diversi reparti dello stabilimento, degli impianti di condizionamento e riscaldamento, di distribuzione dell'energia elettrica, del gas metano, di illuminazione a fluorescenza; la costruzione dell'albergo e delle case del "Piano Fanfani" (o INA-Casa, il piano di intervento dello Stato per realizzare edilizia residenziale pubblica su tutto il territorio italiano).
Numerosissime sono le pratiche relative alle forniture di macchinari e impianti, in cui si trovano quasi sempre i preventivi, la corrispondenza relativa alla fornitura e ad eventuali problemi o nuove esigenze insorte, gli schemi degli impianti, eventuale materiale illustrativo. Spesso le ditte fornitrici sono straniere, quindi si trova la corrispondenza con il rappresentante o intermediario italiano, oltre a quella con la ditta vera e propria.
Ci si è posti il problema se creare una serie ad hoc per tali forniture, ma la presenza di schemi degli impianti, planimetrie dei reparti, particolari di macchinari e pezzi di ricambio ha orientato la scelta verso la soluzione di conservare questa documentazione insieme alla restante prodotta dall'Ufficio tecnico.
La presenza di planimetrie e schemi degli impianti è stata segnalata nella nota dell'archivista.

Storia archivistica
Al momento del riordino le pratiche si presentavano condizionate in cassettiere e schedari alfabetici, suddivise per archi cronologici: nelle cassettiere 3B e 5A sono conservate le pratiche prodotte dall'Ufficio tecnico con inizio anteriore al 1951, nello schedario 8 quelle aperte dal 1951 al 1960, nello schedario 9 le pratiche con inizio dal 1961 al 1972 e quelle riferite alla Standardtela e nello schedario 9 bis le pratiche posteriori al 1973.
Ipotizzando che tale ordinamento fosse verosimilmente quello originario dell'Ufficio tecnico, si è scelto di mantenerlo intatto e di riproporlo di seguito in altrettante sottoserie organizzate in ordine alfabetico.

Numero unità archivistiche
12

Unità archivistiche

Addafilo, Inditex e Leglerdenim - Werner

Estremi cronologici
1977 - 1986

Contenuto
Corrispondenza con la ditta di consulenza Werner international, rinnovo contratto, saldo competenze.

Segnatura definitiva
b. 154, fasc. 0529

Inditex e Addafilo - Assicurazioni cotoni

Estremi cronologici
1980 - 1987

Contenuto
Polizze di assicurazione stipulate con il Gruppo Zurigo assicurazioni, corrispondenza, saldo premi.

Segnatura definitiva
b. 155, fasc. 0530

Inditex e Addafilo - Assicurazioni

Estremi cronologici
1982 - 1986

Contenuto
Pratiche per stipula assicurazioni "All risk" e assicurazioni tessuti.

Segnatura definitiva
b. 156, fasc. 0531

Leglerdenim - Riammodernamento imbozzimatrice Sucker & Franz Muller

Estremi cronologici
1983 - 1984

Contenuto
Corrispondenza con la ditta fornitrice, fatture.

Segnatura definitiva
b. 156, fasc. 0532

Leglerdenim - Indicator Schlafhorst

Estremi cronologici
1983 - 1986

Contenuto
Contratto di manutenzione ditta Indicator.

Segnatura definitiva
b. 156, fasc. 0533

Leglerdenim - Incorsatrice automezzi Uster Delta, Impianto annodatura Topmatic Zellweger

Estremi cronologici
1984 - 1986

Contenuto
Pratica di acquisto macchinari, bolle di trasporto, disposizioni di pagamento, corrispondenza.

Segnatura definitiva
b. 156, fasc. 0534

Leglerdenim - Importazione temporanea telaio Sulzer Ruti

Estremi cronologici
1985 - 1986

Segnatura definitiva
b. 156, fasc. 0535

Leglerdenim - Importazioni Stoffel progetto Arcobaleno

Estremi cronologici
1985 - 1986

Contenuto
Pratica di importazione di macchinari dalla ditta Stoffel, bolle di consegna, distinte di pagamento.

Segnatura definitiva
b. 156, fasc. 0536

Leglertex - N. 1 orditoio, n. 2 coiler Reed Chatwood

Estremi cronologici
1985 - 1986

Contenuto
Pratiche di acquisto macchinari dalla ditta Reed Chatwood.

Segnatura definitiva
b. 157, fasc. 0537

Leglerdenim - N. 1 congegno spremitore, n. 2 marne Sucker

Estremi cronologici
1985 - 1986

Contenuto
Pratica di acquisto macchinari dalla ditta Sucker e Mueller.

Segnatura definitiva
b. 157, fasc. 0538

Leglertex - Blattmann, Monopol, Hoechst, Buffalo

Estremi cronologici
1986

Contenuto
Pratiche di acquisto di coloranti e altri additivi chimici, corrispondenza con le ditte fornitrici, ordini, fatture.

Segnatura definitiva
b. 157, fasc. 0539

Leglertex - Benninger, Barber and Colman, Textest, Morrison Textile

Estremi cronologici
1986

Contenuto
Pratiche di acquisto macchinari dalla ditta Reed Chatwood.

Segnatura definitiva
b. 157, fasc. 0540

4.3.1 "Accessori e attrezzature"

Tipologia del livello di descrizione
sottoserie

Estremi cronologici
1960 - 1986

Consistenza archivistica
5 unità

Numero unità archivistiche
5

Unità archivistiche

Attrezzi meccanici per lavori edili

Estremi cronologici
1960

Contenuto
Offerte.

Segnatura definitiva
b. 158, fasc. 0541

Accessori e attrezzatura di filatura

Estremi cronologici
1973

Contenuto
Offerte e disegni tecnici.

Segnatura definitiva
b. 158, fasc. 0542

Accessori e attrezzatura di tessitura

Estremi cronologici
1973 [antecedenti al 1968]

Contenuto
Offerte, corrispondenza fornitori e cataloghi macchinari.

Segnatura definitiva
b. 158, fasc. 0543

Accessori e attrezzatura di tintoria

Estremi cronologici
1973 - 1986

Contenuto
Offerte e disegni tecnici.

Segnatura definitiva
b. 158, fasc. 0544

Accessori, attrezzatura e varie per uffici

Estremi cronologici
1974 - 1975

Contenuto
Offerte e cataloghi macchinari per ufficio.

Segnatura definitiva
b. 158, fasc. 0545

4.3.2 "Accumulatori elettrici"

Tipologia del livello di descrizione
sottoserie

Estremi cronologici
1973 - 1986

Consistenza archivistica
1 unità

Unità archivistica

Accumulatori elettrici (anche per carrelli)

Estremi cronologici
1973 - 1986

Contenuto
Offerte e ordini.

Segnatura definitiva
b. 158, fasc. 0546

4.3.3 "Acqua"

Tipologia del livello di descrizione
sottoserie

Estremi cronologici
1957 - 1972

Consistenza archivistica
4 unità

Unità archivistiche

Acqua potabile - pozzo e acquedotto

Estremi cronologici
1957 - 1972

Contenuto
Preventivi, segnalazioni di disservizi e abbonamenti all'acquedotto comunale.

Segnatura definitiva
b. 158, fasc. 0547

Acqua per alimento caldaie

Estremi cronologici
1958 - 1970

Contenuto
Carteggio con gli ingegneri circa il trattamento per l'acqua delle caldaie.

Segnatura definitiva
b. 158, fasc. 0548

Acqua addolcita per tintoria

Estremi cronologici
1960 - 1967

Contenuto
Preventivi e corrispondenza fornitori.

Segnatura definitiva
b. 158, fasc. 0549

Acqua e acquedotti - Indagini, leggi

Estremi cronologici

1967 - 1971

Contenuto
Normativa e indagini.

Segnatura definitiva
b. 158, fasc. 0550

4.3.4 "Addafilo"

Tipologia del livello di descrizione
sottoserie

Estremi cronologici
1972

Consistenza archivistica
1 unità

Unità archivistica

Addafilo - Elenco macchine al 22 dicembre 1972

Estremi cronologici
1972

Contenuto
Elenco dei macchinari al 22 dicembre 1972.

Segnatura definitiva
b. 159, fasc. 0551

4.3.5 "Aeratori e aerotermi"

Tipologia del livello di descrizione
sottoserie

Estremi cronologici
1957 - 1970

Consistenza archivistica
2 unità

Unità archivistiche

Aerotermi e accessori per ditte

Estremi cronologici
1957 - 1960

Contenuto
Corrispondenza con le ditte fornitrici.

Segnatura definitiva
b. 159, fasc. 0552

Aeratori - Aerotermi

Estremi cronologici
1962 - 1970

Contenuto
Preventivi e corrispondenza fornitori.

Segnatura definitiva
b. 159, fasc. 0553

4.3.6 "Alcool etilico"

Tipologia del livello di descrizione
sottoserie

Estremi cronologici
1969 - 1972

Consistenza archivistica
1 unità

Unità archivistica

Alcool etilico denaturato - Utilizzazione in tintoria

Estremi cronologici
1969 - 1972

Contenuto
Pratica per la domanda di utilizzo e di deposito di alcool etilico.

Segnatura definitiva
b. 159, fasc. 0554

4.3.7 "Ambulatorio"

Tipologia del livello di descrizione
sottoserie

Estremi cronologici
1967 - 1970

Consistenza archivistica

1 unità

Unità archivistica

Ambulatorio

Estremi cronologici
1967 - 1970

Contenuto
Preventivo per la tinteggiatura della ditta Mario Gaspani.

Segnatura definitiva
b. 159, fasc. 0555

4.3.8 "Ammortizzatori per telai"

Tipologia del livello di descrizione
sottoserie

Estremi cronologici
1968 - 1970

Consistenza archivistica
1 unità

Unità archivistica

Ammortizzatori per telai

Estremi cronologici
1968 - 1970

Segnatura definitiva
b. 159, fasc. 0556

4.3.9 "Antincendio"

Tipologia del livello di descrizione
sottoserie

Estremi cronologici
1925 - 1988

Consistenza archivistica
12 unità

Unità archivistiche

Benigno Crespi - Impianto antincendio per ampliamento e sopralzo "Pirovano" in filatura

Estremi cronologici
1925 - 1927

Contenuto
Corrispondenza con compagnie di assicurazione ed i fornitori di attrezzature antincendio, con allegate planimetrie degli impianti.

Segnatura definitiva
b. 159, fasc. 0557

Anticendio - Estintori e varie

Estremi cronologici
1953 - 1960

Contenuto
Acquisto estintori, preventivi per l'installazione di impianti antincendio nelle celle di mischia e dei trasformatori elettrici.

Segnatura definitiva
b. 159, fasc. 0558

Antincendio - Protezione celle di mischia

Estremi cronologici
1958 - 1968

Contenuto
Preventivi per l'installazione di impianti antincendio nelle celle di mischia.

Segnatura definitiva
b. 159, fasc. 0559

Antincendio - Protezione trasformatori elettrici

Estremi cronologici
1959 - 1960

Contenuto
Preventivi per l'installazione di impianti antincendio nei trasformatori elettrici.

Segnatura definitiva
b. 159, fasc. 0560

Antincendio - Mather & Platt

Estremi cronologici
1961 - 1971

Contenuto
Rapporti semestrali di ispezione all'impianto antincendio.

Segnatura definitiva
b. 160, fasc. 0561

Antincendio - Vigili del fuoco, estintori, idranti, ecc.

Estremi cronologici
1961 - 1971

Segnatura definitiva
b. 160, fasc. 0562

Antincendio - Proposte e aggiornamento

Estremi cronologici
1967 - 1968

Contenuto
Preventivi manutenzione e aggiornamento impianto, con disegni tecnici.

Segnatura definitiva
b. 160, fasc. 0563

Antincendio - Materiale e impianti

Estremi cronologici
1973 - 1988

Contenuto
Offerte.

Segnatura definitiva
b. 160, fasc. 0564

Antincendio - Assicurazione

Estremi cronologici
1974 - 1986

Contenuto
Certificati prevenzione incendi e planimetrie.

Segnatura definitiva
b. 160, fasc. 0565

Antincendio a pioggia Grinnell per magazzino cotoni sud

Estremi cronologici
1976 - 1980

Contenuto
Offerte.

Segnatura definitiva
b. 160, fasc. 0566

Antincendio IX-Mather + Platt impianto antincendio Grinnell protezione reparto mischia Marzoli

Estremi cronologici
1978 - 1980

Contenuto
Disegni tecnici.

Segnatura definitiva
b. 160, fasc. 0567

Antincendio addestramento

Estremi cronologici
1982

Contenuto
Offerte e cataloghi, rilevazione presenze ai corsi.

Segnatura definitiva
b. 160, fasc. 0568

4.3.10 "Apparecchi e apparecchiature"

Tipologia del livello di descrizione
sottoserie

Estremi cronologici
1937 - 1986

Consistenza archivistica
11 unità

Unità archivistiche

Stabilimenti tessili italiani - Apparecchi per tintura filati in matasse

Estremi cronologici
1937 - 1940

Contenuto
Preventivi di macchine per la tintura di filati in matassa trasmessi dalle ditte interpellate e relativo carteggio.

Segnatura definitiva
b. 161, fasc. 0569

Stabilimenti tessili italiani - Apparecchi per tintura filati in rocche e subbi

Estremi cronologici
1937 - 1940

Contenuto
Preventivi di macchine per la tintura di filati in rocche; carteggio con la ditta Leopoldo Pozzi di Agliate Brianza (Mi).

Segnatura definitiva
b. 161, fasc. 0570

Stabilimenti tessili italiani - Apparecchio per tintura Mezzera

Estremi cronologici
1949 - 1950

Contenuto
Carteggio con la ditta Mezzera S.p.a. di Milano in merito ad alcune modifiche e riparazioni da apportare al loro macchinario V.D. per la tintura.

Segnatura definitiva
b. 161, fasc. 0571

Apparecchio per il controllo della rigidità dielettrica

Estremi cronologici
1957

Contenuto
Offerte.

Segnatura definitiva
b. 161, fasc. 0572

Apparecchio centralografo per la registrazione centralizzata dei tempi di funzionamento delle macchine

Estremi cronologici
1959

Contenuto
Offerte.

Segnatura definitiva
b. 161, fasc. 0573

Apparecchi vari per ricerca tubazioni e perdite e disotturazioni

Estremi cronologici
1962 - 1969

Contenuto
Preventivi.

Segnatura definitiva
b. 161, fasc. 0574

Apparecchi vari: apparecchi ricerca tubazioni interrate e perdite acqua, apparecchio disotturatore

Estremi cronologici
1962 - 1969

Contenuto
Preventivi e offerte.

Segnatura definitiva
b. 161, fasc. 0575

Apparecchiature di sicurezza per gas

Estremi cronologici
1976 - 1985

Contenuto
Offerte.

Segnatura definitiva
b. 161, fasc. 0576

Apparecchi per misura portate aria

Estremi cronologici
1978

Contenuto
Offerte.

Segnatura definitiva
b. 161, fasc. 0577

Antistatica - Apparecchiatura

Estremi cronologici
1984 - 1985

Contenuto
Offerte e cataloghi.

Segnatura definitiva
b. 161, fasc. 0578

Apparecchi per il controllo dei cuscinetti

Estremi cronologici
1986

Contenuto
Offerte e cataloghi.

Segnatura definitiva
b. 161, fasc. 0579

4.3.11 "Aria compressa"

Tipologia del livello di descrizione
sottoserie

Estremi cronologici
1958 - 1986

Consistenza archivistica
5 unità

Unità archivistiche

Aria compressa - Compressori e accessori

Estremi cronologici
1958

Contenuto
Offerte.

Segnatura definitiva
b. 162, fasc. 0580

Aria compressa - Compressori e accessori

Estremi cronologici
1962 - 1970

Contenuto
Offerte.

Segnatura definitiva
b. 162, fasc. 0581

Aria compressa - Compressori preventivi

Estremi cronologici
1973 - 1981

Contenuto
Offerte, disegni tecnici e cataloghi macchinari.

Segnatura definitiva
b. 162, fasc. 0582

Aria compressa - Compressori installati

Estremi cronologici
1973 - 1985

Contenuto
Offerte, disegni tecnici e cataloghi macchinari.

Segnatura definitiva
b. 162, fasc. 0583

Aria compressa - Essicamento e depurazione

Estremi cronologici
1977 - 1986

Contenuto
Offerte, disegni tecnici e cataloghi macchinari.

Segnatura definitiva
b. 162, fasc. 0584

4.3.12 "Asciugatoi e essicatoi"

Tipologia del livello di descrizione
sottoserie

Estremi cronologici
1961 - 1964

Consistenza archivistica
1 unità

Unità archivistica

Asciugatoi - Essicatoi

Estremi cronologici
1961 - 1964

Contenuto
Corrispondenza fornitori.

Segnatura definitiva
b. 162, fasc. 0585

4.3.13 "Asfaltature"

Tipologia del livello di descrizione
sottoserie

Estremi cronologici
1957 - 1985

Consistenza archivistica
2 unità

Unità archivistiche

Asfaltatura viali stabilimento

Estremi cronologici
1957 - 1969

Contenuto
Preventivi.

Segnatura definitiva
b. 162, fasc. 0586

Asfaltature

Estremi cronologici
1974 - 1985

Contenuto
Offerte, preventivi e fatture.

Segnatura definitiva
b. 162, fasc. 0587

4.3.14 "Aspe"

Tipologia del livello di descrizione
sottoserie

Estremi cronologici
1954 - 1969

Consistenza archivistica
2 unità

Unità archivistiche

Aspe (macchine)

Estremi cronologici
1954

Contenuto
Rilevazione dati relativi alle caratteristiche costruttive e alla velocità delle aspe.

Segnatura definitiva
b. 162, fasc. 0588

Aspa STI con legatura automatica delle matasse

Estremi cronologici
1962 - 1969

Contenuto
Richiesta di brevetto per il sistema di legatura di matasse e per il dispositivo per effettuarla automaticamente, preventivi e corrispondenza fornitori, con disegni tecnici.

Segnatura definitiva
b. 162, fasc. 0589

4.3.15 "Aspirazione"

Tipologia del livello di descrizione
sottoserie

Estremi cronologici
1958 - 1981

Consistenza archivistica
4 unità

Unità archivistiche

Aspirazione fili rotti e pulviscolo filatoi (rings) - Pneumafil impianto centralizzato

Estremi cronologici
1958 - 1962

Contenuto
Lavori di costruzione dell'impianto Pneumafil, corrispondenza con l'Impresa Pino Borella e atti contabili.

Segnatura definitiva
b. 163, fasc. 0590

Pulizia sottocarde e pettinatrici mediante aspirazione

Estremi cronologici
1958 - 1960

Contenuto
Offerte e prove di aspirazione.

Segnatura definitiva
b. 164, fasc. 0591

Aspiratori industriali - Aspirapolvere

Estremi cronologici
1959 - 1967

Contenuto
Offerte.

Segnatura definitiva
b. 164, fasc. 0592

Aspirapolvere - Aspiratori

Estremi cronologici
1973 - 1981

Contenuto
Offerte.

Segnatura definitiva
b. 164, fasc. 0593

4.3.16 "Assicurazioni"

Tipologia del livello di descrizione
sottoserie

Estremi cronologici
1948 - 1984

Consistenza archivistica
4 unità

Unità archivistiche

Assicurazioni diverse - Polizze e varie inerenti

Estremi cronologici
1948 - 1964

Contenuto
Polizze assicurative.

Segnatura definitiva
b. 164, fasc. 0594

Situazione merci in relazione all'assicurazione antincendio

Estremi cronologici
1956 - 1959

Contenuto
Schede quindicinali relative alla situazione delle merci, compilate a fini assicurativi (con riferimento alla partita di polizza).

Segnatura definitiva
b. 165, fasc. 0595

Assicurazioni varie

Estremi cronologici
1961 - 1972

Contenuto
Polizze assicurative.

Segnatura definitiva
b. 166, fasc. 0596

Addafilo Inditex Leglerdenim - Assicurazioni

Estremi cronologici
1975 - 1984

Contenuto
Polizze assicurative autovetture, rischio volo, infortuni e altre diverse.

Segnatura definitiva
b. 167, fasc. 0597

4.3.17 "Audiovisivi"

Tipologia del livello di descrizione
sottoserie

Estremi cronologici
circa 1970 - circa 1990

Consistenza archivistica
1 unità

Unità archivistica

Audiovisivi

Estremi cronologici
circa 1970 - circa 1990

Contenuto
Cataloghi.

Segnatura definitiva
b. 168, fasc. 0598

4.3.18 "Autoproduzione elettrica"

Tipologia del livello di descrizione
sottoserie

Estremi cronologici
1965 - 1970

Consistenza archivistica
1 unità

Unità archivistica

Autoproduzione elettrica - Difficoltà di sviluppo e azioni di difesa

Estremi cronologici
1965 - 1970

Contenuto
Relazioni tenute a convegni.

Segnatura definitiva
b. 168, fasc. 0599

4.3.19 "Autostrada"

Tipologia del livello di descrizione

sottoserie

Estremi cronologici
1957 - 1962

Consistenza archivistica
1 unità

Unità archivistica

Autostrada MI - BG - Raddoppio

Estremi cronologici
1957 - 1962

Contenuto
Carteggio con il Comune e la Provincia relativo allo spostamento del casello autostradale di Capriate e della fermata dell'autobus per facilitare dipendenti e fornitori, espropri di terremi di proprietà Sti per i lavori di raddoppio.

Segnatura definitiva
b. 168, fasc. 0600

4.3.20 "Azioni per case popolari"

Tipologia del livello di descrizione
sottoserie

Estremi cronologici
1971

Consistenza archivistica
1 unità

Unità archivistica

Azioni per case popolari e economiche

Estremi cronologici
1971

Contenuto
Corrispondenza con il Comune di Trezzo sulle azioni.

Segnatura definitiva
b. 168, fasc. 0601

4.3.21 "Banchi a fusi"

Tipologia del livello di descrizione
sottoserie

Estremi cronologici
[1930] - 1969

Consistenza archivistica
2 unità

Unità archivistiche

Stabilimenti tessili italiani - Fusi di scorta per banchi infino

Estremi cronologici
[circa 1930] [Anni '30.]

Contenuto
Prospetto dattiloscritto dei fusi di scorta per banchi infino e dei fusi disponibili.

Segnatura definitiva
b. 168, fasc. 0602

Banchi a fusi

Estremi cronologici
1959

Contenuto
Schema banchi manoscritto e dimensioni d'imgombro motori Marelli.

Segnatura definitiva
b. 168, fasc. 0603

4.3.22 "Batterie"

Tipologia del livello di descrizione
sottoserie

Estremi cronologici
1957 - 1972

Consistenza archivistica
3 unità

Unità archivistiche

Batterie per vetture, carrelli ecc.

Estremi cronologici
1957 - 1965

Contenuto
Offerte per batteria elettrica per vetture e carrelli.

Segnatura definitiva
b. 169, fasc. 0604

Batterie (battitoi) - Modifiche aspirazione Platt-Staccatele Ferrario ecc.

Estremi cronologici
1957 - 1969

Contenuto
Offerte per batteria cotoniera per battitoi.

Segnatura definitiva
b. 169, fasc. 0605

Batterie stazionarie centrale idrica e centralino - Revisione 1958

Estremi cronologici
1958 - 1972

Contenuto
Offerte per batteria per centrale idrica e centralino.

Segnatura definitiva
b. 169, fasc. 0606

4.3.23 "Bilico"

Tipologia del livello di descrizione
sottoserie

Estremi cronologici
1957 - 1970

Consistenza archivistica
3 unità

Unità archivistiche

Bilico per imbozzimatura

Estremi cronologici
1957

Contenuto
Offerte per bilancia per il reparto imbozzimatura.

Segnatura definitiva
b. 169, fasc. 0607

Bilico per nuova incassatura tintoria, battitoi, ecc.

Estremi cronologici
1957 - 1970

Contenuto
Offerte per bilancia per incassatura tintoria.

Segnatura definitiva
b. 169, fasc. 0608

Bilico automatico a sospensione per gru magazzino cotoni

Estremi cronologici
1958

Contenuto
Offerte per bilancia per gru del magazzino cotoni.

Segnatura definitiva
b. 169, fasc. 0609

4.3.24 "Bobinatrici e accessori"

Tipologia del livello di descrizione
sottoserie

Estremi cronologici
1957 - 1960

Consistenza archivistica
1 unità

Unità archivistica

Bobinatrici e accessori

Estremi cronologici
1957 - 1960

Contenuto
Offerte e carteggio relativo.

Segnatura definitiva
b. 169, fasc. 0610

4.3.25 "Bombole metano"

Tipologia del livello di descrizione
sottoserie

Estremi cronologici
1958 - 1964

Consistenza archivistica
1 unità

Unità archivistica

Bombola metano smarrita

Estremi cronologici
1958 - 1964

Contenuto
Carteggio con l'Eni relativo al furto di una bombola di metano in comodato alla Stabilimenti tessili italiani.

Segnatura definitiva
b. 169, fasc. 0611

4.3.26 "Bruciatori per caldaie"

Tipologia del livello di descrizione
sottoserie

Estremi cronologici
1951 - 1961

Consistenza archivistica
2 unità

Unità archivistiche

Bruciatore olio combustibile per caldaie riscaldamento scuole

Estremi cronologici
1951

Contenuto
Preventivi.

Segnatura definitiva
b. 169, fasc. 0612

Bruciatori di nafta per caldaie

Estremi cronologici
1959 - 1961

Contenuto
Offerte con disegni tecnici.

Segnatura definitiva
b. 169, fasc. 0613

4.3.27 "Calcolatrici"

Tipologia del livello di descrizione
sottoserie

Estremi cronologici
1984 - 1985

Consistenza archivistica
1 unità

Unità archivistica

Calcolatrici - Macchine

Estremi cronologici
1984 - 1985

Contenuto
Catalogo.

Segnatura definitiva
b. 169, fasc. 0614

4.3.28 "Caldaie a vapore"

Tipologia del livello di descrizione
sottoserie

Estremi cronologici
1899 - 1991

Consistenza archivistica
16 unità

Unità archivistiche

Benigno Crespi - Libretti Associazione utenti caldaie a vapore e Associazione nazionale per il controllo della combustione

Estremi cronologici
1899 - 1934

Contenuto
N. 3 libretti di controllo delle caldaie.

Segnatura definitiva
b. 170, fasc. 0615

Benigno Crespi - Associazione italiana fra gli utenti di caldaie a vapore

Estremi cronologici
1921 - 1946

Contenuto
Regolamento per l'esercizio e la sorveglianza delle caldaie e dei recipienti a vapore e norme integrative (opuscolo a stampa, 1921); costituzione dell'Associazione nazionale per il controllo della combustione e relativo regolamento (opuscolo a stampa, 1928); contributi e tariffe da versare alle associazioni, circolari.

Segnatura definitiva
b. 170, fasc. 0616

Stabilimenti tessili italiani - Accumulatore di vapore

Estremi cronologici
1923 - 1926

Contenuto
Corrispondenza con lo Studio tecnico industriale Ing. Luigi Boseli & Co. e la SA Vaporackumulator di Stoccolma (Svezia) in merito all'acquisto di un accumulatore di vapore.

Segnatura definitiva
b. 170, fasc. 0617

Stabilimenti tessili italiani - Caldaie ed apparecchi a vapore

Estremi cronologici
1924 ottobre 17 - 1937 marzo 18

Contenuto
Registro delle verifiche con descrizione delle caldaie (numero di matricola, descrizione, pressione, materiale, dimensioni, superficie di riscaldamento, valvole, accensori) e segnalazione delle prove effettuate.

Segnatura definitiva
b. 170, fasc. 0618

Stabilimenti tessili italiani - Focolari - Economizzatori - Griglie meccaniche per caldaie

Estremi cronologici
1932 - 1942

Contenuto
Fornitura di focolari meccanici, griglie meccaniche ed economizzatori per caldaie: preventivi, schemi degli impianti e carteggio con le ditte fornitrici.

Segnatura definitiva
b. 170, fasc. 0619

Stabilimenti tessili italiani - Caldaie elettriche a bassa tensione e trasformatori per dette

Estremi cronologici
1941 - 1942

Contenuto
Fornitura di una caldaia elettrica con relativo trasformatore: preventivi, certificato di prova e carteggio preparatorio.

Segnatura definitiva
b. 170, fasc. 0620

Stabilimenti tessili italiani - Caldaia elettrica T.I.B.B.

Estremi cronologici
1941 - 1968

Contenuto
Fornitura ed installazione di una caldaia elettrica T.I.B.B. V. 13500 Kw 3500 da parte della ditta Tecnomasioi Italiano Brown Boveri di Milano; esecuzione di un rivestimento isolante della caldaia dalla ditta Ing. Giuseppe Golasmici di Milano; manutenzione dell'apparecchio (preventivi, carteggio relativo).

Segnatura definitiva
b. 170, fasc. 0621

Stabilimenti tessili italiani - Nuove caldaie Ruths

Estremi cronologici
1947 - 1950

Contenuto
Richiesta di autorizzazione per esecuzione di nuovi impianti inoltrata all'Ispettorato del lavoro di Brescia; relazione tecnica sulla nuova centrale termica per la produzione di vapore ad uso industriale e per il riscaldamento dei locali di lavorazione; corrispondenza con l'Associazione nazionale per il controllo della combustione e la Società anonima italiana Ruths di Genova.

Segnatura definitiva
b. 170, fasc. 0622

Stabilimenti tessili italiani - Accumulatori di vapore

Estremi cronologici
1947 - 1991

Contenuto
Libretti delle visite e delle prove eseguite agli accumulatori di vapore rilasciati dall'Associazione nazionale per il controllo della combustione (3 libretti).

Segnatura definitiva
b. 170, fasc. 0623

Centrale termica - Caldaie Ruths

Estremi cronologici
1950 - 1960

Contenuto
Preventivi, relazioni tecniche, sopralluoghi e segnalazione di difetti; offerte per l'impianto antincendio.

Segnatura definitiva
b. 171, fasc. 0624

Stabilimenti tessili italiani - Libretti Associazione utenti caldaie a vapore e Associazione nazionale per il controllo della combustione

Estremi cronologici
1950 - 1988

Contenuto
N. 2 libretti delle visite e prove eseguite al recipiente di vapore.

Segnatura definitiva
b. 171, fasc. 0625

Centrale termica - Protezione antiscoppio per caldaie Ruths

Estremi cronologici
1958

Contenuto
Offerte per l'impianto antincendio.

Segnatura definitiva
b. 171, fasc. 0626

Caldaie Ruths e cabina metano

Estremi cronologici
1961 - 1980

Contenuto
Preventivi e corrispondenza fornitori, con disegni tecnici.

Segnatura definitiva
b. 171, fasc. 0627

Caldaie per vapore (offerte)

Estremi cronologici
1975 - 1976

Contenuto
Offerte e cataloghi.

Segnatura definitiva
b. 171, fasc. 0628

Caldaie per vapore

Estremi cronologici
1975 - 1980

Contenuto
Offerte.

Segnatura definitiva
b. 171, fasc. 0629

Carbone per utilizzo nelle caldaie

Estremi cronologici
1979 - 1985 [susseguenti al 2007 (rassegna stampa)]

Contenuto
Offerte, questionario attuale possibile e potenziale di utilizzazione del carbone nelle centrali di autoproduzione, circolari dell'Unione nazionale aziende autoproduttrici e consumatrici di energia elettrica-UNAPACE, rassegna stampa.

Segnatura definitiva
b. 171, fasc. 0630

4.3.29 "Camini e ciminiere"

Tipologia del livello di descrizione
sottoserie

Estremi cronologici
1963 - 1994

Consistenza archivistica
2 unità

Unità archivistiche

Camini e ciminiere - Manutenzione

Estremi cronologici
1963 - 1970

Contenuto
Preventivi e cataloghi macchinari.

Segnatura definitiva
b. 172, fasc. 0631

Camini ciminiere di Crespi d'Adda

Estremi cronologici
1976 - 1994 [susseguenti al 2015 (rassegna stampa in fotocopia)]

Contenuto
Offerte, disegni tecnici, corrispondenza con la ditta incaricata della manutenzione delle ciminiere e atti relativi, rassegna stampa.

Segnatura definitiva
b. 172, fasc. 0632

4.3.30 "Candeggio al clorito"

Tipologia del livello di descrizione
sottoserie

Estremi cronologici
1960 - 1965

Consistenza archivistica
1 unità

Unità archivistica

Candeggio al clorito

Estremi cronologici
1960 - 1965

Contenuto
Preventivi con disegni tecnici.

Segnatura definitiva
b. 172, fasc. 0633

4.3.31 "Canne bambù"

Tipologia del livello di descrizione
sottoserie

Estremi cronologici
1969 - 1977

Consistenza archivistica
1 unità

Unità archivistica

Canne bambù

Estremi cronologici
1969 - 1977 [1969; 1977]

Contenuto
Preventivi.

Segnatura definitiva
b. 172, fasc. 0634

4.3.32 "Carde e cascami"

Tipologia del livello di descrizione
sottoserie

Estremi cronologici
1934 - 1980

Consistenza archivistica
9 unità

Unità archivistiche

Stabilimenti tessili italiani - Lavorazione cascami

Estremi cronologici
1934 - 1937

Contenuto
Progetto di sistemazione del reparto lavorazione cascami; preventivi per nuovi macchinari.

Segnatura definitiva
b. 172, fasc. 0635

Stabilimenti tessili italiani - Sistemazione della Carderia

Estremi cronologici
1935 - 1948

Contenuto
Piano di sistemazione del reparto Carderia: dati relativi alle carde installate, schizzo dimostrativo degli ingombri dei macchinari presenti, offerta di una nuova macchina per affilare i cappelli delle carde.

Segnatura definitiva
b. 172, fasc. 0636

Stabilimenti tessili italiani - Aspirazione e trasporto cascami

Estremi cronologici
1941 - 1942

Contenuto
Impianto di aspirazione e trasporto dei cascami alle pettinatrici: corrispondenza in merito alla fornitura di materiali da parte della ditta Ing. G. Radaelli di Milano.

Segnatura definitiva
b. 172, fasc. 0637

Carde - Trasformazione

Estremi cronologici
1951

Contenuto
Atti relativi alla trasformazione dell'impianto di cardatura.

Segnatura definitiva
b. 172, fasc. 0638

Cascami - Macchine per lavorazione cascami e parti meccaniche per dette

Estremi cronologici
1958 - 1961

Contenuto
Preventivi per fornitura aspe.

Segnatura definitiva
b. 172, fasc. 0639

Carde - Acquisto nuove unità

Estremi cronologici
1961

Contenuto
Offerte.

Segnatura definitiva
b. 172, fasc. 0640

Carde

Estremi cronologici
1973

Contenuto
Offerte.

Segnatura definitiva
b. 172, fasc. 0641

Cascami: Impianto aspirazione centralizzata cascami per batteria Addafilo

Estremi cronologici
1977 - 1978

Contenuto
Offerte e cataloghi.

Segnatura definitiva
b. 172, fasc. 0642

Inditex - Cascami cardatura impianto Marzoli

Estremi cronologici
1978 - 1980

Contenuto
Offerte.

Segnatura definitiva
b. 172, fasc. 0643

4.3.33 "Carrelli"

Tipologia del livello di descrizione
sottoserie

Estremi cronologici
1938 - 1986

Consistenza archivistica
11 unità

Unità archivistiche

Stabilimenti tessili italiani - Carrelli per trasporti interni - Batterie

Estremi cronologici
1938 - 1950

Contenuto
Fornitura di carrelli elettrici per lo stabilimento: materiale illustrativo, preventivi, carteggio preparatorio, elenco dei carrelli elettrici esistenti nello stabilimento.

Segnatura definitiva
b. 173, fasc. 0644

Carrelli a motore

Estremi cronologici
1954 - 1960

Contenuto
Offerte per la fornitura di carrelli a motore.

Segnatura definitiva
b. 173, fasc. 0645

Carrelli a mano per vari usi

Estremi cronologici
1957 - 1970

Contenuto
Offerte per la fornitura di carrelli a mano.

Segnatura definitiva
b. 173, fasc. 0646

Carrello idraulico per trasporto e sollevamento subbi

Estremi cronologici
1959

Contenuto
Offerte per la fornitura di carrelli idraulici.

Segnatura definitiva
b. 173, fasc. 0647

Carrello elevatore per palle di cotone

Estremi cronologici
1961 - 1972

Contenuto
Preventivi e cataloghi macchinari.

Segnatura definitiva
b. 173, fasc. 0648

Carrelli a motore per trasporti interni

Estremi cronologici
1961 - 1972

Contenuto
Preventivi e cataloghi macchinari.

Segnatura definitiva
b. 173, fasc. 0649

Carrello elevatore per magazzino tessuti

Estremi cronologici
1968 - 1969

Contenuto
Preventivi e cataloghi macchinari.

Segnatura definitiva
b. 173, fasc. 0650

Carrelli elevatori

Estremi cronologici
1973 - 1983

Contenuto
Offerte e cataloghi macchinari.

Segnatura definitiva
b. 173, fasc. 0651

Carrelli: trattori, rimorchi, transpallets

Estremi cronologici
1973 - 1984

Contenuto
Offerte e cataloghi macchinari.

Segnatura definitiva
b. 173, fasc. 0652

Carrelli elevatori - Attrezzature speciali e accessori per i suddetti

Estremi cronologici
1973 - 1986

Contenuto
Offerte e cataloghi macchinari.

Segnatura definitiva
b. 173, fasc. 0653

Carrelli elevatori e trattori: Manutenzione

Estremi cronologici
1977 - 1985

Contenuto
Offerte, schede di manutenzione.

Segnatura definitiva
b. 173, fasc. 0654

4.3.34 "Cartelli segnalatori"

Tipologia del livello di descrizione
sottoserie

Estremi cronologici
1968 - 1984

Consistenza archivistica
2 unità

Unità archivistiche

Cartelli segnalatori stradali per Stabilimenti tessili italiani

Estremi cronologici
1968 - 1972

Contenuto
Pratica per l'installazione di cartelli pubblicitari della Stabilimenti tessili italiani e disegni tecnici circa il loro posizionamento.

Segnatura definitiva
b. 174, fasc. 0655

Cartelli di segnalazione, avvisi, ecc.

Estremi cronologici
1982 - 1984

Contenuto
Cartelli e avvisi affissi in reparto.

Segnatura definitiva
b. 174, fasc. 0656

4.3.35 "Casse e cassette"

Tipologia del livello di descrizione
sottoserie

Estremi cronologici
1942 - 1971

Consistenza archivistica
3 unità

Unità archivistiche

Stabilimenti tessili italiani - Casse imballaggio e varie - Tabelle con costi, offerta casse

Estremi cronologici
1942 - 1943

Contenuto
Tabelle con dimensioni e costi delle casse da imballaggio e le assicelle per colli, suddivise per tipologia.

Segnatura definitiva
b. 174, fasc. 0657

Casse e cassette porta trama e cassette raccogli tubetti per tessitura

Estremi cronologici
1958 - 1961

Contenuto
Preventivi.

Segnatura definitiva
b. 174, fasc. 0658

Casse d'imballaggio

Estremi cronologici
1961 - 1971

Contenuto
Comunicazioni interne tra i reparti e prospetto costi delle casse per le esportazioni.

Segnatura definitiva
b. 174, fasc. 0659

4.3.36 "Cavi elettrici"

Tipologia del livello di descrizione
sottoserie

Estremi cronologici
1959 - 1969

Consistenza archivistica
1 unità

Unità archivistica

Cavi elettrici

Estremi cronologici
1959 - 1969

Contenuto
Preventivi.

Segnatura definitiva
b. 174, fasc. 0660

4.3.37 "Centrali"

Tipologia del livello di descrizione
sottoserie

Estremi cronologici
1876 - 2006

Consistenza archivistica
24 unità

Unità archivistiche

Benigno Crespi - Derivazione di una forza d'acqua dal fiume Adda

Estremi cronologici
1876 [Data degli originali.]

Contenuto
"Relazione e descrizione dei lavori che dovrebbero essere effettuati onde derivare dal fiume Adda una forza d'acqua allo scopo di dar movimento al meccanismo di un opificio e per cui il Sig. Cristoforo Benigno Crespi di

Milano intende domandare al Regio Governo la necessaria concessione" (copie di documentazione conservata presso l'Archivio di Stato di Bergamo).

Segnatura definitiva
b. 175, fasc. 0661

Benigno Crespi - Centrale idroelettrica di Trezzo sull'Adda

Estremi cronologici
[1897]

Contenuto
Progetto di canale industriale e di navigazione da derivarsi dal fiume Adda in Comune di Trezzo per conto del Cav. Cristoforo Benigno Crespi. Tavole annesse alla relazione al Regio Corpo del genio civile, a cura degli ingg. Pietro Brunati e Cesare Saldini .
Copia della Relazione al Regio Corpo del genio civile redatta dall'ing. Pietro Brunati (originale presso la Biblioteca nazionale Braidense).

Segnatura definitiva
b. 175, fasc. 0662

Nota dell'archivista
L'ing. Rinaldi attribuisce questo faldone al Fondo "Lidia e Valeria Brunati".

Benigno Crespi - Roggia Molinara

Estremi cronologici
1905 - 1916

Contenuto
Atto di protesta presentato dalla ditta Benigno Crespi per la chiusura della Bocca della Molinara al fine di garantire la portata d'acqua del Naviglio della Martesana a danno del cotonificio; abboccamento con il Duca Visconti di Modrone per l'acquisto del salto d'acqua della roggia Molinara (in copia).

Segnatura definitiva
b. 175, fasc. 0663

Benigno Crespi - Cotonificio Crespi - Progetto impianto nuove turbine

Estremi cronologici
1907

Contenuto
Progetti del nuovo impianto ed edificio delle turbine, copia di atti relativi alla richiesta inoltrata da Cristoforo Benigno Crespi all'Ufficio tecnico provinciale di Bergamo di aumento della derivazione d'acqua dal fiume Adda nel territorio di Crespi.

Segnatura definitiva
b. 175, fasc. 0664

Benigno Crespi - Progetto di nuova sistemazione della derivazione Crespi - Ing. Pietro Carulli 1913

Estremi cronologici
[1913]

Contenuto
Planimetrie del Progetto di nuova sistemazione della derivazione Crespi dal fiume Adda in territorio di Capriate d'Adda dell'ing. Pietro Carulli.

Segnatura definitiva
b. 175, fasc. 0665

Benigno Crespi - Opposizione ai progetti: Edison - Linificio e canapificio nazionale - Ing. Longhi

Estremi cronologici
1920 - 1922

Contenuto
Atti relativi all'opposizione espressa dalla S.A. Benigno Crespi contro le richieste di derivazione d'acqua dal fiume Adda presentate dalla ditta Ing. Carlo Longhi, dalla Società generale italiana Edison di elettricità e dalla Società anonima linificio e canapificio nazionale di Milano.

Segnatura definitiva
b. 175, fasc. 0666

Benigno Crespi - Impianto idroelettrico da costruire sull'Adda fra Trezzo e Cassano

Estremi cronologici
1920 - 1928

Contenuto
Atti relativi la realizzazione da parte della S.A. Benigno Crespi di un impianto di derivazione d'acqua del fiume Adda fra le località di Trezzo e Cassano: relazioni tecniche dell'Ing. Carlo Longhi di Milano, determinazione della quota di massimo rigurgito da consentirsi al nuovo impianto di Fara d'Adda in corrispondenza dello sbocco del Brembo, letture idrometriche del fiume Adda, corrispondenza con il Corpo reale del genio civile in merito alle modifiche da apportare al progetto.

Segnatura definitiva
b. 175, fasc. 0667

Benigno Crespi - Derivazione Crespi canale industriale - Misure

Estremi cronologici
[1924]

Contenuto
Planimetrie della Derivazione Crespi: profilo longitudinale del canale industriale.

Segnatura definitiva
b. 175, fasc. 0668

Benigno Crespi - Trasformazione centrale idroelettrica di Crespi d'Adda - Nuova

centrale progetti offerte

Estremi cronologici
1925 - 1926

Contenuto
Progetti e preventivi per la trasformazione della centrale idroelettrica di Capriate e per la costruzione di una nuova centrale idroelettrica a Crespi d'Adda proposti dallo Studio tecnico industriale Ing. Luigi Boselli & Co. di Milano e dalle Costruzioni meccaniche Riva di Milano.

Segnatura definitiva
b. 175, fasc. 0669

Benigno Crespi - Derivazione acqua dal fiume Adda fra Trezzo e Cassano

Estremi cronologici
[circa 1926]

Contenuto
Planimetria.

Segnatura definitiva
b. 175, fasc. 0670

Benigno Crespi - Progetto nuova diga mobile sull'Adda

Estremi cronologici
1926 - 1929

Contenuto
Materiale illustrativo e relazioni tecniche presentate dall'Ing. Giorgio Bernard di Milano sulle dighe automatiche brevettate dalla Ditta Ingg. Huber & Lutz di Zurigo; risultati dei sondaggi eseguiti dallo Studio F.lli Ingg. A.M. Ragazzi di Milano in corrispondenza dello sbarramento da costruire sul fiume Adda.

Segnatura definitiva
b. 175, fasc. 0671

Stabilimenti tessili italiani - Modifica concessione Crespi (Derivazione da fiume Adda)

Estremi cronologici
1932 - 1937

Contenuto
Atti relativi alla concessione di modifica delle opere di derivazione d'acqua dal fiume Adda concessa alla S.A. Benigno Crespi; subentro degli Stabilimenti tessili italiani nella suddetta concessione; pagamenti canoni arretrati: corrispondenza con il Ministero delle finanze e dei lavori pubblici e con il Corpo reale del genio civile.

Segnatura definitiva
b. 175, fasc. 0672

Stabilimenti tessili italiani - Centrale idroelettrica di Crespi - Opportunità di installare un quarto gruppo - Aumento del salto

Estremi cronologici
1936 - 1940

Contenuto
Note tecniche sulle opportunità di installare nuove turbine e alternatori e di aumentare il salto dell'acqua per aumentare la potenza della centrale idroelettrica di Crespi d'Adda a cura dell'Ing. Marco Semenza di Milano: medie dell'energia producibile in base alle portate del fiume negli anni 1921 - 1937, capitolato d'appalto preventivo dei lavori dell'Ing. Semenza.

Segnatura definitiva
b. 175, fasc. 0673

Stabilimenti tessili italiani - Centrale idroelettrica di Crespi d'Adda - Offerte

Estremi cronologici
1936 - 1940

Contenuto
Preventivi per la modifica e fornitura di trasformatori e apparecchiature, interruttori, dinamo per accensione alternatori e tachimetro per turbina idraulica per la centrale idroelettrica di Crespi d'Adda.

Segnatura definitiva
b. 175, fasc. 0674

Stabilimenti tessili italiani - Progetto nuovo impianto idroelettrico di Crespi d'Adda

Estremi cronologici
1937 - 1938

Contenuto
Progetto a cura degli ingg. Piero Crosti e Giovanni San Just di Teulada: planimetrie, relazione tecnica, preventivi di spesa, piani finanziari ed elettrici.

Segnatura definitiva
b. 175, fasc. 0675

Stabilimenti tessili italiani - Derivazione d'acqua dal fiume Adda

Estremi cronologici
1938

Contenuto
Progetto esecutivo di ampliamento per l'utilizzazione integrale delle portate e del salto disponibile, a cura degli ingg. Pietro Crosti, Barone Giovanni Sant Just di Teulada e Luigi Valenti di Milano: planimetrie, relazione tecnica ed elenco dei caposaldi, computo metrico, preventivo di spesa, piano finanziario e programma elettrico.

Segnatura definitiva
b. 176, fasc. 0676

Linificio e canapificio nazionale - Derivazione d'acqua dal fiume Adda per produzione di forza motrice

Estremi cronologici
1941

Contenuto
Progetto esecutivo a cura dell'Ing. Marco Semenza di Milano: planimetrie, relazione geologica, relazione tecnica, computo metrico, preventivo di spesa e piano finanziario, programma elettrico.

Segnatura definitiva
b. 176, fasc. 0677

Stabilimenti tessili italiani - Sottensione della centrale STI da parte del Linificio

Estremi cronologici
1942 - 1950

Contenuto
Schema di contratto tra la STI e il Linificio e canapificio nazionale di Milano per la costruzione di un nuovo impianto idroelettrico sul fiume Adda fra Trezzo e Fara d'Adda, minute della convenzione generale, della convenzione aggiuntiva e del contratto di fornitura di energia elettrica, corrispondenza delle parti coinvolte con l'Ing. Carlo Semenza di Milano, realizzatore dei progetti.
Allegato opuscolo a stampa dell'Italcementi "L'impianto idroelettrico di Vaprio d'Adda" (Bergamo, 1957).

Segnatura definitiva
b. 176, fasc. 0678

Nota dell'archivista
In coda al fascicolo presente nota di rimando "A questa pratica segue il faldone 5B/36 con documentazione dall'anno 1951" scritta dall'ing. Rinaldi.

Stabilimenti tessili italiani - Registro diario della centrale termica

Estremi cronologici
1942 maggio 18 - 1945 novembre 25

Contenuto
Diario giornaliero di funzionamento della centrale termica.

Segnatura definitiva
b. 176, fasc. 0679

Centrale termica - Apparecchi controllo misura e sicurezza (esclusi misuratori di portata)

Estremi cronologici
1973 - 1983

Contenuto
Preventivi e disegni tecnici.

Segnatura definitiva
b. 177, fasc. 0680

Centrale idroelettrica di Crespi d'Adda

Estremi cronologici
1974 - 2002 [antecedenti al 1877 (atti in fotocopia) e susseguenti al 2011 (rassegna stampa)]

Contenuto
Corrispondenza relativa alla gestione della centrale idroelettrica: riparazioni, dati di produzione energia, richieste visite guidate.

Segnatura definitiva
b. 177, fasc. 0681

Centrali nucleari

Estremi cronologici
1984

Contenuto
Opuscoli pubblicati dall'Ente nazionale per l'energia elettrica.

Segnatura definitiva
b. 177, fasc. 0682

Centrale termica: Cabina riduzione metano

Estremi cronologici
1985

Contenuto
Offerte.

Segnatura definitiva
b. 177, fasc. 0683

Produzione energia elettrica e risparmio energetico - Estratti da stampa

Estremi cronologici
2003 - 2006

Contenuto
Materiale a stampa relativo alla produzione di energia elettrica e ad alcune delle centrali esistenti nella regione.

Segnatura definitiva
b. 177, fasc. 0684

4.3.38 "Cimatrici"

Tipologia del livello di descrizione
sottoserie

Estremi cronologici

1960 - 1966

Consistenza archivistica
1 unità

Unità archivistica

Cimatrici

Estremi cronologici
1960 - 1966

Contenuto
Corrispondenza con la ditta fornitrice Mario Crosta di Busto Arsizio relativa al funzionamento delle cimatrici.

Segnatura definitiva
b. 177, fasc. 0685

4.3.39 "Cinghie"

Tipologia del livello di descrizione
sottoserie

Estremi cronologici
1960 - 1963

Consistenza archivistica
1 unità

Unità archivistica

Cinghie

Estremi cronologici
1960 - 1963

Contenuto
Preventivi e segnalazione dei difetti alla ditta fornitrice Trasmeccanica di Milano.

Segnatura definitiva
b. 177, fasc. 0686

4.3.40 "Cloruro di sodio"

Tipologia del livello di descrizione
sottoserie

Estremi cronologici
1971 - 1973

Consistenza archivistica
1 unità

Unità archivistica

Cloruro di sodio

Estremi cronologici
1971 - 1973

Contenuto
Preventivi.

Segnatura definitiva
b. 177, fasc. 0687

4.3.41 "Coca cola"

Tipologia del livello di descrizione
sottoserie

Estremi cronologici
1962

Consistenza archivistica
1 unità

Unità archivistica

Distributori Coca Cola

Estremi cronologici
1962

Contenuto
Rilevazione dei distributori automatici presenti negli stabilimenti.

Segnatura definitiva
b. 177, fasc. 0688

4.3.42 "Combustibili"

Tipologia del livello di descrizione
sottoserie

Estremi cronologici
1952 - 1972

Consistenza archivistica
2 unità

Unità archivistiche

Combustibili e consumi di detti

Estremi cronologici
1952 - 1959

Contenuto
Rilevazione dei consumi di metano e analisi su campioni di gas naturale.

Segnatura definitiva
b. 177, fasc. 0689

Combustibili - Caratteristiche e consumo

Estremi cronologici
1961 - 1972

Contenuto
Analisi di campioni di olio combustibile.

Segnatura definitiva
b. 177, fasc. 0690

4.3.43 "Condensazione"

Tipologia del livello di descrizione
sottoserie

Estremi cronologici
1938 - 1970

Consistenza archivistica
3 unità

Unità archivistiche

Stabilimenti tessili italiani - Rifasamento condensatori statici

Estremi cronologici
1938 - 1940

Contenuto
Liquidazione energia reattiva prelevata dall'Orobia nel periodo dal 1 giugno al 31 ottobre 1938; rilevazioni fattore di potenza del prelievo alla centrale di Trezzo; preventivi e offerte per condensatori, impianti di rifasamento, riduttori di tensione.

Segnatura definitiva
b. 177, fasc. 0691

Condensazione

Estremi cronologici
1960

Contenuto
Offerte per trattamento anti condensa per i macchinari del reparto tintoria.

Segnatura definitiva
b. 177, fasc. 0692

Condensazioni in preparazione filatura

Estremi cronologici
1970

Contenuto
Comunicazioni interne tra i reparti e topografico per l'applicazione dei doppi vetri.

Segnatura definitiva
b. 177, fasc. 0693

4.3.44 "Condizionamento aria"

Tipologia del livello di descrizione
sottoserie

Estremi cronologici
1937 - 1988

Consistenza archivistica
12 unità

Unità archivistiche

Stabilimenti tessili italiani - Condizionamento aria in tessitura

Estremi cronologici
1937 - 1943 [Antecedenti al 1933.]

Contenuto
Nuovo impianto di riscaldamento, areazione e raffreddamento aria del reparto Tessitura: relazione dell'Ufficio Tecnico, progetto e preventivo della ditta Ing. G. Radaelli di Milano e relativo carteggio.

Segnatura definitiva
b. 178, fasc. 0694

Stabilimenti tessili italiani - Impianti condizionamento aria nuovi reparti Complementari Filatura

Estremi cronologici
1939 - 1941

Contenuto
Impianto di inumidimento, riscaldamento, ventilazione e condizionamento dei reparti complementari di Filatura: progetto e preventivi della ditta Ing. G. Radaelli di Milano con relativo carteggio, preventivi di altre ditte.

Segnatura definitiva
b. 178, fasc. 0695

Condizionamento aria sale di lavoro - Rilievi e regolazioni

Estremi cronologici
1950 - 1971

Contenuto
Preventivi e rilievi nei reparti.

Segnatura definitiva
b. 178, fasc. 0696

Condizionamento aria sale di lavoro - Nuovi impianti

Estremi cronologici
1952 - 1961

Contenuto
Preventivi.

Segnatura definitiva
b. 178, fasc. 0697

Condizionamento filato sulle roccatrici e macchine per condizionamento filati

Estremi cronologici
1959 - 1969

Contenuto
Distinta delle spese per l'installazione di un ventilatore nel reparto filatura della ditta Pino Borella.

Segnatura definitiva
b. 178, fasc. 0698

Condizionamento aria Radaelli-Lurra e Aerotecnica-Kenia - Manutezione apparecchiature

Estremi cronologici
1962 - 1980

Contenuto
Controlli e manutenzione dell'impianto.

Segnatura definitiva
b. 178, fasc. 0699

Condizionamento aria - Assistenza

Estremi cronologici
1964 - 1971

Segnatura definitiva
b. 178, fasc. 0700

Condizionamento aria "Aerotecnica" per filatura e tessitura Inditex - Collaudi, contestazioni

Estremi cronologici
1964 - 1976

Contenuto
Assistenza tecnica, preventivi e disegni tecnici.

Segnatura definitiva
b. 178, fasc. 0701

Condizionamento aria reparti a nord dello stabilimento

Estremi cronologici
1973

Contenuto
Offerte e disegni tecnici.

Segnatura definitiva
b. 178, fasc. 0702

Condizionamento aria reparto imbozzimatura

Estremi cronologici
1977

Contenuto
Offerte.

Segnatura definitiva
b. 179, fasc. 0703

Condizionamento aria filatura e altri reparti (progetti non realizzati)

Estremi cronologici
1978 - 1983

Contenuto
Offerte.

Segnatura definitiva
b. 179, fasc. 0704

Condizionamento aria Kenya per reparto mischia filatura già Inditex (centrale zero) e modifiche agli impianti Aerotecnica per migliorare le condizioni termoigrometriche ecc. dei reparti

Estremi cronologici
1979 - 1988

Contenuto
Offerte e disegni tecnici.

Segnatura definitiva
b. 179, fasc. 0705

4.3.45 "Confezione e maglieria"

Tipologia del livello di descrizione
sottoserie

Estremi cronologici
1966 - 1970

Consistenza archivistica
1 unità

Unità archivistica

Confezione e maglieria - Reparto

Estremi cronologici
1966 - 1970

Contenuto
Preventivi e disegni tecnici.

Segnatura definitiva
b. 179, fasc. 0706

4.3.46 "Consorzio dell'Adda"

Tipologia del livello di descrizione
sottoserie

Estremi cronologici
1950 - 1972

Consistenza archivistica
2 unità

Unità archivistiche

Consorzio dell'Adda - Tabelle e diagrammi

Estremi cronologici
1950 - 1971

Contenuto
Rilevazioni periodiche della portata d'acque del fiume Adda.

Segnatura definitiva
b. 179, fasc. 0707

Consorzio Adda - Conti consuntivi, bilanci, previsioni

Estremi cronologici
1960 - 1972

Contenuto
Copie.

Segnatura definitiva
b. 179, fasc. 0708

Nota dell'archivista
La STI faceva parte del Consorzio Adda.

4.3.47 "Container"

Tipologia del livello di descrizione
sottoserie

Estremi cronologici
1984 - 1986

Consistenza archivistica
1 unità

Unità archivistica

Container - Scarico

Estremi cronologici
1984 - 1986

Contenuto
Offerte.

Segnatura definitiva
b. 179, fasc. 0709

4.3.48 "Contametri, contagiri, tachimetri"

Tipologia del livello di descrizione
sottoserie

Estremi cronologici
1957 - 1969

Consistenza archivistica
2 unità

Contenuto
Per uniformità è stato inserito qui anche il fascicolo che si trovava originariamente alla lettera T dello schedario sotto la denominazione "Tachimetri, contagiri, contatori".

Unità archivistiche

Tachimetri - Contagiri - Contametri

Estremi cronologici
1957 - 1960

Contenuto
Preventivi e offerte.

Segnatura definitiva
b. 179, fasc. 0710

Contametri - Contagiri - Tachimetri

Estremi cronologici
1962 - 1969

Contenuto
Preventivi.

Segnatura definitiva
b. 179, fasc. 0711

4.3.49 "Contatori elettrici"

Tipologia del livello di descrizione
sottoserie

Estremi cronologici
1958 - 1970

Consistenza archivistica
2 unità

Unità archivistiche

Contatori elettrici soggetti a vigilanza fiscale - Taratura quinquennale

Estremi cronologici
1958 - 1967

Contenuto
Preventivi e controlli sulla taratura dei contatori fiscali.

Segnatura definitiva
b. 179, fasc. 0712

Contatori elettrici per corrente continua e corrente alternata

Estremi cronologici
1959 - 1970

Contenuto
Preventivi.

Segnatura definitiva
b. 179, fasc. 0713

4.3.50 "Controllo e costi di produzione"

Tipologia del livello di descrizione
sottoserie

Estremi cronologici
1952 - 1981

Consistenza archivistica
6 unità

Unità archivistiche

Costi di produzione di tintoria filati

Estremi cronologici
1952 - 1956

Segnatura definitiva
b. 180, fasc. 0714

Costi di produzione di filatura e reparti complementari

Estremi cronologici
[1952] - [1970]

Segnatura definitiva
b. 180, fasc. 0715

Costi di produzione varie generali

Estremi cronologici
1953 - 1959

Segnatura definitiva
b. 180, fasc. 0716

Costi di produzione - Consumi, manodopera

Estremi cronologici
1961 - 1972

Contenuto
Prospetti riassuntivi dei costi di produzione, divisi per reparto.

Segnatura definitiva
b. 180, fasc. 0717

Controllo produzione - Apparecchi

Estremi cronologici
1973 - 1974

Contenuto
Offerte e ordini della ditta Enrico Boselli di Milano.

Segnatura definitiva
b. 180, fasc. 0718

Controllo produzione: Elaboratori dati di produzione Schlafhorst-Uster

Estremi cronologici
1974 - 1981

Contenuto
Offerte e cataloghi.

Segnatura definitiva
b. 180, fasc. 0719

4.3.51 "Cotonificio Valle Susa"

Tipologia del livello di descrizione
sottoserie

Estremi cronologici
1959

Consistenza archivistica
1 unità

Unità archivistica

Cotonificio Valle Susa - Piano riorganizzazione filatura (aprile 1959) - Relazione direttori di stabilimento sulla visita alla terza Esposizione tessile EIAT di Milano (settembre 1959)

Estremi cronologici
1959

Contenuto
Piano riorganizzazione filatura (aprile 1959) e relazione direttori di stabilimento sulla visita alla terza Esposizione tessile EIAT di Milano (settembre 1959) del Cotonificio Valle Susa.

Segnatura definitiva
b. 180, fasc. 0720

4.3.52 "Danni"

Tipologia del livello di descrizione
sottoserie

Estremi cronologici
1968 - 1986

Consistenza archivistica
4 unità

Unità archivistiche

Danneggiamenti distributore gasolio

Estremi cronologici
1968

Contenuto
Pratica relativa all'incidente al distributore di gasolio.

Segnatura definitiva
b. 181, fasc. 0721

Danneggiamenti roccatrici Leesona

Estremi cronologici
1970 - 1972

Contenuto
Preventivi.

Segnatura definitiva
b. 181, fasc. 0722

Danneggiamenti cancello portineria

Estremi cronologici
1971 - 1974

Contenuto
Preventivi.

Segnatura definitiva
b. 181, fasc. 0723

Danni causati dalla neve 1985

Estremi cronologici
1985 - 1986

Contenuto
Elenco dei danni, rimborso dall'assicurazione, fatture lavori, circolari.

Segnatura definitiva
b. 181, fasc. 0724

4.3.53 "Dati e notizie a terzi"

Tipologia del livello di descrizione
sottoserie

Estremi cronologici
1954 - 1971

Consistenza archivistica
1 unità

Unità archivistica

Dati e notizie fornite a terzi

Estremi cronologici
1954 - 1971

Contenuto
Raccolta dati per il Ministero dei lavori pubblici e l'Istat, censimento del materiale cotoniero e dell'industria del commercio.

Segnatura definitiva
b. 181, fasc. 0725

4.3.54 "Demineralizzazione e degasazione acqua per caldaie"

Tipologia del livello di descrizione
sottoserie

Estremi cronologici
1974 - 1987

Consistenza archivistica
1 unità

Unità archivistica

Demineralizzazione e degasazione acqua per caldaie

Estremi cronologici
1974 - 1987

Contenuto
Offerte e disegni tecnici.

Segnatura definitiva
b. 181, fasc. 0726

4.3.55 "Depolverizzazione"

Tipologia del livello di descrizione
sottoserie

Estremi cronologici
1969 - 1979

Consistenza archivistica
2 unità

Unità archivistiche

Depolverizzazione reparti gasatura, aspatura e impacco

Estremi cronologici
1969

Contenuto
Preventivo e disegno tecnico della Società italiana Gilberti Azzani di Milano.

Segnatura definitiva
b. 181, fasc. 0727

Depolverizzazione, filtrazione filatura

Estremi cronologici
1974 - 1979

Contenuto
Offerte e disegni tecnici.

Segnatura definitiva
b. 181, fasc. 0728

4.3.56 "Deposito oli minerali"

Tipologia del livello di descrizione
sottoserie

Estremi cronologici
1966 - 1970

Consistenza archivistica
1 unità

Unità archivistica

Deposito oli minerali e costruzione del magazzino lubrificanti

Estremi cronologici
1966 - 1970

Contenuto
Atti relativi ai lavori di costruzione del deposito, autorizzazioni e collaudo, con disegni tecnici.

Segnatura definitiva
b. 181, fasc. 0729

4.3.57 "Depurazione acque reflue"

Tipologia del livello di descrizione
sottoserie

Estremi cronologici
1973 - 1988

Consistenza archivistica
2 unità

Unità archivistiche

Depurazione acque reflue

Estremi cronologici
1973 - 1977

Contenuto
Preventivi e offerte.

Segnatura definitiva
b. 182, fasc. 0730

Depurazione: Impianto depurazione reflui, relazioni de La Biodepuratrice

Estremi cronologici
1977 - 1988

Contenuto
Relazioni impianto di trattamento acque di scarico, ordini.

Segnatura definitiva
b. 183, fasc. 0731

4.3.58 "Dilatatori e tubi flessibili"

Tipologia del livello di descrizione
sottoserie

Estremi cronologici
1960 - 1963

Consistenza archivistica
1 unità

Unità archivistica

Dilatatori, tubi flessibili

Estremi cronologici
1960 - 1963

Contenuto
Corrispondenza con le ditte fornitrici per la segnalazione di difetti dei tubi.

Segnatura definitiva
b. 184, fasc. 0732

4.3.59 "Direzione"

Tipologia del livello di descrizione
sottoserie

Estremi cronologici
1950 - 1971

Consistenza archivistica
2 unità

Unità archivistiche

Direzione industriale - Comunicazioni per Ufficio tecnico

Estremi cronologici
1950 - 1971

Contenuto
Comunicazioni interne per l'Ufficio tecnico.

Segnatura definitiva
b. 184, fasc. 0733

Direzione generale e sede STI-Manifattura Rossari & Varzi Milano - Trasferimento in corso Como e unificazione uffici centrali

Estremi cronologici
1971

Contenuto
Studi e preventivi.

Segnatura definitiva
b. 184, fasc. 0734

4.3.60 "Diserbante"

Tipologia del livello di descrizione
sottoserie

Estremi cronologici
1957 - 1969

Consistenza archivistica
1 unità

Unità archivistica

Diserbante

Estremi cronologici
1957 - 1969

Contenuto
Offerte.

Segnatura definitiva
b. 184, fasc. 0735

4.3.61 "Disinfestazioni"

Tipologia del livello di descrizione
sottoserie

Estremi cronologici
1965

Consistenza archivistica
1 unità

Unità archivistica

Disinfestazioni varie

Estremi cronologici
1965

Contenuto
Offerte.

Segnatura definitiva
b. 184, fasc. 0736

4.3.62 "Edilizia"

Tipologia del livello di descrizione
sottoserie

Estremi cronologici
1886 - 1987

Consistenza archivistica
58 unità

Unità archivistiche

Benigno Crespi - Passerella in legno sull'Adda in uscita dalla portineria ovest: sua sostituzione con ponticello in cemento armato - Progetto non realizzato

Estremi cronologici
1886 - 1940

Contenuto
Copia del collaudo rilasciato dal Corpo Reale del Genio civile del ponticello in legname sul fiume Adda costruito dalla ditta Benigno Crespi per mettere in comunicazione la sponda bergamasca del fiume con quella milanese.
Progetto per la sostituzione della passerella in legno con una in cemento armato della ditta Ing. H. Bollinger di Milano (non realizzato).

Segnatura definitiva
b. 185, fasc. 0737

Benigno Crespi - Passerella in ferro sull'Adda in località Concesa

Estremi cronologici
1896 - 1968

Contenuto
Copia del verbale di collaudo del Corpo Reale del Genio civile del ponte in ferro pedonale sul fiume Adda a Concesa di proprietà della ditta Benigno Crespi (1897); carteggio con il Comune di Canonica d'Adda e il Corpo Reale del Genio civile relativo al rinnovo della concessione; atti relativi alla donazione da parte della Stabilimenti tessili italiani ai comuni di Trezzo sull'Adda e Capriate San Gervasio del ponte in oggetto.

Segnatura definitiva
b. 185, fasc. 0738

Benigno Crespi - Ponticello da pedone sul Naviglio Martesana

Estremi cronologici
1897 - 1958

Contenuto
Copia dell'atto di obbligazione del duca Guido Visconti di Modrone e del figlio conte Umberto per autorizzazione a trasportare più a monte e ricostruire in ferro un ponticello da pedone sul Naviglio Martesana in Comune di Trezzo sull'Adda dietro pagamento di canone annuo; copia del disciplinare per il rinnovo della suddetta convenzione in cui al duca Visconti di Modrone è subentrata la Società Anonima Benigno Crespi; corrispondenza con la Regia Prefettura di Milano, il Ministero per i lavori pubblici, il Corpo Reale del Genio civile; ricevute di pagamento del canone annuo.

Segnatura definitiva
b. 185, fasc. 0739

Benigno Crespi - Livellazione del fiume Adda

Estremi cronologici
1921 - 1922

Contenuto
Planimetria relativa alla livellazione del fiume Adda dal ponte di Cassano al ponte di Trezzo con riferimento alla piastrina dell'Istituto geografico militare posta sula porta della chiesa di Cassano d'Adda.
Rilevazione del Corpo Reale del Genio civile dei livelli del fiume dalla centrale elettrica di Trezzo fino alla roggia di derivazione al Linificio e canapificio nazionale.

Segnatura definitiva
b. 185, fasc. 0740

Benigno Crespi - Forno da pane - Offerte

Estremi cronologici
1926

Contenuto
Preventivi e opuscoli illustrativi per un forno a doppia camera sovrapposta per il panificio Mario Manenti di Crespi d'Adda.

Segnatura definitiva
b. 185, fasc. 0741

Benigno Crespi - Copertura locale pompe presso centrale idroelettrica - Rifacimento

Estremi cronologici
1928

Contenuto
Preventivo di spesa per la copertura del locale delle pompe presso la centrale idroelettrica.

Segnatura definitiva
b. 185, fasc. 0742

Nota dell'archivista
Annotato "Lavoro eseguito addi 15/6/1928".

Stabilimenti tessili italiani - Manutenzione chiuse di Trezzo

Estremi cronologici
1933 - 1960

Contenuto
Corrispondenza tra gli Stabilimenti tessili italiani, la Società anonima per le forze idrauliche di Trezzo sull'Adda Benigno Crespi, l'Intendenza di finanza e l'Ufficio del Genio civile in merito al pagamento dei canoni per la manutenzione delle chiuse di Trezzo sull'Adda. Copia-lettere del libro debitori dell'Ufficio del registro di Cassano d'Adda con registrate le voci a carico della S.A. Benigno Crespi poi STI; ricevute pagamenti.

Segnatura definitiva
b. 185, fasc. 0743

Stabilimenti tessili italiani - Ascensori e montacarichi

Estremi cronologici
1934 - 1944

Contenuto
Installazione ascensori e montacarichi nello stabilimento: preventivi delle ditte, carteggio preparatorio, contratto di fornitura, schemi degli impianti e dei circuiti elettrici della ditta Officine meccaniche Stigler di Milano.

Segnatura definitiva
b. 185, fasc. 0744

Stabilimenti tessili italiani - Edilizia lavori vari in aspatura, binatura e gasatura, refettori spogliatoi in tessitura

Estremi cronologici
1935 - 1938

Contenuto
Opere murarie per costruzione refettorio e spogliatoi in tessitura (preventivo costi e planimetrie); nuova sistemazione dei reparti di binatura, gazatura e aspatura (preventivi).

Segnatura definitiva
b. 185, fasc. 0745

Stabilimenti tessili italiani - Gabbia scale aspatura impacco imballo

Estremi cronologici
1937 - 1938

Contenuto
Preventivi per i lavori di realizzazione di una gabbia per scala a fianco del reparto aspatura, calcolo dei cementi armati necessari per la scala e di quelli per l'ampliamento del reparto binatura - incanno, copia della richiesta di autorizzazione ai lavori inoltrata al Comune di Capriate San Gervasio.

Segnatura definitiva
b. 185, fasc. 0746

Stabilimenti tessili italiani - Nuova tettoia casse - Costruzione

Estremi cronologici
1938 - 1939

Contenuto
Progetti e offerte per la nuova tettoia casse e filati in cemento armato della ditta Ing. H. Bollinger di Milano; copia della richiesta di autorizzazione inoltrata al Comune di Capriate San Gervasio.
Lavori eseguiti in economia: materiali e attrezzi rimasti in cantiere.

Segnatura definitiva
b. 185, fasc. 0747

Stabilimenti tessili italiani - Nuovo fabbricato per incano e binatura (non realizzato)

Estremi cronologici
1939 - 1940

Contenuto
Copia della richiesta di autorizzazione inoltrata al Comune di Capriate San Gervasio per costruzione di un capannone di collegamento tra la tintoria filati e il reparto confezione filati con planimetrie in originale della ditta Ing. H. Bollinger di Milano (progetto non realizzato).

Segnatura definitiva
b. 185, fasc. 0748

Stabilimenti tessili italiani - Copertura reparto pettinatura e salone adiacente a nord - Costruzione

Estremi cronologici
1939 - 1944

Contenuto
Progetti per la copertura del reparto pettinatura e del salone adiacente ad opera della ditta Ing. H. Bollinger di Milano: planimetrie, richieste di autorizzazioni per i cementi armati, certificati provvisori sui cementi utilizzati rilasciati dal Regio Politecnico di Milano, conteggi materiali necessari.

Segnatura definitiva
b. 185, fasc. 0749

Stabilimenti tessili italiani - Vetri termolux per lucernari e finestre

Estremi cronologici
1939 - 1960

Contenuto
Fornitura vetri termolux per le finestre della sala aspatura e per i lucernai e le finestre della tessitura: preventivi, relazioni dei servizi tecnici aziendali e carteggio relativo.

Segnatura definitiva
b. 185, fasc. 0750

Stabilimenti tessili italiani - Gabinetti per nuovi reparti complementari di filatura

Estremi cronologici
1941 - 1943

Contenuto
Realizzazione nuovi bagni per i reparti complementari di filatura: preventivi, schizzi, note tecniche sul funzionamento dei pozzi chiarificatori.

Segnatura definitiva
b. 185, fasc. 0751

Stabilimenti tessili italiani - Impianto cucina per refezione operai

Estremi cronologici
1941 - 1950

Contenuto
Carteggio con la Società italiana Triplex di Milano per la fornitura di impianti per la cucina dello stabilimento: progetto, preventivo, carteggio preparatorio.

Segnatura definitiva
b. 186, fasc. 0752

Stabilimenti tessili italiani - Cancellate - Metallurgica Vittorio Orsenigo - Milano

Estremi cronologici
1945 - 1952

Contenuto
Corrispondenza e offerte della ditta Metallurgica Vittorio Orsenigo di Milano. Materiale illustrativo.

Segnatura definitiva
b. 186, fasc. 0753

Stabilimenti tessili italiani - Fabbricato albergo e abitazione a Crespi d'Adda

Estremi cronologici
1947 settembre 1

Contenuto
Progetto per fabbricato albergo e abitazione a Crespi d'Adda a cura dello Studio tecnico Ing. Luigi Gallioli di Milano (pratica 209): disegni, computo metrico e riassunto al computo metrico.

Segnatura definitiva
b. 186, fasc. 0754

Stabilimenti tessili italiani - Fabbricato albergo e abitazione a Crespi d'Adda

Estremi cronologici
1947 settembre 1

Contenuto
Progetto per fabbricato albergo e abitazione a Crespi d'Adda a cura dello Studio tecnico Ing. Luigi Gallioli di Milano (pratica 209): disegni e computo metrico.

Segnatura definitiva
b. 186, fasc. 0755

Nota dell'archivista
Tavole da n. 1 a n. 40; non pervenuta la n. 37.

Stabilimenti tessili italiani - Offerte per costruzione nuovo Albergo

Estremi cronologici
1947

Contenuto
Offerte generiche di n. 4 ditte per concorrere alla costruzione del fabbricato Albergo e Abitazione, tavola ing. Luigi Gallioli 26 maggio 1947 (3 copie).

Segnatura definitiva
b. 186, fasc. 0756

Stabilimenti tessili italiani - Derivazione d'acqua dal fiume Adda per uso irrigazione

Estremi cronologici
1948 - 1986

Contenuto
Richiesta di concessione inoltrata al Ministero dei lavori pubblici di autorizzazione per una presa d'acqua sulla sponda sinistra del fiume Adda a scopo di irrigazione agricola: carteggio con il Corpo del Genio civile ed il suddetto Ministero, relazioni tecniche, estratti delle mappe catastali, atto di concessione 16 dicembre 1948 e successivi rinnovi. Copie del disciplinare e del decreto di concessione.

Segnatura definitiva
b. 187, fasc. 0757

Stabilimenti tessili italiani - Progetto per case "Piano Fanfani"

Estremi cronologici
1949 - 1956

Contenuto
Progetto definitivo per la costruzione di due fabbricati in Capriate S. Gervasio a cura dell'ing. H. Bollinger del 20 ottobre 1949 (n. 10 allegati, pianta e sezione); convenzione fra Ina - Casa e STI per la costruzione di case per i dipendenti del 31 dicembre 1949; gara d'appalto con offerte delle ditte invitate, copia del contratto alla S.A. Ing. H. Bollinger di Milano del 20 ottobre 1949; allacciamento alla fognatura con progetto e relazione tecnica a cura dell'ing. Luigi Binda del 1950; carteggio relativo al "Piano Fanfani" tra cui circolari, carteggio preparatorio, avviso di costruzione ad opera della STI in attuazione del piano, rassegna stampa.

Segnatura definitiva
b. 187, fasc. 0758

Stabilimenti tessili italiani - Progetto per case "Piano Fanfani", Misure

Estremi cronologici
1949 - 1950

Contenuto
Registro misure n. 1.

Segnatura definitiva
b. 188, fasc. 0759

Stabilimenti tessili italiani - Progetto per case "Piano Fanfani", Registro di contabilità

Estremi cronologici
1949 - 1950

Contenuto
Registro contabilità n. 1.

Segnatura definitiva
b. 188, fasc. 0760

Stabilimenti tessili italiani - Progetto per case "Piano Fanfani", Registro di contabilità

Estremi cronologici
1950 - 1951

Contenuto
Registro contabilità n. 2.

Segnatura definitiva
b. 189, fasc. 0761

Nota dell'archivista
Parzialmente compilato.

Stabilimenti tessili italiani - Progetto per case "Piano Fanfani", Misure

Estremi cronologici
1950 - 1951

Contenuto
Registro misure n. 2.

Segnatura definitiva
b. 189, fasc. 0762

Nota dell'archivista
Parzialmente compilato.

Stabilimenti tessili italiani - Progetto per case "Piano Fanfani", Sommario del registro di contabilità

Estremi cronologici
1950 maggio 31

Contenuto
Sommario del registro di contabilità.

Segnatura definitiva
b. 190, fasc. 0763

Nota dell'archivista
Parzialmente compilato.

Edilizia - Deposito fusti soda e impianto trasporto degli stessi

Estremi cronologici
1957

Contenuto
Preventivo e atti contabili della ditta Pino Borella.

Segnatura definitiva
b. 191, fasc. 0764

Edilizia - Locali protezione addolcitori e depuratori tintoria filati

Estremi cronologici
1957

Contenuto
Progetto e atti contabili della ditta Pino Borella.

Segnatura definitiva
b. 191, fasc. 0765

Edilizia - Tintoria filati - Eliminazione pilastri e nuovo pavimento nel reparto incanno

Estremi cronologici
1957 - 1958

Contenuto
Preventivo, progetto e atti contabili della ditta Pino Borella.

Segnatura definitiva
b. 191, fasc. 0766

Edilizia - Copertura viale tra edifici tessitura e mischia - Batteria - Diesel

Estremi cronologici
1958

Contenuto
Preventivi.

Segnatura definitiva
b. 191, fasc. 0767

Edilizia - Deposito biciclette e moto - Ampliamento

Estremi cronologici
1959

Contenuto
Situazione del deposito biciclette e moto e preventivo per l'ampliamento del locale della ditta Pino Borella.

Segnatura definitiva
b. 191, fasc. 0768

Edilizia - Parete divisoria tra ufficio acquisti e ufficio contabilità magazzini

Estremi cronologici
1959 - 1960

Contenuto
Preventivi.

Segnatura definitiva
b. 191, fasc. 0769

Edilizia - Elettrodotto Centrale Taccani - Cabina Gadda

Estremi cronologici
1959 - 1962

Contenuto
Carteggio con la Società Orobia con sede in Lecco per l'esercizio e la manutenzione della linea elettrica, preventivi per la verniciatura dei tralicci in ferro e relazioni tecniche della linea elettrica.

Segnatura definitiva
b. 191, fasc. 0770

Edilizia - Verniciatura tintoria filati

Estremi cronologici
1959 - 1964

Contenuto
Preventivi e contestazione dei lavori eseguiti dalla ditta Montecatini - sezione Duco di Milano.

Segnatura definitiva
b. 191, fasc. 0771

Edilizia - Spogliatoi

Estremi cronologici
1960

Contenuto
Preventivi e studio preliminare per sistemazione armadietti della ditta Pino Borella.

Segnatura definitiva
b. 191, fasc. 0772

Edilizia - Pavimentazioni

Estremi cronologici
1960 - 1969

Contenuto
Preventivi con disegni tecnici.

Segnatura definitiva
b. 191, fasc. 0773

Edilizia - Servizi igienici, gabinetti filatura e uffici

Estremi cronologici
1961 - 1968

Contenuto
Preventivi e offerte.

Segnatura definitiva
b. 191, fasc. 0774

Edilizia - Servizi igienici, gabinetti reparti complementari e spedizione tessuti

Estremi cronologici
1965 - 1969

Contenuto
Preventivi e offerte.

Segnatura definitiva
b. 191, fasc. 0775

Edilizia - Gabinetti tessitura

Estremi cronologici
1967 - 1969

Contenuto
Preventivi e offerte.

Segnatura definitiva
b. 191, fasc. 0776

Edilizia - Varie

Estremi cronologici
1961 - 1972

Contenuto
Preventivi per il rifacimento di tettoie e pensiline e delle strutture porta biciclette.

Segnatura definitiva
b. 191, fasc. 0777

Edilizia - Capannone ex tettoia casse (nord)

Estremi cronologici
1968 - 1970

Contenuto
Atti relativi ai lavori di chiusura parziale delle due estremità della tettoia casse, con disegni tecnici.

Segnatura definitiva
b. 191, fasc. 0778

Edilizia - Leggi, regolamenti

Estremi cronologici
1968 - 1971

Contenuto
Circolari e copia del regolamento edilizio comunale.

Segnatura definitiva
b. 191, fasc. 0779

Edilizia - Impermeabilizzazione coperture

Estremi cronologici
1969 - 1970

Contenuto
Atti relativi ai lavori di rifacimento manti impermeabili di due terrazzi.

Segnatura definitiva
b. 191, fasc. 0780

Edilizia - Tinteggiatura reparti complementari filatura, filatura e varie

Estremi cronologici
1969 - 1970

Contenuto
Preventivi e offerte.

Segnatura definitiva
b. 191, fasc. 0781

Edilizia - Fognatura nuova per centrale termica e reparti complementari di filatura

Estremi cronologici
1969 - 1971

Contenuto
Atti relativi ai lavori di costruzione della fognatura per scarico acque dalla centrale termica e di due tronchi.

Segnatura definitiva
b. 191, fasc. 0782

Edilizia - Tinteggiatura e verniciatura sala telai

Estremi cronologici
1969 - 1972

Contenuto
Preventivi e offerte.

Segnatura definitiva
b. 191, fasc. 0783

Edilizia - Ristrutturazione in Addafilo e Inditex 1973

Estremi cronologici
1973

Contenuto
Offerte e preventivi.

Segnatura definitiva
b. 192, fasc. 0784

Edilizia - Ristrutturazione in Addafilo e Inditex 1973-1974

Estremi cronologici
1973 - 1974

Contenuto
Disegni tecnici.

Segnatura definitiva
b. 193, fasc. 0785

Edilizia - Ristrutturazione in Addafilo e Inditex 1974

Estremi cronologici
1974

Contenuto
Offerte e preventivi.

Segnatura definitiva
b. 194, fasc. 0786

Edilizia - Tinteggiature e verniciature

Estremi cronologici
1973 - 1986

Contenuto
Preventivi e fatture.

Segnatura definitiva
b. 194, fasc. 0787

Edilizia - Varie

Estremi cronologici
1973 - 1987

Contenuto
Preventivi, conferme, calcoli cemento armato.

Segnatura definitiva
b. 194, fasc. 0788

Fosso bergamasco

Estremi cronologici
ultimo quarto sec. XX [La datazione si riferisce alle fotocopie.]

Contenuto
Materiale illustrativo sul Fosso Bergamasco: fotocopie di cabrei settecenteschi, mappe catastali, ritagli stampa.

Segnatura definitiva
b. 195, fasc. 0789

Edilizia - Impermeabilizzazioni

Estremi cronologici
1974 - 1986

Contenuto
Offerte.

Segnatura definitiva
b. 195, fasc. 0790

Edilizia - Reparto filatura

Estremi cronologici
1975 - 1986

Contenuto
Preventivi e fatture.

Segnatura definitiva
b. 195, fasc. 0791

Edilizia - Reparto tessitura

Estremi cronologici
1975 - 1986

Contenuto
Preventivi e disegni tecnici.

Segnatura definitiva
b. 195, fasc. 0792

Edilizia tintoria

Estremi cronologici
1976 - 1979

Contenuto
Preventivi.

Segnatura definitiva
b. 195, fasc. 0793

Edilizia - Restauri ecc.: Intervento regionale LR 6 agosto 1984 n. 39

Estremi cronologici
1984 - 1985

Contenuto
Offerte.

Segnatura definitiva
b. 195, fasc. 0794

4.3.63 "Elettrodotto"

Tipologia del livello di descrizione
sottoserie

Estremi cronologici
1971 - 1972

Consistenza archivistica
1 unità

Unità archivistica

Elettrodotto Enel per richiesta aumento di potenza

Estremi cronologici
1971 - 1972

Contenuto
Corrispondenza con ENEL.

Segnatura definitiva
b. 195, fasc. 0795

4.3.64 "Energia elettrica"

Tipologia del livello di descrizione
sottoserie

Estremi cronologici
1912 - 2011

Consistenza archivistica
25 unità

Contenuto
Per uniformità sono stati inseriti qui anche i fascicoli che si trovavano originariamente alla lettera T dello schedario sotto la denominazione "Tariffe energia elettrica".

Unità archivistiche

Benigno Crespi - Energia elettrica - Contratti di fornitura, convenzioni, ecc.

Estremi cronologici
1920 - 1940

Contenuto
Copia della convenzione tra la Società anonima per le forze idrauliche di Trezzo sull'Adda Benigno Crespi e la Società anonima Benigno Crespi in merito alla fornitura di energia elettrica; prospetti dei consumi di energia elettrica, corrispondenza relativa all'adeguamento delle tariffe, ricevute di pagamento, minute e copie dei

contratti di fornitura, studi sulla convenienza di concludere un nuovo contratto di fornitura o di installare un gruppo termoelettrico di adeguata potenza.

Segnatura definitiva
b. 196, fasc. 0796

Benigno Crespi - Energia elettrica e gas - Licenze di esercizio, imposte e tasse

Estremi cronologici
1924 - 1949

Contenuto
Convenzioni con l'Ufficio tecnico di Finanza della Provincia di Bergamo per l'imposta sul consumo di gas ed energia elettrica per illuminazione da parte della S.A. Benigno Crespi; prospetti riepilogativi delle imposte e tasse pagate al Comune di Capriate San Gervasio; quietanze di pagamento; denuncia di officina di corrente elettrica sostitutiva di proprietà della Stabilimenti tessili italiani.

Segnatura definitiva
b. 196, fasc. 0797

Stabilimenti tessili italiani - Turbo alternatore Tosi-Brown Boveri. Turbo riduttore alternatore Cantieri del Tirreno - E. Marelli

Estremi cronologici
1947 - 1986

Contenuto
Fornitura turbo riduttore alternatore Cantieri del Tirreno di Genova ed Ercole Marelli di Milano; studio sul costo di energia termoelettrica in rapporto al miglioramento dei rendimenti di moderni generatori di vapore.
Allegata esigua documentazione relativa a un turbo alternatore Franco Tosi - Brown Boveri di Milano.

Segnatura definitiva
b. 196, fasc. 0798

Benigno Crespi - Regolazione deflusso del lago di Como

Estremi cronologici
[1918] - 1925

Contenuto
Opuscolo a stampa "La regolazione del deflusso del lago di Como" estratto da "L'energia elettrica", fasc. III, volume II, marzo 1925.
Schema di costituzione di un consorzio tra la Società generale italiana Edison di elettricità, la Società per le forze idrauliche di Trezzo d'Adda, la S.A. Benigno Crespi di filatura cotone e il Linificio canapificio nazionale.
Planimetrie delle opere sul lago di Como, sul lago di Olgiate e nel fiume Adda inerenti la regolazione del deflusso, della navigazione e dell'utilizzazione industriale.

Segnatura definitiva
b. 196, fasc. 0799

Benigno Crespi - Dati statistici energia elettrica

Estremi cronologici
1922 - 1949

Contenuto
Denunce mensili di produzione e consumi di energia elettrica; denunce impianti: circolari del Corpo Reale del Genio civile, della Prefettura della Provincia di Bergamo e del Ministero dei lavori pubblici in merito alle denunce di produzione di energia elettrica; corrispondenza con l'Unione nazionale fascista industrie elettriche (U.N.F.I.E.L.) e l'Ufficio mobilitazione energia elettrica (U.M.E.T.), statistiche mensili dei consumi; rapporti mensili di produzione.

Segnatura definitiva
b. 196, fasc. 0800

Stabilimenti tessili italiani - Energia elettrica frazione - Installazione contatori

Estremi cronologici
1933 - 1937

Contenuto
Consumi di energia elettrica e forza motrice nella frazione Crespi: prospetti riepilogativi, elenchi degli abitanti della frazione con indicazione dela presenza in casa di cucina elettrica, scaldabagno, fornello, ferro da stiro; installazione dei contatori della luce in frazione, distinti tra luce industriale e illuminazione pubblica; riepilogo delle lampadine installate nelle case; elenchi degli utenti luce ed energia neon dipendenti dallo stabilimento con indicazione delle diverse tipologie di lampade presenti e del diverso utilizzo di energia come motrice o per il riscaldamento.

Segnatura definitiva
b. 196, fasc. 0801

Benigno Crespi - Energia elettrica prodotta, consumata, ritirata

Estremi cronologici
1912 - 1950

Contenuto
Energia elettrica erogata dalla centrale idroelettrica di Trezzo; relazione sulla produzione di energia, prelievi e fattore di potenza; statistica sui servizi e utenze della centrale di Crespi; prelievi di energia elettrica da Trezzo; prelievo Orobie e rifasamento Crespi.

Segnatura definitiva
b. 196, fasc. 0802

Stabilimenti tessili italiani - Prove di consumo energia elettrica su filatoio con lubrificanti diversi

Estremi cronologici
1933 - 1935

Contenuto
Prove di consumo e di assorbimento energia elettrica dei diversi macchinari di filatura lubrificati con olio FIAT.

Segnatura definitiva
b. 196, fasc. 0803

Stabilimenti tessili italiani - Paranchi elettrici per apparecchi tintura Thies e imbozzimatrici

Estremi cronologici
1943

Contenuto
Preventivi e materiale illustrativo relativo a paranchi elettrici per apparecchi di tintura e per imbozzimatrici.

Segnatura definitiva
b. 196, fasc. 0804

Stabilimenti tessili italiani - Cabine elettriche di trasformazione

Estremi cronologici
1950

Contenuto
Sistemazione della nuova cabina di trasformazione e distribuzione del reparto di filatura: preventivi e relazioni tecniche.

Segnatura definitiva
b. 196, fasc. 0805

Energia: Cogenerazione, ricupero, risparmio (notizie, offerte, pubblicità)

Estremi cronologici
1953 - circa 1990

Contenuto
Pubblicazioni ENEL.

Segnatura definitiva
b. 197, fasc. 0806

Energia elettrica - Assorbimento motori macchine

Estremi cronologici
1956 - 1960

Contenuto
Prospetti delle prove assorbimento motori dei macchinari.

Segnatura definitiva
b. 197, fasc. 0807

Energia elettrica - Fornitura a terzi

Estremi cronologici
1960 - 1962

Contenuto
Fornitura a terzi di energia elettrica.

Segnatura definitiva
b. 197, fasc. 0808

Tariffe energia elettrica - Condizioni per fornitura

Estremi cronologici
1961 - 1970

Contenuto
Comunicazioni circa le condizioni generali di fornitura di energia elettrica; direttive e circolari.

Segnatura definitiva
b. 197, fasc. 0809

Energia elettrica - Collegamenti, distribuzione interna, consulenza su centrali

Estremi cronologici
1963 - 1971

Contenuto
Analisi e proposte per miglioramento degli impianti di produzione e distribuzione.

Segnatura definitiva
b. 197, fasc. 0810

Tariffe energia elettrica - Fondo di compensazione per l'unificazione delle tariffe

Estremi cronologici
1966 - 1967

Contenuto
Specifiche e denunce all'Utif.

Segnatura definitiva
b. 197, fasc. 0811

Energia elettrica - Forniture di soccorso, marcia in parallelo, scambi di energia

Estremi cronologici
1969

Contenuto
Relazione riservata sui contatti tra Enel e Unapace.

Segnatura definitiva
b. 197, fasc. 0812

Energia elettrica - Impianti, ammodernamento, preventivi

Estremi cronologici
1971 - 1972

Contenuto
Preventivi.

Segnatura definitiva
b. 197, fasc. 0813

Energia elettrica Enel - Contratti, fatture

Estremi cronologici
1973 - 1982

Contenuto
Contratti e fatture ENEL.

Segnatura definitiva
b. 197, fasc. 0814

Energia elettrica - Impianti elettrici ammodernamento e ristrutturazione fase esecutiva

Estremi cronologici
1971 - 1972

Contenuto
Atti relativi ai lavori di ammodernamento degli impianti elettrici e preventivi relativi.

Segnatura definitiva
b. 197, fasc. 0815

Energia elettrica - Tariffe

Estremi cronologici
1974 - 1984

Contenuto
Circolari.

Segnatura definitiva
b. 197, fasc. 0816

Energia elettrica: Scarsità, emergenza Enel

Estremi cronologici
1979 - 1981

Contenuto
Preavviso di interruzione attività lavorativa Addafilo, piano di emergenza ENEL per la sicurezza del servizio elettrico.

Segnatura definitiva
b. 197, fasc. 0817

Energia: Inchieste, studi, questionari, proposte

Estremi cronologici
1979 - 1983

Contenuto
Inchieste, studi, questionari, proposte.

Segnatura definitiva
b. 197, fasc. 0818

Energia elettrica: Gruppi elettrogeni

Estremi cronologici
1981 - 1989

Contenuto
Cataloghi.

Segnatura definitiva
b. 197, fasc. 0819

Energia elettrica Addafilo Inditex Leglerdenim ecc.

Estremi cronologici
1983 - 2011

Contenuto
Prospetti consumi energia elettrica installata e assorbita, concessione precaria sottoscritta tra Leglerdenim e il sig. Paolo Milluzzo, visure camerali, opuscoli e rassegna stampa sulle energie alternative.

Segnatura definitiva
b. 197, fasc. 0820

4.3.65 "Fabbro"

Tipologia del livello di descrizione
sottoserie

Estremi cronologici
circa 2000

Consistenza archivistica
1 unità

Unità archivistica

Fabbri: Ferro battuto per il rifacimento della decorazione dei pennoni sull'edificio centrale dello stabilimento

Estremi cronologici
circa 2000

Contenuto
Cataloghi, rassegna stampa.

Segnatura definitiva
b. 198, fasc. 0821

4.3.66 "Faldatrice"

Tipologia del livello di descrizione
sottoserie

Estremi cronologici
1960 - 1965

Consistenza archivistica
1 unità

Unità archivistica

Faldatrice - Misuratrice e revisionatrice

Estremi cronologici
1960 - 1965

Contenuto
Preventivi.

Segnatura definitiva
b. 198, fasc. 0822

4.3.67 "Fallimento Royal"

Tipologia del livello di descrizione
sottoserie

Estremi cronologici
1968

Consistenza archivistica
1 unità

Unità archivistica

Fallimento Royal

Estremi cronologici
1968

Contenuto
Nota dell'asta per fallimento della Royal per acquisto macchinari.

Segnatura definitiva
b. 198, fasc. 0823

4.3.68 "Ferie personale"

Tipologia del livello di descrizione
sottoserie

Estremi cronologici
1975 - 1986

Consistenza archivistica
1 unità

Unità archivistica

Ferie - Lavori da effettuare e personale necessario

Estremi cronologici
1975 - 1986

Contenuto
Lavori da svolgere durante le ferie estive: predisposizione turni e materiali necessari.

Segnatura definitiva
b. 198, fasc. 0824

4.3.69 "Fibre artificiali"

Tipologia del livello di descrizione
sottoserie

Estremi cronologici
1968

Consistenza archivistica
1 unità

Unità archivistica

Fibre artificiali - Macchinario

Estremi cronologici
1968

Contenuto
Preventivo dell'Officina meccanica Pierino Ferrario & C. di Legnano.

Segnatura definitiva
b. 198, fasc. 0825

4.3.70 "Filatoi e filatura"

Tipologia del livello di descrizione
sottoserie

Estremi cronologici
[circa 1930] - 1985

Consistenza archivistica
24 unità

Unità archivistiche

Stabilimenti tessili italiani - Costo cilindri pressione selfactings

Estremi cronologici
[circa 1930] [Anni '30.]

Contenuto
Costo cilindri pressione selfactings.

Segnatura definitiva
b. 199, fasc. 0826

Stabilimenti tessili italiani - Cilindri pulitori in uso in filatura

Estremi cronologici
[circa 1930] [Anni '30.]

Contenuto
Prospetto riepilogativo dei cilindri pulitori per ciascuna macchina (2 copie).

Segnatura definitiva
b. 199, fasc. 0827

Stabilimenti tessili italiani - Assorbimento energia elettrica macchine Filatura e reparti Complementari di Filatura

Estremi cronologici
[circa 1930] [Anni '30.]

Contenuto
Percentuali di resa progressive in filato delle singole fasi di filatura calcolate agli effetti dei conteggi di assorbimento di energia elettrica del macchinario.

Segnatura definitiva
b. 199, fasc. 0828

Stabilimenti tessili italiani - Installazione filatoi ad anello in sostituzione degli ultimi selfacting

Estremi cronologici
1932 - 1939

Contenuto
Sostituzione dei ring Platt con nuovi ring Marzoli nel reparto Filatura: promemoria dell'Ufficio Tecnico, schemi degli ingombri, preventivi e carteggio relativo.

Segnatura definitiva
b. 199, fasc. 0829

Stabilimenti tessili italiani - Macchinario di apertura, pulitura e battitura

Estremi cronologici
1932 - 1941

Contenuto
Preventivi di impianti automatici di apertura, pulitura e doppia battitura, con carteggio relativo; richiesta di licenza inoltrata alla Federazione Fascista Industriali Cotonieri di importazione dalla Svizzera di un apritoio verticale con pulitrice.

Segnatura definitiva
b. 199, fasc. 0830

Stabilimenti tessili italiani - Sistemazione reparti

Estremi cronologici
1933

Contenuto
Progetti di sistemazione lavorazioni accessori della filatura; preventivi e previsioni di spesa per opere di sistemazione di locali e reparti tra cui mischia, battitoi, cascami, incassatura filati e magazzini.

Segnatura definitiva
b. 199, fasc. 0831

Stabilimenti tessili italiani - Filatura sperimentale

Estremi cronologici
1934 - 1937

Contenuto
Planimetrie Rings di filatura sperimentale e lettera accompagnatoria della F.lli Marzoli & C. di Palazzolo sull'Oglio.

Segnatura definitiva
b. 199, fasc. 0832

Stabilimenti tessili italiani - Pulegge e comandi per macchine di filatura

Estremi cronologici
1937 - 1939

Contenuto
Prospetti riepilogativi della velocità dei fusi e dotazione di pulegge della Filatura, proposta di modifica alle pulegge "rings", preventivi per forniture di nuovi macchinari.

Segnatura definitiva
b. 199, fasc. 0833

Stabilimenti tessili italiani - Trasporto cotone, aspirazione polveri e segnalazione incendi

Estremi cronologici
1937 - 1947

Contenuto
Progetti di impianto di aspirazione e filtrazione polveri dei reparti Mischia e Batteria; preventivo e descrizione del sistema S.A.P. per la segnalazione automatica degli incendi; progetto di impianto per il trasporto automatico del cotone.

Segnatura definitiva
b. 199, fasc. 0834

Stabilimenti tessili italiani - Nuova Pettinatura

Estremi cronologici
1939 - 1943

Contenuto
Preventivi di impianti di forza motrice, illuminazione, condizionamento aria e antincendio per il reparto Pettinatura; preventivi di opere edili per coperture "a ched", nuova pavimentazione e lucernari in vetri termolux per il medesimo reparto; fornitura nuovi macchinari.

Segnatura definitiva
b. 199, fasc. 0835

Stabilimenti tessili italiani - Torsiometro

Estremi cronologici
1941

Contenuto
Preventivi di torsiometri per filati a mano ed elettrici.

Segnatura definitiva
b. 199, fasc. 0836

Stabilimenti tessili italiani - Impianto spruzzatura "Puremor"

Estremi cronologici
1950 settembre 25

Contenuto
Caratteristiche dell'apparecchiatura elettrica del complesso di circolazione e miscela "Puremor"; caratteristiche dell'apparecchiatura elettrica per l'impianto spruzzatore "Puremor".

Segnatura definitiva
b. 199, fasc. 0837

Filatura accessori - Mollette fermacartellino tipo Gmoehling

Estremi cronologici
1956 - 1960

Contenuto
Fornitura di mollette ferma cartellino e separatore per rings, dati relativi alla produzione e ordini di lavorazione dalla Direzione industriale.

Segnatura definitiva
b. 200, fasc. 0838

Filatura - Varie

Estremi cronologici
1958 - 1959

Contenuto
Fornitura di separatore per rings, dati relativi alla produzione e ordini di lavorazione dalla Direzione industriale.

Segnatura definitiva
b. 200, fasc. 0839

Filatoi nuovi e modificati

Estremi cronologici
1958 - 1962

Contenuto
Prospetti di rilevazione della velocità di avviamento e preventivi.

Segnatura definitiva
b. 200, fasc. 0840

Filatoi - Modifica spoliere (disegni)

Estremi cronologici
1961

Contenuto
Proposte di modifica dei rings con preventivi e disegni tecnici.

Segnatura definitiva
b. 200, fasc. 0841

Filatoi

Estremi cronologici
1961 - 1971

Contenuto
Preventivi e ordini, con disegni tecnici.

Segnatura definitiva
b. 200, fasc. 0842

Filatura Inditex - Macchinario (esclusi i filatoi)

Estremi cronologici
1972 - 1974

Contenuto
Preventivi, offerte e ordini.

Segnatura definitiva
b. 200, fasc. 0843

Filatura Addafilo (già STI) - Ridimensionamento e ristrutturazione

Estremi cronologici
1973 - 1978

Contenuto
Offerte, ordini e disegni tecnici.

Segnatura definitiva
b. 200, fasc. 0844

Filatoi a rotore (open-end)

Estremi cronologici
1974 - 1985

Contenuto
Programma di manutenzione dei filatoi, offerte e disegni tecnici.

Segnatura definitiva
b. 200, fasc. 0845

Filatura in origine Inditex - Macchinario (esclusi i filatoi)

Estremi cronologici
1975 - 1984

Contenuto
Preventivi e disegni tecnici.

Segnatura definitiva
b. 201, fasc. 0846

Filatura già Addafilo: Trasferimento macchine alla filatura già Inditex

Estremi cronologici
1979 - 1981

Contenuto
Offerte e disegni tecnici.

Segnatura definitiva
b. 201, fasc. 0847

Filatoi ad anelli

Estremi cronologici
1984 - 1985

Contenuto
Disegni tecnici e offerte.

Segnatura definitiva
b. 201, fasc. 0848

Filatura: Carde Marzoli C300 e pulizia ciclica carde Marzoli C40

Estremi cronologici
1985

Contenuto
Offerte e disegni tecnici.

Segnatura definitiva
b. 201, fasc. 0849

4.3.71 "Filature di Ivrea e Varallo Pombia"

Tipologia del livello di descrizione
sottoserie

Estremi cronologici
1970 - 1971

Consistenza archivistica
1 unità

Unità archivistica

Filature di Ivrea e Varallo Pombia

Estremi cronologici
1970 - 1971

Contenuto
Preventivi e note spese, con disegni tecnici.

Segnatura definitiva
b. 201, fasc. 0850

4.3.72 "Filtri"

Tipologia del livello di descrizione
sottoserie

Estremi cronologici
[metà sec. XX] - 1966

Consistenza archivistica
3 unità

Unità archivistiche

Stabilimenti tessili italiani - Filtro acqua industriale alle vasche - Miglioramento

Estremi cronologici
[metà sec. XX ?] [Senza data.]

Contenuto
Relazione per il miglioramento del filtro dell'acqua industriale alle vasche (dattiloscritto in francese).

Segnatura definitiva

b. 201, fasc. 0851

Filtro per trattamento olio per trasformatore

Estremi cronologici
1960 - 1966

Contenuto
Preventivi e offerte.

Segnatura definitiva
b. 201, fasc. 0852

Filtri aria

Estremi cronologici
1961 - 1963

Contenuto
Offerte e corrispondenza con fornitori.

Segnatura definitiva
b. 201, fasc. 0853

4.3.73 "Finissaggio denim"

Tipologia del livello di descrizione
sottoserie

Estremi cronologici
1977 - 1984

Consistenza archivistica
1 unità

Unità archivistica

Finissaggio denim: Trasferimento da Ponte San Pietro (non realizzato)

Estremi cronologici
1977 - 1984

Contenuto
Offerte, progetto, elenchi di macchinari, organico, produzioni e rese.

Segnatura definitiva
b. 201, fasc. 0854

4.3.74 "Flussimetri"

Tipologia del livello di descrizione
sottoserie

Estremi cronologici
1974 - 1975

Consistenza archivistica
1 unità

Unità archivistica

Flussimetri

Estremi cronologici
1974 - 1975

Contenuto
Preventivi e ordini.

Segnatura definitiva
b. 201, fasc. 0855

4.3.75 "Fognature e fosse biologiche"

Tipologia del livello di descrizione
sottoserie

Estremi cronologici
1950 - 1966

Consistenza archivistica
3 unità

Unità archivistiche

Fognatura stabilimento STI - Brembo

Estremi cronologici
1950 - 1958

Contenuto
Notifiche della convenzione stipulata con la ditta Luigi Garavaglia di San Pietro all'Olmo per la costruzione della deviazione della fognatura.

Segnatura definitiva
b. 201, fasc. 0856

Fosse biologiche

Estremi cronologici
1961

Contenuto
Corrispondenza fornitori.

Segnatura definitiva
b. 201, fasc. 0857

Fognatura di Trezzo

Estremi cronologici
1965 - 1966

Contenuto
Carteggio con l'ufficio del Genio civile per scarico fognatura.

Segnatura definitiva
b. 201, fasc. 0858

4.3.76 "Fonometro"

Tipologia del livello di descrizione
sottoserie

Estremi cronologici
1961

Consistenza archivistica
1 unità

Unità archivistica

Fonometro

Estremi cronologici
1961

Contenuto
Prove eseguite.

Segnatura definitiva
b. 202, fasc. 0859

4.3.77 "Foresteria"

Tipologia del livello di descrizione
sottoserie

Estremi cronologici

1983

Consistenza archivistica
1 unità

Unità archivistica

Foresteria nello stabilimento (non realizzata)

Estremi cronologici
1983

Contenuto
Disegni tecnici.

Segnatura definitiva
b. 202, fasc. 0860

4.3.78 "Fotocamere"

Tipologia del livello di descrizione
sottoserie

Estremi cronologici
circa 1980 - [circa 2000]

Consistenza archivistica
2 unità

Unità archivistiche

Fotocamere (macchine fotografiche)

Estremi cronologici
circa 1980 - circa 1990

Contenuto
Cataloghi.

Segnatura definitiva
b. 202, fasc. 0861

Fotocamere (macchine fotografiche)

Estremi cronologici
[circa 1990] - [circa 2000]

Contenuto
Opuscoli pubblicitari di diverse macchine fotografiche.

Segnatura definitiva
b. 202, fasc. 0862

4.3.79 "Frigoriferi"

Tipologia del livello di descrizione
sottoserie

Estremi cronologici
1960 - 1970

Consistenza archivistica
1 unità

Unità archivistica

Frigoriferi

Estremi cronologici
1960 - 1970

Contenuto
Corrispondenza fornitori.

Segnatura definitiva
b. 202, fasc. 0863

4.3.80 "Funi"

Tipologia del livello di descrizione
sottoserie

Estremi cronologici
[fine sec. XX]

Consistenza archivistica
1 unità

Unità archivistica

Funi

Estremi cronologici
[fine sec. XX]

Contenuto
Catalogo.

Segnatura definitiva

b. 202, fasc. 0864

4.3.81 "Gasatrici e gasatura"

Tipologia del livello di descrizione
sottoserie

Estremi cronologici
1928 - 1970

Consistenza archivistica
5 unità

Unità archivistiche

Stabilimenti tessili italiani - Gasatrici

Estremi cronologici
1928 - 1950

Contenuto
Macchine gasatrici per filati: preventivi delle diverse ditte interpellate, consumi elettrici previsti e carteggio relativo.

Segnatura definitiva
b. 203, fasc. 0865

Gasatrici - Accessori per dette e varie

Estremi cronologici
1952 - 1960

Contenuto
Preventivi e carteggio con le ditte fornitrici dei macchinari e degli accessori.

Segnatura definitiva
b. 203, fasc. 0866

Gasatrici - Aspirazione combusti

Estremi cronologici
1959 - 1970

Contenuto
Preventivi e carteggio con le ditte fornitrici dei macchinari e degli accessori.

Segnatura definitiva
b. 203, fasc. 0867

Gasatrici - Nuove unità

Estremi cronologici
1961 - 1966

Contenuto
Preventivi e cataloghi macchinari.

Segnatura definitiva
b. 203, fasc. 0868

Gasatura

Estremi cronologici
1961 - 1970

Contenuto
Preventivi e ordini.

Segnatura definitiva
b. 203, fasc. 0869

4.3.82 "Giunti centrifughi"

Tipologia del livello di descrizione
sottoserie

Estremi cronologici
1959

Consistenza archivistica
1 unità

Unità archivistica

Giunti centrifughi

Estremi cronologici
1959

Contenuto
Richiesta di revisione dei giunti alla ditta G. Cesare Ranzi di Legnano.

Segnatura definitiva
b. 203, fasc. 0870

4.3.83 "Gru"

Tipologia del livello di descrizione
sottoserie

Estremi cronologici
1957 - 1985

Consistenza archivistica
3 unità

Unità archivistiche

Gru a ponte per magazzino filati e cotoni

Estremi cronologici
1957 - 1968

Contenuto
Preventivi.

Segnatura definitiva
b. 203, fasc. 0871

Gru, apparecchi di sollevamento: Manutenzione

Estremi cronologici
1979 - 1985

Contenuto
Offerte.

Segnatura definitiva
b. 203, fasc. 0872

Gru per movimentazione subbi

Estremi cronologici
1981

Contenuto
Offerte.

Segnatura definitiva
b. 203, fasc. 0873

4.3.84 "Gruppo elettrogeno e statico"

Tipologia del livello di descrizione
sottoserie

Estremi cronologici
[1950] - 1980

Consistenza archivistica

7 unità

Unità archivistiche

Gruppo elettrogeno con motore diesel Wortington - Libretti di istruzione

Estremi cronologici
[1950]

Contenuto
Manuali di istruzione.

Segnatura definitiva
b. 203, fasc. 0874

Gruppo elettrogeno con motore diesel Wortington - Iniettori per motore diesel Worthington

Estremi cronologici
1956 - 1957

Contenuto
Preventivi.

Segnatura definitiva
b. 203, fasc. 0875

Gruppo elettrogeno con motore diesel Wortington - Ricuperato e calore gas di scarico motore Worthington

Estremi cronologici
1958

Contenuto
Preventivi.

Segnatura definitiva
b. 203, fasc. 0876

Gruppo elettrogeno con motore diesel Wortington - Pompa circolazione acqua di scorta per motore diesel Worthington

Estremi cronologici
1960

Contenuto
Preventivi.

Segnatura definitiva

b. 203, fasc. 0877

Gruppo elettrogeno con motore diesel Wortington - Segmenti per pistoni motore diesel

Estremi cronologici
1960

Contenuto
Preventivi.

Segnatura definitiva
b. 203, fasc. 0878

Gruppo elettrogeno con motore diesel Wortington - Revisioni e accessori

Estremi cronologici
1960 - 1971

Contenuto
Preventivi per la fornitura di accessori e revisioni.

Segnatura definitiva
b. 203, fasc. 0879

Gruppi statici di continuità (energia elettrica)

Estremi cronologici
1980

Contenuto
Offerte.

Segnatura definitiva
b. 203, fasc. 0880

4.3.85 "Guarnizioni"

Tipologia del livello di descrizione
sottoserie

Estremi cronologici
1967

Consistenza archivistica
1 unità

Unità archivistica

Guarnizioni

Estremi cronologici
1967

Contenuto
Offerta della ditta Bond International del New Jersey.

Segnatura definitiva
b. 203, fasc. 0881

4.3.86 "Illuminazione"

Tipologia del livello di descrizione
sottoserie

Estremi cronologici
1933 - 1971

Consistenza archivistica
8 unità

Unità archivistiche

Stabilimenti tessili italiani - Linea elettrica per illuminazione lungo la strada alzaia del Naviglio Martesana

Estremi cronologici
1933 - 1955

Contenuto
Carteggio con il Corpo Reale del Genio civile in merito alla concessione di una linea di illuminazione elettrica lungo la strada alzaia del Naviglio della Martesana, tra le Cartiere Binda, la passerella pedonale di proprietà della ditta Benigno Crespi e il ponte pedonale di Concesa.

Segnatura definitiva
b. 204, fasc. 0882

Stabilimenti tessili italiani - Illuminazione a fluorescenza

Estremi cronologici
1948 - 1960

Contenuto
Fornitura di lampade, tubi fluorescenti, lampadari: preventivi, materiale illustrativo, carteggio relativo.
Impianto di illuminazione con lampade fluorescenti per i nuovi reparti complementari della filatura: preventivi, schemi elettrici degli impianti, carteggio relativo alla fornitura.

Segnatura definitiva
b. 204, fasc. 0883

Illuminazione di sicurezza centrale termica galleria filatura reparti complementari

Estremi cronologici
1956 - 1963

Contenuto
Offerte per apparecchiatura elettrica di emergenza.

Segnatura definitiva
b. 204, fasc. 0884

Illuminazione pubblica Crespi

Estremi cronologici
1957

Contenuto
Offerte per l'impianto di illuminazione pubblica del Villaggio Crespi.

Segnatura definitiva
b. 204, fasc. 0885

Illuminazione artificiale

Estremi cronologici
1957 - 1969

Contenuto
Offerte per armature stradali,

Segnatura definitiva
b. 204, fasc. 0886

Illuminazione cortile e muro cinta

Estremi cronologici
1963 - 1965

Contenuto
Offerte della Osram di Milano.

Segnatura definitiva
b. 204, fasc. 0887

Illuminazione stabilimento con energia elettrica Enel e Stabilimenti tessili italiani

Estremi cronologici
1967

Contenuto
Preventivi per la fornitura del materiale per la realizzazione di una linea elettrica.

Segnatura definitiva
b. 204, fasc. 0888

Illuminazione pubblica del villaggio - Cessione dell'impianto al Comune

Estremi cronologici
1969 - 1971

Contenuto
Atti relativi alla cessione dell'impianto di illuminazione elettrica al Comune di Capriate.

Segnatura definitiva
b. 204, fasc. 0889

4.3.87 "Imballo rocche"

Tipologia del livello di descrizione
sottoserie

Estremi cronologici
1938 - 1978

Consistenza archivistica
2 unità

Unità archivistiche

Stabilimenti tessili italiani - Imballo filati

Estremi cronologici
1938

Contenuto
Preventivo per presse idrauliche per pacchi della ditta Cesare Galbadini di Gallarate (Va).

Segnatura definitiva
b. 204, fasc. 0890

Imballo rocche: Forno per

Estremi cronologici
1978

Contenuto
Offerte e cataloghi.

Segnatura definitiva
b. 204, fasc. 0891

4.3.88 "Imbozzimatrici e imbozzimatura"

Tipologia del livello di descrizione
sottoserie

Estremi cronologici
1936 - 1986

Consistenza archivistica
10 unità

Unità archivistiche

Stabilimenti tessili italiani - Prove su imbozzimatrici

Estremi cronologici
1936

Contenuto
Appunti relativi a misurazioni e prove di funzionamento delle imbozzimatrici.

Segnatura definitiva
b. 204, fasc. 0892

Stabilimenti tessili italiani - Imbozzimatrici, accessori, cambio velocità

Estremi cronologici
1945 - 1950 [Antecedenti al 1933.]

Contenuto
Relazioni tecniche relative alle imbozzimatrici e agli apparecchi di regolazione della temperatura e densità dell'appretto.

Segnatura definitiva
b. 204, fasc. 0893

Stabilimenti tessili italiani - Preasciugamento filato imbozzimato con raggi infrarossi

Estremi cronologici
1949 - 1950

Contenuto
Progetto di prosciugamento orditi imbozzimati con raggi infrarossi: preventivi delle ditte Philips S.p.a. e e Dott. Ing. Mario Veneziani di Milano, relazioni interne sull'utilizzo dei raggi infrarossi nell'imbozzimatura; prove dell'impianto "Infrarot".

Segnatura definitiva
b. 204, fasc. 0894

Imbozzimatura - Preasciugamento a raggi infrarossi

Estremi cronologici
1951 - 1957

Contenuto
Preventivi e carteggio con le ditte fornitrici di impianti a raggi infrarossi per il pre asciugamento.

Segnatura definitiva
b. 205, fasc. 0895

Imbozzimatrici e accessori

Estremi cronologici
1951 - 1967

Contenuto
Preventivi e carteggio con le ditte fornitrici di accessori per imbozzimatrici e impianti a raggi infrarossi per il pre asciugamento.

Segnatura definitiva
b. 205, fasc. 0896

Imbozzimatrice - Acquisto nuova cappa

Estremi cronologici
1963

Contenuto
Offerte.

Segnatura definitiva
b. 205, fasc. 0897

Imbozzimatrici (macchine)

Estremi cronologici
1973 - 1986

Contenuto
Preventivi e disegni tecnici.

Segnatura definitiva
b. 205, fasc. 0898

Imbozzimatura - Spostamento (non realizzato)

Estremi cronologici
1975 - 1976

Contenuto
Lavori da eseguire e disegni tecnici.

Segnatura definitiva
b. 205, fasc. 0899

Imbozzimatrici: Aspirazione polveri

Estremi cronologici
1980 - 1982

Contenuto
Offerte e disegni tecnici.

Segnatura definitiva
b. 205, fasc. 0900

Imbozzimatura: Ricupero calore

Estremi cronologici
1980 - 1984

Contenuto
Offerte.

Segnatura definitiva
b. 205, fasc. 0901

4.3.89 "Impianti"

Tipologia del livello di descrizione
sottoserie

Estremi cronologici
1912 - 1985

Consistenza archivistica
13 unità

Contenuto
Per uniformità è stato inserito qui anche il fascicolo che si trovava originariamente alla lettera R dello schedario sotto la denominazione "Rifasamento impianti elettrici".

Unità archivistiche

Benigno Crespi - Convenzione con il Comune di Capriate per l'impianto e fornitura di acqua potabile

Estremi cronologici
1912

Contenuto
Convenzione con il Comune di Capriate San Gervasio per la creazione di una collegamento dal Comune di Capriate alla conduttura d'acqua potabile della frazione Crespi di proprietà della ditta Benigno Crespi e la fornitura di acqua; carteggio preparatorio.

Segnatura definitiva
b. 205, fasc. 0902

Stabilimenti tessili italiani - Impianto frigorifero per mercerizzo

Estremi cronologici
1938 - 1940

Contenuto
Nuovo impianto frigorifero per i reparti Tintoria Tessuti e Tintoria Filati: preventivi delle ditte contattate; progetto e preventivo della S.A. Ing. E. Bazzi & C. di Milano con relativo carteggio.

Segnatura definitiva
b. 205, fasc. 0903

Stabilimenti tessili italiani - Impianto di amplificazione centralizzato per diffusioni sonore

Estremi cronologici
1940

Contenuto
Preventivo della ditta S.A.F.A.R. - Società anonima fabbricazione apparecchi radiofonici di Milano per un impianto di amplificazione centralizzato per gli stabilimenti di Crespi d'Adda, progetto, monografia con descrizione dettagliata dell'impianto.

Segnatura definitiva
b. 206, fasc. 0904

Stabilimenti tessili italiani - Impianto per candeggio e tintura Thies-Ilma

Estremi cronologici
1940 - 1946

Contenuto
Installazione di nuovi impianti Thias per la tintura e il candeggio di materiali in fiocco, in nastro ed in filato; carteggio con la ditta fornitrice e con il suo rappresentante italiano; richiesta di autorizzazione al Ministero delle Corporazioni e alla Federazione Nazionale Fascista degli Industriali Cotonieri ad importare macchinari dalla Germania.

Segnatura definitiva
b. 206, fasc. 0905

Stabilimenti tessili italiani - Impianti elettrici per forza motrice reparti complementari di filatura

Estremi cronologici
1947 - 1948

Contenuto
Preventivi, relazioni tecniche e schemi degli impianti dei reparti complementari di filatura e dei cunicoli dei medesimi reparti.

Segnatura definitiva
b. 206, fasc. 0906

Rifasamento impianti elettrici

Estremi cronologici
1956 - 1966

Contenuto
Preventivi e corrispondenza fornitori.

Segnatura definitiva
b. 207, fasc. 0907

Impianti nuovi - Progressione lavori

Estremi cronologici
1961 - 1963

Contenuto
Monitoraggio sul rendimento dei nuovi impianti.

Segnatura definitiva
b. 207, fasc. 0908

Impianti elettrici per filatura e tessitura Inditex - Disegni schematici

Estremi cronologici
1973

Contenuto
Disegni tecnici.

Segnatura definitiva
b. 207, fasc. 0909

Impianti elettrici per filatura, tintoria e tessitura Inditex - Progetti e preventivi

Estremi cronologici
1973 - 1975

Contenuto
Progetti e preventivi.

Segnatura definitiva
b. 207, fasc. 0910

Impianti elettrici per Addafilo

Estremi cronologici
1973 - 1975

Contenuto
Offerte e disegni tecnici.

Segnatura definitiva
b. 207, fasc. 0911

Impianti idrotermici

Estremi cronologici
1973 - 1985

Contenuto
Offerte, preventivi e disegni tecnici.

Segnatura definitiva
b. 207, fasc. 0912

Impianti elettronici - Manutenzione

Estremi cronologici
1975 - 1976

Contenuto
Conferme di contratto e di incarico alla ditta Omnia service.

Segnatura definitiva
b. 207, fasc. 0913

Impianti elettrici: Rifasamento

Estremi cronologici
1979 - 1981

Contenuto
Offerte, prospetti potenza e consumi energia elettrica .

Segnatura definitiva
b. 207, fasc. 0914

4.3.90 "Imposte"

Tipologia del livello di descrizione
sottoserie

Estremi cronologici
1962 - 1964

Consistenza archivistica
1 unità

Unità archivistica

Imposta generale entrata IGE su energia elettrica autoprodotta

Estremi cronologici
1962 - 1964

Contenuto
Corrispondenza con l'Unione nazionale aziende produttrici autoconsumatrici di energia elettrica.

Segnatura definitiva
b. 208, fasc. 0915

4.3.91 "Incendi"

Tipologia del livello di descrizione
sottoserie

Estremi cronologici
1941 - 1976

Consistenza archivistica
6 unità

Unità archivistiche

Stabilimenti tessili italiani - Incendio asciugatoio tintoria filati del 18 dicembre 1941

Estremi cronologici
1941 - 1942

Contenuto
Distinte dei materiali utilizzati e della mano d'opera impiegata per riparare i danni causati dall'incendio; relazione della Direzione industriale.

Segnatura definitiva
b. 208, fasc. 0916

Stabilimenti tessili italiani - Incendio in tintoria filati del 30 giugno 1948

Estremi cronologici
1948

Contenuto
Riepilogo di perizia della Riunione Adriatica di Sicurtà, rilievo di massima dei danni eseguito dai servizi tecnici dello stabilimento.

Segnatura definitiva
b. 208, fasc. 0917

Incendio celle di mischie

Estremi cronologici
1951

Contenuto
Elenco dei danni causati dall'incendio del 12 aprile 1951 e appunti dei costi di riparazione.

Segnatura definitiva
b. 208, fasc. 0918

Incendio cunicolo filatoi

Estremi cronologici
1968

Contenuto
Comunicazioni interne e calcolo dei danni.

Segnatura definitiva
b. 208, fasc. 0919

Incendio baracche

Estremi cronologici
1970 - 1971

Contenuto
Denuncia d'incendio, comunicazioni interne e disegni tecnici.

Segnatura definitiva
b. 208, fasc. 0920

Incendi in tessitura

Estremi cronologici
1975 - 1976

Contenuto
Relazioni dei danni e riparazioni degli incendi verificatesi nel reparto tessitura il 12 gennaio 1975 e il 16 gennaio 1976.

Segnatura definitiva
b. 208, fasc. 0921

4.3.92 "Infortuni"

Tipologia del livello di descrizione
sottoserie

Estremi cronologici
1957 - 1982

Consistenza archivistica
2 unità

Contenuto
Per uniformità è stato inserito qui anche il fascicolo che si trovava originariamente alla lettera P dello schedario sotto la denominazione "Prevenzione infortuni".

Unità archivistiche

Infortuni - Applicazione leggi - Prevenzione

Estremi cronologici
1957 - 1971

Contenuto
Lavori per l'adeguamento degli impianti in base alle disposizioni sulla prevenzione infortuni.

Segnatura definitiva
b. 208, fasc. 0922

Prevenzione infortuni

Estremi cronologici
1975 - 1982

Contenuto
Normativa.

Segnatura definitiva
b. 208, fasc. 0923

4.3.93 "Inquinamento idrico e atmosferico"

Tipologia del livello di descrizione
sottoserie

Estremi cronologici
1966 - 1971

Consistenza archivistica
1 unità

Unità archivistica

Inquinamento idrico e atmosferico - Leggi, regolamenti, informazioni

Estremi cronologici
1966 - 1971

Contenuto
Legislazione e regolamenti in materia.

Segnatura definitiva
b. 208, fasc. 0924

4.3.94 "Interruttori, teleriduttori, sezionatori"

Tipologia del livello di descrizione
sottoserie

Estremi cronologici
1956 - 1972

Consistenza archivistica
2 unità

Unità archivistiche

Interruttori - Teleriduttori, sezionatori

Estremi cronologici
1956 - 1960

Contenuto
Preventivi.

Segnatura definitiva
b. 208, fasc. 0925

Interruttori - Teleriduttori, sezionatori

Estremi cronologici
1961 - 1972

Contenuto
Preventivi e offerte, corrispondenza fornitori.

Segnatura definitiva
b. 208, fasc. 0926

4.3.95 "Inventari"

Tipologia del livello di descrizione
sottoserie

Estremi cronologici
1952 - 1964

Consistenza archivistica
1 unità

Unità archivistica

Inventari relativi a macchine calcolatrici e da scrivere in fabbrica

Estremi cronologici
1952 - 1964

Contenuto
Elenchi macchine calcolatrici e da scrivere.

Segnatura definitiva
b. 209, fasc. 0927

4.3.96 "Investimenti"

Tipologia del livello di descrizione
sottoserie

Estremi cronologici
1973 - 1986

Consistenza archivistica
3 unità

Unità archivistiche

Investimenti

Estremi cronologici
1973 - 1974

Contenuto
Piani di investimenti biennali relativi ai diversi reparti.

Segnatura definitiva
b. 209, fasc. 0928

Investimenti

Estremi cronologici
1975 - 1986

Contenuto
Piani di investimenti biennali relativi ai diversi reparti.

Segnatura definitiva
b. 209, fasc. 0929

Investimenti-Acquisti: Proposte per 1987

Estremi cronologici
1986

Contenuto
Offerte e proposte investimenti e manutenzioni straordinarie.

Segnatura definitiva
b. 209, fasc. 0930

4.3.97 "Isolamento termico e acustico"

Tipologia del livello di descrizione
sottoserie

Estremi cronologici
1939 - 1986

Consistenza archivistica
3 unità

Unità archivistiche

Stabilimenti tessili italiani - Isolamento termico per imbozzimatrici e condotte asciugatoio tessuti

Estremi cronologici
1939

Contenuto
Preventivi di materiali per isolamento termico delle imbozzimatrici a tamburo.

Segnatura definitiva
b. 209, fasc. 0931

Isolamento termico per tubazioni

Estremi cronologici
1960 - 1968

Contenuto
Preventivo e carteggio con la ditta fornitrice Tecnologie industriali di Milano.

Segnatura definitiva
b. 209, fasc. 0932

Isolamenti termici e acustici

Estremi cronologici
1973 - 1986

Contenuto
Preventivi e offerte.

Segnatura definitiva
b. 209, fasc. 0933

4.3.98 "ITALAR - TESSI"

Tipologia del livello di descrizione
sottoserie

Estremi cronologici
1970 - 1971

Consistenza archivistica
1 unità

Unità archivistica

ITALAR (Argentina) - TESSI (Partanna Mandello Sicilia)

Estremi cronologici
1970 - 1971

Contenuto
Relazione della visita effettuata alla Tessi.

Segnatura definitiva
b. 209, fasc. 0934

4.3.99 "Laboratorio prove tecnologiche"

Tipologia del livello di descrizione
sottoserie

Estremi cronologici
1962 - 1980

Consistenza archivistica
2 unità

Unità archivistiche

Laboratorio prove tecnologiche

Estremi cronologici
1962 - 1970

Contenuto
Offerte.

Segnatura definitiva
b. 210, fasc. 0935

Laboratorio per prove tecnologiche

Estremi cronologici
1980

Contenuto
Offerte.

Segnatura definitiva
b. 210, fasc. 0936

4.3.100 "Laminati plastici"

Tipologia del livello di descrizione
sottoserie

Estremi cronologici
1959

Consistenza archivistica
1 unità

Unità archivistica

Laminati plastici trasparenti

Estremi cronologici
1959

Contenuto
Preventivi.

Segnatura definitiva
b. 210, fasc. 0937

4.3.101 "Lampade e lampadine"

Tipologia del livello di descrizione
sottoserie

Estremi cronologici
1957 - 1967

Consistenza archivistica
3 unità

Unità archivistiche

Lampadine da segnalazione resistenti alle scosse e alle vibrazioni

Estremi cronologici
1957

Contenuto
Preventivi.

Segnatura definitiva
b. 210, fasc. 0938

Lampade e apparecchiature per campionatura colori

Estremi cronologici
1960

Contenuto
Preventivo e carteggio con la ditta Simens elettra di Milano.

Segnatura definitiva
b. 210, fasc. 0939

Lampade fluorescenti portatili

Estremi cronologici
1967

Contenuto
Preventivi.

Segnatura definitiva
b. 210, fasc. 0940

4.3.102 "Lastronati in faggio"

Tipologia del livello di descrizione
sottoserie

Estremi cronologici
1958

Consistenza archivistica
1 unità

Unità archivistica

Lastronati in faggio

Estremi cronologici
1958

Contenuto
Preventivi.

Segnatura definitiva
b. 210, fasc. 0941

4.3.103 "Levata automatica per filatoi"

Tipologia del livello di descrizione
sottoserie

Estremi cronologici
1968

Consistenza archivistica
1 unità

Unità archivistica

Levata automatica per filatoi

Estremi cronologici
1968

Contenuto
Preventivo della ditta Cit di Biella.

Segnatura definitiva
b. 210, fasc. 0942

4.3.104 "Lingue estere"

Tipologia del livello di descrizione
sottoserie

Estremi cronologici
1981

Consistenza archivistica
1 unità

Unità archivistica

Lingue estere: Traduzioni

Estremi cronologici
1981

Contenuto
Offerte.

Segnatura definitiva
b. 210, fasc. 0943

4.3.105 "Lockwood Greene"

Tipologia del livello di descrizione
sottoserie

Estremi cronologici
1978

Consistenza archivistica
1 unità

Unità archivistica

Lockwood Greene: Consulenze su condizionamento aria

Estremi cronologici
1978

Contenuto
Offerte.

Segnatura definitiva
b. 210, fasc. 0944

4.3.106 "Lubrificanti e lubrificazione"

Tipologia del livello di descrizione
sottoserie

Estremi cronologici
1937 - 1985

Consistenza archivistica
6 unità

Unità archivistiche

Stabilimenti tessili italiani - Lubrificazione - Contratti a forfait

Estremi cronologici
1937 - 1941

Contenuto
Inventari degli olii lubrificanti utilizzati (marche, quantitativi per reparto, totale consumi, dettagli degli elementi e dei sistemi lubrificati) della centrale idroelettrica, della tintoria tessuti, del magazzino centrale, della tessitura.

Segnatura definitiva
b. 210, fasc. 0945

Stabilimenti tessili italiani - Impianti lubrificazione centralizzata

Estremi cronologici
1949

Contenuto
Materiale illustrativo, preventivi e carteggio con la ditta Dropsa Lubrificazione centrale di Milano.

Segnatura definitiva
b. 210, fasc. 0946

Lubrificanti - Lubrificazione

Estremi cronologici
1950 - 1961

Contenuto
Contratti e proposte relative, prove di lubrificazione e offerte.

Segnatura definitiva
b. 210, fasc. 0947

Lubrificazioni - Lubrificanti

Estremi cronologici
1961 - 1972

Contenuto
Preventivi e corrispondenza fornitori.

Segnatura definitiva
b. 210, fasc. 0948

Lubrificazione - Guide di lubrificazione superate

Estremi cronologici
1963 - 1971

Contenuto
Preventivi.

Segnatura definitiva
b. 210, fasc. 0949

Lubrificanti - Lubrificazione

Estremi cronologici
1973 - 1985

Contenuto
Offerte.

Segnatura definitiva
b. 210, fasc. 0950

4.3.107 "Lucernari"

Tipologia del livello di descrizione
sottoserie

Estremi cronologici
1961 - 1979

Consistenza archivistica
3 unità

Unità archivistiche

Lucernari della filatura e dei reparti complementari di filatura

Estremi cronologici
1961 - 1970

Contenuto
Preventivi e corrispondenza fornitori.

Segnatura definitiva
b. 210, fasc. 0951

Lucernari della tessitura - Portavetri per i suddetti

Estremi cronologici
1963 - 1971

Contenuto
Preventivi e corrispondenza fornitori.

Segnatura definitiva
b. 210, fasc. 0952

Lucernari - Soffitti

Estremi cronologici
1973 - 1979

Contenuto
Offerte.

Segnatura definitiva
b. 210, fasc. 0953

4.3.108 "Macchinari"

Tipologia del livello di descrizione
sottoserie

Estremi cronologici
1939 - 1986

Consistenza archivistica
4 unità

Unità archivistiche

Stabilimenti tessili italiani - Macchinario in vendita

Estremi cronologici
1939 - 1950

Contenuto
Elenchi e descrizioni tecniche dei macchinari disponibili per la vendita.

Segnatura definitiva
b. 211, fasc. 0954

Macchinario - Impianti - Fabbricati. Elenchi, stato conservazione

Estremi cronologici
1952 - 1960

Contenuto
Elenchi di macchinari, relazioni sugli stati di conservazione di macchinari e impianti dello stabilimento.

Segnatura definitiva
b. 211, fasc. 0955

Macchinario da esitare

Estremi cronologici
1955 - 1971

Contenuto
Vendita da parte della Stabilimenti tessili italiani di macchinari in deposito presso il magazzino scorte.

Segnatura definitiva
b. 211, fasc. 0956

Macchinario e materiale usato - Cessioni e vendite

Estremi cronologici
1973 - 1986

Contenuto
Cessioni di macchinari usati.

Segnatura definitiva
b. 211, fasc. 0957

4.3.109 "Magazzini"

Tipologia del livello di descrizione
sottoserie

Estremi cronologici
1972 - 1984

Consistenza archivistica
3 unità

Unità archivistiche

Magazzino scorte Manifattura Rossari & Varzi. Chiusura 1972

Estremi cronologici
1972 - 1973

Contenuto
Prospetti del magazzino scorte della Rossari & Varzi e della Stabilimenti tessili italiani.

Segnatura definitiva
b. 211, fasc. 0958

Magazzini

Estremi cronologici
1976

Contenuto
Offerte e progetto.

Segnatura definitiva
b. 211, fasc. 0959

Magazzino doganale

Estremi cronologici
1984

Contenuto
Progetto.

Segnatura definitiva
b. 211, fasc. 0960

4.3.110 "Magneti"

Tipologia del livello di descrizione
sottoserie

Estremi cronologici
1959 - 1966

Consistenza archivistica
1 unità

Unità archivistica

Magneti

Estremi cronologici
1959 - 1966

Contenuto
Offerte e ordini della S.P.I.I. Equipaggiamenti elettrici di Milano.

Segnatura definitiva
b. 211, fasc. 0961

4.3.111 "Manodopera"

Tipologia del livello di descrizione
sottoserie

Estremi cronologici
1971 - 1984

Consistenza archivistica
2 unità

Unità archivistiche

Manodopera - Servizi generali

Estremi cronologici
1971 - 1972

Contenuto
Statistiche giornaliere delle assenze.

Segnatura definitiva
b. 211, fasc. 0962

Mano d'opera: Analisi varie (organici, straordinari, ecc.)

Estremi cronologici
1977 - 1984

Contenuto
Prospetti.

Segnatura definitiva
b. 211, fasc. 0963

4.3.112 "Manutenzioni"

Tipologia del livello di descrizione
sottoserie

Estremi cronologici
1957 - 1985

Consistenza archivistica
4 unità

Unità archivistiche

Manutenzione per impianti idrici

Estremi cronologici
1957 - 1959

Contenuto
Contratto per la manutenzione in appalto dei servizi idrici stipulato con Carlo Rocchi.

Segnatura definitiva
b. 211, fasc. 0964

Manutenzione - Contratti per carrelli e batteria

Estremi cronologici
1957 - 1972

Contenuto
Carteggio e contratto di manutenzione dei mezzi di trasporto interni e delle batterie stazionarie di accomulatori stipulato con Pietro Ferrari.

Segnatura definitiva
b. 211, fasc. 0965

Manutenzioni varie - Spese

Estremi cronologici
1975 - 1976

Contenuto
Rilevazioni mensili delle manutenzioni.

Segnatura definitiva
b. 211, fasc. 0966

Documentazione Tecnorama

Estremi cronologici
1980 - 1985

Contenuto
Schede interventi tecnici di manutenzione alla macchina fotocopiatrice.

Segnatura definitiva
b. 211, fasc. 0967

4.3.113 "Materiali"

Tipologia del livello di descrizione
sottoserie

Estremi cronologici
1970

Consistenza archivistica
1 unità

Unità archivistica

Materiali - Caratteristiche

Estremi cronologici
1970

Contenuto
Prove meccaniche su diversi materiali.

Segnatura definitiva
b. 212, fasc. 0968

4.3.114 "Mather Platt"

Tipologia del livello di descrizione
sottoserie

Estremi cronologici
1974 - 1978

Consistenza archivistica
1 unità

Unità archivistica

Mather Platt - Ispezioni semestarli

Estremi cronologici
1974 - 1978

Contenuto
Ispezioni semestrali sull'impianto antincendio della Mather Platt di Milano.

Segnatura definitiva
b. 212, fasc. 0969

4.3.115 "Mercerizzatrici e acidatrici"

Tipologia del livello di descrizione
sottoserie

Estremi cronologici
1937 - 1967

Consistenza archivistica
2 unità

Unità archivistiche

Stabilimenti tessili italiani - Macchine mercerizzatrici

Estremi cronologici
1937 - 1948

Contenuto
Impianto di mercerizzazione: preventivi per l'acquisto di macchine mercerizzatrici dei filati in matasse; cartaggio con la ditta fornitrice Jakob Jaeggli & C. di Winterthur (Svizzera); richiesta di autorizzazione a importare dei macchinari dalla Svizzera inoltrata al Ministero del Commercio con l'Estero.

Segnatura definitiva
b. 212, fasc. 0970

Mercerizzatrici e acidatrici - Macchine

Estremi cronologici
1961 - 1967

Contenuto
Offerte e disegni tecnici.

Segnatura definitiva
b. 212, fasc. 0971

4.3.116 "Metallizzazione del filato"

Tipologia del livello di descrizione
sottoserie

Estremi cronologici
1944

Consistenza archivistica
1 unità

Unità archivistica

Metallizzazione del filato

Estremi cronologici
1944

Contenuto
Esposto di Giovanni Battista Frontini relativo al processo chimico meccanico della metallizzazione sui filati.

Segnatura definitiva
b. 212, fasc. 0972

4.3.117 "Metano e metanodotto"

Tipologia del livello di descrizione
sottoserie

Estremi cronologici
1931 - 1986

Consistenza archivistica
8 unità

Unità archivistiche

Stabilimenti tessili italiani - Registro dell'officina gas e prove carbone da gas

Estremi cronologici
1931 gennaio - 1937 aprile

Contenuto
Registro dell'officina per la produzione di gas con annotazioni dei consumi mensili di gas nei singoli reparti.
Allegata pianta del gasometro del cotonificio di Crespi d'Adda e annotazioni delle prove del carbone da gas (1932-1933).

Segnatura definitiva
b. 212, fasc. 0973

Stabilimenti tessili italiani - Impianto gas illuminante

Estremi cronologici
1932 - 1949

Contenuto
Preventivi e planimetrie per la realizzazione di un'officina per la produzione di gas illuminante: fornitura di un forno per gas a quattro storte in silico alluminoso, installazione di una caricatrice delle storte e riparazione del gasometro da parte della S.A. Forni e impianti industriali di Milano, carteggio preparatorio, imposta di consumo gas, comunicazione di cessazione dell'esercizio dell'officina di gas illuminante di Crespi d'Adda all'Ufficio tecnico delle imposte di fabbricazione.

Segnatura definitiva
b. 212, fasc. 0974

Stabilimenti tessili italiani - Impianto metano: gruppo di riduzione e bruciatori per caldaie

Estremi cronologici
1948 - 1950

Contenuto
Impianto di riduzione e regolazione gas metano per la trasformazione della centrale termica di Crespi fornito dalla Soc. Carraro & C. di Milano: preventivi, corrispondenza relativa alla fornitura ed installazione dell'impianto. Fornitura di bruciatori per metano della S.A. Impianti termotecnici di Padova.

Segnatura definitiva
b. 212, fasc. 0975

Stabilimenti tessili italiani - Impianto "compressione gas metano in bombole" per uso domestico

Estremi cronologici
1948 - 1950

Contenuto
Preventivi di riduttori o compressori di gas metano in bombola per uso domestico, al fine di fornire il gas alle abitazioni della frazione.

Segnatura definitiva
b. 212, fasc. 0976

Metanodotto SNAM per fornitura metano allo stabilimento di Crespi

Estremi cronologici
1961 - 1966

Contenuto
Revisione allacciamento e domanda di autorizzazione per l'inizio dei lavori al Comune.

Segnatura definitiva
b. 212, fasc. 0977

Metano - Fatture SNAM per forniture a Manifattura Rossari & Varzi (Crespi dìAdda)

Estremi cronologici
1971 - 1972

Contenuto
Fatture.

Segnatura definitiva
b. 212, fasc. 0978

Metano - Tariffe e prezzi uso

Estremi cronologici
1972 - 1986

Contenuto
Prezzi del metano comunicati dall'Associazione cotoniera italiana e dall'Unione industriale di Bergamo.

Segnatura definitiva
b. 212, fasc. 0979

Metano - Fatture SNAM

Estremi cronologici
1973 - 1982

Contenuto
Fatture della SNAM.

Segnatura definitiva
b. 212, fasc. 0980

4.3.118 "Ministero Lavori Pubblici"

Tipologia del livello di descrizione
sottoserie

Estremi cronologici
1971 - 1980

Consistenza archivistica
2 unità

Unità archivistiche

Ministero Lavori Pubblici - Servizio idrografico centrale - Rapporti mensili produzione elettrica

Estremi cronologici
1971 - 1972

Contenuto
Rapporti mensili di produzione elettrica.

Segnatura definitiva
b. 213, fasc. 0981

Ministero Lavori Pubblici - Servizio idrografico centrale - Rapporti mensili produzione elettrica

Estremi cronologici
1973 - 1980

Contenuto
Rapporti mensili di produzione.

Segnatura definitiva
b. 213, fasc. 0982

4.3.119 "Misuratori di portata"

Tipologia del livello di descrizione
sottoserie

Estremi cronologici
1962 - 1986

Consistenza archivistica
3 unità

Unità archivistiche

Misuratori di portata (escluso metano)

Estremi cronologici
1962 - 1965

Contenuto
Preventivi.

Segnatura definitiva
b. 213, fasc. 0983

Misuratori di portata metano

Estremi cronologici
1962 - 1969

Contenuto
Preventivi per la sostituzione dei registratori.

Segnatura definitiva
b. 213, fasc. 0984

Misuratori di portata fluidi

Estremi cronologici
1974 - 1986

Contenuto
Offerte.

Segnatura definitiva
b. 213, fasc. 0985

4.3.120 "Montacarichi"

Tipologia del livello di descrizione
sottoserie

Estremi cronologici
1957 - 1981

Consistenza archivistica
5 unità

Unità archivistiche

Montacarichi - Aggiornamento alle norme di legge

Estremi cronologici
1957 - 1960

Contenuto
Preventivi per l'aggiornamento dei macchinari a norma di legge.

Segnatura definitiva
b. 213, fasc. 0986

Montacarichi

Estremi cronologici
1961 - 1970

Contenuto
Offerte.

Segnatura definitiva
b. 213, fasc. 0987

Montacarichi - Spostamento n. 964701 da reparti complementari a reparto maglieria confezione

Estremi cronologici
1966

Segnatura definitiva
b. 213, fasc. 0988

Montacarichi - Contratto di manutenzione

Estremi cronologici
1973 - 1981

Contenuto
Contratti con la ditta Glanzer di Bergamo.

Segnatura definitiva
b. 213, fasc. 0989

Montacarichi: Contratto di manutenzione

Estremi cronologici
1976 - 1979

Contenuto
Offerte.

Segnatura definitiva
b. 213, fasc. 0990

4.3.121 "Motori e motorizzazione"

Tipologia del livello di descrizione
sottoserie

Estremi cronologici
1931 - 1985

Consistenza archivistica
10 unità

Unità archivistiche

Stabilimenti tessili italiani - Motori elettrici e interruttori per filatura

Estremi cronologici
1931 - 1949

Contenuto
Fornitura di motori elettrici e interruttori automatici per il reparto di filatura: carteggio con le ditte, materiale illustrativo, preventivi suddiviso tra motori nuovi e motori usati, comunicazioni interne.

Segnatura definitiva
b. 213, fasc. 0991

Stabilimenti tessili italiani - Motori elettrici per impianto Tintura in rocche

Estremi cronologici
1938 - 1939

Contenuto
Preventivi di motori elettrici trifase asincroni per l'impianto di tintura dei filati in rocche.

Segnatura definitiva
b. 213, fasc. 0992

Stabilimenti tessili italiani - Prove assorbimento motori elettrici

Estremi cronologici
1939 - [1950]

Contenuto
Prove e controlli di assorbimento di potenza dei macchinari dei diversi reparti eseguite dai Servizi tecnici aziendali.

Segnatura definitiva
b. 213, fasc. 0993

Stabilimenti tessili italiani - Motore Diesel Fiat accoppiato ad alternatore Marelli

Estremi cronologici
1947 - 1971

Contenuto
Nuovo motore Diesel per la produzione di energia elettrica: relazione del montatore sulle usure riscontrate allo smontaggio del motore Diesel in uso, richiesta di autorizzazione al Consiglio tecnico dell'Associazione per il controllo della combustione all'installazione di un nuovo motore Diesel, carteggio con la FIAT - Stabilimento grandi motori di Torino per la fornitura del motore, acquisto pezzi di ricambio.

Segnatura definitiva
b. 213, fasc. 0994

Stabilimenti tessili italiani - Motorizzazione Preparazione e Filatura

Estremi cronologici
1949 gennaio 28

Contenuto
Preventivo impianto di motorizzazione del reparto Preparazione di filatura e Filatura della ditta C.I.EL.M. Costruzioni Impianti Elettrici Milano.

Segnatura definitiva
b. 213, fasc. 0995

Nota dell'archivista
Per quanto riguarda motori e interruttori vedere 3B/14 I/4.

Motori elettrici

Estremi cronologici
1951 - 1969

Contenuto
Preventivi.

Segnatura definitiva
b. 214, fasc. 0996

Motori a velocità variabile

Estremi cronologici
1957 - 1961

Contenuto
Preventivi.

Segnatura definitiva
b. 214, fasc. 0997

Motorizzazione carde e altro macchinario

Estremi cronologici
1959 - 1962

Contenuto
Preventivi.

Segnatura definitiva
b. 214, fasc. 0998

Motori elettrici applicati agli apparecchi, impianti e macchine dello stabilimento

Estremi cronologici
1971

Contenuto
Prospetti degli impianti e dei macchinari installati nello stabilimento Rossari & Varzi di Crespi.

Segnatura definitiva
b. 214, fasc. 0999

Motori asincroni a velocità variabile: Apparecchiature

Estremi cronologici
1985

Contenuto
Offerte.

Segnatura definitiva
b. 214, fasc. 1000

4.3.122 "Movimentazione"

Tipologia del livello di descrizione

sottoserie

Estremi cronologici
1965

Consistenza archivistica
1 unità

Unità archivistica

Movimentazione tubetti - Movimentazione

Estremi cronologici
1965

Contenuto
Schemi di riorganizzazione delle procedure.

Segnatura definitiva
b. 214, fasc. 1001

4.3.123 "Nazionalizzazione industria elettrica"

Tipologia del livello di descrizione
sottoserie

Estremi cronologici
1962 - 1967

Consistenza archivistica
1 unità

Unità archivistica

Nazionalizzazione industria elettrica - leggi, informazioni

Estremi cronologici
1962 - 1967

Contenuto
Legislazione e circolari in materia.

Segnatura definitiva
b. 214, fasc. 1002

4.3.124 "Officine e imprese esterne"

Tipologia del livello di descrizione

sottoserie

Estremi cronologici
1975 - 1987

Consistenza archivistica
2 unità

Unità archivistiche

Officine e imprese esterne - Offerte di lavoro

Estremi cronologici
1975 - 1985

Contenuto
Lettere di presentazione di ditte.

Segnatura definitiva
b. 215, fasc. 1003

Officine e imprese esterne: Aggiornamento tariffe orarie

Estremi cronologici
1978 - 1987

Contenuto
Offerte prestazioni personale.

Segnatura definitiva
b. 215, fasc. 1004

4.3.125 "Oli minerali e combustibili"

Tipologia del livello di descrizione
sottoserie

Estremi cronologici
1957 - 1985

Consistenza archivistica
5 unità

Unità archivistiche

Oli minerali - Disposizioni per la prevenzione e la repressione delle frodi.

Estremi cronologici
1957 - 1961

Contenuto
Disposizioni.

Segnatura definitiva
b. 215, fasc. 1005

Olii minerali - Autorizzazione all'esercizio di depositi di olii minerali

Estremi cronologici
1958 - 1961

Contenuto
Autorizzazione all'esercizio di depositi di olii minerali e disposizioni relative.

Segnatura definitiva
b. 215, fasc. 1006

Olio combustibile - Additivi

Estremi cronologici
1966 - 1968

Contenuto
Cataloghi.

Segnatura definitiva
b. 215, fasc. 1007

Oli combustibili e altri prodotti petroliferi

Estremi cronologici
1976 - 1985

Contenuto
Offerte.

Segnatura definitiva
b. 215, fasc. 1008

Olio combustibile: Additivi ecc.

Estremi cronologici
1978 - 1985

Contenuto
Offerte.

Segnatura definitiva
b. 215, fasc. 1009

4.3.126 "Orditoi"

Tipologia del livello di descrizione
sottoserie

Estremi cronologici
1978 - 1987

Consistenza archivistica
1 unità

Unità archivistica

Orditoio Benninger: Installazione e spostamento in tessitura Inditex

Estremi cronologici
1978 - 1987

Contenuto
Offerte e progetto.

Segnatura definitiva
b. 215, fasc. 1010

4.3.127 "Organizzazione industriale"

Tipologia del livello di descrizione
sottoserie

Estremi cronologici
1977 - 1983

Consistenza archivistica
2 unità

Unità archivistiche

Organizzazione industriale Werner International

Estremi cronologici
1977 - 1982

Contenuto
Schede per controlli, pulizia e manutenzione condizionamento.

Segnatura definitiva
b. 215, fasc. 1011

Organizzazione industriale S.O.I.

Estremi cronologici
1982 - 1983

Contenuto
Progetto organizzativo di manutenzione Addafilo.

Segnatura definitiva
b. 215, fasc. 1012

4.3.128 "Orologi elettrici e di controllo"

Tipologia del livello di descrizione
sottoserie

Estremi cronologici
1942 - 1979

Consistenza archivistica
3 unità

Unità archivistiche

Stabilimenti tessili italiani - Orologi elettrici con comando a distanza

Estremi cronologici
1942 - 1950

Contenuto
Acquisto di orologi elettrici per lo stabilimento: comunicazioni tra la Direzione industriale e la Direzione generale, preventivi, note di pagamento.
Allegato opuscolo a stampa della S.A. Ing. S. Belotti & C. "Orologi elettrici. Orologi di controllo a firma per impiegati, a scheed per operai, capilinea per tramvie".

Segnatura definitiva
b. 215, fasc. 1013

Orologi elettrici

Estremi cronologici
1961 - 1969

Contenuto
Preventivi per manutenzione.

Segnatura definitiva
b. 215, fasc. 1014

Orologi di controllo

Estremi cronologici
1973 - 1979

Contenuto
Cataloghi.

Segnatura definitiva
b. 215, fasc. 1015

4.3.129 "Osservazioni, richiami e proteste per disservizi fornitori"

Tipologia del livello di descrizione
sottoserie

Estremi cronologici
1974 - 1984

Consistenza archivistica
1 unità

Unità archivistica

Osservazioni, richiami e proteste ai fornitori

Estremi cronologici
1974 - 1984

Contenuto
Proteste per disservizi dei fornitori non incluse in altre pratiche.

Segnatura definitiva
b. 215, fasc. 1016

4.3.130 "Pallets"

Tipologia del livello di descrizione
sottoserie

Estremi cronologici
1962 - 1970

Consistenza archivistica
1 unità

Unità archivistica

Pallets - Contenitori pallettizzabili transpallets

Estremi cronologici
1962 - 1970

Contenuto
Preventivi.

Segnatura definitiva
b. 216, fasc. 1017

4.3.131 "Parafulmini"

Tipologia del livello di descrizione
sottoserie

Estremi cronologici
1957 - 1970

Consistenza archivistica
1 unità

Unità archivistica

Parafulmini

Estremi cronologici
1957 - 1970

Contenuto
Preventivi.

Segnatura definitiva
b. 216, fasc. 1018

4.3.132 "Paratoie automatiche"

Tipologia del livello di descrizione
sottoserie

Estremi cronologici
1951 - 1952

Consistenza archivistica
1 unità

Unità archivistica

Paratoia automatica

Estremi cronologici
1951 - 1952

Contenuto
Preventivi della ditta Alessandro Calzoni di Bologna.

Segnatura definitiva
b. 216, fasc. 1019

4.3.133 "Passerelle mobili"

Tipologia del livello di descrizione
sottoserie

Estremi cronologici
1957

Consistenza archivistica
1 unità

Unità archivistica

Passerella mobile per magazzino pezze

Estremi cronologici
1957

Contenuto
Preventivi.

Segnatura definitiva
b. 216, fasc. 1020

4.3.134 "Pavimenti"

Tipologia del livello di descrizione
sottoserie

Estremi cronologici
1973 - 1982

Consistenza archivistica
1 unità

Unità archivistica

Pavimenti

Estremi cronologici
1973 - 1982

Contenuto
Offerte e fatture.

Segnatura definitiva
b. 216, fasc. 1021

4.3.135 "Pese e bilance"

Tipologia del livello di descrizione
sottoserie

Estremi cronologici
1977 - 1985

Consistenza archivistica
1 unità

Unità archivistica

Pese, bilance, ecc.

Estremi cronologici
1977 - 1985

Contenuto
Offerte.

Segnatura definitiva
b. 216, fasc. 1022

4.3.136 "Pettinatrici e riunitrici"

Tipologia del livello di descrizione
sottoserie

Estremi cronologici
1961 - 1971

Consistenza archivistica
1 unità

Unità archivistica

Pettinatrici e riunitrici (macchine)

Estremi cronologici
1961 - 1971

Contenuto
Corrispondenza fornitori.

Segnatura definitiva
b. 216, fasc. 1023

4.3.137 "Piante e piantagione"

Tipologia del livello di descrizione
sottoserie

Estremi cronologici
1969 - 1970

Consistenza archivistica
1 unità

Unità archivistica

Piante (piantagione)

Estremi cronologici
1969 - 1970

Contenuto
Preventivo della ditta Fratelli Scarpellini di Alzano Lombardo.

Segnatura definitiva
b. 216, fasc. 1024

4.3.138 "Pompe"

Tipologia del livello di descrizione
sottoserie

Estremi cronologici
1937 - 1987

Consistenza archivistica
5 unità

Unità archivistiche

Stabilimenti tessili italiani - Pompe varie - Aspirapolvere - Martello elettrico

Estremi cronologici
1937 - 1943

Contenuto
Preventivi e forniture di elettropompe per caldaie, aspiratorio d'aria e martello elettrico.

Segnatura definitiva
b. 216, fasc. 1025

Pompa acceleratrice per termosifoni

Estremi cronologici
1957

Contenuto
Preventivi.

Segnatura definitiva
b. 216, fasc. 1026

Pompe per camere a pioggia

Estremi cronologici
1959 - 1960

Contenuto
Preventivi.

Segnatura definitiva
b. 216, fasc. 1027

Pompe varie

Estremi cronologici
1963 - 1969

Contenuto
Offerte.

Segnatura definitiva
b. 216, fasc. 1028

Pompe per riscaldamento centrale termica

Estremi cronologici
1986 - 1987

Contenuto
Schede tecniche.

Segnatura definitiva
b. 216, fasc. 1029

4.3.139 "Ponteggi, scale, trabatelli"

Tipologia del livello di descrizione
sottoserie

Estremi cronologici
1963 - 1978

Consistenza archivistica
2 unità

Unità archivistiche

Ponteggi tubolari

Estremi cronologici
1963 - 1973

Contenuto
Offerte con disegni tecnici.

Segnatura definitiva
b. 217, fasc. 1030

Ponteggi - Scale - Trabatelli

Estremi cronologici
1973 - 1978

Contenuto
Offerte.

Segnatura definitiva
b. 217, fasc. 1031

4.3.140 "Porte"

Tipologia del livello di descrizione
sottoserie

Estremi cronologici
1956 - 1979

Consistenza archivistica
2 unità

Unità archivistiche

Porte in gomma

Estremi cronologici
1956 - 1971

Contenuto
Offerte.

Segnatura definitiva
b. 217, fasc. 1032

Porte

Estremi cronologici
1973 - 1979

Contenuto
Offerte e ordini.

Segnatura definitiva
b. 217, fasc. 1033

4.3.141 "Portineria nord"

Tipologia del livello di descrizione
sottoserie

Estremi cronologici
1987

Consistenza archivistica
1 unità

Unità archivistica

Portineria nord

Estremi cronologici
1987

Contenuto
Offerte per sistema di sorveglianza.

Segnatura definitiva
b. 217, fasc. 1034

4.3.142 "Pozzo per acqua industriale e condotte"

Tipologia del livello di descrizione
sottoserie

Estremi cronologici
1961 - 1962

Consistenza archivistica
1 unità

Unità archivistica

Pozzo per acqua industriale e condotte

Estremi cronologici
1961 - 1962

Contenuto
Preventivi.

Segnatura definitiva
b. 217, fasc. 1035

4.3.143 "Presse"

Tipologia del livello di descrizione
sottoserie

Estremi cronologici
1959 - 1984

Consistenza archivistica
4 unità

Unità archivistiche

Presse idrauliche

Estremi cronologici
1959 - 1962

Contenuto
Preventivi.

Segnatura definitiva
b. 217, fasc. 1036

Presse per cascami e tessuti

Estremi cronologici
1966 - 1969

Contenuto
Offerte con disegni tecnici.

Segnatura definitiva
b. 217, fasc. 1037

Presse e altro macchinario Murray (pressa ex cotoni da destinare ai cascami)

Estremi cronologici
1969

Contenuto
Opuscoli pubblicitari e disegni tecnici.

Segnatura definitiva
b. 217, fasc. 1038

Presse

Estremi cronologici
1973 - 1984

Contenuto
Offerte e disegni tecnici.

Segnatura definitiva
b. 217, fasc. 1039

4.3.144 "Preventivi"

Tipologia del livello di descrizione
sottoserie

Estremi cronologici
1953 - 1962

Consistenza archivistica
1 unità

Unità archivistica

Preventivi vari

Estremi cronologici
1953 - 1962

Contenuto
Preventivi.

Segnatura definitiva
b. 217, fasc. 1040

4.3.145 "Procedure"

Tipologia del livello di descrizione
sottoserie

Estremi cronologici
1974 - 1977

Consistenza archivistica
1 unità

Unità archivistica

Procedure per acquisti, amministrazione, movimentazione materiali, contabilità di produzione, servizi tecnici

Estremi cronologici
1974 - 1977 [1974; 1977]

Contenuto
Procedure.

Segnatura definitiva
b. 217, fasc. 1041

4.3.146 "Produzioni, cottimi, organizzazione"

Tipologia del livello di descrizione
sottoserie

Estremi cronologici
1948 - 1962

Consistenza archivistica
13 unità

Unità archivistiche

Prontuari e tabelle cottimi (già nell'Ufficio filatura)

Estremi cronologici
[metà sec. XX]

Contenuto
Prontuari e tabelle dei cottimi dell'Ufficio filatura.

Segnatura definitiva
b. 218, fasc. 1042

Produzioni - Cottimi - Organizzazione incanno (roccatura) dipanatura

Estremi cronologici
1948 - 1960

Contenuto
Rilevazioni dati sulla produzione e sulle ore/uomo.

Segnatura definitiva
b. 218, fasc. 1043

Produzioni - Cottimi - Organizzazione confezione imballo incassatura filato

Estremi cronologici
1950 - 1955

Contenuto
Rilevazioni dati sulla produzione e sulle ore/uomo.

Segnatura definitiva
b. 218, fasc. 1044

Produzioni - Cottimi - Organizzazione revisione confezioni tessuti

Estremi cronologici
1950 - 1955

Contenuto
Rilevazioni dati sulla produzione e sulle ore/uomo.

Segnatura definitiva
b. 218, fasc. 1045

Produzioni - Cottimi - Organizzazione tintoria filati

Estremi cronologici
1950 - 1956

Contenuto
Rilevazioni dati sulla produzione e sulle ore/uomo.

Segnatura definitiva
b. 218, fasc. 1046

Produzioni - Cottimi - Organizzazione imbozzimatura

Estremi cronologici
1950 - 1956

Contenuto
Rilevazioni dati sulla produzione e sulle ore/uomo.

Segnatura definitiva
b. 218, fasc. 1047

Produzioni - Cottimi - Organizzazione tessitura e preparazione di tessitura

Estremi cronologici
1951 - 1954

Contenuto
Rilevazioni dati sulla produzione e sulle ore/uomo.

Segnatura definitiva
b. 218, fasc. 1048

Produzioni - Cottimi - Organizzazione bobinatura

Estremi cronologici
1952 - 1959

Contenuto
Rilevazioni dati sulla produzione e sulle ore/uomo.

Segnatura definitiva
b. 218, fasc. 1049

Produzioni - Cottimi - Organizzazione binatura

Estremi cronologici
1952 - 1962

Contenuto
Rilevazioni dati sulla produzione e sulle ore/uomo.

Segnatura definitiva
b. 218, fasc. 1050

Produzioni - Cottimi - Organizzazione aspatura

Estremi cronologici
1953 - 1958

Contenuto
Rilevazioni dati sulla produzione e sulle ore/uomo.

Segnatura definitiva
b. 218, fasc. 1051

Produzioni - Cottimi - Organizzazione gasatura

Estremi cronologici
1953 - 1962

Contenuto
Rilevazioni dati sulla produzione e sulle ore/uomo.

Segnatura definitiva
b. 218, fasc. 1052

Produzioni - Cottimi - Organizzazione ritorcitura

Estremi cronologici
1955 - 1956

Contenuto
Rilevazioni dati sulla produzione e sulle ore/uomo.

Segnatura definitiva
b. 218, fasc. 1053

Produzioni - Cottimi - Organizzazione filatura rings

Estremi cronologici
1955 - 1959

Contenuto
Rilevazioni dati sulla produzione e sulle ore/uomo.

Segnatura definitiva
b. 218, fasc. 1054

4.3.147 "Progetti"

Tipologia del livello di descrizione
sottoserie

Estremi cronologici
1966 - 1980

Consistenza archivistica
2 unità

Unità archivistiche

Progetti - Proposte - Acquisti

Estremi cronologici
1965 - 1972

Contenuto
Offerte e cataloghi per fornitura di diversi macchinari.

Segnatura definitiva
b. 219, fasc. 1055

Progetto denim per l'estero

Estremi cronologici
1979 - 1980

Contenuto
Offerte.

Segnatura definitiva
b. 219, fasc. 1056

4.3.148 "Proprietà immobiliari"

Tipologia del livello di descrizione
sottoserie

Estremi cronologici
1959 - 1986

Consistenza archivistica
4 unità

Contenuto
Per uniformità sono stati inseriti qui anche i fascicoli che si trovavano originariamente alle lettere A e T dello schedario sotto le denominazioni "Acquisto terreno" e "Terreni e case di proprietà".

Unità archivistiche

Proprietà immobiliari Stabilimenti tessili italiani - Questioni con confinanti e varie

Estremi cronologici
1959 - 1971

Contenuto
Carteggio relativo ad espropri di aree di proprietà della STI, autorizzazioni attraversamento delle linee elettriche.

Segnatura definitiva
b. 219, fasc. 1057

Terreni - Case di proprietà: Acquisti, vendite, limitrofi, ecc.

Estremi cronologici
1962 - 1974

Segnatura definitiva
b. 219, fasc. 1058

Terreni e casa di proprietà - Acquisti, vendite, limitrofi

Estremi cronologici
1962 - 1984 [1962; 1974-]

Contenuto
Comunicazione di avvenuta locazione di un terreno (1962); memoria relativa ai terreni con numero di mappale e superfici di proprietà della società; comunicazioni relative alla possibilità di acquisto di terreno nelle vicinanze del parco del Castello ad uso parcheggio biciclette.

Segnatura definitiva
b. 219, fasc. 1059

Acquisto striscia terreno a nord della proprietà Leglerdenim

Estremi cronologici
1986

Contenuto
Offerta di vendita pervenuta dalla Castelladda 900 sas.

Segnatura definitiva
b. 219, fasc. 1060

4.3.149 "Psicometri, igrometri, termoigrografi, manometri"

Tipologia del livello di descrizione
sottoserie

Estremi cronologici
1958 - 1966

Consistenza archivistica
2 unità

Unità archivistiche

Psicrometri, elettropsicrometri, termoigrografi

Estremi cronologici
1958 - 1960

Contenuto
Preventivi.

Segnatura definitiva
b. 219, fasc. 1061

Psicrometri, igrometri, termoigrografi, manometri

Estremi cronologici
1961 - 1966

Contenuto
Preventivi.

Segnatura definitiva
b. 219, fasc. 1062

4.3.150 "Pulitrici"

Tipologia del livello di descrizione
sottoserie

Estremi cronologici
1957 - 1980

Consistenza archivistica
3 unità

Unità archivistiche

Pulitrici tubetti

Estremi cronologici
1957 - 1974

Contenuto
Preventivi e corrispondenza con la ditta fornitrice Eredi di Mario Ge di Novara.

Segnatura definitiva
b. 219, fasc. 1063

Pulitori viaggianti per telai

Estremi cronologici
1973 - 1978

Contenuto
Offerte e disegni tecnici.

Segnatura definitiva
b. 219, fasc. 1064

Pulitrici, scopatrici, spazzatrici, ecc.

Estremi cronologici
1980

Contenuto
Offerte.

Segnatura definitiva
b. 219, fasc. 1065

4.3.151 "Raddrizzatori di corrente"

Tipologia del livello di descrizione
sottoserie

Estremi cronologici
1930 - 1964

Consistenza archivistica
2 unità

Unità archivistiche

Stabilimenti tessili italiani - Raddrizzatori di corrente - Scaricatori di sovratensione

Estremi cronologici
1930

Contenuto
Materiale illustrativo.

Segnatura definitiva
b. 220, fasc. 1066

Raddrizzatori di corrente per caricabatterie di carrelli e trattorini

Estremi cronologici
1958 - 1964

Contenuto
Preventivi e corrispondenza fornitori.

Segnatura definitiva
b. 220, fasc. 1067

4.3.152 "Radiazioni"

Tipologia del livello di descrizione
sottoserie

Estremi cronologici

1964 - 1975

Consistenza archivistica
2 unità

Unità archivistiche

Radiazioni ionizzanti

Estremi cronologici
1964

Contenuto
Normativa.

Segnatura definitiva
b. 220, fasc. 1068

Radiatori a raggi infrarossi

Estremi cronologici
1975

Contenuto
Listini prezzi della ditta Infratecnica di Milano.

Segnatura definitiva
b. 220, fasc. 1069

4.3.153 "Ragione sociale"

Tipologia del livello di descrizione
sottoserie

Estremi cronologici
1970 - 1971

Consistenza archivistica
1 unità

Unità archivistica

Ragione sociale - Variazione da Stabilimenti Tessili Italiani a Manifattura Rossari & Varzi

Estremi cronologici
1970 - 1971

Contenuto
Documentazione in copia.

Segnatura definitiva
b. 220, fasc. 1070

Nota dell'archivista
Documentazione in fotocopia.

4.3.154 "Rampa di carico"

Tipologia del livello di descrizione
sottoserie

Estremi cronologici
1981

Consistenza archivistica
1 unità

Unità archivistica

Rampa di carico in capannone tra preparazione tessitura e tessitura

Estremi cronologici
1981

Contenuto
Disegni tecnici.

Segnatura definitiva
b. 220, fasc. 1071

4.3.155 "Regolamenti interni"

Tipologia del livello di descrizione
sottoserie

Estremi cronologici
1961 - 1964

Consistenza archivistica
1 unità

Unità archivistica

Regolamenti interni

Estremi cronologici
1961 - 1964

Contenuto
Documentazione in copia.

Segnatura definitiva
b. 220, fasc. 1072

Nota dell'archivista
Documentazione in fotocopia.

4.3.156 "Reti e vetri antigrandine"

Tipologia del livello di descrizione
sottoserie

Estremi cronologici
1957 - 1961

Consistenza archivistica
1 unità

Unità archivistica

Reti antigrandine (protezione lucernari) - Verniciatura - Vetri antigrandine

Estremi cronologici
1957 - 1961

Contenuto
Preventivi e corrispondenza con i fornitori.

Segnatura definitiva
b. 220, fasc. 1073

4.3.157 "Revisionatrice"

Tipologia del livello di descrizione
sottoserie

Estremi cronologici
1973 - 1980

Consistenza archivistica
1 unità

Unità archivistica

Revisionatrice - Specola tessitura

Estremi cronologici
1973 - 1980

Contenuto
Disegni tecnici.

Segnatura definitiva
b. 220, fasc. 1074

4.3.158 "Ricuperatori di soda caustica"

Tipologia del livello di descrizione
sottoserie

Estremi cronologici
1956 - 1963

Consistenza archivistica
1 unità

Unità archivistica

Ricuperatori di soda caustica tipo Jaegli

Estremi cronologici
1956 - 1963

Contenuto
Preventivi e corrispondenza fornitori, con disegni tecnici.

Segnatura definitiva
b. 220, fasc. 1075

4.3.159 "Riduttori di velocità"

Tipologia del livello di descrizione
sottoserie

Estremi cronologici
1947 - 1981

Consistenza archivistica
2 unità

Unità archivistiche

Stabilimenti tessili italiani - Riduttori di velocità per battitoi

Estremi cronologici
1947 - 1948

Contenuto
Preventivo per un riduttore di velocità dei battitoi della ditta Tecnica Industriale Dott. Ing. Giuseppe Marzorati di Milano.

Segnatura definitiva
b. 220, fasc. 1076

Riduttori di velocità

Estremi cronologici
1981

Contenuto
Offerte.

Segnatura definitiva
b. 220, fasc. 1077

4.3.160 "Rifiuti solidi urbani"

Tipologia del livello di descrizione
sottoserie

Estremi cronologici
1975 - 1987

Consistenza archivistica
1 unità

Unità archivistica

Rifiuti solidi urbani - Smaltimento e prezzi

Estremi cronologici
1975 - 1987

Contenuto
Offerte.

Segnatura definitiva
b. 220, fasc. 1078

4.3.161 "Rilevatori di metalli e miscele esplosive"

Tipologia del livello di descrizione
sottoserie

Estremi cronologici
1957 - 1959

Consistenza archivistica
2 unità

Unità archivistiche

Rilevatore elettronico di metalli nel cotone e nei tessuti

Estremi cronologici
1957 - 1959

Contenuto
Preventivi e corrispondenza fornitori.

Segnatura definitiva
b. 220, fasc. 1079

Rilevatore portatile di miscele esplosive

Estremi cronologici
1958

Contenuto
Offerte.

Segnatura definitiva
b. 220, fasc. 1080

4.3.162 "Rimorchi per carrelli"

Tipologia del livello di descrizione
sottoserie

Estremi cronologici
1959 - 1961

Consistenza archivistica
1 unità

Unità archivistica

Rimorchi per carrelli trasporti interni

Estremi cronologici
1959 - 1961

Contenuto
Preventivi e corrispondenza fornitori.

Segnatura definitiva
b. 220, fasc. 1081

4.3.163 "Riordinatrici tubetti"

Tipologia del livello di descrizione
sottoserie

Estremi cronologici
1965 - 1974

Consistenza archivistica
2 unità

Unità archivistiche

Riordinatrici tubetti - Macchine

Estremi cronologici
1965 - 1970

Contenuto
Preventivi.

Segnatura definitiva
b. 220, fasc. 1082

Riordinatrici - Pulitrici tubetti

Estremi cronologici
1974

Contenuto
Preventivi.

Segnatura definitiva
b. 220, fasc. 1083

4.3.164 "Riscaldamento"

Tipologia del livello di descrizione
sottoserie

Estremi cronologici
1932 - 1975

Consistenza archivistica

4 unità

Unità archivistiche

Stabilimenti tessili italiani - Riscaldamento e condizionamento aria

Estremi cronologici
1932 - 1947

Contenuto
Preventivi di impianti di ventilazione, raffreddamento, riscaldamento, areazione e condizionamento per diversi reparti ed edifici del cotonificio; copie ordini dell'Ufficio acquisti.

Segnatura definitiva
b. 221, fasc. 1084

Stabilimenti tessili italiani - Riscaldamento reparti: temperature e consumi vapore

Estremi cronologici
1935 - 1937

Contenuto
Registrazione delle temperature nei diversi reparti e del vapore per riscaldarli.

Segnatura definitiva
b. 221, fasc. 1085

Riscaldamento locali a nord della filatura

Estremi cronologici
1963 - 1968

Contenuto
Offerte.

Segnatura definitiva
b. 221, fasc. 1086

Riscaldamento uffici filatura

Estremi cronologici
1975

Contenuto
Preventivi.

Segnatura definitiva
b. 221, fasc. 1087

4.3.165 "Ritorcitoi e ritorcitura"

Tipologia del livello di descrizione
sottoserie

Estremi cronologici
[circa 1930] - 1973

Consistenza archivistica
5 unità

Unità archivistiche

Stabilimenti tessili italiani - Ritorcitura

Estremi cronologici
[circa 1930] [Anni '30.]

Contenuto
Trasformazione di tre banchi infino Livorno in ritorcitoi ad alette: appunti dell'Ufficio Tecnico.

Segnatura definitiva
b. 221, fasc. 1088

Ritorcitura tortiglie

Estremi cronologici
1952 - 1953

Contenuto
Caratteristiche delle tortiglie per pesca e disegni tecnici.

Segnatura definitiva
b. 221, fasc. 1089

Ritorcitoi - Trasformazione rings in ritorcitoi - Modifica - Ritrcitoi nuovi

Estremi cronologici
1960 - 1966

Contenuto
Preventivi e offerte, corrispondenza con fornitori.

Segnatura definitiva
b. 221, fasc. 1090

Ritorcitoi - Spostamento, demolizioni

Estremi cronologici
1968 - 1969

Contenuto
Disegni tecnici.

Segnatura definitiva
b. 221, fasc. 1091

Ritorcitoi

Estremi cronologici
1973

Contenuto
Conferme d'ordine.

Segnatura definitiva
b. 221, fasc. 1092

4.3.166 "Riunioni interne-Reporting"

Tipologia del livello di descrizione
sottoserie

Estremi cronologici
1975 - 1979

Consistenza archivistica
1 unità

Unità archivistica

Riunioni interne - Reporting

Estremi cronologici
1975 - 1979

Contenuto
Verbali riunioni interne circa i piani e la contabilità di produzione.

Segnatura definitiva
b. 221, fasc. 1093

4.3.167 "Roccatrici"

Tipologia del livello di descrizione
sottoserie

Estremi cronologici
1937 - 1983

Consistenza archivistica
5 unità

Unità archivistiche

Stabilimenti tessili italiani - Roccatrici e binatrici ad alta velocità

Estremi cronologici
1937 - 1939

Contenuto
Nuove macchine roccatrici e binatrici: relazione dell'Ufficio Tecnico, preventivi delle diverse ditte interpellate e carteggio relativo.

Segnatura definitiva
b. 221, fasc. 1094

Roccatrici automatiche Barber Colman

Estremi cronologici
1952 - 1969

Contenuto
Cataloghi macchinari.

Segnatura definitiva
b. 221, fasc. 1095

Roccatrici - Rocchettiere - Dipanatrici

Estremi cronologici
1961 - 1972

Contenuto
Preventivi e ordini.

Segnatura definitiva
b. 221, fasc. 1096

Roccatrici Leesona - Spostamento

Estremi cronologici
1973

Contenuto
Offerte.

Segnatura definitiva
b. 221, fasc. 1097

Roccatrici

Estremi cronologici
1973 - 1983

Contenuto
Offerte e cataloghi macchinari.

Segnatura definitiva
b. 221, fasc. 1098

4.3.168 "Rumorosità, insonorizzazione"

Tipologia del livello di descrizione
sottoserie

Estremi cronologici
1974 - 1981

Consistenza archivistica
1 unità

Unità archivistica

Rumorosità - Insonorizzazione

Estremi cronologici
1974 - 1981

Contenuto
Offerte.

Segnatura definitiva
b. 221, fasc. 1099

4.3.169 "Saldatrici e saldatura"

Tipologia del livello di descrizione
sottoserie

Estremi cronologici
1963 - 1978

Consistenza archivistica
3 unità

Unità archivistiche

Saldatrici elettriche

Estremi cronologici
1963

Contenuto
Richiesta offerte e catalogo.

Segnatura definitiva
b. 222, fasc. 1100

Saldatura

Estremi cronologici
1976

Contenuto
Offerte.

Segnatura definitiva
b. 222, fasc. 1101

Saldature: Aspiratore fumi

Estremi cronologici
1978

Contenuto
Offerte.

Segnatura definitiva
b. 222, fasc. 1102

4.3.170 "Sanitari"

Tipologia del livello di descrizione
sottoserie

Estremi cronologici
1957 - 1959

Consistenza archivistica
1 unità

Unità archivistica

Sanitari - Apparecchi

Estremi cronologici
1957 - 1959

Contenuto
Offerte.

Segnatura definitiva
b. 222, fasc. 1103

4.3.171 "Scaricatori di sovratensione elettrica"

Tipologia del livello di descrizione
sottoserie

Estremi cronologici
1970

Consistenza archivistica
1 unità

Unità archivistica

Scaricatori di sovratensione elettrica

Estremi cronologici
1970

Contenuto
Carteggio con l'Enel per il posizionamento degli scaricatori.

Segnatura definitiva
b. 222, fasc. 1104

4.3.172 "Scuole di addestramento"

Tipologia del livello di descrizione
sottoserie

Estremi cronologici
1978 - 1986

Consistenza archivistica
1 unità

Unità archivistica

Scuole addestramento (corsi)

Estremi cronologici
1978 - 1986

Contenuto
Proposte e richieste iscrizioni ai corsi

Segnatura definitiva
b. 222, fasc. 1105

4.3.173 "Segnaletica stradale e luminosa"

Tipologia del livello di descrizione
sottoserie

Estremi cronologici
1962 - 1976

Consistenza archivistica
2 unità

Unità archivistiche

Segnaletica stradale

Estremi cronologici
1962

Contenuto
Preventivi.

Segnatura definitiva
b. 222, fasc. 1106

Segnalatori luminosi

Estremi cronologici
1973 - 1976

Contenuto
Offerte e planimetria dei segnalatori della sala telai.

Segnatura definitiva
b. 222, fasc. 1107

4.3.174 "Separatore cascami"

Tipologia del livello di descrizione
sottoserie

Estremi cronologici
1975 - 1979

Consistenza archivistica
1 unità

Unità archivistica

Separatore cascami Parks Cramer

Estremi cronologici
1975 - 1979

Contenuto
Offerte e disegni tecnici.

Segnatura definitiva
b. 222, fasc. 1108

4.3.175 "Serbatoi"

Tipologia del livello di descrizione
sottoserie

Estremi cronologici
1928 - 1966

Consistenza archivistica
4 unità

Unità archivistiche

Stabilimenti tessili italiani - Vasche e serbatoi

Estremi cronologici
1928 - 1946

Contenuto
Appunti, schemi e prospetti riepilogativi sulle vasche interrate o cisterne per nafta e i serbatoi di benzina esistenti.

Segnatura definitiva
b. 222, fasc. 1109

Serbatoi - Cisterne oli minerali

Estremi cronologici
1957 - 1966

Contenuto
Prospetti della capacità dei serbatoi e preventivi.

Segnatura definitiva
b. 222, fasc. 1110

Serbatoio per gasolio - Acquisto

Estremi cronologici
1958 - 1959

Contenuto
Preventivi e offerte, corrispondenza fornitori.

Segnatura definitiva
b. 222, fasc. 1111

Serbatoi per soda caustica liquida

Estremi cronologici
1963

Contenuto
Preventivi.

Segnatura definitiva
b. 222, fasc. 1112

4.3.176 "Servizi igienici e spogliatoi"

Tipologia del livello di descrizione
sottoserie

Estremi cronologici
1973 - 1978

Consistenza archivistica
1 unità

Unità archivistica

Servizi igienici e spogliatoi

Estremi cronologici
1973 - 1978

Contenuto
Preventivi.

Segnatura definitiva
b. 223, fasc. 1113

4.3.177 "Silo per stoccaggio fecola"

Tipologia del livello di descrizione
sottoserie

Estremi cronologici
1974

Consistenza archivistica
1 unità

Unità archivistica

Silo per stoccaggio fecola

Estremi cronologici
1974

Contenuto
Offerte e cataloghi.

Segnatura definitiva
b. 223, fasc. 1114

4.3.178 "Sistemazione nuova"

Tipologia del livello di descrizione
sottoserie

Estremi cronologici
1957 - 1982

Consistenza archivistica
30 unità

Unità archivistiche

Sistemazione nuovo ambulatorio

Estremi cronologici
1957 - 1959

Contenuto
Atti relativi ai lavori di sistemazione e manutenzione dell'ambulatorio.

Segnatura definitiva
b. 223, fasc. 1115

Sistemazione nuova carderia - Nuovo gruppo carde nel capannone adiacente alla pettinatura

Estremi cronologici
1957 - 1960

Contenuto
Preventivi e offerte, con disegni tecnici.

Segnatura definitiva
b. 223, fasc. 1116

Sistemazione nuova incassatura filati nel magazzino filati

Estremi cronologici
1958 - 1959

Contenuto
Atti relativi ai lavori di tinteggiatura, al riscaldamento e alla fornitura del materiale per la costruzione del locale.

Segnatura definitiva
b. 223, fasc. 1117

Sistemazione nuova condizionamento aria reparto filatoi - Ricerche, proposte e preventivi

Estremi cronologici
1958 - 1964

Contenuto
Preventivi.

Segnatura definitiva
b. 224, fasc. 1118

Sistemazione nuova filatura esterna (nella ex ritorcitura)

Estremi cronologici
1960 - 1962

Contenuto
Atti relativi allo spostamento dei filatoi, al condizionamento dell'aria, all'illuminazione e all'impianto elettrico.

Segnatura definitiva
b. 225, fasc. 1119

Sistemazione nuova magazzino cotoni sud (nell'ex magazzino scorte)

Estremi cronologici
1961

Contenuto
Preventivi e disegni tecnici.

Segnatura definitiva
b. 225, fasc. 1120

Sistemazione nuova tintoria filati - I

Estremi cronologici
1961 - 1963

Contenuto
Atti relativi all'esecuzione dei lavori.

Segnatura definitiva
b. 225, fasc. 1121

Sistemazione nuova impianti - Progressione lavori e spese riportate nel bilancio 1965

Estremi cronologici
1961 - 1965

Contenuto
Stati di avanzamento lavori e conto spese.

Segnatura definitiva
b. 225, fasc. 1222

Sistemazione nuova preparazione di filatura (carderia)

Estremi cronologici
1963 - 1966

Contenuto
Atti relativi all'esecuzione dei lavori.

Segnatura definitiva
b. 226, fasc. 1123

Sistemazione nuova preparazione di filatura (reparto banchi e stiratoi)

Estremi cronologici
1964 - 1969

Contenuto
Atti relativi all'esecuzione dei lavori.

Segnatura definitiva
b. 227, fasc. 1124

Sistemazione nuova di centro elettronico contabilità

Estremi cronologici
1961 - 1982

Contenuto
Preventivi.

Segnatura definitiva
b. 227, fasc. 1125

Sistemazione nuova revisione tessuti greggi - Reparto

Estremi cronologici
1962

Contenuto
Preventivi.

Segnatura definitiva
b. 227, fasc. 1126

Sistemazione nuova condizionamento aria reparto filatoi - Fase escutiva

Estremi cronologici
1962 - 1964

Contenuto
Atti relativi all'esecuzione dei lavori.

Segnatura definitiva
b. 228, fasc. 1127

Sistemazione nuova condizionamento aria reparto filatoi - Fase esecutiva

Estremi cronologici
1962 - 1964

Contenuto
Atti relativi all'esecuzione dei lavori.

Segnatura definitiva
b. 229, fasc. 1128

Sistemazione nuova condizionamento aria reparto filatoi - Appunti e allegati della contabilità

Estremi cronologici
1962 - 1964

Contenuto
Allegati alla contabilità.

Segnatura definitiva
b. 230, fasc. 1129

Sistemazione nuova reparto spedizione filati

Estremi cronologici
1963 - 1970

Contenuto
Preventivi e disegni tecnici.

Segnatura definitiva
b. 231, fasc. 1130

Sistemazione nuova macchinari nello stabilimento - Programmi

Estremi cronologici
1965 - 1967 [1965; 1967]

Contenuto
Programmazione.

Segnatura definitiva
b. 231, fasc. 1131

Sistemazione nuova mischia - Reparto

Estremi cronologici
1965 - 1968

Contenuto
Atti relativi all'esecuzione e alla rendicontazione dei lavori.

Segnatura definitiva
b. 231, fasc. 1132

Sistemazione nuova preparazione di tessitura

Estremi cronologici
1966 - 1967

Contenuto
Atti relativi alla rendicontazione dei lavori.

Segnatura definitiva
b. 231, fasc. 1133

Sistemazione nuova tintoria filati II

Estremi cronologici
1966 - 1969

Contenuto
Atti relativi all'esecuzione dei lavori.

Segnatura definitiva
b. 232, fasc. 1134

Sistemazione nuova condizionatura filati - Locale

Estremi cronologici
1966 - 1970

Contenuto
Preventivi.

Segnatura definitiva
b. 233, fasc. 1135

Sistemazione nuova reparto imbozzimatura

Estremi cronologici
1966 - 1978

Contenuto
Preventivi e corrispondenza fornitori, con disegni tecnici.

Segnatura definitiva
b. 233, fasc. 1136

Sistemazione nuova reparto aspatura

Estremi cronologici
1967 - 1970

Contenuto
Preventivi e disegni tecnici.

Segnatura definitiva
b. 233, fasc. 1137

Sistemazione nuova reparto spedizione tessuti

Estremi cronologici
1968 - 1969

Contenuto
Preventivi.

Segnatura definitiva
b. 233, fasc. 1138

Sistemazione nuova magazzino matasse (in ex falegnameria)

Estremi cronologici
1969 - 1970

Contenuto
Cataloghi e disegni tecnici.

Segnatura definitiva
b. 233, fasc. 1139

Sistemazione nuova trasporto e condizionatura filato

Estremi cronologici
1969 - 1971

Contenuto
Disegni tecnici.

Segnatura definitiva
b. 233, fasc. 1140

Sistemazione nuova locali per raccolta, pressatura e stoccaggio cascami

Estremi cronologici
1969 - 1971

Contenuto
Progetto.

Segnatura definitiva
b. 233, fasc. 1141

Sistemazione nuova piazzale portineria impiegati e adiacenze

Estremi cronologici
1970

Contenuto
Distinta delle spese e bolle di consegna.

Segnatura definitiva
b. 233, fasc. 1142

Sistemazione nuova reparto Incanno (roccatura)

Estremi cronologici
1970

Contenuto
Preventivi e disegni tecnici.

Segnatura definitiva
b. 233, fasc. 1143

Sistemazione nuova magazzino filati (in ex magazzino tessuti)

Estremi cronologici
1970 - 1971

Contenuto
Offerte e disegni tecnici.

Segnatura definitiva
b. 233, fasc. 1144

4.3.179 "Smacchiatore tessuto"

Tipologia del livello di descrizione
sottoserie

Estremi cronologici
1961 - 1962

Consistenza archivistica
1 unità

Unità archivistica

Smacchiatore tessuto

Estremi cronologici
1961 - 1962

Contenuto
Certificato di analisi di un campione di solvente.

Segnatura definitiva
b. 233, fasc. 1145

4.3.180 "Soffiatori viaggianti"

Tipologia del livello di descrizione
sottoserie

Estremi cronologici
1954 - 1971

Consistenza archivistica
2 unità

Unità archivistiche

Soffiatori viaggianti

Estremi cronologici
1954 - 1971

Contenuto
Preventivi e corrispondenza con i fornitori, con disegni tecnici.

Segnatura definitiva
b. 233, fasc. 1146

Soffiatore viaggiante per gasatrici

Estremi cronologici
1970

Contenuto
Preventivi.

Segnatura definitiva
b. 233, fasc. 1147

4.3.181 "Sole"

Tipologia del livello di descrizione
sottoserie

Estremi cronologici
1977

Consistenza archivistica
1 unità

Unità archivistica

Sole: Riscaldamento dell'acqua, energia elettrica ecc.

Estremi cronologici
1977

Contenuto
Cataloghi.

Segnatura definitiva
b. 233, fasc. 1148

4.3.182 "Spazzatrici meccaniche"

Tipologia del livello di descrizione
sottoserie

Estremi cronologici
1957 - 1971

Consistenza archivistica
1 unità

Unità archivistica

Spazzatrici meccaniche

Estremi cronologici
1957 - 1971

Contenuto
Preventivi e corrispondenza fornitori.

Segnatura definitiva
b. 233, fasc. 1149

4.3.183 "Spazzole elettriche"

Tipologia del livello di descrizione
sottoserie

Estremi cronologici
1981

Consistenza archivistica
1 unità

Unità archivistica

Spazzole elettriche

Estremi cronologici
1981

Contenuto
Offerte.

Segnatura definitiva
b. 233, fasc. 1150

4.3.184 "Standardtela"

Tipologia del livello di descrizione
sottoserie

Estremi cronologici
1938 - 1974

Consistenza archivistica
29 unità

Unità archivistiche

Standardtela - Acquisti macchinario per Galliate

Estremi cronologici
1973

Contenuto
Appunti e piano investimenti.

Segnatura definitiva
b. 234, fasc. 1151

Standartela - Antincendio - attrezzature

Estremi cronologici
1973

Contenuto
Circolari e fatture.

Segnatura definitiva
b. 234, fasc. 1152

Standardtela - ANCC Associazione nazionale controllo combustione

Estremi cronologici
1973

Contenuto
Versamento contributi all'associazione e corrispondenza.

Segnatura definitiva
b. 234, fasc. 1153

Standardtela - Caldaie

Estremi cronologici
1973

Contenuto
Preventivi.

Segnatura definitiva
b. 234, fasc. 1154

Standartela - Carrelli elevatori

Estremi cronologici
1973

Contenuto
Ordini.

Segnatura definitiva
b. 234, fasc. 1155

Standardtela - Centrale idroelettrica Langosco

Estremi cronologici
1956 - 1974

Contenuto
Concessioni, contratti e circolari.

Segnatura definitiva
b. 234, fasc. 1156

Nota dell'archivista
Documentazione in fotocopia.

Standartela - Cimatrici e arrotolatori

Estremi cronologici
1973

Contenuto
Preventivi e corrispondenza fornitori.

Segnatura definitiva
b. 234, fasc. 1157

Standartela - Condizionamento roccatura - ritorcitura

Estremi cronologici
1973

Contenuto
Fatture e solleciti di pagamento.

Segnatura definitiva
b. 234, fasc. 1158

Standartela - Condizionamento tessitura

Estremi cronologici
1973

Contenuto
Preventivo della ditta Aerotecnica industriale di Milano.

Segnatura definitiva
b. 234, fasc. 1159

Standartela - Edilizia

Estremi cronologici
1973

Contenuto
Ordini e fatture.

Segnatura definitiva
b. 234, fasc. 1160

Standartela - Enel

Estremi cronologici
1973

Contenuto
Contratto e corrispondenza con l'Enel.

Segnatura definitiva
b. 234, fasc. 1161

Standartela - Energia elettrica

Estremi cronologici
1973

Contenuto
Prospetti dei consumi e dei costi.

Segnatura definitiva
b. 234, fasc. 1162

Standardtela - ENPI - Versamenti per servizio controllo gru

Estremi cronologici
1973

Contenuto
Fatture.

Segnatura definitiva
b. 234, fasc. 1163

Standardtela - Imbozzimatrice

Estremi cronologici
1973

Contenuto
Preventivi e questionario per misuratori di vapore.

Segnatura definitiva
b. 234, fasc. 1164

Standardtela - Imbozzimatura - Sistemazione nuova reparto

Estremi cronologici
1973

Contenuto
Preventivi e ordini.

Segnatura definitiva
b. 234, fasc. 1165

Standardtela - Impianti elettrici

Estremi cronologici
1973

Contenuto
Offerte e ordini.

Segnatura definitiva
b. 234, fasc. 1166

Standardtela - Lubrificazione

Estremi cronologici
1973

Contenuto
Tabelle.

Segnatura definitiva
b. 235, fasc. 1167

Standardtela - Metano Galliate

Estremi cronologici
1973

Contenuto
Contratti e corrispondenza con la Snam.

Segnatura definitiva
b. 235, fasc. 1168

Standardtela - Oli minerali - Prefettura e UTIF

Estremi cronologici
1973

Contenuto
Comunicazioni di subentro alla Rossari & Varzi e tabelle di ragguaglio serbatoio olio combustibile.

Segnatura definitiva
b. 235, fasc. 1169

Standardtela - Orditoi

Estremi cronologici
1973

Contenuto
Preventivi e cataloghi macchinari.

Segnatura definitiva
b. 235, fasc. 1170

Standardtela - Porgifilo - Passapettine

Estremi cronologici
1973

Contenuto
Ordini e fatture.

Segnatura definitiva
b. 235, fasc. 1171

Standardtela - Ritorcitoi

Estremi cronologici
1973

Contenuto
Ordini.

Segnatura definitiva
b. 235, fasc. 1172

Standardtela - Segnalatori luminosi

Estremi cronologici
1973

Contenuto
Offerta della ditta Colombo Francesco di Inveruno (Milano).

Segnatura definitiva
b. 235, fasc. 1173

Standartela - Sottensione ex Manifattura Rossari & Varzi - Ivrea Galliate

Estremi cronologici
1938 - 1974

Contenuto
Contratti e scritture private per la fornitura di energia elettrica (fotocopie), dati relativi a consumi/costi/ricavi.

Segnatura definitiva
b. 235, fasc. 1174

Standardtela - Telai

Estremi cronologici
1973

Contenuto
Preventivi e ordini.

Segnatura definitiva
b. 235, fasc. 1175

Standardtela - Tessitura - Accessori e attrezzature

Estremi cronologici
1973

Contenuto
Ordini.

Segnatura definitiva
b. 235, fasc. 1176

Standardtela - Tessitura di Galliate

Estremi cronologici
1973

Contenuto
Elenco degli impianti, contrato di locazione e disegni tecnici.

Segnatura definitiva
b. 235, fasc. 1177

Standardtela - Unifil - Bobinatura a telaio

Estremi cronologici
1973

Contenuto
Carteggio con Leesona di Milano.

Segnatura definitiva
b. 235, fasc. 1178

Standardtela - Prospetti produzione

Estremi cronologici
1973

Contenuto
Prospetti relativi alla produzione della ritorcitura e filatura.

Segnatura definitiva
b. 235, fasc. 1179

4.3.185 "Stoccaggio pezze"

Tipologia del livello di descrizione
sottoserie

Estremi cronologici
1981

Consistenza archivistica
1 unità

Unità archivistica

Stoccaggio pezze

Estremi cronologici
1981

Contenuto
Disegni tecnici.

Segnatura definitiva
b. 236, fasc. 1180

4.3.186 "Strada alzaia"

Tipologia del livello di descrizione
sottoserie

Estremi cronologici
1957 - 1959

Consistenza archivistica
1 unità

Unità archivistica

Strada alzaia in sponda destra fiume Adda

Estremi cronologici
1957 - 1959

Contenuto
Corrispondenza con l'ufficio del Genio civile e l'ingegnere Luigi Binda circa le opere di derivazione e la ricostruzione di un muro.

Segnatura definitiva
b. 236, fasc. 1181

4.3.187 "Stribbie elettroniche"

Tipologia del livello di descrizione
sottoserie

Estremi cronologici
1959

Consistenza archivistica
1 unità

Unità archivistica

Stribbie elettroniche

Estremi cronologici
1959

Contenuto
Corrispondenza con fornitori.

Segnatura definitiva
b. 236, fasc. 1182

4.3.188 "Strumenti elettrici"

Tipologia del livello di descrizione
sottoserie

Estremi cronologici
1956 - 1970

Consistenza archivistica
1 unità

Unità archivistica

Strumenti elettrici

Estremi cronologici
1956 - 1970

Contenuto
Preventivi e corrispondenza fornitori.

Segnatura definitiva
b. 236, fasc. 1183

4.3.189 "Subbi per tessitura"

Tipologia del livello di descrizione
sottoserie

Estremi cronologici
1962

Consistenza archivistica
1 unità

Unità archivistica

Subbi per tessitura

Estremi cronologici
1962

Contenuto
Cataloghi macchinari e disegni tecnici.

Segnatura definitiva
b. 236, fasc. 1184

4.3.190 "Telai e tessitura"

Tipologia del livello di descrizione
sottoserie

Estremi cronologici
1935 - 1984

Consistenza archivistica
22 unità

Contenuto
Per uniformità è stato inserito qui anche il fascicolo che si trovava originariamente alla lettera P dello schedario sotto la denominazione "Preparazione tessitura".

Unità archivistiche

Stabilimenti tessili italiani - Sistemazione preparazione di tessitura

Estremi cronologici
[circa 1935] [Antecedenti al 1933.]

Contenuto
Appunti e relazioni dell'Ufficio Tecnico sulla potenza assorbita dalle macchine di preparazione del cotone e sulla costruzione di un cono tastatore per bobinatrice Optima.

Segnatura definitiva
b. 236, fasc. 1185

Stabilimenti tessili italiani - Telai

Estremi cronologici
1935 [Antecedenti al 1933.]

Contenuto
Reparto Tessitura: disposizione degli apparecchi, conteggi dei telai, schemi riepilogativi, pro-memoria dell'Ufficio Tecnico.

Segnatura definitiva
b. 236, fasc. 1186

Stabilimenti tessili italiani - Contabattute per telai

Estremi cronologici
1939

Contenuto
Richieste parti di ricambio per contabattute Schatz: carteggio con i fornitori.

Segnatura definitiva
b. 236, fasc. 1187

Stabilimenti tessili italiani - Motorizzazione telai

Estremi cronologici
1939 - 1949

Contenuto
Preventivi di motori per telai per il reparto Tessitura; appunti, relazioni e prospetti riepilogativi dei motori montati sui diversi telai a cura dell'Ufficio Tecnico.

Segnatura definitiva
b. 236, fasc. 1188

Stabilimenti tessili italiani - Telai, preventivi

Estremi cronologici
1940 - 1950

Contenuto
Reparto Tessitura: progetti e preventivi per telai automatici presentati dalle ditte interpellate con relativi carteggi, osservazioni e relazioni dell'Ufficio Tecnico, confronti tra le diverse macchine proposte, tabella della perdita per contrazione teorica nei tessuti di cotone (in fotocopia).

Segnatura definitiva
b. 236, fasc. 1189

Stabilimenti tessili italiani - Bobinatrici, orditoi, cantre, riunitrici

Estremi cronologici
1941 - 1950

Contenuto
Preventivi per bobinatrici, orditoi a grande velocità, cantre, ventilatori per orditoi, riunitrici per subbi.

Segnatura definitiva
b. 236, fasc. 1190

Tessitura - Macchinario esistente negli anni 1946, 54 e 59 - Relazioni per Istituto Cotoniero Italiano 1957

Estremi cronologici
1946 - 1959

Contenuto
Inventario dei macchinari presenti nel reparto tessitura (1946 e 1953), disegni tecnici.

Segnatura definitiva
b. 237, fasc. 1191

Telai tessili Officine Galileo

Estremi cronologici
1951

Contenuto
Cataloghi macchinari.

Segnatura definitiva
b. 237, fasc. 1192

Telai Picanol - Ratières

Estremi cronologici
1973

Contenuto
Cataloghi macchinari.

Segnatura definitiva
b. 237, fasc. 1193

Telai - Spostamenti da Galliate Trecate a Crespi d'Adda

Estremi cronologici
1973

Contenuto
Preventivi e raffronti fra le offerte pervenute.

Segnatura definitiva
b. 237, fasc. 1194

Telai Picanol - Acquisto - Installazione - Accessori e varie

Estremi cronologici
1973

Contenuto
Offerte e cataloghi macchinari.

Segnatura definitiva
b. 237, fasc. 1195

Telai Picanol - Arrotolatori tessuto

Estremi cronologici
1973 - 1974

Contenuto

Corrispondenza con le ditte fornitrici.

Segnatura definitiva
b. 237, fasc. 1196

Telai Picanol - Lubrificazione centralizzata

Estremi cronologici
1973 - 1978

Contenuto
Offerte.

Segnatura definitiva
b. 237, fasc. 1197

Telai Picanol - Cataloghi, istruzioni

Estremi cronologici
1974 - 1978

Contenuto
Manuali di funzionamento dei macchinari.

Segnatura definitiva
b. 237, fasc. 1198

Telai senza navetta

Estremi cronologici
1974 - 1980

Contenuto
Offerte e cataloghi macchinari.

Segnatura definitiva
b. 237, fasc. 1199

Tessitura telai Sulzer: Macchine e varie

Estremi cronologici
1978 - 1981

Contenuto
Offerte e cataloghi.

Segnatura definitiva
b. 237, fasc. 1200

Tessitura telai Sulzer: Copertura metallica, impianti idrotermici e di condizionamento, varie

Estremi cronologici
1980

Contenuto
Offerte e disegni tecnici.

Segnatura definitiva
b. 238, fasc. 1201

Tessitura telai Sulzer: Schemi elettrici

Estremi cronologici
1980 - 1981

Contenuto
Disegni tecnici.

Segnatura definitiva
b. 238, fasc. 1202

Tessitura telai Sulzer: Impianti elettrici

Estremi cronologici
1980 - 1981

Contenuto
Offerte.

Segnatura definitiva
b. 238, fasc. 1203

Preparazione tessitura (disegni vari, schizzi)

Estremi cronologici
1982

Contenuto
Disegni tecnici.

Segnatura definitiva
b. 238, fasc. 1204

Tessitura telai Sulzer: Motori elettrici

Estremi cronologici
1983 - 1984

Contenuto
Schede tecniche.

Segnatura definitiva
b. 238, fasc. 1205

Tessitura telai Sulzer: Ampliamento spogliatoi

Estremi cronologici
1984

Contenuto
Offerte.

Segnatura definitiva
b. 238, fasc. 1206

4.3.191 "Telecomunicazioni e telefoni"

Tipologia del livello di descrizione
sottoserie

Estremi cronologici
1892 - 1985

Consistenza archivistica
9 unità

Unità archivistiche

Benigno Crespi - Linee telefoniche ad uso privato Crespi - Milano e altre

Estremi cronologici
1892 - 1936

Contenuto
Copie dei contratti di concessione di linee telefoniche per le abitazioni private da parte del Ministero delle poste e dei telegrafi alla ditta Benigno Crespi; condizioni generali per la locazione di linee telefoniche ad uso privato da parte della Società telefonica interregionale piemontese e lombarda Stipel di Torino e relativi contratti; carteggio preparatorio.

Segnatura definitiva
b. 239, fasc. 1207

Benigno Crespi - Linea telefonica ad uso privato Crespi - Trezzo (Stazione tramvia)

Estremi cronologici
1898 - 1941

Contenuto
Copie degli atti di concessione di una linea telefonica privata tra la ditta Benigno Crespi e l'Amministrazione della Tramvia Monza - Trezzo - Bergamo da parte del Ministero per le poste e i telegrafi; carteggio con il Ministero delle comunicazioni in merito alla riduzione delle linee telefoniche intestate alla ditta Crespi e la conseguente riduzione dei canoni.

Segnatura definitiva
b. 239, fasc. 1208

Benigno Crespi - Linea telefonica ad uso privato Crespi - Centrale idroelettrica di Trezzo

Estremi cronologici
1911 - 1972

Contenuto
Copie degli atti di concessione di una linea telefonica privata tra la ditta Benigno Crespi e la Società anonima forze idrauliche di Trezzo sull'Adda da parte del Ministero per le poste e i telegrafi; carteggio con il Ministero delle comunicazioni e con l'Azienda di Stato per i servizi telefonici in merito al pagamento del canone e alla nuova intestazione dei canoni alla S.T.I. poi alla Manifattura Rossari & Varzi per la S.A. Benigno Crespi e alla Società Orobia di Trezzo poi all'E.N.E.L. per la Società anonima forze idrauliche di Trezzo.

Segnatura definitiva
b. 239, fasc. 1209

Stabilimenti tessili italiani - Telefono: contratti di abbonamento con Stipel

Estremi cronologici
1931 - 1939

Contenuto
Contratti di abbonamento al servizio telefonico sottoscritti con la Società telefonica interregionale piemontese e lombarda (Stipel) per le diverse utenze dello stabilimento e della famiglia Crespi; derivazioni dallo stabilimento alle abitazioni della frazione.

Segnatura definitiva
b. 239, fasc. 1210

Stabilimenti tessili italiani - Impianto telefonico interno

Estremi cronologici
1933 - 1935

Contenuto
Carteggio con la ditta I.M.I.T.A. Impresa migliori impianti telefoni automatici di Milano in merito all'impianto telefonico dello stabilimento: preventivi per la realizzazione di due impianti, sostituzione del centralino, installazione di telefoni aggiuntivi e di un apparecchio contatore.

Segnatura definitiva
b. 239, fasc. 1211

Telefono e centralino interno

Estremi cronologici
1957 - 1972

Contenuto
Preventivi, contratto di manutenzione e abbonamento con la Stipel di Torino, corrispondenza.

Segnatura definitiva
b. 239, fasc. 1212

Telecomunicazioni - Apparecchi

Estremi cronologici
1958 - 1969

Contenuto
Preventivi e corrispondenza fornitori.

Segnatura definitiva
b. 239, fasc. 1213

Telefono pubblico a Crespi d'Adda

Estremi cronologici
1971 - 1972

Contenuto
Carteggio con la Sip e la Stipel di Torino.

Segnatura definitiva
b. 239, fasc. 1214

Telefoni: Rinnovo centralino e nuova rete telefonica, ricerca persone

Estremi cronologici
1981 - 1985

Contenuto
Offerte.

Segnatura definitiva
b. 239, fasc. 1215

4.3.192 "Termometri, termostati, manometri"

Tipologia del livello di descrizione
sottoserie

Estremi cronologici
1956 - 1959

Consistenza archivistica
1 unità

Unità archivistica

Termometri - Termostati - Manometri

Estremi cronologici
1956 - 1959

Contenuto
Preventivi e offerte, corrispondenza fornitori.

Segnatura definitiva
b. 239, fasc. 1216

4.3.193 "Tessitura di Palosco"

Tipologia del livello di descrizione
sottoserie

Estremi cronologici
1954

Consistenza archivistica
1 unità

Unità archivistica

Tessitura di Palosco

Estremi cronologici
1954

Contenuto
Relazione sulle condizioni dell'imbozzimatrice di Palosco.

Segnatura definitiva
b. 239, fasc. 1217

4.3.194 "Tessiture del Gruppo di Galliate"

Tipologia del livello di descrizione
sottoserie

Estremi cronologici
1970

Consistenza archivistica
1 unità

Unità archivistica

Tessiture del Gruppo di Galliate

Estremi cronologici
1970

Contenuto
Disegni tecnici.

Segnatura definitiva
b. 239, fasc. 1218

4.3.195 "Tintoria"

Tipologia del livello di descrizione
sottoserie

Estremi cronologici
1932 - 1986

Consistenza archivistica
20 unità

Unità archivistiche

Stabilimenti tessili italiani - Nuovi uffici Tintoria tessuti

Estremi cronologici
1932

Contenuto
Richiesta di 6 colonne in ghisa o ferro ai cotonifici del Gruppo Manifatture Toscane riunite & Cotonificio Veneziano; schema degli uffici; preventivo per l'impianto di un nuovo apparecchio telefonico.

Segnatura definitiva
b. 240, fasc. 1219

Stabilimenti tessili italiani - Candeggio "Osmose" e ad arrosaggio

Estremi cronologici
1933 - 1934

Contenuto
Candeggio abbreviato "Osmose": carteggio tra la Direzione Industriale, la Tintoria Filati di Crespi e lo studio Luigi Winsemann di Milano in merito alla proposta di introduzione nel cotonificio di Crespi d'Adda del metodo di candeggio in oggetto.

Segnatura definitiva
b. 240, fasc. 1220

Stabilimenti tessili italiani - Finissaggio tessuti

Estremi cronologici
1937

Contenuto
Fornitura di macchinari, tra cui una macchinetta marca-cimosse e di un impianto di aspirazione per le garzatrici.

Segnatura definitiva
b. 240, fasc. 1221

Stabilimenti tessili italiani - Paranco elettrico per tintoria filati

Estremi cronologici
1937

Contenuto
Preventivi di un nuovo paranco elettrico per il reparto Tintoria filati.

Segnatura definitiva
b. 240, fasc. 1222

Stabilimenti tessili italiani - Idroestrattori centrifughi

Estremi cronologici
1938 - 1941

Contenuto
Preventivi per la fornitura di idroestrattori centrifughi e di centrifughe a sospensione per impregnazione filati; carteggio con la ditta fornitrice S.A. Ing. G. De Franceschi & C.di Milano.

Segnatura definitiva
b. 240, fasc. 1223

Stabilimenti tessili italiani - Asciugatoi per raion

Estremi cronologici
1941 - 1943

Contenuto
Carteggio con le ditte S.A. Mezzera di Milano e S.A.I. Ventilazione Industriale di Milano in merito ad un essiccatoio per fibrella di raion; prove tecniche degli essiccatoi forniti da entrambe le ditte; comunicazione alla ditta Ventilazione Industriale del mancato superamento delle prove di collaudo.

Segnatura definitiva
b. 240, fasc. 1224

Stabilimenti tessili italiani - Cilindri per calandre esistenti al Magazzino

Estremi cronologici
1942

Contenuto
Distinte dei cilindri di scorta per calandre esistenti al Magazzino deposito.

Segnatura definitiva
b. 240, fasc. 1225

Stabilimenti tessili italiani - Asciugatoio "Alea"

Estremi cronologici
1942 - 1948

Contenuto
Fornitura di un essiccatoio a nastro unico per fiocco e matasse da parte della A.L.E.A. di Milano: preventivi, prove tecniche e carteggio relativo.

Segnatura definitiva
b. 240, fasc. 1226

Stabilimenti tessili italiani - Dipanatura

Estremi cronologici
1947 - 1950

Contenuto
Cronometraggi per cottimo Aspini Schlafhorst e per Tintoria Filati.

Segnatura definitiva
b. 240, fasc. 1227

Stabilimenti tessili italiani - Candeggio a ozono filati

Estremi cronologici
1947 - 1962

Contenuto
Rimodernizzazione dell'impianto per la produzione di ozono: preventivi delle ditte contattate, carteggio con il fornitore Livadiotti Antonio di Milano, fornitura di un regolatore di tensione per l'impianto; mano d'opera per lo smaltimento dell'impianto "Ozono" e l'installazione di un nuovo macchinario.

Segnatura definitiva
b. 240, fasc. 1228

Nota dell'archivista
Copia di Emilio Crespi, "L'ozono e le sue applicazioni industriali", in "Realtà. Rivista Rotariana", 1930, vol. VII, pp. 279-286.

Stabilimenti tessili italiani - Macchine a tingere Delattre & Paulus

Estremi cronologici
1949 - 1951

Contenuto
Carteggio con la ditta Delattre & Paulus di Roubaix (Francia) per la fornitura di 4 macchine per tingere; richiesta

di autorizzazione a importare dei macchinari dalla Francia inoltrata al Ministero del Commercio con l'Estero.

Segnatura definitiva
b. 240, fasc. 1229

Tintoria - Impianto acqua surriscaldata

Estremi cronologici
1953

Contenuto
Studio dell'impianto ad acqua surriscaldata per il reparto tintoria della ditta Caliqua srl di Milano.

Segnatura definitiva
b. 241, fasc. 1230

Tintoria filato in matasse e rocche - Apparecchi

Estremi cronologici
1959 - 1962

Contenuto
Corrispondenza con la ditta fornitrice e disegni tecnici.

Segnatura definitiva
b. 241, fasc. 1231

Tintoria in rocche Smith Drum

Estremi cronologici
1960 - 1972

Contenuto
Preventivi.

Segnatura definitiva
b. 241, fasc. 1232

Tintoria - Finissaggio del Varallino

Estremi cronologici
1970 - 1972

Contenuto
Disegni tecnici.

Segnatura definitiva
b. 241, fasc. 1233

Tintoria - Linea A: Riscaldamento reparto

Estremi cronologici
1977 - 1978

Contenuto
Offerte.

Segnatura definitiva
b. 241, fasc. 1234

Tintoria - Linea B: Ricupero calore

Estremi cronologici
1980 - 1981

Contenuto
Offerte.

Segnatura definitiva
b. 241, fasc. 1235

Tintoria - Linea B: Edilizia, gru a ponte, schemi elettrici, pompe, serbatoi e vasche, agitatori

Estremi cronologici
1980 - 1986

Contenuto
Offerte e disegni tecnici.

Segnatura definitiva
b. 241, fasc. 1236

Tintoria - Linea di tintura in corda Greenville Steel & Co (Linea A): Schemi calcolo cilindri asciugamento

Estremi cronologici
1982

Contenuto
Relazione tecnica e disegni tecnici.

Segnatura definitiva
b. 241, fasc. 1237

Tintoria - Linea A: Recupero calore per aumento velocità

Estremi cronologici
1982

Contenuto
Offerte.

Segnatura definitiva
b. 241, fasc. 1238

4.3.196 "Tintorie della Cucirini Cantoni Coats"

Tipologia del livello di descrizione
sottoserie

Estremi cronologici
secondo quarto sec. XX

Consistenza archivistica
1 unità

Unità archivistica

Tintorie della Cucirini Cantoni Coats - Impianti, processi, ricette

Estremi cronologici
secondo quarto sec. XX [Anni '40]

Contenuto
Schemi degli impianti e processi per tinture (colori, mano d'opera, ecc.).

Segnatura definitiva
b. 241, fasc. 1239

4.3.197 "Tirsotex"

Tipologia del livello di descrizione
sottoserie

Estremi cronologici
1975 - 1979

Consistenza archivistica
1 unità

Unità archivistica

Tirsotex - Consumi energia elettrica

Estremi cronologici
1975 - 1979

Contenuto
Rilevazioni divisi per uffici e reparti.

Segnatura definitiva
b. 241, fasc. 1240

4.3.198 "Tornio"

Tipologia del livello di descrizione
sottoserie

Estremi cronologici
1969

Consistenza archivistica
1 unità

Unità archivistica

Tornio - Acquisto

Estremi cronologici
1969

Contenuto
Cataloghi macchinari.

Segnatura definitiva
b. 241, fasc. 1241

4.3.199 "Tranvia linee celeri dell'Adda"

Tipologia del livello di descrizione
sottoserie

Estremi cronologici
1961

Consistenza archivistica
1 unità

Unità archivistica

Tranvia - Linee celeri dell'Adda

Estremi cronologici
1961

Contenuto
Decreto del Comune per l'accesso di funzionari tecnici dell'azienda Tramvaria di Milano in diverse proprietà private.

Segnatura definitiva
b. 241, fasc. 1242

4.3.200 "Trasformatori elettrici"

Tipologia del livello di descrizione
sottoserie

Estremi cronologici
1942 - 1984

Consistenza archivistica
3 unità

Unità archivistiche

Stabilimenti tessili italiani - Trasformatori - Modifica

Estremi cronologici
1942 - 1948

Contenuto
Preventivi per la modifica di alcuni trasformatori della centrale idroelettrica di Crespi d'Adda.

Segnatura definitiva
b. 242, fasc. 1243

Trasformatori elettrici della filatura

Estremi cronologici
1951 - 1964

Contenuto
Prove della rigidità dielettrica su campioni di olio dei trasformatori, vertenza con la Elettromeccanica lombarda e corrispondenza con i fornitori.

Segnatura definitiva
b. 242, fasc. 1244

Trasformatori: Dielettrici per

Estremi cronologici
1977 - 1984

Contenuto
Offerte e progetto.

Segnatura definitiva
b. 242, fasc. 1245

4.3.201 "Trasporti"

Tipologia del livello di descrizione
sottoserie

Estremi cronologici
1940 - 1986

Consistenza archivistica
7 unità

Unità archivistiche

Stabilimenti tessili italiani - Autoveicoli

Estremi cronologici
1940 - 1949

Contenuto
Acquisto di veicoli elettrici (autobus, autocarri e e batterie per autocarri) per lo stabilimento: materiale illustrativo, preventivi, carteggio preparatorio, relazioni sui veicoli presenti nello stabilimento e sulla convenienza dei mezzi elettrici.

Segnatura definitiva
b. 242, fasc. 1246

Trasporto tele da battitoi a carde

Estremi cronologici
1957

Contenuto
Preventivi e offerte.

Segnatura definitiva
b. 242, fasc. 1247

Trasporti interni - Meccanizzazione e automazione

Estremi cronologici
1957 - 1960

Contenuto
Preventivi e offerte.

Segnatura definitiva
b. 242, fasc. 1248

Trasportatore a nastro per impaccatura tintoria filati

Estremi cronologici
1960

Contenuto
Preventivi e corrispondenza fornitori.

Segnatura definitiva
b. 242, fasc. 1249

Trasporto operai

Estremi cronologici
1973

Contenuto
Preventivo della ditta Autoservizi Carminati di Filago.

Segnatura definitiva
b. 242, fasc. 1250

Trasporti interni - Meccanizzazione

Estremi cronologici
1973

Contenuto
Disegni tecnici e planimetrie.

Segnatura definitiva
b. 242, fasc. 1251

Trasporti in proprio

Estremi cronologici
1986

Contenuto
Licenza rilasciata a Leglertex.

Segnatura definitiva
b. 242, fasc. 1252

4.3.202 "Trattorino per carrelli filato"

Tipologia del livello di descrizione
sottoserie

Estremi cronologici
1961 - 1966

Consistenza archivistica
1 unità

Unità archivistica

Trattorino per carrelli filato

Estremi cronologici
1961 - 1966

Contenuto
Preventivi.

Segnatura definitiva
b. 242, fasc. 1253

4.3.203 "Travasatore acido per tintoria"

Tipologia del livello di descrizione
sottoserie

Estremi cronologici
1958 - 1964

Consistenza archivistica
1 unità

Unità archivistica

Travasatore acido per tintoria

Estremi cronologici
1958 - 1964

Contenuto
Preventivi e corrispondenza fornitori.

Segnatura definitiva
b. 242, fasc. 1254

4.3.204 "Turbinette per pulizia cilindrate"

Tipologia del livello di descrizione
sottoserie

Estremi cronologici
1958 - 1965

Consistenza archivistica
1 unità

Unità archivistica

Turbinette per pulizia cilindrate

Estremi cronologici
1958 - 1965

Contenuto
Preventivi e corrispondenza fornitori.

Segnatura definitiva
b. 242, fasc. 1255

4.3.205 "Uffici"

Tipologia del livello di descrizione
sottoserie

Estremi cronologici
1951 - 1992

Consistenza archivistica
10 unità

Unità archivistiche

UTIF Ufficio tecnico imposte di fabbricazione - Dichiarazioni bimestrali di produzione e consumo energia

Estremi cronologici
1951 - 1960

Contenuto
Dichiarazioni bimestrali di produzione e consumo energia.

Segnatura definitiva
b. 243, fasc. 1256

Ufficio tecnico STI

Estremi cronologici
1960

Contenuto
Relazione sullo stato di conservazione degli impianti ed edifici dello stabilimento di Crespi d'Adda.

Segnatura definitiva
b. 244, fasc. 1257

UTIF Ufficio tecnico imposte di fabbricazione - Dichiarazioni bimestrali di produzione e consumo energia

Estremi cronologici
1961 - 1972

Contenuto
Dichiarazioni bimestrali di produzione e consumo energia.

Segnatura definitiva
b. 244, fasc. 1258

Ufficio metrico

Estremi cronologici
1966

Contenuto
Corrispondenza per la riparazione del bilico automatico.

Segnatura definitiva
b. 244, fasc. 1259

Ufficio del Registro

Estremi cronologici
1968

Contenuto
Denunce degli appalti all'ufficio del registro.

Segnatura definitiva
b. 245, fasc. 1260

UTIF - Imposta fabbricazione filati - Cessazione

Estremi cronologici
1969 - 1972

Contenuto
Pagamenti.

Segnatura definitiva
b. 245, fasc. 1261

UTIF Ufficio tecnico imposte di fabbricazione: Dichiarazioni bimestrali di consumo e produzione energia elettrica

Estremi cronologici
1973 - 1979

Contenuto
Rilevazioni.

Segnatura definitiva
b. 245, fasc. 1262

Uffici: Sistemazione

Estremi cronologici
1976 - 1984

Contenuto
Offerte.

Segnatura definitiva
b. 245, fasc. 1263

Uffici di reparto: Pareti mobili

Estremi cronologici
1978

Contenuto
Offerte e cataloghi.

Segnatura definitiva
b. 245, fasc. 1264

Ufficio tecnico

Estremi cronologici
1986 - 1992

Contenuto
Comunicazioni interne tra Ufficio tecnico e Ufficio contabilità, descrizione delle mansioni svolte dal responsabile servizi tecnici e manutenzione Giovanni Rinaldi, indagine sugli aspetti economico-gestionali dell'attività di manutenzione.

Segnatura definitiva
b. 245, fasc. 1265

4.3.206 "Ugelli per camere a pioggia"

Tipologia del livello di descrizione
sottoserie

Estremi cronologici
1951 - 1959

Consistenza archivistica
1 unità

Unità archivistica

Ugelli per camere a pioggia

Estremi cronologici
1951 - 1959

Contenuto
Preventivi e corrispondenza con i fornitori.

Segnatura definitiva
b. 245, fasc. 1266

4.3.207 "UNAPACE Unione nazionale aziende autoproduttrici e consumatrici di energia elettrica"

Tipologia del livello di descrizione
sottoserie

Estremi cronologici
1961 - 1994

Consistenza archivistica
3 unità

Unità archivistiche

UNAPACE Unione nazionale aziende auto produttrici e consumatrici di energia elettrica: Circolari e varie

Estremi cronologici
1961 - 1994

Contenuto
Circolari e normativa.

Segnatura definitiva
b. 245, fasc. 1267

UNAPACE Unione nazionale aziende auto produttrici e consumatrici di energia elettrica - Statistiche

Estremi cronologici
1966 - 1972

Contenuto

Statistiche della disponibilità, produzione e consumi di energia elettrica.

Segnatura definitiva
b. 245, fasc. 1268

UNAPACE Unione nazionale aziende auto produttrici e consumatrici di energia elettrica: Statistiche e varie

Estremi cronologici
1973 - 1981

Contenuto
Statistiche.

Segnatura definitiva
b. 246, fasc. 1269

4.3.208 "UNI"

Tipologia del livello di descrizione
sottoserie

Estremi cronologici
1976

Consistenza archivistica
1 unità

Unità archivistica

UNI: Tabelle, capitolati ecc.

Estremi cronologici
1976

Contenuto
Capitolato.

Segnatura definitiva
b. 247, fasc. 1270

4.3.209 "UNIFIL"

Tipologia del livello di descrizione
sottoserie

Estremi cronologici
1973 - 1974

Consistenza archivistica

1 unità

Unità archivistica

UNIFIL - Bobinatura a telaio

Estremi cronologici
1973 - 1974

Contenuto
Corrispondenza con la ditta Leesona di Milano.

Segnatura definitiva
b. 247, fasc. 1271

4.3.210 "Urbanistica"

Tipologia del livello di descrizione
sottoserie

Estremi cronologici
1982

Consistenza archivistica
1 unità

Unità archivistica

Urbanistica

Estremi cronologici
1982

Contenuto
Regolamento edilizio comune di Capriate San Gervasio.

Segnatura definitiva
b. 247, fasc. 1272

4.3.211 "Valvole"

Tipologia del livello di descrizione
sottoserie

Estremi cronologici
1956 - 1966

Consistenza archivistica
1 unità

Unità archivistica

Valvole, anche di riduzione e termostatiche - Scaricatori di condensa

Estremi cronologici
1956 - 1966

Contenuto
Preventivi.

Segnatura definitiva
b. 247, fasc. 1273

4.3.212 "Vaporizzatrice filati"

Tipologia del livello di descrizione
sottoserie

Estremi cronologici
1973

Consistenza archivistica
1 unità

Unità archivistica

Vaporizzatrice filati

Estremi cronologici
1973

Contenuto
Preventivi.

Segnatura definitiva
b. 247, fasc. 1274

4.3.213 "Variatori di velocità per imbozzimatrici"

Tipologia del livello di descrizione
sottoserie

Estremi cronologici
1956 - 1964

Consistenza archivistica
1 unità

Unità archivistica

Variatori di velocità meccanici per imbozzimatrici

Estremi cronologici
1956 - 1964

Contenuto
Preventivi e corrispondenza fornitori.

Segnatura definitiva
b. 247, fasc. 1275

4.3.214 "Varie"

Tipologia del livello di descrizione
sottoserie

Estremi cronologici
1986

Consistenza archivistica
1 unità

Unità archivistica

Varie

Estremi cronologici
1986

Contenuto
Previsioni produzione e consumo energia elettrica, disegno del nuovo cunicolo sotto corso Donizetti tra centrale termica e reparti.

Segnatura definitiva
b. 247, fasc. 1276

4.3.215 "Ventilatori"

Tipologia del livello di descrizione
sottoserie

Estremi cronologici
1959 - 1962

Consistenza archivistica
1 unità

Unità archivistica

Ventilatori saletta carde

Estremi cronologici
1959 - 1962

Contenuto
Preventivi e corrispondenza fornitori, con disegni tecnici.

Segnatura definitiva
b. 247, fasc. 1277

4.3.216 "Vernici"

Tipologia del livello di descrizione
sottoserie

Estremi cronologici
1957 - 1969

Consistenza archivistica
2 unità

Unità archivistiche

Vernici

Estremi cronologici
1957 - 1967

Contenuto
Preventivi e corrispondenza fornitori.

Segnatura definitiva
b. 247, fasc. 1278

Verniciatura a spruzzo - Cabina

Estremi cronologici
1969

Contenuto
Preventivo della ditta G. Maestri di Milano.

Segnatura definitiva
b. 247, fasc. 1279

4.3.217 "Vertenze"

Tipologia del livello di descrizione
sottoserie

Estremi cronologici
1931 - 1989

Consistenza archivistica
5 unità

Unità archivistiche

Stabilimenti tessili italiani - Vertenza Benigno Crespi e Stabilimenti tessili italiani - Eredi Ing. C. Longhi

Estremi cronologici
1931 - 1933

Contenuto
Vertenza tra gli Stabilimenti tessili italiani Benigno Crespi, Cotonificio Veneziano e Manifatture toscane riunite e gli eredi dell' Ing. Carlo Longhi in merito alla convenzione stipulata tra la S.A. Benigno Crespi e il suddetto ingegnere in data 13 aprile 1920 sul diritto di opzione sulla domanda di concessione di derivazione d'acqua dal fiume Adda dietro pagamento immediato di una somma stabilita e di futuri corrispettivi: nomina di un arbitro, presentazione delle memorie delle parti in causa con relativa documentazione allegata, sentenza arbitrale, atto di citazione contro la sentenza arbitrale.

Segnatura definitiva
b. 247, fasc. 1280

Vertenza Stasia-Goriziano e Bezzi

Estremi cronologici
1975 - 1985

Contenuto
Atti relativi alla vertenza in oggetto.

Segnatura definitiva
b. 247, fasc. 1281

Vertenza versamento acque industriali nel fiume Adda

Estremi cronologici
1977 - 1979

Contenuto
Atti relativi alla vertenza in oggetto.

Segnatura definitiva
b. 247, fasc. 1282

Vertenze relative a infortuni

Estremi cronologici
1978 - 1980

Contenuto
Atti relativi alla vertenza in oggetto.

Segnatura definitiva
b. 247, fasc. 1283

Vertenza canale pesca

Estremi cronologici
1985 - 1989

Contenuto
Atti relativi alla vertenza in oggetto.

Segnatura definitiva
b. 247, fasc. 1284

4.3.218 "Vestiti da lavoro"

Tipologia del livello di descrizione
sottoserie

Estremi cronologici
1974

Consistenza archivistica
1 unità

Unità archivistica

Vestiti da lavoro

Estremi cronologici
1974

Contenuto
Offerte, bozzetti e campionari di tessuto.

Segnatura definitiva
b. 247, fasc. 1285

4.3.219 "Werner International"

Tipologia del livello di descrizione
sottoserie

Estremi cronologici
1981 - 1982

Consistenza archivistica
1 unità

Unità archivistica

Werner International: Consulenze su risparmio energetico e altro

Estremi cronologici
1981 - 1982

Contenuto
Offerte.

Segnatura definitiva
b. 247, fasc. 1286

4.4 Concessioni e utenze

Tipologia del livello di descrizione
serie

Estremi cronologici
1941 - 1994

Consistenza archivistica
36 unità

Contenuto
La serie raccoglie tutta la documentazione relativa a concessioni e utenze, tra cui le linee telefoniche che mettevano in contatto lo stabilimento con la sede di Milano e con la stazione della tramvia Crespi - Trezzo, gli impianti di distribuzione dell'energia elettrica e del gas, con i relativi contratti di fornitura, i diritti di derivazione delle acque del fiume Adda e le convenzioni stipulate con aziende presenti sul territorio detentrici di diritti su acque o canali, nonché la concessione dello sfruttamento della cava di ghiaia e sabbia presente nel Comune di Canonica.

Storia archivistica
Si rimanda alla storia archivistica dell'archivio (complessi di fondi).

Numero unità archivistiche
36

Unità archivistiche

Grande Manifattura Rossari e Varzi- Centrali elettriche ecc.

Estremi cronologici
[prima metà sec. XX] - 1976

Contenuto
Corrispondenza della Manifattura Rossari e Varzi con l'ENEL, sezione di Torino, contratti e concessioni per lo sfruttamento delle acque del Ticino e del naviglio Langosco, copie di convenzioni con società piemontesi per la compravendita di energia elettrica, mappe della centrale del Langosco.

Segnatura definitiva
b. 248, fasc. 1287

Stabilimenti tessili italiani - Contratto di locazione per cava di sabbia e ghiaia

Estremi cronologici
1941 - 1973

Contenuto
Contratto di locazione per lo sfruttamento della cava di ghiaia e sabbia collocata nel Comune di Canonica e di proprietà della ditta Angelo Menalli; corrispondenza con la ditta F.lli Doneda fu Eligio Cave del Brembo in merito al mancato rispetto degli accordi sottoscritti e alla disdetta del contratto di locazione.

Segnatura definitiva
b. 248, fasc. 1288

Stabilimenti tessili italiani - Contratti Linificio e Canapificio Nazionale e Italcementi

Estremi cronologici
1942 - 1951

Contenuto
Contratti e convenzioni sottoscritte con il Linificio e canapificio nazionale: convenzione per la costruzione di un unico impianto idroelettrico sul fiume Adda a Concesa a uso della STI e del Linificio (16 febbraio 1942). convenzione aggiuntiva a completamento degli accordi di cui sopra (16 febbraio 1942), contratto per la fornitura di energia elettrica (16 febbraio 1942), convenzione per l'abbandono dlla causa promossa dal Linificio contro gli STI (19 settembre 1951), contratto per concessione di derivazioni dal fiume Adda (19 settembre 1951), convenzione per la fornitura di energia elettrica (19 settembre 1951), contratto di vendita al Linificio dell traversa Poirée nell'Adda a Concesa (19 settembre 1951).

Segnatura definitiva
b. 248, fasc. 1289

Stabilimenti tessili italiani - Metano ENI - AGIP - SNAM

Estremi cronologici
1948 - 1973

Contenuto
Corrispondenza in merito alla fornitura di gas metano ad uso industriale e domestico (determinazione del prezzo, stipulazione dei contratti di fornitura, copie dei contratti, fatture) da parte di AGIP e SNAM; copia dei risultati delle ricerche sul potere calorifico del gas metano effettuati dal Politecnico di Milano (1949).

Segnatura definitiva
b. 249, fasc. 1290

Corrispondenza con la ditta Worthington Buffalo-New York - Motore diesel, pompe per pozzo nord, compressori

Estremi cronologici
1950 - 1954

Contenuto
Fornitura gruppo elettrogeno, compressori e pompe.

Segnatura definitiva
b. 250, fasc. 1291

Costo energia elettrica 1950-1970

Estremi cronologici
1950 - 1970

Contenuto
Prospetti con dati tecnici.

Segnatura definitiva
b. 251, fasc. 1292

Documenti inerenti convenzione con il Linificio e Canapificio Nazionale

Estremi cronologici
1951 - 1955

Contenuto
Copie della convenzione stipulata con il Linificio e Canapificio Nazionale di Milano circa la vendita della traversa Poirée nell'Adda a Concesa e manutenzione del tratto rimasto di proprietà della STI.

Segnatura definitiva
b. 252, fasc. 1293

Linificio e Canapificio Nazionale. Anno 1951-1963

Estremi cronologici
1951 - 1963

Contenuto
Corrispondenza e atti a seguito della convenzione con il Linificio e Canapificio Nazionale di Milano riguardanti la sottensione del canale di derivazione dell'Adda.

Segnatura definitiva
b. 253, fasc. 1294

Orobia - Enel corrispondenza e varie: contratti 1951-1973, fatture 1962-1973

Estremi cronologici
1951 - 1973

Contenuto
Contratti, corrispondenza e fatture con l'Orobia e l'Enel.

Segnatura definitiva
b. 254, fasc. 1295

UTIF oli minerali

Estremi cronologici
1955 - 1972

Contenuto
Autorizzazione per l'installazione del deposito degli oli minerali e carteggio relativo alla gestione.

Segnatura definitiva
b. 255, fasc. 1296

Concessione di derivazione acqua fiume Adda per uso idroelettrico

Estremi cronologici
1955 - 1974 [antecedenti al 1935]

Contenuto
Carteggio della Direzione industriale con diversi interlocutori circa la concessione di derivazione d'acqua e relativi canoni e sovra canoni.

Segnatura definitiva
b. 256, fasc. 1297

Consorzio dell'Adda - Contributi e corrispondenza

Estremi cronologici
1955 - 1994

Contenuto
Pagamenti delle competenze al Consorzio dell'Adda e corrispondenza relativa.

Segnatura definitiva
b. 257, fasc. 1298

Nota dell'archivista
Le utenze industriali che sostengono il Consorzio dell'Adda, al 1957, sono STI, Edison, Orobia, Italcementi, Linificio e Canapificio Nazionale.

Italcementi dal 1956 inizio al 1958 compreso

Estremi cronologici
1956 - 1958

Contenuto
Corrispondenza con l'Italcementi riguardanti la sottensione del canale di derivazione dell'Adda, già di proprietà del Linificio e Canapificio Nazionale.

Segnatura definitiva
b. 258, fasc. 1299

Convenzioni - Servitù

Estremi cronologici
1956 - 1971

Contenuto
Convenzione con la Snam di Milano per la cessione di un tratto di condotta per il metano, convenzione di passaggio metanodotto con la Metanifera Martesana di Cernusco sul Naviglio (Mi) e convenzioni per costituzioni di servitù.

Segnatura definitiva
b. 259, fasc. 1300

UNAPACE - Corrispondenza, contributi

Estremi cronologici
1957 - 1994

Contenuto
Corrispondenza e contributi associativi all'Unione nazionale aziende autoproduttrici e consumatrici di energia elettrica.

Segnatura definitiva
b. 260, fasc. 1301

Italcementi dal 1959 al 1967

Estremi cronologici
1959 - 1967

Contenuto
Corrispondenza con l'Italcementi riguardanti la sottensione del canale di derivazione dell'Adda, già di proprietà del Linificio e Canapificio Nazionale.

Segnatura definitiva
b. 261, fasc. 1302

Manifattura Rossari & Varzi Crespi - UTIF, allegato denunce officine elettriche

Estremi cronologici
1960 - 1985 [attribuita]

Contenuto
Allegati tecnici della Manifattura Rossari & Varzi, Addafilo e Leglerdenim relativi agli impianti elettrici.

Segnatura definitiva
b. 262, fasc. 1303

UTIF energia elettrica dal 1960 al 1985

Estremi cronologici
1960 - 1985

Contenuto
Corrispondenza con l'Ufficio tecnico delle imposte di fabbricazione - Utif, accertamenti e verifiche.

Segnatura definitiva
b. 263, fasc. 1304

Stabilimenti tessili italiani - Convenzioni servitù

Estremi cronologici
1961 - 1971 [Antecedenti al 1932 in copia.]

Contenuto
Corrispondenza in merito alla stipulazione di convenzioni e servitù di elettrodotto e metanodotto e copie dei relativi contratti: allacciamento del cimitero di Crespi all'elettrodotto ENEL, cessione di un tratto di condotta per metano di proprietà SNAM, allacciamento Comuni di Trezzo e Grezzago, con potenziamento delle derivazioni per Crespi e Trezzo e attraversamento delle proprietà STI da parte dell'allacciamento "Zinder D.N. 10"" sempre di proprietà SNAM.

Segnatura definitiva
b. 264, fasc. 1305

Nota dell'archivista
La documentazione degli anni '70 fa capo alle Manifatture Rossari & Varzi Spa di Milano.

Dichiarazioni annuali Ministero industria e commercio dal 1962 al 1981

Estremi cronologici
1962 - 1981

Contenuto
Corrispondenza e dichiarazioni annuali al Ministero relativa a produzione e consumi di energia elettrica.

Segnatura definitiva
b. 265, fasc. 1306

Registro dati idrologici ed elettrici inerenti competenze di sottensione

Estremi cronologici
1965 ottobre 1 - 1980 luglio 25

Contenuto
Registrazione dei dati idrologici e delle competenze di sottensione: vi vengono registrate le variazioni di portata dell'Adda e della Martesana, le competenze di sottensione (Kw/h) e l'energia elettrica effettivamente prelevata.

Segnatura definitiva
b. 266, fasc. 1307

Italcementi dal 1968

Estremi cronologici
1968 - 1972

Contenuto
Corrispondenza con l'Italcementi riguardante la sottensione del canale di derivazione dell'Adda, già di proprietà del Linificio e Canapificio Nazionale.

Segnatura definitiva
b. 267, fasc. 1308

Produzione, prelievo e consumo energia

Estremi cronologici
1970

Contenuto
Addebiti ai singoli reparti dei consumi di energia elettrica, di vapore, ecc.

Segnatura definitiva
b. 268, fasc. 1309

Manifattura Rossari & Varzi - Consumi energia elettrica

Estremi cronologici
1970 - 1972

Contenuto
Consumi di energia elettrica in rapporto alla produzione di filati e tessuti negli stabilimenti di Crespi d'Adda, Varallo Pombia e Ivrea; statistiche dello stabilimento di Galliate: disponibilità, consumi e vendite.

Segnatura definitiva
b. 269, fasc. 1310

Produzione, prelievo e consumo energia

Estremi cronologici
1971

Contenuto
Addebiti ai singoli reparti dei consumi di energia elettrica, di vapore, ecc.

Segnatura definitiva
b. 270, fasc. 1311

Italcementi - Decreto Ministero lavori pubblici - Transazione - Accordo manovre paratoia

Estremi cronologici
1971 - 1972 [antecedenti al 1960]

Contenuto
Risoluzione della causa tra Italcementi e Manifattura Rossari & Varzi (già Stabilimenti tessili italiani) relativa alla sottensione, accordi con l'Italcementi per la fornitura di energia elettrica e per la manovra della paratia all'imbocco del canale della centrale idroelettrica.

Segnatura definitiva
b. 270, fasc. 1312

Corrispondenza Addafilo - Standartela con Manifattura Rossari & Varzi

Estremi cronologici
1973 - 1976

Contenuto
Corrispondenza della Manifattura Rossari & Varzi in liquidazione con le singole utenze per il passaggio di consegne alla Addafilo.

Segnatura definitiva
b. 270, fasc. 1313

Contratto manutenzione Nixdorf computer

Estremi cronologici
1976 - 1984

Segnatura definitiva
b. 270, fasc. 1314

Leglerdenim - SNAM contratto Ix- Ax Servomezzi

Estremi cronologici
1980 - 1986

Contenuto
Stipula contratto per la fornitura di gas naturale, fatture, solleciti di pagamento.

Segnatura definitiva
b. 270, fasc. 1315

Energia elettrica - Riduzione sovrapprezzo termico - Rapporti con CATELF srl

Estremi cronologici
1981 - 1985 [antecedenti al 1977]

Contenuto
Corrispondenza con Catelf srl circa la fornitura di energia elettrica.

Segnatura definitiva
b. 271, fasc. 1316

Leglerdenim - Contratti SIP-Società italiana per l'esercizio del telefono

Estremi cronologici
1982 - 1986

Segnatura definitiva
b. 272, fasc. 1317

Leglerdenim - E.N.E.L.

Estremi cronologici
1982 - 1986

Contenuto
Contratti di acquisto energia elettrica, corrispondenza.

Segnatura definitiva
b. 272, fasc. 1318

Leglertex - Contratto leasing telefax Infotec

Estremi cronologici
1984 - 1986

Segnatura definitiva
b. 272, fasc. 1319

Leglerdenim - Contratto IBM

Estremi cronologici
1984 - 1986

Contenuto
Stipula contratti di fornitura e manutenzione hardware e software informatici, fatture, corrispondenza.

Segnatura definitiva
b. 272, fasc. 1320

Deposito di metano naturale - Distributore gasolio uso privato

Estremi cronologici
[circa 1985]

Contenuto
Copie carte d'identità e documenti vari del personale, ad uso trasferte all'estero.

Segnatura definitiva
b. 272, fasc. 1321

Leglertex - Zellweger sistema Ringdata, Uster Polyguard

Estremi cronologici
1985 - 1986

Contenuto
Pratica di acquisto di un sistema informatico Ringdata dalla ditta Zellweger Uster, richiesta riparazione annodatrice, fatture, corrispondenza.

Segnatura definitiva
b. 272, fasc. 1322

4.5 Disegni

Tipologia del livello di descrizione
serie

Estremi cronologici
1877 - 1983

Consistenza archivistica
1538 unità

Contenuto
La serie è costituita dai disegni tecnici (piante, planimetrie e schemi degli impianti e quant'altro) dello stabilimento di Crespi d'Adda, del villaggio operaio, delle proprietà immobiliari in Crespi e di alcuni stabilimenti di proprietà della Benigno Crespi o della Stabilimenti tessili italiani fuori Crespi, del fiume Adda e dei corsi di derivazione d'acqua ad uso industriale nel territorio dell'Isola bergamasca.
Trattandosi di una serie molto consistente, si è deciso di organizzarla in quattro sottoserie, che riflettono in linea di massima i diversi soggetti rappresentati: Stabilimento, Villaggio, proprietà e stabilimenti fuori Crespi d'Adda, Fiume Adda e derivazioni, Mappe e diagrammi.
Per una maggiore comprensione della struttura data alla serie si veda la relativa scheda "Storia archivistica".

Storia archivistica
La serie raggruppa i disegni conservati dall'Ufficio tecnico dello stabilimento, con l'aggiunta di altri di provenienza varia, che sono stati raggruppati dall'ing. Giovanni Rinaldi, già responsabile di tale ufficio, in due cassettiere di legno presenti in archivio. Tali disegni sono stati minuziosamente descritti, infatti per ognuno sono stati indicati: il numero, la società di appartenenza (BC, STI, MRV, etc.), l'oggetto del disegno, la tipologia (copia, lucido, disegno su carta, etc.), talvolta la scala e l'autore (dove presenti), la quantità di copie presenti e la data (generalmente solo l'anno, talvolta anno mese e giorno).
Si segnala che per il reperimento delle tavole in archivio occorre far riferimento al campo "Segnatura provvisoria testo".

4.5.1 Stabilimento

Tipologia del livello di descrizione
sottoserie

Estremi cronologici
[1878] - 1983

Consistenza archivistica
1065 unità

Contenuto
La sottoserie raggruppa i disegni dello stabilimento, dei diversi reparti, dei macchinari e degli impianti presenti nello stabilimento di Crespi d'Adda. Gli elaborati tecnici sono stati riordinati cronologicamente mantenendo, nei limiti del possibile, la distinzione tra le società a cui facevano riferimento (Benigno Crespi, Stabilimenti tessili italiani, Manifatture Rossari & Varzi, ecc.).
Si segnala la presenza di disegni originali realizzati dall'architetto Ernesto Pirovano.

Numero unità archivistiche
1065

Unità archivistiche

1323

Colonna del reparto filatura

Estremi cronologici
[1878]

Contenuto
Colonna in ghisa.

Consistenza
1 (copia)

Segnatura provvisoria - testo
11AA/01

Segnatura definitiva
dis. 1323

Tecniche
- copia cianografica

1324

Grande turbina per centrale idroelettrica

Estremi cronologici
1885

Contenuto
Installazione di una seconda grossa turbina, in scala 1:50 e datata 28.1.1885.

Consistenza
1

Segnatura provvisoria - testo
11G/01

Segnatura definitiva
dis. 1324

Supporto
carta

Scala
- 1:50

1325

Benigno Crespi - Sotterraneo dei nuovi Sheds per tessitura

Estremi cronologici

[1894]

Contenuto
Colonne del sotterraneo dei nuovi Sheds per la tessitura nello stabilimento, in scala 1:5.

Segnatura provvisoria - testo
11E/01

Segnatura definitiva
dis. 1325

Supporto
carta

Scala
- 1:5

1326

Benigno Crespi - Sotterraneo dei nuovi Sheds per tessitura

Estremi cronologici
[1894]

Contenuto
Sotterraneo con trasmissione per movimento di telai da 95 cm per la tessitura.

Consistenza
1

Segnatura provvisoria - testo
11E/02

Segnatura definitiva
dis. 1326

Supporto
carta telata

1327

Benigno Crespi - Incavallatura per nuovo Shed per la tessitura

Estremi cronologici
[1894]

Contenuto
Incavallatura per nuovo Shed per la tessitura, in scala 1:10 e datata 15.4.1899.

Consistenza
1

Segnatura provvisoria - testo
11E/03

Segnatura definitiva
dis. 1327

Supporto

carta

Scala
- 1:10

1328

Passerella sul fiume Adda

Estremi cronologici
[1896]

Contenuto
Particolari in sezioni 1:20 ed 1:5 delle pile per passerella sul fiume Adda.

Consistenza
1 (copia)

Segnatura provvisoria - testo
11FF/05

Segnatura definitiva
dis. 1328

Scala
- 1:20
- 1:5

1329

Turbina per centrale idroelettrica

Estremi cronologici
1898

Contenuto
Disposizione di turbina a 3 corone per centrale idroelettrica, con H = 3,5 + 5,5 mt, Q = 2085 + 1200 lt, 660 HP, in scala 1:20 e datata 2.8.1898.

Consistenza
1 (copia)

Segnatura provvisoria - testo
11G/02

Segnatura definitiva
dis. 1329

Tecniche
- copia cianografica

Scala
- 1:20

1330

Benigno Crespi - Tintoria e finissaggio dei tessuti della filatura

Estremi cronologici
[1898]

Contenuto
Dettagli della nuova tintoria in scala 1:20.

Consistenza
1 (copia)

Segnatura provvisoria - testo
11C/02

Segnatura definitiva
dis. 1330

Scala
- 1:20

1331

Benigno Crespi - Capriata del reparto tintoria e finissaggio dei tessuti

Estremi cronologici
[1898]

Contenuto
Capriata con cupolino dell'ex tintoria dei tessuti in scala 1:20.

Consistenza
2 (copie)

Segnatura provvisoria - testo
11C/04

Segnatura definitiva
dis. 1331

1332

Officina del gas

Estremi cronologici
1899

Contenuto
Facciata in scala 1:50 dell'officina gas, datata 11.8.1899.

Consistenza
1

Segnatura provvisoria - testo
11GG/01

Segnatura definitiva
dis. 1332

Supporto
carta da lucido

Scala
- 1:50

1333

Benigno Crespi - Raccolta dell'acqua piovana

Estremi cronologici
[circa 1900]

Contenuto
Cassette di raccolta dell'acqua piovana in scala 1:1.

Consistenza
1

Segnatura provvisoria - testo
11FF/07

Segnatura definitiva
dis. 1333

Supporto
carta da lucido

Scala
- 1:1

1334

Benigno Crespi - Raccolta dell'acqua piovana

Estremi cronologici
[circa 1900]

Contenuto
Cassette di raccolta dell'acqua piovana in scala 1:1.

Consistenza
1 (copia)

Segnatura provvisoria - testo
11FF/07

Segnatura definitiva
dis. 1334

Tecniche
- copia cianografica

Scala
- 1:1

1335

Camino da fabbrica della centrale termica

Estremi cronologici
[inizio sec. XX]

Contenuto
Camino da fabbrica della centrale termica, con altezza di mt. 67,20.

Consistenza
2

Segnatura provvisoria - testo
11GG/09

Segnatura definitiva
dis. 1335

1336

Fiume Adda - Sezioni

Estremi cronologici
inizio sec. XX

Contenuto
Sezione 5 del fiume Adda.

Consistenza
1

Segnatura provvisoria - testo
12DD/89

Segnatura definitiva
dis. 1336

Supporto
carta da lucido

1337

Benigno Crespi - Capriata per reparto tintoria e finissaggio dei tessuti

Estremi cronologici
inizio sec. XX

Contenuto
Capriata metallica per la tintoria dello stabilimento Benigno Crespi in Capriate d'Adda, Frazione Crespi, in scala 1:10, con indicazione delle aggiunte e rafforzamenti.

Consistenza
1

Segnatura provvisoria - testo
11C/01

Segnatura definitiva
dis. 1337

Scala
- 1:10

1338

Camino da fabbrica della centrale termica

Estremi cronologici
[inizio sec. XX] [ ]

Contenuto
Camino da fabbrica della centrale termica, con altezza di mt. 29.

Consistenza
1 (copia)

Segnatura provvisoria - testo
11GG/10

Segnatura definitiva
dis. 1338

1339

Fiume Adda - Sezioni

Estremi cronologici
inizio sec. XX

Contenuto
Sezione 6 del fiume Adda.

Consistenza
1

Segnatura provvisoria - testo
12DD/90

Segnatura definitiva
dis. 1339

Supporto
carta da lucido

1340

Benigno Crespi - Nuova diga per centrale idroelettrica

Estremi cronologici
[inizio sec. XX]

Contenuto
Supporti per cavalletti della nuova diga per centrale idroelettrica, in scala 1:1.

Consistenza
1

Segnatura provvisoria - testo
11G/03

Segnatura definitiva
dis. 1340

Supporto
carta da lucido

Scala
- 1:1

1341

Locale con caldaie dello stabilimento Benigno Crespi

Estremi cronologici
[inizio sec. XX] [ ]

Contenuto
Progetto di copertura metallica per locale con caldaie dello stabilimento del Sig. Benigno Crespi, in scala 1:10.

Consistenza
1

Segnatura provvisoria - testo
11GG/11

Segnatura definitiva
dis. 1341

Supporto
carta da lucido

Scala
- 1:10

1342

Fiume Adda - Sezioni

Estremi cronologici
inizio sec. XX

Contenuto
Sezione 7 del fiume Adda.

Consistenza
1

Segnatura provvisoria - testo
12DD/91

Segnatura definitiva
dis. 1342

Supporto
carta da lucido

1343

Edifici fronteggianti l'ingresso centrale

Estremi cronologici
[inizio sec. XX]

Contenuto
Prospetto degli edifici fronteggianti l'ingresso principale.
Si tratta di uno studio, realizzato diversamente.

Consistenza
1

Segnatura provvisoria - testo
11FF/01

Segnatura definitiva
dis. 1343

Supporto
carta da lucido

Tecniche
- matita colorata

1344

Benigno Crespi - Vecchio edificio turbine e nuovo edificio per turbine-alternatori

Estremi cronologici
inizio sec. XX

Contenuto
Planimetria, probabilmente del vecchio edificio con turbine per trasmissione dell'energia meccanica a mezzo albero e con la previsione del nuovo edificio per turbine-alternatori.

Consistenza
1

Segnatura provvisoria - testo
11G/04

Segnatura definitiva
dis. 1344

Supporto
carta telata

1345

Benigno Crespi - Macchina a ossidare del reparto tintoria e finissaggio dei tessuti

Estremi cronologici
inizio sec. XX

Contenuto
Camino di macchina a ossidare della tintoria in scala 1:10.

Consistenza

1

Segnatura provvisoria - testo
11C/03

Segnatura definitiva
dis. 1345

Supporto
carta da lucido

Scala
- 1:10

1346

Benigno Crespi - Locale con caldaie esterne della centrale termica

Estremi cronologici
[inizio sec. XX] [ ]

Contenuto
Progetto di copertura metallica del locale con caldaie esterne, in scala 1:20.

Consistenza
1

Segnatura provvisoria - testo
11GG/12

Segnatura definitiva
dis. 1346

Supporto
carta da lucido

Scala
- 1:20

1347

Fiume Adda - Profili

Estremi cronologici
inizio sec. XX

Contenuto
Profilo longitudinale del fiume Adda.

Consistenza
1

Segnatura provvisoria - testo
12DD/92

Segnatura definitiva
dis. 1347

Supporto

carta da lucido

1348

Benigno Crespi - Parete con rotaie per carroponte

Estremi cronologici
[inizio sec. XX]

Contenuto
Sezione non identificabile di parete con rotaie per carroponte, con annotazioni.

Consistenza
1 (copia)

Segnatura provvisoria - testo
11FF/02

Segnatura definitiva
dis. 1348

Supporto
carta

1349

Benigno Crespi - Scala dei pesci

Estremi cronologici
[inizio sec. XX]

Contenuto
Dettagli costruttivi in scala 1:20 della scala dei pesci per centrale idroelettrica.

Consistenza
1

Segnatura provvisoria - testo
11G/05

Segnatura definitiva
dis. 1349

Supporto
carta telata

Scala
- 1:20

1350

Caldaie della centrale termica

Estremi cronologici
[inizio sec. XX] [ ]

Contenuto

Impianto di n. 12 caldaie a vapore Cornovaglia con 2 economizer.

Consistenza
1 (copia)

Segnatura provvisoria - testo
11GG/13

Segnatura definitiva
dis. 1350

Tecniche
- copia cianografica

1351

Fiume Adda

Estremi cronologici
inizio sec. XX

Contenuto
N. 10 disegni delle sezioni della sponda del fiume Adda.

Consistenza
10

Segnatura provvisoria - testo
12DD/93-102

Segnatura definitiva
dis. 1351

Supporto
carta da lucido

1352

Ponte gru

Estremi cronologici
[inizio sec. XX]

Contenuto
Progetto a mano, in scala 1:10, di un ponte gru di kg. 2000.

Consistenza
1

Segnatura provvisoria - testo
11FF/04

Segnatura definitiva
dis. 1352

Supporto
carta da lucido

Scala

- 1:10

1353

Stabilimenti tessili italiani - Nuova sala di pettinatura della filatura

Estremi cronologici
sec. XX

Contenuto
Sistemazione delle macchine nella nuova sala di pettinatura in scala 1:100.

Consistenza
1 (copia)

Segnatura provvisoria - testo
11AA/14

Segnatura definitiva
dis. 1353

Scala
- 1:100

1354

Camino da fabbrica della centrale termica

Estremi cronologici
[inizio sec. XX]

Contenuto
Camino da fabbrica della centrale termica, con altezza di mt. 67,20.

Consistenza
1

Segnatura provvisoria - testo
11GG/09

Segnatura definitiva
dis. 1354

Supporto
carta telata

1355

Fiume Adda - Curve di livello

Estremi cronologici
inizio sec. XX

Contenuto
Disegni vari incompleti delle curve di livello zona Adda.

Consistenza

1

Segnatura provvisoria - testo
12DD/88

Segnatura definitiva
dis. 1355

Supporto
carta da lucido

1356

Gasogeno del Cotonificio Crespi

Estremi cronologici
1904

Contenuto
Dettaglio di gasogeno del Cotonificio Crespi, datato dicembre 1904.

Consistenza
1 (copia)

Segnatura provvisoria - testo
11GG/03

Segnatura definitiva
dis. 1356

Tecniche
- copia cianografica

1357

Piattaforma ferroviaria

Estremi cronologici
1905

Contenuto
Piattaforma ferroviaria datata 15.3.1898 e modificata nel 1905.

Consistenza
1 (copia)

Segnatura provvisoria - testo
11FF/03

Segnatura definitiva
dis. 1357

1358

Gasometro di officina del gas

Estremi cronologici

1906

Contenuto
Gasometro dell'officina gas con capacità utile 1000 mc, datato 18.4.1906.

Consistenza
1

Segnatura provvisoria - testo
11GG/02

Segnatura definitiva
dis. 1358

Supporto
carta da lucido

1359

Motore per dinamo di centrale idroelettrica

Estremi cronologici
1906

Contenuto
Applicazione del motore 160 HP sulla piastra di fondazione della dinamo già esistente nella centrale idroelettrica, in scala 1:5 e datata 18.6.1906.

Consistenza
1 (copia)

Segnatura provvisoria - testo
11G/16

Segnatura definitiva
dis. 1359

Scala
- 1:5

1360

Gruppo motore per dinamo di centrale idroelettrica

Estremi cronologici
1906

Contenuto
Gruppo motore per dinamo della centrale idroelettrica, con HP = 112, in scala 1:10 e datato 14.7.1906.

Consistenza
1 (copia)

Segnatura provvisoria - testo
11G/17

Segnatura definitiva
dis. 1360

Tecniche
- copia cianografica

Scala
- 1:10

1361

Serbatoio di permutite della centrale termica

Estremi cronologici
[1906]

Contenuto
Armatura per cemento armato di serbatoio di permutite per acqua addolcita nella centrale termica.

Consistenza
1 (copia)

Segnatura provvisoria - testo
11GG/08

Segnatura definitiva
dis. 1361

Tecniche
- copia cianografica

1362

Turbine della centrale idroelettrica

Estremi cronologici
[1907]

Contenuto
Disegno 15959 per palette direttrici del distributore della turbina nella centrale idroelettrica.

Consistenza
1 (copia)

Segnatura provvisoria - testo
11G/12

Segnatura definitiva
dis. 1362

Tecniche
- copia cianografica

1363

Alternatore della centrale idroelettrica

Estremi cronologici
1907

Contenuto
Alternatore B 4800/84 per centrale idroelettrica, in scala 1:10 e datato 25.3.1907.

Consistenza
1 (copia)

Segnatura provvisoria - testo
11G/13

Segnatura definitiva
dis. 1363

1364

Turbine della centrale idroelettrica

Estremi cronologici
1907 - 1912

Contenuto
Disegno n. 14074 d'insieme e di fondazione delle turbine di 1000 HP della centrale idroelettrica, in scala 1:50, datato 6.11.1907 ed aggiornato al 19.8.1912.

Consistenza
1 (copia)

Segnatura provvisoria - testo
11G/25

Segnatura definitiva
dis. 1364

Tecniche
- copia cianografica

Scala
- 1:50

1365

Turbine della centrale idroelettrica

Estremi cronologici
1907 - 1912

Contenuto
Disegno n. 14074 d'insieme e di fondazione delle turbine di 1000 HP della centrale idroelettrica, in scala 1:50, datato 6.11.1907 ed aggiornato al 19.8.1912.

Consistenza
1 (copia)

Segnatura provvisoria - testo
11G/25

Segnatura definitiva
dis. 1365

Tecniche

- copia cianografica

Scala
- 1:50

1366

Turbine della centrale idroelettrica

Estremi cronologici
1907 - 1912

Contenuto
Disegno n. 14074 d'insieme e di fondazione delle turbine di 1000 HP della centrale idroelettrica, in scala 1:50, datato 6.11.1907 ed aggiornato al 19.8.1912.

Consistenza
1 (copia)

Segnatura provvisoria - testo
11G/25

Segnatura definitiva
dis. 1366

Scala
- 1:50

1367

Benigno Crespi - Centrale idrica

Estremi cronologici
[1907]

Contenuto
Sezione longitudinale in scala 1:100 di centrale idrica.

Consistenza
1

Segnatura provvisoria - testo
11G/06

Segnatura definitiva
dis. 1367

Supporto
carta telata

Scala
- 1:100

1368

Benigno Crespi - Muro di centrale idroelettrica

Estremi cronologici
[1907]

Contenuto
Disegno quotato con sezione orizzontale del muro nord della centrale idroelettrica.

Consistenza
1

Segnatura provvisoria - testo
11G/07

Segnatura definitiva
dis. 1368

Supporto
carta telata

1369

Benigno Crespi - Copertura di centrale idroelettrica

Estremi cronologici
[1907]

Contenuto
Copertura di centrale idroelettrica in scala 1:50 ed 1:10.

Consistenza
1

Segnatura provvisoria - testo
11G/08

Segnatura definitiva
dis. 1369

Supporto
carta da lucido

Scala
- 1:50
- 1:10

1370

Alternatori della centrale idroelettrica

Estremi cronologici
1907

Contenuto
Disposizione 21101 dei quadri per l'impianto elettrico di 3 alternatori ad HP = 1000 nella centrale idroelettrica, in scala 1:25 e datatao 4.2.1907.

Consistenza
2 (copie)

Segnatura provvisoria - testo

11G/19

Segnatura definitiva
dis. 1370

Tecniche
- copia cianografica

Scala
- 1:25

1371

Turbine della centrale idroelettrica

Estremi cronologici
[1907]

Contenuto
Tubo di aspirazione delle turbine da 1000 HP nella centrale idroelettrica, in scala 1:10, con firma 752 n. 17204 A.

Consistenza
1 (copia)

Segnatura provvisoria - testo
11G/10

Segnatura definitiva
dis. 1371

Tecniche
- copia cianografica

Scala
- 1:10

1372

Turbine della centrale idroelettrica

Estremi cronologici
1907

Contenuto
Proiezione orizzontale in scala 1:20 di tubo di aspirazione delle turbine da 1000 HP nella centrale idroelettrica, con firma 752 n. 17204 B

Consistenza
1 (copia)

Segnatura provvisoria - testo
11G/11

Segnatura definitiva
dis. 1372

Tecniche
- copia cianografica

Scala
- 1:20

1373

Benigno Crespi - Filatura, tessitura e tintoria

Estremi cronologici
1908 - 1920

Contenuto
Planimetria generale in scala 1:500 di filatura di cotone, tessitura e tintoria di Crespi, Frazione di Capriate d'Adda, del Cavaliere ufficiale Cristoforo Benigno Crespi, datata 1.4.1908, con fognatura e tubazioni dell'acqua, con aggiornamenti al settembre 1920.

Consistenza
1

Segnatura provvisoria - testo
12A/02

Segnatura definitiva
dis. 1373

Scala
- 1:500

1374

Benigno Crespi - Filatura, tessitura e tintoria con distribuzione dell'acqua industriale

Estremi cronologici
1908 - [1920]

Contenuto
Planimetria generale in scala 1:500 di filatura di cotone, tessitura e tintoria di Crespi, Frazione di Capriate d'Adda, del Cavaliere ufficiale Cristoforo Benigno Crespi, datata 1.4.1908, con tubazioni per acqua industriale e disposizione degli idranti, con aggiornamenti attribuiti al 1920.

Consistenza
1

Segnatura provvisoria - testo
12A/01

Segnatura definitiva
dis. 1374

Scala
- 1:500

1375

Locali con turbine della centrale idroelettrica

Estremi cronologici

[1908]

Contenuto
Serramenti e porta in ferro di locali con turbine della centrale idroelettrica, in scala 1:10.

Consistenza
1

Segnatura provvisoria - testo
11G/09

Segnatura definitiva
dis. 1375

Supporto
carta da lucido

Scala
- 1:10

1376

Gru della centrale idroelettrica

Estremi cronologici
[1909]

Contenuto
Gru a carro mobile della centrale idroelettrica, con portata da 15 tonnellate a 2 velocità di sollevamento, in scala 1:50.

Consistenza
1 (copia)

Segnatura provvisoria - testo
11G/23

Segnatura definitiva
dis. 1376

Tecniche
- copia cianografica

Scala
- 1:50

1377

Gru della centrale idroelettrica

Estremi cronologici
[1909]

Contenuto
Particolari del carro di gru scorrevole a mano della centrale idroelettrica, con portata da 15 tonnellate.

Consistenza
1 (copia)

Segnatura provvisoria - testo
11G/24

Segnatura definitiva
dis. 1377

Tecniche
- copia cianografica

1378

Benigno Crespi - Cabina elettrica di trasformazione della centrale idroelettrica

Estremi cronologici
[1909]

Contenuto
Lastre per quadri della cabina Gadda annessa alla centrale idroelettrica.

Consistenza
1

Segnatura provvisoria - testo
11G/30

Segnatura definitiva
dis. 1378

Supporto
carta da lucido

1379

Alternatore della centrale idroelettrica

Estremi cronologici
1909

Contenuto
Alternatore B 4800/84 per centrale idroelettrica, in scala 1:10 e datato 21.4.1909.

Consistenza
1 (copia)

Segnatura provvisoria - testo
11G/14

Segnatura definitiva
dis. 1379

Scala
- 1:10

1380

Alternatori della centrale idroelettrica

Estremi cronologici
[1909]

Contenuto
Quadro a tavolo per 3 alternatori da 1000 HP della centrale idroelettrica.

Consistenza
1 (copia)

Segnatura provvisoria - testo
11G/15

Segnatura definitiva
dis. 1380

Tecniche
- copia cianografica

1381

Interruttore in olio tripolare della centrale idroelettrica

Estremi cronologici
1909

Contenuto
Spazzola di contatto modificata per interruttore in olio tripolare da 5000 V e 2000 A, in scala 1:1 e datata 23.11.1909.

Consistenza
1 (copia)

Segnatura provvisoria - testo
11G/20

Segnatura definitiva
dis. 1381

Tecniche
- copia cianografica

Scala
- 1:1

1382

Alternatori della centrale idroelettrica

Estremi cronologici
[1909]

Contenuto
Disposizione T21102 delle condutture per gli alternatori della centrale idroelettrica, in scala 1:50.

Consistenza
1 (copia)

Segnatura provvisoria - testo
11G/21

Segnatura definitiva
dis. 1382

Tecniche
- copia cianografica

Scala
- 1:50

1383

Benigno Crespi - Dispositivi di sicurezza e quadro di manovra della centrale idroelettrica

Estremi cronologici
[1909]

Contenuto
Schema elettrico dell'impianto dei dispositivi di sicurezza e di segnalazione della centrale idroelettrica, con quadri di manovra e distribuzione.

Consistenza
1

Segnatura provvisoria - testo
11G/22

Segnatura definitiva
dis. 1383

Supporto
carta telata

1384

Caldaie della centrale termica

Estremi cronologici
1912

Contenuto
Installazione di 12 caldaie Cornovaglie della centrale termica, datata 4.11.1912.

Consistenza
1 (copia)

Segnatura provvisoria - testo
11GG/07

Segnatura definitiva
dis. 1384

Tecniche
- copia cianografica

1385

Gruppo motore per dinamo di centrale idroelettrica

Estremi cronologici
1913

Contenuto
Gruppo motore per dinamo della centrale idroelettrica, con HP = 215, in scala 1:10 e datato 5.7.1913.

Consistenza
1 (copia)

Segnatura provvisoria - testo
11G/18

Segnatura definitiva
dis. 1385

Tecniche
- copia cianografica

Scala
- 1:10

1386

Cotonificio Crespi - Edifici d'ingresso

Estremi cronologici
[1919]

Contenuto
Piante in scala 1:100 del piano terreno degli edifici d'ingresso del Cotonificio a Crespi d'Adda.

Consistenza
1

Segnatura provvisoria - testo
11F/01

Segnatura definitiva
dis. 1386

Supporto
carta da lucido

Scala
- 1:100

1387

Benigno Crespi - Edifici d'ingresso

Estremi cronologici
[1919]

Contenuto
Piante del piano terreno degli edifici d'ingresso del Cotonificio.

Consistenza
1

Segnatura provvisoria - testo
11F/02

Segnatura definitiva
dis. 1387

Supporto
carta da lucido

1388

Benigno Crespi - Solai per la tessitura

Estremi cronologici
[1920]

Contenuto
Solaio n. 3 di copertura delle latrine per impiegati.

Consistenza
1

Segnatura provvisoria - testo
11E/11

Segnatura definitiva
dis. 1388

Supporto
carta da lucido

1389

Cotonificio Crespi - Palazzina degli uffici

Estremi cronologici
[1920]

Contenuto
Disegno 235 con pianta in scala 1:100 del primo piano della palazzina degli uffici a nord dell'ingresso centrale del Cotonificio a Crespi d'Adda.

Consistenza
1 (copia)

Segnatura provvisoria - testo
11F/09

Segnatura definitiva
dis. 1389

Scala
- 1:100

1390

Cotonificio Crespi - Magazzini e tintoria

Estremi cronologici
[1920]

Contenuto
Tavola 41 recante dettaglio di sezione trasversale in scala 1:20 del nuovo fabbricato per magazzini e tintoria a nord dell'ingresso centrale del Cotonificio a Crespi d'Adda.

Consistenza
1 (copia)

Segnatura provvisoria - testo
11F/20

Segnatura definitiva
dis. 1390

Scala
- 1:20

1391

Benigno Crespi - Edificio per magazzini ed altro

Estremi cronologici
circa 1920

Contenuto
Pianta per servizi igienici dell'edificio per magazzini ed altro.

Consistenza
1

Segnatura provvisoria - testo
11F/31

Segnatura definitiva
dis. 1391

Supporto
carta da lucido

1392

Benigno Crespi - Nuova tessitura

Estremi cronologici
[1920]

Contenuto
Prospetti nord-est-sud-ovest in scala 1:200 della nuova tessitura.

Consistenza
1

Segnatura provvisoria - testo

11E/12

Segnatura definitiva
dis. 1392

Supporto
carta da lucido

Scala
- 1:200

1393

Cotonificio Crespi - Palazzina degli uffici

Estremi cronologici
[1920]

Contenuto
Disegno 236 con pianta del tetto e sezione longitudinale sull'asse mediano, in scala 1:100, della palazzina degli uffici a nord dell'ingresso centrale del Cotonificio a Crespi d'Adda.

Consistenza
1 (copia)

Segnatura provvisoria - testo
11F/10

Segnatura definitiva
dis. 1393

Scala
- 1:100

1394

Cotonificio Crespi - Magazzini e uffici

Estremi cronologici
1920

Contenuto
Tavola 43 recante prospetto verso mezzogiorno, levante e ponente, in scala 1:100, del nuovo fabbricato per uffici e magazzino generale, a nord dell'ingresso centrale del Cotonificio a Crespi d'Adda, datata 20.11.1920.

Consistenza
1 (copia)

Segnatura provvisoria - testo
11F/21

Segnatura definitiva
dis. 1394

Scala
- 1:100

1395

Traformatore per cabina elettrica

Estremi cronologici
[circa 1920]

Contenuto
Traformatore trifase in olio da 400 kVA per cabina elettrica.

Consistenza
1 (copia)

Segnatura provvisoria - testo
11HH/06

Segnatura definitiva
dis. 1395

Tecniche
- copia cianografica

1396

Benigno Crespi - Edificio per magazzini ed altro

Estremi cronologici
circa 1920

Contenuto
Prospetto e sezione del settore dei servizi nell'edificio per magazzini ed altro.

Consistenza
1

Segnatura provvisoria - testo
11F/32

Segnatura definitiva
dis. 1396

Supporto
carta da lucido

1397

Benigno Crespi - Basamenti in reparto tessitura

Estremi cronologici
1920

Contenuto
Basamenti per motori e riduttori 40 HP nel reparto tessitura, datati agosto 1920.

Consistenza
1

Segnatura provvisoria - testo
11E/13

Segnatura definitiva
dis. 1397

Supporto
carta da lucido

1398

Cotonificio Crespi - Palazzina degli uffici

Estremi cronologici
[1920]

Contenuto
Disegno 243 con pianta in scala 1:50 dell'armatura del soffitto del sotterraneo per la palazzina degli uffici a nord dell'ingresso centrale del Cotonificio a Crespi d'Adda.

Consistenza
1 (copia)

Segnatura provvisoria - testo
11F/11

Segnatura definitiva
dis. 1398

Scala
- 1:50

1399

Cotonificio Crespi - Magazzini e uffici

Estremi cronologici
[1920]

Contenuto
Tavola 44 recante facciata verso l'ingresso dei nuovi fabbricati per uffici e magazzini, a nord dell'ingresso centrale del Cotonificio a Crespi d'Adda, in scala 1:100.

Consistenza
1 (copia)

Segnatura provvisoria - testo
11F/22

Segnatura definitiva
dis. 1399

Scala
- 1:100

1400

Traformatore per cabina elettrica

Estremi cronologici

[circa 1920]

Contenuto
Traformatore trifase da 600 kVA per cabina elettrica.

Consistenza
1 (copia)

Segnatura provvisoria - testo
11HH/07

Segnatura definitiva
dis. 1400

Tecniche
- copia cianografica

1401

Benigno Crespi - Basamenti in reparto tessitura

Estremi cronologici
1920

Contenuto
Basamenti per motori e riduttori 20 HP nel reparto tessitura, datati agosto 1920.

Consistenza
1

Segnatura provvisoria - testo
11E/14

Segnatura definitiva
dis. 1401

Supporto
carta da lucido

1402

Cotonificio Crespi - Uffici, magazzini e tintoria

Estremi cronologici
1920

Contenuto
Tavola 30 recante prospetto parziale in scala 1:20 del nuovo edificio per uffici, magazzini e tintoria a nord dell'ingresso centrale del Cotonificio a Crespi d'Adda, datata 13.11.1920.

Consistenza
1 (copia)

Segnatura provvisoria - testo
11F/12

Segnatura definitiva
dis. 1402

Scala
- 1:20

1403

Stabilimenti tessili italiani - Galleria

Estremi cronologici
[circa 1920]

Contenuto
Sezioni con particolare di archi e solletta della galleria.

Consistenza
1 (copia)

Segnatura provvisoria - testo
11FF/11

Segnatura definitiva
dis. 1403

1404

Cotonificio Crespi - Seconda palazzina per uffici

Estremi cronologici
1920

Contenuto
Tavola 47 recante pianta in scala 1:100 del piano rialzato degli edifici per l'ingresso alla seconda palazzina per uffici, a nord dell'ingresso centrale del Cotonificio a Crespi d'Adda, datata 6.11.1920.

Consistenza
1 (copia)

Segnatura provvisoria - testo
11F/23

Segnatura definitiva
dis. 1404

Scala
- 1:100

1405

Cotonificio Crespi - Uffici, magazzini e sotterranei

Estremi cronologici
1920

Contenuto
Pianta in scala 1:100 di uffici, magazzini e sotterranei a nord dell'ingresso centrale del Cotonificio a Crespi d'Adda, datata 9.12.1920.

Consistenza

1 (copia)

Segnatura provvisoria - testo
11F/13

Segnatura definitiva
dis. 1405

Nota dell'archivista
La tavola riporta la firma autografa di Ernesto Pirovano

Scala
- 1:100

1406

Cotonificio Crespi - Seconda palazzina per uffici

Estremi cronologici
1920

Contenuto
Tavola 48 recante pianta in scala 1:100 al piano del cortile della seconda palazzina per uffici, a nord dell'ingresso centrale del Cotonificio a Crespi d'Adda, datata 30.10.1920.

Consistenza
1 (copia)

Segnatura provvisoria - testo
11F/24

Segnatura definitiva
dis. 1406

Scala
- 1:100

1407

Cotonificio Crespi - Nuovo edificio per ritorcitura

Estremi cronologici
[1920]

Contenuto
Sezione trasversale in scala 1:100 del nuovo edificio per la ritorcitura, a nord dell'ingresso centrale del Cotonificio a Crespi d'Adda.

Consistenza
1 (copia)

Segnatura provvisoria - testo
11F/03

Segnatura definitiva
dis. 1407

Scala
- 1:100

1408

Cotonificio Crespi - Uffici, magazzini e coperto

Estremi cronologici
1920

Contenuto
Tavola 35 recante pianta in scala 1:100 di uffici, magazzini e del coperto a nord dell'ingresso centrale del Cotonificio a Crespi d'Adda, datata 18.12.1920.

Consistenza
1 (copia)

Segnatura provvisoria - testo
11F/14

Segnatura definitiva
dis. 1408

Scala
- 1:100

1409

Cotonificio Crespi - Seconda palazzina per uffici

Estremi cronologici
[1920]

Contenuto
Tavola 49 recante pianta in scala 1:100 del primo piano della seconda palazzina per uffici, a nord dell'ingresso centrale del Cotonificio a Crespi d'Adda, datata 2.11.1920.

Consistenza
1 (copia)

Segnatura provvisoria - testo
11F/25

Segnatura definitiva
dis. 1409

Scala
- 1:100

1410

Cotonificio Crespi - Palazzina degli uffici

Estremi cronologici
[1920]

Contenuto
Disegno 230 con sezione longitudinale in scala 1:50 della palazzina degli uffici a nord dell'ingresso centrale del Cotonificio a Crespi d'Adda.

Consistenza
1 (copia)

Segnatura provvisoria - testo
11F/04

Segnatura definitiva
dis. 1410

Scala
- 1:50

1411

Benigno Crespi - Serbatoio per motore diesel

Estremi cronologici
circa 1920

Contenuto
Serbatoio ad olio per motore diesel della centrale elettrogena.

Consistenza
1

Segnatura provvisoria - testo
11H/01

Segnatura definitiva
dis. 1411

Supporto
carta da lucido

1412

Cotonificio Crespi - Uffici, magazzini e tintoria

Estremi cronologici
[1920]

Contenuto
Tavola 36 recante dettagli dei nuovi fabbricati per uffici, magazzini e tintoria a nord dell'ingresso centrale del Cotonificio a Crespi d'Adda.

Consistenza
2 (copie uguali)

Segnatura provvisoria - testo
11F/15

Segnatura definitiva
dis. 1412

1413

Benigno Crespi - Pompe in reparto tintoria filati

Estremi cronologici
[circa 1920]

Contenuto
Pescante per pompe nel reparto tintoria filati.

Consistenza
1

Segnatura provvisoria - testo
11DD/01

Segnatura definitiva
dis. 1413

Supporto
carta da lucido

1414

Serbatoio per olio minerale

Estremi cronologici
[circa 1920]

Contenuto
Costruzione in scala 1:20 di un serbatoio per olio minerale capace di mc. 201.

Consistenza
1 (copia)

Segnatura provvisoria - testo
11FF/14

Segnatura definitiva
dis. 1414

Tecniche
- copia cianografica

Scala
- 1:20

1415

Cotonificio Crespi - Palazzina degli uffici

Estremi cronologici
[1920]

Contenuto
Pianta in scala 1:50 del sotterraneo della palazzina degli uffici, a nord dell'ingresso centrale del Cotonificio a Crespi d'Adda.

Segnatura provvisoria - testo
11F/26

Segnatura definitiva

dis. 1415

Supporto
carta da lucido

Scala
- 1:50

1416

Cotonificio Crespi - Palazzina degli uffici

Estremi cronologici
[1920]

Contenuto
Disegno 230 con sezione longitudinale in scala 1:100 della palazzina degli uffici a nord dell'ingresso centrale del Cotonificio a Crespi d'Adda, con particolari della scala in 1:10.

Consistenza
1 (copia)

Segnatura provvisoria - testo
11F/05

Segnatura definitiva
dis. 1416

Scala
- 1:100
- 1:10

1417

Cotonificio Crespi - Uffici, magazzini e tintoria

Estremi cronologici
[1920]

Contenuto
Tavola 37 recante nuova facciata per uffici, magazzini e tintoria a nord dell'ingresso centrale del Cotonificio a Crespi d'Adda, in scala 1:100.

Consistenza
1 (copia)

Segnatura provvisoria - testo
11F/16

Segnatura definitiva
dis. 1417

Scala
- 1:100

1418

Benigno Crespi - Riscaldatore in reparto tintoria filati

Estremi cronologici
[circa 1920]

Contenuto
Riscaldatore di vapore silenzioso nel reparto tintoria filati.

Consistenza
1

Segnatura provvisoria - testo
11DD/02

Segnatura definitiva
dis. 1418

Supporto
carta da lucido

1419

Benigno Crespi - Nuova cabina elettrica

Estremi cronologici
[circa 1920]

Contenuto
Sezione in scala 1:20 di nuova cabina da 1800 kW.

Consistenza
1

Segnatura provvisoria - testo
11HH/01

Segnatura definitiva
dis. 1419

Supporto
carta

Scala
- 1:20

1420

Cotonificio Crespi - Palazzina degli uffici

Estremi cronologici
[1920]

Contenuto
Dettaglio di finestra della palazzina degli uffici, a nord dell'ingresso centrale del Cotonificio a Crespi d'Adda.

Consistenza
1

Segnatura provvisoria - testo
11F/27

Segnatura definitiva
dis. 1420

Supporto
carta da lucido

1421

Cotonificio Crespi - Palazzina degli uffici

Estremi cronologici
[1920]

Contenuto
Disegno 232 con pianta in scala 1:100 delle fondazioni della palazzina degli uffici, a nord dell'ingresso centrale del Cotonificio a Crespi d'Adda.

Consistenza
1 (copia)

Segnatura provvisoria - testo
11F/06

Segnatura definitiva
dis. 1421

Scala
- 1:100

1422

Portineria centrale

Estremi cronologici
circa 1920

Contenuto
Cancellata d'ingresso della portineria centrale in scala 1:20.

Consistenza
1

Segnatura provvisoria - testo
11FF/06

Segnatura definitiva
dis. 1422

Supporto
carta da lucido

Scala
- 1:20

1423

Cotonificio Crespi - Magazzini e tintoria

Estremi cronologici
[1920]

Contenuto
Tavola 38 recante facciata verso nord del nuovo fabbricato per magazzini e tintoria, a nord dell'ingresso centrale del Cotonificio a Crespi d'Adda, in scala 1:100.

Consistenza
1 (copia)

Segnatura provvisoria - testo
11F/17

Segnatura definitiva
dis. 1423

Scala
- 1:100

1424

Benigno Crespi - Linee, strumenti e trasformatori nella cabina

Estremi cronologici
[circa 1920]

Contenuto
Schema di disposizione di linee, strumenti e trasformatori nella nuova cabina da 1800 kVA e V. 13000-14200/270.

Consistenza
1

Segnatura provvisoria - testo
11HH/02

Segnatura definitiva
dis. 1424

Supporto
carta da lucido

1425

Cotonificio Crespi - Palazzina degli uffici

Estremi cronologici
[1920]

Contenuto
Dettagli con misure del rivestimento in ceppo della palazzina degli uffici, a nord dell'ingresso centrale del Cotonificio a Crespi d'Adda.

Consistenza
1

Segnatura provvisoria - testo
11F/28

Segnatura definitiva
dis. 1425

Supporto
carta da lucido

Tecniche
- matita colorata

1426

Cotonificio Crespi - Palazzina degli uffici

Estremi cronologici
[1920]

Contenuto
Disegno 233 con pianta in scala 1:100 al piano del cortile della palazzina degli uffici, a nord dell'ingresso centrale del Cotonificio a Crespi d'Adda.

Consistenza
1 (copia)

Segnatura provvisoria - testo
11F/07

Segnatura definitiva
dis. 1426

Scala
- 1:100

1427

Cotonificio Crespi - Magazzini e uffici

Estremi cronologici
1920

Contenuto
Tavola 39 recante facciata verso l'esterno del fabbricato per magazzini ed uffici, a nord dell'ingresso centrale del Cotonificio a Crespi d'Adda, in scala 1:100 e datata 22.12.1920.

Consistenza
1 (copia)

Segnatura provvisoria - testo
11F/18

Segnatura definitiva
dis. 1427

Scala
- 1:100

1428

Benigno Crespi - Cabina di trasformazione

Estremi cronologici
[circa 1920]

Contenuto
Cabina di trasformazione da 1800 kVA in scala 1:10.

Consistenza
1 (copia)

Segnatura provvisoria - testo
11HH/03

Segnatura definitiva
dis. 1428

Scala
- 1:10

1429

Cotonificio Crespi - Palazzina degli uffici

Estremi cronologici
[1920]

Contenuto
Disegno 234 con pianta in scala 1:100 del piano rialzato della palazzina degli uffici, a nord dell'ingresso centrale del Cotonificio a Crespi d'Adda.

Consistenza
1 (copia)

Segnatura provvisoria - testo
11F/08

Segnatura definitiva
dis. 1429

Scala
- 1:100

1430

Cotonificio Crespi - Magazzini e tintoria

Estremi cronologici
[1920]

Contenuto
Tavola 40 recante sezione trasversale in scala 1:50 del nuovo fabbricato per magazzini e tintoria a nord dell'ingresso centrale del Cotonificio a Crespi d'Adda.

Consistenza

1 (copia)

Segnatura provvisoria - testo
11F/19

Segnatura definitiva
dis. 1430

Scala
- 1:50

1431

Benigno Crespi - Trasporto del trasformatore

Estremi cronologici
[circa 1920]

Contenuto
Carrello per trasporto del trasformatore della nuova cabina da 1800 kVA in scala 1:5.

Consistenza
1

Segnatura provvisoria - testo
11HH/04

Segnatura definitiva
dis. 1431

Supporto
carta da lucido

Scala
- 1:5

1432

Benigno Crespi - Seghe circolari per officina falegnami

Estremi cronologici
[1921]

Contenuto
Azionamento delle seghe circolari per officina falegnami.

Consistenza
1

Segnatura provvisoria - testo
11FFF/02

Segnatura definitiva
dis. 1432

Supporto
carta

1433

Benigno Crespi - Toupie per officina falegnami

Estremi cronologici
1921

Contenuto
Mensola con supporto a sfera da applicare alla toupie per officina falegnami, datata 23.10.1921.

Consistenza
1

Segnatura provvisoria - testo
11FFF/01

Segnatura definitiva
dis. 1433

Supporto
carta

1434

Benigno Crespi - Seghe per nuovo officina falegnami

Estremi cronologici
1922

Contenuto
Azionamento delle seghe per nuova officina falegnami, datato 9.12.1922.

Consistenza
1

Segnatura provvisoria - testo
11FFF/03

Segnatura definitiva
dis. 1434

Supporto
carta

1435

Cotonificio Crespi - Palazzina degli uffici

Estremi cronologici
1922

Contenuto
Velario per lucernario nell'atrio centrale della palazzina degli uffici a nord dell'ingresso centrale del Cotonificio a Crespi d'Adda, datato 1.1.1922.

Consistenza
1

Segnatura provvisoria - testo
11F/29

Segnatura definitiva
dis. 1435

Nota dell'archivista
Disegno con firma autografa.

Supporto
carta da lucido

Tecniche
- matita colorata

1436

Stabilimenti tessili italiani - Accumulatore di vapore della centrale termica

Estremi cronologici
[1923]

Contenuto
Accumulatore di vapore della centrale termica, da trasformare.

Consistenza
1

Segnatura provvisoria - testo
11GG/27

Segnatura definitiva
dis. 1436

Supporto
carta da lucido

1437

Benigno Crespi - Nuova tintoria del filato

Estremi cronologici
1923

Contenuto
Schizzo prospettico della nuova tintoria, datato 16.4.1923.

Consistenza
1

Segnatura provvisoria - testo
11D/05

Segnatura definitiva
dis. 1437

Supporto
carta

1438

Stabilimenti tessili italiani - Accumulatore di vapore della centrale termica

Estremi cronologici
[1923]

Contenuto
Accumulatore di vapore della centrale termica, da trasformare.

Consistenza
1 (copia)

Segnatura provvisoria - testo
11GG/27

Segnatura definitiva
dis. 1438

1439

Nuova tintoria del filato

Estremi cronologici
[1923]

Contenuto
Sezione longitudinale in scala 1:100 della nuova tintoria.

Consistenza
1 (copia)

Segnatura provvisoria - testo
11D/06

Segnatura definitiva
dis. 1439

Scala
- 1:100

1440

Nuova tintoria del filato

Estremi cronologici
[1923]

Contenuto
Sezione trasversale in scala 1:50 della nuova tintoria del filato.

Consistenza
1 (copia)

Segnatura provvisoria - testo
11D/07

Segnatura definitiva
dis. 1440

Scala
- 1:50

1441

Benigno Crespi - Impianto sanitario in reparto tessitura

Estremi cronologici
[1923]

Contenuto
Pianta con sezioni in scala 1:50 del lato ovest dell'impianto sanitario nel reparto tessitura.

Consistenza
1

Segnatura provvisoria - testo
11E/04

Segnatura definitiva
dis. 1441

Supporto
carta telata

Scala
- 1:50

1442

Nuova tintoria del filato

Estremi cronologici
[1923]

Contenuto
Prospetto est della nuova tintoria.

Consistenza
1

Segnatura provvisoria - testo
11D/08

Segnatura definitiva
dis. 1442

Supporto
carta da lucido

1443

Benigno Crespi - Serbatoi

Estremi cronologici
1923

Contenuto
Serbatoi in cemento armato interrati in scala 1:50, datati 25.4.1923.

Consistenza
1

Segnatura provvisoria - testo
11FF/12

Segnatura definitiva
dis. 1443

Supporto
carta da lucido

Scala
- 1:50

1444

Benigno Crespi - Nuovi Sheds per la tessitura

Estremi cronologici
[1923]

Contenuto
Colonna della sala per nuovi Sheds per il reparto tessitura.

Consistenza
1

Segnatura provvisoria - testo
11E/05

Segnatura definitiva
dis. 1444

Supporto
carta telata

1445

Benigno Crespi - Serbatoi per nafta

Estremi cronologici
1923

Contenuto
Serbatoio in cemento armato per deposito nafta in scala 1:100, datato 30.4.1923.

Consistenza
1

Segnatura provvisoria - testo
11FF/13

Segnatura definitiva
dis. 1445

Supporto
carta da lucido

Scala
- 1:100

1446

Benigno Crespi - Impianto sanitario in reparto tessitura

Estremi cronologici
[1923]

Contenuto
Pianta con sezioni in scala 1:50 del lato sud-ovet dell'impianto sanitario nel reparto tessitura.

Consistenza
1

Segnatura provvisoria - testo
11E/06

Segnatura definitiva
dis. 1446

Supporto
carta telata

Scala
- 1:50

1447

Lucernari per tintoria filati

Estremi cronologici
[1923]

Contenuto
Lucernari per il vano con scale a chiocciola del reparto tintoria filati.

Consistenza
1

Segnatura provvisoria - testo
11D/11

Segnatura definitiva
dis. 1447

Supporto
carta da lucido

1448

Benigno Crespi - Nuova tessitura

Estremi cronologici
[1923]

Contenuto
Fronte principale della nuova tessitura, con sezionec in scala 1;50.

Consistenza
1

Segnatura provvisoria - testo
11E/07

Segnatura definitiva
dis. 1448

Supporto
carta telata

Scala
- 1:50

1449

Benigno Crespi - Tintoria filati

Estremi cronologici
[1923]

Contenuto
Sezione in scala 1:100 del reparto tintoria filati.

Consistenza
1

Segnatura provvisoria - testo
11D/01

Segnatura definitiva
dis. 1449

Supporto
carta da lucido

Scala
- 1:100

1450

Accumulatore di vapore per centrale termica

Estremi cronologici
1923

Contenuto
Pianta delle condotte per l'installazione dell'accumulatore di vapore Ruths per centrale termica, datata 12.11.1923.

Consistenza
1 (copia)

Segnatura provvisoria - testo
11GG/16

Segnatura definitiva
dis. 1450

1451

Benigno Crespi - Solai nel vecchio fabbricato per la tessitura

Estremi cronologici
[1923]

Contenuto
Solai di copertura delle latrine nel vecchio fabbricato per la tessitura, in ferro per cemento armato, in scala 1:100, 1:20 ed 1:10.

Consistenza
1

Segnatura provvisoria - testo
11E/08

Segnatura definitiva
dis. 1451

Supporto
carta da lucido

Scala
- 1:100
- 1:20
- 1:10

1452

Esalatori per reparto tintoria filati

Estremi cronologici
[1923]

Contenuto
Studio architettonico in scala 1:50 per esalatori nel reparto tintoria filati.

Consistenza
1

Segnatura provvisoria - testo
11D/02

Segnatura definitiva
dis. 1452

Supporto
carta

Scala
- 1:50

1453

Stabilimenti tessili italiani - Serramenti del reparto tintoria filati

Estremi cronologici
[1923]

Contenuto
Serramenti in ferro e vetro del reparto tintoria filati.

Consistenza
1

Segnatura provvisoria - testo
11D/13

Segnatura definitiva
dis. 1453

Supporto
carta da lucido

1454

Accumulatore di vapore per centrale termica

Estremi cronologici
[1923]

Contenuto
Impianto accumulatore di vapore per centrale termica

Consistenza
1 (copia)

Segnatura provvisoria - testo
11GG/17

Segnatura definitiva
dis. 1454

1455

Benigno Crespi - Solai per la tessitura

Estremi cronologici
[1923]

Contenuto
Solai n. 1 di copertura delle latrine per uomini, in ferro per cemento armato, in scala 1:100, 1:20 ed 1:10.

Consistenza
1

Segnatura provvisoria - testo
11E/09

Segnatura definitiva
dis. 1455

Supporto
carta da lucido

Scala
- 1:100
- 1:20
- 1:10

1456

Benigno Crespi - Nuova tintoria del filato

Estremi cronologici
1923

Contenuto
Prospetto est e nord parziale in scala 1:100 della nuova tintoria del filato, datata 24.5.1923.

Consistenza
1

Segnatura provvisoria - testo
11D/03

Segnatura definitiva
dis. 1456

Supporto
carta da lucido

Scala
- 1:100

1457

Benigno Crespi - Autoclavi e tini del reparto tintoria filati

Estremi cronologici
[1923]

Contenuto
Pianta con disposizione di autoclavi e tini nel reparto tintoria filati.

Consistenza
1

Segnatura provvisoria - testo
11D/14

Segnatura definitiva
dis. 1457

Supporto

carta da lucido

1458

Benigno Crespi - Solai per la tessitura

Estremi cronologici
[1923]

Contenuto
Solai n. 2 di copertura delle latrine per donne, in ferro per cemento armato, in scala 1:100, 1:20 ed 1:10.

Consistenza
1

Segnatura provvisoria - testo
11E/10

Segnatura definitiva
dis. 1458

Supporto
carta da lucido

Scala
- 1:100
- 1:20
- 1:10

1459

Benigno Crespi - Nuova tintoria del filato

Estremi cronologici
1923

Contenuto
Prospetto est e nord parziale in scala 1:100 della nuova tintoria filati, datata 24.5.1923.

Consistenza
1

Segnatura provvisoria - testo
11D/04

Segnatura definitiva
dis. 1459

Supporto
carta

Scala
- 1:100

1460

Benigno Crespi - Autoclavi del reparto tintoria filati

Estremi cronologici
[1923]

Contenuto
Trasmissione per autoclavi del reparto tintoria filati.

Consistenza
1

Segnatura provvisoria - testo
11D/15

Segnatura definitiva
dis. 1460

Supporto
carta da lucido

1461

Benigno Crespi - Linea AT della cabina elettrica

Estremi cronologici
1924

Contenuto
Mensola per palo di sostegno della linea ad alta tensione della cabina da 1000 kVA per "caldaie esterne", in scala 1:5 e datata 27.10.1924.

Consistenza
1

Segnatura provvisoria - testo
11HH/05

Segnatura definitiva
dis. 1461

Supporto
carta

Scala
- 1:5

1462

Benigno Crespi - Impianto per lavatoio del reparto tintoria e finissaggio dei tessuti

Estremi cronologici
1924

Contenuto
Azionamento del lavatoio con capriata, in scala 1:20 e datato 24.9.1924.

Segnatura provvisoria - testo
11C/05

Segnatura definitiva

dis. 1462

Supporto
carta da lucido

Scala
- 1:20

1463

Benigno Crespi - Cabina elettrica di trasformazione della centrale idroelettrica

Estremi cronologici
1925

Contenuto
Cabina Gadda annessa alla centrale idroelettrica, in scala 1:20 e datata 18.6.1925.

Consistenza
1 (copia)

Segnatura provvisoria - testo
11G/29

Segnatura definitiva
dis. 1463

Tecniche
- copia cianografica

Scala
- 1:20

1464

Benigno Crespi - Candeggio dei filati in reparto tintoria

Estremi cronologici
1925

Contenuto
Tubazioni per macchina per candeggio dei filati all'ozono nel reparto tintoria filati, datata 3.9.1925.

Consistenza
1

Segnatura provvisoria - testo
11DD/06

Segnatura definitiva
dis. 1464

Supporto
carta

1465

Benigno Crespi - Cabina elettrica di trasformazione della centrale idroelettrica

Estremi cronologici
1925

Contenuto
Cabina Gadda annessa alla centrale idroelettrica, in scala 1:20 e datata 18.6.1925.

Consistenza
1 (copia)

Segnatura provvisoria - testo
11G/29

Segnatura definitiva
dis. 1465

Scala
- 1:20

1466

Benigno Crespi - Candeggio dei filati in reparto tintoria

Estremi cronologici
1925

Contenuto
Particolare di tubazione per ozono e aria per ventilazione di anticamere di macchina per candeggio di filati all'ozono in reparto tintoria, datato 4.9.1925.

Consistenza
1

Segnatura provvisoria - testo
11DD/07

Segnatura definitiva
dis. 1466

Supporto
carta

1467

Benigno Crespi - Candeggio dei filati in reparto tintoria

Estremi cronologici
1925

Contenuto
Particolare di tubazione per ozono e aria per ventilazione di anticamere di macchina per candeggio di filati all'ozono in reparto tintoria, datato 4.9.1925.

Consistenza
1 (copia)

Segnatura provvisoria - testo
11DD/08

Segnatura definitiva
dis. 1467

1468

Reparto filatura

Estremi cronologici
[1925]

Contenuto
Prospetto est del reparto filatura.

Consistenza
1 (copia)

Segnatura provvisoria - testo
11AA/02

Segnatura definitiva
dis. 1468

1469

Benigno Crespi - Isolatore passamuro per cabina elettrica

Estremi cronologici
1925

Contenuto
Bullone per isolatore passamuro di cabina da 1000 kW, in scala 1:1 e datato 28.4.1925.

Consistenza
1

Segnatura provvisoria - testo
11HH/08

Segnatura definitiva
dis. 1469

Supporto
carta

Scala
- 1:1

1470

Reparto filatura

Estremi cronologici
[1925]

Contenuto
Prospetto est del reparto filatura.

Consistenza
1 (copia)

Segnatura provvisoria - testo
11AA/02

Segnatura definitiva
dis. 1470

Nota dell'archivista
L'ing. Rinaldi attribuisce il disegno al Fondo "Antonio Ravasio".

1471

Facciate della filatura

Estremi cronologici
[1925]

Contenuto
Dettaglio in scala 1:20 di progetto di facciate per la filatura, con lato verso il gran cortile.

Consistenza
1 (copia)

Segnatura provvisoria - testo
11AA/03

Segnatura definitiva
dis. 1471

Scala
- 1:20

1472

Benigno Crespi - Cabina elettrica di trasformazione della centrale idroelettrica

Estremi cronologici
1925

Contenuto
Condotti per linee della cabina Gadda annessa alla centrale idroelettrica, in scala 1:20 e datati 8.6.1925.

Consistenza
1

Segnatura provvisoria - testo
11G/26

Segnatura definitiva
dis. 1472

Supporto
carta

Scala
- 1:20

1473

Facciate della filatura

Estremi cronologici
[1925]

Contenuto
Particolari del progetto di facciate per la filatura, in scala 1:20.

Consistenza
1 (copia)

Segnatura provvisoria - testo
11AA/04

Segnatura definitiva
dis. 1473

Scala
- 1:20

1474

Benigno Crespi - Cabina elettrica di trasformazione della centrale idroelettrica

Estremi cronologici
1925

Contenuto
Quadro per cabina Gadda annessa alla centrale idroelettrica, in scala 1:5 e datato 15.6.1925.

Consistenza
1

Segnatura provvisoria - testo
11G/27

Segnatura definitiva
dis. 1474

Supporto
carta da lucido

Scala
- 1:5

1475

Benigno Crespi - Serbatoio per motore diesel

Estremi cronologici
1925

Contenuto
Serbatoio in cemento armato interrato per deposito nafta di alimentazione del motore diesel della centrale elettrogena.

Consistenza
1

Segnatura provvisoria - testo
11H/02

Segnatura definitiva
dis. 1475

Supporto
carta da lucido

1476

Facciata della filatura

Estremi cronologici
[1925]

Contenuto
Particolare della facciata della filatura in scala 1:20.

Consistenza
1

Segnatura provvisoria - testo
11AA/05

Segnatura definitiva
dis. 1476

Supporto
carta da lucido

Scala
- 1:20

1477

Benigno Crespi - Cabina elettrica di trasformazione della centrale idroelettrica

Estremi cronologici
1925

Contenuto
Quadro per cabina Gadda annessa alla centrale idroelettrica, in scala 1:5 e datato 15.6.1925.

Consistenza
1 (copia)

Segnatura provvisoria - testo
11G/27

Segnatura definitiva
dis. 1477

Tecniche
- copia cianografica

Scala
- 1:5

1478

Serramenti della filatura

Estremi cronologici
1925

Contenuto
Serramenti per la nuova fronte della filatura in scala 1:10, datati 15.6.1925.

Consistenza
1

Segnatura provvisoria - testo
11AA/06

Segnatura definitiva
dis. 1478

Supporto
carta da lucido

Scala
- 1:10

1479

Benigno Crespi - Cabina elettrica di trasformazione della centrale idroelettrica

Estremi cronologici
1925

Contenuto
Cabina Gadda annessa alla centrale idroelettrica, in scala 1:20 e datata 26.5.1925.

Consistenza
1

Segnatura provvisoria - testo
11G/28

Segnatura definitiva
dis. 1479

Supporto
carta

Scala
- 1:20

1480

Benigno Crespi - Candeggio dei filati in reparto tintoria

Estremi cronologici
[1925]

Contenuto
Apparecchio per il candeggio in continuo dei filati all'ozono nel reparto tintoria.

Consistenza
1 (copia)

Segnatura provvisoria - testo
11DD/04

Segnatura definitiva
dis. 1480

1481

Serramenti della filatura

Estremi cronologici
1925

Contenuto
Serramenti per la nuova fronte della filatura in scala 1:10, datati 16.6.1925.

Consistenza
1

Segnatura provvisoria - testo
11AA/07

Segnatura definitiva
dis. 1481

Supporto
carta da lucido

Scala
- 1:10

1482

Benigno Crespi - Cabina elettrica di trasformazione della centrale idroelettrica

Estremi cronologici
1925

Contenuto
Cabina Gadda annessa alla centrale idroelettrica, in scala 1:20 e datata 18.6.1925.

Consistenza
1

Segnatura provvisoria - testo
11G/29

Segnatura definitiva
dis. 1482

Supporto
carta da lucido

Scala
- 1:20

1483

Benigno Crespi - Impianto ad ozono in reparto tintoria filati

Estremi cronologici
1925

Contenuto
Particolare di porte di chiusura per impianto ad ozono nel reparto tintoria filati, datato 22.5.1925.

Consistenza
1

Segnatura provvisoria - testo
11DD/05

Segnatura definitiva
dis. 1483

Supporto
carta

1484

Benigno Crespi - Impianto ad ozono in reparto tintoria filati

Estremi cronologici
[1926]

Contenuto
Ingranaggi cilindrici per meccanismo di avanzamento dei carrelli in impianto ad ozono del reparto tintoria filati.

Consistenza
1

Segnatura provvisoria - testo
11DD/09

Segnatura definitiva
dis. 1484

Supporto
carta

1485

Benigno Crespi - Impianto ad ozono in reparto tintoria filati

Estremi cronologici
1926

Contenuto
Ingranaggio a squadra e particolare di vite per avanzamento dei carrelli in impianto ad ozono del reparto tintoria filati, datati 6.3.1926.

Consistenza
1

Segnatura provvisoria - testo
11DD/10

Segnatura definitiva
dis. 1485

Supporto
carta

1486

Benigno Crespi - Impianto ad ozono in reparto tintoria filati

Estremi cronologici
1926

Contenuto
Carrello tipo B per nuovo impianto ad ozono nel reparto tintoria filati, datato 4.3.1926.

Consistenza
1

Segnatura provvisoria - testo
11DD/11

Segnatura definitiva
dis. 1486

Supporto
carta

1487

Benigno Crespi - Alternatore di centrale elettrogena diesel

Estremi cronologici
1926

Contenuto
Rinvio per comando di reostato di campo per alternatore HP 500 diesel della centrale elettrogena.

Consistenza
1

Segnatura provvisoria - testo
11H/03

Segnatura definitiva
dis. 1487

Supporto
carta

1488

Benigno Crespi - Tubazione in reparto tintoria filati

Estremi cronologici
1926

Contenuto
Tubazione ai tini nel reparto tintoria filati, datata 30.10.1926.

Consistenza
1

Segnatura provvisoria - testo
11DD/03

Segnatura definitiva
dis. 1488

Supporto
carta da lucido

1489

Benigno Crespi - Traliccio per cabina elettrica

Estremi cronologici
1927

Contenuto
Traliccio per cabina elettrica da 15 kW, in scala 1:100 e datato 9.4.1927.
Probabilmente appartiene alla linea proveniente da Capriate in zona Via Privata Crespi.

Consistenza
1

Segnatura provvisoria - testo
11HH/09

Segnatura definitiva
dis. 1489

Supporto
carta da lucido

Scala
- 1:100

1490

Benigno Crespi - Impianto ad ozono in reparto tintoria filati

Estremi cronologici
1927

Contenuto

Particolare a chiusura per tenuta dell'ozono nel reparto tintoria filati, datato 28.4.1927.

Consistenza
1

Segnatura provvisoria - testo
11DD/12

Segnatura definitiva
dis. 1490

Supporto
carta

1491

Benigno Crespi - Impianto ad ozono in reparto tintoria filati

Estremi cronologici
1928

Contenuto
Supportino per carrucola laterale delle porte del tunnel per l'ozono nel reparto tintoria filati.

Consistenza
1

Segnatura provvisoria - testo
11DD/13

Segnatura definitiva
dis. 1491

Supporto
carta

1492

Benigno Crespi - Impianto ad ozono in reparto tintoria filati

Estremi cronologici
1928

Contenuto
Ingranaggi per arganelli per sollevamento porte dell'impianto ad ozono nel reparto tintoria filati, datati 26.9.1928.

Consistenza
1

Segnatura provvisoria - testo
11DD/14

Segnatura definitiva
dis. 1492

Supporto
carta

1493

Stabilimenti tessili italiani - Ventilazione della sala vecchia della filatura

Estremi cronologici
1930

Contenuto
Sezioni traversali della galleria di ventilazione dei rings nella sala vecchia della filatura, datate 19.7.1930.

Consistenza
1

Segnatura provvisoria - testo
11AA/08

Segnatura definitiva
dis. 1493

Supporto
carta

1494

Benigno Crespi - Telaini in officina falegnami

Estremi cronologici
1930

Contenuto
Insieme della macchinetta per fare incastri alle asicelle dei telaini in officina falegnami, datata 24.12.1930.

Consistenza
1

Segnatura provvisoria - testo
11FFF/04

Segnatura definitiva
dis. 1494

Supporto
carta

1495

Stabilimenti tessili italiani - Incassatura del filato

Estremi cronologici
[circa 1930]

Contenuto
Locale sotterraneo dell'edificio asperia per incassatura del filato.

Consistenza
1

Segnatura provvisoria - testo

11FF/21

Segnatura definitiva
dis. 1495

Supporto
carta da lucido

1496

Benigno Crespi - Lavorazione della seta in reparto tessitura

Estremi cronologici
1930

Contenuto
Progetto, pianta e sezione con cemento armato, in scala 1:25, di nuovo locale per la lavorazione della seta, datate 14.1.1930.

Consistenza
1

Segnatura provvisoria - testo
11E/15

Segnatura definitiva
dis. 1496

Supporto
carta

Scala
- 1:25

1497

Stabilimenti tessili italiani - Reparto tessitura

Estremi cronologici
circa 1930

Contenuto
Reparto tessitura, con macchine, in scala 1:200.

Consistenza
1 (copia)

Segnatura provvisoria - testo
11E/17

Segnatura definitiva
dis. 1497

Scala
- 1:200

1498

Stabilimenti tessili italiani - Cilindrate di stiro del reparto filatura

Estremi cronologici
[circa 1930]

Contenuto
Cilindrata

Consistenza
1

Segnatura provvisoria - testo
11BB/03

Segnatura definitiva
dis. 1498

Supporto
carta da lucido

1499

Stabilimenti tessili italiani - Cilindrate di stiro del reparto filatura

Estremi cronologici
[circa 1930]

Contenuto
Particolare della cilindrata 1" 1/4 per banco intermedio PLATT.

Consistenza
1

Segnatura provvisoria - testo
11BB/04

Segnatura definitiva
dis. 1499

Supporto
carta da lucido

1500

Porta di sicurezza del reparto filatura

Estremi cronologici
1930

Contenuto
Porta di sicurezza Mather & Platt a chiusura automatica, datata 29.8.1930.

Consistenza
1 (copia)

Segnatura provvisoria - testo
11B/01

Segnatura definitiva
dis. 1500

1501

Stabilimenti tessili italiani - Cilindrate di stiro del reparto filatura

Estremi cronologici
[circa 1930]

Contenuto
Parte della cilindrata dei banchi intermedi.

Consistenza
1

Segnatura provvisoria - testo
11BB/06

Segnatura definitiva
dis. 1501

Supporto
carta da lucido

1502

Grande STI - Gruppo Manifatture Toscane Riunite e Manifatture Toscane Riunite SA: Parti in ghisa e in ferro

Estremi cronologici
[circa 1930]

Contenuto
Disegni supplemento alle parti in ghisa e parti in ferro e disegni parti in ghisa dei telai e delle ratières da Manifatture Toscane Riunite, Tessitura di Pontedera.

Segnatura provvisoria - testo
04B - 17

Segnatura definitiva
dis. 1502

1503

Stabilimenti tessili italiani - Paratoia del canale industriale della centrale idroelettrica

Estremi cronologici
1931

Contenuto
Supporto per paratoia del canale industriale della centrale idroelettrica, in scala 1:1 e datato 27.11.1931.

Consistenza
1

Segnatura provvisoria - testo

11G/31

Segnatura definitiva
dis. 1503

Supporto
carta

Scala
- 1:1

1504

Benigno Crespi - Telaini in officina falegnami

Estremi cronologici
1931

Contenuto
Particolare D ed E delle macchinetta per fare incastri alle asicelle dei telaini in officina falegnami, datata 6.2.1931.

Segnatura provvisoria - testo
11FFF/05

Segnatura definitiva
dis. 1504

Supporto
carta

1505

Benigno Crespi - Carrelli

Estremi cronologici
[1931]

Contenuto
Ruote per carrelli rivestite in gomma.

Consistenza
1

Segnatura provvisoria - testo
11FFF/06

Segnatura definitiva
dis. 1505

Supporto
carta da lucido

1506

Stabilimenti tessili italiani - Cunicolo sbarre e locale interruttori della centrale idroelettrica

Estremi cronologici
[1931]

Contenuto
Aspirazione dell'aria calda dal cunicolo a sbarre e locale interruttori della centrale idroelettrica, in scala 1:50.

Consistenza
1

Segnatura provvisoria - testo
11G/33

Segnatura definitiva
dis. 1506

Supporto
carta da lucido

Tecniche
- matita colorata

Scala
- 1:50

1507

Benigno Crespi - Telaini in officina falegnami

Estremi cronologici
1931

Contenuto
Particolari di macchinetta per telaini in officina falegnami, datati 16.6.1931.

Consistenza
1

Segnatura provvisoria - testo
11FFF/07

Segnatura definitiva
dis. 1507

Supporto
carta

1508

Benigno Crespi - Sala filatura

Estremi cronologici
circa 1931 [Ante 1931]

Contenuto
Pianta in sezione 1:200 e sezione campata 1:20, con macchine.

Consistenza
1

Segnatura provvisoria - testo
11A/01

Segnatura definitiva
dis. 1508

Supporto
carta telata

Scala
- 1:200
- 1:20

1509

Benigno Crespi - Sega e nastro per officina falegnami

Estremi cronologici
1931

Contenuto
Supporto di guida per sega e nastro in officina falegnami, datato 9.10.1931.

Consistenza
1

Segnatura provvisoria - testo
11FFF/08

Segnatura definitiva
dis. 1509

Supporto
carta

1510

Benigno Crespi - Palazzina degli uffici

Estremi cronologici
1931

Contenuto
Pianta e sezione del sottotetto della palazzina degli uffici per adattamento di appartamento, datate 11.9.1931

Consistenza
1

Segnatura provvisoria - testo
11F/30

Segnatura definitiva
dis. 1510

Supporto
carta da lucido

1511

Motore LS 366 di centrale elettrogena diesel

Estremi cronologici
1932

Contenuto
Sezione sul canale di lavaggio del cilindro motore.
Diegno 68866.

Consistenza
1 (copia)

Segnatura provvisoria - testo
11H/08

Segnatura definitiva
dis. 1511

1512

Motore LS 366 di centrale elettrogena diesel

Estremi cronologici
[1932]

Contenuto
Schema di foratura dei cilindri in scala 1:5.
Disegno 77319.

Consistenza
1 (copia)

Segnatura provvisoria - testo
11H/09

Segnatura definitiva
dis. 1512

Scala
- 1:5

1513

Motore LS 366 di centrale elettrogena diesel

Estremi cronologici
1932

Contenuto
Guarnitura fra bussia e testata datata 18 maggio 1932.
Disegno 69227.

Consistenza
1 (copia)

Segnatura provvisoria - testo

11H/10

Segnatura definitiva
dis. 1513

1514

Motore LS 366 di centrale elettrogena diesel

Estremi cronologici
1932 - 1941

Contenuto
Complessivo di polverizzatore.
Disegno 73155.

Consistenza
1 (copia)

Segnatura provvisoria - testo
11H/12

Segnatura definitiva
dis. 1514

1515

Benigno Crespi - Tintoria e finissaggio dei tessuti della filatura

Estremi cronologici
1932

Contenuto
Planimetria in scala 1:200 della tintoria dei tessuti e dei reparti annessi, con macchine, centrale termica e officina del gas, datata 3.2.1932.

Consistenza
1 (copia)

Segnatura provvisoria - testo
11C/06

Segnatura definitiva
dis. 1515

Scala
- 1:200

1516

Motore LS 366 di centrale elettrogena diesel

Estremi cronologici
1932 - 1933

Contenuto
Tubo di scarico con tronco a gomito.

Disegno 69737.

Consistenza
1 (copia)

Segnatura provvisoria - testo
11H/13

Segnatura definitiva
dis. 1516

1517

Stabilimenti tessili italiani - Uffici della tintoria e refettorio dei reparti complementari

Estremi cronologici
1932

Contenuto
Palazzina degli uffici della tintoria tessuti in scala 1:100, datata 30.8.1932, con piano di sistemazione del refettorio delle donne nei reparti complementari.

Consistenza
1

Segnatura provvisoria - testo
11FF/15

Segnatura definitiva
dis. 1517

Scala
- 1:100

1518

Stabilimenti tessili italiani - Filatura di Crespi d'Adda e reparti annessi

Estremi cronologici
1932

Contenuto
Planimetria con macchine in scala 1:200 datata 10 febbraio 1932.

Consistenza
2 (copie)

Segnatura provvisoria - testo
11A/02

Segnatura definitiva
dis. 1518

Scala
- 1:200

1519

Benigno Crespi - Sega per officina falegnami

Estremi cronologici
1932

Contenuto
Sega per officina falegnami, datata 15.1.1932.

Consistenza
1

Segnatura provvisoria - testo
11FFF/09

Segnatura definitiva
dis. 1519

Supporto
carta

1520

Motore LS 366 di centrale elettrogena diesel

Estremi cronologici
1932 - 1933

Contenuto
Tubo di scarico con tronco centrale.
Disegno 69738.

Consistenza
1 (copia)

Segnatura provvisoria - testo
11H/14

Segnatura definitiva
dis. 1520

1521

Stabilimenti tessili italiani - Uffici della tintoria

Estremi cronologici
1932

Contenuto
Piante in scala 1:100 dei vari piani nella palazzina degli uffici della tintoria dei tessuti, datate 19.7.1932

Consistenza
1

Segnatura provvisoria - testo
11FF/16

Segnatura definitiva
dis. 1521

Supporto
carta da lucido

Tecniche
- matita colorata

Scala
- 1:100

1522

Stabilimenti tessili italiani - Filatura di Crespi d'Adda e reparti annessi

Estremi cronologici
1932

Contenuto
Planimetria con macchine in scala 1:200 datata 10 febbraio 1932, con leggenda riguardante i rings.

Consistenza
1

Segnatura provvisoria - testo
11A/03

Segnatura definitiva
dis. 1522

Scala
- 1:200

1523

Motore LS 366 di centrale elettrogena diesel

Estremi cronologici
1932

Contenuto
Basamento lato volano.
Disegno 68572.

Consistenza
2 (copie)

Segnatura provvisoria - testo
11H/04

Segnatura definitiva
dis. 1523

1524

Motore LS 366 di centrale elettrogena diesel

Estremi cronologici

[1932]

Contenuto
Tubo di scarico con tronco per scarico all'esterno.
Disegno 78389.

Consistenza
1 (copia)

Segnatura provvisoria - testo
11H/15

Segnatura definitiva
dis. 1524

1525

Stabilimenti tessili italiani - Uffici della tintoria

Estremi cronologici
1932

Contenuto
Direzione generale degli uffici contabilità al primo piano della palazzina uffici della tintoria, in scala 1:50 e datata 25.10.1932.

Consistenza
1

Segnatura provvisoria - testo
11FF/17

Segnatura definitiva
dis. 1525

Supporto
carta

Scala
- 1:50

1526

Stabilimenti tessili italiani - Filatura di Crespi d'Adda e reparti annessi

Estremi cronologici
1932

Contenuto
Planimetria con macchine in scala 1:200 datata 10 febbraio 1932, con indicazione scritta tipo macchina.

Consistenza
1

Segnatura provvisoria - testo
11A/04

Segnatura definitiva
dis. 1526

Scala
- 1:200

1527

Motore LS 366 di centrale elettrogena diesel

Estremi cronologici
1932

Contenuto
Basamento lato pompa.
Disegno 68868.

Consistenza
1 (copia)

Segnatura provvisoria - testo
11H/05

Segnatura definitiva
dis. 1527

1528

Stabilimenti tessili italiani - Filatura di Crespi d'Adda e reparti annessi

Estremi cronologici
[1932] - [1933]

Contenuto
Planimetria con macchine in scala 1:200 datata 10 febbraio 1932, con canali di aerazione e cunicoli per linee elettriche.

Consistenza
1

Segnatura provvisoria - testo
11A/05

Segnatura definitiva
dis. 1528

Scala
- 1:200

1529

Motore LS 366 di centrale elettrogena diesel

Estremi cronologici
1933

Contenuto
Basamento lato intermedio.
Disegno 77038.

Consistenza
2 (copie)

Segnatura provvisoria - testo
11H/06

Segnatura definitiva
dis. 1529

1530

Stabilimenti tessili italiani - Distribuzione mischia del reparto filatura

Estremi cronologici
1933

Contenuto
Apparecchio di distribuzione mischia automatico, datato 6.4.1933.

Consistenza
1

Segnatura provvisoria - testo
11B/03

Segnatura definitiva
dis. 1530

Supporto
carta da lucido

1531

Motore LS 366 di centrale elettrogena diesel

Estremi cronologici
1933

Contenuto
Coppa dell'olio.
Disegno 77319.

Consistenza
1 (copia)

Segnatura provvisoria - testo
11H/07

Segnatura definitiva
dis. 1531

1532

Stabilimenti tessili italiani - Reparti mischia e battitoi della filatura

Estremi cronologici

1933

Contenuto
Sistemazione dei reparti mischia e battitoi in scala 1:200, datata 24.8.1933.

Consistenza
1 (copia colorata)

Segnatura provvisoria - testo
11AA/09

Segnatura definitiva
dis. 1532

Scala
- 1:200

1533

Motore LS 366 di centrale elettrogena diesel

Estremi cronologici
1933

Contenuto
Vista anteriore e pianta di complessivo delle tubazioni.
Disegno 78500.

Consistenza
1 (copia)

Segnatura provvisoria - testo
11H/19

Segnatura definitiva
dis. 1533

1534

Motore LS 366 di centrale elettrogena diesel

Estremi cronologici
1933

Contenuto
Vise posteriori e laterali di complessivo delle tubazioni.
Disegno 78501.

Consistenza
1 (copia)

Segnatura provvisoria - testo
11H/20

Segnatura definitiva
dis. 1534

1535

Stabilimenti tessili italiani - Centrale idroelettrica

Estremi cronologici
1933

Contenuto
Planimetria in scala 1:100 di centrale idroelettrica, datata 19.9.1933.

Consistenza
1

Segnatura provvisoria - testo
11G/32

Segnatura definitiva
dis. 1535

Supporto
carta

Scala
- 1:100

1536

Motore LS 366 di centrale elettrogena diesel

Estremi cronologici
1933 - 1936

Contenuto
Boccola per coda di biella motrice.
Disegno 69517.

Consistenza
1 (copia)

Segnatura provvisoria - testo
11H/11

Segnatura definitiva
dis. 1536

1537

Stabilimenti tessili italiani - Tessitura e reparti annessi

Estremi cronologici
1933

Contenuto
Tessitura e reparti annessi in scala 1:200, con macchine e con misure in orizzontale della facciata est, datate 18.3.1933.

Consistenza
1 (copia)

Segnatura provvisoria - testo
11E/16

Segnatura definitiva
dis. 1537

Scala
- 1:200

1538

Benigno Crespi - Tintoria e finissaggio dei tessuti della filatura

Estremi cronologici
1933

Contenuto
Planimetria in scala 1:200 della tintoria dei tessuti e dei reparti annessi, con macchine, centrale termica e officina del gas, datata 23.3.1933.

Consistenza
1 (copia)

Segnatura provvisoria - testo
11C/07

Segnatura definitiva
dis. 1538

Scala
- 1:200

1539

Stabilimenti tessili italiani - Stabilimento con magazzini della filatura

Estremi cronologici
1933

Contenuto
Pianta generale dello stabilimento, in scala 1:1000, con piano di sistemazione dei magazzini inerenti la filatura, datata 26.8.1933.

Consistenza
1 (copia)

Segnatura provvisoria - testo
12A/06

Segnatura definitiva
dis. 1539

Nota dell'archivista
Autore illeggibile.

Scala
- 1:1000

1540

Stabilimenti tessili italiani - Locale bruciapelo per filatura

Estremi cronologici
1934

Contenuto
Pianta in scala 1:100 di locale, in edificio a nord degli uffici, per bruciapelo e messa in lavoro dei tessuti greggi datata 19.2.1934.

Consistenza
1

Segnatura provvisoria - testo
11FF/08

Segnatura definitiva
dis. 1540

Supporto
carta

Scala
- 1:100

1541

Stabilimenti tessili italiani - Scarichi da bruciapelo

Estremi cronologici
[1934]

Contenuto
Particolare degli scarichi da bruciapelo.

Consistenza
1

Segnatura provvisoria - testo
11FF/09

Segnatura definitiva
dis. 1541

Nota dell'archivista
Il foglio è incompleto.

Supporto
carta da lucido

1542

Stabilimenti tessili italiani - Carde del reparto filatura

Estremi cronologici
1934

Contenuto
Carda ASA LESS con modifica alla base d'appoggio del supporto del pettine staccatela, datata 11.9.1934.

Consistenza
1

Segnatura provvisoria - testo
11B/04

Segnatura definitiva
dis. 1542

Supporto
carta

1543

Stabilimenti tessili italiani - Casse per trasporto filati

Estremi cronologici
1934

Contenuto
Casse per trasporto dei filati per clienti in Italia, datate 30.11.1934.

Consistenza
1

Segnatura provvisoria - testo
11FFF/13

Segnatura definitiva
dis. 1543

Supporto
carta da lucido

1544

Stabilimenti tessili italiani - Reparto carderia della filatura

Estremi cronologici
1934

Contenuto
Planimetria del reparto carderia in scala 1:100, datata 11.6.1934.

Consistenza
1 (copia)

Segnatura provvisoria - testo
11AA/11

Segnatura definitiva
dis. 1544

Scala
- 1:100

1545

Stabilimenti tessili italiani - Tintoria filati

Estremi cronologici
1934

Contenuto
Pianta in scala 1:100 della tintoria filati, con macchine, datata 8.5.1934.

Consistenza
1

Segnatura provvisoria - testo
11D/09

Segnatura definitiva
dis. 1545

Supporto
carta

Scala
- 1:100

1546

Stabilimenti tessili italiani - Tintoria filati

Estremi cronologici
1934

Contenuto
Piano di sistemazione dei reparti annessi alla tintoria filati, datato 11.5.1934.

Consistenza
1 (copia)

Segnatura provvisoria - testo
11D/10

Segnatura definitiva
dis. 1546

1547

Stabilimenti tessili italiani - Cilindri pulitori del reparto filatura

Estremi cronologici
1934

Contenuto
Cilindri pulitori in legno per rings C0138F.

Consistenza
1

Segnatura provvisoria - testo
11BB/65

Segnatura definitiva
dis. 1547

Supporto
carta da lucido

1548

Stabilimenti tessili italiani - Reparto carderia della filatura

Estremi cronologici
1935

Contenuto
Piano di sistemazione della carderia in scala 1:100, datato 5.4.1935.

Consistenza
1 (copia)

Segnatura provvisoria - testo
11AA/12

Segnatura definitiva
dis. 1548

Scala
- 1:100

1549

Stabilimenti tessili italiani - Porta del reparto tintoria filati

Estremi cronologici
1935

Contenuto
Porta in ferro e vetro, datata gennaio 1935.

Consistenza
1

Segnatura provvisoria - testo
11D/12

Segnatura definitiva
dis. 1549

Supporto
carta

1550

Stabilimenti Tessili Italiani - Porte a ventola

Estremi cronologici
1935

Contenuto
Particolari di pezzi per movimento di porte a ventola, datati 7.1.1935.

Consistenza
1

Segnatura provvisoria - testo
11FFF/10

Segnatura definitiva
dis. 1550

Supporto
carta

1551

Stabilimenti tessili italiani - Reparti vari

Estremi cronologici
1937

Contenuto
Aspatura, gasatura, incassatura, binatura ed incanno, datati 19.10.1937.

Consistenza
1

Segnatura provvisoria - testo
11FF/19

Segnatura definitiva
dis. 1551

Supporto
carta da lucido

1552

Stabilimenti tessili italiani - Reparti banchi della filatura

Estremi cronologici
1937

Contenuto
Sistemazione dei reparti banchi in scala 1:100, datata 23.12.1937.

Consistenza
1 (copia)

Segnatura provvisoria - testo
11AA/10

Segnatura definitiva
dis. 1552

Scala
- 1:100

1553

Stabilimenti tessili italiani - Ritorcitura

Estremi cronologici
1937

Contenuto
Sezioni in scala 1:100 del reparto ritorcitura in edificio a nord degli uffici, datate 13.10.1937.

Consistenza
1

Segnatura provvisoria - testo
11FF/10

Segnatura definitiva
dis. 1553

Supporto
carta

Scala
- 1:100

1554

Stabilimenti tessili italiani - Cilindrate di stiro del reparto filatura

Estremi cronologici
1937

Contenuto
Cilindri dello stiratoio Platta 7 teste, datati 14.10.1937.

Consistenza
1

Segnatura provvisoria - testo
11BB/01

Segnatura definitiva
dis. 1554

Supporto
carta da lucido

1555

Stabilimenti tessili italiani - Cilindrate di stiro del reparto filatura

Estremi cronologici
1937

Contenuto
Cilindrata del banco intermedio Platt, datata 14.10.1937.

Consistenza
1

Segnatura provvisoria - testo
11BB/02

Segnatura definitiva
dis. 1555

Supporto
carta da lucido

1556

Stabilimenti tessili italiani - Cilindrate di stiro del reparto filatura

Estremi cronologici
1938

Contenuto
Cilindri per rings Platt, datati 17.2.1938.

Consistenza
1

Segnatura provvisoria - testo
11BB/07

Segnatura definitiva
dis. 1556

Supporto
carta da lucido

1557

Stabilimenti tessili italiani - Cassetta di cavalevate del reparto filatura

Estremi cronologici
1939

Contenuto
Cassetta di cavalevate in fibra per rings

Consistenza
1 (copia)

Segnatura provvisoria - testo
11B/07

Segnatura definitiva
dis. 1557

1558

Stabilimenti tessili italiani - Forno della centrale termica

Estremi cronologici
[1939]

Contenuto
Forno per gas a 4 storte della centrale termica.

Consistenza
1

Segnatura provvisoria - testo
11GG/14

Segnatura definitiva
dis. 1558

Supporto
carta da lucido

1559

Stabilimenti tessili italiani - Impianto della centrale termica

Estremi cronologici
1939

Contenuto
Impianto gas della centrale termica, datato 6.4.1939.

Consistenza
1 (copia)

Segnatura provvisoria - testo
11GG/15

Segnatura definitiva
dis. 1559

1560

Stabilimenti Tessili Italiani - Impregnazione del filato nel reparto tintoria

Estremi cronologici
1939

Contenuto
Disposizione della centrifuga per impregnazione del filato nel reparto tintoria.

Consistenza
1

Segnatura provvisoria - testo
11DD/15

Segnatura definitiva
dis. 1560

Supporto
carta da lucido

1561

Stabilimenti tessili italiani - Reparto asciugatoi della tintoria filati

Estremi cronologici
[circa 1940]

Contenuto
Ubicazione del montacarichi nel reparto asciugatoi della tintoria filati, in scala 1:100.

Consistenza
1

Segnatura provvisoria - testo
11D/32

Segnatura definitiva
dis. 1561

Supporto
carta da lucido

Scala
- 1:100

1562

Stabilimenti tessili italiani (?) - Travi

Estremi cronologici
[circa 1940]

Contenuto
Disposizione di travi in cemento armato.

Consistenza
1

Segnatura provvisoria - testo
11FF/72

Segnatura definitiva
dis. 1562

Supporto
carta da lucido

Tecniche
- matita colorata

1563

Stabilimenti tessili italiani - Reparto asciugatoi della tintoria filati

Estremi cronologici
[circa 1940]

Contenuto
Ubicazione del montacarichi nel reparto asciugatoi della tintoria filati, in scala 1:100.

Consistenza
1 (copia)

Segnatura provvisoria - testo
11D/32

Segnatura definitiva
dis. 1563

Scala
- 1:100

1564

Stabilimenti tessili italiani (?) - Travi

Estremi cronologici
[circa 1940]

Contenuto
Disposizione di travi in cemento armato.

Consistenza
1

Segnatura provvisoria - testo
11FF/73

Segnatura definitiva
dis. 1564

Supporto
carta da lucido

Tecniche
- matita colorata

1565

Stabilimenti tessili italiani (?) - Fondazione pilastri

Estremi cronologici
[circa 1940]

Contenuto
Ferri per cemento armato di fondazione di pilastri.

Consistenza
1

Segnatura provvisoria - testo
11FF/74

Segnatura definitiva
dis. 1565

Supporto
carta

1566

Macchine, attrezzature, accessori e varie di reparto filatura e reparti complementari di filatura

Estremi cronologici
1940 - 1967 [Anni '40 e '50 ; 1963 - 1967]

Contenuto
Schemi e dati tecnici delle macchine, disegni di dispositivi annessii alle macchine e disegni di carrelli utilizzati in vari reparti.

Consistenza
1

Segnatura provvisoria - testo
14/26

Segnatura definitiva
dis. 1566

1567

Stabilimenti Tessili Italiani (?) - Solai

Estremi cronologici
[circa 1940]

Contenuto
Solai in cemento armato e laterizio.

Consistenza
3

Segnatura provvisoria - testo
11FF/75a-c

Segnatura definitiva
dis. 1567

Supporto
carta da lucido

1568

Gruppi elettrogeni di centrale diesel

Estremi cronologici
[circa 1940]

Contenuto

Fondazioni per gruppi elettrogeni FIAT della centrale elettrogena diesel.

Consistenza
1 (copia)

Segnatura provvisoria - testo
11H/22

Segnatura definitiva
dis. 1568

1569

Stabilimenti tessili italiani - Nuovo garage

Estremi cronologici
[circa 1940]

Contenuto
Piano in scala 1:100 di sistemazione del nuovo garage.

Consistenza
1

Segnatura provvisoria - testo
11FF/34

Segnatura definitiva
dis. 1569

Supporto
carta da lucido

Scala
- 1:100

1570

Stabilimenti tessili italiani - Deposito della centrale termica

Estremi cronologici
[circa 1940]

Contenuto
Anello per deposito di soda della centrale termica, ed utilizzo dello stesso per deposito di olio combustibile.

Consistenza
1

Segnatura provvisoria - testo
11GG/24

Segnatura definitiva
dis. 1570

Supporto
carta da lucido

1571

Stabilimenti tessili italiani - Cilindrate di stiro del reparto filatura

Estremi cronologici
[circa 1940]

Contenuto
Cilindri dello stiratoio Platt 1880 e 1908 da 6 teste.

Consistenza
1

Segnatura provvisoria - testo
11BB/14

Segnatura definitiva
dis. 1571

Supporto
carta

1572

Stabilimenti tessili italiani- Confine sud dello stabilimento

Estremi cronologici
[circa 1940]

Contenuto
Edifici e muri di recinzione al confine sud dello stabilimento in scala 1:200.

Consistenza
1

Segnatura provvisoria - testo
11FF/35

Segnatura definitiva
dis. 1572

Supporto
carta da lucido

Scala
- 1:200

1573

Stabilimenti tessili italiani - Reparto stiratoi

Estremi cronologici
1940

Contenuto
Sistemazione del reparto stiratoi in scala 1:100, datata 9.10.1940.

Consistenza

1 (copia)

Segnatura provvisoria - testo
11AA/15

Segnatura definitiva
dis. 1573

Scala
- 1:100

1574

Stabilimenti tessili italiani - Deposito della centrale termica

Estremi cronologici
[circa 1940]

Contenuto
Anello per deposito di soda della centrale termica, ed utilizzo dello stesso per deposito di olio combustibile.

Consistenza
1 (copia)

Segnatura provvisoria - testo
11GG/24

Segnatura definitiva
dis. 1574

1575

Stabilimenti tessili italiani - Confine sud dello stabilimento

Estremi cronologici
[circa 1940]

Contenuto
Edifici e muri di recinzione al confine sud dello stabilimento in scala 1:200.

Consistenza
1 (copia)

Segnatura provvisoria - testo
11FF/35

Segnatura definitiva
dis. 1575

Scala
- 1:200

1576

Stabilimenti tessili italiani - Deposito carcami della filatura

Estremi cronologici

1940

Contenuto
Sistemazione del locale per deposito carcami in scala 1:50, datato 9.10.1940.

Consistenza
1 (copia)

Segnatura provvisoria - testo
11AA/16

Segnatura definitiva
dis. 1576

Scala
- 1:50

1577

Benigno Crespi - Tintoria e finissaggio dei tessuti e reparti complementari della filatura

Estremi cronologici
[1940]

Contenuto
Planimetria in scala 1:200 della tintoria dei tessuti e dei reparti annessi, con macchine, centrale termica ed officina del gas, con indicazioni in matita del Sig. Carlo Fuà per la trasformazione della tintoria in reparti complementari di filatura.

Consistenza
1

Segnatura provvisoria - testo
11C/08

Segnatura definitiva
dis. 1577

Scala
- 1:200

1578

Stabilimenti tessili italiani - Mischia e lavorazione cascami

Estremi cronologici
1940

Contenuto
Mischia e lavorazione dei cascami in scala 1:50, datate 4.11.1940.

Consistenza
2 (copie)

Segnatura provvisoria - testo
11FF/27

Segnatura definitiva
dis. 1578

Scala
- 1:50

1579

Stabilimenti tessili italiani - Preparazione cotone in reparto tessitura

Estremi cronologici
1941

Contenuto
Sistemazione della preparazione del cotone in reparto tessitura, in scala 1:100 e datata 29.9.1941.

Consistenza
1 (copia)

Segnatura provvisoria - testo
11E/21

Segnatura definitiva
dis. 1579

Scala
- 1:100

1580

Tavole psicometriche

Estremi cronologici
[1941]

Contenuto
Tavole psicometriche, datate 25.2.1941.

Consistenza
1 (copia)

Segnatura provvisoria - testo
11FFF/12

Segnatura definitiva
dis. 1580

1581

Stabilimenti tessili italiani - Nuovo capannone per asciugatoi del reparto tintoria filati

Estremi cronologici
1941

Contenuto
Sezione trasversale in scala 1:50 del nuovo capannone per asciugatoi del reparto tintoria filati, datato 7.10.1941.

Consistenza
1

Segnatura provvisoria - testo
11D/16

Segnatura definitiva
dis. 1581

Supporto
carta da lucido

Scala
- 1:50

1582

Stabilimenti tessili italiani - Nuovo capannone per asciugatoi del reparto tintoria filati

Estremi cronologici
[1941]

Contenuto
Sezione trasversale del nuovo capannone per asciugatoi del reparto tintoria filati, con incastellatura per fare asciugare le matasse all'aperto sulla terrazza in scala 1:50.

Consistenza
1

Segnatura provvisoria - testo
11D/17

Segnatura definitiva
dis. 1582

Scala
- 1:50

1583

Stabilimenti tessili italiani - Nuovo capannone per asciugatoi del reparto tintoria filati

Estremi cronologici
1941

Contenuto
Particolare di nervatura e soletta con laterizi forati e disposizione dei ferri per cemento armato del nuovo capannone per asciugatoio del reparto tintoria filati, datato 7.10.1941.

Consistenza
1

Segnatura provvisoria - testo
11D/18

Segnatura definitiva
dis. 1583

Supporto
carta da lucido

1584

Stabilimenti tessili italiani - Nuovo capannone per asciugatoi del reparto tintoria filati

Estremi cronologici
1941

Contenuto
Particolare di nervatura e soletta con laterizi forati e disposizione dei ferri per cemento armato del nuovo capannone per asciugatoio del reparto tintoria filati, datato 7.10.1941.

Consistenza
1 (copia)

Segnatura provvisoria - testo
11D/18

Segnatura definitiva
dis. 1584

1585

Stabilimenti tessili italiani - Nuovo capannone per asciugatoi del reparto tintoria filati

Estremi cronologici
1941

Contenuto
Particolare delle capriate in cemento armato e disposizione dei ferri del nuovo capannone per asciugatoi del reparto tintoria filati, datato 7.10.1941.

Consistenza
1

Segnatura provvisoria - testo
11D/19

Segnatura definitiva
dis. 1585

Supporto
carta da lucido

1586

Stabilimenti tessili italiani - Nuovo capannone per asciugatoi del reparto tintoria filati

Estremi cronologici
1941

Contenuto
Particolare delle capriate in cemento armato e disposizione dei ferri del nuovo capannone per asciugatoi del reparto tintoria filati, datato 7.10.1941.

Consistenza
1 (copia)

Segnatura provvisoria - testo

11D/19

Segnatura definitiva
dis. 1586

1587

Stabilimenti tessili italiani - Nuovo capannone per asciugatoi del reparto tintoria filati

Estremi cronologici
1941

Contenuto
Particolare delle travi, soletta e disposizione dei ferri del nuovo capannone per asciugatoi del reparto tintoria filati, datato 7.10.1941.

Consistenza
1

Segnatura provvisoria - testo
11D/20

Segnatura definitiva
dis. 1587

Supporto
carta da lucido

1588

Stabilimenti tessili italiani - Reparto tessitura

Estremi cronologici
1941

Contenuto
Progetto non realizzato di ampliamento con particolari sul cemento armato, datato 18.9.1941.

Consistenza
1

Segnatura provvisoria - testo
11E/18

Segnatura definitiva
dis. 1588

Supporto
carta da lucido

1589

Stabilimenti tessili italiani - Nuovo capannone per asciugatoi del reparto tintoria filati

Estremi cronologici
1941

Contenuto
Particolare delle travi, soletta e disposizione dei ferri del nuovo capannone per asciugatoi del reparto tintoria filati, datato 7.10.1941.

Consistenza
1 (copia)

Segnatura provvisoria - testo
11D/20

Segnatura definitiva
dis. 1589

1590

Stabilimenti tessili italiani - Reparto tessitura

Estremi cronologici
1941

Contenuto
Progetto non realizzato di ampliamento del reparto tessitura con particolari sul cemento armato, datato 18.9.1941.

Consistenza
1 (copia)

Segnatura provvisoria - testo
11E/18

Segnatura definitiva
dis. 1590

1591

Stabilimenti tessili italiani - Nuovo capannone per asciugatoi del reparto tintoria filati

Estremi cronologici
1941

Contenuto
Sezione longitudinale e pianta della capriata in cemento armato, in scala 1:50, del nuovo capannone per asciugatoio del reparto tintoria filati, datate 7.10.1941.

Consistenza
1

Segnatura provvisoria - testo
11D/21

Segnatura definitiva
dis. 1591

Supporto
carta da lucido

Scala
- 1:50

1592

Stabilimenti tessili italiani - Reparto tessitura

Estremi cronologici
1941

Contenuto
Pianta in scala 1:50 di progetto di ampliamento del reparto tessitura, datata 19.9.1941.

Consistenza
1

Segnatura provvisoria - testo
11E/19

Segnatura definitiva
dis. 1592

Supporto
carta da lucido

Scala
- 1:50

1593

Benigno Crespi - Tavole psicometriche

Estremi cronologici
1941

Contenuto
Tavole psicometriche, datate 25.2.1941.

Consistenza
1

Segnatura provvisoria - testo
11FFF/11

Segnatura definitiva
dis. 1593

Supporto
carta da lucido

1594

Stabilimenti tessili italiani - Gabinetti del reparto tintoria e finissaggio dei tessuti

Estremi cronologici
1941

Contenuto
1° gruppo dei gabinetti nell'ex tintoria dei tessuti, in scala 1:5 e datato 7.10.1941.

Consistenza
1

Segnatura provvisoria - testo
11C/09

Segnatura definitiva
dis. 1594

Supporto
carta da lucido

Scala
- 1:5

1595

Stabilimenti tessili italiani - Nuovo capannone per asciugatoi del reparto tintoria filati

Estremi cronologici
1941

Contenuto
Sezione longitudinale e pianta della capriata in cemento armato, in scala 1:50, del nuovo capannone per asciugatoio del reparto tintoria filati, datate 7.10.1941.

Consistenza
1 (copia)

Segnatura provvisoria - testo
11D/21

Segnatura definitiva
dis. 1595

Scala
- 1:50

1596

Benigno Crespi - Sotterraneo del reparto tessitura

Estremi cronologici
[1941]

Contenuto
Volte del sotterraneo del reparto tessitura.

Consistenza
1

Segnatura provvisoria - testo
11E/20

Segnatura definitiva
dis. 1596

Supporto
carta

1597

Benigno Crespi - Tavole psicometriche

Estremi cronologici
1941

Contenuto
Tavole psicometriche, datate 25.2.1941.

Consistenza
2 (copie)

Segnatura provvisoria - testo
11FFF/11

Segnatura definitiva
dis. 1597

1598

Macchina a tingere in reparto tintoria filati

Estremi cronologici
1941

Contenuto
Schema di installazione di macchina a tingere filati in matasse, con capacità 56 pacchi, nel reparto tintoria filati, datato 15.1.1941.

Consistenza
1 (copia)

Segnatura provvisoria - testo
11DD/16

Segnatura definitiva
dis. 1598

1599

Stabilimenti tessili italiani - Impianto aerazione delle sale di tessitura

Estremi cronologici
1942

Contenuto
Camere di condizionatura dei cunicoli di condotta dell'aria per impianto di aerazione delle sale di tessitura, datate 3.6.1942.

Consistenza
1 (copia)

Segnatura provvisoria - testo
11E/22

Segnatura definitiva
dis. 1599

1600

Motore LS 366 di centrale elettrogena diesel

Estremi cronologici
1942 - 1947

Contenuto
Tubo di scarico con tronco a 1-2-3 cilindri.
Disegno 79940.

Consistenza
1 (copia)

Segnatura provvisoria - testo
11H/16

Segnatura definitiva
dis. 1600

1601

Macchine, attrezzature, accessori e varie di reparto filatura e reparti complementari di filatura

Estremi cronologici
1943 - 1950

Contenuto
Disegni di macchine per apertura, battitura e stiratura Saco-Lowell

Consistenza
38 (copie)

Segnatura provvisoria - testo
14/23

Segnatura definitiva
dis. 1601

Supporto
carta colorata

1602

Stabilimenti tessili italiani - Filatura ed impianto antincendio

Estremi cronologici
1943

Contenuto
Planimetria generale in scala 1:200 con annesso schema dell'impianto antincendio e Grinnell nella filatura, datati 25.1.1943.

Consistenza
2 (copie)

Segnatura provvisoria - testo
11A/06

Segnatura definitiva
dis. 1602

Scala
- 1:200

1603

Stabilimenti tessili italiani - Filatura di Crespi d'Adda

Estremi cronologici
1943

Contenuto
Planimetria con macchine in scala 1:200, datata 7.6.1943.

Consistenza
1 (copia)

Segnatura provvisoria - testo
11A/07

Segnatura definitiva
dis. 1603

Scala
- 1:200

1604

Stabilimenti tessili italiani - Filatura di Crespi d'Adda

Estremi cronologici
1943

Contenuto
Planimetria con macchine in scala 1:200 datata 7 giugno 1943 ?, con annotazioni su interruttori dei rings.

Consistenza
1

Segnatura provvisoria - testo
11A/08

Segnatura definitiva
dis. 1604

Scala
- 1:200

1605

Pompe della centrale termica

Estremi cronologici
1944

Contenuto
Particolare per galleggiante ammortizzatore delle pompe Triplex della centrale termica, datato 11.8.1944.

Consistenza
1 (copia)

Segnatura provvisoria - testo
11GG/42

Segnatura definitiva
dis. 1605

1606

Diametro di perforazione di centrale elettrogena diesel

Estremi cronologici
1944

Contenuto
Diametro di perforazione ("dia of drilling"?) con dimensioni per Mod. 93 FV e tipo di controllore da parete.

Consistenza
1 (copia)

Segnatura provvisoria - testo
11H/36

Segnatura definitiva
dis. 1606

1607

Stabilimenti tessili italiani - Stabilimento

Estremi cronologici
1944

Contenuto
Pianta dello stabilimento, in scala 1:2000 e datata 31.1.1944.

Consistenza
1

Segnatura provvisoria - testo
12A/09

Segnatura definitiva
dis. 1607

Supporto
carta da lucido

Scala
- 1:2000

1608

Pompe della centrale termica

Estremi cronologici
1945

Contenuto
Galleggiante ammortizzatore delle pompe Triplex della centrale termica, datato 29.10.1945.

Consistenza
1 (copia)

Segnatura provvisoria - testo
11GG/41

Segnatura definitiva
dis. 1608

1609

Caldaia elettrica della centrale termica

Estremi cronologici
1945

Contenuto
Disegno d'insieme ed attacchi di caldaia elettrica ad alta temperatura della centrale termica, datato 24.5.1945.

Consistenza
1 (copia)

Segnatura provvisoria - testo
11GG/36

Segnatura definitiva
dis. 1609

Tecniche
- copia cianografica

1610

Impianto Pneumafil della filatura

Estremi cronologici
1945

Contenuto
Schema di impianto Pneumafil per settore nord-ovest dei rings, datato 19.4.1945.

Consistenza
1 (copia)

Segnatura provvisoria - testo
11AA/17

Segnatura definitiva
dis. 1610

1611

Stabilimenti tessili italiani - Stabilimento

Estremi cronologici
[1946]

Contenuto
Planimetria generale Stabilimenti tessili italiani in scala 1:500, con giro di ronda notturna delle guardie.

Consistenza
1

Segnatura provvisoria - testo
12A/11

Segnatura definitiva
dis. 1611

Scala
- 1:500

1612

Stabilimenti tessili italiani - Capriata in reparto tessitura

Estremi cronologici
1946

Contenuto
Sezione in scala 1:10 di capriata nel reparto tessitura, datata 21.3.1946.

Consistenza
1

Segnatura provvisoria - testo
11E/30

Segnatura definitiva
dis. 1612

Supporto
carta da lucido

Scala
- 1:10

1613

Stabilimenti tessili italiani - Cilindrate di stiro del reparto filatura

Estremi cronologici
1946

Contenuto
Cilindri rigati per banco intermedio, datati 22.8.1946.

Consistenza
1 (copia)

Segnatura provvisoria - testo
11BB/08

Segnatura definitiva
dis. 1613

1614

Vasca frigorifera in reparto tintoria filati

Estremi cronologici
1946

Contenuto
Vasca frigorifera per salamoia in reparto tintoria filati, datata 4.9.1946.

Consistenza
1 (copia)

Segnatura provvisoria - testo
11DD/17

Segnatura definitiva
dis. 1614

1615

Stabilimenti tessili italiani - Fusi di filatura e reparti complementari

Estremi cronologici
1946 - 1954

Contenuto
Fusi per rings.

Consistenza
2 (copie)

Segnatura provvisoria - testo
12FF/02

Segnatura definitiva
dis. 1615

1616

Stabilimenti tessili italiani - Capriata in reparto tessitura

Estremi cronologici
1946

Contenuto
Sezione in scala 1:10 di capriata nel reparto tessitura, datata 21.3.1946.

Consistenza
1

Segnatura provvisoria - testo
11E/30

Segnatura definitiva
dis. 1616

Supporto
radex

Scala
- 1:10

1617

Stabilimenti tessili italiani - Galleria di comunicazione tra filatura e reparti complementari

Estremi cronologici
1946

Contenuto
Galleria di comunicazione dalla filatura alla nuova sistemazione dei reparti complementari, in scala 1:500 e datata 8.10.1946.

Consistenza
1

Segnatura provvisoria - testo
11FF/40

Segnatura definitiva
dis. 1617

Supporto
carta da lucido

Tecniche
- matita colorata

Scala
- 1:500

1618

Stabilimenti tessili italiani - Condizionatura dei filati

Estremi cronologici
1946

Contenuto
Locale per condizionatura dei filati nel sotterraneo dell'ex asperia, in scala 1:50 e datato 22.3.1946.

Consistenza
1

Segnatura provvisoria - testo
11FF/22

Segnatura definitiva
dis. 1618

Supporto
carta da lucido

Scala
- 1:50

1619

Stabilimenti tessili italiani - Condizionatura dei filati

Estremi cronologici
1946

Contenuto
Locale per condizionatura dei filati nel sotterraneo dell'ex asperia, in scala 1:50 e datato 22.3.1946.

Consistenza
1 (copia)

Segnatura provvisoria - testo
11FF/22

Segnatura definitiva
dis. 1619

Scala
- 1:50

1620

Stabilimenti tessili italiani - Garage dei pompieri

Estremi cronologici
1946

Contenuto
Pianta in scala 1:50 di garage esterno per pompieri, datata 7.10.1946.

Consistenza
1

Segnatura provvisoria - testo
11FF/33

Segnatura definitiva
dis. 1620

Supporto
carta da lucido

Scala
- 1:50

1621

Stabilimenti tessili italiani - Nuova cabina della tintoria

Estremi cronologici
1946

Contenuto
Nuova cabina di trasformazione della tintoria, in scala 1:25 e datata 15.10.1946.

Consistenza
1 (copia)

Segnatura provvisoria - testo
11HH/10

Segnatura definitiva
dis. 1621

Scala
- 1:25

1622

Stabilimenti tessili italiani - Cilindrate di stiro del reparto filatura

Estremi cronologici
1946

Contenuto
Parti delle cilindrate di coda dei banchi intermedi

Consistenza
1

Segnatura provvisoria - testo
11BB/05

Segnatura definitiva
dis. 1622

Supporto
carta da lucido

1623

Stabilimenti tessili italiani - Stabilimento con linee elettriche

Estremi cronologici
1946

Contenuto
Pianta in scala 1:500 dello stabilimento, con schema delle linee elettriche principali per forza motrice, datata 10.2.1946.

Consistenza
1 (copia)

Segnatura provvisoria - testo
12A/10

Segnatura definitiva
dis. 1623

Scala
- 1:500

1624

Reparto cascami

Estremi cronologici
1946

Contenuto
Particolari di costruzione di fabbricato per reparto cascami in scala 1:25 ed 1:50, datati 13.9.1946.
Il fabbricato è stato demolito nell'ottobre 1986 per far posto all'ampliamento dell'impianto di depurazione reflui.

Consistenza
1 (copia)

Segnatura provvisoria - testo
11FF/28

Segnatura definitiva
dis. 1624

Scala
- 1:50
- 1:25

1625

Motore LS 366 di centrale elettrogena diesel

Estremi cronologici
1947 - 1948

Contenuto
Tubo di scarico con tronco a 4-5-6 cilindri.
Disegno 79941.

Consistenza
1 (copia)

Segnatura provvisoria - testo
11H/17

Segnatura definitiva

dis. 1625

1626

Stabilimenti tessili italiani - Magazzino cotoni del reparto filatura

Estremi cronologici
1947

Contenuto
Verricello per cavo gru del magazzino cotoni, datato 23.12.1947.

Consistenza
1

Segnatura provvisoria - testo
11B/12

Segnatura definitiva
dis. 1626

Supporto
carta da lucido

1627

Motore LS 366 di centrale elettrogena diesel

Estremi cronologici
1947

Contenuto
Tubo di scarico con tronco a sportello di visita.
Disegno 79964.

Consistenza
1 (copia)

Segnatura provvisoria - testo
11H/18

Segnatura definitiva
dis. 1627

1628

Stabilimenti tessili italiani - Magazzino cotoni del reparto filatura

Estremi cronologici
1947

Contenuto
Verricello per cavo gru del magazzino cotoni, datato 23.12.1947.

Consistenza
1 (copia)

Segnatura provvisoria - testo
11B/12

Segnatura definitiva
dis. 1628

1629

Stabilimenti tessili italiani - Impianto Thies in reparto tintoria filati

Estremi cronologici
1947

Contenuto
Schema delle tubazioni dell'impianto Thies nel reparto tintoria filati, datato 15.12.1947

Consistenza
1

Segnatura provvisoria - testo
11DD/18

Segnatura definitiva
dis. 1629

Supporto
carta da lucido

1630

Impianto elettrico e sotterraneo del reparto tessitura

Estremi cronologici
1947

Contenuto
Progetto per impianto elettrico di forza motrice relativo alla motorizzazione di un gruppo di 240 telai da cm. 170 ed andamento dei cavi nel sotterraneo del reparto tessitura, datato 15.2.1947 ed aggiornato al 29.4.1947.

Consistenza
1 (copia)

Segnatura provvisoria - testo
11E/23

Segnatura definitiva
dis. 1630

1631

Stabilimenti tessili italiani - Magazzino cotoni del reparto filatura

Estremi cronologici
[1947]

Contenuto
Particolare per verricello per cavo gru del magazzino cotoni.

Consistenza
1

Segnatura provvisoria - testo
11B/13

Segnatura definitiva
dis. 1631

Supporto
carta da lucido

1632

Stabilimenti tessili italiani - Impianto ad ozono in reparto tintoria filati

Estremi cronologici
1947

Contenuto
Tubo in vetro a due curve con raccordi a bicchiere per impianto ad ozono nel reparto tintoria filati, datato 25.11.1947.

Consistenza
1

Segnatura provvisoria - testo
11DD/19

Segnatura definitiva
dis. 1632

Supporto
carta da lucido

1633

Stabilimenti tessili italiani - Fusetti di reparti complementari di filatura

Estremi cronologici
1947

Contenuto
Fusetti per binatrici, gasatrici, rocchettiere e dipanatrici.

Consistenza
3 (copie)

Segnatura provvisoria - testo
11CC/16

Segnatura definitiva
dis. 1633

1634

Stabilimenti tessili italiani - Fusi di filatura e reparti complementari

Estremi cronologici
1947 - 1954

Contenuto
Fusi per ritorcitoio.

Consistenza
1

Segnatura provvisoria - testo
12FF/04

Segnatura definitiva
dis. 1634

1635

Stabilimenti tessili italiani - Reparto tessitura di Crespi d'Adda

Estremi cronologici
1947

Contenuto
Planimetria in scala 1:200 del reparto tessitura, datata 30.10.1947.

Consistenza
1

Segnatura provvisoria - testo
11E/24

Segnatura definitiva
dis. 1635

Supporto
carta da lucido

Scala
- 1:200

1636

Stabilimenti tessili italiani - Gasatrici elettriche di reparti complementari di filatura

Estremi cronologici
1947

Contenuto
Fusello per nuove gasatrici elettriche.

Consistenza
1 (copia)

Segnatura provvisoria - testo
11CC/17

Segnatura definitiva
dis. 1636

1637

Motore LS 366 di centrale elettrogena diesel

Estremi cronologici
1947

Contenuto
Schema di fondazioni del gruppo elettrogeno con alternatore Marelli.
Disegno 78044.

Consistenza
1 (copia)

Segnatura provvisoria - testo
11H/21

Segnatura definitiva
dis. 1637

1638

Stabilimenti tessili italiani - Stabilimento con orologi elettrici

Estremi cronologici
1947

Contenuto
Planimetria generale dello stabilimento, in scala 1:500 e datata 17.4.1947, con piano di dislocazione degli orologi elettrici.

Consistenza
1

Segnatura provvisoria - testo
12A/20

Segnatura definitiva
dis. 1638

Scala
- 1:500

1639

Stabilimenti tessili italiani - Cabina elettrica di centrale termica

Estremi cronologici
[1947]

Contenuto
Prospetto nord della cabina elettrica della centrale termica.

Consistenza
1

Segnatura provvisoria - testo
11GG/05

Segnatura definitiva
dis. 1639

Supporto
carta da lucido

1640

Stabilimenti tessili italiani - Stabilimento con tubazioni

Estremi cronologici
1947 - 1950

Contenuto
Planimetria generale dello stabilimento, in scala 1:500 e datata 17.4.1947, con piano di sistemazione delle tubazioni per vapore e metano datato 15.4.1950.

Consistenza
1

Segnatura provvisoria - testo
12A/19

Segnatura definitiva
dis. 1640

Scala
- 1:500

1641

Stabilimenti tessili italiani - Portatachimetro nella centrale idroelettrica

Estremi cronologici
1947

Contenuto
Blocco portatachimetro nella centrale idroelettrica, in scala 1:1 e datato 19.4.1947.

Consistenza
1

Segnatura provvisoria - testo
11G/34

Segnatura definitiva
dis. 1641

Supporto
carta da lucido

Scala
- 1:1

1642

Stabilimenti tessili italiani - Gruppo elettrogeno di centrale diesel

Estremi cronologici
1947

Contenuto
Fondazione per gruppo elettrogeno FIAT di centrale diesel.

Consistenza
1

Segnatura provvisoria - testo
11H/23

Segnatura definitiva
dis. 1642

1643

Stabilimenti tessili italiani - Portatachimetro nella centrale idroelettrica

Estremi cronologici
1947

Contenuto
Blocco portatachimetro nella centrale idroelettrica, in scala 1:1 e datato 19.4.1947.

Consistenza
1 (copia)

Segnatura provvisoria - testo
11G/34

Segnatura definitiva
dis. 1643

Scala
- 1:1

1644

Stabilimenti tessili italiani - Cabina elettrica di centrale termica

Estremi cronologici
1947

Contenuto
Prospetto ovest della cabina elettrica della centrale termica, datato 23.3.1947.

Consistenza
1

Segnatura provvisoria - testo
11GG/06

Segnatura definitiva
dis. 1644

Supporto
carta da lucido

1645

Alternatore di centrale elettrogena diesel

Estremi cronologici
1947

Contenuto
Quadro di comando di alternatore da 750 kVA della centrale elettrogena diesel.

Consistenza
1 (copia)

Segnatura provvisoria - testo
11H/24

Segnatura definitiva
dis. 1645

1646

Stabilimenti tessili italiani - Parafulmine della centrale termica

Estremi cronologici
1947

Contenuto
Anello per aereo parafulmine della centrale termica, datato 23.5.1947.

Consistenza
1

Segnatura provvisoria - testo
11GG/25

Segnatura definitiva
dis. 1646

Supporto
carta da lucido

1647

Stabilimenti tessili italiani - Turbina della centrale idroelettrica

Estremi cronologici
1947

Contenuto
Ingranaggio di comando del movimento per regolatore di turbina della centrale idroelettrica, in scala 1:2,5 e datato 17.9.1947.

Consistenza
1

Segnatura provvisoria - testo
11G/35

Segnatura definitiva
dis. 1647

Supporto
carta da lucido

Scala
- 1:2,5

1648

Stabilimenti tessili italiani - Serbatoio per nafta

Estremi cronologici
1947

Contenuto
Sopralzo e copertura delle vasche di serbatoio per nafta, datate 27.3.1947, in scala 1:100 ed 1:20.

Consistenza
1 (copia)

Segnatura provvisoria - testo
11FF/36

Segnatura definitiva
dis. 1648

Tecniche
- matita colorata

Scala
- 1:100
- 1:20

1649

Stabilimenti tessili italiani - Parafulmine della centrale termica

Estremi cronologici
1947

Contenuto
Anello per aereo parafulmine della centrale termica, datato 23.5.1947.

Consistenza
1 (copia)

Segnatura provvisoria - testo
11GG/25

Segnatura definitiva
dis. 1649

1650

Stabilimenti tessili italiani - Turbina della centrale idroelettrica

Estremi cronologici
1947

Contenuto
Ingranaggio di comando del movimento per regolatore di turbina della centrale idroelettrica, in scala 1:2,5 e datato 17.9.1947.

Consistenza
2 (copie)

Segnatura provvisoria - testo
11G/35

Segnatura definitiva
dis. 1650

Scala
- 1:2,5

1651

Locale con caldaie della centrale termica

Estremi cronologici
1947

Contenuto
Solaio misto in cemento armato a quota 3.20 per locale con caldaie della centrale termica, con ferri d'armatura in cemento armato, datato 29.10.1947.

Consistenza
1 (copia)

Segnatura provvisoria - testo
11GG/18

Segnatura definitiva
dis. 1651

1652

Stabilimenti tessili italiani - Deposito nafta

Estremi cronologici
1947

Contenuto
Pianta e sezione di vasche seminterrate per deposito nafta, datate 17.6.1946 e demolite nell'80.

Consistenza
1

Segnatura provvisoria - testo
11FF/37

Segnatura definitiva
dis. 1652

Supporto
carta

1653

Stabilimenti tessili italiani - Parafulmine della centrale termica

Estremi cronologici
1947

Contenuto
Anello per aereo parafulmine della centrale termica, datato 29.5.1947.

Consistenza
1

Segnatura provvisoria - testo
11GG/26

Segnatura definitiva
dis. 1653

Supporto
carta da lucido

1654

Stabilimenti tessili italiani - Pettinatrice del reparto filatura

Estremi cronologici
1947

Contenuto
Pettinatrice Marzoli e barretta portaaghi per pettine circolare, datate 26.3.1947.

Consistenza
1

Segnatura provvisoria - testo
11B/11

Segnatura definitiva
dis. 1654

Supporto
carta da lucido

1655

Stabilimenti tessili italiani - Carde del reparto filatura

Estremi cronologici
1948

Contenuto
Cappelli e catena per carda 06 "38 e 40", datata 9.6.1948.

Consistenza
1 (copia)

Segnatura provvisoria - testo
11B/20

Segnatura definitiva
dis. 1655

1656

Motore SDRGO-7 a doppia alimentazione di centrale elettrogena diesel

Estremi cronologici
1948

Contenuto
Disposizione del motore.
Disegno FS 55208.

Consistenza
1 (copia)

Segnatura provvisoria - testo
11H/28

Segnatura definitiva
dis. 1656

1657

Stabilimenti tessili italiani - Magazzini di cotoni del reparto filatura

Estremi cronologici
[1948]

Contenuto
Paranco dei magazzini di cotoni.

Consistenza
1

Segnatura provvisoria - testo
11B/21

Segnatura definitiva
dis. 1657

Supporto
carta da lucido

1658

Stabilimenti tessili italiani - Cilindrate di stiro del reparto filatura

Estremi cronologici
1948

Contenuto
Cilindrata per rings Marzoli, datata 3.2.1948.

Consistenza
1

Segnatura provvisoria - testo
11BB/09

Segnatura definitiva
dis. 1658

Supporto
carta da lucido

1659

Stabilimenti tessili italiani - Macchina per incorsatura del filato

Estremi cronologici
1948

Contenuto
Sizing - Incorsatura del filato nel reparto tessitura, con tracciato del filato in scala 1:20, datata 18.5.1948.

Consistenza
1

Segnatura provvisoria - testo
11EE/01

Segnatura definitiva
dis. 1659

Scala
- 1:20

1660

Stabilimenti tessili ialiani - Magazzini di cotoni del reparto filatura

Estremi cronologici
[1948]

Contenuto
Paranco dei magazzini di cotoni.

Consistenza
1 (copia)

Segnatura provvisoria - testo
11B/21

Segnatura definitiva
dis. 1660

1661

Accumulatore di vapore della centrale termica

Estremi cronologici
1948

Contenuto
Trasformazione dell'accumulatore da vapore ad acqua surriscaldata nella centrale termica, datata 6.10.1948.

Consistenza
1 (copia)

Segnatura provvisoria - testo
11GG/28

Segnatura definitiva
dis. 1661

1662

Stabilimenti tessili italiani - Cassa per trasporto filati

Estremi cronologici
1948

Contenuto
Cassa di tipo B, datata 11.5.1948.

Consistenza
1

Segnatura provvisoria - testo
11FFF/14

Segnatura definitiva
dis. 1662

Supporto
carta da lucido

1663

Impianto di aspirazione per carde

Estremi cronologici
1948

Contenuto
Schema in scala 1:100 dell'impianto di aspirazione per le nuove carde al piano terreno dell'edificio a nord degli uffici, datato 9.12.1948.

Consistenza
1 (copia)

Segnatura provvisoria - testo

11FF/31

Segnatura definitiva
dis. 1663

Scala
- 1:100

1664

Stabilimenti tessili italiani - Bruciatore per nafta della centrale termica

Estremi cronologici
1948

Contenuto
Bruciatore Ruths per nafta della centrale termica, datato 12.5.1948.

Consistenza
1

Segnatura provvisoria - testo
11GG/35

Segnatura definitiva
dis. 1664

Supporto
carta da lucido

1665

Stabilimenti tessili italiani - Carde del reparto filatura

Estremi cronologici
[1948]

Contenuto
Carda Platt.

Consistenza
1

Segnatura provvisoria - testo
11B/22

Segnatura definitiva
dis. 1665

Supporto
carta da lucido

1666

Stabilimenti tessili italiani - Centrale termica

Estremi cronologici

[1948]

Contenuto
Nuova sistemazione della centrale termica.

Consistenza
1 (copia)

Segnatura provvisoria - testo
11GG/29

Segnatura definitiva
dis. 1666

1667

Stabilimenti tessili italiani - Cassa per trasporto filati

Estremi cronologici
1948

Contenuto
Cassa di tipo B, datata 11.5.1948.

Consistenza
1 (copia)

Segnatura provvisoria - testo
11FFF/14

Segnatura definitiva
dis. 1667

1668

Stabilimenti tessili italiani - Impianto ad ozono in reparto tintoria filati

Estremi cronologici
1948

Contenuto
Schema dell'impianto ad ozono con raffreddamento a olio nel reparto tintoria filati, datato 3.3.1948.

Consistenza
1

Segnatura provvisoria - testo
11DD/20

Segnatura definitiva
dis. 1668

Supporto
carta da lucido

1669

Stabilimenti tessili italiani - Imbozzimatrici per reparto tessitura

Estremi cronologici
1948

Contenuto
Schema dei comandi delle imbozzimatrici n. 1 e n. 2 del reparto tessitura.

Consistenza
1 (copia)

Segnatura provvisoria - testo
11EE/03

Segnatura definitiva
dis. 1669

1670

Stabilimenti tessili italiani - Carde del reparto filatura

Estremi cronologici
[1948]

Contenuto
Carda Platt.

Consistenza
1 (copia)

Segnatura provvisoria - testo
11B/22

Segnatura definitiva
dis. 1670

1671

Centrale termica

Estremi cronologici
1948

Contenuto
Centrale termica, datata 24.4.1948.

Consistenza
1

Segnatura provvisoria - testo
11GG/43

Segnatura definitiva
dis. 1671

Supporto
carta da lucido

1672

Stabilimenti tessili italiani - Locale con turboalternatore della centrale termica

Estremi cronologici
[1948]

Contenuto
Locale con turboalternatore e caldaia elettrica nella centrale termica.

Consistenza
1

Segnatura provvisoria - testo
11GG/30

Segnatura definitiva
dis. 1672

Supporto
carta da lucido

1673

Stabilimenti tessili italiani - Scalone della centrale termica

Estremi cronologici
[1948]

Contenuto
Balaustrata per scalone della centrale termica.

Consistenza
1

Segnatura provvisoria - testo
11GG/37

Segnatura definitiva
dis. 1673

Supporto
carta da lucido

1674

Stabilimenti tessili italiani - Accumulatore di vapore in centrale termica

Estremi cronologici
[1948]

Contenuto
Saracinesca di accumulatore di vapore in centrale termica

Consistenza
1

Segnatura provvisoria - testo
11GG/04

Segnatura definitiva
dis. 1674

Supporto
carta da lucido

1675

Stabilimenti tessili italiani - Carde del reparto filatura

Estremi cronologici
[1948]

Contenuto
Particolare di carda Platt.

Consistenza
1

Segnatura provvisoria - testo
11B/23

Segnatura definitiva
dis. 1675

Supporto
carta da lucido

1676

Centrale termica

Estremi cronologici
1948

Contenuto
Centrale termica, datata 24.4.1948.

Consistenza
1

Segnatura provvisoria - testo
11GG/43

Segnatura definitiva
dis. 1676

Supporto
carta da lucido

1677

Stabilimenti tessili italiani - Locale con turboalternatore e caldaia elettrica

Estremi cronologici
[1948]

Contenuto
Locale con turboalternatore e caldaia elettrica nella centrale termica.

Consistenza
2 (copie)

Segnatura provvisoria - testo
11GG/30

Segnatura definitiva
dis. 1677

1678

Stabilimenti tessili italiani - Scalone della centrale termica

Estremi cronologici
[1948]

Contenuto
Balaustrata per scalone della centrale termica.

Consistenza
1 (copia)

Segnatura provvisoria - testo
11GG/37

Segnatura definitiva
dis. 1678

1679

Stabilimenti tessili italiani - Mercerizzatrice in reparto tintoria filati

Estremi cronologici
1948

Contenuto
Mercerizzatrice Jaegli nel reparto tintoria filati, datata 10.11.1948.

Consistenza
1

Segnatura provvisoria - testo
11DD/22

Segnatura definitiva
dis. 1679

Supporto
carta da lucido

1680

Stabilimenti tessili italiani - Carde del reparto filatura

Estremi cronologici
[1948]

Contenuto
Particolare di carda Platt.

Consistenza
1 (copia)

Segnatura provvisoria - testo
11B/23

Segnatura definitiva
dis. 1680

1681

Stabilimenti tessili italiani - Macchine per trattamento con soda in reparto tintoria

Estremi cronologici
1948

Contenuto
Mercerizzatrice Jaegli nel reparto tintoria filati, datata 10.11.1948.

Consistenza
1 (copia)

Segnatura provvisoria - testo
11DD/22

Segnatura definitiva
dis. 1681

1682

Stabilimenti tessili italiani - Apriballe e rullo portastuoia del reparto filatura

Estremi cronologici
1948

Contenuto
Apriballe Marzoli e rullo portastuoia con flangia applicata, datati 16.10.1948.

Consistenza
1

Segnatura provvisoria - testo
11B/24

Segnatura definitiva
dis. 1682

Supporto
carta da lucido

1683

Stabilimenti tessili italiani - Battitoi del reparto filatura

Estremi cronologici
1948

Contenuto
Particolare del portadisco applicato alle bacchette portatela del reparto battitoi, datato 16.10.1948.

Consistenza
1

Segnatura provvisoria - testo
11B/25

Segnatura definitiva
dis. 1683

Supporto
carta da lucido

1684

Alternatore di centrale elettrogena diesel

Estremi cronologici
1948

Contenuto
Assieme di quadro di manovra per alternatore da 750 kVA della centrale elettrogena diesel.

Consistenza
1 (copia)

Segnatura provvisoria - testo
11H/25

Segnatura definitiva
dis. 1684

1685

Stabilimenti tessili italiani - Pressa di cascame del reparto filatura

Estremi cronologici
1948

Contenuto
Flangia per pressa dei colli di cascame, datata 13.4.1948.

Consistenza
1

Segnatura provvisoria - testo
11B/10

Segnatura definitiva
dis. 1685

Supporto
carta da lucido

1686

Stabilimenti tessili italiani - Carde del reparto filatura

Estremi cronologici
[1948]

Contenuto
Cilindro pulitore del briseur per carde.

Consistenza
1

Segnatura provvisoria - testo
11B/26

Segnatura definitiva
dis. 1686

Supporto
carta da lucido

1687

Stabilimenti tessili italiani - Sincronoscopio della centrale elettrogena diesel

Estremi cronologici
[1948]

Contenuto
Schema d'inserzione di un sincronoscopio elettrodinamico con due voltmetri nella centrale elettrogena diesel.

Consistenza
1

Segnatura provvisoria - testo
11H/26

Segnatura definitiva
dis. 1687

Supporto
carta da lucido

1688

Stabilimenti tessili italiani - Pressa di cascame del reparto filatura

Estremi cronologici
1948

Contenuto
Flangia per pressa dei colli di cascame, datata 13.4.1948.

Consistenza
1 (copia)

Segnatura provvisoria - testo
11B/10

Segnatura definitiva
dis. 1688

1689

Stabilimenti tessili italiani - Caldaia della centrale termica

Estremi cronologici
1948

Contenuto
Cassa d'aria di caldaia a tubi subverticali della centrale termica, datata 21.5.1948.

Consistenza
1

Segnatura provvisoria - testo
11GG/33

Segnatura definitiva
dis. 1689

Supporto
carta da lucido

1690

Stabilimenti tessili italiani - Carde del reparto filatura

Estremi cronologici
1948

Contenuto
Mola viaggiante per guarnizioni del gran tamburo e doffer per carde da 45", datato 12.3.1948.

Consistenza
1

Segnatura provvisoria - testo
11B/19

Segnatura definitiva
dis. 1690

Supporto
carta da lucido

1691

Stabilimenti tessili italiani - Carde del reparto filatura

Estremi cronologici
1948

Contenuto
Mola a disco viaggiante per carde, datata 12.4.1948.

Consistenza
1

Segnatura provvisoria - testo
11B/02

Segnatura definitiva
dis. 1691

Supporto
carta da lucido

1692

Stabilimenti tessili italiani - Carde del reparto filatura

Estremi cronologici
[1948]

Contenuto
Cilindro pulitore del briseur per carde.

Consistenza
1 (copia)

Segnatura provvisoria - testo
11B/26

Segnatura definitiva
dis. 1692

1693

Motore SDRGO-7 a doppia alimentazione di centrale elettrogena diesel

Estremi cronologici
1948

Contenuto
Piano di fondazione.
Disegno FS 55203.

Consistenza
1 (copia)

Segnatura provvisoria - testo
11H/27

Segnatura definitiva
dis. 1693

1694

Stabilimenti tessili italiani - Caldaia della centrale termica

Estremi cronologici
1948

Contenuto
Cassa d'aria di caldaia a tubi subverticali della centrale termica, datata 21.5.1948.

Consistenza
1 (copia)

Segnatura provvisoria - testo
11GG/33

Segnatura definitiva
dis. 1694

1695

Stabilimenti tessili italiani - Carde del reparto filatura

Estremi cronologici
1949

Contenuto
Catena per cappelli per carde di n. 106 maglie, datata 30.9.1949.

Consistenza
1

Segnatura provvisoria - testo
11B/27

Segnatura definitiva
dis. 1695

Supporto
carta da lucido

1696

Stabilimenti tessili italiani - Facciata dell'edificio battitoi verso la tessitura

Estremi cronologici
[1949]

Contenuto
Facciata verso la tessitura per il primo sopralzo dell'edificio battitoi per permettere la costruzione delle celle di mischia.

Consistenza
1

Segnatura provvisoria - testo
11AA/22

Segnatura definitiva

dis. 1696

Supporto
carta

1697

Stabilimenti tessili italiani - Impianto ad ozono in reparto tintoria filati

Estremi cronologici
1949

Contenuto
Piastre per impianto ad ozono nel reparto tintoria filati, datate 15.6.1949.

Consistenza
1

Segnatura provvisoria - testo
11DD/21

Segnatura definitiva
dis. 1697

Supporto
carta da lucido

1698

Stabilimenti tessili italiani - Imbozzimatrici per reparto tessitura

Estremi cronologici
1949

Contenuto
Schema dei comandi per imbozzimatrice proveniente da Pontedera, datato 5.10.1949.

Consistenza
1 (copia)

Segnatura provvisoria - testo
11EE/04

Segnatura definitiva
dis. 1698

1699

Montacarichi

Estremi cronologici
1949

Contenuto
Cancello a ghigliottina doppio per montacarichi, datato 14.10.1949.

Consistenza

1 (copia)

Segnatura provvisoria - testo
11FFF/16

Segnatura definitiva
dis. 1699

1700

Stabilimenti tessili italiani - Battitoi del reparto filatura

Estremi cronologici
1949

Contenuto
Aspi per battitoi, datata 20.5.1949.

Consistenza
1

Segnatura provvisoria - testo
11B/08

Segnatura definitiva
dis. 1700

Supporto
carta da lucido

1701

Stabilimenti tessili italiani - Gruppo di regolazione del vapore nella centrale termica

Estremi cronologici
[1949]

Contenuto
Schemi di guppo di regolazione del vapore per collegamento tra relais e regolatori nella centrale termica.

Consistenza
1

Segnatura provvisoria - testo
11GG/38

Segnatura definitiva
dis. 1701

Supporto
carta da lucido

1702

Stabilimenti tessili italiani - Carda e dispositivo di pulitura del reparto filatura

Estremi cronologici

[1949]

Contenuto
Dispositivo di pulitura dei cappelli per carda Platt.

Consistenza
1

Segnatura provvisoria - testo
11B/09

Segnatura definitiva
dis. 1702

Supporto
carta da lucido

1703

Stabilimenti tessili italiani - Gruppo di regolazione del vapore nella centrale termica

Estremi cronologici
[1949]

Contenuto
Schemi di guppo di regolazione del vapore per collegamento tra relais e regolatori nella centrale termica.

Consistenza
1 (copia)

Segnatura provvisoria - testo
11GG/38

Segnatura definitiva
dis. 1703

1704

Centrale termica

Estremi cronologici
[1949]

Contenuto
Prospetto sud della centrale termica.

Consistenza
1

Segnatura provvisoria - testo
11GG/39

Segnatura definitiva
dis. 1704

Supporto
carta da lucido

Tecniche

- matita colorata

1705

Centrale termica

Estremi cronologici
[1949]

Contenuto
Prospetto sud della centrale termica.

Consistenza
1 (copia)

Segnatura provvisoria - testo
11GG/39

Segnatura definitiva
dis. 1705

1706

Stabilimenti tessili italiani - Cilindri di pressione del reparto filatura

Estremi cronologici
[circa 1950]

Contenuto
Cilindri di pressione per strappatore della pettinatrice Within C023F.

Consistenza
1

Segnatura provvisoria - testo
11BB/49

Segnatura definitiva
dis. 1706

Supporto
carta da lucido

1707

Reparti complementari di filatura - Impianto di traino del filato

Estremi cronologici
1950

Contenuto
N. 5 disegni diversi dell'impianto di traino per casse di filato, datato 20.10.1950.
Autore: Nilo Milano.

Consistenza
5 (copie)

Segnatura provvisoria - testo
11C/10a-e

Segnatura definitiva
dis. 1707

1708

Stabilimenti tessili italiani - Schemi delle cilindrate di stiro del reparto filatura

Estremi cronologici
[circa 1950]

Contenuto
Rings Marzoli, Mc 31-40 e 60-130.

Consistenza
1

Segnatura provvisoria - testo
11BBB/16

Segnatura definitiva
dis. 1708

Supporto
carta da lucido

1709

Esterno delle celle di mischia della filatura

Estremi cronologici
1950

Contenuto
Sezioni 1:10 ed 1:50 della passerella in ferro per esterno delle celle di mischia, datate 17.7.1950.

Consistenza
1 (copia)

Segnatura provvisoria - testo
11AA/27

Segnatura definitiva
dis. 1709

Scala
- 1:10
- 1:50

1710

Caldaia Ruths della centrale termica

Estremi cronologici
[circa 1950]

Contenuto
Particolare di corpo cilindrico inferiore e schemature di caldaia Ruths della centrale termica.

Consistenza
1

Segnatura provvisoria - testo
11GG/40

Segnatura definitiva
dis. 1710

Supporto
carta da lucido

1711

Stabilimenti tessili italiani - Cilindri di pressione del reparto filatura

Estremi cronologici
[circa 1950]

Contenuto
Cilindri di pressione per stiratoio Platt C03F.

Consistenza
1

Segnatura provvisoria - testo
11BB/17

Segnatura definitiva
dis. 1711

Supporto
carta da lucido

1712

Caratteristiche di rocche di filatura e reparti complementari

Estremi cronologici
[circa 1950]

Contenuto
Rocca conica per roccatrice Fiore.

Consistenza
1

Segnatura provvisoria - testo
11BBB/48

Segnatura definitiva
dis. 1712

Supporto
carta da lucido

1713

Stabilimenti tessili italiani - Impianto Jaegli in reparto tintoria filati

Estremi cronologici
circa 1950

Contenuto
Vasca di refrigerazione per impianto Jaegli nel reparto tintoria filati.

Consistenza
1

Segnatura provvisoria - testo
11DD/26

Segnatura definitiva
dis. 1713

Supporto
carta

1714

Stabilimenti tessili italiani - Cilindri di pressione del reparto filatura

Estremi cronologici
[circa 1950]

Contenuto
Cilindri di pressione per rings Marzoli LBR C030BF.

Consistenza
1

Segnatura provvisoria - testo
11BB/60

Segnatura definitiva
dis. 1714

Supporto
carta da lucido

1715

Caratteristiche dei rings di filatura e reparti complementari

Estremi cronologici
[circa 1950]

Contenuto
Rings.

Consistenza
1

Segnatura provvisoria - testo
11BBB/27

Segnatura definitiva
dis. 1715

Supporto
carta da lucido

1716

Macchinario Saco-Lowell della filatura

Estremi cronologici
[1950]

Contenuto
Studio per l'utilizzo del macchinario vecchio e di quello nuovo Saco-Lowell.

Consistenza
1

Segnatura provvisoria - testo
11AA/37

Segnatura definitiva
dis. 1716

Supporto
carta

1717

Stabilimenti tessili italiani - Allacciamento della centrale idrica alla cabina Gadda

Estremi cronologici
1950

Contenuto
Sezione delle sbarre di allacciamento della centrale idrica alla cabina elettrica Gadda, in scala 1:10 e datata 9.10.1950.

Consistenza
1 (copia)

Segnatura provvisoria - testo
11G/36

Segnatura definitiva
dis. 1717

Scala
- 1:10

1718

Stabilimenti tessili italiani - Cilindri di pressione del reparto filatura

Estremi cronologici
[circa 1950]

Contenuto
Cilindri di pressione per banco infino Platt C09bisF.

Consistenza
1

Segnatura provvisoria - testo
11BB/28

Segnatura definitiva
dis. 1718

Supporto
carta da lucido

1719

Caratteristiche di rocche di filatura e reparti complementari

Estremi cronologici
[circa 1950]

Contenuto
Rocca cilindrica gigante per maglieria.

Consistenza
1

Segnatura provvisoria - testo
11BBB/59

Segnatura definitiva
dis. 1719

Supporto
carta da lucido

1720

Stabilimenti tessili italiani - Schemi delle cilindrate di stiro del reparto filatura

Estremi cronologici
[circa 1950]

Contenuto
Banco intermedio Platt, Mc 9-16.

Consistenza
1

Segnatura provvisoria - testo
11BBB/06

Segnatura definitiva
dis. 1720

Supporto
carta da lucido

1721

Stabilimenti tessili italiani - Nuova officina meccanica di filatura

Estremi cronologici
circa 1950

Contenuto
Gabinetto esterno della nuova officina meccanica di filatura, demolito negli anni '80.

Consistenza
1 (copia)

Segnatura provvisoria - testo
11AA/18

Segnatura definitiva
dis. 1721

1722

Caratteristiche dei rings di filatura e reparti complementari

Estremi cronologici
[circa 1950]

Contenuto
Bobina di rings Marzoli 136-140.

Consistenza
1

Segnatura provvisoria - testo
11BBB/38

Segnatura definitiva
dis. 1722

Supporto
carta da lucido

1723

Stabilimenti tessili italiani - Cilindri di pressione del reparto filatura

Estremi cronologici
[circa 1950]

Contenuto
Cilindri di pressione per banchi a fusi infino Platt C014bisF.

Consistenza
1

Segnatura provvisoria - testo
11BB/39

Segnatura definitiva
dis. 1723

Supporto
carta da lucido

1724

Stabilimenti tessili italiani - Cilindri di pressione del reparto filatura

Estremi cronologici
[circa 1950]

Contenuto
Cilindri di pressione di stiro della pettinatrice Within C024F.

Consistenza
1

Segnatura provvisoria - testo
11BB/50

Segnatura definitiva
dis. 1724

Supporto
carta da lucido

1725

Stabilimenti tessili italiani - Reparti complementari e tessitura - Trasporto del filato

Estremi cronologici
1950

Contenuto
Costruzione in scala 1:50 di cunicolo per trasporto casse dell'impianto Nilo per collegamento reparti complementari e tessitura.

Consistenza
1

Segnatura provvisoria - testo
11C/11

Segnatura definitiva
dis. 1725

Supporto
carta da lucido

Scala
- 1:50

1726

Stabilimenti tessili italiani - Schemi delle cilindrate di stiro del reparto filatura

Estremi cronologici
[circa 1950]

Contenuto
Rings Platt, Mc 41 e 42-50.

Consistenza
1

Segnatura provvisoria - testo
11BBB/17

Segnatura definitiva
dis. 1726

Supporto
carta da lucido

1727

Reparto battitoi della filatura

Estremi cronologici
1950

Contenuto
Nuova copertura del reparto battitoi, datata 28.6.1950.

Consistenza
1 (copia)

Segnatura provvisoria - testo
11AA/28

Segnatura definitiva
dis. 1727

1728

Caldaia Ruths della centrale termica

Estremi cronologici
[circa 1950]

Contenuto
Particolare di corpo cilindrico inferiore e schemature di caldaia Ruths della centrale termica.

Consistenza
1 (copia)

Segnatura provvisoria - testo
11GG/40

Segnatura definitiva
dis. 1728

1729

Stabilimenti tessili italiani - Cilindri di pressione del reparto filatura

Estremi cronologici
[circa 1950]

Contenuto
Cilindri di pressione per stiratoio Howard C04F.

Consistenza
1

Segnatura provvisoria - testo
11BB/18

Segnatura definitiva
dis. 1729

Supporto
carta da lucido

1730

Caratteristiche di rocche di filatura e reparti complementari

Estremi cronologici
[circa 1950]

Contenuto
Rocca conica per roccatrice Schlaforst, kg 1.5.

Consistenza
1

Segnatura provvisoria - testo
11BBB/49

Segnatura definitiva
dis. 1730

Supporto
carta da lucido

1731

Stabilimenti tessili italiani - Cilindri di pressione del reparto filatura

Estremi cronologici
[circa 1950]

Contenuto
Cilindri di pressione per rings Carniti C031F.

Consistenza
1

Segnatura provvisoria - testo
11BB/61

Segnatura definitiva
dis. 1731

Supporto
carta da lucido

1732

Stabilimenti tessili italiani - Magazzino cotone

Estremi cronologici
[circa 1950]

Contenuto
Magazzino di cotone n. 2 sud, in precedenza magazzino generale delle scorte.

Consistenza
1

Segnatura provvisoria - testo
11FF/39

Segnatura definitiva
dis. 1732

Supporto
carta da lucido

1733

Caratteristiche dei rings di filatura e reparti complementari

Estremi cronologici
[circa 1950]

Contenuto
Rings.

Consistenza
1

Segnatura provvisoria - testo
11BBB/28

Segnatura definitiva
dis. 1733

Supporto
carta da lucido

1734

Stabilimenti tessili italiani - Cilindri di pressione del reparto filatura

Estremi cronologici
[circa 1950]

Contenuto
Cilindri di pressione per banco infino Platt C010F.

Consistenza
1

Segnatura provvisoria - testo
11BB/29

Segnatura definitiva
dis. 1734

Supporto
carta da lucido

1735

Caratteristiche di rocche di filatura e reparti complementari

Estremi cronologici
[circa 1950]

Contenuto
Rocca cilindrica per esportazione.

Consistenza
1

Segnatura provvisoria - testo
11BBB/60

Segnatura definitiva
dis. 1735

Supporto
carta da lucido

1736

Motore SDRGO-7 a doppia alimentazione di centrale elettrogena diesel

Estremi cronologici
1950

Contenuto
Disposizione proposta di stazione.
Disegno W 62829.

Consistenza
2 (copie)

Segnatura provvisoria - testo
11H/29

Segnatura definitiva
dis. 1736

1737

Stabilimenti tessili italiani - Schemi delle cilindrate di stiro del reparto filatura

Estremi cronologici
[circa 1950]

Contenuto
Banco intermedio Platt, Mc 17-24.

Consistenza
1

Segnatura provvisoria - testo
11BBB/07

Segnatura definitiva
dis. 1737

Supporto
carta da lucido

1738

Caratteristiche dei rings di filatura e reparti complementari

Estremi cronologici
[circa 1950]

Contenuto
Bobina di rings Carniti per rocchettiera Barber Colman 149-163.

Consistenza
1

Segnatura provvisoria - testo
11BBB/39

Segnatura definitiva
dis. 1738

Supporto
carta da lucido

1739

Quadro di misura della centrale idroelettrica

Estremi cronologici
1950

Contenuto
Quadro di misura della centrale idroelettrica, in scala 1:10 e datato 25.9.1950.

Consistenza
1 (copia)

Segnatura provvisoria - testo
11G/43

Segnatura definitiva
dis. 1739

Scala
- 1:10

1740

Stabilimenti tessili italiani - Cilindri di pressione del reparto filatura

Estremi cronologici
[circa 1950]

Contenuto
Cilindri di pressione per banchi a fusi infino Platt C015F.

Consistenza
1

Segnatura provvisoria - testo
11BB/40

Segnatura definitiva
dis. 1740

Supporto
carta da lucido

1741

Stabilimenti tessili italiani - Cilindri di pressione del reparto filatura

Estremi cronologici
[circa 1950]

Contenuto
Cilindri di pressione per rings Marzoli C025F.

Consistenza
1

Segnatura provvisoria - testo
11BB/51

Segnatura definitiva
dis. 1741

Supporto
carta da lucido

1742

Stabilimenti tessili italiani - Accumulatori di carica elettrica

Estremi cronologici
circa 1950

Contenuto
Quadro per carica di accumulatori.

Consistenza
1

Segnatura provvisoria - testo
11HH/31

Segnatura definitiva
dis. 1742

Supporto
carta da lucido

1743

Reparti complementari di filatura - Rampa di carico

Estremi cronologici
1950

Contenuto
Rampa per carico camion nel reparto spedizione dei tessuti, a sud dei reparti complementari, datata 29.3.1950.

Consistenza
1

Segnatura provvisoria - testo
11C/12

Segnatura definitiva
dis. 1743

Supporto
carta da lucido

1744

Stabilimenti tessili italiani - Reparti annessi alla tintoria filati

Estremi cronologici
1950

Contenuto
Pianta in scala 1:100 del reparto confezione dei filati, annesso alla tintoria filati, datata 11.1.1950.

Consistenza
1

Segnatura provvisoria - testo
11D/24

Segnatura definitiva
dis. 1744

Supporto
carta da lucido

Scala
- 1:100

1745

Stabilimenti tessili italiani - Locale soda e carica bombole della centrale termica

Estremi cronologici
1950

Contenuto
Locale per soda e carica bombole della centrale termica, datato 21.4.1950.

Consistenza
1

Segnatura provvisoria - testo
11GG/21

Segnatura definitiva
dis. 1745

Supporto
carta da lucido

1746

Stabilimenti tessili italiani - Serbatoi di gruppo elettrogeno

Estremi cronologici
circa 1950

Contenuto
Serbatoi di riserva e di servizio del gruppo elettrogeno diesel FIAT e Worthington nella centrale diesel.

Consistenza
1

Segnatura provvisoria - testo
11H/39

Segnatura definitiva
dis. 1746

Supporto
carta da lucido

1747

Stabilimenti tessili italiani - Schemi delle cilindrate di stiro del reparto filatura

Estremi cronologici
[circa 1950]

Contenuto
Rings Carniti, Mc 164-176.

Consistenza
1

Segnatura provvisoria - testo
11BBB/18

Segnatura definitiva
dis. 1747

Supporto
carta da lucido

1748

Stabilimenti tessili italiani - Cilindri di pressione del reparto filatura

Estremi cronologici
[circa 1950]

Contenuto
Cilindri di pressione per stiratoio Saco-Lowell C04/1F.

Consistenza
1

Segnatura provvisoria - testo
11BB/19

Segnatura definitiva
dis. 1748

Supporto
carta da lucido

1749

Caratteristiche di rocche di filatura e reparti complementari

Estremi cronologici
[circa 1950]

Contenuto
Rocca conica per roccatrice Schlaforst, kg 1.6.

Consistenza
1

Segnatura provvisoria - testo
11BBB/50

Segnatura definitiva
dis. 1749

Supporto
carta da lucido

1750

Stabilimenti tessili italiani - Cilindri di pressione del reparto filatura

Estremi cronologici
[circa 1950]

Contenuto
Cilindri di pressione per rings Carniti C032F.

Consistenza
1

Segnatura provvisoria - testo
11BB/62

Segnatura definitiva
dis. 1750

Supporto
carta da lucido

1751

Caratteristiche dei ritorcitoi di filatura e reparti complementari

Estremi cronologici
[circa 1950]

Contenuto
Ritorti.

Consistenza
1

Segnatura provvisoria - testo
11BBB/29

Segnatura definitiva
dis. 1751

Supporto
carta da lucido

1752

Stabilimenti tessili italiani - Cilindri di pressione del reparto filatura

Estremi cronologici
[circa 1950]

Contenuto
Cilindri di pressione SKF per banco infino Platt C010/1F.

Consistenza
1

Segnatura provvisoria - testo
11BB/30

Segnatura definitiva
dis. 1752

Supporto
carta da lucido

1753

Caratteristiche di rocche di filatura e reparti complementari

Estremi cronologici
[circa 1950]

Contenuto
Rocca cilindrica binatrice Fontana e Schlaforst nuovo tipo.

Consistenza
1

Segnatura provvisoria - testo
11BBB/61

Segnatura definitiva
dis. 1753

Supporto
carta da lucido

1754

Stabilimenti tessili italiani - Smontaggio pulegge

Estremi cronologici
[circa 1950]

Contenuto
Apparecchio per smontaggio pulegge.

Consistenza
1

Segnatura provvisoria - testo
11FFF/22

Segnatura definitiva
dis. 1754

Supporto
carta da lucido

1755

Motore SDRGO-7 a doppia alimentazione di centrale elettrogena diesel

Estremi cronologici
1950

Contenuto
Disposizione generale e fondazione.
Disegno W 62830.

Consistenza
2 (copie)

Segnatura provvisoria - testo
11H/30

Segnatura definitiva
dis. 1755

1756

Stabilimenti tessili italiani - Schemi delle cilindrate di stiro del reparto filatura

Estremi cronologici
[circa 1950]

Contenuto
Banco infino, Mc 2-4.

Consistenza
1

Segnatura provvisoria - testo
11BBB/08

Segnatura definitiva
dis. 1756

Supporto
carta da lucido

1757

Stabilimenti tessili italiani - Cilindrate di stiro del reparto filatura

Estremi cronologici
1950

Contenuto
Cilindri per stiratoio a 3 teste della filatura sperimentale, datati 29.3.1950.

Consistenza
1

Segnatura provvisoria - testo
11BB/10

Segnatura definitiva
dis. 1757

Supporto
carta da lucido

1758

Caratteristiche dei rings di filatura e reparti complementari

Estremi cronologici
[circa 1950]

Contenuto
Bobina di rings Carniti per rocchettiera BarberColman 164-176.

Consistenza
1

Segnatura provvisoria - testo
11BBB/40

Segnatura definitiva
dis. 1758

Supporto
carta da lucido

1759

Stabilimenti tessili italiani - Imbozzimatrici per reparto tessitura

Estremi cronologici
circa 1950

Contenuto
Schema dei comandi delle imbozzimatrici del reparto tessitura.

Consistenza
1 (copia)

Segnatura provvisoria - testo
11EE/02

Segnatura definitiva
dis. 1759

1760

Stabilimenti tessili italiani - Cilindri di pressione del reparto filatura

Estremi cronologici
[circa 1950]

Contenuto
Cilindri di pressione per banchi a fusi infino Platt C015bisF.

Consistenza
1

Segnatura provvisoria - testo
11BB/41

Segnatura definitiva
dis. 1760

Supporto
carta da lucido

1761

Stabilimenti tessili italiani - Cilindri di pressione del reparto filatura

Estremi cronologici
[circa 1950]

Contenuto
Cilindri di pressione per rings Marzoli C025bisF.

Consistenza
1

Segnatura provvisoria - testo
11BB/52

Segnatura definitiva
dis. 1761

Supporto
carta da lucido

1762

Stabilimenti tessili italiani - Reparti annessi alla tintoria filati

Estremi cronologici
1950

Contenuto
Pianta in scala 1:100 con sezioni del reparto confezione dei filati, annesso alla tintoria filati, datata 11.1.1950.

Consistenza
1

Segnatura provvisoria - testo
11D/25

Segnatura definitiva
dis. 1762

Scala
- 1:100

1763

Stabilimenti tessili italiani - Centrale termica

Estremi cronologici
[1950]

Contenuto
Planimetria e sezione in scala 1:100 della centrale termica.

Consistenza
1

Segnatura provvisoria - testo
11GG/22

Segnatura definitiva
dis. 1763

Supporto
carta da lucido

Scala
- 1:100

1764

Stabilimenti tessili italiani - Serbatoi di gruppo elettrogeno

Estremi cronologici
circa 1950

Contenuto
Serbatoi di riserva e di servizio del gruppo elettrogeno diesel FIAT e Worthington nella centrale diesel.

Consistenza
1 (copia)

Segnatura provvisoria - testo
11H/39

Segnatura definitiva
dis. 1764

1765

Stabilimenti tessili italiani - Schemi delle cilindrate di stiro del reparto filatura

Estremi cronologici
[circa 1950]

Contenuto
Rings Marzoli con cilindrate Le Blanch Roth, Mc 131-148.

Consistenza
1

Segnatura provvisoria - testo
11BBB/19

Segnatura definitiva
dis. 1765

Supporto
carta da lucido

1766

Stabilimenti tessili italiani - Cilindri di pressione del reparto filatura

Estremi cronologici
[circa 1950]

Contenuto
Cilindri di pressione per stiratoio Saco-Lowell C04/2F.

Consistenza
1

Segnatura provvisoria - testo
11BB/20

Segnatura definitiva
dis. 1766

Supporto
carta da lucido

1767

Caratteristiche di rocche di filatura e reparti complementari

Estremi cronologici
[circa 1950]

Contenuto
Rocca su cono di acciaio per impianto Thies.

Consistenza
1

Segnatura provvisoria - testo
11BBB/51

Segnatura definitiva
dis. 1767

Supporto
carta da lucido

1768

Stabilimenti tessili italiani - Nuova portineria operai

Estremi cronologici
[1950]

Contenuto
Demolizioni per la nuova portineria degli operai.

Consistenza
1

Segnatura provvisoria - testo
11FF/41

Segnatura definitiva
dis. 1768

Supporto
carta da lucido

Tecniche
- matita colorata

1769

Caratteristiche dei filatoi di filatura e reparti complementari

Estremi cronologici
[circa 1950]

Contenuto
Bobina di filatoio continuo.

Consistenza
1

Segnatura provvisoria - testo
11BBB/30

Segnatura definitiva
dis. 1769

Supporto
carta da lucido

1770

Stabilimenti tessili italiani - Battitoi del reparto filatura

Estremi cronologici
1950

Contenuto
Aspa del battitoio sgrossatore con doga a punte metalliche, datata 20.2.1950.

Consistenza
1

Segnatura provvisoria - testo
11B/29

Segnatura definitiva
dis. 1770

Supporto
carta da lucido

1771

Stabilimenti tessili italiani - Cilindri di pressione del reparto filatura

Estremi cronologici
[circa 1950]

Contenuto
Cilindri di pressione Tonello per banco infino Platt C010/2F.

Consistenza
1

Segnatura provvisoria - testo
11BB/31

Segnatura definitiva
dis. 1771

Supporto
carta da lucido

1772

Caratteristiche di rocche di filatura e reparti complementari

Estremi cronologici
[circa 1950]

Contenuto
Rocca conica da gasatrice.

Consistenza
1

Segnatura provvisoria - testo
11BBB/62

Segnatura definitiva
dis. 1772

Supporto
carta da lucido

1773

Stabilimenti tessili italiani - Filatura di Crespi ed impianti di umidificazione, aerazione e riscaldamento

Estremi cronologici
circa 1950 [Ante 1950]

Contenuto
Planimetria con macchine in scala 1:200, con schema degli impianti di umidifazione, aerazione e riscaldamento.

Consistenza
1

Segnatura provvisoria - testo
11A/09

Segnatura definitiva
dis. 1773

Scala
- 1:200

1774

Stabilimenti tessili italiani - Smontaggio pulegge

Estremi cronologici
[circa 1950]

Contenuto
Apparecchio per smontaggio pulegge.

Consistenza
1 (copia)

Segnatura provvisoria - testo
11FFF/22

Segnatura definitiva
dis. 1774

1775

Motore SDRGO-7 a doppia alimentazione di centrale elettrogena diesel

Estremi cronologici
1950

Contenuto
Diagramma delle condutture idriche.
Disegno K 62832.

Consistenza
1 (copia)

Segnatura provvisoria - testo
11H/31

Segnatura definitiva
dis. 1775

1776

Stabilimenti tessili italiani - Schemi delle cilindrate di stiro del reparto filatura

Estremi cronologici
[circa 1950]

Contenuto
Banco infino Platt, Mc 7-12.

Consistenza

1

Segnatura provvisoria - testo
11BBB/09

Segnatura definitiva
dis. 1776

Supporto
carta da lucido

1777

Stabilimenti tessili italiani - Macchinario del reparto battitoi della filatura

Estremi cronologici
circa 1950 [Ante 1950]

Contenuto
Nuova sistemazione del macchinario nel reparto battitoi, prima del sopralzo.

Consistenza
1 (copia)

Segnatura provvisoria - testo
11AA/21

Segnatura definitiva
dis. 1777

1778

Stabilimenti tessili italiani - Cilindri di pressione del reparto filatura

Estremi cronologici
[circa 1950]

Contenuto
Cilindri di pressione per riunitrice Within C016F.

Consistenza
1

Segnatura provvisoria - testo
11BB/42

Segnatura definitiva
dis. 1778

Supporto
carta da lucido

1779

Caratteristiche dei rings di filatura e reparti complementari

Estremi cronologici

[circa 1950]

Contenuto
Bobina di rings Marzoli 149-163.

Consistenza
1

Segnatura provvisoria - testo
11BBB/41

Segnatura definitiva
dis. 1779

Supporto
carta da lucido

1780

Stabilimenti tessili italiani - Cilindri di pressione del reparto filatura

Estremi cronologici
[circa 1950]

Contenuto
Cilindri di pressione per rings Marzoli C026F.

Consistenza
1

Segnatura provvisoria - testo
11BB/53

Segnatura definitiva
dis. 1780

Supporto
carta da lucido

1781

Stabilimenti tessili italiani - Centrale termica

Estremi cronologici
[1950]

Contenuto
Planimetria e sezione in scala 1:100 della centrale termica.

Consistenza
1 (copia)

Segnatura provvisoria - testo
11GG/22

Segnatura definitiva
dis. 1781

Scala

- 1:100

1782

Stabilimenti tessili italiani - Schemi delle cilindrate di stiro del reparto filatura

Estremi cronologici
[circa 1950]

Contenuto
Ring Marzoli modificate Edera, Mc 53.

Consistenza
1

Segnatura provvisoria - testo
11BBB/20

Segnatura definitiva
dis. 1782

Supporto
carta da lucido

1783

Stabilimenti tessili italiani - Cilindri di pressione del reparto filatura

Estremi cronologici
[circa 1950]

Contenuto
Cilindri di pressione per stiratoio Saco-Lowell C04/3F.

Consistenza
1

Segnatura provvisoria - testo
11BB/21

Segnatura definitiva
dis. 1783

Supporto
carta da lucido

1784

Caratteristiche di rocche di filatura e reparti complementari

Estremi cronologici
[circa 1950]

Contenuto
Rocca conica per maglieria.

Consistenza

1

Segnatura provvisoria - testo
11BBB/52

Segnatura definitiva
dis. 1784

Supporto
carta da lucido

1785

Stabilimenti tessili italiani - Cilindri di pressione di filatura e reparti complementari

Estremi cronologici
[circa 1950]

Contenuto
Cilindri di pressione.

Consistenza
1 (copia)

Segnatura provvisoria - testo
12FF/05

Segnatura definitiva
dis. 1785

1786

Stabilimenti tessili italiani - Nuova portineria operai

Estremi cronologici
[1950]

Contenuto
Scavi e fondazioni in scala 1:100 per nuova portineria degli operai.

Consistenza
1

Segnatura provvisoria - testo
11FF/42

Segnatura definitiva
dis. 1786

Supporto
carta da lucido

Tecniche
- matita colorata

Scala
- 1:100

1787

Caratteristiche dei rings di filatura e reparti complementari

Estremi cronologici
[circa 1950]

Contenuto
Bobina di rings Marzoli 1-18.

Consistenza
1

Segnatura provvisoria - testo
11BBB/31

Segnatura definitiva
dis. 1787

Supporto
carta da lucido

1788

Stabilimenti tessili italiani - Battitoi del reparto filatura

Estremi cronologici
1950

Contenuto
Aspa del battitoio sgrossatore con doga a punte metalliche,datata 20.2.1950.

Consistenza
2 (copie)

Segnatura provvisoria - testo
11B/29

Segnatura definitiva
dis. 1788

1789

Stabilimenti tessili italiani - Cilindri di pressione del reparto filatura

Estremi cronologici
[circa 1950]

Contenuto
Cilindri di pressione per banco infino Platt C011F.

Consistenza
1

Segnatura provvisoria - testo
11BB/32

Segnatura definitiva

dis. 1789

Supporto
carta da lucido

1790

Caratteristiche di rocche di filatura e reparti complementari

Estremi cronologici
[circa 1950]

Contenuto
Rocca conica da gasatrice Mettler, kg 1.2.

Consistenza
1

Segnatura provvisoria - testo
11BBB/63

Segnatura definitiva
dis. 1790

Supporto
carta da lucido

1791

Motore SDRGO-7 a doppia alimentazione di centrale elettrogena diesel

Estremi cronologici
1950

Contenuto
Diagramma delle condutture dell'olio combustibile.
Disegno K 62833.

Consistenza
1 (copia)

Segnatura provvisoria - testo
11H/32

Segnatura definitiva
dis. 1791

1792

Stabilimenti tessili italiani - Schemi delle cilindrate di stiro del reparto filatura

Estremi cronologici
[circa 1950]

Contenuto
Banco infino, Mc 13-14.

Consistenza
1

Segnatura provvisoria - testo
11BBB/10

Segnatura definitiva
dis. 1792

Supporto
carta da lucido

1793

Caratteristiche dei rings di filatura e reparti complementari

Estremi cronologici
[circa 1950]

Contenuto
Bobina di rings Marzoli ad avvolgimento parallelo, con nuovo eccentrico.

Consistenza
1

Segnatura provvisoria - testo
11BBB/42

Segnatura definitiva
dis. 1793

Supporto
carta da lucido

1794

Stabilimenti tessili italiani - Cilindri di pressione del reparto filatura

Estremi cronologici
[circa 1950]

Contenuto
Cilindri di pressione per stiratoio riunitore Marzoli 1 C017F.

Consistenza
1

Segnatura provvisoria - testo
11BB/43

Segnatura definitiva
dis. 1794

Supporto
carta da lucido

1795

Stabilimenti tessili italiani - Cilindri di pressione del reparto filatura

Estremi cronologici
[circa 1950]

Contenuto
Cilindri di pressione per rings Platt C027F.

Consistenza
1

Segnatura provvisoria - testo
11BB/54

Segnatura definitiva
dis. 1795

Supporto
carta da lucido

1796

Stabilimenti tessili italiani - Centrale termica

Estremi cronologici
[1950]

Contenuto
Planimetria e sezione in scala 1:100 della centrale termica, con annotazioni sui serbatoi est.

Consistenza
1 (copia)

Segnatura provvisoria - testo
11GG/23

Segnatura definitiva
dis. 1796

Scala
- 1:100

1797

Stabilimenti tessili italiani - Schemi delle cilindrate di stiro del reparto filatura

Estremi cronologici
[circa 1950]

Contenuto
Ring modificato Marzoli, Mc 86.

Consistenza
1

Segnatura provvisoria - testo
11BBB/21

Segnatura definitiva
dis. 1797

Supporto
carta da lucido

1798

Stabilimenti tessili italiani - Cilindri di pressione del reparto filatura

Estremi cronologici
[circa 1950]

Contenuto
Cilindri di pressione per banco intermedio Platt C05F.

Consistenza
1

Segnatura provvisoria - testo
11BB/22

Segnatura definitiva
dis. 1798

Supporto
carta da lucido

1799

Caratteristiche di rocche di filatura e reparti complementari

Estremi cronologici
[circa 1950]

Contenuto
Rocca gigante conica per maglieria.

Consistenza
1

Segnatura provvisoria - testo
11BBB/53

Segnatura definitiva
dis. 1799

Supporto
carta da lucido

1800

Stabilimenti tessili italiani - Fusetto di reparti complementari di filatura

Estremi cronologici
1950

Contenuto
Fusetto per rocchettiere.

Consistenza
2 (copie)

Segnatura provvisoria - testo
11CC/18

Segnatura definitiva
dis. 1800

1801

Stabilimenti tessili italiani - Cilindri di pressione di filatura e reparti complementari

Estremi cronologici
[circa 1950]

Contenuto
Cilindri di pressione e spire della bussola.

Consistenza
1 (copia)

Segnatura provvisoria - testo
12FF/06

Segnatura definitiva
dis. 1801

1802

Stabilimenti tessili italiani - Nuova portineria operai

Estremi cronologici
[1950]

Contenuto
Armatura dei pilastri per nuova portineria degli operai.

Consistenza
1 (copia)

Segnatura provvisoria - testo
11FF/43

Segnatura definitiva
dis. 1802

1803

Caratteristiche dei rings di filatura e reparti complementari

Estremi cronologici
[circa 1950]

Contenuto
Bobina di rings Marzoli 19-30.

Consistenza
1

Segnatura provvisoria - testo
11BBB/32

Segnatura definitiva
dis. 1803

Supporto
carta da lucido

1804

Stabilimenti tessili italiani - Cilindri di pressione del reparto filatura

Estremi cronologici
[circa 1950]

Contenuto
Cilindri di pressione per banco infino Platt C011bisF.

Consistenza
1

Segnatura provvisoria - testo
11BB/33

Segnatura definitiva
dis. 1804

Supporto
carta da lucido

1805

Caratteristiche di rocche di filatura e reparti complementari

Estremi cronologici
[circa 1950]

Contenuto
Rocca conica da gasatrice Mettler, kg 1.35.

Consistenza
1

Segnatura provvisoria - testo
11BBB/64

Segnatura definitiva
dis. 1805

Supporto
carta da lucido

1806

Macchine elettriche di centrale elettrogena diesel

Estremi cronologici
1950

Contenuto
Diagramma di dimensione dell'alternatore della centrale elettrogena diesel.

Consistenza
1 (copia)

Segnatura provvisoria - testo
11H/33

Segnatura definitiva
dis. 1806

1807

Stabilimenti tessili italiani - Schemi delle cilindrate di stiro del reparto filatura

Estremi cronologici
[circa 1950]

Contenuto
Banco infino, Mc 15-27 e 29-47.

Consistenza
1

Segnatura provvisoria - testo
11BBB/11

Segnatura definitiva
dis. 1807

Supporto
carta da lucido

1808

Stabilimenti tessili italiani - Facciata dell'edificio battitoi verso la tessitura

Estremi cronologici
[1950]

Contenuto
Facciata verso la tessitura per il sopralzo dell'edificio battitoi per ricavare celle di mischia e reparto mischie speciali.

Consistenza
1 (lucido colorato)

Segnatura provvisoria - testo
11AA/23

Segnatura definitiva
dis. 1808

Supporto
carta da lucido

1809

Stabilimenti tessili italiani - Cilindrate di stiro del reparto filatura

Estremi cronologici
[circa 1950]

Contenuto
Lato sinistro dell'elemento di testa della cilindrata di 1a fila per filatoio Carniti.

Consistenza
1

Segnatura provvisoria - testo
11BB/13

Segnatura definitiva
dis. 1809

Supporto
carta da lucido

1810

Caratteristiche dei ritorcitoi di filatura e reparti complementari

Estremi cronologici
[circa 1950]

Contenuto
Bobina di ritorti, mc 40-41 Brooks. mc 42-46 Platt. mc 63-66 Platt, mc 67-68 Brooks.

Consistenza
1

Segnatura provvisoria - testo
11BBB/43

Segnatura definitiva
dis. 1810

Supporto
carta da lucido

1811

Stabilimenti tessili italiani - Imbozzimatrici per reparto tessitura

Estremi cronologici
1950

Contenuto
Variatore di velocità a coni contrapposti manovrabili a mano per imbozzimatrice a tamburo del reparto tessitura, datato 21.4.1950.

Consistenza
1 (copia)

Segnatura provvisoria - testo
11EE/05

Segnatura definitiva
dis. 1811

1812

Stabilimenti tessili italiani - Cilindri di pressione del reparto filatura

Estremi cronologici
[circa 1950]

Contenuto
Cilindri di pressione per stiratoio riunitore Marzoli 2 C018F.

Consistenza
1

Segnatura provvisoria - testo
11BB/44

Segnatura definitiva
dis. 1812

Supporto
carta da lucido

1813

Stabilimenti tessili italiani - Umidificatore in reparto tintoria filati

Estremi cronologici
circa 1950

Contenuto
Disposizione mensole dal pavimento dell'apparecchio umidificatore brevettato per reparto tintoria filati.

Consistenza
1 (copia)

Segnatura provvisoria - testo
11DD/31

Segnatura definitiva
dis. 1813

1814

Stabilimenti tessili italiani - Cilindri di pressione del reparto filatura

Estremi cronologici
[circa 1950]

Contenuto
Cilindri di pressione SKF per rings C027/2F.

Consistenza
1

Segnatura provvisoria - testo
11BB/55

Segnatura definitiva
dis. 1814

Supporto
carta da lucido

1815

Stabilimenti tessili italiani - Schemi delle cilindrate di stiro del reparto filatura

Estremi cronologici
[circa 1950]

Contenuto
Ring Marzoli modificato Zinser, Mc 87.

Consistenza
1

Segnatura provvisoria - testo
11BBB/22

Segnatura definitiva
dis. 1815

Supporto
carta da lucido

1816

Stabilimenti tessili italiani - Cilindri di pressione del reparto filatura

Estremi cronologici
[circa 1950]

Contenuto
Cilindri di pressione per banco intermedio Platt C06F.

Consistenza
1

Segnatura provvisoria - testo
11BB/23

Segnatura definitiva
dis. 1816

Supporto
carta da lucido

1817

Caratteristiche di rocche di filatura e reparti complementari

Estremi cronologici
[circa 1950]

Contenuto
Rocca conica per esportazione.

Consistenza
1

Segnatura provvisoria - testo
11BBB/54

Segnatura definitiva
dis. 1817

Supporto
carta da lucido

1818

Stabilimenti tessili italiani - Ritorcitoi di reparti complementari di filatura

Estremi cronologici
1950

Contenuto
Anelli per ritorcitoio Whitin e per ritorcitoio Saco-Lowell.

Consistenza
1 (copia)

Segnatura provvisoria - testo
11CC/19

Segnatura definitiva
dis. 1818

1819

Caratteristiche di rocche di filatura e reparti complementari

Estremi cronologici
[circa 1950]

Contenuto
Rocca conica da gasatrice Schweiter.

Consistenza
1

Segnatura provvisoria - testo
11BBB/65

Segnatura definitiva
dis. 1819

Supporto
carta da lucido

1820

Stabilimenti tessili italiani - Bobine di filatura e reparti complementari

Estremi cronologici
[circa 1950]

Contenuto
Caratteristiche delle bobine per rings e ritorti.

Consistenza
2 (copie)

Segnatura provvisoria - testo
12FF/07a-h

Segnatura definitiva
dis. 1820

1821

Gruppo di regolazione del vapore nella centrale termica

Estremi cronologici
1950

Contenuto
Gruppo di regolazione del vapore per collegamento tra relais e regolatori nella centrale termica, datato 15.1.1950.

Consistenza
1 (copia)

Segnatura provvisoria - testo
11GG/31

Segnatura definitiva
dis. 1821

1822

Caratteristiche dei rings di filatura e reparti complementari

Estremi cronologici
[circa 1950]

Contenuto
Bobina di rings Marzoli 31-40.

Consistenza
1

Segnatura provvisoria - testo
11BBB/33

Segnatura definitiva
dis. 1822

Supporto
carta da lucido

1823

Stabilimenti tessili italiani - Fusetto di reparti complementari di filatura

Estremi cronologici
[1950]

Contenuto
Fusetto per macchina SCHLAFORST.

Consistenza
1

Segnatura provvisoria - testo
11CC/01

Segnatura definitiva
dis. 1823

Supporto
carta da lucido

1824

Stabilimenti tessili italiani - Cilindri di pressione del reparto filatura

Estremi cronologici
[circa 1950]

Contenuto
Cilindri di pressione per banco infino Platt C012F.

Consistenza
1

Segnatura provvisoria - testo
11BB/34

Segnatura definitiva
dis. 1824

Supporto
carta da lucido

1825

Macchine elettriche di centrale elettrogena diesel

Estremi cronologici
1950

Contenuto
Diagramma di dimensione dell'eccitatrice della centrale elettrogena diesel.

Consistenza
2 (copie)

Segnatura provvisoria - testo
11H/34

Segnatura definitiva
dis. 1825

1826

Stabilimenti tessili italiani - Schemi delle cilindrate di stiro del reparto filatura

Estremi cronologici
[circa 1950]

Contenuto
Banco infino Platt, Mc 28.

Consistenza
1

Segnatura provvisoria - testo
11BBB/12

Segnatura definitiva
dis. 1826

Supporto
carta da lucido

1827

Stabilimenti tessili italiani - Nuove celle di mischia della filatura

Estremi cronologici
[1950]

Contenuto
Sezioni e pianta delle nuove celle di mischia.

Consistenza
1

Segnatura provvisoria - testo
11AA/24

Segnatura definitiva
dis. 1827

Nota dell'archivista
Disegno incompleto.

Supporto
carta da lucido

1828

Stabilimenti tessili italiani - Antenna per cabina elettrica

Estremi cronologici
1950

Contenuto
Antenna in ferro per linea ad alta tensione di cabina elettrica, datata 28.6.1950.

Consistenza
1

Segnatura provvisoria - testo
11HH/11

Segnatura definitiva
dis. 1828

Supporto
carta da lucido

1829

Caratteristiche dei ritorcitoi di filatura e reparti complementari

Estremi cronologici
[circa 1950]

Contenuto
Bobina di ritorti mc 13-24 e 51-58 Platt.

Consistenza
1

Segnatura provvisoria - testo
11BBB/44

Segnatura definitiva
dis. 1829

Supporto
carta da lucido

1830

Stabilimenti tessili italiani - Bozzima per tessitura

Estremi cronologici
1950

Contenuto
Reparto bozzima per tessitura, datato 2.3.1950.

Consistenza
1

Segnatura provvisoria - testo
11EE/06

Segnatura definitiva
dis. 1830

Supporto
carta da lucido

1831

Stabilimenti tessili italiani - Cilindri di pressione del reparto filatura

Estremi cronologici
[circa 1950]

Contenuto
Cilindri di pressione per stiratoio riunitore Marzoli 3-4-5 C019F.

Consistenza
1

Segnatura provvisoria - testo
11BB/45

Segnatura definitiva
dis. 1831

Supporto
carta da lucido

1832

Impianto del reparto confezione in tintoria filati

Estremi cronologici
circa 1950

Contenuto
Schema di disposizione dell'impianto di umidificazione per il reparto confezione in tintoria filati.

Consistenza
1 (copia)

Segnatura provvisoria - testo
11DD/32

Segnatura definitiva
dis. 1832

1833

Stabilimenti tessili italiani - Carde del reparto filatura

Estremi cronologici
circa 1950

Contenuto
Alberi per carde Platt da 45".

Consistenza
1

Segnatura provvisoria - testo
11B/47

Segnatura definitiva
dis. 1833

Supporto
carta da lucido

1834

Stabilimenti tessili italiani - Cilindri di pressione del reparto filatura

Estremi cronologici
[circa 1950]

Contenuto
Cilindri di pressione "Famatex Rieter 57" per rings C027/3F.

Consistenza
1

Segnatura provvisoria - testo
11BB/56

Segnatura definitiva
dis. 1834

Supporto
carta da lucido

1835

Stabilimenti tessili italiani - Schemi delle cilindrate di stiro del reparto filatura

Estremi cronologici
[circa 1950]

Contenuto
Ring Marzoli modificato Spintex, Mc 88.

Consistenza
1

Segnatura provvisoria - testo
11BBB/23

Segnatura definitiva
dis. 1835

Supporto
carta da lucido

1836

Caratteristiche di rocche di filatura e reparti complementari

Estremi cronologici
[circa 1950]

Contenuto
Rocca cilindrica per roccatrice Schlaforst.

Consistenza
1

Segnatura provvisoria - testo
11BBB/55

Segnatura definitiva
dis. 1836

Supporto
carta da lucido

1837

Stabilimenti tessili italiani - Uffici della filatura e laboratorio filati

Estremi cronologici
1950

Contenuto
Piano in scala 1:50 di nuova sistemazione di uffici della filatura e laboratorio dei filati nella palazzina degli ex uffici della tintoria dei tessuti, datato 14.6.1950.

Consistenza
1

Segnatura provvisoria - testo
11FF/25

Segnatura definitiva
dis. 1837

Supporto
carta da lucido

Scala
- 1:50

1838

Caratteristiche di rocche di filatura e reparti complementari

Estremi cronologici
[circa 1950]

Contenuto
Rocca cilindrica da gasatrice Mettler, kg 1.1.

Consistenza
1

Segnatura provvisoria - testo
11BBB/66

Segnatura definitiva
dis. 1838

Supporto
carta da lucido

1839

Stabilimenti tessili italiani - Rocche di filatura e reparti complementari

Estremi cronologici
[circa 1950]

Contenuto
Rocche di produzione Stabilimenti tessili italiani.

Consistenza
1 (copia)

Segnatura provvisoria - testo
12FF/08

Segnatura definitiva
dis. 1839

1840

Stabilimenti tessili italiani - Camera di combustione

Estremi cronologici
[1950]

Contenuto
.Camera di combustione della centrale termica.

Consistenza
1

Segnatura provvisoria - testo
11GG/32

Segnatura definitiva
dis. 1840

Supporto
carta da lucido

1841

Caratteristiche dei rings di filatura e reparti complementari

Estremi cronologici
[circa 1950]

Contenuto
Bobina di rings Platt 42.

Consistenza
1

Segnatura provvisoria - testo
11BBB/34

Segnatura definitiva
dis. 1841

Supporto
carta da lucido

1842

Stabilimenti tessili italiani - Ritorcitoi di reparti complementari di filatura

Estremi cronologici
1950

Contenuto
Galoppino per ritorcitoi Platt, datato 13.9.1950.

Consistenza
1

Segnatura provvisoria - testo
11CC/02

Segnatura definitiva
dis. 1842

Supporto
carta da lucido

1843

Stabilimenti tessili italiani - Cilindri di pressione del reparto filatura

Estremi cronologici
[circa 1950]

Contenuto
Cilindri di pressione per banchi a fusi infino Platt C012bisF.

Consistenza
1

Segnatura provvisoria - testo
11BB/35

Segnatura definitiva
dis. 1843

Supporto
carta da lucido

1844

Operatore con posizionatore della valvola di centrale elettrogena diesel

Estremi cronologici
1950

Contenuto
Dimensione per l'operatore 8 con posizionatore della valvola della centrale elettrogena diesel. Speciale per Worthington P&M Co.

Consistenza
2 (copie)

Segnatura provvisoria - testo
11H/35

Segnatura definitiva
dis. 1844

1845

Stabilimenti tessili italiani - Schemi delle cilindrate di stiro del reparto filatura

Estremi cronologici
[circa 1950]

Contenuto
Banco infino Platt modificato Spintex, Mc 5.

Consistenza
1

Segnatura provvisoria - testo
11BBB/13

Segnatura definitiva
dis. 1845

Supporto
carta da lucido

1846

Stabilimenti tessili italiani - Nuove celle di mischia della filatura

Estremi cronologici
[1950]

Contenuto
Sezioni e pianta delle nuove celle di mischia.

Consistenza
1 (copia)

Segnatura provvisoria - testo
11AA/24

Segnatura definitiva
dis. 1846

Nota dell'archivista
Disegno incompleto.

1847

Stabilimenti tessili italiani - Cilindrate di stiro del reparto filatura

Estremi cronologici
[circa 1950]

Contenuto
Frontespizio per il fascicolo "Cilindri di pressione".

Consistenza
1

Segnatura provvisoria - testo
11BB/65

Segnatura definitiva
dis. 1847

Supporto
carta da lucido

1848

Stabilimenti tessili italiani - Antenna per cabina elettrica

Estremi cronologici
1950

Contenuto
Antenna in ferro per linea ad alta tensione di cabina elettrica, datata 28.6.1950.

Consistenza
1 (copia)

Segnatura provvisoria - testo
11HH/11

Segnatura definitiva
dis. 1848

1849

Caratteristiche dei ritorcitoi di filatura e reparti complementari

Estremi cronologici
[circa 1950]

Contenuto
Bobina di ritorti mc 47-50 e 59-62 Brooks.

Consistenza
1

Segnatura provvisoria - testo
11BBB/45

Segnatura definitiva
dis. 1849

Supporto
carta da lucido

1850

Stabilimenti tessili italiani - Imbozzimatrici per reparto tessitura

Estremi cronologici
[1950]

Contenuto
Schema di comando per imbozzimatrici n. 1 e n. 2 del reparto tessitura.

Consistenza
1

Segnatura provvisoria - testo
11EE/07

Segnatura definitiva
dis. 1850

Supporto
carta da lucido

1851

Stabilimenti tessili italiani - Cilindri di pressione del reparto filatura

Estremi cronologici
[circa 1950]

Contenuto
Cilindri di pressione per stiratoio riunitore Within 6-7 C020F.

Consistenza
1

Segnatura provvisoria - testo
11BB/46

Segnatura definitiva
dis. 1851

Supporto
carta da lucido

1852

Stabilimenti tessili italiani - Cilindri di pressione del reparto filatura

Estremi cronologici
[circa 1950]

Contenuto
Cilindri di pressione per rings Platt C028F.

Consistenza
1

Segnatura provvisoria - testo
11BB/57

Segnatura definitiva
dis. 1852

Supporto
carta da lucido

1853

Stabilimenti tessili italiani - Schemi delle cilindrate di stiro del reparto filatura

Estremi cronologici
[circa 1950]

Contenuto
Rings modificati Tonello, Mc 52 e 55-60.

Consistenza
1

Segnatura provvisoria - testo
11BBB/24

Segnatura definitiva
dis. 1853

Supporto
carta da lucido

1854

Stabilimenti tessili italiani - Cilindri di pressione del reparto filatura

Estremi cronologici
[circa 1950]

Contenuto
Cilindri di pressione per banco intermedio Platt C07F.

Consistenza
1

Segnatura provvisoria - testo
11BB/25

Segnatura definitiva
dis. 1854

Supporto
carta da lucido

1855

Caratteristiche di rocche di filatura e reparti complementari

Estremi cronologici
[circa 1950]

Contenuto
Rocca cilindrica per roccatrice Barber Colman.

Consistenza
1

Segnatura provvisoria - testo
11BBB/56

Segnatura definitiva
dis. 1855

Supporto
carta da lucido

1856

Caratteristiche di rocche di filatura e reparti complementari

Estremi cronologici
[circa 1950]

Contenuto
Rocca cilindrica da gasatrice Mettler, kg 1.35.

Consistenza
1

Segnatura provvisoria - testo
11BBB/67

Segnatura definitiva
dis. 1856

Supporto
carta da lucido

1857

Sollevamento tralicci

Estremi cronologici
[1950]

Contenuto
Trabatelli mobili per sollevamento tralicci.

Consistenza
1 (copia)

Segnatura provvisoria - testo
11FFF/19

Segnatura definitiva
dis. 1857

1858

Stabilimenti tessili italiani - Schemi delle cilindrate di stiro del reparto filatura

Estremi cronologici
[circa 1950]

Contenuto
Stiratoio Saco-Lowell.

Consistenza
1

Segnatura provvisoria - testo
11BBB/03

Segnatura definitiva
dis. 1858

Supporto
carta da lucido

1859

Stabilimenti tessili italiani - Camera di combustione

Estremi cronologici
[1950]

Contenuto
Camera di combustione della centrale termica.

Consistenza
1 (copia)

Segnatura provvisoria - testo
11GG/32

Segnatura definitiva
dis. 1859

1860

Caratteristiche dei rings di filatura e reparti complementari

Estremi cronologici
[circa 1950]

Contenuto
Bobina di rings Platt 41-43 e 50 e Marzoli 51-88.

Consistenza
1

Segnatura provvisoria - testo
11BBB/35

Segnatura definitiva
dis. 1860

Supporto
carta da lucido

1861

Stabilimenti tessili italiani - Cilindri di pressione del reparto filatura

Estremi cronologici
[circa 1950]

Contenuto
Cilindri di pressione per banchi a fusi infino Platt C013F.

Consistenza
1

Segnatura provvisoria - testo
11BB/36

Segnatura definitiva
dis. 1861

Supporto
carta da lucido

1862

Stabilimenti tessili italiani - Schemi delle cilindrate di stiro del reparto filatura

Estremi cronologici
[circa 1950]

Contenuto
Banco infino Platt modificato Tonello, Mc 6.

Consistenza
1

Segnatura provvisoria - testo
11BBB/14

Segnatura definitiva
dis. 1862

1863

Stabilimenti tessili italiani - Celle di mischia della filatura

Estremi cronologici
[1950]

Contenuto
Sezioni 1:50 ed 1:100 per sistemazione delle celle di mischia.

Consistenza
1 (copia)

Segnatura provvisoria - testo
11AA/25

Segnatura definitiva
dis. 1863

Scala
- 1:50
- 1:100

1864

Stabilimenti tessili italiani - Cilindri di pressione del reparto filatura

Estremi cronologici
[circa 1950]

Contenuto
Cilindri di pressione per stiratoio Platt C01F

Consistenza
1

Segnatura provvisoria - testo
11BB/15

Segnatura definitiva
dis. 1864

Supporto
carta da lucido

1865

Caratteristiche dei ritorcitoi di filatura e reparti complementari

Estremi cronologici
[circa 1950]

Contenuto
Bobina di ritorti mc 1-7 Marzoli, mc 8-12 Platt, mc 25-30 Marzoli, mc 31 Saco-Lowell.

Consistenza
1

Segnatura provvisoria - testo
11BBB/46

Segnatura definitiva
dis. 1865

Supporto
carta da lucido

1866

Stabilimenti tessili italiani - Imbozzimatrici per reparto tessitura

Estremi cronologici
[1950]

Contenuto
Schema di comando per imbozzimatrice proveniente da Pontedera.

Consistenza
1

Segnatura provvisoria - testo
11EE/08

Segnatura definitiva
dis. 1866

Supporto
carta da lucido

1867

Stabilimenti tessili italiani - Cilindri di pressione del reparto filatura

Estremi cronologici
[circa 1950]

Contenuto
Cilindri di pressione per strappatore della pettinatrice Marzoli C021F.

Consistenza
1

Segnatura provvisoria - testo
11BB/47

Segnatura definitiva
dis. 1867

Supporto
carta da lucido

1868

Stabilimenti tessili italiani - Cilindri di pressione del reparto filatura

Estremi cronologici
[circa 1950]

Contenuto
Cilindri di pressione per rings Marzoli C029F.

Consistenza
1

Segnatura provvisoria - testo
11BB/58

Segnatura definitiva
dis. 1868

Supporto
carta da lucido

1869

Stabilimenti tessili italiani - Schemi delle cilindrate di stiro del reparto filatura

Estremi cronologici
[circa 1950]

Contenuto
Ring Carniti modificato Carniti, Mc 175.

Consistenza
1

Segnatura provvisoria - testo
11BBB/25

Segnatura definitiva
dis. 1869

Supporto
carta da lucido

1870

Reparto batteria della filatura

Estremi cronologici
1950

Contenuto
Planimetria di batteria 1/4"=1', datata 18.4.1950

Consistenza
1 (copia)

Segnatura provvisoria - testo
11AA/35

Segnatura definitiva
dis. 1870

1871

Stabilimenti tessili italiani - Cilindri di pressione del reparto filatura

Estremi cronologici
[circa 1950]

Contenuto
Cilindri di pressione per banco infino Platt C08F.

Consistenza
1

Segnatura provvisoria - testo
11BB/26

Segnatura definitiva
dis. 1871

Supporto
carta da lucido

1872

Caratteristiche di rocche di filatura e reparti complementari

Estremi cronologici
[circa 1950]

Contenuto
Rocca cilindrica per roccatrice Barber Colman.

Consistenza
1

Segnatura provvisoria - testo
11BBB/57

Segnatura definitiva
dis. 1872

Supporto
carta da lucido

1873

Caratteristiche di rocche di filatura e reparti complementari

Estremi cronologici
[circa 1950]

Contenuto
Rocca cilindrica da gasatrice Schweiter.

Consistenza
1

Segnatura provvisoria - testo
11BBB/68

Segnatura definitiva
dis. 1873

Supporto
carta da lucido

1874

Stabilimenti tessili italiani - Schemi delle cilindrate di stiro del reparto filatura

Estremi cronologici
[circa 1950]

Contenuto
Banco intermedio Platt, Mc 1-6.

Consistenza
1

Segnatura provvisoria - testo
11BBB/04

Segnatura definitiva
dis. 1874

Supporto
carta da lucido

1875

Caratteristiche dei rings di filatura e reparti complementari

Estremi cronologici
[circa 1950]

Contenuto
Bobina di rings Marzoli 89-130.

Consistenza
1

Segnatura provvisoria - testo
11BBB/36

Segnatura definitiva
dis. 1875

Supporto
carta da lucido

1876

Stabilimenti tessili italiani - Cilindri di pressione del reparto filatura

Estremi cronologici
[circa 1950]

Contenuto
Cilindri di pressione per banchi a fusi infino Platt C013bisF.

Consistenza
1

Segnatura provvisoria - testo
11BB/37

Segnatura definitiva
dis. 1876

Supporto
carta da lucido

1877

Stabilimenti tessili italiani - Cilindri di pressione del reparto filatura

Estremi cronologici
[circa 1950]

Contenuto
Cilindri di pressione di stiro della pettinatrice Marzoli C022F.

Consistenza
1

Segnatura provvisoria - testo
11BB/48

Segnatura definitiva
dis. 1877

Supporto
carta da lucido

1878

Stabilimenti tessili italiani - Locale diesel e tubazioni di centrale elettrogena

Estremi cronologici
1950

Contenuto
Locale diesel e schema di tubazioni per nafta diesel extra della centrale elettrogena.

Consistenza
1 (copia)

Segnatura provvisoria - testo
11H/37

Segnatura definitiva
dis. 1878

1879

Stabilimenti tessili italiani - Schemi delle cilindrate di stiro del reparto filatura

Estremi cronologici
[circa 1950]

Contenuto
Rings Marzoli, Mc 1-30

Consistenza
1

Segnatura provvisoria - testo
11BBB/15

Segnatura definitiva
dis. 1879

Supporto
carta da lucido

1880

Reparto battitoi della filatura

Estremi cronologici
1950

Contenuto
Sezioni 1:20 ed 1:50 dei tralicci in ferro per il sopralzo del reparto battitoi, datati 30.1.1950.

Consistenza
1 (copia)

Segnatura provvisoria - testo
11AA/26

Segnatura definitiva
dis. 1880

Scala
- 1:20
- 1:50

1881

Stabilimenti tessili italiani - Cilindri di pressione del reparto filatura

Estremi cronologici
[circa 1950]

Contenuto
Cilindri di pressione per stiratoio Platt C02F

Consistenza
1

Segnatura provvisoria - testo
11BB/16

Segnatura definitiva
dis. 1881

Supporto
carta da lucido

1882

Caratteristiche dei ritorcitoi di filatura e reparti complementari

Estremi cronologici
[circa 1950]

Contenuto
Rocchettoni dei ritorti mc 37 Saco-Lowell, mc 38-39 Whitin, mc 69-71 Whitin, mc 72 Saco-Lowell.

Consistenza
1

Segnatura provvisoria - testo
11BBB/47

Segnatura definitiva
dis. 1882

Supporto
carta da lucido

1883

Stabilimenti tessili italiani - Cilindri di pressione del reparto filatura

Estremi cronologici
[circa 1950]

Contenuto
Cilindri di pressione per rings Marzoli LBR C030F.

Consistenza
1

Segnatura provvisoria - testo
11BB/59

Segnatura definitiva
dis. 1883

Supporto
carta da lucido

1884

Stabilimenti tessili italiani - Nuova officina meccanica di filatura

Estremi cronologici
circa 1950

Contenuto
Gabinetto esterno della nuova officina meccanica di filatura, demolito negli anni '80.

Consistenza
1

Segnatura provvisoria - testo
11AA/18

Segnatura definitiva
dis. 1884

Supporto
carta da lucido

Tecniche
- matita colorata

1885

Stabilimenti tessili italiani - Schemi delle cilindrate di stiro del reparto filatura

Estremi cronologici
[circa 1950]

Contenuto
Cilindrate di stiratoio Spintex e stiratoio Saco-Lowell.

Consistenza
1 (copia)

Segnatura provvisoria - testo
11BBB/26

Segnatura definitiva
dis. 1885

1886

Stabilimenti tessili italiani - Allacciamento della centrale idrica alla cabina Gadda

Estremi cronologici
1950

Contenuto
Sezione delle sbarre di allacciamento della centrale idrica alla cabina elettrica Gadda, in scala 1:10 e datata

9.10.1950.

Consistenza
1

Segnatura provvisoria - testo
11G/36

Segnatura definitiva
dis. 1886

Supporto
carta da lucido

Scala
- 1:10

1887

Stabilimenti tessili italiani - Cilindri di pressione del reparto filatura

Estremi cronologici
[circa 1950]

Contenuto
Cilindri di pressione per banco infino Platt C09F.

Consistenza
1

Segnatura provvisoria - testo
11BB/27

Segnatura definitiva
dis. 1887

Supporto
carta da lucido

1888

Caratteristiche di rocche di filatura e reparti complementari

Estremi cronologici
[circa 1950]

Contenuto
Rocca per impianto Smith Drum.

Consistenza
1

Segnatura provvisoria - testo
11BBB/58

Segnatura definitiva
dis. 1888

Supporto

carta da lucido

1889

Stabilimenti tessili italiani - Schemi delle cilindrate di stiro del reparto filatura

Estremi cronologici
[circa 1950]

Contenuto
Banco intermedio Platt, Mc 7-8.

Consistenza
1

Segnatura provvisoria - testo
11BBB/05

Segnatura definitiva
dis. 1889

Supporto
carta da lucido

1890

Caratteristiche dei rings di filatura e reparti complementari

Estremi cronologici
[circa 1950]

Contenuto
Bobina di rings Marzoli 131-135 e 141-148.

Consistenza
1

Segnatura provvisoria - testo
11BBB/37

Segnatura definitiva
dis. 1890

Supporto
carta da lucido

1891

Stabilimenti tessili italiani - Cilindri di pressione del reparto filatura

Estremi cronologici
[circa 1950]

Contenuto
Cilindri di pressione per banchi a fusi infino Platt C014F.

Consistenza

1

Segnatura provvisoria - testo
11BB/38

Segnatura definitiva
dis. 1891

Supporto
carta da lucido

1892

Stabilimenti tessili italiani - Locale con motore diesel della centrale elettrogena

Estremi cronologici
[1951]

Contenuto
Planimetria con macchine del locale con motore diesel della centrale elettrogena.

Consistenza
1

Segnatura provvisoria - testo
11H/38

Segnatura definitiva
dis. 1892

Supporto
carta da lucido

1893

Linea aerea per cabina elettrica

Estremi cronologici
1951

Contenuto
Dettagli in scala 1:10 ed 1:5 di mensola per linea aerea trifase a 15 kV, datati 18.7.1951.

Consistenza
1 (copia)

Segnatura provvisoria - testo
11HH/13

Segnatura definitiva
dis. 1893

Scala
- 1:10
- 1:5

1894

Stabilimenti tessili italiani - Cascamificio

Estremi cronologici
1951

Contenuto
Piano in scala 1:50 di sistemazione del cascamificio, con macchine, datato 12.1.1951.

Consistenza
1

Segnatura provvisoria - testo
11FF/29

Segnatura definitiva
dis. 1894

Supporto
carta da lucido

Scala
- 1:50

1895

Stabilimenti tessili italiani - Muro di cinta

Estremi cronologici
1951

Contenuto
Particolare dell'estremità ovest del muro di cinta lato sud, datato 26.11.1951 ed in scala 1:10, 1:20, 1:50 ed 1:100.

Consistenza
1

Segnatura provvisoria - testo
11FF/47

Segnatura definitiva
dis. 1895

Supporto
carta da lucido

Scala
- 1:100
- 1:50
- 1:20
- 1:10

1896

Stabilimenti tessili italiani - Locale con motore diesel della centrale elettrogena

Estremi cronologici
[1951]

Contenuto
Planimetria con macchine del locale con motore diesel della centrale elettrogena.

Consistenza
1 (copia)

Segnatura provvisoria - testo
11H/38

Segnatura definitiva
dis. 1896

1897

Stabilimenti tessili italiani - Carde del reparto filatura

Estremi cronologici
1951

Contenuto
Cappelli per carde Platt, Asa Lees e Galileo, datati 29.10.1951.

Consistenza
1

Segnatura provvisoria - testo
11B/28

Segnatura definitiva
dis. 1897

Supporto
carta da lucido

1898

Stabilimenti tessili italiani - Muro di cinta

Estremi cronologici
1951

Contenuto
Particolare dell'estremità ovest del muro di cinta lato sud, datato 26.11.1951 ed in scala 1:10, 1:20, 1:50 ed 1:100.

Consistenza
1 (copia)

Segnatura provvisoria - testo
11FF/47

Segnatura definitiva
dis. 1898

Scala
- 1:100
- 1:50
- 1:20

- 1:10

1899

Celle di mischia della filatura

Estremi cronologici
1951

Contenuto
Piano in scala 1:100 d'ampliamento della installazione n. 3 al 1° piano delle celle mischie, datato 7.6.1951.

Consistenza
1 (copia)

Segnatura provvisoria - testo
11AA/29

Segnatura definitiva
dis. 1899

Scala
- 1:100

1900

Cabina a 1 trasformatore

Estremi cronologici
1951

Contenuto
Cabina protetta a 1 trasformatore da 1000 kVA e 15 kV, datata 15.1.1951.

Consistenza
1 (copia)

Segnatura provvisoria - testo
11HH/15

Segnatura definitiva
dis. 1900

1901

Stabilimenti tessili italiani - Carde del reparto filatura

Estremi cronologici
1951

Contenuto
Cappelli per carde Platt, Asa Lees e Galileo, datati 29.10.1951.

Consistenza
1 (copia)

Segnatura provvisoria - testo

11B/28

Segnatura definitiva
dis. 1901

1902

Tracciato di linea AT di cabina elettrica

Estremi cronologici
1951

Contenuto
Tracciato di linea ad alta tensione da 15 kV da cabina di smistamento a reparto preparazione di filatura, in scala 1:500 ed 1:100, datato 19.1.1951.

Consistenza
1 (copia)

Segnatura provvisoria - testo
11HH/16

Segnatura definitiva
dis. 1902

Scala
- 1:500
- 1:100

1903

Stabilimenti tessili italiani - Finissaggio dei tessuti e reparti complementari di filatura

Estremi cronologici
1951

Contenuto
Sistemazione di reparto finissaggio e di magazzino e spedizione tessuti, a sud dei reparti complementari, in scala 1:200 e datata 28.2.1951.

Consistenza
1

Segnatura provvisoria - testo
11C/13

Segnatura definitiva
dis. 1903

Supporto
carta da lucido

Scala
- 1:200

1904

Stabilimenti tessili italiani - Battitoi del reparto filatura

Estremi cronologici
[1951]

Contenuto
Doga a punte metalliche per aspa del battitoio Saco-Lowell.

Consistenza
1

Segnatura provvisoria - testo
11B/14

Segnatura definitiva
dis. 1904

Supporto
carta da lucido

1905

Stabilimenti tessili italiani - Bobinatrice per reparto tessitura

Estremi cronologici
1951

Contenuto
Sezione di macchina bobinatrice "Britoba" del reparto tessitura, datata 12.9.1951.

Consistenza
1

Segnatura provvisoria - testo
11EE/13

Segnatura definitiva
dis. 1905

Supporto
carta da lucido

1906

Stabilimenti tessili italiani - Reparti complementari di filatura

Estremi cronologici
1951

Contenuto
Sistemazione di binatura ed incanno, in scala 1:200 e datata 13.9.1951.

Consistenza
1 (copia)

Segnatura provvisoria - testo
11C/13a

Segnatura definitiva
dis. 1906

Scala
- 1:200

1907

Stabilimenti tessili italiani - Cassa per trasporto filati

Estremi cronologici
1951

Contenuto
Cassa d'esportazione, datata 27.9.1951.

Consistenza
1

Segnatura provvisoria - testo
11FFF/15

Segnatura definitiva
dis. 1907

Supporto
carta da lucido

1908

Pressa per imballo del reparto filatura

Estremi cronologici
1951

Contenuto
Pressa per imballo a cassoni mobili, datata 5.7.1951

Consistenza
1 (copia)

Segnatura provvisoria - testo
11B/15

Segnatura definitiva
dis. 1908

1909

Stabilimenti tessili italiani - Bobinatrice per reparto tessitura

Estremi cronologici
1951

Contenuto
Pianta di macchina bobinatrice "Britoba" del reparto tessitura, datata 17.9.1951.

Consistenza
1

Segnatura provvisoria - testo
11EE/14

Segnatura definitiva
dis. 1909

Supporto
carta da lucido

1910

Stabilimenti tessili italiani - Telai per reparto tessitura

Estremi cronologici
1951

Contenuto
Molletta per navetta dei telai del reparto tessitura, datata 30.7.1951.

Consistenza
1

Segnatura provvisoria - testo
11EE/15

Segnatura definitiva
dis. 1910

Supporto
carta da lucido

1911

Stabilimenti tessili italiani - Capriata per sala di tessitura

Estremi cronologici
1951

Contenuto
Capriata in ferro per la sala di tessitura, in scala 1:50, 1:10 ed 1:2, datata 16.5.1951.

Consistenza
1

Segnatura provvisoria - testo
11E/35

Segnatura definitiva
dis. 1911

Supporto
carta da lucido

Scala
- 1:50
- 1:10

- 1:2

1912

Stabilimenti tessili italiani - Cimossa in reparto tessitura

Estremi cronologici
1951

Contenuto
Cimossa Splitz in reparto tessitura, datata 31.7.1951.

Consistenza
1

Segnatura provvisoria - testo
11EE/16

Segnatura definitiva
dis. 1912

Supporto
carta da lucido

1913

Stabilimenti tessili italiani - Collegamento locale mischia n. 1 e celle di mischia

Estremi cronologici
1951

Contenuto
Schema di collegamento tra locale mischia n. 1 e le celle di mischia, datato 16.4.1951.

Consistenza
1

Segnatura provvisoria - testo
11AA/33

Segnatura definitiva
dis. 1913

Supporto
carta da lucido

1914

Stabilimenti tessili italiani - Cilindri di pressione del reparto filatura

Estremi cronologici
1951

Contenuto
Cilindri di pressione per banco intermedio Platt C06bisF.

Consistenza

1

Segnatura provvisoria - testo
11BB/24

Segnatura definitiva
dis. 1914

Supporto
carta da lucido

1915

Stabilimenti tessili italiani - Recinzione verso l'Adda

Estremi cronologici
1951

Contenuto
Recinzione per scarpata sull'Adda, datata 10.10.1951.

Consistenza
1

Segnatura provvisoria - testo
11FF/45

Segnatura definitiva
dis. 1915

Supporto
carta da lucido

1916

Stabilimenti tessili italiani - Tessitura

Estremi cronologici
1951

Contenuto
Nuova sistemazione della preparazione di tessitura, datata 13.9.1951.

Consistenza
1 (copia)

Segnatura provvisoria - testo
11E/55

Segnatura definitiva
dis. 1916

1917

Paratoia della centrale idroelettrica

Estremi cronologici

1951

Contenuto
Disposizione di paratoia a ventola automatica con abbattimento volontario a mezzo pistoni, in scala 1:50 e datata 7.12.1951.

Consistenza
1 (copia)

Segnatura provvisoria - testo
11G/48

Segnatura definitiva
dis. 1917

Tecniche
- matita colorata

Scala
- 1:50

1918

Stabilimenti tessili italiani - Rocca per reparto tintoria filati

Estremi cronologici
1951

Contenuto
Rocca Barber Colman per tintura dei filati, datata 1.3.1951.

Consistenza
1

Segnatura provvisoria - testo
11DD/23

Segnatura definitiva
dis. 1918

Supporto
carta da lucido

1919

Stabilimenti tessili italiani - Cimossa in reparto tessitura

Estremi cronologici
1951

Contenuto
Cimossa Splitz in reparto tessitura, datata 31.7.1951.

Consistenza
1 (copia)

Segnatura provvisoria - testo
11EE/16

Segnatura definitiva
dis. 1919

1920

Stabilimenti tessili italiani - Recinzione verso l'Adda

Estremi cronologici
1951

Contenuto
Recinzione per scarpata sull'Adda, datata 10.10.1951.

Consistenza
1 (copia)

Segnatura provvisoria - testo
11FF/45

Segnatura definitiva
dis. 1920

1921

Stabilimenti tessili italiani - Sotterraneo del reparto tessitura

Estremi cronologici
1951

Contenuto
Sezioni del sotterraneo del reparto di tessitura, datata 6.3.1951.

Consistenza
1

Segnatura provvisoria - testo
11E/28

Segnatura definitiva
dis. 1921

Supporto
carta da lucido

1922

Stabilimenti tessili italiani - Macchine ad acidare in reparto tintoria filati

Estremi cronologici
1951

Contenuto
Macchine ad acidare Bonnet nel reparto tintoria filati, datate 21.11.1951.

Consistenza
1 (copia)

Segnatura provvisoria - testo
11DD/24

Segnatura definitiva
dis. 1922

1923

Stabilimenti tessili italiani - Bobinatrici per reparto tessitura

Estremi cronologici
1951

Contenuto
Protezione in plexiglass per macchine "Britoba" del reparto tessitura, datata 29.8.1951.

Consistenza
1

Segnatura provvisoria - testo
11EE/17

Segnatura definitiva
dis. 1923

Supporto
carta da lucido

1924

Stabilimenti tessili italiani - Terrazzatura verso l'Adda

Estremi cronologici
1951

Contenuto
Muraglione e palificazione per terrazzatura su scarpata sul fiume Adda, datata 5.11.1951.

Consistenza
1

Segnatura provvisoria - testo
11FF/46

Segnatura definitiva
dis. 1924

Supporto
carta da lucido

1925

Stabilimenti tessili italiani - Scantinato di preparazione in reparto tessitura

Estremi cronologici
1951

Contenuto
Sezione in scala 1:20 dello scantinato di preparazione nel reparto tessitura, datata 15.9.1951.

Consistenza
1

Segnatura provvisoria - testo
11E/29

Segnatura definitiva
dis. 1925

Supporto
carta da lucido

Scala
- 1:20

1926

Stabilimenti tessili italiani - Apparecchi per la tintura del reparto tintoria filati

Estremi cronologici
1951

Contenuto
Nuova sistemazione degli apparecchi per la tintura in rocche, in scala 1:50 e datata 10.10.1951.

Consistenza
1

Segnatura provvisoria - testo
11D/31

Segnatura definitiva
dis. 1926

Supporto
carta da lucido

Scala
- 1:50

1927

Stabilimenti tessili italiani - Terrazzatura verso l'Adda

Estremi cronologici
1951

Contenuto
Muraglione e palificazione per terrazzatura su scarpata sul fiume Adda, datata 5.11.1951.

Consistenza
1 (copia)

Segnatura provvisoria - testo
11FF/46

Segnatura definitiva
dis. 1927

1928

Stabilimenti tessili italiani - Scantinato di preparazione in reparto tessitura

Estremi cronologici
1951

Contenuto
Sezione in scala 1:20 dello scantinato di preparazione nel reparto tessitura, datata 15.9.1951.

Consistenza
1 (copia)

Segnatura provvisoria - testo
11E/29

Segnatura definitiva
dis. 1928

Scala
- 1:20

1929

Stabilimenti tessili italiani - Carde del reparto filatura

Estremi cronologici
1951

Contenuto
Spezzoni da applicare alle spallette portatele delle carde per tele da 40", datati 5.7.1971.

Consistenza
1

Segnatura provvisoria - testo
11B/33

Segnatura definitiva
dis. 1929

Supporto
carta da lucido

1930

Stabilimenti tessili italiani - Impianti ed aerotermi del reparto tintoria filati

Estremi cronologici
1952 - 1954

Contenuto
Planimetria in scala 1:100 del reparto tintoria filati, datata 22.11.1952, aggiornata al 20.1.1954, con aerotermi e schema dell'impianto a vapore e ricupero condensa.

Consistenza
1

Segnatura provvisoria - testo
11D/22

Segnatura definitiva
dis. 1930

Scala
- 1:100

1931

Stabilimenti tessili italiani - Paratoia della centrale idroelettrica

Estremi cronologici
1952

Contenuto
Armatura in ferro per cemento armato di paratoia a ventola automatica nella centrale idroelettrica, in scala 1:50.

Consistenza
1 (copia)

Segnatura provvisoria - testo
11G/50

Segnatura definitiva
dis. 1931

Scala
- 1:50

1932

Stabilimenti tessili italiani - Rappezzo linificio di centrale idroelettrica

Estremi cronologici
1952

Contenuto
Sezioni di canale industriale per rappezzo di linificio della centrale idroelettrica, datate 24.7.1952.

Consistenza
1 (copia)

Segnatura provvisoria - testo
11G/42

Segnatura definitiva
dis. 1932

1933

Stabilimenti tessili italiani - Impianto di segnalazione delle mischie del reparto filatura

Estremi cronologici
1952

Contenuto
Schema dell'impianto di segnalazione delle mischie alle celle, datato 1.3.1952.

Consistenza
1

Segnatura provvisoria - testo
11B/34

Segnatura definitiva
dis. 1933

Supporto
carta da lucido

1934

Stabilimenti tessili italiani - Orditoio per reparto tessitura

Estremi cronologici
1952

Contenuto
Subbio per orditoio Barber Colman per reparto tessitura.

Consistenza
1

Segnatura provvisoria - testo
11EE/11

Segnatura definitiva
dis. 1934

Supporto
carta da lucido

1935

Stabilimenti tessili italiani - Impianti del reparto tintoria filati

Estremi cronologici
1952 - 1954

Contenuto
Planimetria in scala 1:100 del reparto tintoria filati, datata 22.11.1952, aggiornata al 19.1.1954, con schema dell'impianto per acqua industriale e depurata.

Consistenza
1

Segnatura provvisoria - testo
11D/23

Segnatura definitiva
dis. 1935

Scala
- 1:100

1936

Stabilimenti tessili italiani - Cabina elettrica

Estremi cronologici
1952

Contenuto
Cabina elettrica centrale, ex diesel, datata 10.10.1952.

Consistenza
1

Segnatura provvisoria - testo
11HH/14

Segnatura definitiva
dis. 1936

Supporto
carta da lucido

1937

Paratoia della centrale idroelettrica

Estremi cronologici
1952

Contenuto
Divisore di protezione e parapetti alla paratoia automatica, in scala 1:50 e datati 15.11.1952.

Consistenza
1 (copia)

Segnatura provvisoria - testo
11G/51

Segnatura definitiva
dis. 1937

Scala
- 1:50

1938

Stabilimenti tessili italiani - Cabina elettrica di trasformazione della centrale idroelettrica

Estremi cronologici
1952

Contenuto

Cabina elettrica Gadda con 2 trasformatori, datata 30.10.1952.

Consistenza
1

Segnatura provvisoria - testo
11G/37

Segnatura definitiva
dis. 1938

Supporto
carta da lucido

1939

Stabilimenti tessili italiani - Orditoio per reparto tessitura

Estremi cronologici
1952

Contenuto
Subbio per orditoio Barber Colman, con misure per orditoio Fontana.

Consistenza
1 (copia)

Segnatura provvisoria - testo
11EE/11/01

Segnatura definitiva
dis. 1939

1940

Stabilimenti tessili italiani - Cabina elettrica di trasformazione della centrale idroelettrica

Estremi cronologici
1952

Contenuto
Cabina elettrica Gadda con 3 trasformatori, datata 30.10.1952.

Consistenza
1

Segnatura provvisoria - testo
11G/38

Segnatura definitiva
dis. 1940

Supporto
carta da lucido

1941

Stabilimenti tessili italiani - Muro di cinta

Estremi cronologici
1952

Contenuto
Muro di cinta verso l'Adda, datato 7.1.1952.

Consistenza
1

Segnatura provvisoria - testo
11FF/48

Segnatura definitiva
dis. 1941

Supporto
carta da lucido

1942

Convertitrici della centrale idroelettrica

Estremi cronologici
1952

Contenuto
Quadri di comando dei motori per convertitrici della centrale idroelettrica, in scala 1:20 e datati 20.6.1952.

Consistenza
1 (copia)

Segnatura provvisoria - testo
11G/44

Segnatura definitiva
dis. 1942

Scala
- 1:20

1943

Stabilimenti tessili italiani - Celle di mischia

Estremi cronologici
1952

Contenuto
Planimetria delle celle di mischia in scala 1:50, datata 25.8.1952.

Consistenza
1

Segnatura provvisoria - testo
11AA/30

Segnatura definitiva
dis. 1943

Supporto
carta da lucido

Scala
- 1:50

1944

Stabilimenti tessili italiani - Magazzino filati e tessuti del reparto filatura

Estremi cronologici
1952

Contenuto
Ruota in acciaio fuso per carroponte del magazzino di filati e tessuti, datata 13.3.1952.

Consistenza
1

Segnatura provvisoria - testo
11B/06

Segnatura definitiva
dis. 1944

Supporto
carta da lucido

1945

Stabilimenti tessili italiani - Cabina elettrica di trasformazione della centrale idroelettrica

Estremi cronologici
1952

Contenuto
Cabina elettrica Gadda con 3 trasformatori, datata 30.10.1952.

Consistenza
1 (copia)

Segnatura provvisoria - testo
11G/38

Segnatura definitiva
dis. 1945

1946

Stabilimenti tessili italiani - Muro di cinta

Estremi cronologici
1952

Contenuto
Muro di cinta verso l'Adda, datato 7.1.1952.

Consistenza
1 (copia)

Segnatura provvisoria - testo
11FF/48

Segnatura definitiva
dis. 1946

1947

Stabilimenti tessili italiani - Cilindrate di stiro del reparto filatura

Estremi cronologici
1952

Contenuto
Cilindri per stiratoi Saco-Lowell a 4 teste, datati 22.9.1952.

Consistenza
1

Segnatura provvisoria - testo
11BB/11

Segnatura definitiva
dis. 1947

Supporto
carta da lucido

1948

Generatori della centrale idroelettrica

Estremi cronologici
1952

Contenuto
Quadro di manovra e parallelo dei generatori della centrale idroelettrica, con schema elettrico trifase, datato 17.12.1952.

Consistenza
1 (copia)

Segnatura provvisoria - testo
11G/45

Segnatura definitiva
dis. 1948

1949

Stabilimenti tessili italiani - Refettorio maschile del reparto tintoria filati

Estremi cronologici
1952

Contenuto
Nuovo refettorio per uomini del reparto tintoria filati, datato 27.11.1952.

Consistenza
1

Segnatura provvisoria - testo
11D/26

Segnatura definitiva
dis. 1949

Supporto
carta

1950

Stabilimenti tessili italiani - Cabina elettrica del reparto tessitura

Estremi cronologici
1952

Contenuto
Cabina elettrica sotterranea della tessitura, in scala 1:50 e datata 30.10.1952.

Consistenza
1 (copia)

Segnatura provvisoria - testo
11HH/17

Segnatura definitiva
dis. 1950

Scala
- 1:50

1951

Stabilimenti tessili italiani - Magazzino filati e tessuti del reparto filatura

Estremi cronologici
1952

Contenuto
Ruota in acciaio fuso per carroponte del magazzino di filati e tessuti, datata 13.3.1952.

Consistenza
1 (copia)

Segnatura provvisoria - testo
11B/06

Segnatura definitiva
dis. 1951

1952

Stabilimenti tessili italiani - Impianto in reparto tessitura di Crespi d'Adda

Estremi cronologici
1952 - 1953

Contenuto
Planimetria in scala 1:200 del reparto tessitura, con macchine, datata 3.8.1952, aggiornata il 10.11.1953 con schema dell'impianto di condizionamento.

Consistenza
1

Segnatura provvisoria - testo
11E/25

Segnatura definitiva
dis. 1952

Scala
- 1:200

1953

Stabilimenti tessili italiani - Filatura

Estremi cronologici
1952

Contenuto
Pianta generale di filatura con macchine in scala 1:200, datata 5.12.1952.

Consistenza
1 (copia)

Segnatura provvisoria - testo
11A/10

Segnatura definitiva
dis. 1953

Scala
- 1:200

1954

Stabilimenti tessili italiani - Centrale idroelettrica

Estremi cronologici
1952

Contenuto
Planimetria della centrale idroelettrica in scala 1:100.

Consistenza

1

Segnatura provvisoria - testo
11G/46

Segnatura definitiva
dis. 1954

Supporto
carta da lucido

Scala
- 1:100

1955

Stabilimenti tessili italiani - Sala carde della filatura

Estremi cronologici
1952

Contenuto
Planimetria della sala carde in scala 1:100, con annotazioni datate 25.8.1952.

Consistenza
1

Segnatura provvisoria - testo
11AA/13

Segnatura definitiva
dis. 1955

Scala
- 1:100

1956

Stabilimenti tessili italiani - Cabina elettrica del reparto tintoria dei filati

Estremi cronologici
1952

Contenuto
Cabina elettrica della tintoria filati, in scala 1:50 e datata 30.10.1952.

Consistenza
1 (copia)

Segnatura provvisoria - testo
11HH/18

Segnatura definitiva
dis. 1956

Scala
- 1:50

1957

Stabilimenti tessili italiani - Batteria del reparto filatura

Estremi cronologici
1952

Contenuto
Motoriduttore per batteria Saco-Lowell, datato 21.10.1952.

Consistenza
1

Segnatura provvisoria - testo
11B/30

Segnatura definitiva
dis. 1957

Supporto
carta da lucido

1958

Stabilimenti tessili italiani - Battitoi del reparto filatura

Estremi cronologici
1952

Contenuto
Ventilatore per aspirazione alle gabbie dei battitoi Platt, datato 7.4.1952.

Consistenza
1

Segnatura provvisoria - testo
11B/16

Segnatura definitiva
dis. 1958

Supporto
carta da lucido

1959

Stabilimenti tessili italiani - Sbarramento dell'Adda ed inizio canale STI

Estremi cronologici
1952

Contenuto
Planimetria di sbarramento dell'Adda ed inizio canale Stabilimenti tessili italiani per la centrale idroelettrica.

Consistenza
1

Segnatura provvisoria - testo

11G/47

Segnatura definitiva
dis. 1959

Supporto
carta da lucido

1960

Stabilimenti tessili italiani- Sotterraneo della tintoria filati

Estremi cronologici
[1952]

Contenuto
Pianta del sotterraneo del reparto tintoria filati, con sezioni, datata 11.1.1954.

Consistenza
1 (copia)

Segnatura provvisoria - testo
11D/27

Segnatura definitiva
dis. 1960

1961

Stabilimenti tessili italiani - Sala di mischia n. 1

Estremi cronologici
1952

Contenuto
Sala di mischia n. 1 all'estremità ovest del magazzino cotoni, in scala 1:50, datata 25.8.1952.

Consistenza
1

Segnatura provvisoria - testo
11AA/32

Segnatura definitiva
dis. 1961

Supporto
carta da lucido

Scala
- 1:50

1962

Stabilimenti tessili italiani - Cabina elettrica dei reparti complementari

Estremi cronologici

1952

Contenuto
Cabina elettrica sotterranea dei reparti complementari, in scala 1:50 e datata 30.10.1952.

Consistenza
1 (copia)

Segnatura provvisoria - testo
11HH/19

Segnatura definitiva
dis. 1962

Scala
- 1:50

1963

Stabilimenti tessili italiani - Batteria del reparto filatura

Estremi cronologici
1952

Contenuto
Motoriduttore per batteria Saco-Lowell, datato 21.10.1952.

Consistenza
1 (copia)

Segnatura provvisoria - testo
11B/30

Segnatura definitiva
dis. 1963

1964

Stabilimenti tessili italiani - Battitoi del reparto filatura

Estremi cronologici
1952

Contenuto
Ventilatore per aspirazione alle gabbie dei battitoi Platt, datato 7.4.1952.

Consistenza
1

Segnatura provvisoria - testo
11B/16

Segnatura definitiva
dis. 1964

Supporto
carta da lucido

1965

Stabilimenti tessili italiani - Sbarramento dell'Adda ed inizio canale STI

Estremi cronologici
1952

Contenuto
Planimetria di sbarramento dell'Adda ed inizio canale Stabilimenti tessili italiani per la centrale idroelettrica.

Consistenza
2 (copie)

Segnatura provvisoria - testo
11G/47

Segnatura definitiva
dis. 1965

Tecniche
- matita colorata

1966

Stabilimenti tessili italiani - Impianti del sotterraneo della tintoria filati

Estremi cronologici
1952 - 1954

Contenuto
Pianta del sotterraneo del reparto tintoria filati, aggiornata al 16.1.1954, con schema dell'impianto a vapore e ricupero condensa.

Consistenza
1

Segnatura provvisoria - testo
11D/28

Segnatura definitiva
dis. 1966

1967

Stabilimenti tessili italiani - Stabilimento con tubazioni

Estremi cronologici
1952 - 1954

Contenuto
Planimetria generale dello stabilimento, in scala 1:500 e datata 1.8.1952, con schema di tubazione del metano.

Consistenza
1

Segnatura provvisoria - testo
12A/21

Segnatura definitiva
dis. 1967

Scala
- 1:500

1968

Stabilimenti tessili italiani - Cabina elettrica del reparto filatura

Estremi cronologici
1952

Contenuto
Cabina elettrica n. 2 della filatura, in scala 1:50 e datata 10.11.1952.

Consistenza
1 (copia)

Segnatura provvisoria - testo
11HH/20

Segnatura definitiva
dis. 1968

Scala
- 1:50

1969

Stabilimenti tessili italiani - Filatura

Estremi cronologici
1952 - 1960

Contenuto
Pianta generale di filatura con macchine in scala 1:200 datata 5.12.1952, aggiornata all'1.6.1960.

Consistenza
1 (copia)

Segnatura provvisoria - testo
11A/13

Segnatura definitiva
dis. 1969

Scala
- 1:200

1970

Stabilimenti tessili italiani - Battitoi del reparto filatura

Estremi cronologici
[1952]

Contenuto
Aspa battente per battitoio Saco-Lowell.

Consistenza
1

Segnatura provvisoria - testo
11B/31

Segnatura definitiva
dis. 1970

Supporto
carta da lucido

1971

Stabilimenti tessili italiani - Sgrossatore del reparto batteria

Estremi cronologici
[1952]

Contenuto
Particolare della tubazione d'uscita dello sgrossatore.

Consistenza
1

Segnatura provvisoria - testo
11B/17

Segnatura definitiva
dis. 1971

Supporto
carta da lucido

1972

Stabilimenti tessili italiani - Carde del reparto filatura

Estremi cronologici
[1952]

Contenuto
Spalletta portatela della carda.

Consistenza
1

Segnatura provvisoria - testo
11B/32

Segnatura definitiva
dis. 1972

Supporto
carta da lucido

1973

Filatoi del reparto filatura

Estremi cronologici
1952

Contenuto
Eccentrico per filatoi, datato 17.7.1952.

Consistenza
1 (copia)

Segnatura provvisoria - testo
11B/18

Segnatura definitiva
dis. 1973

1974

Paratoia della centrale idroelettrica

Estremi cronologici
1952

Contenuto
Installazione di una paratoia automatica a bilanciere, in scala 1:25 e datata 27.2.1952.

Consistenza
1 (copia)

Segnatura provvisoria - testo
11G/49

Segnatura definitiva
dis. 1974

Tecniche
- matita colorata

Scala
- 1:25

1975

Stabilimenti tessili italiani - Carde del reparto filatura

Estremi cronologici
[1952]

Contenuto
Spalletta portatela della carda.

Consistenza
1 (copia)

Segnatura provvisoria - testo
11B/32

Segnatura definitiva
dis. 1975

1976

Stabilimenti tessili italiani - Paratoia della centrale idroelettrica

Estremi cronologici
1952

Contenuto
Armatura in ferro per cemento armato di paratoia a ventola automatica nella centrale idroelettrica, in scala 1:50.

Consistenza
1

Segnatura provvisoria - testo
11G/50

Segnatura definitiva
dis. 1976

Scala
- 1:50

1977

Stabilimenti tessili italiani - Telai per reparto tessitura

Estremi cronologici
1952

Contenuto
Spine in ferro per telai del reparto tessitura, datate 19.4.1952.

Consistenza
1

Segnatura provvisoria - testo
11EE/18

Segnatura definitiva
dis. 1977

Supporto
carta da lucido

1978

Stabilimenti tessili italiani - Reparto batteria ed impianto antincendio della filatura

Estremi cronologici
1952

Contenuto
Planimetria di batteria 1/4"=1', datata 8.6.1951, ed impianto antincendio Grinnel alla batteria.

Consistenza
1

Segnatura provvisoria - testo
11AA/36

Segnatura definitiva
dis. 1978

1979

Stabilimenti tessili italiani - Rappezzo linificio di centrale idroelettrica

Estremi cronologici
1952

Contenuto
Sezioni di canale industriale per rappezzo di linificio della centrale idroelettrica, datate 24.7.1952.

Consistenza
1

Segnatura provvisoria - testo
11G/42

Segnatura definitiva
dis. 1979

Supporto
carta da lucido

1980

Stabilimenti tessili italiani - Centrale termica

Estremi cronologici
1953

Contenuto
Planimetria in scala 1:50 della centrale termica, con macchinari, datata 29.10.1953.

Consistenza
1

Segnatura provvisoria - testo
11GG/19

Segnatura definitiva
dis. 1980

Supporto
carta da lucido

Scala
- 1:50

1981

Stabilimenti tessili italiani - Telai Galileo per reparto tessitura

Estremi cronologici
1953

Contenuto
Ingranaggio di comando dei telai Galileo del reparto tessitura, datato 13.11.1953.

Consistenza
1

Segnatura provvisoria - testo
11EE/19

Segnatura definitiva
dis. 1981

Supporto
carta da lucido

1982

Stabilimenti tessili italiani - Cabina elettrica del reparto filatura

Estremi cronologici
1953

Contenuto
Cabina elettrica n. 3 della filatura, in scala 1:50 e datata 10.11.1953.

Consistenza
1

Segnatura provvisoria - testo
11HH/23

Segnatura definitiva
dis. 1982

Supporto
carta da lucido

Scala
- 1:50

1983

Stabilimenti tessili italiani - Trasporto subbi per tessitura

Estremi cronologici
1953

Contenuto
Particolari di curve per monorotaia Nilo per trasporto subbi per tessitura in scala 1:50.

Consistenza
1 (copia)

Segnatura provvisoria - testo
11E/59

Segnatura definitiva
dis. 1983

Scala
- 1:50

1984

Stabilimenti tessili italiani - Centralino telefonico

Estremi cronologici
1953

Contenuto
Centralino telefonico interno con schema dei pettini, datato 14.3.1953.

Consistenza
1

Segnatura provvisoria - testo
11HH/30

Segnatura definitiva
dis. 1984

Supporto
carta da lucido

1985

Stabilimenti tessili italiani - Centrale termica

Estremi cronologici
1953

Contenuto
Planimetria in scala 1:50 della centrale termica, con macchinari e con schema delle tubazioni, datata 29.10.1953.

Consistenza
1

Segnatura provvisoria - testo
11GG/20

Segnatura definitiva
dis. 1985

1986

Macchine, attrezzature, accessori e varie di reparto filatura e reparti complementari di

filatura

Estremi cronologici
1953

Contenuto
Disegni Marzoli delle macchine di batteria (1a parte)

Consistenza
17 (copie)

Segnatura provvisoria - testo
14/24

Segnatura definitiva
dis. 1986

1987

Stabilimenti tessili italiani - Sala rings della filatura

Estremi cronologici
1953

Contenuto
Sezione trasversale della sala rings in scala 1:50, datata 27/3/1953.

Consistenza
1

Segnatura provvisoria - testo
11AA/19

Segnatura definitiva
dis. 1987

Supporto
carta da lucido

Scala
- 1:50

1988

Stabilimenti tessili italiani - Sotterraneo del reparto tessitura

Estremi cronologici
1953

Contenuto
Pianta in scala 1:200 del sotterraneo del reparto tessitura, datata 14.12.1953.

Consistenza
3 (1 lucido + 2 copia)

Segnatura provvisoria - testo
11E/40

Segnatura definitiva
dis. 1988

Supporto
carta da lucido

Scala
- 1:200

1989

Celle di mischia del reparto filatura

Estremi cronologici
1953

Contenuto
Scaricatore di cotone di tipo N per celle di mischia, datato 5.3.1953.

Consistenza
2 (copie)

Segnatura provvisoria - testo
11B/05

Segnatura definitiva
dis. 1989

1990

Stabilimenti tessili italiani - Centrale idroelettrica

Estremi cronologici
1953

Contenuto
Planimetria in scala 1:50 della centrale idroelettrica, con macchine ed apparecchiature, datata 3.10.1953.

Consistenza
1

Segnatura provvisoria - testo
11G/39

Segnatura definitiva
dis. 1990

Supporto
carta da lucido

Scala
- 1:50

1991

Stabilimenti tessili italiani - Collettore di fognatura

Estremi cronologici
1953

Contenuto
Deviazione del collettore di fognatura lungo l'Adda, datata 23.5.1953.

Consistenza
1

Segnatura provvisoria - testo
11FF/49

Segnatura definitiva
dis. 1991

Supporto
carta da lucido

1992

Stabilimenti tessili italiani - Tessitura

Estremi cronologici
1953

Contenuto
Preparazione di tessitura, datata 14.2.1953.

Consistenza
1 (copia)

Segnatura provvisoria - testo
11E/33

Segnatura definitiva
dis. 1992

1993

Stabilimenti tessili italiani - Cilindrate di stiro del reparto filatura

Estremi cronologici
1953

Contenuto
Cilindri strappatori per pettinatrici Marzoli, datati 29.1.1953.

Consistenza
1

Segnatura provvisoria - testo
11BB/12

Segnatura definitiva
dis. 1993

Supporto
carta da lucido

1994

Stabilimenti tessili italiani - Filatura ed impianto di condizionamento

Estremi cronologici
1953

Contenuto
Pianta generale di filatura con macchine in scala 1:200, con annesso schema dell'impianto di condizionamento, datati 10.11.1953.

Consistenza
1

Segnatura provvisoria - testo
11A/11

Segnatura definitiva
dis. 1994

Scala
- 1:200

1995

Stabilimenti tessili italiani - Centrale idroelettrica

Estremi cronologici
1953

Contenuto
Planimetria in scala 1:50 della centrale idroelettrica, con macchine ed apparecchiature, datata 3.10.1953.

Consistenza
1 (copia)

Segnatura provvisoria - testo
11G/39

Segnatura definitiva
dis. 1995

Scala
- 1:50

1996

Stabilimenti tessili litaliani - Collettore di fognatura

Estremi cronologici
1953

Contenuto
Deviazione del collettore di fognatura lungo l'Adda, datata 23.5.1953.

Consistenza
1 (copia)

Segnatura provvisoria - testo
11FF/49

Segnatura definitiva
dis. 1996

1997

Stabilimenti tessili italiani - Armadietti

Estremi cronologici
1953

Contenuto
Armadietti in dotazione ai reparti, datati 9.2.1953.

Consistenza
1

Segnatura provvisoria - testo
11FFF/17

Segnatura definitiva
dis. 1997

Supporto
carta da lucido

1998

Stabilimenti tessili italiani - Schemi delle cilindrate di stiro del reparto filatura

Estremi cronologici
[1953]

Contenuto
Stiratoio Platt, Mc 1-18.

Consistenza
1

Segnatura provvisoria - testo
11BBB/01

Segnatura definitiva
dis. 1998

Supporto
carta da lucido

1999

Stabilimenti tessili italiani - Pannello per centrale idrica

Estremi cronologici
1953

Contenuto
Pannello in marmo per centrale idrica, in scala 1:1 e datato 17.4.1953.

Consistenza
1

Segnatura provvisoria - testo
11G/40

Segnatura definitiva
dis. 1999

Supporto
carta da lucido

Scala
- 1:1

2000

Stabilimenti tessili italiani - Collettore di fognatura

Estremi cronologici
[1953]

Contenuto
Deviazione del collettore di fognatura lungo l'Adda.

Consistenza
1

Segnatura provvisoria - testo
11FF/50

Segnatura definitiva
dis. 2000

Supporto
carta da lucido

Tecniche
- matita colorata

2001

Stabilimenti tessili italiani - Raccolta di oggetti ferrosi

Estremi cronologici
1953

Contenuto
Carrello per raccolta di oggetti ferrosi, datato 13.5.1953.

Consistenza
1

Segnatura provvisoria - testo
11FFF/18

Segnatura definitiva
dis. 2001

Supporto
carta da lucido

2002

Stabilimenti tessili italiani - Schemi delle cilindrate di stiro del reparto filatura

Estremi cronologici
[1953]

Contenuto
Stiratoio Platt, Mc 19-28

Consistenza
1

Segnatura provvisoria - testo
11BBB/02

Segnatura definitiva
dis. 2002

Supporto
carta da lucido

2003

Stabilimenti tessili italiani - Pannello per centrale idrica

Estremi cronologici
1953

Contenuto
Pannello in marmo per centrale idrica, in scala 1:1 e datato 17.4.1953.

Consistenza
1 (copia)

Segnatura provvisoria - testo
11G/40

Segnatura definitiva
dis. 2003

Scala
- 1:1

2004

Stabilimenti tessili italiani - Collettore di fognatura

Estremi cronologici
1953

Contenuto
Deviazione del collettore di fognatura lungo l'Adda.

Consistenza
1 (copia)

Segnatura provvisoria - testo
11FF/50

Segnatura definitiva
dis. 2004

2005

Stabilimenti tessili italiani - Cabina elettrica del reparto filatura

Estremi cronologici
1953

Contenuto
Cabina elettrica n. 1 della filatura, in scala 1:50 e datata 9.11.1953.

Consistenza
1

Segnatura provvisoria - testo
11HH/21

Segnatura definitiva
dis. 2005

Supporto
carta da lucido

Scala
- 1:50

2006

Stabilimenti tessili italiani - Fusi di Filatura e Reparti Complementari

Estremi cronologici
1953 - 1968

Contenuto
Disegni dei fusi, con doppioni.

Consistenza
1 (copia)

Segnatura provvisoria - testo
12FFF

Segnatura definitiva
dis. 2006

2007

Stabilimenti tessili italiani - Quadro di manovra e misura della centrale idroelettrica

Estremi cronologici
1953

Contenuto
Quadro di manovra e misura della centrale idroelettrica, in scala 1:10 e datato 18.6.1953.

Consistenza
1

Segnatura provvisoria - testo
11G/41

Segnatura definitiva
dis. 2007

Supporto
carta da lucido

Scala
- 1:10

2008

Trasporto subbi per tessitura

Estremi cronologici
1953

Contenuto
Insieme e pianta di monorotaia per trasporto subbi per la tessitura.

Consistenza
1 (copia)

Segnatura provvisoria - testo
11E/56

Segnatura definitiva
dis. 2008

2009

Stabilimenti tessili italiani - Isolatore per cabina elettrica

Estremi cronologici
1953

Contenuto
Isolatore passante per interruttore di cabina elettrica, in scala 1:1 e datato 2.2.1953.

Consistenza
1

Segnatura provvisoria - testo
11HH/12

Segnatura definitiva
dis. 2009

Supporto
carta da lucido

Scala
- 1:1

2010

Stabilimenti tessili italiani - Cabina elettrica del reparto filatura

Estremi cronologici
1953

Contenuto
Cabina elettrica n. 2 della filatura, in scala 1:50 e datata 10.11.1953.

Consistenza
1

Segnatura provvisoria - testo
11HH/22

Segnatura definitiva
dis. 2010

Supporto
carta da lucido

Scala
- 1:50

2011

Stabilimenti tessili italiani - Quadro di manovra della centrale idroelettrica

Estremi cronologici
1953

Contenuto
Quadro di manovra e misura della centrale idroelettrica, in scala 1:10 e datato 18.6.1953.

Consistenza
1 (copia)

Segnatura provvisoria - testo
11G/41

Segnatura definitiva
dis. 2011

Scala
- 1:10

2012

Trasporto subbi per tessitura

Estremi cronologici
1953

Contenuto
Insieme e pianta di monorotaia per trasporto subbi per la tessitura, con modifica della linea elettrica.

Consistenza
1 (copia)

Segnatura provvisoria - testo
11E/57

Segnatura definitiva
dis. 2012

2013

Stabilimenti tessili italiani - Isolatore per cabina elettrica

Estremi cronologici
1953

Contenuto
Isolatore passante per interruttore di cabina elettrica, in scala 1:1 e datato 2.2.1953.

Consistenza
1 (copia)

Segnatura provvisoria - testo
11HH/12

Segnatura definitiva
dis. 2013

Scala
- 1:1

2014

Stabilimenti tessili italiani - Impianto ad ozono in reparto tintoria filati

Estremi cronologici
1953

Contenuto
Locale per impianto ad ozono nel reparto tintoria filati, datato 18.12.1953.

Consistenza
1

Segnatura provvisoria - testo
11DD/25

Segnatura definitiva
dis. 2014

Supporto
carta da lucido

2015

Stabilimenti tessili italiani - Imbozzimatrici per reparto tessitura

Estremi cronologici
1953

Contenuto
Porta subbi per imbozzimatrici del reparto tessitura, datato 24.3.1953.

Consistenza
1

Segnatura provvisoria - testo
11EE/09

Segnatura definitiva
dis. 2015

Supporto
carta da lucido

2016

Stabilimenti tessili italiani - Cabina elettrica del reparto filatura

Estremi cronologici
1953

Contenuto
Cabina elettrica n. 2 della filatura, in scala 1:50 e datata 10.11.1953.

Consistenza
1 (copia)

Segnatura provvisoria - testo
11HH/22

Segnatura definitiva
dis. 2016

Scala
- 1:50

2017

Stabilimenti tessili italiani - Filatura sperimentale

Estremi cronologici
1953 - 1959

Contenuto
Filatura sperimentale nel seminterrato della palazzina uffici dell'ex tintoria dei tessuti, in scala 1:100, datata 11.11.1953 ed aggiornata al 17.4.1959.

Consistenza
1

Segnatura provvisoria - testo
11FF/18

Segnatura definitiva
dis. 2017

Supporto
carta da lucido

Scala
- 1:100

2018

Trasporto subbi per tessitura

Estremi cronologici
1953

Contenuto
Particolari di attacchi delle sospensioni di monorotaia per trasporto subbi per tessitura.

Consistenza
1 (copia)

Segnatura provvisoria - testo
11E/58

Segnatura definitiva
dis. 2018

2019

Stabilimenti tessili italiani - Imbozzimatrici per reparto tessitura

Estremi cronologici
1954

Contenuto
Imbozzimatrice n. 2, datata 1.4.1954.

Consistenza
1

Segnatura provvisoria - testo
11EE/10

Segnatura definitiva
dis. 2019

Supporto
carta da lucido

2020

Stabilimenti tessili italiani - Telai Galileo per reparto tessitura

Estremi cronologici
1954

Contenuto
Ruota motrice dentata sull'albero dei telai Galileo nel reparto tessitura, datata 30.3.1954.

Consistenza
1

Segnatura provvisoria - testo
11EE/20

Segnatura definitiva
dis. 2020

Supporto
carta da lucido

2021

Stabilimenti tessili italiani - Officina meccanica di filatura

Estremi cronologici
1954

Contenuto
Locale dell'officina meccanica di filatura, in scala 1.100 e datato 3.3.1954.

Consistenza
1

Segnatura provvisoria - testo
11AA/38

Segnatura definitiva
dis. 2021

Supporto
carta da lucido

Scala
- 1:100

2022

Stabilimenti tessili italiani - Telai Galileo per reparto tessitura

Estremi cronologici
1954

Contenuto
Ruota motrice dentata dei telai Galileo nel reparto tessitura, datata 30.3.1954.

Consistenza
1

Segnatura provvisoria - testo
11EE/21

Segnatura definitiva
dis. 2022

Supporto
carta da lucido

2023

Macchine, attrezzature, accessori e varie di reparto filatura e reparti complementari di filatura

Estremi cronologici
1954 - 1955

Contenuto
Disegni Marzoli delle macchine di batteria (2a parte)

Consistenza
18 (copie)

Segnatura provvisoria - testo
14/25

Segnatura definitiva
dis. 2023

2024

Stabilimenti tessili italiani - Sala rings della filatura

Estremi cronologici
1954

Contenuto
Sezione trasversale della sala rings in scala 1:20, datata 22.1.1954.

Consistenza
1

Segnatura provvisoria - testo
11AA/20

Segnatura definitiva
dis. 2024

Supporto
carta da lucido

Scala
- 1:20

2025

Stabilimenti tessili italiani - Reparto revisione della tessitura

Estremi cronologici
1954

Contenuto
Sistemazione del reparto revisione ed installazione di una nuova cimatrice, in scala 1:100 e datata 27.2.1954.

Consistenza
1

Segnatura provvisoria - testo
11E/31

Segnatura definitiva
dis. 2025

Supporto
carta da lucido

Scala
- 1:100

2026

Stabilimenti tessili italiani - Cimatrice per reparto tessitura

Estremi cronologici
[1954]

Contenuto
Macchina cimatrice con dispositivo raccoglitela per reparto tessitura.

Consistenza
1

Segnatura provvisoria - testo
11EE/12

Segnatura definitiva
dis. 2026

Supporto
carta da lucido

2027

Stabilimenti tessili italiani - Telai per reparto tessitura

Estremi cronologici
1954

Contenuto
Traversa laterale del gruppo di comando dei licci nel reparto tessitura, datata 15.3.1954.

Consistenza
1

Segnatura provvisoria - testo
11EE/22

Segnatura definitiva
dis. 2027

Supporto
carta da lucido

2028

Stabilimenti tessili italiani - Cilindri di pressione del reparto filatura

Estremi cronologici
1954

Contenuto
Cilindri di pressione per rings Marzoli 430F.

Consistenza
1

Segnatura provvisoria - testo
11BB/63

Segnatura definitiva
dis. 2028

Supporto
carta da lucido

2029

Stabilimenti tessili italiani - Nuove celle di mischia e mischie speciali

Estremi cronologici
1954

Contenuto
Sezione del locale delle nuove celle di mischia e del locale mischia n. 2 per mischie speciali, datata 4.3.1954.

Consistenza
1

Segnatura provvisoria - testo
11AA/31

Segnatura definitiva
dis. 2029

Supporto
carta da lucido

2030

Stabilimenti tessili italiani - Telai per reparto tessitura

Estremi cronologici
1954

Contenuto
Leva per licci di destra nel reparto tessitura, datata 24.3.1954.

Consistenza
1

Segnatura provvisoria - testo
11EE/23

Segnatura definitiva
dis. 2030

Supporto
carta da lucido

2031

Stabilimenti tessili italiani - Cabina a 1 trasformatore

Estremi cronologici
1954

Contenuto
Cabina centrale a 1 trasformatore da 1000 kVA per cabina elettrica 1-2-3 della filatura, datata 14.4.1951 ed aggiornata al 7.6.1954.

Consistenza
1

Segnatura provvisoria - testo
11HH/26

Segnatura definitiva
dis. 2031

Supporto
carta da lucido

2032

Stabilimenti tessili italiani - Sotterraneo della tintoria filati

Estremi cronologici
1954

Contenuto
Pianta del sotterraneo del reparto tintoria filati datata 11 gennaio 1954.

Consistenza
1

Segnatura provvisoria - testo
11D/27

Segnatura definitiva
dis. 2032

Supporto
carta da lucido

2033

Stabilimenti tessili italiani - Nuove celle di mischia e mischia n. 2

Estremi cronologici
1954

Contenuto
Sezione del locale delle nuove celle di mischia e del locale mischia n. 2 per mischie speciali, datata 4.3.1954.

Consistenza
1 (copia)

Segnatura provvisoria - testo
11AA/31

Segnatura definitiva
dis. 2033

2034

Stabilimenti tessili italiani - Cabina a 1 trasformatore

Estremi cronologici
1954

Contenuto
Cabina centrale a 1 trasformatore da 1000 kVA per cabina elettrica 1-2-3 della filatura, datata 14.4.1951 ed aggiornata al 7.6.1954.

Consistenza
1 (copia)

Segnatura provvisoria - testo
11HH/26

Segnatura definitiva
dis. 2034

2035

Stabilimenti tessili italiani - Filatura e sistemi di tubazione e di aspirazione dei cascami

Estremi cronologici
1954

Contenuto
Pianta generale di filatura con macchine in scala 1:200 datata 5.12.1952, con schema della tubazione per acqua potabile e di aspirazione dei cascami di carde e pettinatrici datato 8.9.1954.

Consistenza
1

Segnatura provvisoria - testo
11A/12

Segnatura definitiva
dis. 2035

Scala
- 1:200

2036

Officina elettricisti

Estremi cronologici
1954

Contenuto
Quadro per officina elettricisti, in scala 1:10 e datato 6.8.1954.

Consistenza
1

Segnatura provvisoria - testo
11HH/27

Segnatura definitiva
dis. 2036

Supporto
carta da lucido

Scala
- 1:10

2037

Stabilimenti tessili italiani - Paranco

Estremi cronologici
1954

Contenuto
Capra per attacco paranco, datata 3.5.1954.

Consistenza
1

Segnatura provvisoria - testo
11FFF/25

Segnatura definitiva
dis. 2037

Supporto
carta da lucido

2038

Stabilimenti tessili italiani - Paranco

Estremi cronologici
1954

Contenuto
Capra per attacco paranco, datata 3.5.1954.

Consistenza
2 (copie)

Segnatura provvisoria - testo
11FFF/25

Segnatura definitiva
dis. 2038

2039

Stabilimenti tessili italiani - Impianti del sotterraneo della tintoria filati

Estremi cronologici
1954

Contenuto
Pianta del sotterraneo del reparto tintoria filati, aggiornata al 25.1.1954, con schema dell'impianto per soda e acqua calda.

Consistenza
1

Segnatura provvisoria - testo
11D/29

Segnatura definitiva
dis. 2039

2040

Stabilimenti tessili italiani - Locale mischia n. 2

Estremi cronologici
1954

Contenuto
Locale mischia n. 2 sopra il reparto batteria, in scala 1:50, datato 9.7.1954.

Consistenza
1

Segnatura provvisoria - testo
11AA/34

Segnatura definitiva
dis. 2040

Supporto
carta da lucido

Scala
- 1:50

2041

Stabilimenti tessili italiani - Pacchi e colli di filato

Estremi cronologici
1954

Contenuto
Schema di confezione di pacchi e colli di filato, datato 4.8.1954.

Consistenza
1

Segnatura provvisoria - testo
11FFF/26

Segnatura definitiva
dis. 2041

Supporto
carta da lucido

2042

Stabilimenti tessili italiani - Sotterraneo della tintoria filati

Estremi cronologici
1954

Contenuto
Particolare in scala 1:50 del sotterraneo del reparto tintoria filati, con apparecchi, datata 11.1.1954.

Consistenza
1

Segnatura provvisoria - testo
11D/30

Segnatura definitiva
dis. 2042

Supporto
carta da lucido

Scala
- 1:50

2043

Stabilimenti tessili italiani - Nuova sala carde

Estremi cronologici
1954

Contenuto
Nuova sala carde nell'edificio a nord degli uffici, in scala 1:100, datata 3.4.1954 ed aggiornata al 15.4.1959.

Consistenza
1 (copia)

Segnatura provvisoria - testo
11FF/52

Segnatura definitiva
dis. 2043

Scala
- 1:100

2044

Stabilimenti tessili italiani - Stabilimento

Estremi cronologici
1955

Contenuto
Planimetria generale dello stabilimento ridotta fotograficamente di dimensioni, datata 15.7.1955.

Consistenza
1 (copia)

Segnatura provvisoria - testo
12A/24

Segnatura definitiva
dis. 2044

2045

Stabilimenti tessili italiani - Stabilimento

Estremi cronologici
1955

Contenuto
Planimetria generale Stabilimenti tessili italiani in scala 1:500, con giro di ronda notturna delle guardie.

Consistenza
1

Segnatura provvisoria - testo
12A/12

Segnatura definitiva
dis. 2045

Scala
- 1:500

2046

Stabilimenti tessili italiani - Ex asperia

Estremi cronologici
1955

Contenuto
Pianta in scala 1:100 di 1° piano di un locale ex asperia. in un locale a nord della filatura, datato 22.7.1955.

Consistenza
1

Segnatura provvisoria - testo
11FF/20

Segnatura definitiva
dis. 2046

Supporto
carta da lucido

Scala
- 1:100

2047

Stabilimenti tessili italiani - Impianto elettrico generale

Estremi cronologici
1955

Contenuto
Schema trifase dell'impianto elettrico generale, datato 16.11.1955.

Consistenza
1

Segnatura provvisoria - testo
11HH/25

Segnatura definitiva
dis. 2047

Supporto
carta da lucido

2048

Stabilimenti tessili italiani - Impianto elettrico generale

Estremi cronologici
1955

Contenuto
Schema trifase dell'impianto elettrico generale, datato 16.11.1955.

Consistenza
1 (copia)

Segnatura provvisoria - testo
11HH/25

Segnatura definitiva
dis. 2048

2049

Stabilimenti tessili italiani - Sistemazione reparti della tessitura

Estremi cronologici
1955

Contenuto
Sistemazione dei reparti della tessitura: officina per falegnami e meccanica, pettinatoio, revisione greggi, in scala 1:100 e datata 17.2.1955.

Consistenza
1

Segnatura provvisoria - testo
11E/32

Segnatura definitiva
dis. 2049

Supporto
carta da lucido

Scala
- 1:100

2050

Stabilimenti tessili italiani - Stabilimento con illuminazione stradale

Estremi cronologici
[1955]

Contenuto
Planimetria generale dello stabilimento in scala 1:1000, con illuminazione stradale.

Consistenza
1

Segnatura provvisoria - testo
12A/14

Segnatura definitiva
dis. 2050

Scala
- 1:1000

2051

Stabilimenti tessili italiani - Portineria operai

Estremi cronologici
1955

Contenuto
Planimetria in scala 1:50 della portineria degli operai, datata 15.7.1955.

Consistenza
1

Segnatura provvisoria - testo
11FF/44

Segnatura definitiva
dis. 2051

Nota dell'archivista
Disegno riconsegnato all'Ufficio tecnico della Legler perché la portineria viene modificata nel 1988. Non è nell'Archivio storico di Crespi d'Adda-Legler.

Supporto
carta da lucido

2052

Stabilimenti tessili italiani - Stabilimento con luci di segnalazione e di sicurezza

Estremi cronologici
1955

Contenuto
Planimetria generale dello stabilimento, in scala 1:500 e datata 15.7.1955, con impianto delle luci di segnalazione e di sicurezza.

Consistenza
1

Segnatura provvisoria - testo
12A/22

Segnatura definitiva
dis. 2052

Scala
- 1:500

2053

Stabilimenti tessili italiani - Stabilimento con percorso del filato

Estremi cronologici
1955 - 1966

Contenuto
Planimetria generale dello stabilimento, in scala 1:500 e datata 15.7.1955, con schema del percorso del filato datato 1966.

Consistenza
1

Segnatura provvisoria - testo
12A/23

Segnatura definitiva
dis. 2053

Scala
- 1:500

2054

Stabilimenti tessili italiani - Stabilimento

Estremi cronologici
1955

Contenuto
Planimetria generale dello stabilimento ridotta fotograficamente di dimensioni, datata 15.7.1955.

Consistenza
1

Segnatura provvisoria - testo
12A/24

Segnatura definitiva
dis. 2054

Supporto
carta da lucido

2055

Macchina per lucidare in reparto tintoria

Estremi cronologici
1956

Contenuto
Macchina per lucidare i filati in reparto tintoria, datata 15.2.1956.

Consistenza
1 (copia)

Segnatura provvisoria - testo
11DD/27

Segnatura definitiva
dis. 2055

2056

Stabilimenti tessili italiani - Evaporatore in reparto tintoria filati

Estremi cronologici
1956

Contenuto
Evaporatore per concentrare soluzioni di soda caustica nel reparto tintoria filati, datato 20.10.1956.

Segnatura provvisoria - testo
11DD/28

Segnatura definitiva
dis. 2056

Supporto
carta da lucido

2057

Stabilimenti tessili italiani- Evaporatore in reparto tintoria filati

Estremi cronologici
1956

Contenuto
Evaporatore per concentrare soluzioni di soda caustica nel reparto tintoria filati, datato 20.10.1956.

Consistenza
1 (copia)

Segnatura provvisoria - testo
11DD/28

Segnatura definitiva
dis. 2057

2058

Stabilimenti tessili italiani - Macchine per trattamento con soda in reparto tintoria

Estremi cronologici
[1956]

Contenuto
Macchine a mercerizzare e ricuperatore di soda nel reparto tintoria filati.

Segnatura provvisoria - testo
11DD/29

Segnatura definitiva
dis. 2058

Supporto
carta da lucido

2059

Stabilimenti tessili italiani - Macchine per trattamento con soda in reparto tintoria

Estremi cronologici
[1956]

Contenuto
Particolare di ricuperatore di soda nel reparto tintoria filati.

Consistenza
1

Segnatura provvisoria - testo
11DD/30

Segnatura definitiva
dis. 2059

Supporto
carta da lucido

2060

Stabilimenti tessili italiani - Tensiometro

Estremi cronologici
1956

Contenuto
Tensiometro.

Consistenza
1 (copia)

Segnatura provvisoria - testo
11FFF/24

Segnatura definitiva
dis. 2060

2061

Stabilimenti tessili italiani - Marche delle mischie del reparto filatura

Estremi cronologici
[1956]

Contenuto
Dischetti corrispondenti alle marche delle mischie.

Consistenza
1

Segnatura provvisoria - testo
11B/38

Segnatura definitiva
dis. 2061

Supporto
carta

2062

Stabilimenti tessili italiani - Marche delle mischie del reparto filatura

Estremi cronologici
[1956]

Contenuto
Contrassegni delle marche delle mischie.

Consistenza
1

Segnatura provvisoria - testo
11B/39

Segnatura definitiva
dis. 2062

Supporto
carta

2063

Stabilimenti tessili italiani - Marche dei cotoni del reparto filatura

Estremi cronologici
[1956]

Contenuto
Dischetti corrispondenti alle marche dei cotoni in lavoro.

Consistenza
1

Segnatura provvisoria - testo
11B/40

Segnatura definitiva
dis. 2063

2064

Stabilimenti tessili italiani - Compressori del reparto filatura

Estremi cronologici
[1956]

Contenuto
Motori asincroni da HP 35 e 40 per compressori.

Consistenza
1 (copia)

Segnatura provvisoria - testo
11B/41

Segnatura definitiva
dis. 2064

2065

Stabilimenti tessili italiani - Tintoria filati - Deposito e trasporto

Estremi cronologici
[1957]

Contenuto
Deposito e trasporto di fusti di soda caustica.

Consistenza
1

Segnatura provvisoria - testo
11D/33

Segnatura definitiva
dis. 2065

Supporto
carta

2066

Stabilimenti tessili italiani - Tintoria filati - Deposito e trasporto

Estremi cronologici
[1957]

Contenuto
Particolare in sezione per deposito e trasporto di fusti di soda caustica.

Consistenza
1

Segnatura provvisoria - testo
11D/34

Segnatura definitiva
dis. 2066

Supporto
carta

2067

Stabilimenti tessili italiani - Impianti del reparto tintoria filati

Estremi cronologici
[1957]

Contenuto
Protezione dell'impianto esterno di depurazione del reparto tintoria filati.

Consistenza
1

Segnatura provvisoria - testo
11D/35

Segnatura definitiva
dis. 2067

Supporto
carta

2068

Stabilimenti tessili italiani - Depuratore del reparto tintoria filati

Estremi cronologici
[1957]

Contenuto
Protezione del depuratore singolo del reparto tintoria filati.

Consistenza
1

Segnatura provvisoria - testo
11D/36

Segnatura definitiva
dis. 2068

Supporto
carta

2069

Stabilimenti tessili italiani - Lucernario del reparto tintoria filati

Estremi cronologici
[1957]

Contenuto
Particolari per l'armatura del lucernario del reparto tintoria filati.

Consistenza
1

Segnatura provvisoria - testo
11D/37

Segnatura definitiva
dis. 2069

Supporto
carta

2070

Stabilimenti tessili italiani - Magazzino lubrificanti

Estremi cronologici
1958

Contenuto
Magazzino di oli lubrificanti datato 29.10.1958, messo fuori uso nel 1963, in scala 1:50.

Consistenza
1

Segnatura provvisoria - testo
11FF/32

Segnatura definitiva
dis. 2070

Supporto
carta da lucido

Scala
- 1:50

2071

Stabilimenti tessili italiani - Reparto pettinatrici e filatoi della filatura

Estremi cronologici
1959

Contenuto
Camera a pioggia e canali per aria condizionata per reparto pettinatrici e filatoi, datati 10.4.1959.

Consistenza
1

Segnatura provvisoria - testo
11AA/39

Segnatura definitiva
dis. 2071

Supporto
carta da lucido

2072

Stabilimenti tessili italiani - Sala pettinatrici della filatura

Estremi cronologici
1959

Contenuto
Sezione della sala pettinatrici datata 13.5.1959.

Consistenza
1 (copia)

Segnatura provvisoria - testo
11AA/40

Segnatura definitiva
dis. 2072

2073

Stabilimenti tessili italiani - Cilindri di pressione del reparto filatura

Estremi cronologici
1959

Contenuto
Cilindri di pressione per filatoio.

Consistenza
1

Segnatura provvisoria - testo
11BB/64

Segnatura definitiva
dis. 2073

Supporto
carta da lucido

2074

Stabilimenti tessili italiani - Sala carde provvisoria della filatura

Estremi cronologici
1959

Contenuto
Sezione della sala carde provvisoria datata 13.5.1959.

Consistenza
1

Segnatura provvisoria - testo
11AA/41

Segnatura definitiva
dis. 2074

Supporto
carta da lucido

2075

Stabilimenti tessili italiani - Reparto tessitura

Estremi cronologici
1959

Contenuto
Pianta generale in scala 1:200 del reparto tessitura, con macchine, datata 17.12.1954 ed aggiornata 17.3.1959.

Consistenza
1 (copia)

Segnatura provvisoria - testo
11E/26

Segnatura definitiva
dis. 2075

Scala
- 1:200

2076

Stabilimenti tessili italiani - Sala carde provvisoria della filatura

Estremi cronologici
1959

Contenuto
Sezione della sala carde provvisoria datata 13.5.1959.

Consistenza
1 (copia)

Segnatura provvisoria - testo
11AA/41

Segnatura definitiva
dis. 2076

2077

Stabilimenti tessili italiani - Tessitura

Estremi cronologici
1959

Contenuto
Preparazione di tessitura, datata 14.2.1953 ed aggiornata il 18.3.1959.

Segnatura provvisoria - testo
11E/34

Segnatura definitiva
dis. 2077

Supporto
carta da lucido

2078

Saturatore di centrale termica

Estremi cronologici
1959

Contenuto
Saturatore a calce della centrale termica, datato 23.7.1959.

Consistenza
1 (copia)

Segnatura provvisoria - testo
11GG/44

Segnatura definitiva
dis. 2078

2079

Filtro di centrale termica

Estremi cronologici
1959

Contenuto
Filtro a pressione della centrale termica.

Consistenza
1 (copia)

Segnatura provvisoria - testo
11GG/45

Segnatura definitiva
dis. 2079

2080

Stabilimenti tessili italiani - Filatoi del reparto filatura

Estremi cronologici
1959

Contenuto
Schema che riporta diametro dell'anello, lunghezza del tubetto e velocità dell'anellino dei filatoi, datato 8.7.1959.

Consistenza
1

Segnatura provvisoria - testo
11B/66

Segnatura definitiva
dis. 2080

Supporto
carta da lucido

2081

Stabilimenti tessili italiani - Nuova sala filatoi

Estremi cronologici
[1960]

Contenuto
Sezione in scala 1:100 della nuova sala filatoi nell'edificio a nord degli uffici.

Consistenza
1

Segnatura provvisoria - testo
11FF/53

Segnatura definitiva
dis. 2081

Supporto
carta da lucido

Scala
- 1:100

2082

Stabilimenti tessili italiani - Fusi di filatura e reparti complementari

Estremi cronologici
[1960]

Contenuto
Fusi ad alette per banchi in scala 1:2.

Consistenza
1 (copia)

Segnatura provvisoria - testo
12FF/01

Segnatura definitiva
dis. 2082

2083

Caratteristiche di rocche di filatura e reparti complementari

Estremi cronologici
1960

Contenuto
Rocca tronco conica.

Consistenza
1

Segnatura provvisoria - testo
11BBB/70

Segnatura definitiva
dis. 2083

Supporto
carta da lucido

2084

Stabilimenti tessili italiani - Batteria e battitoi del reparto filatura

Estremi cronologici
circa 1960

Contenuto
Batteria Saco-Lowell ed alimentatore del battitoio finitore.

Consistenza
1

Segnatura provvisoria - testo
11B/60

Segnatura definitiva
dis. 2084

Supporto
carta da lucido

2085

Stabilimenti tessili italiani - Serbatoio della centrale termica

Estremi cronologici
circa 1960

Contenuto
Serbatoio di nafta interrato della centrale termica.

Consistenza
1 (copia)

Segnatura provvisoria - testo
11GG/56

Segnatura definitiva
dis. 2085

2086

Stabilimenti tessili italiani - Soffiatore del reparto filatura

Estremi cronologici
circa 1960

Contenuto
Soffiatore viaggiante "Sohler".

Consistenza
1

Segnatura provvisoria - testo
11B/44

Segnatura definitiva
dis. 2086

Supporto
carta da lucido

2087

Stabilimenti tessili italiani - Filatura piccola

Estremi cronologici
1960

Contenuto
Filatura piccola nell'edificio a nord degli uffici, in scala 1:200 e datata 19.11.1960.

Consistenza
1

Segnatura provvisoria - testo
11FF/54

Segnatura definitiva
dis. 2087

Supporto
carta da lucido

Scala
- 1:200

2088

Stabilimenti tessili italiani - Rings del reparto filatura

Estremi cronologici
[1960]

Contenuto
Manica per soffiatore viaggiante del pulitore dei rings.

Consistenza
1

Segnatura provvisoria - testo
11B/35

Segnatura definitiva
dis. 2088

Supporto
carta da lucido

2089

Deposito della centrale termica

Estremi cronologici
circa 1960

Contenuto
Deposito supplementare di olio combustibile per caldaia in vasca seminterrata della centrale termica, datato 23.6.1966.
Si tratta della ex vasca per ricupero dell'acqua per lavaggio del mercerizzo.

Consistenza
1

Segnatura provvisoria - testo
11GG/57

Segnatura definitiva
dis. 2089

Supporto
carta da lucido

2090

Stabilimenti tessili italiani - Stabilimento, canale industriale e opere di presa Italcementi

Estremi cronologici
circa 1960

Contenuto
Planimetria in scala 1:2000 dello stabilimento, del canale industriale e delle opere di presa Italcementi.

Consistenza
1

Segnatura provvisoria - testo
12A/13

Segnatura definitiva
dis. 2090

Supporto
carta da lucido

Scala
- 1:2000

2091

Stabilimenti tessili italiani - Fusi di filatura e reparti complementari

Estremi cronologici
[1960]

Contenuto
Fusi per ritorcitoi e rings.

Consistenza
2 (copie)

Segnatura provvisoria - testo
12FF/03a, b

Segnatura definitiva
dis. 2091

2092

Stabilimenti tessili italiani - Motore del reparto filatura

Estremi cronologici
[1960]

Contenuto
Puleggia per motore.

Consistenza
1

Segnatura provvisoria - testo
11B/36

Segnatura definitiva
dis. 2092

Supporto
carta da lucido

2093

Deposito della centrale termica

Estremi cronologici
circa 1960

Contenuto
Deposito supplementare di olio combustibile per caldaia in vasca seminterrata della centrale termica, datato 23.6.1966.
Si tratta della ex vasca per ricupero dell'acqua per lavaggio del mercerizzo.

Consistenza
1 (copia)

Segnatura provvisoria - testo
11GG/57

Segnatura definitiva
dis. 2093

2094

Stabilimenti tessili italiani - Spole del reparto filatura

Estremi cronologici
circa 1960

Contenuto
Spole dei banchi del cardato.

Consistenza
1

Segnatura provvisoria - testo
11B/61

Segnatura definitiva
dis. 2094

Supporto
carta da lucido

2095

Stabilimenti tessili italiani - Stabilimento, canale industriale e opere di presa Italcementi

Estremi cronologici
circa 1960

Contenuto
Planimetria in scala 1:2000 dello stabilimento, del canale industriale e delle opere di presa Italcementi.

Consistenza
1 (copia)

Segnatura provvisoria - testo
12A/13

Segnatura definitiva
dis. 2095

Scala
- 1:2000

2096

Stabilimenti tessili italiani - Motore del reparto filatura

Estremi cronologici
[1960]

Contenuto
Puleggia per motore

Consistenza
1 (copia)

Segnatura provvisoria - testo
11B/36

Segnatura definitiva
dis. 2096

2097

Stabilimenti tessili italiani - Rings del reparto filatura

Estremi cronologici
[1960]

Contenuto
Fuso per rings

Consistenza
1

Segnatura provvisoria - testo
11B/37

Segnatura definitiva
dis. 2097

Supporto
carta da lucido

2098

Stabilimenti tessili italiani - Spoliera del reparto filatura

Estremi cronologici
circa 1960

Contenuto
Spoliera dei rings Marzoli S5 e S1

Consistenza
1

Segnatura provvisoria - testo
11B/63

Segnatura definitiva
dis. 2098

Supporto
carta da lucido

2099

Stabilimenti tessili italiani - Sala rings della filatura

Estremi cronologici
1960

Contenuto
Sezione trasversale in scala 1:20 dei cunicoli pneumafil della sala dei rings, datata 6.5.1960.

Consistenza
1 (copia)

Segnatura provvisoria - testo

11AA/42

Segnatura definitiva
dis. 2099

Scala
- 1:20

2100

Stabilimenti tessili italiani - Officina meccanica

Estremi cronologici
[1960] [Ante 1960.]

Contenuto
Officina meccanica generale.

Consistenza
1

Segnatura provvisoria - testo
11FF/26

Segnatura definitiva
dis. 2100

Supporto
carta da lucido

2101

Filatoi del reparto filatura

Estremi cronologici
[1960]

Contenuto
Motori asincroni MAC 634 da HP 16 per i filatoi Marzoli S1 e S5.

Consistenza
1 (copia)

Segnatura provvisoria - testo
11B/42

Segnatura definitiva
dis. 2101

2102

Caratteristiche di rocche di filatura e reparti complementari

Estremi cronologici
1960

Contenuto

Rocca superconica.

Consistenza
1

Segnatura provvisoria - testo
11BBB/69

Segnatura definitiva
dis. 2102

Supporto
carta da lucido

2103

Batteria del reparto filatura

Estremi cronologici
circa 1960

Contenuto
Batteria Saco-Lowell vista dal lato sinistro della zona centrale dei battitoi.

Consistenza
1

Segnatura provvisoria - testo
11B/59

Segnatura definitiva
dis. 2103

Supporto
carta da lucido

2104

Stabilimenti tessili italiani - Serbatoio della centrale termica

Estremi cronologici
circa 1960

Contenuto
Serbatoio di nafta entroterra della centrale termica.

Consistenza
1

Segnatura provvisoria - testo
11GG/56

Segnatura definitiva
dis. 2104

Supporto
carta da lucido

2105

Stabilimenti tessili italiani - Ventola del reparto filatura

Estremi cronologici
[1961]

Contenuto
Ventola per deviare il cotone in caso d'incendio, applicata ai tubi provenienti dalla mischia prima dell'ingresso alle celle di mischia.

Consistenza
1

Segnatura provvisoria - testo
11B/43

Segnatura definitiva
dis. 2105

Supporto
carta da lucido

2106

Stabilimenti tessili italiani - Filatura piccola

Estremi cronologici
1961

Contenuto
Sistemazione attuale e sistemazione proposta in scala 1:500 per la filatura piccola nell'edificio a nord degli uffici.

Consistenza
1

Segnatura provvisoria - testo
11FF/55

Segnatura definitiva
dis. 2106

Supporto
carta da lucido

Scala
- 1:500

2107

Stabilimenti tessili italiani - Sala rings della filatura di Crespi

Estremi cronologici
1962

Contenuto
Sezione longitudinale in scala 1:50 della sala rings, datata 6.12.1962.

Segnatura provvisoria - testo
11AA/43

Segnatura definitiva
dis. 2107

Supporto
carta da lucido

Scala
- 1:50

2108

Stabilimenti tessili italiani - Scaldavivande

Estremi cronologici
1962

Contenuto
Resistenza elettrica per scaldavivande, datata 30.10.1962.

Consistenza
1

Segnatura provvisoria - testo
11FFF/27

Segnatura definitiva
dis. 2108

Supporto
carta da lucido

2109

Stabilimenti tessili italiani - Galleria parallela al reparto rings della filatura

Estremi cronologici
1963

Contenuto
Sezione ed armatura in cemento armato della galleria sottostante il cortile in zona nord, parallela al reparto rings.

Consistenza
1 (copia)

Segnatura provvisoria - testo
11AA/46/01

Segnatura definitiva
dis. 2109

2110

Stabilimenti tessili italiani - Centrali di condizionamento della sala filatoi

Estremi cronologici
1963

Contenuto
Particolari in scala 1:100 delle fondazioni di cunicoli e camera a pioggia nella zona destinata alle centrali di condizionamento della sala filatoi lato fiume, risalenti alla situazione al luglio 1963.

Consistenza
1

Segnatura provvisoria - testo
11AA/47

Segnatura definitiva
dis. 2110

Nota dell'archivista
Per i disegni costruttivi delle centrali di condizionamento ecc. vedere: Pratica "Sistemazione condizionamento aria reparto filatoi 1962-64"

Supporto
carta da lucido

Scala
- 1:100

2111

Stabilimenti tessili italiani - Trattore del reparto filatura

Estremi cronologici
1963

Contenuto
Trattore Turinelli in dotazione alla filatura, datato 23.1.1963.

Consistenza
1

Segnatura provvisoria - testo
11B/45

Segnatura definitiva
dis. 2111

Supporto
carta da lucido

2112

Stabilimenti tessili italiani - Impianto pneumafil della filatura

Estremi cronologici
1963

Contenuto
Fosse dei ventilatori pneumafil in scala 1:100.

Consistenza
1

Segnatura provvisoria - testo
11AA/48

Segnatura definitiva
dis. 2112

Supporto
carta da lucido

Scala
- 1:100

2113

Stabilimenti tessili italiani - Trattore del reparto filatura

Estremi cronologici
1963

Contenuto
Trattore Turinelli in dotazione alla filatura, datato 23.1.1963.

Consistenza
1 (copia)

Segnatura provvisoria - testo
11B/45

Segnatura definitiva
dis. 2113

2114

Stabilimenti tessili italiani - Impianto pneumafil della filatura

Estremi cronologici
1963

Contenuto
Copertura in lamiera striata e profilati di ferro per la fossa dei ventilatori dell'impianto pneumafil, in scala 1:10.

Consistenza
1

Segnatura provvisoria - testo
11AA/49

Segnatura definitiva
dis. 2114

Supporto
carta da lucido

Scala
- 1:10

2115

Stabilimenti tessili italiani - Spogliatoi maschili della filatura

Estremi cronologici
1963

Contenuto
Sezione verticale in scala 1:20 degli spogliatoi degli uomini nella filatura.

Consistenza
1

Segnatura provvisoria - testo
11AA/50

Segnatura definitiva
dis. 2115

Supporto
carta

Scala
- 1:20

2116

Stabilimenti tessili italiani - Refettori e spogliatoi della filatura

Estremi cronologici
1963

Contenuto
Sezione verticale in scala 1:100 di refettori e spogliatoi della filatura.

Consistenza
1

Segnatura provvisoria - testo
11AA/51

Segnatura definitiva
dis. 2116

Supporto
carta da lucido

Scala
- 1:100

2117

Stabilimenti tessili italiani - Sala rings della filatura

Estremi cronologici
1963

Contenuto
Collare in acciaio fuso per rinforzo delle capriate della sala rings, in scala 1:1 e datato 25.1.1963.

Consistenza
1

Segnatura provvisoria - testo
11AA/44

Segnatura definitiva
dis. 2117

Supporto
carta da lucido

Scala
- 1:1

2118

Stabilimenti tessili italiani - Centrali di condizionamento della sala filatoi

Estremi cronologici
1963

Contenuto
Situazione dei vecchi condotti nella zona destinata alla costruzione delle nuove centrali ovest di condizionamento della sala filatoi, in scala 1:100 e datata 11.4.1963,.

Consistenza
1

Segnatura provvisoria - testo
11AA/45

Segnatura definitiva
dis. 2118

Supporto
carta da lucido

Scala
- 1:100

2119

Stabilimenti tessili italiani - Canali della filatura

Estremi cronologici
1963

Contenuto
Pianta in scala 1:100 dei canali che attraversano i muri ovest della filatura sotto il piano del pavimento, datata 12.7.1963.

Consistenza
1

Segnatura provvisoria - testo

11AA/46

Segnatura definitiva
dis. 2119

Supporto
carta da lucido

Scala
- 1:100

2120

Stabilimenti tessili italiani - Bobine di reparti complementari di filatura

Estremi cronologici
1964

Contenuto
Confezione di bobine di filato in sacchi (2a parte).

Consistenza
1 (copia)

Segnatura provvisoria - testo
11CC/05

Segnatura definitiva
dis. 2120

2121

Reparto pettinatrici della filatura

Estremi cronologici
[1964]

Contenuto
Canale di aerazione per reparto pettinatrici in scala 1:100.

Consistenza
1

Segnatura provvisoria - testo
11AA/56

Segnatura definitiva
dis. 2121

Supporto
carta da lucido

Scala
- 1:100

2122

Stabilimenti tessili italiani - Centrale di condizionamento della sala filatoi

Estremi cronologici
1964

Contenuto
Schema della centrale di condizionamento della sala filatoi per quadri sinottici.

Consistenza
1

Segnatura provvisoria - testo
11B/46

Segnatura definitiva
dis. 2122

Supporto
carta da lucido

2123

Stabilimenti tessili italiani - Centrale di condizionamento della sala filatoi

Estremi cronologici
1964

Contenuto
Schema della centrale di condizionamento della sala filatoi per quadri sinottici.

Consistenza
1 (copia)

Segnatura provvisoria - testo
11B/46

Segnatura definitiva
dis. 2123

2124

Stabilimenti tessili italiani - Reparti complementari di filatura

Estremi cronologici
1964

Contenuto
Planimetria in scala 1:200 dei reparti complementari di filatura, con macchine, datata 21.10.1964.

Consistenza
1

Segnatura provvisoria - testo
11C/14

Segnatura definitiva
dis. 2124

Supporto
carta da lucido

Scala
- 1:200

2125

Stabilimenti tessili italiani - Centrale di condizionamento della sala filatoi

Estremi cronologici
1964

Contenuto
Schema della centrale di condizionamento della sala filatoi per quadri sinottici.

Consistenza
1 (copia)

Segnatura provvisoria - testo
11B/46

Segnatura definitiva
dis. 2125

Tecniche
- matita colorata

2126

Stabilimenti tessili italiani - Bobine di reparti complementari di filatura

Estremi cronologici
1964

Contenuto
Confezione di bobine di filato in sacchi (1a parte).

Consistenza
1

Segnatura provvisoria - testo
11CC/03

Segnatura definitiva
dis. 2126

Supporto
carta da lucido

2127

Stabilimenti tessili italiani - Bobine di reparti complementari di filatura

Estremi cronologici
1964

Contenuto
Confezione di bobine di filato in sacchi (1a parte).

Consistenza
1 (copia)

Segnatura provvisoria - testo
11CC/03

Segnatura definitiva
dis. 2127

2128

Stabilimenti tessili italiani - Bobine di reparti complementari di filatura

Estremi cronologici
1964

Contenuto
Confezione di bobine di filato in sacchi (2a parte).

Consistenza
1

Segnatura provvisoria - testo
11CC/04

Segnatura definitiva
dis. 2128

Supporto
carta da lucido

2129

Stabilimenti tessili italiani - Depolverizzatore pensile della sala filatura

Estremi cronologici
1965

Contenuto
Depolverizzatore pensile per sala di filatura, modificato da Manifattura Rossari & Varzi, datato 24.4.1965.

Consistenza
1 (copia)

Segnatura provvisoria - testo
11B/50

Segnatura definitiva
dis. 2129

2130

Cabine di smistamento e centrale di produzione

Estremi cronologici
[1965]

Contenuto
Schema elettrico di cabine di smistamento e centrale di produzione.

Consistenza
1 (copia)

Segnatura provvisoria - testo
11HH/32

Segnatura definitiva
dis. 2130

2131

Stabilimenti tessili italiani - Tubetti della filatura

Estremi cronologici
1965

Contenuto
Riorganizzazione del movimento dei tubetti, datata ottobre 1965

Consistenza
1

Segnatura provvisoria - testo
11AA/57

Segnatura definitiva
dis. 2131

Supporto
carta da lucido

2132

Stabilimenti tessili italiani - Tessitura

Estremi cronologici
1965

Contenuto
Nuova sistemazione della preparazione della tessitura, in scala 1:200 e datata 25.10.1965.

Consistenza
1 (copia)

Segnatura provvisoria - testo
11E/36

Segnatura definitiva
dis. 2132

Scala
- 1:200

2133

Stabilimenti tessili italiani - Depolverizzatore pensile della sala filatura

Estremi cronologici
1965

Contenuto
Depolverizzatore pensile per sala di filatura del 1° tipo, modificato da Manifattura Rossari & Varzi, datato 22.4.1965.

Consistenza
1

Segnatura provvisoria - testo
11B/48

Segnatura definitiva
dis. 2133

Supporto
carta da lucido

2134

Stabilimenti tessili italiani - Depolverizzatore pensile della sala filatura

Estremi cronologici
1965

Contenuto
Spazzola rotante per il depolverizzatore pensile.

Consistenza
1

Segnatura provvisoria - testo
11B/49

Segnatura definitiva
dis. 2134

Supporto
carta da lucido

2135

Stabilimenti tessili italiani - Depolverizzatore pensile della sala filatura

Estremi cronologici
1965

Contenuto
Depolverizzatore pensile per sala di filatura, modificato da Manifattura Rossari & Varzi, datato 24.4.1965.

Consistenza
1

Segnatura provvisoria - testo
11B/50.

Segnatura definitiva
dis. 2135

Supporto
carta da lucido

2136

Stabilimenti tessili italiani- Nuovo capannone della filatura

Estremi cronologici
[1966]

Contenuto
Nuova sistemazione della pressa per cascami nel nuovo capannone.

Consistenza
1 (copia)

Segnatura provvisoria - testo
11AA/55

Segnatura definitiva
dis. 2136

2137

Stabilimenti tessili italiani - Regolazione e misurazione gas metano della centrale termica

Estremi cronologici
1966

Contenuto
Schema d'installazione di apparecchiatura per la regolazione e misurazione di gas metano nella centrale termica, datato 17.11.1954 ed aggiornato al 18.1.1966.

Consistenza
1

Segnatura provvisoria - testo
11GG/34

Segnatura definitiva
dis. 2137

Supporto
carta da lucido

2138

Stabilimenti tessili italiani - Sala rings della filatura

Estremi cronologici
1966

Contenuto
Sala rings in scala 1:200, datata 1.1.1966.

Consistenza
1

Segnatura provvisoria - testo
11AA/55

Segnatura definitiva
dis. 2138

Supporto
carta da lucido

Scala
- 1:200

2139

Stabilimenti iessili italiani - Pressa per imballo del reparto filatura

Estremi cronologici
1966

Contenuto
Pressa per imballo a cassoni mobili, datata 1.9.1966.

Consistenza
1

Segnatura provvisoria - testo
11B/51

Segnatura definitiva
dis. 2139

Supporto
carta da lucido

2140

Stabilimenti tessili italiani - Regolazione e misurazione gas metano della centrale termica

Estremi cronologici
1966

Contenuto
Schema d'installazione di apparecchiatura per la regolazione e misurazione di gas metano nella centrale termica, datato 17.11.1954 ed aggiornato al 18.1.1966.

Consistenza
1 (copia)

Segnatura provvisoria - testo
11GG/34

Segnatura definitiva
dis. 2140

2141

Stabilimenti tessili italiani - Deposito per motore diesel della centrale elettrogena

Estremi cronologici
1966

Contenuto
Cisterna interrata di deposito di olio combustibile per motore diesel nella centrale elettrogena.

Consistenza
1

Segnatura provvisoria - testo
11H/40

Segnatura definitiva
dis. 2141

Supporto
carta da lucido

2142

Stabilimenti tessili italiani - Deposito per motore diesel della centrale elettrogena

Estremi cronologici
1966

Contenuto
Cisterna interrata di deposito di olio combustibile per motore diesel nella centrale elettrogena.

Consistenza
1 (copia)

Segnatura provvisoria - testo
11H/40

Segnatura definitiva
dis. 2142

2143

Stabilimenti tessili italiani - Serbatoio per motore diesel della centrale elettrogena

Estremi cronologici
1966

Contenuto
Serbatoio in ferro interrato di deposito di gasolio per motore diesel nella centrale elettrogena.

Consistenza
1

Segnatura provvisoria - testo
11H/41

Segnatura definitiva
dis. 2143

Supporto
carta da lucido

2144

Stabilimenti tessili italiani - Nuovo reparto mischia

Estremi cronologici
1966

Contenuto
Progetto di copertura del viale che corre tra la tessitura e la batteria e planimetria in scala 1:100 per creare il nuovo reparto mischia, datati 24.5.1966

Consistenza
1

Segnatura provvisoria - testo
11AA/52

Segnatura definitiva
dis. 2144

Supporto
carta da lucido

Scala
- 1:100

2145

Stabilimenti tessili italiani - Serbatoio per motore diesel della centrale elettrogena

Estremi cronologici
1966

Contenuto
Serbatoio in ferro interrato di deposito di gasolio per motore diesel nella centrale elettrogena.

Consistenza
1 (copia)

Segnatura provvisoria - testo
11H/41

Segnatura definitiva
dis. 2145

2146

Stabilimenti tessili italiani - Tintoria filati

Estremi cronologici
1966

Contenuto
Soluzione A per la sistemazione del reparto di tintoria filati, in scala 1:100 e datata 5.5.1966.

Consistenza
1

Segnatura provvisoria - testo
11D/38

Segnatura definitiva
dis. 2146

Supporto
carta da lucido

Scala
- 1:100

2147

Stabilimenti tessili italiani - Nuovo reparto mischia

Estremi cronologici
1966

Contenuto
Progetto di copertura del viale che corre tra la tessitura e la batteria e planimetria in scala 1:100 per creare il nuovo reparto mischia, datata 24.5.1966

Consistenza
1 (copia)

Segnatura provvisoria - testo
11AA/52

Segnatura definitiva
dis. 2147

Scala
- 1:100

2148

Stabilimenti tessili italiani - Tintoria filati

Estremi cronologici
1966

Contenuto
Soluzione C per la sistemazione del reparto di tintoria filati, in scala 1:100 e datata 11.5.1966.

Consistenza
1

Segnatura provvisoria - testo

11D/39

Segnatura definitiva
dis. 2148

Supporto
carta da lucido

Scala
- 1:100

2149

Nuovo reparto mischia

Estremi cronologici
1966

Contenuto
Copertura del viale esistente tra tessitura e batteria della filatura per nuovo reparto mischia

Consistenza
1 (copia)

Segnatura provvisoria - testo
11AA/53

Segnatura definitiva
dis. 2149

2150

Stabilimenti Tessili Italiani - Apparecchi a tingere del reparto tintoria filati

Estremi cronologici
1966

Contenuto
Sistemazione degli apparecchi a tingere Bellini del reparto tintoria filati, in scala 1:50 e datata 11.10.1966.

Consistenza
1

Segnatura provvisoria - testo
11D/40

Segnatura definitiva
dis. 2150

Supporto
carta da lucido

Scala
- 1:50

2151

Stabilimenti tessili italiani - Nuovo capannone della filatura

Estremi cronologici
[1966]

Contenuto
Nuova sistemazione della pressa per cascami nel nuovo capannone.

Consistenza
1

Segnatura provvisoria - testo
11AA/54

Segnatura definitiva
dis. 2151

Supporto
carta da lucido

2152

Stabilimenti tessili italiani - Aspa STI dei reparti complementari di filatura

Estremi cronologici
1967

Contenuto
Supporti per rotaia dell'annodatore di aspa Stabilimenti tessili italiani, datati 25.10.1967.

Consistenza
1

Segnatura provvisoria - testo
11CC/05

Segnatura definitiva
dis. 2152

Supporto
carta

2153

Stabilimenti tessili italiani - Carde del reparto filatura

Estremi cronologici
1967

Contenuto
Dispositivo per l'arresto automatico della carda alla rottura del nastro, datato 5.7.1967.
Autore: R.Bussolari

Consistenza
28 tavole di carta lucida e 29 tavole di copia

Segnatura provvisoria - testo
11B/57

Segnatura definitiva

dis. 2153

2154

Stabilimenti tessili italiani - Carde del reparto filatura

Estremi cronologici
[1967]

Contenuto
Griglia per il gran tamburo delle carde.

Consistenza
1

Segnatura provvisoria - testo
11B/52

Segnatura definitiva
dis. 2154

Supporto
carta da lucido

2155

Stabilimenti tessili italiani - Aspa STI dei reparti complementari di filatura

Estremi cronologici
1967

Contenuto
Testata di comando di aspa Stabilimenti tessili italiani, datata 30.10.1967.

Consistenza
1

Segnatura provvisoria - testo
11CC/06

Segnatura definitiva
dis. 2155

Supporto
carta

2156

Stabilimenti tessili italiani - Carde del reparto filatura

Estremi cronologici
[1967]

Contenuto
Griglia per il gran tamburo delle carde.

Consistenza

1 (copia)

Segnatura provvisoria - testo
11B/52

Segnatura definitiva
dis. 2156

2157

Stabilimenti tessili italiani - Carde del reparto filatura

Estremi cronologici
1967

Contenuto
Griglia per il gran tamburo delle carde, datata 28.6.1967.

Consistenza
1

Segnatura provvisoria - testo
11B/53

Segnatura definitiva
dis. 2157

Supporto
carta da lucido

2158

Stabilimenti tessili italiani - Carde del reparto filatura

Estremi cronologici
1967

Contenuto
Griglia per il cilindro alimentatore delle carde, datata 28.6.1967.

Consistenza
1

Segnatura provvisoria - testo
11B/54

Segnatura definitiva
dis. 2158

Supporto
carta da lucido

2159

Stabilimenti tessili italiani - Aspa STI dei reparti complementari di filatura

Estremi cronologici

1967

Contenuto
Scatola di routismi per nuova aspa Stabilimenti tessili italiani, datata 1.12.1967.

Consistenza
1

Segnatura provvisoria - testo
11CC/08

Segnatura definitiva
dis. 2159

Supporto
carta da lucido

2160

Stabilimenti tessili italiani - Tubetto del reparto filatura

Estremi cronologici
1967

Contenuto
Tampone per tubetto ossidato rinforzato da mm.265, datato 20.7.1967.

Consistenza
1

Segnatura provvisoria - testo
11B/64

Segnatura definitiva
dis. 2160

Supporto
carta da lucido

2161

Stabilimenti tessili italiani - Carde del reparto filatura

Estremi cronologici
1967

Contenuto
Supporti e coltello per carde, datate 1.7.1967.

Consistenza
1

Segnatura provvisoria - testo
11B/55

Segnatura definitiva
dis. 2161

Supporto

carta da lucido

2162

Stabilimenti tessili italiani - Tubetto del reparto filatura

Estremi cronologici
1967

Contenuto
Tampone per tubetto ossidato rinforzato da mm.265, datato 20.7.1967.

Consistenza
1 (copia)

Segnatura provvisoria - testo
11B/64

Segnatura definitiva
dis. 2162

2163

Stabilimenti tessili italiani - Carde del reparto filatura

Estremi cronologici
1967

Contenuto
Dispositivo per l'arresto automatico della carda alla rottura del nastro, datato 5.7.1967.

Consistenza
1

Segnatura provvisoria - testo
11B/56

Segnatura definitiva
dis. 2163

Supporto
carta da lucido

2164

Stabilimenti tessili italiani - Tintoria filati

Estremi cronologici
1967

Contenuto
Planimetria in scala 1:400 del reparto tintoria filati, datata 25.10.1967.

Consistenza
1

Segnatura provvisoria - testo

11DD/33

Segnatura definitiva
dis. 2164

Supporto
carta da lucido

Scala
- 1:400

2165

Stabilimenti tessili italiani - Tubetto del reparto filatura

Estremi cronologici
1967

Contenuto
Tubetto di cartone ossidato rinforzato da mm.265, datato 20.7.1967.

Consistenza
1

Segnatura provvisoria - testo
11B/65

Segnatura definitiva
dis. 2165

Supporto
carta da lucido

2166

Stabilimenti tessili italiani - Carde del reparto filatura

Estremi cronologici
1967

Contenuto
Dispositivo per l'arresto automatico della carda alla rottura del nastro, datato 5.7.1967.

Consistenza
2 (copie)

Segnatura provvisoria - testo
11B/56

Segnatura definitiva
dis. 2166

2167

Stabilimenti tessili italiani - Impianto a soda caustica in tintoria filati

Estremi cronologici

1967

Contenuto
Schema dell'impianto a soda caustica per mercerizzatrici nel reparto tintoria filati.

Consistenza
1

Segnatura provvisoria - testo
11DD/34

Segnatura definitiva
dis. 2167

Supporto
carta da lucido

2168

Stabilimenti tessili italiani - Tubetto del reparto filatura

Estremi cronologici
1967

Contenuto
Tubetto di cartone ossidato rinforzato da mm.265, datato 20.7.1967.

Consistenza
1 (copia)

Segnatura provvisoria - testo
11B/65

Segnatura definitiva
dis. 2168

2169

Benigno Crespi - Tintoria filati

Estremi cronologici
1967

Contenuto
Sezione quotata, in scala 1:100, del reparto tintoria filati.

Consistenza
1 (copia)

Segnatura provvisoria - testo
11D/01

Segnatura definitiva
dis. 2169

Scala
- 1:100

2170

Stabilimenti tessili italiani - Serbatoi per gruppi elettrogeni

Estremi cronologici
1968 - 1971

Contenuto
Tabelle di taratura per serbatoi di combustibile per gruppi elettrogeni di centrale diesel.

Consistenza
1 (copia)

Segnatura provvisoria - testo
11H/43

Segnatura definitiva
dis. 2170

2171

Stabilimenti tessili italiani - Tettoia per carico camion

Estremi cronologici
1968

Contenuto
Tettoia per carico camion nel corridoio fra officina elettricisti e reparto confezione, in scala 1:25 e datata 21.2.1968.

Consistenza
1

Segnatura provvisoria - testo
11FF/65

Segnatura definitiva
dis. 2171

Supporto
carta da lucido

Scala
- 1:25

2172

Stabilimenti tessili italiani - Manifatture Rossari & Varzi - Serbatoi nella centrale termica

Estremi cronologici
1968 - 1971

Contenuto
Tabelle di taratura di serbatoio per olio combustibile delle caldaie nella centrale termica, datate 2.12.1968 ed aggiornate all'1.1.1971.

Consistenza
1

Segnatura provvisoria - testo
11GG/49

Segnatura definitiva
dis. 2172

Supporto
carta da lucido

2173

Stabilimenti tessili italiani - Tettoia per carico camion

Estremi cronologici
1968

Contenuto
Tettoia per carico camion nel corridoio fra officina elettricisti e reparto confezione, in scala 1:25 e datata 21.2.1968.

Consistenza
1 (copia)

Segnatura provvisoria - testo
11FF/65

Segnatura definitiva
dis. 2173

Scala
- 1:25

2174

Stabilimenti tessili italiani - Manifatture Rossari & Varzi - Serbatoi nella centrale termica

Estremi cronologici
1968 - 1971

Contenuto
Tabelle di taratura di serbatoio per olio combustibile delle caldaie nella centrale termica, datate 2.12.1968 ed aggiornate all'1.1.1971.

Consistenza
1 (copia)

Segnatura provvisoria - testo
11GG/49

Segnatura definitiva
dis. 2174

2175

Stabilimenti tessili italiani - Aspa STI dei reparti complementari di filatura

Estremi cronologici
1968

Contenuto
Dispositivo per la legatura automatica delle matasse nelle nuove macchine aspatrici Stabilimenti Tessili Italiani, datato febbraio 1968.

Consistenza
1

Segnatura provvisoria - testo
11CC/07

Segnatura definitiva
dis. 2175

Supporto
carta da lucido

2176

Stabilimenti tessili italiani - Aspa STI dei reparti complementari di filatura

Estremi cronologici
1968

Contenuto
Dispositivo per la legatura automatica delle matasse nelle nuove macchine aspatrici Stabilimenti tessili italiani, datato febbraio 1968.

Consistenza
2 (copie)

Segnatura provvisoria - testo
11CC/07

Segnatura definitiva
dis. 2176

2177

Stabilimenti tessili italiani - Reparti complementari di filatura

Estremi cronologici
1968

Contenuto
Pianta generale in scala 1:200 dei reparti complementari di filatura, con macchine, datata 20.12.1968.

Consistenza
1

Segnatura provvisoria - testo
11C/15

Segnatura definitiva
dis. 2177

Supporto

carta da lucido

Scala
- 1:200

2178

Stabilimenti tessili italiani - Reparto tessitura

Estremi cronologici
1968

Contenuto
Pianta generale in scala 1:200 del reparto tessitura, con macchine, datata 27.11.1968.

Consistenza
1

Segnatura provvisoria - testo
11E/27

Segnatura definitiva
dis. 2178

Supporto
carta da lucido

Scala
- 1:200

2179

Stabilimenti tessili italiani - Aspa dei reparti complementari di filatura

Estremi cronologici
1968

Contenuto
Nuova aspatrice per matasse da kg 0,525 con velocità da 350 a 500 giri, datata gennaio 1968.

Consistenza
1

Segnatura provvisoria - testo
11CC/09

Segnatura definitiva
dis. 2179

Supporto
carta da lucido

2180

Stabilimenti tessili italiani - Reparti complementari di filatura

Estremi cronologici

1968

Contenuto
Pianta generale in scala 1:200 dei reparti complementari di filatura, con macchine, datata 20.12.1968.

Consistenza
1 (copia)

Segnatura provvisoria - testo
11C/15

Segnatura definitiva
dis. 2180

Scala
- 1:200

2181

Stabilimenti tessili italiani - Reparto tessitura

Estremi cronologici
1968

Contenuto
Pianta generale in scala 1:200 del reparto tessitura, con macchine, datata 27.11.1968.

Consistenza
2 (copie)

Segnatura provvisoria - testo
11E/27

Segnatura definitiva
dis. 2181

Scala
- 1:200

2182

Stabilimenti tessili italiani - Aspa STI dei reparti complementari di filatura

Estremi cronologici
[1968]

Contenuto
Scatola degli ingranaggi per aspe Stabilimenti tessili italiani.

Consistenza
1

Segnatura provvisoria - testo
11CC/10

Segnatura definitiva
dis. 2182

Supporto

carta da lucido

2183

Stabilimenti tessili italiani - Serbatoi per gruppi elettrogeni

Estremi cronologici
1968 - 1971

Contenuto
Serbatoi interrati per gruppi elettrogeni di centrale diesel.

Consistenza
1

Segnatura provvisoria - testo
11H/42

Segnatura definitiva
dis. 2183

Supporto
carta da lucido

2184

Stabilimenti tessili italiani - Lavorazione di fibre speciali

Estremi cronologici
1968

Contenuto
Sistemazione in scala 1:100 per lavorazione di fibre speciali al piano terra del fabbricato a nord degli uffici, datata 28.6.1968.
Il progetto non è stato realizzato.

Consistenza
1

Segnatura provvisoria - testo
11FF/61

Segnatura definitiva
dis. 2184

Supporto
carta da lucido

Scala
- 1:100

2185

Stabilimenti tessili italiani - Filatura

Estremi cronologici
1968

Contenuto
Pianta generale di filatura con macchine in scala 1:200, datata 12.12.1968.

Consistenza
1 (copia)

Segnatura provvisoria - testo
11A/14

Segnatura definitiva
dis. 2185

Scala
- 1:200

2186

Stabilimenti tessili italiani - Aspa STI dei reparti complementari di filatura

Estremi cronologici
1968

Contenuto
Dispositivo di movimento automatico dei regoli per aspa Stabilimenti tessili italiani.

Consistenza
1

Segnatura provvisoria - testo
11CC/11

Segnatura definitiva
dis. 2186

Supporto
carta da lucido

2187

Stabilimenti tessili italiani - Serbatoi per gruppi elettrogeni

Estremi cronologici
1968 - 1971

Contenuto
Serbatoi interrati per gruppi elettrogeni di centrale diesel.

Consistenza
1 (copia)

Segnatura provvisoria - testo
11H/42

Segnatura definitiva
dis. 2187

2188

Stabilimenti tessili italiani - Lavorazione di fibre speciali

Estremi cronologici
1968

Contenuto
Sistemazione in scala 1:100 per lavorazione di fibre speciali al 1° piano del fabbricato a nord degli uffici, datata 28.6.1968.
Il progetto non è stato realizzato.

Consistenza
1

Segnatura provvisoria - testo
11FF/62

Segnatura definitiva
dis. 2188

Supporto
carta da lucido

Scala
- 1:100

2189

Stabilimenti tessili italiani - Manifatture Rossari & Varzi - Serbatoi nella centrale termica

Estremi cronologici
1968 - 1971

Contenuto
Serbatoi per olio combustibile delle caldaie della centrale termica, datati 2.12.1968 ed aggiornati Manifatture Rossari & Varzi all'1.1.1971.

Consistenza
1

Segnatura provvisoria - testo
11GG/47

Segnatura definitiva
dis. 2189

Supporto
carta da lucido

2190

Stabilimenti tessili italiani- Serbatoi per gruppi elettrogeni

Estremi cronologici
1968 - 1971

Contenuto
Tabelle di taratura per serbatoi di combustibile per gruppi elettrogeni di centrale diesel.

Consistenza
1

Segnatura provvisoria - testo
11H/43

Segnatura definitiva
dis. 2190

Supporto
carta da lucido

2191

Stabilimenti tessili italiani - Manifatture Rossari & Varzi - Serbatoi nella centrale termica

Estremi cronologici
1968 - 1971

Contenuto
Serbatoi per olio combustibile delle caldaie della centrale termica, datati 2.12.1968 ed aggiornati Manifatture Rossari & Varzi all'1.1.1971.

Consistenza
1 (copia)

Segnatura provvisoria - testo
11GG/47

Segnatura definitiva
dis. 2190

2192

Stabilimenti tessili italiani - Impianti del reparto tintoria filati

Estremi cronologici
1969

Contenuto
Reparto tintoria filati in scala 1:200 con impianto per acqua dura, datato 23.10.1969.

Consistenza
1

Segnatura provvisoria - testo
11D/48

Segnatura definitiva
dis. 2192

Scala
- 1:200

2193

Stabilimenti tessili italiani - Aspa dei reparti complementari di filatura

Estremi cronologici
[1969]

Contenuto
Aspa Stabilimenti tessili italiani per Silam.

Consistenza
1

Segnatura provvisoria - testo
11CC/13

Segnatura definitiva
dis. 2193

Supporto
carta da lucido

2194

Stabilimenti tessili italiani - Ex vasche per nafta

Estremi cronologici
1969

Contenuto
Pianta e sezione in scala 1:100 di ex vasche per deposito nafta, datate 24.2.1969.

Consistenza
1

Segnatura provvisoria - testo
11FF/38

Segnatura definitiva
dis. 2194

Supporto
carta da lucido

Scala
- 1:100

2195

Stabilimenti tessili italiani - Reparti della filatura

Estremi cronologici
1969

Contenuto
Planimetria in scala 1:200, con elenco delle macchine, dei reparti filatoi, riorditura tubetti e deposito, datata 13.11.1969.

Consistenza
1

Segnatura provvisoria - testo

11AA/65

Segnatura definitiva
dis. 2195

Supporto
carta da lucido

Scala
- 1:200

2196

Stabilimenti tessili italiani - Tintoria filati

Estremi cronologici
1969

Contenuto
Pianta generale in scala 1:200 del reparto tintoria filati, datata 3.1.1969.

Consistenza
1 (copia)

Segnatura provvisoria - testo
11D/41

Segnatura definitiva
dis. 2196

Scala
- 1:200

2197

Stabilimenti tessili italiani - Impianti del reparto tintoria filati

Estremi cronologici
1969

Contenuto
Reparto tintoria filati in scala 1:200 con distribuzione della forza motrice, datato 3.10.1969.

Consistenza
1

Segnatura provvisoria - testo
11D/49

Segnatura definitiva
dis. 2197

Scala
- 1:200

2198

Stabilimenti tessili italiani - Binatrici di reparti complementari di filatura

Estremi cronologici
1969

Contenuto
Girante per aspirazione di binatrici SAVIO, datato 27.6.1969.

Consistenza
1

Segnatura provvisoria - testo
11CC/14

Segnatura definitiva
dis. 2198

Supporto
carta da lucido

2199

Stabilimenti tessili italiani - Deposito cascami

Estremi cronologici
1969

Contenuto
Deposito di cascami in scala 1:50, datato 5.3.1969.

Consistenza
1

Segnatura provvisoria - testo
11FF/30

Segnatura definitiva
dis. 2199

Supporto
carta da lucido

Scala
- 1:50

2200

Stabilimenti tessili italiani - Tintoria filati

Estremi cronologici
[1969]

Contenuto
Planimetria in scala 1:100, senza macchine, del reparto tintoria filati.

Consistenza
1

Segnatura provvisoria - testo
11D/42

Segnatura definitiva
dis. 2200

Supporto
radex

Scala
- 1:100

2201

Stabilimenti tessili italiani - Impianti del reparto tintoria filati

Estremi cronologici
1969

Contenuto
Reparto tintoria filati in scala 1:200 con distribuzione dell'emergenza elettrica per illuminazione, datato 23.10.1969.

Consistenza
1

Segnatura provvisoria - testo
11D/50

Segnatura definitiva
dis. 2201

Scala
- 1:200

2202

Stabilimenti tessili italiani - Macchinario dei reparti complementari di filatura

Estremi cronologici
[1969]

Contenuto
Schema della situazione del macchinario dei reparti complementari, da riportare su lavagna magnetica.

Consistenza
1

Segnatura provvisoria - testo
11CC/15

Segnatura definitiva
dis. 2202

Supporto
carta da lucido

2203

Stabilimenti tessili italiani - Impianti dei reparti della filatura

Estremi cronologici
1969

Contenuto
Reparti carde e stiratoi, banchi, riunitrici, pettinatrici con impianto ad aria compressa ad alta pressione, datato 17.11.1969.

Consistenza
1

Segnatura provvisoria - testo
11AA/67

Segnatura definitiva
dis. 2203

2204

Stabilimenti tessili italiani - Reparti complementari di filatura nord

Estremi cronologici
1969 - 1970

Contenuto
Reparti complementari nord (incanno, binatura, ritorcitura, stracanno e dipanatura) in scala 1:200, con macchine, datati 30.12.1969 e modificati il 18.11.1970.

Consistenza
1

Segnatura provvisoria - testo
11C/20

Segnatura definitiva
dis. 2204

Supporto
carta da lucido

Scala
- 1:200

2205

Stabilimenti tessili italiani - Tintoria filati

Estremi cronologici
1969

Contenuto
Reparto tintoria filati in scala 1:200, con macchine ed elenco macchine, datato 11.10.1969.

Consistenza
1

Segnatura provvisoria - testo
11D/43

Segnatura definitiva
dis. 2205

Supporto
carta da lucido

Scala
- 1:200

2206

Stabilimenti tessili italiani - Cantinato per incassatura

Estremi cronologici
1969

Contenuto
Pianta in scala 1:100 di cantinato per incassatura nell'edificio a nord degli uffici, datata 11.2.1969.

Consistenza
1

Segnatura provvisoria - testo
11FF/56

Segnatura definitiva
dis. 2206

Supporto
carta da lucido

Scala
- 1:100

2207

Stabilimenti tessili italiani - Impianti del reparto tintoria filati

Estremi cronologici
[1969]

Contenuto
Reparto tintoria filati in scala 1:200 con impianto soda.

Consistenza
1

Segnatura provvisoria - testo
11D/51

Segnatura definitiva
dis. 2207

Scala
- 1:200

2208

Stabilimenti tessili italiani - Impianti dei reparti della filatura

Estremi cronologici
1969

Contenuto
Reparti filatoi, riorditura tubetti e deposito con impianto ad aria compressa ad alta pressione, datato 24.11.1969.

Consistenza
1

Segnatura provvisoria - testo
11AA/68

Segnatura definitiva
dis. 2208

2209

Stabilimenti tessili italiani - Fognatura e gabinetti

Estremi cronologici
1969

Contenuto
Fognatura di centrale termica e gabinetti dei reparti impacco e dipanatura, datate 22.5.1969, in scala 1:200 ed 1:50.

Consistenza
1

Segnatura provvisoria - testo
11FF/66

Segnatura definitiva
dis. 2209

Supporto
carta da lucido

Scala
- 1:200
- 1:50

2210

Stabilimenti tessili italiani - Reparti complementari di filatura nord

Estremi cronologici
1969 - 1970

Contenuto
Reparti complementari nord (incanno, binatura, ritorcitura, stracanno e dipanatura), in scala 1:200, con modifica dell'elenco macchine, datati 30.12.1969 e modificati il 18.11.1970.

Consistenza
1

Segnatura provvisoria - testo
11C/21

Segnatura definitiva
dis. 2210

Scala
- 1:200

2211

Stabilimenti tessili italiani - Tintoria filati

Estremi cronologici
1969

Contenuto
Reparto tintoria filati in scala 1:200, con macchine ed elenco macchine, datata 11.10.1969.

Consistenza
1

Segnatura provvisoria - testo
11D/43

Segnatura definitiva
dis. 2211

Supporto
radex

Scala
- 1:200

2212

Stabilimenti tessili italiani - Cantinato per incassatura

Estremi cronologici
1969

Contenuto
Pianta in scala 1:100 di cantinato per incassatura nell'edificio a nord degli uffici, con disposizione di macchine e materiale, datata 11.2.1969.

Consistenza
1

Segnatura provvisoria - testo
11FF/57

Segnatura definitiva
dis. 2212

Scala
- 1:100

2213

Stabilimenti tessili italiani - Celle di cascame della filatura

Estremi cronologici
1969

Contenuto
Nuova sistemazione delle celle di cascame, in scala 1:50 e datata 14.7.1969.
Il progetto non è stato realizzato.

Consistenza
1

Segnatura provvisoria - testo
11AA/58

Segnatura definitiva
dis. 2213

Supporto
carta da lucido

Scala
- 1:50

2214

Stabilimenti tessili italiani - Impianti dei reparti della filatura

Estremi cronologici
1969

Contenuto
Reparti apertura mischia, batteria e pressatura dei cascami con impianto ad aria compressa a bassa pressione ed impianto umidificazione, datato 24.11.1969.

Consistenza
1

Segnatura provvisoria - testo
11AA/69

Segnatura definitiva
dis. 2214

2215

Stabilimenti tessili italiani - Tintoria filati

Estremi cronologici
1969

Contenuto
Reparto tintoria filati in scala 1:200, con macchine ed elenco macchine, datata 11.10.1969.

Consistenza
1 (copia)

Segnatura provvisoria - testo
11D/43

Segnatura definitiva
dis. 2215

Scala
- 1:200

2216

Stabilimenti tessili italiani - Fabbricato ex ritorcitura

Estremi cronologici
1969

Contenuto
Pianta in scala 1:100 del piano terreno del fabbricato ex ritorcitura nell'edificio a nord degli uffici.

Consistenza
1

Segnatura provvisoria - testo
11FF/58

Segnatura definitiva
dis. 2216

Supporto
carta da lucido

Scala
- 1:100

2217

Stabilimenti tessili italiani - Impianti dei reparti della filatura

Estremi cronologici
1969

Contenuto
Reparti carde e stiratoi, banchi, riunitrici, pettinatrici con impianto ad aria compressa a bassa pressione ed impianto di umidificazione, datato 21.4.1970.

Consistenza
1

Segnatura provvisoria - testo
11AA/70

Segnatura definitiva
dis. 2217

2218

Stabilimenti tessili italiani - Magazzino lubrificanti

Estremi cronologici
1969

Contenuto
Magazzino per oli e grassi lubrificanti in scala 1:50, datato 3.5.1969.

Consistenza
4 disegni

Segnatura provvisoria - testo
11FF/23a-d

Segnatura definitiva
dis. 2218

Supporto
carta da lucido

Scala
- 1:50

2219

Stabilimenti tessili italiani - Tintoria filati

Estremi cronologici
1969

Contenuto
Reparto tintoria filati con macchinario ed elenco macchine, datato 18.10.1969.

Consistenza
1

Segnatura provvisoria - testo
11D/44

Segnatura definitiva
dis. 2219

Supporto
carta da lucido

2220

Stabilimenti tessili italiani - Fabbricato ex ritorcitura

Estremi cronologici
[1969]

Contenuto
Pianta in scala 1:100 del 1° piano del fabbricato ex ritorcitura nell'edificio a nord degli uffici.

Consistenza
1

Segnatura provvisoria - testo
11FF/59

Segnatura definitiva
dis. 2220

Supporto
carta da lucido

Scala
- 1:100

2221

Stabilimenti tessili italiani - Impianti dei reparti della filatura

Estremi cronologici
1969

Contenuto
Reparti apertura mischia, batteria e pressatura dei cascami con impianto di aspirazione del cascame, datato 28.12.1969.

Consistenza
1

Segnatura provvisoria - testo
11AA/71

Segnatura definitiva
dis. 2221

2222

Telai Picañol per reparto tessitura

Estremi cronologici
1969

Contenuto
Sabre per navette senza punte del reparto tessitura, datate 23.6.1969.

Consistenza
1

Segnatura provvisoria - testo
11EE/25

Segnatura definitiva
dis. 2222

Supporto
radex

2223

Stabilimenti tessili italiani - Tintoria filati

Estremi cronologici

1969

Contenuto
Reparto tintoria filati con macchinario ed elenco macchine, datato 18.10.1969.

Consistenza
1

Segnatura provvisoria - testo
11D/44

Segnatura definitiva
dis. 2223

Supporto
radex

2224

Stabilimenti tessili italiani - Impianti dei reparti della filatura

Estremi cronologici
1969

Contenuto
Reparti carde e stiratoi, banchi, riunitrici, pettinatrici con impianto di aspirazione del cascame, datato 9.12.1969.

Consistenza
1

Segnatura provvisoria - testo
11AA/72

Segnatura definitiva
dis. 2224

2225

Stabilimenti tessili italiani - Tintoria filati

Estremi cronologici
[1969]

Contenuto
Reparto tintoria filati con macchinario.

Consistenza
1

Segnatura provvisoria - testo
11D/45

Segnatura definitiva
dis. 2225

Supporto
radex

2226

Stabilimenti tessili italiani - Rampa di carico dei reparti complementari di filatura

Estremi cronologici
1969

Contenuto
Rampa di carico per spedizione dei tessuti con modifica effettuata nel dicembre 1968, in scala 1:100 e datata 13.1.1969.

Consistenza
1

Segnatura provvisoria - testo
11C/16

Segnatura definitiva
dis. 2226

Supporto
carta da lucido

Scala
- 1:100

2227

Stabilimenti tessili italiani - Impianti del reparto tintoria filati

Estremi cronologici
1969

Contenuto
Reparto tintoria filati in scala 1:200 con impianto del vapore, datato 24.10.1969.

Consistenza
1

Segnatura provvisoria - testo
11D/46

Segnatura definitiva
dis. 2227

Scala
- 1:200

2228

Stabilimenti tessili italiani - Reparti della filatura

Estremi cronologici
1969

Contenuto
Planimetria in scala 1:200 dei reparti apertura mischia, batteria e pressatura dei cascami, con elenco delle macchine, datata 31.10.1969

Consistenza
1

Segnatura provvisoria - testo
11AA/63

Segnatura definitiva
dis. 2228

Supporto
carta da lucido

Scala
- 1:200

2229

Stabilimenti tessili italiani - Impianti dei reparti della filatura

Estremi cronologici
1969

Contenuto
Reparti carde e stiratoi, banchi, riunitrici, pettinatrici con distribuzione dell'impianto della forza motrice da 260 V, datato 5.12.1969.

Consistenza
1

Segnatura provvisoria - testo
11AA/74

Segnatura definitiva
dis. 2229

2230

Stabilimenti tessili italiani - Spogliatoio e refettorio femminile dei reparti complementari di filatura

Estremi cronologici
1969

Contenuto
Spogliatoio e refettorio per donne nei reparti complementari di filatura, in scala 1:100 e datati 21.11.1969.

Consistenza
1

Segnatura provvisoria - testo
11C/17

Segnatura definitiva
dis. 2230

Supporto
carta da lucido

Scala
- 1:100

2231

Stabilimenti tessili italiani - Impianti del reparto tintoria filati

Estremi cronologici
[1969]

Contenuto
Reparto tintoria filati in scala 1:200 con impianto per acqua depurata.

Consistenza
1

Segnatura provvisoria - testo
11D/47

Segnatura definitiva
dis. 2231

Scala
- 1:200

2232

Stabilimenti tessili italiani - Aspa STI dei reparti complementari di filatura

Estremi cronologici
1969

Contenuto
Sezione di aspa Stabilimenti tessili italiani, datata 22.3.1969.

Consistenza
1

Segnatura provvisoria - testo
11CC/12

Segnatura definitiva
dis. 2232

Supporto
carta da lucido

2233

MR&V Milano: Stabilimento di Crespi d'Adda - Planimetrie e dislocazione del macchinario nei vari reparti

Estremi cronologici
1972

Contenuto
Planimetrie (agosto 1972).

Segnatura provvisoria - testo
04B - cartelletta 32

Segnatura definitiva
dis. 2233

2234

Stabilimenti tessili italiani - Reparti della filatura

Estremi cronologici
1969

Contenuto
Planimetria in scala 1:200, con elenco delle macchine, dei reparti carde e stiratoi, banchi, riunitrici, pettinatrici, datata 7.11.1969.

Consistenza
1

Segnatura provvisoria - testo
11AA/64

Segnatura definitiva
dis. 2234

Supporto
carta da lucido

Scala
- 1:200

2235

Stabilimenti tessili italiani - Impianti dei reparti della filatura

Estremi cronologici
1969

Contenuto
Reparti filatoi, riorditura tubetti e deposito con distribuzione dell'impianto della forza motrice da 260 V, datato 13.12.1969.

Consistenza
1

Segnatura provvisoria - testo
11AA/75

Segnatura definitiva
dis. 2235

2236

Stabilimenti tessili italiani - Gabinetti dei reparti complementari di filatura

Estremi cronologici
[1969]

Contenuto
Nuovo gruppo di gabinetti in scala 1:50.

Consistenza
1

Segnatura provvisoria - testo
11C/18

Segnatura definitiva
dis. 2236

Supporto
carta da lucido

Scala
- 1:50

2237

Stabilimenti tessili italiani - Tintoria filati

Estremi cronologici
1969

Contenuto
Pianta generale in scala 1:200 del reparto tintoria filati, datata 3.1.1969.

Consistenza
1

Segnatura provvisoria - testo
11D/41

Segnatura definitiva
dis. 2237

Supporto
carta da lucido

Scala
- 1:200

2238

STI Milano UT: Planimetrie degli stabilimenti di Crespi d'Adda

Estremi cronologici
1969 - 1971

Contenuto
Planimetrie di: reparto filatura con la dislocazione del macchinario, reparti complementari di filatura con la dislocazione del macchinario, reparto tintoria con la dislocazione del macchinario, reparto tessitura con la dislocazione del macchinario, reparti maglieria-confezioni e uffici generali, magazzini e officine, centrali, generale con la suddivisione dei reparti.

Segnatura provvisoria - testo
04B - faldone 23

Segnatura definitiva
dis. 2238

2239

STI Milano: Planimetrie degli stabilimenti di Crespi d'Adda - Impianti

Estremi cronologici
1969 - 1971

Contenuto
Planimetrie di schema impianti dei reparti filatura, complementari filatura, tintoria, tessitura, centrali, generali.

Segnatura provvisoria - testo
04B - faldone 24

Segnatura definitiva
dis. 2239

2240

MR&V Milano UT: Planimetria degli stabilimenti di Crespi d'Adda - Macchinari

Estremi cronologici
1969 - 1971

Contenuto
Planimetrie di: reparto filatura con la dislocazione del macchinario, reparti complementari di filatura con la dislocazione del macchinario, reparto tessitura con la dislocazione del macchinario, reparto tintoria filati con la dislocazione del macchinario, reparto maglieria-confezioni e uffici generali, magazzini e officine con la dislocazione del macchinario, centrali con la dislocazione del macchinario, generale della frazione e dello stabilimento, schema elettrico unifilare generale e schema generale impianto di terra.

Segnatura provvisoria - testo
04B - faldone 31

Segnatura definitiva
dis. 2240

2241

MR&V Milano: Stabilimento di Crespi d'Adda - Planimetrie reparti e impianti

Estremi cronologici
1969 - 1970

Contenuto
Planimetrie degli impianti installati nei reparti filatura e complementari.

Segnatura provvisoria - testo
04B - cartelletta 33

Segnatura definitiva
dis. 2241

2242

MR&V Milano: Stabilimento di Crespi d'Adda - Planimetrie reparti e impianti

Estremi cronologici
1969 - 1971

Contenuto
Planimetrie degli impianti installati nei reparti tessitura, tintoria filati, centrale termica, centrale idroelettrica e stabilimento completo.

Segnatura provvisoria - testo
04B - cartelletta 34

Segnatura definitiva
dis. 2242

2243

Stabilimenti tessili italiani - Centrali termoelettrica diesel ed idroelettrica

Estremi cronologici
1970

Contenuto
Centrale termoelettrica diesel e centrale idroelettrica in scala 1:200 con piano di distribuzione dell'energia elettrica per illuminazione, datate 28.7.1970.

Consistenza
1 (copia)

Segnatura provvisoria - testo
11HH/29

Segnatura definitiva
dis. 2243

Scala
- 1:200

2244

Stabilimenti tessili italiani- Impianti dei reparti complementari di filatura sud

Estremi cronologici
1970

Contenuto
Impianto di distribuzione della forza motrice da 260 V in scala 1:200, datato 30.5.1970.

Consistenza
1

Segnatura provvisoria - testo
11C/28

Segnatura definitiva
dis. 2244

Scala
- 1:200

2245

Stabilimenti tessili italiani - Reparti della tessitura

Estremi cronologici
1970 - 1971

Contenuto
Reparti della tessitura /bobinatura, orditura, imbozzimatura, incorsatura, telai, revisione greggi) in scala 1:200, datati 9.3.1970 e modificati il 4.3.1971.

Consistenza
1

Segnatura provvisoria - testo
11E/39

Segnatura definitiva
dis. 2245

Supporto
carta da lucido

Scala
- 1:200

2246

Stabilimenti tessili italiani - Officine, magazzini e vari

Estremi cronologici
1970

Contenuto
Officine elettricisti, falegnami meccanica, magazzino scorte generali, autorimessa, deposito trasporti interni, locale verniciatori, deposito materiali antincendio, magazzino lubrificanti, portineria operai e merci, in scala 1:200 e datate 24.2.1970.

Consistenza
2 (copie)

Segnatura provvisoria - testo
11FF/64

Segnatura definitiva
dis. 2246

Scala
- 1:200

2247

Centrale termica con relativo impianto

Estremi cronologici
1970

Contenuto
Planimetria in scala 1:200 di centrale termica con impianto a vapore, datata 6.7.1970.

Consistenza
1

Segnatura provvisoria - testo
11GG/48

Segnatura definitiva
dis. 2247

Scala
- 1:200

2248

Stabilimenti tessili italiani - Impianti del reparto tessitura

Estremi cronologici
1970

Contenuto
Distribuzione dell'energia elettrica per illuminazione e rete principale di messa a terra nel reparto tessitura, datata 22.6.1970.

Consistenza
1

Segnatura provvisoria - testo
11E/49

Segnatura definitiva
dis. 2248

2249

Stabilimenti tessili italiani - Reparti complementari di filatura - Condizionatura dei filati

Estremi cronologici
1970

Contenuto
Locale di condizionatura dei filati, in scala 1:50 e datato 12.11.1970.

Consistenza
1

Segnatura provvisoria - testo
11C/19

Segnatura definitiva
dis. 2249

Supporto
carta da lucido

Scala
- 1:50

2250

Stabilimenti tessili italiani - Impianti dei reparti complementari di filatura nord

Estremi cronologici
1970

Contenuto
Impianto di aria compressa a bassa ed alta pressione ed impianto di umidificazione in scala 1:200, datato 22.5.1970.

Consistenza
1

Segnatura provvisoria - testo
11C/29

Segnatura definitiva
dis. 2250

Scala
- 1:200

2251

Stabilimenti tessili italiani - Reparti della tessitura

Estremi cronologici
1970 - 1971

Contenuto
Reparti della tessitura (bobinatura, orditura, imbozzimatura, incorsatura, revisione greggi) in scala 1:200, datati 9.3.1970 e modificati il 4.3.1971.

Consistenza
1

Segnatura provvisoria - testo
11E/38

Segnatura definitiva
dis. 2251

Supporto
radex

Scala
- 1:200

2252

Stabilimenti tessili italiani - Stabilimento con antincendio

Estremi cronologici
1970

Contenuto
Planimetria generale dello stabilimento in scala 1:500, con pianta degli idranti e delle cassette con tubi antincendio.

Consistenza
1

Segnatura provvisoria - testo
12A/25

Segnatura definitiva
dis. 2252

Scala
- 1:500

2253

Stabilimenti tessili italiani - Impianti dei reparti della filatura

Estremi cronologici
1970

Contenuto
Reparti apertura mischia, batteria e pressatura dei cascami con impianto ad aria compressa ad alta pressione in scala 1:200, datato 4.5.1970

Consistenza
1

Segnatura provvisoria - testo
11AA/66

Segnatura definitiva
dis. 2253

2254

Stabilimenti tessili italiani - Reparti complementari di filatura - Condizionatura dei filati

Estremi cronologici
1970

Contenuto
Locale di condizionatura dei filati, in scala 1:50 e datato 12.11.1970.

Consistenza
1 (copia)

Segnatura provvisoria - testo
11C/19

Segnatura definitiva
dis. 2254

Scala
- 1:50

2255

Stabilimenti tessili italiani - Impianti dei reparti complementari di filatura sud

Estremi cronologici
1970

Contenuto
Impianto di aria compressa a bassa ed alta pressione ed impianto di umidificazione in scala 1:200, datato 25.5.1970.

Consistenza
1

Segnatura provvisoria - testo
11C/30

Segnatura definitiva
dis. 2255

Scala
- 1:200

2256

Stabilimenti tessili italiani - Stabilimento

Estremi cronologici
1970

Contenuto
Planimetria generale dello stabilimento in scala 1:500, con indice per individuare le planimetrie parziali, datata 20.7.1970.

Consistenza
1

Segnatura provvisoria - testo
12A/26

Segnatura definitiva
dis. 2256

Scala
- 1:500

2257

Stabilimenti tessili italiani - Impianti dei reparti complementari di filatura nord

Estremi cronologici

1970

Contenuto
Impianto del vapore in scala 1:200, datato 26.5.1970.

Consistenza
1

Segnatura provvisoria - testo
11C/31

Segnatura definitiva
dis. 2257

Scala
- 1:200

2258

Stabilimenti tessili italiani - Sotterraneo del reparto tessitura

Estremi cronologici
1970

Contenuto
Sotterraneo del reparto tessitura in scala 1:200, datato 30.6.1970.

Consistenza
1

Segnatura provvisoria - testo
11E/41

Segnatura definitiva
dis. 2258

Supporto
carta da lucido

Scala
- 1:200

2259

Stabilimenti tessili italiani e Addafilo - Cabine, magazzini e vari della centrale diesel

Estremi cronologici
1970 - 1975

Contenuto
Planimetria in scala 1:200 di cabina di trasformazione di centrale termoelettrica diesel, cabina di ricezione secondaria e di smistamento, magazzino della centrale idroelettrica, cabina di ricezione ENEL e di trasformazione della centrale idroelettrica, locale con pompe per acqua industriale.

Consistenza
1

Segnatura provvisoria - testo
11H/45

Segnatura definitiva
dis. 2259

Supporto
carta da lucido

Scala
- 1:200

2260

Stabilimenti tessili italiani - Impianto della centrale termica

Estremi cronologici
1970

Contenuto
Impianto ad acqua depurata e surriscaldata della centrale termica, datato 8.7.1970.

Consistenza
1

Segnatura provvisoria - testo
11GG/50

Segnatura definitiva
dis. 2260

2261

Manifatture Rossari & Varzi - Schema elettrico

Estremi cronologici
1970

Contenuto
Schema elettrico unifilare generale, datato 13.12.1970.

Consistenza
1 (copia)

Segnatura provvisoria - testo
11HH/33

Segnatura definitiva
dis. 2261

2262

Stabilimenti tessili italiani - Tubetti del reparto filatura

Estremi cronologici
1970

Contenuto
Tubetti per spole dei rings e ritorcitoi, datate 27.5.1970.

Consistenza
1

Segnatura provvisoria - testo
11B/62

Segnatura definitiva
dis. 2262

Supporto
carta da lucido

2263

Stabilimenti tessili italiani - Impianti dei reparti complementari di filatura sud

Estremi cronologici
1970

Contenuto
Distribuzione del metano a bassa pressione in scala 1:200, datato 29.5.1970.

Consistenza
1

Segnatura provvisoria - testo
11C/32

Segnatura definitiva
dis. 2263

Scala
- 1:200

2264

Stabilimenti tessili italiani - Magazzino del reparto tintoria filati

Estremi cronologici
1970

Contenuto
Sistemazione della nuova entrata del magazzino del reparto tintoria filati, datata 20.11.1970.

Consistenza
1

Segnatura provvisoria - testo
11D/52

Segnatura definitiva
dis. 2264

2265

Stabilimenti tessili italiani e Addafilo - Cabine, magazzini e vari della centrale diesel

Estremi cronologici
1970 - 1975

Contenuto
Planimetria in scala 1:200 di cabina di trasformazione di centrale termoelettrica diesel, cabina di ricezione secondaria e di smistamento, magazzino della centrale idroelettrica, cabina di ricezione ENEL e di trasformazione della centrale idroelettrica, locale con pompe per acqua industriale.

Consistenza
1 (copia)

Segnatura provvisoria - testo
11H/45

Segnatura definitiva
dis. 2265

Scala
- 1:200

2266

Stabilimenti tessili italiani - Reparto maglieria e confezioni ed uffici generali

Estremi cronologici
1970

Contenuto
Planimetria in scala 1:100 di reparto maglieria e confezioni ed uffici generali di stabilimento, datata 26.3.1970.

Consistenza
1

Segnatura provvisoria - testo
11FF/67

Segnatura definitiva
dis. 2266

Supporto
carta da lucido

Scala
- 1:100

2267

Stabilimenti tessili italiani - Impianto della centrale termica

Estremi cronologici
1970

Contenuto
Impianto ad acqua industriale della centrale termica, datato 7.7.1970.

Consistenza
1

Segnatura provvisoria - testo

11GG/51

Segnatura definitiva
dis. 2267

2268

Stabilimenti tessili italiani - Reparti complementari di filatura sud

Estremi cronologici
1970

Contenuto
Reparti complementari sud (gasatura, aspatura, revisione e impacco, confezione e spedizione filati, revisione tessuti finiti, magazzino confezione, magazzino tessuti finiti, imballo e spedizione tessuti, magazzino tessuti greggi, magazzino matasse) in scala 1:200, con macchine, datati 2.1.1970 e modificati il 18.11.1970.

Consistenza
1

Segnatura provvisoria - testo
11C/22

Segnatura definitiva
dis. 2268

Supporto
carta da lucido

Scala
- 1:200

2269

Fognatura di centrale termica

Estremi cronologici
1970

Contenuto
Fognatura della centrale termica, datata 8.10.1970.

Consistenza
1

Segnatura provvisoria - testo
11GG/59

Segnatura definitiva
dis. 2269

Supporto
carta da lucido

2270

Stabilimenti tessili italiani - Impianti dei reparti complementari di filatura nord

Estremi cronologici
1970

Contenuto
Distribuzione dell'energia elettrica per illuminazione e rete principale di messa a terra in scala 1:200, datato 3.6.1970.

Consistenza
1

Segnatura provvisoria - testo
11C/33

Segnatura definitiva
dis. 2270

Scala
- 1:200

2271

Stabilimenti tessili italiani - Celle di cascame della filatura

Estremi cronologici
1970

Contenuto
Locali per la raccolta e la pressatura dei cascami, in scala 1:100 e datati 12.6.1970.
Il progetto non è stato realizzato.

Consistenza
1

Segnatura provvisoria - testo
11AA/59

Segnatura definitiva
dis. 2271

Supporto
carta da lucido

Scala
- 1:100

2272

Stabilimenti tessili italiani - Reparto maglieria e confezioni ed uffici generali

Estremi cronologici
1970

Contenuto
Planimetria in scala 1:100 di reparto maglieria e confezioni ed uffici generali di stabilimento, con macchine, datata 26.3.1970.

Consistenza

1

Segnatura provvisoria - testo
11FF/68

Segnatura definitiva
dis. 2272

2273

Stabilimenti tessili italiani - Impianti della centrale termica

Estremi cronologici
1970

Contenuto
Impianto ad olio combustibile ed impianto a metano della centrale termica, datati 9.7.1970.

Consistenza
1

Segnatura provvisoria - testo
11GG/52

Segnatura definitiva
dis. 2273

2274

Stabilimenti tessili italiani - Impianti dei reparti complementari di filatura nord

Estremi cronologici
1970

Contenuto
Impianto di condizionamento in scala 1:200, datato 19.5.1970.

Consistenza
1

Segnatura provvisoria - testo
11C/23

Segnatura definitiva
dis. 2274

Scala
- 1:200

2275

Stabilimenti tessili italiani - Impianti dei reparti complementari di filatura sud

Estremi cronologici
1970

Contenuto

Distribuzione dell'energia elettrica per illuminazione e rete principale di messa a terra in scala 1:200, datato 4.6.1970.

Consistenza
1

Segnatura provvisoria - testo
11C/34

Segnatura definitiva
dis. 2275

Scala
- 1:200

2276

Stabilimenti tessili italiani - Impianti del reparto tessitura

Estremi cronologici
1970

Contenuto
Reparto tessitura in scala 1:200 con impianti ad aria compressa e di umidificazione, datato 18.6.1970.

Consistenza
1

Segnatura provvisoria - testo
11E/44

Segnatura definitiva
dis. 2276

Scala
- 1:200

2277

Impianto della centrale termica

Estremi cronologici
1970

Contenuto
Distribuzione dell'impianto della forza motrice da 260 V, datata 11.7.1970.

Consistenza
1

Segnatura provvisoria - testo
11GG/53

Segnatura definitiva
dis. 2277

2278

Stabilimenti tessili italiani - Uffici centrali

Estremi cronologici
1970

Contenuto
Piante in scala 1:100 degli uffici centrali, nel seminterrato ed al 1° piano.

Consistenza
2

Segnatura provvisoria - testo
11FF/24a-b

Segnatura definitiva
dis. 2278

Supporto
carta da lucido

Scala
- 1:100

2279

Stabilimenti tessili italiani - Impianti dei reparti complementari di filatura sud

Estremi cronologici
1970

Contenuto
Impianto di condizionamento in scala 1:200, datato 20.5.1970.

Consistenza
1

Segnatura provvisoria - testo
11C/24

Segnatura definitiva
dis. 2279

Scala
- 1:200

2280

Manifatture Rossari & Varzi - Reparto maglieria e confezione

Estremi cronologici
1970

Contenuto
Reparto maglieria e confezione, con macchine, in scala 1:200 e datato 12.2.1970.

Consistenza
1

Segnatura provvisoria - testo
11FF/60

Segnatura definitiva
dis. 2280

Supporto
carta da lucido

Scala
- 1:200

2281

Stabilimenti tessili italiani - Impianti del reparto tessitura

Estremi cronologici
1970

Contenuto
Impianto per acqua potabile del reparto tessitura in scala 1:200, datato 26.6.1970.

Consistenza
1

Segnatura provvisoria - testo
11E/45

Segnatura definitiva
dis. 2281

Scala
- 1:200

2282

Impianto della centrale termica

Estremi cronologici
1970

Contenuto
Distribuzione dell'impianto della forza motrice da 260 V, datata 11.7.1970.

Consistenza
1

Segnatura provvisoria - testo
11GG/53

Segnatura definitiva
dis. 2282

Supporto
radex

2283

Stabilimenti tessili italiani - Centrali termoelettrica diesel ed idroelettrica

Estremi cronologici
1970

Contenuto
Centrale termoelettrica diesel e centrale idroelettrica in scala 1:200, con piano di distribuzione della forza motrice da 260 V, datate 27.7.1970.

Consistenza
1

Segnatura provvisoria - testo
11HH/28

Segnatura definitiva
dis. 2283

Scala
- 1:200

2284

Stabilimenti tessili italiani - Impianti dei reparti complementari di filatura nord

Estremi cronologici
1970

Contenuto
Impianto per acqua potabile in scala 1:200, datato 18.5.1970.

Consistenza
1

Segnatura provvisoria - testo
11C/25

Segnatura definitiva
dis. 2284

Scala
- 1:200

2285

Stabilimenti tessili italiani - Centrale termica

Estremi cronologici
1970

Contenuto
Planimetria in scala 1:200 della centrale termica, con macchinario, datata 16.2.1970.

Consistenza
1

Segnatura provvisoria - testo
11GG/46

Segnatura definitiva
dis. 2285

Supporto
radex

Scala
- 1:200

2286

Stabilimenti tessili italiani - Impianti del reparto tessitura

Estremi cronologici
1970

Contenuto
Impianti a vapore ed acqua surriscaldata in sotterraneo del reparto tessitura, datati 20.6.1970.

Consistenza
1

Segnatura provvisoria - testo
11E/46

Segnatura definitiva
dis. 2286

2287

Stabilimenti tessili italiani - Impianti dei reparti della filatura

Estremi cronologici
1970

Contenuto
Reparti apertura mischia, batteria e pressatura dei cascami con distribuzione dell'impianto della forza motrice da 260 V, datato 15.4.1970.

Consistenza
1

Segnatura provvisoria - testo
11AA/73

Segnatura definitiva
dis. 2287

2288

Stabilimenti tessili italiani - Reparti, depositi e vari della filatura

Estremi cronologici
1970

Contenuto

Reparto per lavorazione dei cascami, magazzino per cascami, deposito di materiali edili, vasche coperte, deposito per liquidi infiammabili, cabina di ricezione secondaria e smistamento, datati 30.4.1970 ed in scala 1:200.

Consistenza
1

Segnatura provvisoria - testo
11FF/70

Segnatura definitiva
dis. 2288

Supporto
radex

Scala
- 1:200

2289

Illuminazione della centrale termica

Estremi cronologici
1970

Contenuto
Distribuzione dell'energia elettrica per illuminazione della centrale termica, datata 10.7.1070.

Consistenza
1

Segnatura provvisoria - testo
11GG/54

Segnatura definitiva
dis. 2289

2290

Stabilimenti tessili italiani - Centrali termoelettrica diesel ed idroelettrica

Estremi cronologici
1970

Contenuto
Centrale termoelettrica diesel e centrale idroelettrica in scala 1:200, con piano di distribuzione della forza motrice da 260 V, datate 27.7.1970.

Consistenza
1 (copia)

Segnatura provvisoria - testo
11HH/28

Segnatura definitiva
dis. 2290

Scala

- 1:200

2291

Stabilimenti tessili italiani - Impianti dei reparti complementari di filatura sud

Estremi cronologici
1970

Contenuto
Impianto per acqua potabile in scala 1:200, datato 19.5.1970.

Consistenza
1

Segnatura provvisoria - testo
11C/26

Segnatura definitiva
dis. 2291

Scala
- 1:200

2292

Stabilimenti tessili italiani - Reparti della tessitura

Estremi cronologici
1970

Contenuto
Reparti della tessitura (bobinatura, orditura, imbozzimatura, incorsatura, telai, revisione greggi) in scala 1:200, datati 9.3.1970.

Consistenza
1 (copia)

Segnatura provvisoria - testo
11E/37

Segnatura definitiva
dis. 2292

Scala
- 1:200

2293

Stabilimenti tessili italiani - Impianti del reparto tessitura

Estremi cronologici
1970

Contenuto
Impianto di condizionamento del reparto tessitura , datato 1.6.1970.

Consistenza
1

Segnatura provvisoria - testo
11E/47

Segnatura definitiva
dis. 2293

2294

Stabilimenti tessili italiani - Carrello portarocche

Estremi cronologici
1970

Contenuto
Carrello portarocche per condizionamento filati, datato 14.11.1970.

Consistenza
1

Segnatura provvisoria - testo
11FFF/20

Segnatura definitiva
dis. 2294

Supporto
carta da lucido

2295

Stabilimenti tessili italiani - Reparti, depositi e vari della filatura

Estremi cronologici
1970

Contenuto
Reparto per lavorazione dei cascami, magazzino per cascami, deposito di materiali edili, vasche coperte, deposito per liquidi infiammabili, cabina di ricezione secondaria e smistamento, datati 30.4.1970 ed in scala 1:200.

Consistenza
1 (copia)

Segnatura provvisoria - testo
11FF/70

Segnatura definitiva
dis. 2295

Scala
- 1:200

2296

Stabilimenti tessili italiani - Centrale termica

Estremi cronologici
[1970]

Contenuto
Planimetria in scala 1:200 della centrale termica.

Consistenza
1

Segnatura provvisoria - testo
11GG/55

Segnatura definitiva
dis. 2296

Supporto
radex

Scala
- 1:200

2297

Stabilimenti tessili italiani - Centrali termoelettrica diesel ed idroelettrica

Estremi cronologici
1970

Contenuto
Centrale termoelettrica diesel e centrale idroelettrica in scala 1:200 con piano di distribuzione dell'energia elettrica per illuminazione, datate 28.7.1970.

Consistenza
1

Segnatura provvisoria - testo
11HH/29

Segnatura definitiva
dis. 2297

Scala
- 1:200

2298

Stabilimenti tessili italiani - Impianti dei reparti complementari di filatura nord

Estremi cronologici
1970

Contenuto
Impianto di distribuzione della forza motrice da 260 V in scala 1:200, datato 27.5.1970.

Consistenza
1

Segnatura provvisoria - testo
11C/27

Segnatura definitiva
dis. 2298

Scala
- 1:200

2299

Stabilimenti tessili italiani - Reparti della tessitura

Estremi cronologici
1970

Contenuto
Reparti della tessitura (bobinatura, orditura, imbozzimatura, incorsatura, telai, revisione greggi) in scala 1:200, datati 9.3.1970.

Consistenza
1 (copia)

Segnatura provvisoria - testo
11E/37/01

Segnatura definitiva
dis. 2299

Tecniche
- matita colorata

Scala
- 1:200

2300

Stabilimenti tessili italiani - Reparti della tessitura

Estremi cronologici
1970

Contenuto
Distribuzione dell'impianto della forza motrice in sotterraneo nel reparto tessitura, datato 25.6.1970.

Consistenza
1

Segnatura provvisoria - testo
11E/48

Segnatura definitiva
dis. 2300

2301

Stabilimenti tessili italiani - Carrello portarocche

Estremi cronologici
1970

Contenuto
Carrello portarocche per condizionamento filati, datato 14.11.1970.

Consistenza
1 (copia)

Segnatura provvisoria - testo
11FFF/20

Segnatura definitiva
dis. 2301

2302

Stabilimenti tessili italiani - Deposito scarti e rottami

Estremi cronologici
1970

Contenuto
Cortile sud-ovest con deposito di scarti e rottami, datato 23.7.1970.

Consistenza
1

Segnatura provvisoria - testo
11FF/71

Segnatura definitiva
dis. 2302

Supporto
carta da lucido

2303

Stabilimenti tessili italiani - Carrello portarocche

Estremi cronologici
1971

Contenuto
Carrello portarocche, datato 8.7.1971.

Consistenza
1

Segnatura provvisoria - testo
11FFF/21

Segnatura definitiva
dis. 2303

Supporto
carta da lucido

2304

Manifatture Rossari & Varzi - Impianto di condizionamento dei reparti filatoi

Estremi cronologici
1971

Contenuto
Impianto di condizionamento dell'aria e canali di ripresa, datato 13.7.1971.

Consistenza
1

Segnatura provvisoria - testo
11AA/76

Segnatura definitiva
dis. 2304

Supporto
carta da lucido

2305

Stabilimenti tessili italiani - Motore diesel della centrale elettrogena

Estremi cronologici
1971

Contenuto
Albero a gomiti del motore diesel Worthington SDRGO-7 della centrale elettrogena.

Consistenza
1

Segnatura provvisoria - testo
11H/44

Segnatura definitiva
dis. 2305

Supporto
carta da lucido

2306

Manifatture Rossari & Varzi - Cabina elettrica dei filatoi nord

Estremi cronologici
1971

Contenuto
Cabina elettrica dei filatoi nord, in scala 1:50 e datata 23.12.1971.

Consistenza
1 (copia)

Segnatura provvisoria - testo
11HH/24

Segnatura definitiva
dis. 2306

Scala
- 1:50

2307

Stabilimenti tessili italiani - Carrello portarocche

Estremi cronologici
1971

Contenuto
Carrello portarocche, datato 8.7.1971.

Consistenza
1 (copia)

Segnatura provvisoria - testo
11FFF/21

Segnatura definitiva
dis. 2307

2308

Manifatture Rossari & Varzi - Impianto di condizionamento dei reparti filatoi

Estremi cronologici
1971

Contenuto
Impianto di condizionamento dell'aria e canali di ripresa, datato 13.7.1971.

Consistenza
1 (copia)

Segnatura provvisoria - testo
11AA/76

Segnatura definitiva
dis. 2308

2309

Stabilimenti tessili italiani - Motore diesel della centrale elettrogena

Estremi cronologici
1971

Contenuto
Albero a gomiti del motore diesel Worthington SDRGO-7 della centrale elettrogena.

Consistenza
1 (copia)

Segnatura provvisoria - testo
11H/44

Segnatura definitiva
dis. 2309

2310

Manifatture Rossari & Varzi - Reparto di preparazione della filatura ed impianto di condizionamento

Estremi cronologici
1971

Contenuto
Reparto di preparazione della filatura in scala 1:200, con impianto di condizionamento o raffrescamento, datato 31.8.1971.

Consistenza
1

Segnatura provvisoria - testo
11AA/77

Segnatura definitiva
dis. 2310

Supporto
carta da lucido

Scala
- 1:200

2311

Manifatture Rossari & Varzi - Reparto filatoi ed impianto di condizionamento della filatura

Estremi cronologici
1971

Contenuto
Reparto filatoi in scala 1:200 con impianto di condizionamento dell'aria e canali di mandata, datati 15.9.1971.

Consistenza
1

Segnatura provvisoria - testo
11AA/78

Segnatura definitiva
dis. 2311

Supporto
carta da lucido

Scala
- 1:200

2312

Manifatture Rossari & Varzi - Spogliatoi e refettori di tessitura

Estremi cronologici
1971

Contenuto
Spogliatoi e refettori del reparto tessitura, datati gennaio 1971.

Consistenza
1

Segnatura provvisoria - testo
11E/42

Segnatura definitiva
dis. 2312

Supporto
carta da lucido

2313

Stabilimenti tessili italiani - Carrello portarocche

Estremi cronologici
1971

Contenuto
Carrello portarocche, datato 6.7.1971.

Consistenza
1

Segnatura provvisoria - testo
11FFF/23

Segnatura definitiva
dis. 2313

Supporto
carta da lucido

2314

Manifatture Rossari & Varzi - Reparto filatoi ed impianto di condizionamento della filatura

Estremi cronologici
1971

Contenuto

Reparto filatoi in scala 1:200 con impianto di condizionamento dell'aria e canali di mandata, datati 15.9.1971.

Consistenza
1 (copia)

Segnatura provvisoria - testo
11AA/78

Segnatura definitiva
dis. 2314

Scala
- 1:200

2315

Manifatture Rossari & Varzi - Cabina del reparto preparazione di filatura

Estremi cronologici
1971

Contenuto
Cabina elettrica del reparto preparazione di filatura in scala 1:50.

Consistenza
1

Segnatura provvisoria - testo
11HH/34

Segnatura definitiva
dis. 2315

Supporto
carta da lucido

Scala
- 1:50

2316

Stabilimenti tessili italiani - Reparto tessitura

Estremi cronologici
[1971]

Contenuto
Planimetria in scala 1:200 del reparto tessitura, con macchine.

Consistenza
1

Segnatura provvisoria - testo
11E/43

Segnatura definitiva
dis. 2316

Supporto

carta da lucido

Scala
- 1:200

2317

Manifatture Rossari & Varzi - Carrello del reparto tessitura

Estremi cronologici
1971

Contenuto
Carrello transpallet del reparto tessitura, datato 8.6.1971.

Consistenza
1

Segnatura provvisoria - testo
11EE/24

Segnatura definitiva
dis. 2317

Supporto
carta da lucido

2318

Manifatture Rossari & Varzi - Spogliatoi e refettori della filatura

Estremi cronologici
1971

Contenuto
Spogliatoi e refettori di filatura, datati gennaio 1971.

Consistenza
1

Segnatura provvisoria - testo
11AA/79

Segnatura definitiva
dis. 2318

Supporto
carta da lucido

2319

Manifatture Rossari & Varzi - Cabina elettrica dei filatoi nord

Estremi cronologici
1971

Contenuto

Cabina elettrica dei filatoi nord, in scala 1:50 e datata 23.12.1971.

Consistenza
1

Segnatura provvisoria - testo
11HH/35

Segnatura definitiva
dis. 2319

Supporto
carta da lucido

Scala
- 1:50

2320

Stabilimenti tessili italiani - Celle di cascame della filatura

Estremi cronologici
1971

Contenuto
Celle per la raccolta dei cascami e pressa Murray in scala 1:50.
Il progetto non è stato realizzato.

Consistenza
1

Segnatura provvisoria - testo
11AA/60

Segnatura definitiva
dis. 2320

Supporto
carta da lucido

Scala
- 1:50

2321

Manifatture Rossari & Varzi - Spogliatoi e refettori della filatura

Estremi cronologici
1971

Contenuto
Spogliatoi e refettori di filatura, datati gennaio 1971.

Consistenza
1 (copia)

Segnatura provvisoria - testo
11AA/79

Segnatura definitiva
dis. 2321

2322

Manifatture Rossari & Varzi - Reparti complementari di filatura

Estremi cronologici
1971

Contenuto
Reparti complementari di incanno, binatura, ritorcitura, stracanno e dipanatura, in scala 1:200 e con macchine, datati 1.3.1971.

Consistenza
1

Segnatura provvisoria - testo
11C/35

Segnatura definitiva
dis. 2322

Supporto
carta da lucido

Scala
- 1:200

2323

Manifatture Rossari & Varzi - Pressatura del cascame della filatura

Estremi cronologici
1971

Contenuto
Nuova sistemazione della pressa del cascame, in scala 1:100 e datata 6.10.1971.

Consistenza
1

Segnatura provvisoria - testo
11AA/61

Segnatura definitiva
dis. 2323

Supporto
carta da lucido

Scala
- 1:100

2324

Manifatture Rossari & Varzi - Reparti complementari di filatura

Estremi cronologici
1971

Contenuto
Reparti complementari di gasatura, aspatura, confezione per spedizione filato, magazzini filati, tessuti e matasse, datati 3.3.1971.

Consistenza
1

Segnatura provvisoria - testo
11C/36

Segnatura definitiva
dis. 2324

Supporto
carta da lucido

2325

Manifatture Rossari & Varzi - Pressatura del cascame della filatura

Estremi cronologici
1971

Contenuto
Pressatura del cascame, in scala 1:50 e datata 18.10.1971.
Il progetto non è stato realizzato.

Consistenza
1

Segnatura provvisoria - testo
11AA/62

Segnatura definitiva
dis. 2325

Supporto
carta da lucido

Scala
- 1:50

2326

Manifatture Rossari & Varzi - Deposito di gasolio

Estremi cronologici
1971

Contenuto
Deposito di gasolio con distributore, in scala 1:50.

Consistenza
1

Segnatura provvisoria - testo
11FF/51

Segnatura definitiva
dis. 2326

Supporto
carta da lucido

Scala
- 1:50

2327

Manifatture Rossari & Varzi - Spogliatoi e refettori dei reparti complementari di filatura

Estremi cronologici
1971

Contenuto
Spogliatoi e refettori dei reparti complementari di filatura, in scala 1:100 e datati gennaio 1971.

Consistenza
1 (copia)

Segnatura provvisoria - testo
11C/37

Segnatura definitiva
dis. 2327

Scala
- 1:100

2328

Manifatture Rossari & Varzi - Portarocche in tintoria filati

Estremi cronologici
1971

Contenuto
Carrello portarocche, datato 6.7.1971.

Consistenza
1 (copia)

Segnatura provvisoria - testo
11DD/35

Segnatura definitiva
dis. 2328

2329

Manifatture Rossari & Varzi - Trasportatore monorotaia

Estremi cronologici
1971

Contenuto
Tracciato dei binari di trasportatore monorotaia da filatura a condizionatura e reparti complementari.

Consistenza
1

Segnatura provvisoria - testo
11FF/63

Segnatura definitiva
dis. 2329

Supporto
carta da lucido

2330

Manifatture Rossari & Varzi - Cabina elettrica per reparti complementari di filatura

Estremi cronologici
1971

Contenuto
Planimetria e sezione in scala 1:50 di cabina elettrica di trasformazione per reparti complementari,

Consistenza
1

Segnatura provvisoria - testo
11C/38

Segnatura definitiva
dis. 2330

Supporto
carta da lucido

Scala
- 1:50

2331

Stabilimenti Tessili Italiani - Stabilimento

Estremi cronologici
1972

Contenuto
Planimetria generale dello stabilimento del NCEU, in scala 1:500 e datata settembre 1972.

Consistenza
1 (copia)

Segnatura provvisoria - testo
12A/31

Segnatura definitiva
dis. 2331

Scala
- 1:500

2332

Manifatture Rossari & Varzi - Battitoi del reparto filatura

Estremi cronologici
1972

Contenuto
Ingranaggio del movimento delle calandre del battitoio Saco-Lowell, datato 23.5.1972.

Consistenza
1

Segnatura provvisoria - testo
11B/58

Segnatura definitiva
dis. 2332

Supporto
carta da lucido

2333

Telai Picañol per reparto tessitura

Estremi cronologici
1973

Contenuto
Navette per telaio Picañol del reparto tessitura, datate 9.1.1973.

Consistenza
1

Segnatura provvisoria - testo
11EE/26

Segnatura definitiva
dis. 2333

Supporto
radex

2334

Telai Picañol per reparto tessitura

Estremi cronologici
1973

Contenuto
Avvolgitore per telaio Picañol del reparto tessitura, datato 9.5.1973.

Consistenza
1

Segnatura provvisoria - testo
11EE/27

Segnatura definitiva
dis. 2334

Supporto
carta da lucido

2335

Imbozzimatrici per reparto tessitura

Estremi cronologici
1973

Contenuto
Fondazioni per imbozzimatrici Sucker del reparto tessitura, datate 20.7.1973.

Consistenza
1

Segnatura provvisoria - testo
11EE/29

Segnatura definitiva
dis. 2335

Supporto
radex

2336

Inditex - Reparto filatura

Estremi cronologici
1974

Contenuto
Planimetria in scala 1:200 del reparto filatura con elenco e dislocazione del macchinario, datata 15.7.1974.

Consistenza
1 (copia)

Segnatura provvisoria - testo
11C/39

Segnatura definitiva
dis. 2336

Scala
- 1:200

2337

Inditex - Telaio Picañol per reparto tessitura

Estremi cronologici
1974

Contenuto
Ingombro e posizione dei piedi col telaio Picañol con avvolgitore di tessuto .

Consistenza
1

Segnatura provvisoria - testo
11EE/30

Segnatura definitiva
dis. 2337

Supporto
carta da lucido

2338

Inditex - Reparto tessitura

Estremi cronologici
1974

Contenuto
Planimetria in scala 1:200 del reparto tessitura, con telai, datata 21.3.1974.

Consistenza
1

Segnatura provvisoria - testo
11E/50

Segnatura definitiva
dis. 2338

Supporto
radex

Scala
- 1:200

2339

Inditex - Telaio Picañol per reparto tessitura

Estremi cronologici
1974

Contenuto
Ingombro e posizione dei piedi col telaio Picañol con avvolgitore di tessuto .

Consistenza
2 (copie)

Segnatura provvisoria - testo
11EE/30

Segnatura definitiva
dis. 2339

2340

Inditex - Reparto tessitura

Estremi cronologici
1974

Contenuto
Planimetria in scala 1:200 del reparto tessitura, con telai, datata 21.3.1974.

Consistenza
1 (copia)

Segnatura provvisoria - testo
11E/50

Segnatura definitiva
dis. 2340

Scala
- 1:200

2341

Inditex - Reparto tessitura

Estremi cronologici
1974 - 1981

Contenuto
Disposizione dei telai riportata sulla planimetria del sotterraneo del reparto tessitura in scala 1:200, datata 27.3.1974 ed aggiornata con cancellazione dei telai il 23.9.1981.

Consistenza
1

Segnatura provvisoria - testo
11E/52

Segnatura definitiva
dis. 2341

Supporto
radex

Scala
- 1:200

2342

Inditex - Magazzino cotoni e filati

Estremi cronologici
1974

Contenuto
Magazzino per cotoni e filati Stabilimenti tessili italiani in scala 1:200, datato 6.1.1970, che ha modificato l'intestazione da Stabilimenti tessili italiani a Inditex nel 1974.

Consistenza
1

Segnatura provvisoria - testo
11FF/69

Segnatura definitiva
dis. 2342

Supporto
carta da lucido

Scala
- 1:200

2343

Addafilo - Schema elettrico

Estremi cronologici
1974

Contenuto
Schema elettrico unifilare generale, datato 29.4.1974.

Consistenza
1 (copia)

Segnatura provvisoria - testo
11HH/36

Segnatura definitiva
dis. 2343

2344

Inditex - Magazzino cotoni e filati

Estremi cronologici
1974

Contenuto
Magazzino per cotoni e filati Stabilimenti tessili italiani in scala 1:200, datato 6.1.1970, che ha modificato l'intestazione da Stabilimenti tessili italiani a Inditex nel 1974.

Consistenza
1 (copia)

Segnatura provvisoria - testo
11FF/69

Segnatura definitiva
dis. 2344

Scala
- 1:200

2345

Addafilo - Macchinario della filatura

Estremi cronologici
1974 [Aggiornato al 1981]

Contenuto
Dislocazione del macchinario nella filatura già Inditex

Consistenza
1 (copia)

Segnatura provvisoria - testo
11AA/87

Segnatura definitiva
dis. 2345

2346

Addafilo - Filatura e macchinario

Estremi cronologici
1974

Contenuto
Planimetria in scala 1:200 e dislocazione del macchinario, datati 8.10.1974.

Consistenza
1 (copia)

Segnatura provvisoria - testo
11A/15

Segnatura definitiva
dis. 2346

Scala
- 1:200

2347

Telai Picañol per reparto tessitura

Estremi cronologici
1974

Contenuto
Supporto per rocche di diametro mm. 220x110 per telaio Picañol del reparto tessitura, datate 7.1.1974.

Consistenza
1

Segnatura provvisoria - testo
11EE/28

Segnatura definitiva
dis. 2347

Supporto
carta da lucido

2348

Addafilo e Inditex - Distribuzione media della tensione

Estremi cronologici
1974

Contenuto
Planimetria generale degli stabilimenti in scala 1:1000, datata 21.5.1974 ed aggiornata al 29.1.1975 con distribuzione media della tensione.

Consistenza
1

Segnatura provvisoria - testo
11HH/39

Segnatura definitiva
dis. 2348

Scala
- 1:1000

2349

Addafilo e Inditex - Stabilimento con elenco reparti

Estremi cronologici
1975

Contenuto
Planimetria generale dello stabilimento, in scala 1:1000 e datata 21.5.1974, con elenco ed indicazione dei reparti Addafilo e relative superfici datato 29.1.1975.

Consistenza
1

Segnatura provvisoria - testo
12A/33

Segnatura definitiva
dis. 2349

Scala

- 1:1000

2350

Addafilo - Centrali

Estremi cronologici
1975

Contenuto
Centrale termoelettrica diesel e centrale idroelettrica.

Segnatura provvisoria - testo
11H/46

Segnatura definitiva
dis. 2350

Supporto
carta da lucido

2351

Inditex - Reparto della tessitura

Estremi cronologici
1975

Contenuto
Reparto imbozzimatura est, in scala 1:100 e datato 21.5.1975.

Consistenza
1

Segnatura provvisoria - testo
11E/53

Segnatura definitiva
dis. 2351

Supporto
radex

Scala
- 1:100

2352

Addafilo e Inditex - Stabilimento

Estremi cronologici
1975

Contenuto
N. 10 fogli rappresentanti la planimetria generale dello stabilimento, suddiviso tra Addafilo ed Inditex, del NCEU, in scala 1:500 e datata 20.10.1975.

Consistenza
10

Segnatura provvisoria - testo
12A/32a-l

Segnatura definitiva
dis. 2352

Supporto
radex

2353

Addafilo e Inditex - Stabilimento con elenco reparti

Estremi cronologici
1975

Contenuto
Planimetria generale dello stabilimento, in scala 1:1000 e datata 21.5.1974, con elenco ed indicazione dei reparti AF e IX datato 29.7.1975.

Consistenza
1

Segnatura provvisoria - testo
12A/34

Segnatura definitiva
dis. 2353

Scala
- 1:1000

2354

Addafilo - Reparti, depositi e vari della filatura

Estremi cronologici
1975

Contenuto
Reparto per lavorazione dei cascami, magazzino per cascami, deposito di materiali edili, vasche coperte, deposito per liquidi infiammabili, cabina di ricezione secondaria e smistamento, in scala 1:200, datati 30.4.1970 ed aggiornati al 21.11.1975.

Consistenza
1

Segnatura provvisoria - testo
11FF/79

Segnatura definitiva
dis. 2354

Supporto
carta da lucido

Scala
- 1:200

2355

Addafilo - Cabina di centrale termica

Estremi cronologici
1975

Contenuto
Pianta di cabina elettrica della centrale termica, in scala 1:20 e datata 27.5.1975.

Consistenza
1

Segnatura provvisoria - testo
11HH/37

Segnatura definitiva
dis. 2355

Supporto
carta da lucido

Scala
- 1:20

2356

Addafilo e Inditex - Stabilimento

Estremi cronologici
1975

Contenuto
Planimetria generale dello stabilimento, in scala 1:1000, datata 25.5.1974 ed aggiornata al 29.1.1975.

Consistenza
1

Segnatura provvisoria - testo
12A/35

Segnatura definitiva
dis. 2356

Supporto
radex

Scala
- 1:1000

2357

Addafilo - Reparti, depositi e vari della filatura

Estremi cronologici
1975

Contenuto
Reparto per lavorazione dei cascami, magazzino per cascami, deposito di materiali edili, vasche coperte, deposito per liquidi infiammabili, cabina di ricezione secondaria e smistamento, in scala 1:200, datati 30.4.1970 ed aggiornati al 21.11.1975.

Consistenza
1 (copia)

Segnatura provvisoria - testo
11FF/79

Segnatura definitiva
dis. 2357

Scala
- 1:200

2358

Addafilo - Cabina di centrale termica

Estremi cronologici
1975

Contenuto
Sezione longitudinale in scala 1:20 di cabina di centrale termica, datata 5.6.1975.

Consistenza
1

Segnatura provvisoria - testo
11HH/38

Segnatura definitiva
dis. 2358

Supporto
carta da lucido

Scala
- 1:20

2359

Addafilo - Portineria operai e zona nord

Estremi cronologici
1976

Contenuto
Portineria per operai e zona nord in scala 1:200, datate 14.5.1976.

Consistenza
1

Segnatura provvisoria - testo

11FF/76

Segnatura definitiva
dis. 2359

Supporto
carta da lucido

Scala
- 1:200

2360

Addafilo - Edificio n. 29

Estremi cronologici
[1976]

Contenuto
Secondo piano dell'edificio n. 29 secondo il NCEU, a nord degli uffici.

Consistenza
1

Segnatura provvisoria - testo
11FF/78

Segnatura definitiva
dis. 2360

Supporto
carta da lucido

2361

Addafilo - Reparti mischia e batteria della filatura

Estremi cronologici
1977

Contenuto
Planimetria in scala 1:100 datata 5.7.1977.

Consistenza
1 (copia)

Segnatura provvisoria - testo
11AA/83

Segnatura definitiva
dis. 2361

Scala
- 1:100

2362

Addafilo - Reparti mischia e batteria della filatura

Estremi cronologici
1977

Contenuto
Planimetria in scala 1:100, datata 12.10.1977.

Consistenza
1 (copia)

Segnatura provvisoria - testo
11AA/84

Segnatura definitiva
dis. 2362

Scala
- 1:100

2363

Inditex - Reparto filatura

Estremi cronologici
1977

Contenuto
Planimetria in scala 1:200 del reparto filatura con elenco e dislocazione del macchinario, datata 10.10.1977.

Consistenza
1

Segnatura provvisoria - testo
11C/40

Segnatura definitiva
dis. 2363

Scala
- 1:200

2364

Addafilo - Reparti mischia

Estremi cronologici
1977

Contenuto
Stesura di gradini della mischia e percorso di caricamento nei reparti mischia.

Consistenza
1

Segnatura provvisoria - testo
11AA/85

Segnatura definitiva
dis. 2364

Supporto
carta da lucido

2365

Addafilo - Reparto filatura

Estremi cronologici
1977

Contenuto
Sezione trasversale della zona O.E. Platt del reparto filatura, datata 8.6.1977.

Consistenza
1

Segnatura provvisoria - testo
11C/41

Segnatura definitiva
dis. 2365

Supporto
carta da lucido

2366

Busta Addafilo con 5 planimetrie

Estremi cronologici
[1977]

Contenuto
Planimetria in scala 1:500 di carde, stiratoi, filatoi e roccatrici.

Consistenza
1

Segnatura provvisoria - testo
11AA/86a

Segnatura definitiva
dis. 2366

Supporto
radex

Scala
- 1:500

2367

Busta Addafilo con 5 planimetrie

Estremi cronologici
[1977]

Contenuto
Planimetria in scala 1:200 delle carde.

Consistenza
1

Segnatura provvisoria - testo
11AA/86b

Segnatura definitiva
dis. 2367

Supporto
radex

Scala
- 1:200

2368

Busta Addafilo con 5 planimetrie

Estremi cronologici
[1977]

Contenuto
Planimetria in scala 1:200 di stiratoi e banchi,

Consistenza
1

Segnatura provvisoria - testo
11AA/86c

Segnatura definitiva
dis. 2368

Supporto
radex

Scala
- 1:200

2369

Addafilo - Impianto del reparto tintoria filati

Estremi cronologici
1977

Contenuto
Impianto Inditex di depurazione degli affluenti in scala 1:200, datato 22.11.1977.

Consistenza
1

Segnatura provvisoria - testo
11D/53

Segnatura definitiva
dis. 2369

Supporto
radex

Scala
- 1:200

2370

Busta Addafilo con 5 planimetrie

Estremi cronologici
[1977]

Contenuto
Planimetria in scala 1:200 dei filatoi.

Consistenza
1

Segnatura provvisoria - testo
11AA/86d

Segnatura definitiva
dis. 2370

Supporto
radex

Scala
- 1:200

2371

Busta Addafilo con 5 planimetrie

Estremi cronologici
[1977]

Contenuto
Planimetria in scala 1:200 delle roccatrici.

Consistenza
1

Segnatura provvisoria - testo
11AA/86e

Segnatura definitiva
dis. 2371

Supporto
radex

Scala
- 1:200

2372

Addafilo - Filatura ristrutturata

Estremi cronologici
1977

Contenuto
Planimetria in scala 1:100 senza macchine, datata 9.5.1977.

Consistenza
1 (copia)

Segnatura provvisoria - testo
11AA/80

Segnatura definitiva
dis. 2372

Scala
- 1:100

2373

Addafilo - Filatura ristrutturata

Estremi cronologici
1977

Contenuto
Planimetria in scala 1:100 con macchine, datata 9.5.1977.

Consistenza
1 (copia)

Segnatura provvisoria - testo
11AA/81

Segnatura definitiva
dis. 2373

Scala
- 1:100

2374

Addafilo - Capannoni con ex pettinatrici e banchi della filatura

Estremi cronologici
1977

Contenuto
Planimetria in scala 1:100, datata 5.7.1977.

Consistenza
1 (copia)

Segnatura provvisoria - testo
11AA/82

Segnatura definitiva
dis. 2374

Scala
- 1:100

2375

Addafilo - Filatura e macchinario

Estremi cronologici
1978

Contenuto
Planimetria in scala 1:200 e dislocazione del macchinario, con modifiche datate 1.7.1978.

Consistenza
1

Segnatura provvisoria - testo
11A/17

Segnatura definitiva
dis. 2375

Supporto
radex

Scala
- 1:200

2376

Addafilo - Filatura e macchinario

Estremi cronologici
1978

Contenuto
Planimetria in scala 1:200 e dislocazione del macchinario, con modifiche datate 1.7.1978.

Consistenza
1 (copia)

Segnatura provvisoria - testo
11A/17

Segnatura definitiva
dis. 2376

Supporto
carta da lucido

Scala
- 1:200

2377

Inditex - Addafilo - Reparto tessitura

Estremi cronologici
1978

Contenuto
Reparto tessitura di Inditex, in scala 1:200 e datato 21.3.1974, con dislocazione macchinario aggiornata Addafilo all'1.7.1978.

Consistenza
1

Segnatura provvisoria - testo
11E/51

Segnatura definitiva
dis. 2377

Supporto
radex

Scala
- 1:200

2378

Addafilo - Ciminiera

Estremi cronologici
1978

Contenuto
Ciminiera di ex centrale.

Consistenza
1 (copia)

Segnatura provvisoria - testo
11H/47

Segnatura definitiva
dis. 2378

2379

Addafilo - Filatura e macchinario

Estremi cronologici
1978

Contenuto
Planimetria in scala 1:200 e dislocazione del macchinario con distinta delle macchine, datati 8.10.1974.

Consistenza
2 (copie)

Segnatura provvisoria - testo
11A/16

Segnatura definitiva
dis. 2379

Scala
- 1:200

2380

Addafilo - Ciminiera di centrale termica

Estremi cronologici
1979

Contenuto
Ciminiera della centrale termica, datata 19.6.1979.

Consistenza
1 (copia)

Segnatura provvisoria - testo
11GG/58

Segnatura definitiva
dis. 2380

2381

Addafilo - Tintoria filati, magazzino e tessitura

Estremi cronologici
1979

Contenuto
Prospetti di tintoria filati, magazzino e tessitura.

Consistenza
1

Segnatura provvisoria - testo
11FF/77

Segnatura definitiva
dis. 2381

Nota dell'archivista
Disegno eseguito in previsione della sostituzione del magazzino ex filati a sud della tessitura con nuovo capannone per seconda linea di tintura che sorgerà nel 1980-81.

Supporto
carta da lucido

2382

Addafilo - Reparto filatura

Estremi cronologici
1981

Contenuto
Reparto O.E. con banchi e rings della filatura, in scala 1:100 e datato 16.3.1981.

Consistenza
1

Segnatura provvisoria - testo
11C/42

Segnatura definitiva
dis. 2382

Supporto
radex

Scala
- 1:100

2383

Addafilo - Reparto filatura

Estremi cronologici
1981

Contenuto
Planimetria in scala 1:200 del reparto filatura con dislocazione del macchinario, datata 16.2.1981.

Consistenza
2

Segnatura provvisoria - testo
11C/43

Segnatura definitiva
dis. 2383

Supporto
radex

Scala
- 1:200

2384

Addafilo - Reparto filatura

Estremi cronologici
1981

Contenuto
Planimetria in scala 1:200 del reparto filatura con dislocazione del macchinario, datata 16.3.1981.

Consistenza
1

Segnatura provvisoria - testo
11C/44

Segnatura definitiva
dis. 2384

Scala
- 1:200

2385

Addafilo - Reparto tessitura

Estremi cronologici
1981

Contenuto
Reparto tessitura sud, in scala 1:200 ed aggiornato il 23.9.1981.

Consistenza
1

Segnatura provvisoria - testo
11E/54

Segnatura definitiva
dis. 2385

Supporto
radex

Scala
- 1:200

2386

Condono edilizio per stabilimento

Estremi cronologici
1982

Contenuto
N. 8 fogli rappresentanti la planimetria generale dello stabilimento del NCEU, con aggiornamenti per "Condono edilizio".

Consistenza
8 (copie)

Segnatura provvisoria - testo
12A/36a-h

Segnatura definitiva
dis. 2386

Nota dell'archivista
Da Ufficio tecnico comunale ad Archivio storico di Crespi d'Adda-Legler perché copia in esubero.

Supporto

carta colorata

2387

Leglerdenim - Stabilimento

Estremi cronologici
1983

Contenuto
Planimetria generale dello stabilimento, in scala 1:1000, datata 21.5.1974 ed aggiornata al 14.9.1983.

Consistenza
1 (copia)

Segnatura provvisoria - testo
12A/37

Segnatura definitiva
dis. 2387

Scala
- 1:1000

4.5.2 Villaggio, proprietà e stabilimenti fuori Crespi d'Adda

Tipologia del livello di descrizione
sottoserie

Estremi cronologici
1899 - 1983

Consistenza archivistica
316 unità

Contenuto
La sottoserie raggruppa i disegni delle abitazioni e degli edifici del villaggio di Crespi d'Adda, le planimetrie con gli schemi degli impianti della frazione, le planimetrie di alcuni stabilimenti e proprietà al di fuori di Crespi, tra cui lo stabilimento di Pontedera delle Manifatture Toscane Riunite. Gli elaborati sono stati riordinati cronologicamente mantenendo, anche in questo caso, la distinzione tra le società che in quegli anni detenevano la proprietà dello stabilimento (Benigno Crespi, Stabilimenti tessili italiani, Manifatture Rossari & Varzi, ecc.).
Si segnala la presenza di disegni originali realizzati dall'architetto Ernesto Pirovano, oltre a alcuni progetti non realizzati dell'arch. Giovanni Greppi di Milano e dello Studio tecnico Ing. Luigi Gallioli di Milano.

Nota dell'archivista
Nelle note dell'archivista si trova la segnalazione dei disegni appartenenti a due fondi donati dagli eredi: "Ilario Arrigoni" e "Antonio Ravasio".

Numero unità archivistiche
316

Unità archivistiche

2388

Asilo infantile in Canonica d'Adda

Estremi cronologici
fine sec. XIX [ ]

Contenuto
Pianta del piano terreno in scala 1:100 dell'asilo infantile del Sig. Benigno Crespi in Canonica d'Adda.

Consistenza
1

Segnatura provvisoria - testo
12B/01

Segnatura definitiva
dis. 2388

Supporto
carta da lucido

Scala
- 1:100

2389

Asilo infantile in Canonica d'Adda

Estremi cronologici
fine sec. XIX [ ]

Contenuto
Sezioni della pianta dell'asilo infantile del Sig. Benigno Crespi in Canonica d'Adda in scala 1:100.

Consistenza
1

Segnatura provvisoria - testo
12B/02

Segnatura definitiva
dis. 2389

Supporto
carta da lucido

Scala
- 1:100

2390

Teatro ed asilo in Crespi d'Adda

Estremi cronologici
1899

Contenuto
Pianta in scala 1:200 del teatro e dell'asilo del Commendatore Benigno Crespi in Crespi d'Adda, datata

31.8.1899.

Consistenza
1

Segnatura provvisoria - testo
12B/03

Segnatura definitiva
dis. 2390

Supporto
carta

Scala
- 1:200

2391

Teatro di Crespi d'Adda

Estremi cronologici
[1899]

Contenuto
Pianta del teatro di Crespi d'Adda in scala 1:50.

Consistenza
1

Segnatura provvisoria - testo
12B/04

Segnatura definitiva
dis. 2391

Supporto
carta da lucido

Scala
- 1:50

2392

Aula per asilo in Crespi d'Adda

Estremi cronologici
[1899]

Contenuto
Pianta in scala 1:50 di aula per asilo da erigersi sopra l'attuale teatro.

Consistenza
1

Segnatura provvisoria - testo
12B/05

Segnatura definitiva

dis. 2392

Supporto
carta da lucido

Scala
- 1:50

2393

Teatro ed aula d'asilo in Crespi d'Adda

Estremi cronologici
[1899]

Contenuto
Sezione di teatro ed aula d'asilo in scala 1:50.

Consistenza
1

Segnatura provvisoria - testo
12B/06

Segnatura definitiva
dis. 2393

Supporto
carta da lucido

Scala
- 1:50

2394

Stabilimenti tessili italiani - Palazzotto in corso Manzoni 3

Estremi cronologici
[inizio sec. XX]

Contenuto
Piante in scala 1:100 di palazzotto in corso Manzoni, 3.

Consistenza
1

Segnatura provvisoria - testo
12BB/04

Segnatura definitiva
dis. 2394

Supporto
carta da lucido

Scala
- 1:100

2395

Stabilimenti tessili italiani - Asilo nido in ambulatorio

Estremi cronologici
[inizio sec. XX]

Contenuto
Pianta in scala 1:50 dell'asilo nido al piano terreno e al 1° piano dell'ambulatorio.

Consistenza
1

Segnatura provvisoria - testo
12BB/14

Segnatura definitiva
dis. 2395

Supporto
carta da lucido

Scala
- 1:50

2396

Impianto per acqua industriale

Estremi cronologici
inizio sec. XX [ ]

Contenuto
Schizzo di schema dell'impianto generale per acqua industriale.

Consistenza
1

Segnatura provvisoria - testo
12AA/02

Segnatura definitiva
dis. 2396

Supporto
carta da lucido

2397

Facciate abitazione nel Villaggio

Estremi cronologici
[inizio sec. XX]

Contenuto
2 facciate di una casa del Villaggio in scala 1:100.

Consistenza

1 (copia)

Segnatura provvisoria - testo
12CCC/14

Segnatura definitiva
dis. 2397

Nota dell'archivista
L'ing. Rinaldi attribuisce il disegno al Fondo "Ilario Arrigoni".

Scala
- 1:100

2398

Benigno Crespi - Casa per abitazione

Estremi cronologici
[inizio sec. XX]

Contenuto
Piante (sotterraneo, piano terra e 1° piano) di casa per abitazione in scala 1:100.

Consistenza
1

Segnatura provvisoria - testo
12B/11

Segnatura definitiva
dis. 2398

Supporto
carta

Scala
- 1:100

2399

Cantinato

Estremi cronologici
[inizio sec. XX]

Contenuto
Modifiche a 1° piano di cantinato.

Consistenza
1

Segnatura provvisoria - testo
12B/71

Segnatura definitiva
dis. 2399

Supporto

carta da lucido

Tecniche
- matita colorata

2400

Albergo e dopolavoro

Estremi cronologici
[inizio sec. XX]

Contenuto
Ubicazione di albergo e Dopolavoro.

Consistenza
1

Segnatura provvisoria - testo
12BB/23

Segnatura definitiva
dis. 2400

Nota dell'archivista
Foglio incompleto strappato.

Supporto
carta

2401

Benigno Crespi - Vasche per acqua industriale

Estremi cronologici
[inizio sec. XX] [ ]

Contenuto
Dettaglio di entrata ed uscita dell'acqua dalle tubazioni delle vasche.

Consistenza
1

Segnatura provvisoria - testo
12AA/10

Segnatura definitiva
dis. 2401

Supporto
carta da lucido

2402

Nuova cascina

Estremi cronologici
[inizio sec. XX]

Contenuto
Disegno non completato di facciate della nuova cascina.

Consistenza
1

Segnatura provvisoria - testo
12B/20

Segnatura definitiva
dis. 2402

Supporto
carta da lucido

Tecniche
- matita colorata

2403

Stabilimenti tessili italiani - Palazzotto in corso Manzoni 3

Estremi cronologici
[inizio sec. XX]

Contenuto
Piante in scala 1:100 di palazzotto in corso Manzoni, 3.

Consistenza
1 (copia)

Segnatura provvisoria - testo
12BB/04

Segnatura definitiva
dis. 2403

Scala
- 1:100

2404

Casa d'abitazione

Estremi cronologici
[inizio sec. XX]

Contenuto
4 facciate della casa d'abitazione.

Consistenza
1 (fotocopia)

Segnatura provvisoria - testo
12CCCC/16

Segnatura definitiva
dis. 2404

Nota dell'archivista
L'ing. Rinaldi attribuisce il disegno al Fondo "Antonio Ravasio".

2405

Stabilimenti tessili italiani - Ambulatorio dell'asilo nido

Estremi cronologici
[inizio sec. XX]

Contenuto
Pianta in scala 1:50 dell'asilo nido al piano terreno e al 1° piano dell'ambulatorio.

Consistenza
2 (copie)

Segnatura provvisoria - testo
12BB/14

Segnatura definitiva
dis. 2405

Scala
- 1:50

2406

Benigno Crespi - Vasche per acqua industriale

Estremi cronologici
inizio sec. XX [ ]

Contenuto
Planimetria delle vasche con adiacenze in scala 1:500.

Consistenza
1

Segnatura provvisoria - testo
12AA/03

Segnatura definitiva
dis. 2406

Supporto
carta telata

Scala
- 1:500

2407

Facciate abitazione nel Villaggio

Estremi cronologici
[inizio sec. XX]

Contenuto
2 facciate di una casa del Villaggio in scala 1:100.

Consistenza
1 (copia)

Segnatura provvisoria - testo
12CCC/15

Segnatura definitiva
dis. 2407

Nota dell'archivista
L'ing. Rinaldi attribuisce il disegno al Fondo "Ilario Arrigoni".

Scala
- 1:100

2408

Benigno Crespi - Casa per abitazione d'impiegati

Estremi cronologici
[inizio sec. XX]

Contenuto
N. 3 sezioni in scala 1:100 di casa per abitazione d'impiegati.

Consistenza
1

Segnatura provvisoria - testo
12B/12

Segnatura definitiva
dis. 2408

Supporto
carta

Scala
- 1:100

2409

Scala

Estremi cronologici
[inizio sec. XX]

Contenuto
Pianta e sezione di scala.

Consistenza
1

Segnatura provvisoria - testo
12B/72

Segnatura definitiva
dis. 2409

Supporto
carta da lucido

Tecniche
- matita colorata

2410

Stabilimenti tessili italiani - Giuoco delle bocce

Estremi cronologici
[inizio sec. XX]

Contenuto
Giuoco delle bocce, tra albergo e Circolo ricreativo, in scala 1:100.

Consistenza
1

Segnatura provvisoria - testo
12BB/24

Segnatura definitiva
dis. 2410

Supporto
carta da lucido

Scala
- 1:100

2411

Benigno Crespi - Filtri delle vasche per acqua industriale

Estremi cronologici
[inizio sec. XX] [ ]

Contenuto
Sezione e dettaglio di pianta dei filtri per acqua industriale.

Consistenza
1 (copia)

Segnatura provvisoria - testo
12AA/11

Segnatura definitiva
dis. 2411

Tecniche
- copia cianografica

2412

Casa d'abitazione

Estremi cronologici
[inizio sec. XX]

Contenuto
Fronte a ovest e fronte a est della casa d'abitazione, in scala 1:100.

Consistenza
1 (fotocopia)

Segnatura provvisoria - testo
12CCCC/06

Segnatura definitiva
dis. 2412

Nota dell'archivista
L'ing. Rinaldi attribuisce il disegno al Fondo "Antonio Ravasio".

Scala
- 1:100

2413

Abitazione del Parroco

Estremi cronologici
[inizio sec. XX]

Contenuto
Pianta in scala 1:100 di piano terra e 1° piano dell'abitazione del Parroco.

Consistenza
1

Segnatura provvisoria - testo
12BB/05

Segnatura definitiva
dis. 2413

Supporto
carta da lucido

Tecniche
- matita colorata

Scala
- 1:100

2414

Casa d'abitazione

Estremi cronologici
[inizio sec. XX]

Contenuto
Piano terreno rialzato e sezione AB della casa d'abitazione.

Consistenza
1 (copia)

Segnatura provvisoria - testo
12CCCC/17

Segnatura definitiva
dis. 2414

Nota dell'archivista
L'ing. Rinaldi attribuisce il disegno al Fondo "Antonio Ravasio".

2415

Benigno Crespi - Vasche per acqua industriale

Estremi cronologici
inizio sec. XX [ ]

Contenuto
Planimetria delle vasche con adiacenze in scala 1:500.

Consistenza
1 (copia)

Segnatura provvisoria - testo
12AA/03

Segnatura definitiva
dis. 2415

Scala
- 1:500

2416

Cotonificio Benigno Crespi S.A. - Casetta per direttore

Estremi cronologici
[inizio sec. XX]

Contenuto
Facciata ovest della casetta per il direttore in scala 1:100.

Consistenza
1 (copia)

Segnatura provvisoria - testo
12CCC/16

Segnatura definitiva
dis. 2416

Nota dell'archivista
L'ing. Rinaldi attribuisce il disegno al Fondo "Ilario Arrigoni".

Tecniche
- copia cianografica

Scala
- 1:100

2417

Benigno Crespi - Casa per abitazione d'impiegati

Estremi cronologici
[inizio sec. XX]

Contenuto
Pianta del tetto della casa per abitazione d'impiegati in scala 1:100.

Consistenza
1

Segnatura provvisoria - testo
12B/13

Segnatura definitiva
dis. 2417

Supporto
carta da lucido

Scala
- 1:100

2418

Casa

Estremi cronologici
[inizio sec. XX]

Contenuto
Schizzo di piante e prospetto di casa.

Consistenza
1

Segnatura provvisoria - testo
12B/73

Segnatura definitiva
dis. 2418

Supporto
carta da lucido

2419

Casa d'abitazione

Estremi cronologici
[inizio sec. XX]

Contenuto
Fronte a sud e fronte a nord della casa d'abitazione, in scala 1:100.

Consistenza
1 (fotocopia)

Segnatura provvisoria - testo
12CCCC/07

Segnatura definitiva
dis. 2419

Nota dell'archivista
L'ing. Rinaldi attribuisce il disegno al Fondo "Antonio Ravasio".

Scala
- 1:100

2420

Stabilimenti tessili italiani - Case operaie

Estremi cronologici
[inizio sec. XX]

Contenuto
Piante e sezione in scala 1:100 di case operaie a 2 appartamenti indipendenti.

Consistenza
1

Segnatura provvisoria - testo
12BB/06

Segnatura definitiva
dis. 2420

Supporto
carta da lucido

Scala
- 1:100

2421

Casa d'abitazione

Estremi cronologici
[inizio sec. XX]

Contenuto

Sezione AB della casa d'abitazione in scala 1:100.

Consistenza
1 (fotocopia)

Segnatura provvisoria - testo
12CCCC/18

Segnatura definitiva
dis. 2421

Nota dell'archivista
L'ing. Rinaldi attribuisce il disegno al Fondo "Antonio Ravasio".

Scala
- 1:100

2422

Benigno Crespi - Filtri delle vasche per acqua industriale

Estremi cronologici
inizio sec. XX [ ]

Contenuto
Sezione e pianta dei filtri delle vasche in scala 1:50.

Consistenza
1

Segnatura provvisoria - testo
12AA/04

Segnatura definitiva
dis. 2422

Supporto
carta da lucido

Scala
- 1:50

2423

Appartamento in via Donizetti 9

Estremi cronologici
[inizio sec. XX]

Contenuto
Piante dell'appartamento in via Donizetti 9.

Consistenza
1

Segnatura provvisoria - testo
12BB/47

Segnatura definitiva
dis. 2423

Supporto
carta da lucido

Tecniche
- matita colorata

2424

Casa del medico

Estremi cronologici
[inizio sec. XX]

Contenuto
Piante piano terra e 1° piano della casa del medico, in scala 1:100.

Consistenza
1 (copia)

Segnatura provvisoria - testo
12B/14

Segnatura definitiva
dis. 2424

Scala
- 1:100

2425

Benigno Crespi - Autorimessa del castello

Estremi cronologici
[inizio sec. XX]

Contenuto
Pianta in scala 1:50 dell'autorimessa del castello.

Consistenza
1

Segnatura provvisoria - testo
12B/74

Segnatura definitiva
dis. 2425

Supporto
carta

Scala
- 1:50

2426

Casa d'abitazione in Piazza Piemonte

Estremi cronologici
[inizio sec. XX]

Contenuto
Pianta del piano terreno con giardino della casa d'abitazione in Piazza Piemonte.

Consistenza
1 (fotocopia)

Segnatura provvisoria - testo
12CCCC/08

Segnatura definitiva
dis. 2426

Nota dell'archivista
L'ing. Rinaldi attribuisce il disegno al Fondo "Antonio Ravasio".

2427

Edificio della Cooperativa

Estremi cronologici
[inizio sec. XX]

Contenuto
Pianta in scala 1:100 del 2° piano dell'edificio della Cooperativa.

Consistenza
1

Segnatura provvisoria - testo
12BB/07

Segnatura definitiva
dis. 2427

Supporto
carta

Scala
- 1:100

2428

Abitazione del medico

Estremi cronologici
[inizio sec. XX]

Contenuto
Facciata sud della abitazione del medico.

Consistenza
1 (fotocopia)

Segnatura provvisoria - testo
12CCCC/19

Segnatura definitiva
dis. 2428

Nota dell'archivista
L'ing. Rinaldi attribuisce il disegno al Fondo "Antonio Ravasio".

2429

Benigno Crespi - Filtri delle vasche per acqua industriale

Estremi cronologici
inizio sec. XX [ ]

Contenuto
Sezione e pianta dei filtri delle vasche in scala 1:50.

Consistenza
1 (copia)

Segnatura provvisoria - testo
12AA/04

Segnatura definitiva
dis. 2429

Scala
- 1:50

2430

Casa del medico

Estremi cronologici
[inizio sec. XX]

Contenuto
Prospetto verso la strada della casa del medico.

Consistenza
1

Segnatura provvisoria - testo
12B/15

Segnatura definitiva
dis. 2430

Supporto
radex

2431

Casa d'abitazione in Piazza Piemonte

Estremi cronologici
[inizio sec. XX]

Contenuto
Fronte 1 della casa d'abitazione in Piazza Piemonte.

Consistenza
1 (fotocopia)

Segnatura provvisoria - testo
12CCCC/09

Segnatura definitiva
dis. 2431

Nota dell'archivista
L'ing. Rinaldi attribuisce il disegno al Fondo "Antonio Ravasio".

2432

Abitazione del medico

Estremi cronologici
[inizio sec. XX]

Contenuto
Facciata est e ovest della abitazione del medico.

Consistenza
1 (fotocopia)

Segnatura provvisoria - testo
12CCCC/20

Segnatura definitiva
dis. 2432

Nota dell'archivista
L'ing. Rinaldi attribuisce il disegno al Fondo "Antonio Ravasio".

2433

Stabilimenti tessili italiani - Filtri delle vasche per acqua industriale

Estremi cronologici
inizio sec. XX [ ]

Contenuto
Elementi per filtri delle vasche.

Consistenza
1

Segnatura provvisoria - testo
12AA/05

Segnatura definitiva
dis. 2433

Supporto
carta

2434

Casa del medico

Estremi cronologici
[inizio sec. XX]

Contenuto
Prospetto verso la strada della casa del medico.

Consistenza
2 (copie)

Segnatura provvisoria - testo
12B/15

Segnatura definitiva
dis. 2434

2435

Cascina Stabilimenti tessili italiani n. 2

Estremi cronologici
[inizio sec. XX]

Contenuto
Pianta in scala 1:200 della cascina n. 2 della Stabilimenti tessili italiani dietro il cimitero (demolita nel 1969 ?).

Consistenza
1

Segnatura provvisoria - testo
12BB/01

Segnatura definitiva
dis. 2435

Supporto
carta da lucido

Scala
- 1:200

2436

Casa d'abitazione in Piazza Piemonte

Estremi cronologici
[inizio sec. XX]

Contenuto
Fronte 2 della casa d'abitazione in Piazza Piemonte.

Consistenza
1 (fotocopia)

Segnatura provvisoria - testo
12CCCC/10

Segnatura definitiva
dis. 2436

Nota dell'archivista
L'ing. Rinaldi attribuisce il disegno al Fondo "Antonio Ravasio".

2437

Stabilimenti tessili italiani - Edificio della Cooperativa

Estremi cronologici
[inizio sec. XX]

Contenuto
Pianta in scala 1:100 del piano terreno dell'edificio della Cooperativa.

Consistenza
1

Segnatura provvisoria - testo
12BB/09

Segnatura definitiva
dis. 2437

Supporto
carta da lucido

Scala
- 1:100

2438

Abitazione di un medico fuori Crespi d'Adda

Estremi cronologici
[inizio sec. XX]

Contenuto
Pianta del sotterraneo e pianta del piano terreno, in scala 1:100, dell'abitazione di un medico fuori Crespi d'Adda.

Consistenza
1 (fotocopia)

Segnatura provvisoria - testo
12CCCC/21

Segnatura definitiva

dis. 2438

Nota dell'archivista
L'ing. Rinaldi attribuisce il disegno al Fondo "Antonio Ravasio".

Scala
- 1:100

2439

Stabilimenti tessili italiani - Vasche per acqua industriale

Estremi cronologici
inizio sec. XX [ ]

Contenuto
Diagramma delle capacità delle vasche.

Consistenza
1

Segnatura provvisoria - testo
12AA/06

Segnatura definitiva
dis. 2439

Supporto
carta

2440

Casa del medico

Estremi cronologici
[inizio sec. XX]

Contenuto
Sezione AB in scala 1:100 della casa del medico.

Consistenza
1 (copia)

Segnatura provvisoria - testo
12B/16

Segnatura definitiva
dis. 2440

Scala
- 1:100

2441

Cimitero

Estremi cronologici
[inizio sec. XX]

Contenuto
Pianta del cimitero.

Consistenza
1 (copia)

Segnatura provvisoria - testo
12BB/02

Segnatura definitiva
dis. 2441

2442

Casa d'abitazione in Piazza Piemonte

Estremi cronologici
[inizio sec. XX]

Contenuto
Fronte 3 della casa d'abitazione in Piazza Piemonte.

Consistenza
1 (fotocopia)

Segnatura provvisoria - testo
12CCCC/11

Segnatura definitiva
dis. 2442

Nota dell'archivista
L'ing. Rinaldi attribuisce il disegno al Fondo "Antonio Ravasio".

2443

Casa d'abitazione

Estremi cronologici
[inizio sec. XX]

Contenuto
Pianta del 1° piano e pianta del tetto, in scala 1:100, della casa d'abitazione.

Consistenza
1 (fotocopia)

Segnatura provvisoria - testo
12CCCC/22

Segnatura definitiva
dis. 2443

Nota dell'archivista
L'ing. Rinaldi attribuisce il disegno al Fondo "Antonio Ravasio".

Scala
- 1:100

2444

Nuovo albergo

Estremi cronologici
[inizio sec. XX]

Contenuto
Scalone per nuovo albergo.

Consistenza
1

Segnatura provvisoria - testo
12BB/19

Segnatura definitiva
dis. 2444

Supporto
carta da lucido

2445

Impianto idraulico di Crespi per acqua industriale

Estremi cronologici
1901

Contenuto
Impianto idraulico di Crespi per acqua industriale con tubazione di carico dei serbatoi da d° 500 mm, in scala 1:1000 ed 1:200, datato 6.9.1901.

Consistenza
1 (copia)

Segnatura provvisoria - testo
12AA/07

Segnatura definitiva
dis. 2445

Tecniche
- copia cianografica

Scala
- 1:1000
- 1:200

2446

Casa del medico

Estremi cronologici
[inizio sec. XX]

Contenuto
Sezione AB in scala 1:100 della casa del medico.

Consistenza
1 (fotocopia)

Segnatura provvisoria - testo
12B/16

Segnatura definitiva
dis. 2446

Scala
- 1:100

2447

Cimitero

Estremi cronologici
[inizio sec. XX]

Contenuto
Pianta del cimitero.

Consistenza
1

Segnatura provvisoria - testo
12BB/02

Segnatura definitiva
dis. 2447

Supporto
carta da lucido

2448

Casa d'abitazione in Piazza Piemonte

Estremi cronologici
[inizio sec. XX]

Contenuto
Fronte 4 della casa d'abitazione in Piazza Piemonte.

Consistenza
1 (fotocopia)

Segnatura provvisoria - testo
12CCCC/12

Segnatura definitiva
dis. 2448

Nota dell'archivista
L'ing. Rinaldi attribuisce il disegno al Fondo "Antonio Ravasio".

2449

Rustico

Estremi cronologici
[inizio sec. XX]

Contenuto
Rustico a nord della Cooperativa, in scala 1:100.

Consistenza
1

Segnatura provvisoria - testo
12BB/11

Segnatura definitiva
dis. 2449

Supporto
carta da lucido

Tecniche
- matita colorata

Scala
- 1:100

2450

Stabilimenti tessili italiani - Nuova autorimessa

Estremi cronologici
[prima metà sec. XX]

Contenuto
Nuova autorimessa con box, in scala 1:50.

Consistenza
1

Segnatura provvisoria - testo
12BB/41

Segnatura definitiva
dis. 2450

Supporto
carta da lucido

Scala
- 1:50

2451

Benigno Crespi - Casa operaia

Estremi cronologici
[inizio sec. XX] [ ]

Contenuto
Pianta terrena, 1° piano e sezione trasversale AB in scala 1:100 di un tipo doppio di casa operaia per lo stabilimento in Crespi d'Adda.

Consistenza
1

Segnatura provvisoria - testo
12B/08

Segnatura definitiva
dis. 2451

Supporto
carta da lucido

Scala
- 1:100

2452

Casa d'abitazione tra corso Italia e via Oberdan (fuori Crespi?)

Estremi cronologici
[inizio sec. XX]

Contenuto
Pianta del piano terreno della casa d'abitazione tra corso Italia e via Oberdan.
Sembra trattarsi di una casa fuori Crespi d'Adda.

Consistenza
1 (fotocopia)

Segnatura provvisoria - testo
12CCCC/23

Segnatura definitiva
dis. 2452

Nota dell'archivista
L'ing. Rinaldi attribuisce il disegno al Fondo "Antonio Ravasio".

2453

Albergo

Estremi cronologici
[inizio sec. XX]

Contenuto

Pianta in scala 1:20 delle camere dell'albergo.

Consistenza
1

Segnatura provvisoria - testo
12BB/20

Segnatura definitiva
dis. 2453

Supporto
carta da lucido

Tecniche
- matita colorata

Scala
- 1:20

2454

Benigno Crespi - Serbatoi per acqua industriale

Estremi cronologici
[inizio sec. XX] [ ]

Contenuto
Tubazione di carico dei serbatoi di diametro 500.

Consistenza
1

Segnatura provvisoria - testo
12AA/08

Segnatura definitiva
dis. 2454

Supporto
carta da lucido

2455

Stabilimenti tessili italiani - Castello di Crespi

Estremi cronologici
[inizio sec. XX]

Contenuto
Pianta del castello di Crespi in scala 1:200.

Consistenza
1

Segnatura provvisoria - testo
12BB/03

Segnatura definitiva

dis. 2455

Supporto
carta da lucido

Scala
- 1:200

2456

Casa d'abitazione in Piazza Piemonte (?)

Estremi cronologici
[inizio sec. XX]

Contenuto
Particolare della facciata della casa d'abitazione in Piazza Piemonte.

Consistenza
1 (fotocopia)

Segnatura provvisoria - testo
12CCCC/13

Segnatura definitiva
dis. 2456

Nota dell'archivista
L'ing. Rinaldi attribuisce il disegno al Fondo "Antonio Ravasio".

2457

Benigno Crespi - Ambulatorio dell'ospedale(tto)

Estremi cronologici
[inizio sec. XX]

Contenuto
Pianta in scala 1:50 di piano terra e 1° piano dell'ambulatorio dell'ospedale(tto).

Consistenza
1

Segnatura provvisoria - testo
12BB/12

Segnatura definitiva
dis. 2457

Supporto
carta

Scala
- 1:50

2458

Cotonificio Crespi - Nuove case operaie

Estremi cronologici
[inizio sec. XX]

Contenuto
4 facciate delle nuove case operaie in scala 1:100.

Consistenza
1 (copia)

Segnatura provvisoria - testo
12CCC/12

Segnatura definitiva
dis. 2458

Nota dell'archivista
L'ing. Rinaldi attribuisce il disegno al Fondo "Ilario Arrigoni".

Scala
- 1:100

2459

Benigno Crespi - Panificio

Estremi cronologici
[inizio sec. XX] [ ]

Contenuto
Pianta terrena e 1° piano del panificio.

Consistenza
1

Segnatura provvisoria - testo
12B/09

Segnatura definitiva
dis. 2459

Supporto
carta

2460

Casa

Estremi cronologici
[inizio sec. XX]

Contenuto
Pianta del piano terreno di una casa.

Consistenza
1

Segnatura provvisoria - testo
12B/69

Segnatura definitiva
dis. 2460

Supporto
carta da lucido

Tecniche
- matita colorata

2461

Cabina elettrica della centrale termica

Estremi cronologici
[inizio sec. XX]

Contenuto
Facciata nord della cabina elettrica della centrale termica

Consistenza
1 (fotocopia)

Segnatura provvisoria - testo
12CCCC/24

Segnatura definitiva
dis. 2461

Nota dell'archivista
L'ing. Rinaldi attribuisce il disegno al Fondo "Antonio Ravasio".

2462

Vecchi casoni per operai

Estremi cronologici
[inizio sec. XX]

Contenuto
Facciata laterale dei vecchi casoni per l'abitazione degli operai.

Consistenza
2 (fotocopie uguali)

Segnatura provvisoria - testo
12B/39

Segnatura definitiva
dis. 2462

2463

Albergo

Estremi cronologici
[inizio sec. XX]

Contenuto
Pianta in scala 1:50 di parte del 2° piano dell'albergo.

Consistenza
1

Segnatura provvisoria - testo
12BB/21

Segnatura definitiva
dis. 2463

Supporto
carta da lucido

Tecniche
- matita colorata

Scala
- 1:50

2464

Benigno Crespi - Serbatoi per acqua industriale

Estremi cronologici
[inizio sec. XX] [ ]

Contenuto
Pianta e sezioni in scala 1:100 di serbatoio d'acqua industriale delle vasche.

Consistenza
1

Segnatura provvisoria - testo
12AA/09

Segnatura definitiva
dis. 2464

Supporto
carta da lucido

Scala
- 1:100

2465

Stabilimenti tessili italiani - Castello di Crespi

Estremi cronologici
[inizio sec. XX]

Contenuto
Pianta del castello di Crespi in scala 1:200.

Consistenza
1 (copia)

Segnatura provvisoria - testo
12BB/03

Segnatura definitiva
dis. 2465

Scala
- 1:200

2466

Casa d'abitazione

Estremi cronologici
[inizio sec. XX]

Contenuto
Pianta di piano terreno e giardino della casa d'abitazione.

Consistenza
1 (fotocopia)

Segnatura provvisoria - testo
12CCCC/14

Segnatura definitiva
dis. 2466

Nota dell'archivista
L'ing. Rinaldi attribuisce il disegno al Fondo "Antonio Ravasio".

2467

Benigno Crespi - Ambulatorio dell'ospedale(tto)

Estremi cronologici
[inizio sec. XX]

Contenuto
Pianta in scala 1:50 di piano terra e 1° piano dell'ambulatorio dell'ospedale(tto).

Consistenza
1

Segnatura provvisoria - testo
12BB/13

Segnatura definitiva
dis. 2467

Supporto
carta da lucido

Scala
- 1:50

2468

Facciate abitazione nel Villaggio

Estremi cronologici
[inizio sec. XX]

Contenuto
2 facciate di una casa del Villaggio in scala 1:100.

Consistenza
1 (copia)

Segnatura provvisoria - testo
12CCC/13

Segnatura definitiva
dis. 2468

Nota dell'archivista
L'ing. Rinaldi attribuisce il disegno al Fondo "Ilario Arrigoni".

Scala
- 1:100

2469

Benigno Crespi - Casa per abitazione

Estremi cronologici
[inizio sec. XX] [ ]

Contenuto
Piante (sotterraneo, piano terra e 1° piano) di casa per abitazione in scala 1:100.

Consistenza
1

Segnatura provvisoria - testo
12B/10

Segnatura definitiva
dis. 2469

Supporto
carta

Scala
- 1:100

2470

Casa

Estremi cronologici
[inizio sec. XX]

Contenuto
Pianta del piano terreno di una casa.

Consistenza
1

Segnatura provvisoria - testo
12B/70

Segnatura definitiva
dis. 2470

Supporto
carta da lucido

Tecniche
- matita colorata

2471

Filatura

Estremi cronologici
[inizio sec. XX]

Contenuto
Facciata est della filatura.

Consistenza
2 (fotocopie)

Segnatura provvisoria - testo
12CCCC/25

Segnatura definitiva
dis. 2471

Nota dell'archivista
L'ing. Rinaldi attribuisce il disegno al Fondo "Antonio Ravasio".
Una di queste due fotocopie è stata inserita nella cartella 11AA insieme alla eliografia 11/02 perché più leggibile della stessa eliografia (verificare).

2472

Bagni pubblici

Estremi cronologici
[inizio sec. XX]

Contenuto
Ingresso dei bagni pubblici in scala 1:20.

Consistenza
1

Segnatura provvisoria - testo
12B/40

Segnatura definitiva

dis. 2472

Supporto
carta da lucido

Tecniche
- matita colorata

Scala
- 1:20

2473

Dopolavoro

Estremi cronologici
[inizio sec. XX]

Contenuto
Sezioni in scala 1:100 dell'edificio per Dopolavoro.

Consistenza
1

Segnatura provvisoria - testo
12BB/22

Segnatura definitiva
dis. 2473

Nota dell'archivista
Foglio incompleto.

Supporto
carta

Scala
- 1:100

2474

Benigno Crespi - Serbatoi per acqua industriale

Estremi cronologici
[inizio sec. XX] [ ]

Contenuto
Pianta e sezioni in scala 1:100 di serbatoio d'acqua industriale delle vasche.

Consistenza
1 (copia)

Segnatura provvisoria - testo
12AA/09

Segnatura definitiva
dis. 2474

Scala
- 1:100

2475

Turbopompa per acqua industriale

Estremi cronologici
1904

Contenuto
Piano della costruzione e fondazione per una turbopompa ad alta pressione, datata 4.12.1904.

Consistenza
1 (copia)

Segnatura provvisoria - testo
12AA/12

Segnatura definitiva
dis. 2475

Tecniche
- copia cianografica

2476

Benigno Crespi - Centrifuga per acqua industriale

Estremi cronologici
[1904]

Contenuto
Modificazione della camera a stoppa della centrifuga Escher Wyss.

Consistenza
1

Segnatura provvisoria - testo
12AA/13

Segnatura definitiva
dis. 2476

Supporto
carta

2477

Locale pompe per acqua industriale

Estremi cronologici
[1904]

Contenuto
Planimetria della terrazza del locale pompe, tra la centrale idroelettrica e la filatura.

Consistenza
1

Segnatura provvisoria - testo
12AA/14

Segnatura definitiva
dis. 2477

Supporto
carta da lucido

2478

Locale pompe per acqua industriale

Estremi cronologici
[1904]

Contenuto
Disegno costruttivo della terrazza del locale pompe, tra la centrale idroelettrica e la filatura.

Consistenza
1

Segnatura provvisoria - testo
12AA/15

Segnatura definitiva
dis. 2478

Supporto
carta da lucido

2479

Cotonificio Crespi - Impianto di riscaldamento in una palazzina

Estremi cronologici
1906

Contenuto
Pianta in scala 1:100 di progetto per impianto di riscaldamento a termosifone in una palazzina del Cotonificio Crespi, datata 17.10.1906.

Consistenza
1

Segnatura provvisoria - testo
12B/07

Segnatura definitiva
dis. 2479

Supporto
carta telata

Scala
- 1:100

2480

Alimentazione delle installazioni Sprinkler ad acqua industriale

Estremi cronologici
1908

Contenuto
Situazione dell'alimentazione delle acque alle installazioni Sprinkler dalle pompe e dai serbatoi in collina.

Consistenza
1 (copia)

Segnatura provvisoria - testo
12AA/19

Segnatura definitiva
dis. 2480

Tecniche
- copia cianografica

2481

Impianto del Cotonificio Crespi per acqua potabile alla Frazione

Estremi cronologici
1909

Contenuto
Sistemazione della pompa con accessori e distribuzione dei tubi dell'impianto del Cotonificio Crespi per acqua potabile alla Frazione, in scala 1:25 ed 1:50.

Consistenza
1

Segnatura provvisoria - testo
12AA/22

Segnatura definitiva
dis. 2481

Supporto
carta da lucido

Scala
- 1:50
- 1:25

2482

Benigno Crespi - Pozzo di acqua potabile

Estremi cronologici
[1909]

Contenuto
Progetto del pozzo per il nuovo impianto d'acqua potabile in Crespi d'Adda, in scala 1:50.

Consistenza
1

Segnatura provvisoria - testo
12AA/23

Segnatura definitiva
dis. 2482

Supporto
carta

Scala
- 1:50

2483

Benigno Crespi - Serbatoio per acqua potabile

Estremi cronologici
[circa 1910]

Contenuto
Serbatoio per acqua potabile con adiacenze.

Consistenza
1

Segnatura provvisoria - testo
12AA/24

Segnatura definitiva
dis. 2483

Supporto
carta da lucido

Tecniche
- matita colorata

2484

Benigno Crespi - Pozzo d'acqua potabile

Estremi cronologici
[circa 1910]

Contenuto
Valvole di fondo per pompe centrifughe di pozzo d'acqua potabile, in scala 1:1.

Consistenza
1

Segnatura provvisoria - testo
12AA/25

Segnatura definitiva
dis. 2484

Supporto
carta

Scala
- 1:1

2485

Casa di abitazione

Estremi cronologici
[circa 1920]

Contenuto
Facciate sud ed est di casa di abitazione con due piani e seminterrato.
Progetto non realizzato.

Consistenza
1

Segnatura provvisoria - testo
12C/05

Segnatura definitiva
dis. 2485

Supporto
carta da lucido

2486

Nuova cascina

Estremi cronologici
[1920]

Contenuto
Particolare della facciata della nuova cascina, datato 13.9.1920.

Consistenza
1 (copia)

Segnatura provvisoria - testo
12B/19

Segnatura definitiva
dis. 2486

2487

Benigno Crespi - Edificio Villaggio

Estremi cronologici
circa 1920

Contenuto
Pianta relativa a modifiche.

Consistenza
1

Segnatura provvisoria - testo
12B/60

Segnatura definitiva
dis. 2487

Supporto
carta da lucido

Tecniche
- matita colorata

2488

Villa Nina a Concesa

Estremi cronologici
[circa 1920]

Contenuto
Pianta in scala 1:50 del sotterraneo di Villa Nina a Concesa.

Consistenza
1

Segnatura provvisoria - testo
12CC/03

Segnatura definitiva
dis. 2488

Supporto
carta da lucido

Scala
- 1:50

2489

Cotonificio Crespi S.A. - Casetta per direttore

Estremi cronologici
circa 1920

Contenuto
Facciata est della casetta per il direttore, fuori scala.
Progetto non realizzato.

Consistenza
1 (copia)

Segnatura provvisoria - testo

12C/27

Segnatura definitiva
dis. 2489

2490

Casa di abitazione

Estremi cronologici
[circa 1920]

Contenuto
Progetto non realizzato, senza indicazioni, per casa di abitazione a più appartamenti, a tre piani e seminterrato.

Consistenza
1

Segnatura provvisoria - testo
12C/06

Segnatura definitiva
dis. 2490

Supporto
carta da lucido

Tecniche
- matita colorata

2491

Benigno Crespi - Tetto edificio Villaggio

Estremi cronologici
circa 1920

Contenuto
Pianta del tetto.

Consistenza
1

Segnatura provvisoria - testo
12B/61

Segnatura definitiva
dis. 2491

Supporto
carta da lucido

2492

Villa Nina a Concesa

Estremi cronologici

[circa 1920]

Contenuto
Pianta in scala 1:50 del sotterraneo di Villa Nina a Concesa.

Consistenza
1 (copia)

Segnatura provvisoria - testo
12CC/03

Segnatura definitiva
dis. 2492

Scala
- 1:50

2493

Cotonificio Crespi S.A. - Casetta per direttore

Estremi cronologici
circa 1920

Contenuto
Facciata sud della casetta per il direttore, fuori scala.
Progetto non realizzato.

Consistenza
1 (copia)

Segnatura provvisoria - testo
12C/28

Segnatura definitiva
dis. 2493

2494

Benigno Crespi - Tetto edificio Villaggio

Estremi cronologici
circa 1920

Contenuto
Pianta del tetto.

Consistenza
1 (copia)

Segnatura provvisoria - testo
12B/62

Segnatura definitiva
dis. 2494

2495

Villa Nina a Concesa

Estremi cronologici
[circa 1920]

Contenuto
Pianta in scala 1:50 del piano terra di Villa Nina a Concesa.

Consistenza
1

Segnatura provvisoria - testo
12CC/04

Segnatura definitiva
dis. 2495

Supporto
carta da lucido

Scala
- 1:50

2496

Cotonificio Crespi S.A. - Casetta per direttore

Estremi cronologici
circa 1920

Contenuto
Facciata ovest della casetta per il direttore, fuori scala.
Progetto non realizzato.

Consistenza
1 (copia)

Segnatura provvisoria - testo
12C/29

Segnatura definitiva
dis. 2496

2497

Cabina per tessitura e tintoria Manifatture toscane riunite di Pontedera

Estremi cronologici
circa 1920

Contenuto
Schema delle connessioni della cabina per tessitura e tintoria Manifatture toscane riunite di Pontedera.

Consistenza
2 (1 copia + 1 fotocopia)

Segnatura provvisoria - testo
12CC/21

Segnatura definitiva
dis. 2497

2498

Cotonificio Crespi - Magazzini, Tintoria ed Uffici

Estremi cronologici
[1920]

Contenuto
Tavola 37 recante la nuova facciata di magazzini, tintoria ed uffici del Cotonificio Crespi in scala 1:100.

Consistenza
1 (copia)

Segnatura provvisoria - testo
12CCC/06

Segnatura definitiva
dis. 2498

Nota dell'archivista
L'ing. Rinaldi attribuisce il disegno al Fondo "Ilario Arrigoni".

Scala
- 1:100

2499

Cotonificio Benigno Crespi - Casetta per operai

Estremi cronologici
circa 1920

Contenuto
Facciate di casetta per operai di 8 locali del Cotonifico Benigno Crespi.

Consistenza
1 (copia non in scala)

Segnatura provvisoria - testo
12B/63

Segnatura definitiva
dis. 2499

2500

Villa Nina a Concesa

Estremi cronologici
[circa 1920]

Contenuto
Pianta in scala 1:50 del piano terra di Villa Nina a Concesa.

Consistenza
2 (copie)

Segnatura provvisoria - testo
12CC/04

Segnatura definitiva
dis. 2500

Scala
- 1:50

2501

Villa Crespi in Concesa

Estremi cronologici
1920

Contenuto
Sezione trasversale sull'asse dell'atrio di Villa Crespi in Concesa, in scala 1:50 e datata 18.4.1920.

Consistenza
1 (copia)

Segnatura provvisoria - testo
12CCC/17

Segnatura definitiva
dis. 2501

Nota dell'archivista
L'ing. Rinaldi attribuisce il disegno al Fondo "Ilario Arrigoni".

Scala
- 1:50

2502

Edificio

Estremi cronologici
[circa 1920]

Contenuto
Prospetto B di studio di edificio.
Progetto non realizzato.

Consistenza
1 (copia)

Segnatura provvisoria - testo
12C/09

Segnatura definitiva
dis. 2502

2503

Villetta

Estremi cronologici
circa 1920

Contenuto
Facciata di villetta.

Consistenza
1 (copia non in scala)

Segnatura provvisoria - testo
12B/64

Segnatura definitiva
dis. 2503

2504

Villa Nina a Concesa

Estremi cronologici
[circa 1920]

Contenuto
Pianta in scala 1:50 del 1° piano di Villa Nina a Concesa.

Consistenza
2 (copie)

Segnatura provvisoria - testo
12CC/05

Segnatura definitiva
dis. 2504

Scala
- 1:50

2505

Villa Crespi in Concesa

Estremi cronologici
1920

Contenuto
Sezione trasversale e longitudinale della scala di Villa Crespi in Concesa, in scala 1:50 e datata 25.4.1920.

Consistenza
1 (copia)

Segnatura provvisoria - testo
12CCC/18

Segnatura definitiva
dis. 2505

Nota dell'archivista
L'ing. Rinaldi attribuisce il disegno al Fondo "Ilario Arrigoni".

Scala
- 1:50

2506

Benigno Crespi - Opifici e villaggio di Crespi d'Adda

Estremi cronologici
circa 1920

Contenuto
Pianta generale degli opifici e del Villaggio di Crespi d'Adda, in scala 1:500.

Consistenza
2 (copie)

Segnatura provvisoria - testo
12A/03

Segnatura definitiva
dis. 2506

Scala
- 1:500

2507

Villino a triangolo

Estremi cronologici
circa 1920

Contenuto
Pianta fuori scala del sotterraneo del villino triangolo.

Consistenza
1 (copia)

Segnatura provvisoria - testo
12B/54

Segnatura definitiva
dis. 2507

2508

Edificio

Estremi cronologici
[circa 1920]

Contenuto
Prospetto C di studio di edificio.
Progetto non realizzato.

Consistenza
1 (copia)

Segnatura provvisoria - testo
12C/10

Segnatura definitiva
dis. 2508

2509

Casa operaia

Estremi cronologici
circa 1920

Contenuto
Fronte principale di casa operaia con 4 appartamenti.

Consistenza
1 (copia non in scala)

Segnatura provvisoria - testo
12B/65

Segnatura definitiva
dis. 2509

2510

Villa Nina a Concesa

Estremi cronologici
[circa 1920]

Contenuto
Pianta in scala 1:50 del 2° piano di Villa Nina a Concesa.

Consistenza
1

Segnatura provvisoria - testo
12CC/06

Segnatura definitiva
dis. 2510

Supporto
carta da lucido

Scala
- 1:50

2511

Manifatture toscane riunite - Tintoria e finissaggio di Pontedera

Estremi cronologici
circa 1920

Contenuto
Porzione della planimetria in scala 1:200 dello stabilimento di tintoria e finissaggio di Pontedera.

Consistenza
1 (copia)

Segnatura provvisoria - testo
12CC/24

Segnatura definitiva
dis. 2511

Scala
- 1:200

2512

Villino triangolo

Estremi cronologici
circa 1920

Contenuto
Pianta del piano terra del villino triangolo.

Consistenza
1 (copia)

Segnatura provvisoria - testo
12B/55

Segnatura definitiva
dis. 2512

2513

Edificio

Estremi cronologici
[circa 1920]

Contenuto
Prospetto D di studio di edificio.
Progetto non realizzato.

Consistenza
1 (copia)

Segnatura provvisoria - testo
12C/11

Segnatura definitiva
dis. 2513

2514

Villetta

Estremi cronologici
[circa 1920]

Contenuto
Piante, prospetti e sezione trasversale di villetta a un piano.
Progetto non realizzato.

Consistenza
1 (copia)

Segnatura provvisoria - testo
12C/01

Segnatura definitiva
dis. 2514

2515

Villino triangolo

Estremi cronologici
circa 1920

Contenuto
Pianta del 1° piano del villino triangolo, in scala 1:100.

Consistenza
1 (copia)

Segnatura provvisoria - testo
12B/56

Segnatura definitiva
dis. 2515

Scala
- 1:100

2516

Casetta

Estremi cronologici
[circa 1920]

Contenuto
Piante, prospetti e sezione trasversale di casetta a due locali.
Progetto non realizzato.

Consistenza
1

Segnatura provvisoria - testo
12C/02

Segnatura definitiva
dis. 2516

Supporto
carta da lucido

2517

Villino triangolo

Estremi cronologici
circa 1920

Contenuto
Facciata del villino triangolo.

Consistenza
2 (copie)

Segnatura provvisoria - testo
12B/57

Segnatura definitiva
dis. 2517

2518

Casa di abitazione

Estremi cronologici
[circa 1920]

Contenuto
Pianta del piano terreno di casa di abitazione a due appartamenti.
Progetto non realizzato.

Consistenza
1

Segnatura provvisoria - testo
12C/03

Segnatura definitiva
dis. 2518

Supporto
carta da lucido

Tecniche
- matita colorata

2519

Nuova cascina

Estremi cronologici
1920

Contenuto
Fondazioni della nuova cascina in scala 1:50, con firma, datate 13.9.1920.

Consistenza
1 (copia)

Segnatura provvisoria - testo
12B/17

Segnatura definitiva
dis. 2519

Scala
- 1:50

2520

Villino triangolo

Estremi cronologici
circa 1920

Contenuto
Piante piano terra e 1° piano del villino triangolo, in scala 1:100.

Consistenza
1

Segnatura provvisoria - testo
12B/58

Segnatura definitiva
dis. 2520

Supporto
carta da lucido

Scala
- 1:100

2521

Villa Crespi a Concesa

Estremi cronologici
[circa 1920]

Contenuto
Pianta in scala 1:100 del piano terra di Villa Crespi a Concesa.

Consistenza
1

Segnatura provvisoria - testo
12CC/02

Segnatura definitiva
dis. 2521

Supporto
carta

Scala
- 1:100

2522

Villetta

Estremi cronologici
[circa 1920]

Contenuto
Pianta del 1° piano di villetta.
Progetto non realizzato.

Consistenza
1

Segnatura provvisoria - testo
12C/04

Segnatura definitiva
dis. 2522

Supporto
carta da lucido

2523

Nuova cascina

Estremi cronologici
[1920]

Contenuto
Facciata della nuova cascina, datata 13.9.1920.

Consistenza
1 (copia)

Segnatura provvisoria - testo
12B/18

Segnatura definitiva
dis. 2523

2524

Benigno Crespi - Copertura

Estremi cronologici
circa 1920

Contenuto

Pianta della copertura con elenco dei pezzi per ordinazione del legname.

Consistenza
1 (copia)

Segnatura provvisoria - testo
12B/59

Segnatura definitiva
dis. 2524

2525

Villa Crespi a Concesa

Estremi cronologici
[circa 1920]

Contenuto
Pianta in scala 1:100 del piano terra di Villa Crespi a Concesa.

Consistenza
1 (copia)

Segnatura provvisoria - testo
12CC/02

Segnatura definitiva
dis. 2525

Scala
- 1:100

2526

Cotonificio Crespi S.A. - Casetta per direttore

Estremi cronologici
circa 1920

Contenuto
Facciata nord della casetta per il direttore, fuori scala.
Progetto non realizzato.

Consistenza
1 (copia)

Segnatura provvisoria - testo
12C/26

Segnatura definitiva
dis. 2526

2527

Cotonificio Crespi - Villetta

Estremi cronologici
[1921]

Contenuto
Tavola 2 recante pianta del sotterraneo di villetta del Cotonificio Crespi.
Progetto non realizzato.

Consistenza
1 (copia)

Segnatura provvisoria - testo
12C/07

Segnatura definitiva
dis. 2527

2528

Serramenti per villino a Crespi d'Adda

Estremi cronologici
1921

Contenuto
Disegno per ordinazione dei serramenti occorrenti per villino a 5 locali in costruzione a Crespi d'Adda, datato 15.9.1921.

Consistenza
1

Segnatura provvisoria - testo
12B/21

Segnatura definitiva
dis. 2528

Supporto
carta da lucido

Tecniche
- matita colorata

2529

Cotonificio Crespi - Villetta

Estremi cronologici
1921

Contenuto
Tavola 3 recante pianta del 1° piano di villetta del Cotonificio Crespi.
Progetto non realizzato.

Consistenza
1 (copia)

Segnatura provvisoria - testo
12C/08

Segnatura definitiva
dis. 2529

2530

Finestra

Estremi cronologici
1921

Contenuto
Particolare di finestra su tavola firmata, datato 7.4.1921..
Progetto non realizzato.

Consistenza
1

Segnatura provvisoria - testo
12C/12

Segnatura definitiva
dis. 2530

Supporto
carta da lucido

Tecniche
- matita colorata

2531

Edificio all'angolo tra corso Porta Romana e via Rugabella

Estremi cronologici
circa 1921 [Ante 1921.]

Contenuto
Pianta in scala 1:100 del piano terra dell'edificio all'angolo tra corso Porta Romana e via Rugabella.

Consistenza
1

Segnatura provvisoria - testo
12CC/01

Segnatura definitiva
dis. 2531

Nota dell'archivista
Già proprietà Ghislieri, venduta da Silvio Crespi nel 1921 dopo la morte dei suoceri.

Supporto
carta telata

Scala
- 1:100

2532

Benigno Crespi - Impianto per acqua industriale

Estremi cronologici
1921

Contenuto
Schema dell'impianto generale per acqua industriale con dislivelli, datato 19.8.1921.

Consistenza
1

Segnatura provvisoria - testo
12AA/01

Segnatura definitiva
dis. 2532

Supporto
carta da lucido

2533

Benigno Crespi - Serbatoio per acqua potabile

Estremi cronologici
1922

Contenuto
Serbatoio in cemento armato di mc. 300 per acqua potabile con particolare per la ventilazione di accessori e tubazioni, in scala 1:20 e datato 14.7.1922.

Consistenza
1

Segnatura provvisoria - testo
12AA/20

Segnatura definitiva
dis. 2533

Supporto
carta da lucido

Scala
- 1:20

2534

Benigno Crespi - Serbatoio per acqua potabile

Estremi cronologici
1922

Contenuto
Serbatoio in cemento armato di mc. 300 per acqua potabile con particolare per la ventilazione di accessori e tubazioni, in scala 1:20 e datato 14.7.1922.

Consistenza
1

Segnatura provvisoria - testo
12AA/21

Segnatura definitiva
dis. 2534

Supporto
carta

Scala
- 1:20

2535

Benigno Crespi - Serbatoio per acqua potabile

Estremi cronologici
1922

Contenuto
Serbatoio in cemento armato di mc. 300 per acqua potabile con particolare per la ventilazione di accessori e tubazioni, in scala 1:20 e datato 14.7.1922.

Consistenza
2 (copie)

Segnatura provvisoria - testo
12AA/20

Segnatura definitiva
dis. 2535

Scala
- 1:20

2536

Benigno Crespi - Cotonificio e Frazione

Estremi cronologici
circa 1923 [Ante 1923.]

Contenuto
Planimetria generale di Cotonificio e Frazione in scala 1:2000.

Consistenza
1 (copia)

Segnatura provvisoria - testo
12CCC/03

Segnatura definitiva
dis. 2536

Nota dell'archivista
L'ing. Rinaldi attribuisce il disegno al Fondo "Ilario Arrigoni".

Scala
- 1:2000

2537

Cotonificio Crespi - Nuova casina d'abitazione

Estremi cronologici
1923

Contenuto
Tavola 2 recante pianta del sotterraneo della nuova casina d'abitazione del Cotonificio Crespi a Crespi d'Adda, in scala 1:100 e datata 20.6.1923.

Consistenza
2 (fotocopie)

Segnatura provvisoria - testo
12B/22

Segnatura definitiva
dis. 2537

Nota dell'archivista
Le eliografie originali sono rimaste presso la Manifatture Rossari & Varzi che doveva vendere la villa.

Scala
- 1:100

2538

Cotonificio Crespi - Nuova casina d'abitazione

Estremi cronologici
1923

Contenuto
Tavola 3 recante pianta del piano terreno della nuova casina d'abitazione del Cotonificio Crespi a Crespi d'Adda, in scala 1:100 e datata 20.6.1923.

Consistenza
2 (fotocopie)

Segnatura provvisoria - testo
12B/23

Segnatura definitiva
dis. 2538

Nota dell'archivista
Le eliografie originali sono rimaste presso la Manifatture Rossari & Varzi che doveva vendere la villa.

Scala
- 1:100

2539

Cotonificio Crespi - Nuova casina d'abitazione

Estremi cronologici
1923

Contenuto
Variante del piano terreno della nuova casina d'abitazione del Cotonificio Crespi a Crespi d'Adda, in scala 1:100 e datato 20.6.1923.

Consistenza
2 (fotocopie)

Segnatura provvisoria - testo
12B/24

Segnatura definitiva
dis. 2539

Nota dell'archivista
Le eliografie originali sono rimaste presso la Manifatture Rossari & Varzi che doveva vendere la villa.

Scala
- 1:100

2540

Cotonificio Crespi - Nuova casina d'abitazione

Estremi cronologici
1923

Contenuto
Tavola 4 recante pianta del 1° piano della nuova casina d'abitazione del Cotonificio Crespi a Crespi d'Adda, in scala 1:100 e datata 20.6.1923.

Consistenza
2 (fotocopie)

Segnatura provvisoria - testo
12B/25

Segnatura definitiva
dis. 2540

Nota dell'archivista
Le eliografie originali sono rimaste presso la Manifatture Rossari & Varzi che doveva vendere la villa.

Scala
- 1:100

2541

Cotonificio Crespi - Nuova casina d'abitazione

Estremi cronologici
1923

Contenuto
Tavola 5 recante pianta del tetto della nuova casina d'abitazione del Cotonificio Crespi a Crespi d'Adda, in scala 1:100 e datata 20.6.1923.

Consistenza
2 (fotocopie)

Segnatura provvisoria - testo
12B/26

Segnatura definitiva
dis. 2541

Nota dell'archivista
Le eliografie originali sono rimaste presso la Manifatture Rossari & Varzi che doveva vendere la villa.

Scala
- 1:100

2542

Cotonificio Crespi - Nuova casina d'abitazione

Estremi cronologici
1923

Contenuto
Tavola 1 recante la pianta d'ubicazione in scala 1:400 della nuova casina d'abitazione del Cotonificio Crespi, datata 20.6.1923.

Consistenza
1 (fotocopia)

Segnatura provvisoria - testo
12CCCC/01

Segnatura definitiva
dis. 2542

Nota dell'archivista
L'ing. Rinaldi attribuisce il disegno al Fondo "Antonio Ravasio".

Scala
- 1:400

2543

Cotonificio Crespi - Nuova casina d'abitazione

Estremi cronologici
1923

Contenuto
Tavola 6 recante facciata di ponente della nuova casina d'abitazione del Cotonificio Crespi a Crespi d'Adda, in scala 1:100 e datata 20.6.1923.

Consistenza
1 (copia)

Segnatura provvisoria - testo
12B/27

Segnatura definitiva
dis. 2543

Nota dell'archivista
Le eliografie originali sono rimaste presso la Manifatture Rossari & Varzi che doveva vendere la villa.

Scala
- 1:100

2544

Cotonificio Crespi - Nuova casina d'abitazione

Estremi cronologici
1923

Contenuto
Tavole 7 ed 8, recanti le facciate nord est e nord ovest in scala 1:100 della nuova casina d'abitazione del Cotonificio Crespi, datata 20.6.1923.

Consistenza
1 (fotocopia)

Segnatura provvisoria - testo
12CCCC/02

Segnatura definitiva
dis. 2544

Nota dell'archivista
L'ing. Rinaldi attribuisce il disegno al Fondo "Antonio Ravasio".

Scala
- 1:100

2545

Cotonificio Crespi - Nuova casina d'abitazione

Estremi cronologici
1923

Contenuto
Tavola 7 e tavola 8 recanti facciate nord-est e nord-ovest della nuova casina d'abitazione del Cotonificio Crespi a Crespi d'Adda, in scala 1:100 e datate 20.6.1923.

Consistenza
2 (fotocopie)

Segnatura provvisoria - testo
12B/28

Segnatura definitiva
dis. 2545

Nota dell'archivista

Le eliografie originali sono rimaste presso la Manifatture Rossari & Varzi che doveva vendere la villa.
Vedere il Fondo "Antonio Ravasio" per la tavola 1, le tavole 7 ed 8, le tavole 9,10 ed 11.

Scala
- 1:100

2546

Cotonificio Crespi - Nuova casina d'abitazione

Estremi cronologici
1923

Contenuto
Tavole recanti facciate in scala 1:100 della nuova casina d'abitazione del Cotonificio Crespi: la tavola 9 con le facciate di levante e le tavole 10 ed 11 con la facciata a sud, datate 20.6.1923.

Consistenza
1 (fotocopia)

Segnatura provvisoria - testo
12CCCC/03

Segnatura definitiva
dis. 2546

Nota dell'archivista
L'ing. Rinaldi attribuisce il disegno al Fondo "Antonio Ravasio".

Scala
- 1:100

2547

Cotonificio Benigno Crespi S.A. - Nuova casina d'abitazione

Estremi cronologici
1924

Contenuto
Sezione AB in scala 1:100 della nuova casina d'abitazione del Cotonificio Crespi, datata 15.4.1924.

Consistenza
1 (fotocopia)

Segnatura provvisoria - testo
12CCCC/04

Segnatura definitiva
dis. 2547

Nota dell'archivista
L'ing. Rinaldi attribuisce il disegno al Fondo "Antonio Ravasio".

Scala
- 1:100

2548

Cotonificio Crespi - Nuovo asilo infantile "Teresa Crespi"

Estremi cronologici
1924

Contenuto
Tavola 2 recante disegno n. 3 consistente nella pianta del tetto in scala 1:100 e disegno n. 4 relativo alla pianta delle fondazioni con locali di servizio in scala 1:1000 per il nuovo asilo infantile "Teresa Crespi" del Cotonificio Crespi in Crespi d'Adda, datata 3.5.1924.
Progetto non realizzato.

Consistenza
1 (copia)

Segnatura provvisoria - testo
12C/16

Segnatura definitiva
dis. 2548

Scala
- 1:1000
- 1:100

2549

Casa d'abitazione

Estremi cronologici
1924

Contenuto
Facciata della casa d'abitazione, datata 8.6.1924.

Consistenza
1 (fotocopia)

Segnatura provvisoria - testo
12CCCC/15

Segnatura definitiva
dis. 2549

Nota dell'archivista
L'ing. Rinaldi attribuisce il disegno al Fondo "Antonio Ravasio".

2550

Cotonificio Crespi - Case operaie

Estremi cronologici
1924

Contenuto
Facciate in scala 1:100 dei vari piani delle case operaie del Cotonificio Crespi, datate 23.1.1924.

Consistenza
1 (copia)

Segnatura provvisoria - testo
12B/30

Segnatura definitiva
dis. 2550

Scala
- 1:100

2551

Cotonificio Benigno Crespi - Casa per operai

Estremi cronologici
1924

Contenuto
Pianta terrena, 1° piano e sezione trasversale in scala 1:100 della casa per operai del Cotonificio Crespi, datate 3.5.1924.

Consistenza
1 (fotocopia)

Segnatura provvisoria - testo
12CCCC/05

Segnatura definitiva
dis. 2551

Nota dell'archivista
L'ing. Rinaldi attribuisce il disegno al Fondo "Antonio Ravasio".

Scala
- 1:100

2552

Cotonificio Crespi - Nuovo asilo infantile "Teresa Crespi"

Estremi cronologici
[1924]

Contenuto
Pianta terrena in scala 1:100 del nuovo asilo infantile "Teresa Crespi" del Cotonificio Crespi in Crespi d'Adda, attribuita al 3.5.1924.
Progetto non realizzato.

Consistenza
1

Segnatura provvisoria - testo
12C/17

Segnatura definitiva

dis. 2552

Supporto
carta da lucido

Scala
- 1:100

2553

Cotonificio Benigno Crespi - Nuova casina d'abitazione

Estremi cronologici
1924

Contenuto
Sezione AB in scala 1:100 della nuova casina d'abitazione del Cotonificio Benigno Crespi, datata 15.4.1924.

Consistenza
1 (copia)

Segnatura provvisoria - testo
12B/31

Segnatura definitiva
dis. 2553

Scala
- 1:100

2554

Cotonificio Benigno Crespi S.A. - Filatura

Estremi cronologici
1924

Contenuto
Nuova fronte della Filatura verso il cortile, con torretta, in scala 1:100 e datata 31.12.1924.

Consistenza
1 (copia)

Segnatura provvisoria - testo
12CCC/05

Segnatura definitiva
dis. 2554

Nota dell'archivista
L'ing. Rinaldi attribuisce il disegno al Fondo "Ilario Arrigoni".

Scala
- 1:100

2555

Cotonificio Crespi - Nuovo asilo infantile "Teresa Crespi"

Estremi cronologici
[1924]

Contenuto
Tavola 3 recante disegno n. 5 consistente nella facciata principale in scala 1:100 del nuovo asilo infantile "Teresa Crespi" del Cotonificio Crespi in Crespi d'Adda, attribuita al 3.5.1924.
Progetto non realizzato.

Consistenza
1 (copia)

Segnatura provvisoria - testo
12C/18

Segnatura definitiva
dis. 2555

Scala
- 1:100

2556

Cotonificio Benigno Crespi - Casa per operai

Estremi cronologici
1924

Contenuto
Sezione trasversale e piante piano terreno e 1° piano della casa per operai del Cotonificio Benigno Crespi, in scala 1:100 e datate 3.5.1924.

Consistenza
1 (copia)

Segnatura provvisoria - testo
12B/32

Segnatura definitiva
dis. 2556

Scala
- 1:100

2557

Cotonificio Crespi - Nuovo asilo infantile "Teresa Crespi"

Estremi cronologici
1924

Contenuto
Tavola 6 recante disegno n. 8 consistente nella sezione trasversale in scala 1:100 del nuovo asilo infantile "Teresa Crespi" del Cotonificio Crespi in Crespi d'Adda, datata 12.5.1924.
Progetto non realizzato.

Consistenza
1 (copia)

Segnatura provvisoria - testo
12C/19

Segnatura definitiva
dis. 2557

Scala
- 1:100

2558

Cotonificio Benigno Crespi - Palazzina per impiegati

Estremi cronologici
1924

Contenuto
Facciata della palazzina per impiegati del Cotonificio Benigno Crespi, datata 8.6.1924.

Consistenza
3 (fotocopie)

Segnatura provvisoria - testo
12B/33

Segnatura definitiva
dis. 2558

2559

Cotonificio Crespi - N. 1 - Casetta

Estremi cronologici
1924

Contenuto
Piante, facciate e sezione in scala 1:100 della casetta di 8 locali, divisibile in 2 appartamenti di 4 locali e in 4 appartamenti di 2 locali ciascuno, appartenente al Cotonificio Crespi, datate 5 marzo 1924.

Consistenza
1 (copia)

Segnatura provvisoria - testo
12CCC/07

Segnatura definitiva
dis. 2559

Nota dell'archivista
L'ing. Rinaldi attribuisce il disegno al Fondo "Ilario Arrigoni".

Scala
- 1:100

2560

Cotonificio Crespi - Nuovo asilo infantile "Teresa Crespi"

Estremi cronologici
[1924]

Contenuto
Tavola 7 recante disegni in scala 1:100 per il nuovo asilo infantile "Teresa Crespi" del Cotonificio Crespi in Crespi d'Adda: disegno n. 9 consistente nella sezione di palestra, Aula Magna e refettorio. disegno n. 10 relativo alla sezione di aula e spogliatoio col portico, disegno n. 11 inerente la sezione del portico, e disegno n. 12 concernente la sezione di aula e spogliatoi, attribuiti al 12.5.1924.
Progetto non realizzato.

Consistenza
1 (copia)

Segnatura provvisoria - testo
12C/20

Segnatura definitiva
dis. 2560

Scala
- 1:100

2561

Piazza Piemonte - Colonne

Estremi cronologici
1924

Contenuto
Particolare in scala 1:10 di colonne al 1° piano in Piazza Piemonte, datato 15.12.1924.

Consistenza
2 (copie)

Segnatura provvisoria - testo
12B/34

Segnatura definitiva
dis. 2561

Scala
- 1:10

2562

Manifatture toscane riunite - Tintoria e finissaggio di Pontedera

Estremi cronologici
1924

Contenuto
Planimetria in scala 1:200 dello stabilimento di tintoria e finissaggio di Pontedera, datata 17.11.1924.

Consistenza
1 (copia)

Segnatura provvisoria - testo
12CC/23

Segnatura definitiva
dis. 2562

Scala
- 1:200

2563

Cotonificio Crespi - N. 2 - Casetta

Estremi cronologici
1924

Contenuto
Piante, facciate e sezione in scala 1:100 della casetta di 6 locali, divisibile in 2 appartamenti di 3 locali ciascuno, appartenente al Cotonificio Crespi, datate 5 marzo 1924.

Consistenza
1 (copia)

Segnatura provvisoria - testo
12CCC/08

Segnatura definitiva
dis. 2563

Nota dell'archivista
L'ing. Rinaldi attribuisce il disegno al Fondo "Ilario Arrigoni".

Scala
- 1:100

2564

Cotonificio Crespi - Nuovo asilo infantile "Teresa Crespi"

Estremi cronologici
[1924]

Contenuto
Tavola 8 recante disegno n. 13 consistente nel particolare del portico in scala 1:20 del nuovo asilo infantile "Teresa Crespi" del Cotonificio Crespi in Crespi d'Adda, attribuita al 12.5.1924.
Progetto non realizzato.

Consistenza
1 (copia)

Segnatura provvisoria - testo
12C/21

Segnatura definitiva
dis. 2564

Tecniche
- matita colorata

Scala
- 1:20

2565

Piazza Piemonte - Tetto

Estremi cronologici
1924

Contenuto
Proiezione orizzontale in scala 1:50 del tetto in Piazza Piemonte.

Consistenza
1

Segnatura provvisoria - testo
12B/35

Segnatura definitiva
dis. 2565

Supporto
carta da lucido

Scala
- 1:50

2566

Cotonificio Crespi - N. 3 - Villetta

Estremi cronologici
1924

Contenuto
Piante, facciate e sezione in scala 1:100 della villetta da 6 locali, divisibile in 2 appartamenti di 3 locali ciascuno, appartenente al Cotonificio Crespi, datate 5 marzo 1924.

Consistenza
1 (copia)

Segnatura provvisoria - testo
12CCC/09

Segnatura definitiva
dis. 2566

Nota dell'archivista
L'ing. Rinaldi attribuisce il disegno al Fondo "Ilario Arrigoni".

Scala
- 1:100

2567

Piazza Piemonte - Tetto

Estremi cronologici
[1924]

Contenuto
Proiezione orizzontale in scala 1:100 del tetto in Piazza Piemonte.

Consistenza
1

Segnatura provvisoria - testo
12B/36

Segnatura definitiva
dis. 2567

Nota dell'archivista
Foglio strappato incompleto.

Supporto
carta da lucido

Scala
- 1:100

2568

Cotonificio Crespi - N. 4 - Villetta per operai

Estremi cronologici
1924

Contenuto
Piante, facciate e sezione in scala 1:100 della villetta per operai da 8 locali, divisibile in appartamenti da 2 e 4 locali, appartenente al Cotonificio Crespi, datate 5 marzo 1924.

Consistenza
1 (copia)

Segnatura provvisoria - testo
12CCC/10

Segnatura definitiva
dis. 2568

Nota dell'archivista
L'ing. Rinaldi attribuisce il disegno al Fondo "Ilario Arrigoni".

Scala
- 1:100

2569

Cotonificio Crespi - Finestre di villa n. 6

Estremi cronologici
1924

Contenuto

Particolare del parapetto delle finestre della villa n. 6 del Cotonificio Benigno Crespi, datato 20.12.1924.

Consistenza
1

Segnatura provvisoria - testo
12B/37

Segnatura definitiva
dis. 2569

Supporto
carta da lucido

2570

Asilo Teresa di Crespi d'Adda

Estremi cronologici
1924

Contenuto
Planimetria in scala 1:200 dell'asilo Teresa di Crespi d'Adda, datata 9.4.1924.
Progetto non realizzato.

Consistenza
1

Segnatura provvisoria - testo
12C/13

Segnatura definitiva
dis. 2570

Supporto
carta da lucido

Scala
- 1:200

2571

Cotonificio Crespi - n. 5 - Casette

Estremi cronologici
1924

Contenuto
Piante, facciate e sezione in scala 1:100 delle casette da 6 locali, divisibili ciascuna in 2 appartamenti da 3 locali ciascuno, appartenenti al Cotonificio Crespi, datate 5 marzo 1924.

Consistenza
1 (copia)

Segnatura provvisoria - testo
12CCC/11

Segnatura definitiva
dis. 2571

Nota dell'archivista
L'ing. Rinaldi attribuisce il disegno al Fondo "Ilario Arrigoni".

Scala
- 1:100

2572

Asilo Teresa di Crespi d'Adda

Estremi cronologici
1924

Contenuto
Pianta in scala 1:500 di ubicazione dell'asilo Teresa di Crespi d'Adda, datata 9.4.1924.
Progetto non realizzato.

Consistenza
1

Segnatura provvisoria - testo
12C/14

Segnatura definitiva
dis. 2572

Supporto
carta da lucido

Scala
- 1:500

2573

Cotonificio Crespi - Nuovo asilo infantile "Teresa Crespi"

Estremi cronologici
1924

Contenuto
Tavola 1 recante disegno n. 1 consistente nella pianta terrena in scala 1:100 e disegno n. 2 relativo alla pianta di ubicazione in scala 1:1000 per il nuovo asilo infantile "Teresa Crespi" del Cotonificio Crespi in Crespi d'Adda, datati 3.5.1924.
Progetto non realizzato.

Consistenza
1 (copia)

Segnatura provvisoria - testo
12C/15

Segnatura definitiva
dis. 2573

Scala
- 1:1000
- 1:100

2574

Cotonificio Crespi - Case operaie

Estremi cronologici
1924

Contenuto
Pianta in scala 1:100 dei vari piani delle case operaie del Cotonificio Crespi, datata 23.1.1924.

Consistenza
1 (copia)

Segnatura provvisoria - testo
12B/29

Segnatura definitiva
dis. 2574

Scala
- 1:100

2575

Cotonificio Benigno Crespi S.A. - Casa per operai

Estremi cronologici
1925

Contenuto
Schizzo prospettico con aggiunte decorative delle case per operai del Cotonificio Benigno Crespi, datato 17.7.1925

Consistenza
2 (1 copia + 1 fotocopia)

Segnatura provvisoria - testo
12B/38

Segnatura definitiva
dis. 2575

2576

Cotonificio Crespi - Casetta n. 3

Estremi cronologici
1926

Contenuto
Pianta terrena della casetta n. 3, appartenente al Cotonificio Crespi.

Consistenza
1

Segnatura provvisoria - testo
12B/50

Segnatura definitiva
dis. 2576

Supporto
carta da lucido

2577

Cotonificio Crespi - Casetta n. 1

Estremi cronologici
[1926]

Contenuto
Sezione della casetta n. 1 del Cotonificio Crespi.

Consistenza
1

Segnatura provvisoria - testo
12B/41

Segnatura definitiva
dis. 2577

Supporto
carta da lucido

2578

Cotonificio Crespi - Casetta n. 3

Estremi cronologici
1926

Contenuto
Pianta del 1° piano della casetta n. 3, appartenente al Cotonificio Crespi.

Consistenza
1

Segnatura provvisoria - testo
12B/51

Segnatura definitiva
dis. 2578

Supporto
carta da lucido

2579

Cotonificio Crespi - Casetta per operai n.1

Estremi cronologici
1926

Contenuto
Fronte nord della casetta per operai n. 1, appartenente al Cotonificio Crespi.

Consistenza
1 (copia non in scala)

Segnatura provvisoria - testo
12B/42

Segnatura definitiva
dis. 2579

2580

Cotonificio Crespi - Casetta n. 3

Estremi cronologici
1926

Contenuto
Pianta del tetto della casetta n. 3, appartenente al Cotonificio Crespi.

Consistenza
1

Segnatura provvisoria - testo
12B/52

Segnatura definitiva
dis. 2580

Supporto
carta da lucido

2581

Cotonificio Crespi - Casetta per operai n. 1

Estremi cronologici
1926

Contenuto
Fronte ovest della casetta per operai n. 1, appartenente al Cotonificio Crespi.

Consistenza
1 (copia non in scala)

Segnatura provvisoria - testo
12B/43

Segnatura definitiva
dis. 2581

2582

Cotonificio Crespi - Casetta per operai n. 1

Estremi cronologici
1926

Contenuto
Fronte sud della casetta per operai n. 1, appartenente al Cotonificio Crespi.

Consistenza
1 (copia non in scala)

Segnatura provvisoria - testo
12B/44

Segnatura definitiva
dis. 2582

2583

Cotonificio Crespi - Casetta n. 3

Estremi cronologici
1926

Contenuto
Balconata della casetta n. 3, appartenente al Cotonificio Crespi.

Consistenza
1

Segnatura provvisoria - testo
12B/53

Segnatura definitiva
dis. 2583

Supporto
carta da lucido

2584

Cotonificio Crespi - Serramenti per palazzina n. 1

Estremi cronologici
[1926]

Contenuto
Ordinazione dei serramenti per la palazzina n. 1 del Cotonificio Crespi.

Consistenza
1

Segnatura provvisoria - testo
12B/45

Segnatura definitiva
dis. 2584

Supporto
carta da lucido

2585

Casa del sig. Carlo Pozzi a Capriate sull'Adda

Estremi cronologici
1926

Contenuto
Facciata in scala 1:50 della casa del sig. Carlo Pozzi a Capriate sull'Adda, datata 15.4.1926.

Consistenza
1 (copia)

Segnatura provvisoria - testo
12CCC/19

Segnatura definitiva
dis. 2585

Nota dell'archivista
L'ing. Rinaldi attribuisce il disegno al Fondo "Ilario Arrigoni".

Scala
- 1:50

2586

Cotonificio Crespi - Casetta n. 2

Estremi cronologici
1926

Contenuto
Pianta del 1° piano della casetta n. 2, appartenente al Cotonificio Crespi.

Consistenza
1

Segnatura provvisoria - testo
12B/46

Segnatura definitiva
dis. 2586

Supporto
carta da lucido

2587

Cotonificio Benigno Crespi - Casetta per operai

Estremi cronologici
1926

Contenuto
Fronte nord (?) di casetta per operai, al suo quarto anno, appartenente al Cotonifico Benigno Crespi.

Consistenza
2 (copie non in scala)

Segnatura provvisoria - testo
12B/66

Segnatura definitiva
dis. 2587

2588

Cotonificio Crespi S.A. - Villetta per direttore in via Dante

Estremi cronologici
1926

Contenuto
Pianta terrena in scala 1:100 della villetta del direttore in via Dante.
Progetto non realizzato.

Consistenza
1

Segnatura provvisoria - testo
12C/22

Segnatura definitiva
dis. 2588

Supporto
carta da lucido

Tecniche
- matita
- inchiostro di china

Scala
- 1:100

2589

Cotonificio Crespi - Casetta n. 2

Estremi cronologici
1926

Contenuto
Sezione della casetta n. 2, appartenente al Cotonificio Crespi.

Consistenza
1

Segnatura provvisoria - testo
12B/47

Segnatura definitiva
dis. 2589

Supporto
carta da lucido

2590

Casa a più appartamenti

Estremi cronologici
1926

Contenuto
Fronte di casa a più appartamenti.

Consistenza
1

Segnatura provvisoria - testo
12B/67

Segnatura definitiva
dis. 2590

Nota dell'archivista
Disegno incompleto.

Supporto
carta da lucido

2591

Cotonificio Crespi S.A. - Villetta per direttore in via Dante

Estremi cronologici
[1926]

Contenuto
Pianta terrena della villetta del direttore in via Dante.
Progetto non realizzato.

Consistenza
1

Segnatura provvisoria - testo
12C/23

Segnatura definitiva
dis. 2591

Supporto
carta da lucido

Tecniche
- inchiostro di china

2592

Cotonificio Crespi - Casetta n. 2

Estremi cronologici
1926

Contenuto
Tetto della casetta n. 2, appartenente al Cotonificio Crespi.

Consistenza
1

Segnatura provvisoria - testo
12B/48

Segnatura definitiva
dis. 2592

Supporto
carta da lucido

2593

Benigno Crespi - Trattoria del Cervo

Estremi cronologici
1926

Contenuto
Pianta della Trattoria del Cervo, in scala 1:100 e datata 6.7.1926.

Consistenza
1

Segnatura provvisoria - testo
12B/68

Segnatura definitiva
dis. 2593

Supporto
carta da lucido

Tecniche
- matita colorata

Scala
- 1:100

2594

Cotonificio Crespi S.A. - Villetta per direttore in via Dante

Estremi cronologici
[1926]

Contenuto
Pianta del 1° piano della villetta del direttore in via Dante.
Progetto non realizzato.

Consistenza

1

Segnatura provvisoria - testo
12C/24

Segnatura definitiva
dis. 2594

Supporto
carta da lucido

Tecniche
- matita
- inchiostro di china

2595

Cotonificio Crespi - Casetta n. 2

Estremi cronologici
1926

Contenuto
Tetto della casetta n. 2, appartenente al Cotonificio Crespi.

Consistenza
1 (copia)

Segnatura provvisoria - testo
12B/48

Segnatura definitiva
dis. 2595

2596

Mappa di Capriate e S.Gervasio d'Adda e degli opifici Benigno Crespi in Capriate

Estremi cronologici
1926

Contenuto
Proposta di rettifica di confine alla mappa in scala 1:4000 dei Comuni di Capriate e S.Gervasio d'Adda e degli opifici Benigno Crespi nel Comune di Capriate della Provincia di Bergamo.

Consistenza
1 (copia)

Segnatura provvisoria - testo
12CCC/01

Segnatura definitiva
dis. 2596

Nota dell'archivista
L'ing. Rinaldi attribuisce il disegno al Fondo "Ilario Arrigoni".

Scala
- 1:4000

2597

Cotonificio Crespi S.A. - Villetta per direttore in via Dante

Estremi cronologici
[1926]

Contenuto
Pianta del tetto della villetta del direttore in via Dante.
Progetto non realizzato.

Consistenza
1

Segnatura provvisoria - testo
12C/25

Segnatura definitiva
dis. 2597

Supporto
carta da lucido

Tecniche
- matita
- inchiostro di china

2598

Cotonificio Crespi - Casetta n. 3

Estremi cronologici
1926

Contenuto
Ubicazione e fondazioni della casetta n. 3, appartenente al Cotonificio Crespi.

Consistenza
1

Segnatura provvisoria - testo
12B/49

Segnatura definitiva
dis. 2598

Supporto
carta da lucido

2599

Mappa di Capriate d'Adda

Estremi cronologici
[circa 1926]

Contenuto
Mappa di Capriate d'Adda del Catasto di Bergamo.

Consistenza
1 (copia)

Segnatura provvisoria - testo
12CCC/02

Segnatura definitiva
dis. 2599

Nota dell'archivista
L'ing. Rinaldi attribuisce il disegno al Fondo "Ilario Arrigoni".

2600

Cimitero di Capriate

Estremi cronologici
1927

Contenuto
Nuova frontiera di levante del cimitero di Capriate, in scala 1:50.

Consistenza
1 (copia)

Segnatura provvisoria - testo
12CCC/20

Segnatura definitiva
dis. 2600

Nota dell'archivista
L'ing. Rinaldi attribuisce il disegno al Fondo "Ilario Arrigoni".

Scala
- 1:50

2601

Cotonificio Benigno Crespi

Estremi cronologici
1928

Contenuto
Planimetria generale in scala 1:2000 degli stabilimento del Cotonificio Benigno Crespi a Crespi sull'Adda, datata 27.2.1928.

Consistenza
1 (copia)

Segnatura provvisoria - testo
12CCC/04

Segnatura definitiva

dis. 2601

Nota dell'archivista
L'ing. Rinaldi attribuisce il disegno al Fondo "Ilario Arrigoni".

Scala
- 1:2000

2602

Benigno Crespi - Casa Crespi

Estremi cronologici
1929

Contenuto
Pianta in scala 1:50 di Casa Crespi, appartamento personale di servizio, datata 9.12.1929.

Consistenza
1

Segnatura provvisoria - testo
12B/75

Segnatura definitiva
dis. 2602

Supporto
carta

Scala
- 1:50

2603

Stabilimenti tessili italiani e Manifatture toscane riunite - Filatura di Livorno

Estremi cronologici
circa 1930

Contenuto
Planimetria in scala 1:200 dello stabilimento di filatura di Livorno.

Consistenza
1 (copia)

Segnatura provvisoria - testo
12CC/19

Segnatura definitiva
dis. 2603

Scala
- 1:200

2604

Stabilimenti tessili italiani e Manifatture toscane riunite - Tintoria e finissaggio di

Pontedera

Estremi cronologici
circa 1930

Contenuto
Planimetria in scala 1:200 dello stabilimento di tintoria e finissaggio di Pontedera.

Consistenza
1 (copia)

Segnatura provvisoria - testo
12CC/25

Segnatura definitiva
dis. 2604

Scala
- 1:200

2605

Stabilimenti tessili italiani - Stabilimento e Frazione con linee elettriche

Estremi cronologici
1933

Contenuto
Planimetria dello stabilimento e della Frazione in scala 1:1000, datata 7.6.1933, con le linee elettriche nella Frazione.

Consistenza
1

Segnatura provvisoria - testo
12A/07

Segnatura definitiva
dis. 2605

Scala
- 1:1000

2606

Stabilimenti tessili italiani e Manifatture toscane riunite - Tessitura di Vicopisano

Estremi cronologici
1933

Contenuto
Planimetria in scala 1:200 dello stabilimento di tessitura di Vicopisano, datata 8.4.1933.

Consistenza
1 (copia)

Segnatura provvisoria - testo
12CC/22

Segnatura definitiva
dis. 2606

Scala
- 1:200

2607

Stabilimenti tessili italiani - Vasche per acqua industriale

Estremi cronologici
1933

Contenuto
Vasche per la filtrazione e la decantazione dell'acqua industriale, datate 14.3.1933.

Consistenza
1 (copia)

Segnatura provvisoria - testo
12AA/16

Segnatura definitiva
dis. 2607

2608

Impianto per acqua industriale

Estremi cronologici
[1933]

Contenuto
Schema dell'impianto per servizio di acque ad uso industriale.

Consistenza
1 (copia)

Segnatura provvisoria - testo
12AA/17

Segnatura definitiva
dis. 2608

2609

Stabilimenti tessili italiani - Stabilimento e Frazione con sorgenti luminose

Estremi cronologici
1933

Contenuto
Planimetria dello stabilimento e della Frazione in scala 1:1000, datata 7.6.1933, con le sorgenti luminose negli edifici della Frazione.

Consistenza

1

Segnatura provvisoria - testo
12A/08

Segnatura definitiva
dis. 2609

Scala
- 1:1000

2610

Stabilimenti tessili italiani e Manifatture toscane riunite - Tessitura di Pontedera

Estremi cronologici
1935

Contenuto
Planimetria in scala 1:200 dello stabilimento di tessitura di Pontedera, datata 10.4.1935.

Consistenza
1 (copia)

Segnatura provvisoria - testo
12CC/20

Segnatura definitiva
dis. 2610

Scala
- 1:200

2611

Stabilimenti tessili italiani - Palazzo dell'albergo

Estremi cronologici
1938

Contenuto
Pianta in scala 1:100 del 2° piano del palazzo dell'albergo datata 2.5.1938.

Consistenza
1

Segnatura provvisoria - testo
12BB/08

Segnatura definitiva
dis. 2611

Supporto
carta da lucido

Scala
- 1:100

2612

Stabilimenti tessili italiani - Casa con negozi ed albergo

Estremi cronologici
1940

Contenuto
Tavola 1 recante pianta in scala 1:100 del piano terreno di casa con negozi ed albergo, datata 27.11.1940.
Progetto non realizzato.

Consistenza
1 (copia)

Segnatura provvisoria - testo
12C/30

Segnatura definitiva
dis. 2612

Scala
- 1:100

2613

Stabilimenti tessili italiani - Casa con negozi ed albergo

Estremi cronologici
1940

Contenuto
Tavola 2 recante pianta in scala 1:100 del 1° e del 2° piano di casa con negozi ed albergo, datata 27.11.1940.
Progetto non realizzato.

Consistenza
1 (copia)

Segnatura provvisoria - testo
12C/31

Segnatura definitiva
dis. 2613

Scala
- 1:100

2614

Stabilimenti tessili italiani - Casa con negozi ed albergo

Estremi cronologici
1940

Contenuto
Tavola 3 recante facciata principale di casa con negozi ed albergo in scala 1:100, datata 9.12.1940.
Progetto non realizzato.

Consistenza

1 (copia)

Segnatura provvisoria - testo
12C/32

Segnatura definitiva
dis. 2614

Scala
- 1:100

2615

Stabilimenti tessili italiani - Casa con negozi ed albergo

Estremi cronologici
1940

Contenuto
Tavola 4 recante facciata posteriore di casa con negozi ed albergo in scala 1:100, datata 9.12.1940.
Progetto non realizzato.

Consistenza
1 (copia)

Segnatura provvisoria - testo
12C/33

Segnatura definitiva
dis. 2615

Scala
- 1:100

2616

Casa della Madre e del Bambino

Estremi cronologici
[circa 1940]

Contenuto
Pianta in scala 1:50 del 1° piano in progetto tipo per la Casa della Madre e del Bambino.
Progetto non realizzato.

Consistenza
1 (copia)

Segnatura provvisoria - testo
12C/44

Segnatura definitiva
dis. 2616

Scala
- 1:50

2617

Stabilimenti tessili italiani - Distribuzione dell'acqua potabile

Estremi cronologici
1940

Contenuto
Schema della rete di diistribuzione dell'acqua potabile, datato 26.1.1940.

Consistenza
1

Segnatura provvisoria - testo
12AA/26

Segnatura definitiva
dis. 2617

Supporto
carta

2618

Distribuzione dell'acqua potabile alla Frazione

Estremi cronologici
1940

Contenuto
Schema di distribuzione dell'acqua potabile alla Frazione, datato 20.8.1940.

Consistenza
1

Segnatura provvisoria - testo
12AA/27

Segnatura definitiva
dis. 2618

Supporto
carta

2619

Stabilimenti tessili italiani - Autoclave e pompa per acqua potabile

Estremi cronologici
[circa 1940]

Contenuto
Autoclave e pompa per mandata dell'acqua potabile alle case alte.

Consistenza
1

Segnatura provvisoria - testo
12AA/28

Segnatura definitiva
dis. 2619

Supporto
carta da lucido

2620

Stabilimenti tessili italiani - Casa con negozi ed albergo

Estremi cronologici
1941

Contenuto
Tavola 6 recante pianta in scala 1:100 del sotterraneo di casa con negozi ed albergo, datata 21.1.1941.
Progetto non realizzato.

Consistenza
1 (copia)

Segnatura provvisoria - testo
12C/34

Segnatura definitiva
dis. 2620

Scala
- 1:100

2621

Stabilimenti tessili italiani - Piazza della Frazione di Crespi d'Adda

Estremi cronologici
1946

Contenuto
Pianta in scala 1:200 del 1° piano nella piazza della Frazione di Crespi d'Adda, datata 3.12.1946.
Progetto non realizzato.

Consistenza
1 (copia)

Segnatura provvisoria - testo
12C/37

Segnatura definitiva
dis. 2621

Scala
- 1:200

2622

Stabilimenti tessili italiani - Piazza della Frazione di Crespi d'Adda

Estremi cronologici

1946

Contenuto
Facciata del teatro e fabbricato dei negozi nella piazza della Frazione di Crespi d'Adda, in scala 1:200 e datata 3.12.1946.
Progetto non realizzato.

Consistenza
2 (copie)

Segnatura provvisoria - testo
12C/38

Segnatura definitiva
dis. 2622

Scala
- 1:200

2623

Stabilimenti tessili italiani - Piazza della Frazione di Crespi d'Adda

Estremi cronologici
1946

Contenuto
Veduta prospettica del cineteatro nella piazza della Frazione di Crespi d'Adda, datata 3.12.1946.
Progetto non realizzato.

Consistenza
3 (copie)

Segnatura provvisoria - testo
12C/39

Segnatura definitiva
dis. 2623

2624

Stabilimenti tessili italiani - Albergo nella Frazione di Crespi d'Adda

Estremi cronologici
[1946]

Contenuto
Pianta in scala 1:100 del sotterraneo dell'albergo nella Frazione di Crespi d'Adda.
Progetto non realizzato.

Consistenza
1 (copia)

Segnatura provvisoria - testo
12C/40

Segnatura definitiva
dis. 2624

Scala
- 1:100

2625

Stabilimenti tessili italiani - Albergo nella Frazione di Crespi d'Adda

Estremi cronologici
[1946]

Contenuto
Pianta in scala 1:100 del piano terreno dell'albergo nella Frazione di Crespi d'Adda.
Progetto non realizzato.

Consistenza
1 (copia)

Segnatura provvisoria - testo
12C/41

Segnatura definitiva
dis. 2625

Scala
- 1:100

2626

Stabilimenti tessili italiani - Albergo nella Frazione di Crespi d'Adda

Estremi cronologici
[1946]

Contenuto
Pianta in scala 1:100 del 1° piano dell'albergo nella Frazione di Crespi d'Adda.
Progetto non realizzato.

Consistenza
1 (copia)

Segnatura provvisoria - testo
12C/42

Segnatura definitiva
dis. 2626

Scala
- 1:100

2627

Stabilimenti tessili italiani - Albergo nella Frazione di Crespi d'Adda

Estremi cronologici
[1946]

Contenuto

Pianta in scala 1:100 del 2° piano dell'albergo nella Frazione di Crespi d'Adda.
Progetto non realizzato.

Consistenza
1 (copia)

Segnatura provvisoria - testo
12C/43

Segnatura definitiva
dis. 2627

Scala
- 1:100

2628

Stabilimenti tessili italiani - Piazza della Frazione di Crespi d'Adda

Estremi cronologici
1946

Contenuto
Planimetria in scala 1:1000 della sistemazione della piazza della Frazione di Crespi d'Adda, datata 3.12.1946.
Progetto non realizzato.

Consistenza
1 (copia)

Segnatura provvisoria - testo
12C/35

Segnatura definitiva
dis. 2628

Scala
- 1:1000

2629

Stabilimenti tessili italiani - Piazza della Frazione di Crespi d'Adda

Estremi cronologici
1946

Contenuto
Pianta in scala 1:200 del piano terreno nella piazza della Frazione di Crespi d'Adda, datata 3.12.1946.
Progetto non realizzato.

Consistenza
1 (copia)

Segnatura provvisoria - testo
12C/36

Segnatura definitiva
dis. 2629

Scala

- 1:200

2630

Stabilimenti tessili italiani- Impianto radiologico in ambulatorio

Estremi cronologici
1947

Contenuto
Locale per impianto radiologico dell'ambulatorio, in scala 1:50 e datato 22.7.1947.

Consistenza
1 (copia)

Segnatura provvisoria - testo
12BB/15

Segnatura definitiva
dis. 2630

Scala
- 1:50

2631

Stabilimenti tessili italiani - Cascina alta in via Brembate 4

Estremi cronologici
1948

Contenuto
Piante e sezione in scala 1:100 della sistemazione del rustico della cascina alta ad abitazione in via Brembate 4, datate 15.1.1948.

Consistenza
1

Segnatura provvisoria - testo
12BB/25

Segnatura definitiva
dis. 2631

Supporto
carta da lucido

Scala
- 1:100

2632

Stabilimenti tessili italiani - Locale dei servizi

Estremi cronologici
1948

Contenuto
Progetto di massima per sopralzo del locale dei servizi dietro l'ambulanza, in scala 1:50 e datato 26.1.1948.
Il progetto non è stato realizzato.

Consistenza
1

Segnatura provvisoria - testo
12BB/16

Segnatura definitiva
dis. 2632

Supporto
carta da lucido

Scala
- 1:50

2633

Stabilimenti tessili italiani - Farmacia in ambulatorio

Estremi cronologici
1948

Contenuto
Locale farmacia dell'ambulatorio, in scala 1:20 e datato 27.2.1948.

Consistenza
1

Segnatura provvisoria - testo
12BB/17

Segnatura definitiva
dis. 2633

Supporto
carta da lucido

Tecniche
- matita colorata

Scala
- 1:20

2634

Stabilimenti tessili italiani - Villetta in via Cavour

Estremi cronologici
1949

Contenuto
Distinta per la villetta di via Cavour, datata 27.7.1949.

Consistenza
1

Segnatura provvisoria - testo
12BB/33

Segnatura definitiva
dis. 2634

Supporto
carta

2635

Stabilimenti tessili italiani - Villetta in via Cavour

Estremi cronologici
1949

Contenuto
Pianta delle fondazioni della villetta di via Cavour.

Consistenza
1

Segnatura provvisoria - testo
12BB/26

Segnatura definitiva
dis. 2635

Supporto
carta da lucido

2636

Stabilimenti tessili italiani - Villetta in via Cavour

Estremi cronologici
1949

Contenuto
Pianta del piano rialzato della villetta di via Cavour.

Consistenza
1

Segnatura provvisoria - testo
12BB/27

Segnatura definitiva
dis. 2636

Supporto
carta da lucido

2637

Stabilimenti tessili italiani - Villetta in via Cavour

Estremi cronologici
1949

Contenuto
Sezioni della villetta di via Cavour.

Consistenza
1

Segnatura provvisoria - testo
12BB/28

Segnatura definitiva
dis. 2637

Supporto
carta da lucido

2638

Stabilimenti tessili italiani - Villetta in via Cavour

Estremi cronologici
1949

Contenuto
Pianta del 1° piano della villetta di via Cavour.

Consistenza
1

Segnatura provvisoria - testo
12BB/29

Segnatura definitiva
dis. 2638

Supporto
carta da lucido

2639

Stabilimenti tessili italiani - Villetta in via Cavour

Estremi cronologici
1949

Contenuto
Muro di sostegno della scarpata per la villetta di via Cavour.

Consistenza
1

Segnatura provvisoria - testo
12BB/30

Segnatura definitiva
dis. 2639

Supporto
carta da lucido

2640

Stabilimenti tessili italiani - Villetta in via Cavour

Estremi cronologici
1949

Contenuto
Contorni di finestre e porte della villetta di via Cavour.

Consistenza
1

Segnatura provvisoria - testo
12BB/31

Segnatura definitiva
dis. 2640

Supporto
carta da lucido

2641

Stabilimenti tessili italiani - Villetta in via Cavour

Estremi cronologici
1949

Contenuto
Distinta delle travi SAP da ordinare per la villetta di via Cavour, datata 21.6.1949.

Consistenza
1

Segnatura provvisoria - testo
12BB/32

Segnatura definitiva
dis. 2641

Supporto
carta

2642

Zona alta di via Cavour

Estremi cronologici
1950

Contenuto
Sistemazione della zona alta di via Cavour, datata 14.3.1950.

Consistenza
1

Segnatura provvisoria - testo
12BB/34

Segnatura definitiva
dis. 2642

Supporto
carta

2643

Proprietà a Concesa

Estremi cronologici
[circa 1950]

Contenuto
Proprietà a Concesa che interferiscono con la nuova strada.

Consistenza
1

Segnatura provvisoria - testo
12CC/07

Segnatura definitiva
dis. 2643

Supporto
carta da lucido

2644

Stabilimenti tessili italiani - Edificio della Cooperativa

Estremi cronologici
circa 1950

Contenuto
Pianta in scala 1:50 del piano terreno dell'edificio della Cooperativa, nella situazione anteriore al 1962, anno in cui sono state eseguite delle modifiche.

Consistenza
1 (copia)

Segnatura provvisoria - testo
12BB/10

Segnatura definitiva
dis. 2644

Scala
- 1:50

2645

Gruppi elettrocentrifughi per acqua industriale

Estremi cronologici
1950

Contenuto
Sistemazione dei gruppi elettrocentrifughi 6-L-11 al pozzo nord, datata 6.6.1950.

Consistenza
1 (copia)

Segnatura provvisoria - testo
12AA/18

Segnatura definitiva
dis. 2645

2646

Manifatture Rossari & Varzi - Tessitura di Galliate

Estremi cronologici
1951

Contenuto
Pianta in scala 1:500 del 1° piano dello stabilimento di tessitura di Galliate, datata 18.9.1951.

Consistenza
1

Segnatura provvisoria - testo
12CC/30

Segnatura definitiva
dis. 2646

Supporto
radex

Scala
- 1:500

2647

Stabilimenti tessili italiani - Scuole elementari

Estremi cronologici
1951

Contenuto
Piante in scala 1:200 di piano terra e 1° piano delle scuole elementari, datate 4.6.1951.

Consistenza
1

Segnatura provvisoria - testo
12BB/35

Segnatura definitiva
dis. 2647

Supporto
carta da lucido

Scala
- 1:200

2648

Manifatture Rossari & Varzi - Tessitura di Galliate

Estremi cronologici
1951

Contenuto
Pianta in scala 1:500 del cantinato dello stabilimento di tessitura di Galliate, datata 18.9.1951.

Consistenza
1

Segnatura provvisoria - testo
12CC/28

Segnatura definitiva
dis. 2648

Supporto
radex

Scala
- 1:500

2649

Stabilimenti tessili italiani - Frazione e stabilimento con distribuzione dell'acqua industriale

Estremi cronologici
1952 - 1954

Contenuto
Planimetria generale della Frazione e dello stabilimento in scala 1:500, con distribuzione dell'acqua industriale, datata 28.1.1954.

Consistenza
1 (copia)

Segnatura provvisoria - testo
12A/17

Segnatura definitiva
dis. 2649

Scala
- 1:500

2650

Stabilimenti tessili italiani - Frazione e stabilimento con distribuzione dell'acqua potabile

Estremi cronologici
1952 - 1954

Contenuto
Planimetria della Frazione e dello stabilimento in scala 1:500, con distribuzione dell'acqua potabile, datata 28.1.1954.

Consistenza
1

Segnatura provvisoria - testo
12A/18

Segnatura definitiva
dis. 2650

Scala
- 1:500

2651

Stabilimenti tessili italiani - Manifatture Rossari & Varzi - Frazione e stabilimento

Estremi cronologici
1952 - [1971]

Contenuto
Planimetria generale della Frazione e dello stabilimento in scala 1:1000, datata 1.8.1952 ed aggiornata Manifatture Rossari & Varzi .

Consistenza
1

Segnatura provvisoria - testo
12A/27

Segnatura definitiva
dis. 2651

Supporto
carta da lucido

Scala
- 1:1000

2652

Stabilimenti tessili italiani - Manifatture Rossari & Varzi - Frazione e stabilimento

Estremi cronologici
1952 - 1971

Contenuto
Planimetria generale della Frazione e dello stabilimento in scala 1:1000, datata 1.8.1952 ed aggiornata Manifatture Rossari & Varzi al 7.6.1971.

Consistenza
1 (copia)

Segnatura provvisoria - testo
12A/28

Segnatura definitiva
dis. 2652

Scala
- 1:1000

2653

Stabilimenti tessili italiani - Manifatture Rossari & Varzi - Frazione e stabilimento

Estremi cronologici
1952 - 1971

Contenuto
Planimetria generale della Frazione e dello stabilimento, ridotta di dimensioni e fuori scala, datata 1.8.1952 ed aggiornata Manifatture Rossari & Varzi al 7.6.1971.

Consistenza
1 (copia)

Segnatura provvisoria - testo
12A/29

Segnatura definitiva
dis. 2653

2654

Stabilimenti tessili italiani - Manifatture Rossari & Varzi - Frazione e stabilimento

Estremi cronologici
1952 - 1971

Contenuto
Planimetria generale della Frazione e dello stabilimento, in scala 1:1000 e datata 1.8.1952, aggiornata Manifatture Rossari & Varzi al 7.6.1971, con pianta dell'indice per individuare le planimetrie parziali.

Consistenza
1

Segnatura provvisoria - testo
12A/30

Segnatura definitiva
dis. 2654

Supporto
radex

Scala
- 1:1000

2655

Stabilimenti tessili italiani - Stabilimento e Villaggio con parafulmini radioattivi

Estremi cronologici
1956 - 1957

Contenuto
Pianta generale in scala 1:2000 dello stabilimento e del Villaggio, datata 1.3.1956, con indicate le zone protette dai parafulmini radioattivi.

Consistenza
1

Segnatura provvisoria - testo
12A/16

Segnatura definitiva
dis. 2655

Scala
- 1:2000

2656

Stabilimenti tessili italiani - Stabilimento e Villaggio

Estremi cronologici
1956 - 1971

Contenuto
Pianta generale in scala 1:2000 dello stabilimento e del Villaggio, datata 1.3.1956 ed aggiornata Manifatture Rossari & Varzi.

Consistenza
1

Segnatura provvisoria - testo
12A/15

Segnatura definitiva
dis. 2656

Supporto
carta da lucido

Scala
- 1:2000

2657

Manifatture Rossari & Varzi - Tessitura di Galliate

Estremi cronologici

1957

Contenuto
Pianta in scala 1:500 del piano terreno dello stabilimento di tessitura di Galliate, datata 1.1.1957.

Consistenza
2 (copie)

Segnatura provvisoria - testo
12CC/29

Segnatura definitiva
dis. 2657

Scala
- 1:500

2658

Ex officina gas

Estremi cronologici
[1958]

Contenuto
Trasformazione dell'ex officina gas in appartamenti ed autorimessa, in scala 1:50.

Consistenza
1

Segnatura provvisoria - testo
12BB/36

Segnatura definitiva
dis. 2658

Supporto
carta da lucido

Tecniche
- matita colorata

Scala
- 1:50

2659

Stabilimenti tessili italiani - Baracca in via Diaz 2-3-4

Estremi cronologici
circa 1960

Contenuto
Pianta in scala 1:100 della baracca di via Diaz 2-3-4.

Consistenza
1

Segnatura provvisoria - testo

12BB/44

Segnatura definitiva
dis. 2659

Supporto
carta da lucido

Scala
- 1:100

2660

Stabilimenti tessili italiani - Farmacia con ingresso da via Manzoni

Estremi cronologici
circa 1960

Contenuto
Locali per farmacia, non realizzata, nell'edificio a nord degli uffici con ingresso dalla via Manzoni.

Consistenza
1

Segnatura provvisoria - testo
12BB/37

Segnatura definitiva
dis. 2660

Supporto
carta da lucido

2661

Benigno Crespi - Opifici e villaggio di Crespi d'Adda

Estremi cronologici
circa 1960

Contenuto
Pianta generale degli opifici e del Villaggio di Crespi d'Adda, in scala 1:500.

Consistenza
1 (copia)

Segnatura provvisoria - testo
12A/04

Segnatura definitiva
dis. 2661

Scala
- 1:500

2662

Benigno Crespi - Opifici e villaggio di Crespi d'Adda

Estremi cronologici
circa 1960

Contenuto
Pianta generale, ridotta nelle dimensioni e fuori scala, degli opifici e del Villaggio di Crespi d'Adda.

Consistenza
2 (copie)

Segnatura provvisoria - testo
12A/05

Segnatura definitiva
dis. 2662

2663

Benigno Crespi - Opifici e villaggio di Crespi d'Adda

Estremi cronologici
circa 1960

Contenuto
Pianta generale, ridotta nelle dimensioni e fuori scala, degli opifici e del Villaggio di Crespi d'Adda.

Consistenza
1 (copia)

Segnatura provvisoria - testo
12A/05bis

Segnatura definitiva
dis. 2663

2664

Stabilimenti tessili italiani - Baracca ed officine in via Dante 4 e corso Italia 5

Estremi cronologici
circa 1960

Contenuto
Pianta, sezione e vista in scala 1:50 della baracca per deposito e delle officine di via Dante 4 e corso Italia 5.

Consistenza
1 (copia)

Segnatura provvisoria - testo
12BB/42

Segnatura definitiva
dis. 2664

Scala
- 1:50

2665

Stabilimenti tessili italiani - Baracca in via Diaz 1

Estremi cronologici
circa 1960

Contenuto
Pianta in scala 1:100 della baracca di via Diaz 1.

Consistenza
1

Segnatura provvisoria - testo
12BB/43

Segnatura definitiva
dis. 2665

Supporto
carta da lucido

Scala
- 1:100

2666

Autorimessa di via Garibaldi

Estremi cronologici
1961

Contenuto
Prospetto in scala 1:100 e sezione in scala 1:50 dell'autorimessa di via Garibaldi, datato 7.2.1961.

Consistenza
1

Segnatura provvisoria - testo
12BB/38

Segnatura definitiva
dis. 2666

Supporto
carta da lucido

Tecniche
- matita colorata

Scala
- 1:100
- 1:50

2667

Autorimessa di via Garibaldi

Estremi cronologici

1961

Contenuto
Pianta in scala 1:50 dell'autorimessa di via Garibaldi, datata 7.2.1961.

Consistenza
1

Segnatura provvisoria - testo
12BB/39

Segnatura definitiva
dis. 2667

Supporto
carta

Scala
- 1:50

2668

Autorimessa

Estremi cronologici
[1962]

Contenuto
Autorimessa a nord del panificio.

Consistenza
1

Segnatura provvisoria - testo
12BB/40

Segnatura definitiva
dis. 2668

Supporto
carta

2669

Stabilimenti tessili italiani - Palazzina in via Manzoni 5

Estremi cronologici
1967

Contenuto
Vista di fianco con sezione in scala 1:100 della palazzina di via Manzoni 5, in piazza Cotonificio, datata 20.5.1967.

Consistenza
1

Segnatura provvisoria - testo
12BB/45

Segnatura definitiva
dis. 2669

Supporto
carta da lucido

Scala
- 1:100

2670

Stabilimenti tessili italiani - Abitazione delle suore in ambulatorio

Estremi cronologici
[1967]

Contenuto
Pianta in scala 1:50 della sistemazione per abitazione delle suore al 1° piano dell'ambulatorio.

Consistenza
1

Segnatura provvisoria - testo
12BB/18

Segnatura definitiva
dis. 2670

Supporto
carta da lucido

Scala
- 1:50

2671

Stabilimenti tessili italiani - Fognatura del bar ENAL-STI

Estremi cronologici
1969

Contenuto
Nuova sistemazione in scala 1:50 della fognatura del bar ENAL-STI, datata 1.5.1969.

Consistenza
1

Segnatura provvisoria - testo
12BB/48

Segnatura definitiva
dis. 2671

Supporto
carta da lucido

Scala
- 1:50

2672

Stabilimenti tessili italiani - Caserma dei carabinieri

Estremi cronologici
1969

Contenuto
Piante in scala 1:1000 e viste di fronte e laterali in scala 1:100 dell'ubicazione della caserma dei carabinieri, datate 28.8.1969.

Consistenza
1

Segnatura provvisoria - testo
12BB/49

Segnatura definitiva
dis. 2672

Supporto
carta da lucido

Scala
- 1:1000
- 1:100

2673

Stabilimenti tessili italiani - Recinzione delle vasche

Estremi cronologici
1969

Contenuto
Modifica della recinzione delle vasche per renderle più inaccessibili, datata 27.5.1969.

Consistenza
1

Segnatura provvisoria - testo
12BB/50

Segnatura definitiva
dis. 2673

Supporto
carta da lucido

2674

Manifatture Rossari & Varzi - Filatura di Ivrea

Estremi cronologici
1969 - 1971

Contenuto

Pianta in scala 1:200 dello stabilimento di filatura di Ivrea, datata 4.1.1969 ed aggiornata al 26.4.1971.

Consistenza
1 (copia)

Segnatura provvisoria - testo
12CC/26

Segnatura definitiva
dis. 2674

Scala
- 1:200

2675

Nuovo supermercato con laboratorio a Capriate S.Gervasio

Estremi cronologici
[1970]

Contenuto
Planimetria del 2° piano e sezione in scala 1:100 del nuovo supermercato con laboratorio della Cooperativa Stabilimenti tessili italiani a Capriate S.Gervasio.

Consistenza
1 (copia)

Segnatura provvisoria - testo
12CC/12

Segnatura definitiva
dis. 2675

Scala
- 1:100

2676

Nuovo supermercato con laboratorio a Capriate S.Gervasio

Estremi cronologici
[1970]

Contenuto
Tavola 5 recante prospetti di lato sud e nord del nuovo supermercato con laboratorio della Cooperativa Stabilimenti tessili italiani a Capriate S.Gervasio.

Consistenza
1 (copia)

Segnatura provvisoria - testo
12CC/13

Segnatura definitiva
dis. 2676

2677

Stabilimenti tessili italiani - Giardino per asilo

Estremi cronologici
1970

Contenuto
Giardino per asilo a nord dell'edificio scuole in scala 1:100, realizzato nel 1967 e datato 4.5.1970.

Consistenza
1

Segnatura provvisoria - testo
12BB/46

Segnatura definitiva
dis. 2677

Supporto
carta da lucido

Tecniche
- matita colorata

Scala
- 1:100

2678

Nuovo supermercato con laboratorio a Capriate S.Gervasio

Estremi cronologici
[1970]

Contenuto
Tavola 6 recante prospetti di lato est e ovest del nuovo supermercato con laboratorio della Cooperativa Stabilimenti tessili italiani a Capriate S.Gervasio.

Consistenza
1 (copia)

Segnatura provvisoria - testo
12CC/14

Segnatura definitiva
dis. 2678

2679

Distribuzione del metano

Estremi cronologici
1970

Contenuto
Rete di distribuzione del gas metano per il Villaggio, datata 15.7.1970.

Consistenza

1 (copia)

Segnatura provvisoria - testo
12BB/51

Segnatura definitiva
dis. 2679

2680

Nuovo supermercato con laboratorio a Capriate S.Gervasio

Estremi cronologici
[1970]

Contenuto
Tavola 1 recante la planimetria con variante al progetto di ampliamento del nuovo supermercato con laboratorio della Cooperativa Stabilimenti tessili italiani a Capriate S.Gervasio.

Consistenza
1 (copia)

Segnatura provvisoria - testo
12CC/08

Segnatura definitiva
dis. 2680

2681

Nuovo supermercato con laboratorio a Capriate S.Gervasio

Estremi cronologici
[1970]

Contenuto
Planimetria in scala 1:100 del piano seminterrato del nuovo supermercato con laboratorio della Cooperativa Stabilimenti tessili italiani a Capriate S.Gervasio.

Consistenza
1 (copia)

Segnatura provvisoria - testo
12CC/09

Segnatura definitiva
dis. 2681

Scala
- 1:100

2682

Manifatture Rossari & Varzi - Filatura di Varallo Pombia

Estremi cronologici
1970

Contenuto
Planimetria in scala 1:200 dello stabilimento di filatura di Varallo Pombia, con il piano di sistemazione di due roccatrici automatiche Leesona, datata 10.2.1970.

Consistenza
1 (copia)

Segnatura provvisoria - testo
12CC/27

Segnatura definitiva
dis. 2682

Scala
- 1:200

2683

Nuovo supermercato con laboratorio a Capriate S.Gervasio

Estremi cronologici
[1970]

Contenuto
Planimetria del piano terra e sezione in scala 1:100 del nuovo supermercato con laboratorio della Cooperativa Stabilimenti tessili italiani a Capriate S.Gervasio.

Consistenza
1 (copia)

Segnatura provvisoria - testo
12CC/10

Segnatura definitiva
dis. 2683

Scala
- 1:100

2684

Nuovo supermercato con laboratorio a Capriate S.Gervasio

Estremi cronologici
[1970]

Contenuto
Planimetria del 1° piano e sezione in scala 1:100 del nuovo supermercato con laboratorio della Cooperativa Stabilimenti tessili italiani a Capriate S.Gervasio.

Consistenza
1 (copia)

Segnatura provvisoria - testo
12CC/11

Segnatura definitiva
dis. 2684

Scala
- 1:100

2685

Stabilimenti tessili italiani - Spogliatoi e docce del campo sportivo

Estremi cronologici
1971

Contenuto
Progetto in scala 1:50 per il locale con spogliatoi e docce al campo sportivo, datato 29.12.1971.

Consistenza
1

Segnatura provvisoria - testo
12BB/54

Segnatura definitiva
dis. 2685

Supporto
carta da lucido

Scala
- 1:50

2686

Manifatture Rossari & Varzi - Locale di servizi in via Garibaldi 5

Estremi cronologici
1971

Contenuto
Pianta, sezione e viste in scala 1:50 del locale di servizi della casa in via Garibaldi 5, datate 21.7.1971.

Segnatura provvisoria - testo
12BB/55

Segnatura definitiva
dis. 2686

Supporto
carta da lucido

Scala
- 1:50

2687

Manifatture Rossari & Varzi - Tessitura e Confezione di Galliate

Estremi cronologici
[1971]

Contenuto
Pianta in scala 1:500 della Tessitura e Confezione di Galliate.

Consistenza
1

Segnatura provvisoria - testo
12CC/31

Segnatura definitiva
dis. 2687

Supporto
carta da lucido

Scala
- 1:500

2688

Stabilimenti tessili italiani - Nuovo supermercato con laboratorio a Capriate S.Gervasio

Estremi cronologici
1971

Contenuto
Pianta e sezione in scala 1:100 del 2° piano del nuovo supermercato con laboratorio della Cooperativa Stabilimenti tessili italiani a Capriate S.Gervasio, datate 1.3.1971.

Consistenza
2 (copie)

Segnatura provvisoria - testo
12CC/15

Segnatura definitiva
dis. 2688

Scala
- 1:100

2689

Manifatture Rossari & Varzi - Tessitura di Galliate

Estremi cronologici
1971

Contenuto
Pianta in scala 1:200 della sala dei telai della Tessitura di Galliate, datata 1.12.1971.

Consistenza
1

Segnatura provvisoria - testo
12CC/33

Segnatura definitiva
dis. 2689

Supporto
carta da lucido

Scala
- 1:200

2690

Stabilimenti tessili italiani - Nuovo supermercato con laboratorio a Capriate S.Gervasio

Estremi cronologici
[1971]

Contenuto
Planimetria in scala 1:200 del piano seminterrato e del piano terra del nuovo supermercato con laboratorio della Cooperativa Stabilimenti tessili italiani a Capriate S.Gervasio.

Consistenza
1

Segnatura provvisoria - testo
12CC/16

Segnatura definitiva
dis. 2690

Supporto
carta da lucido

Scala
- 1:200

2691

Stabilimenti tessili italiani - Nuovo supermercato con laboratorio a Capriate S.Gervasio

Estremi cronologici
[1971]

Contenuto
Planimetria in scala 1:200 del 1° piano e del 2° piano del nuovo supermercato con laboratorio della Cooperativa Stabilimenti tessili italiani a Capriate S.Gervasio.

Consistenza
1

Segnatura provvisoria - testo
12CC/17

Segnatura definitiva
dis. 2691

Supporto
carta da lucido

Scala
- 1:200

2692

Nuova cabina di decompressione e distribuzione del metano

Estremi cronologici
1971

Contenuto
Progetto parziale per nuova cabina di decompressione e misura per distribuzione del metano per la Cooperativa Stabilimenti tessili italiani, datato 9.9.1971.

Consistenza
1 (copia)

Segnatura provvisoria - testo
12BB/52

Segnatura definitiva
dis. 2692

2693

Stabilimenti tessili italiani - Bar dell'ex Dopolavoro

Estremi cronologici
1971

Contenuto
Facciata ovest in scala 1:100 dell'edificio bar dell'ex Dopolavoro, datata 9.2.1971.

Consistenza
1

Segnatura provvisoria - testo
12BB/53

Segnatura definitiva
dis. 2693

Supporto
carta da lucido

Scala
- 1:100

2694

Manifatture Rossari & Varzi - Ristorante dell'albergo

Estremi cronologici
1972

Contenuto
Pianta in scala 1:100 del 1° piano del ristorante dell'albergo, datata 20.6.1972.

Consistenza
1

Segnatura provvisoria - testo
12BB/56

Segnatura definitiva
dis. 2694

Supporto
carta da lucido

Scala
- 1:100

2695

Manifatture Rossari & Varzi - Tessitura di Galliate

Estremi cronologici
1972

Contenuto
Pianta in scala 1:200 del reparto preparazione della Tessitura di Galliate, datata 19.4.1972.

Consistenza
1 (copia)

Segnatura provvisoria - testo
12CC/32

Segnatura definitiva
dis. 2695

Scala
- 1:200

2696

Manifatture Rossari & Varzi - Tessitura di Galliate

Estremi cronologici
1972

Contenuto
Pianta in scala 1:200 della sala dei telai della Tessitura di Galliate, datata gennaio 1972.

Consistenza
1 (copia)

Segnatura provvisoria - testo
12CC/34

Segnatura definitiva
dis. 2696

Scala
- 1:200

2697

Manifatture Rossari & Varzi - Tessitura di Trecate

Estremi cronologici
1972

Contenuto
Pianta in scala 1:200 del piano terreno della Tessitura di Trecate.

Consistenza
1 (copia)

Segnatura provvisoria - testo
12CC/36

Segnatura definitiva
dis. 2697

Scala
- 1:200

2698

Manifatture Rossari & Varzi - Tessitura di Trecate

Estremi cronologici
1972

Contenuto
Pianta in scala 1:200 del 1° piano e della sala dei telai della Tessitura di Trecate, datata gennaio 1972.

Consistenza
1 (copia)

Segnatura provvisoria - testo
12CC/37

Segnatura definitiva
dis. 2698

Scala
- 1:200

2699

Manifatture Rossari & Varzi - Tessitura di Galliate

Estremi cronologici
[1973]

Contenuto
Pianta in scala 1:200 della sala dei telai della Tessitura di Galliate, con diversa disposizione dei telai. (Bozza Standardtela)

Consistenza
1

Segnatura provvisoria - testo

12CC/35

Segnatura definitiva
dis. 2699

Supporto
carta da lucido

Scala
- 1:200

2700

Inditex - Tubazioni per acqua industriale e potabile

Estremi cronologici
1974

Contenuto
Schema delle tubazioni per acqua industriale e potabile per il viale da centro a sud, datato 28.6.1974.

Consistenza
1

Segnatura provvisoria - testo
12AA/29

Segnatura definitiva
dis. 2700

Nota dell'archivista
Trasferito all'Ufficio tecnico Legler.

Supporto
radex

2701

Edificio della Cooperativa

Estremi cronologici
1976

Contenuto
Piante in scala 1:100 di cantinato e piano terreno dell'edificio della Cooperativa, datate 22.7.1976.

Consistenza
2 (copie)

Segnatura provvisoria - testo
12BB/57

Segnatura definitiva
dis. 2701

Scala
- 1:100

2702

Cooperativa Stabilimenti tessili italiani in Capriate S.Gervasio

Estremi cronologici
1976

Contenuto
Planimetria in scala 1:100 del cantinato e del piano terra della Cooperativa Stabilimenti tessili italiani in Capriate S.Gervasio, datata 1.8.1976.

Consistenza
1

Segnatura provvisoria - testo
12CC/18

Segnatura definitiva
dis. 2702

Supporto
carta da lucido

Scala
- 1:100

2703

Cooperativa Stabilimenti tessili italiani

Estremi cronologici
1983

Contenuto
Planimetrie di cantinato e piano terra della Cooperativa di consumo Stabilimenti tessili italiani di Crespi d'Adda, datate 30.9.1983.

Consistenza
1 (copia)

Segnatura provvisoria - testo
12BB/58

Segnatura definitiva
dis. 2703

Nota dell'archivista
Dono della Cooperativa di consumo di Crespi d'Adda.

4.5.3 Fiume Adda e derivazioni

Tipologia del livello di descrizione
sottoserie

Estremi cronologici
1877 - 1932

Consistenza archivistica
96 unità

Contenuto
La sottoserie raggruppa le planimetrie, i profili e le sezioni del fiume Adda in prossimità di Crespi, i progetti di derivazione d'acqua per la produzione di energia elettrica ed il canale industriale di proprietà dello stabilimento.

Numero unità archivistiche
96

Unità archivistiche

2704

Fiume Adda e derivazioni - Sezioni

Estremi cronologici
1877

Contenuto
Progetto in scala 1:200 del canale del Sig. Benigno Cristoforo Crespi, incollato su cartoncino, datato marzo 1877.
Tavola 1, sezioni 1 e 1/2.

Consistenza
1

Segnatura provvisoria - testo
12D01/01

Segnatura definitiva
dis. 2704

Supporto
carta da lucido

Tecniche
- matita colorata

Scala
- 1:200

2705

Fiume Adda e derivazioni - Sezioni

Estremi cronologici
1877

Contenuto
Progetto in scala 1:200 del canale del Sig. Benigno Cristoforo Crespi, incollato su cartoncino, datato marzo 1877.
Tavola 1, sezioni 2, 3, 4 retro e 4/2.

Consistenza
1

Segnatura provvisoria - testo
12D01/02

Segnatura definitiva
dis. 2705

Supporto
carta da lucido

Tecniche
- matita colorata

Scala
- 1:200

2706

Fiume Adda e derivazioni - Sezioni

Estremi cronologici
1877

Contenuto
Progetto in scala 1:200 del canale del Sig. Benigno Cristoforo Crespi, incollato su cartoncino, datato marzo 1877.
Tavola 2. sezioni 6, 7, 8 retro, 9, 10 e 11.

Consistenza
1

Segnatura provvisoria - testo
12D01/03

Segnatura definitiva
dis. 2706

Supporto
carta da lucido

Tecniche
- matita colorata

Scala
- 1:200

2707

Fiume Adda e derivazioni - Sezioni

Estremi cronologici
1877

Contenuto
Progetto in scala 1:200 del canale del Sig. Benigno Cristoforo Crespi, incollato su cartoncino, datato marzo 1877.
Tavola 2, sezioni 12 e 12/2 retro. Tavola 3, sezioni 13 e 13/2.

Consistenza

1

Segnatura provvisoria - testo
12D01/04

Segnatura definitiva
dis. 2707

Supporto
carta da lucido

Tecniche
- matita colorata

Scala
- 1:200

2708

Fiume Adda e derivazioni - Sezioni

Estremi cronologici
1877

Contenuto
Progetto in scala 1:200 del canale del Sig. Benigno Cristoforo Crespi, incollato su cartoncino, datato marzo 1877.
Tavola 3, sezioni 14 retro e 15.

Consistenza
1

Segnatura provvisoria - testo
12D01/05

Segnatura definitiva
dis. 2708

Supporto
carta da lucido

Tecniche
- matita colorata

Scala
- 1:200

2709

Fiume Adda e derivazioni - Sezioni

Estremi cronologici
1877

Contenuto
Progetto in scala 1:200 del canale del Sig. Benigno Cristoforo Crespi, incollato su cartoncino, datato marzo 1877.
Tavola 3, sezione 16 retro. Tavola 4, sezione 17.

Consistenza
1

Segnatura provvisoria - testo
12D01/06

Segnatura definitiva
dis. 2709

Supporto
carta da lucido

Tecniche
- matita colorata

Scala
- 1:200

2710

Fiume Adda e derivazioni - Sezioni

Estremi cronologici
1877

Contenuto
Progetto in scala 1:200 del canale del Sig. Benigno Cristoforo Crespi, incollato su cartoncino, datato marzo 1877.
Tavola 4, sezioni 18 retro e 18/2.

Consistenza
1

Segnatura provvisoria - testo
12D01/07

Segnatura definitiva
dis. 2710

Supporto
carta da lucido

Tecniche
- matita colorata

Scala
- 1:200

2711

Fiume Adda e derivazioni - Sezioni

Estremi cronologici
1877

Contenuto
Progetto in scala 1:200 del canale del Sig. Benigno Cristoforo Crespi, incollato su cartoncino, datato marzo 1877.

Tavola 4, sezione 19 retro. Tavola 5, sezione 20.

Consistenza
1

Segnatura provvisoria - testo
12D01/08

Segnatura definitiva
dis. 2711

Supporto
carta da lucido

Tecniche
- matita colorata

Scala
- 1:200

2712

Fiume Adda e derivazioni - Sezioni

Estremi cronologici
1877

Contenuto
Progetto in scala 1:200 del canale del Sig. Benigno Cristoforo Crespi, incollato su cartoncino, datato marzo 1877.
Tavola 5, sezione 21 retro e 22.

Consistenza
1

Segnatura provvisoria - testo
12D01/09

Segnatura definitiva
dis. 2712

Supporto
carta da lucido

Tecniche
- matita colorata

Scala
- 1:200

2713

Fiume Adda e derivazioni - Sezioni

Estremi cronologici
1877

Contenuto
Progetto in scala 1:200 del canale del Sig. Benigno Cristoforo Crespi, incollato su cartoncino, datato marzo

1877.
Tavola 6, sezioni 23 retro e 24.

Consistenza
1

Segnatura provvisoria - testo
12D01/10

Segnatura definitiva
dis. 2713

Supporto
carta da lucido

Tecniche
- matita colorata

Scala
- 1:200

2714

Fiume Adda e derivazioni - Sezioni

Estremi cronologici
1877

Contenuto
Progetto in scala 1:200 del canale del Sig. Benigno Cristoforo Crespi, incollato su cartoncino, datato marzo 1877.
Tavola 6, sezione 25 retro. Tavola 7, sezione 26.

Consistenza
1

Segnatura provvisoria - testo
12D01/11

Segnatura definitiva
dis. 2714

Supporto
carta da lucido

Tecniche
- matita colorata

Scala
- 1:200

2715

Fiume Adda e derivazioni - Sezioni

Estremi cronologici
1877

Contenuto

Progetto in scala 1:200 del canale del Sig. Benigno Cristoforo Crespi, incollato su cartoncino, datato marzo 1877.
Tavola 7, sezioni 27 retro e 28.

Consistenza
1

Segnatura provvisoria - testo
12D01/12

Segnatura definitiva
dis. 2715

Supporto
carta da lucido

Tecniche
- matita colorata

Scala
- 1:200

2716

Fiume Adda e derivazioni - Sezioni

Estremi cronologici
1877

Contenuto
Progetto in scala 1:200 del canale del Sig. Benigno Cristoforo Crespi, incollato su cartoncino, datato marzo 1877.
Tavola 8, sezioni 29 retro e 30.

Consistenza
1

Segnatura provvisoria - testo
12D01/13

Segnatura definitiva
dis. 2716

Supporto
carta da lucido

Tecniche
- matita colorata

Scala
- 1:200

2717

Fiume Adda e derivazioni - Sezioni

Estremi cronologici
1877

Contenuto
Progetto in scala 1:200 del canale del Sig. Benigno Cristoforo Crespi, incollato su cartoncino, datato marzo 1877.
Tavola 7, sezione 31 retro. Tavola 9, sezione 32.

Consistenza
1

Segnatura provvisoria - testo
12D01/14

Segnatura definitiva
dis. 2717

Supporto
carta da lucido

Tecniche
- matita colorata

Scala
- 1:200

2718

Fiume Adda e derivazioni - Sezioni

Estremi cronologici
1877

Contenuto
Progetto in scala 1:200 del canale del Sig. Benigno Cristoforo Crespi, incollato su cartoncino, datato marzo 1877.
Tavola 9, sezioni 33 retro e 34.

Consistenza
1

Segnatura provvisoria - testo
12D01/15

Segnatura definitiva
dis. 2718

Supporto
carta da lucido

Tecniche
- matita colorata

Scala
- 1:200

2719

Fiume Adda e derivazioni - Sezioni

Estremi cronologici

1877

Contenuto
Progetto in scala 1:200 del canale del Sig. Benigno Cristoforo Crespi, incollato su cartoncino, datato marzo 1877.
Tavola 10, sezioni 35 retro e 36.

Consistenza
1

Segnatura provvisoria - testo
12D01/16

Segnatura definitiva
dis. 2719

Supporto
carta da lucido

Tecniche
- matita colorata

Scala
- 1:200

2720

Fiume Adda e derivazioni - Sezioni

Estremi cronologici
1877

Contenuto
Progetto in scala 1:200 del canale del Sig. Benigno Cristoforo Crespi, incollato su cartoncino, datato marzo 1877.
Tavola 10, sezioni 37 retro e 38.

Consistenza
1

Segnatura provvisoria - testo
12D01/17

Segnatura definitiva
dis. 2720

Supporto
carta da lucido

Tecniche
- matita colorata

Scala
- 1:200

2721

Fiume Adda - Sezioni

Estremi cronologici
[1891] - [1894]

Contenuto
Sezione in scala 1:500 ed 1:100 del fiume Adda in corrispondenza alla diga dell'isolotto del Saligetto.

Consistenza
1

Segnatura provvisoria - testo
12D02/18

Segnatura definitiva
dis. 2721

Supporto
carta

Scala
- 1:500
- 1:100

2722

Saligetto

Estremi cronologici
[1891] - [1894]

Contenuto
Sezione trasversale programmata 99,501 n. 6 del Saligetto.

Consistenza
1

Segnatura provvisoria - testo
12D02/19

Segnatura definitiva
dis. 2722

Supporto
carta

2723

Diga del canale di navigazione

Estremi cronologici
[1891] - [1894]

Contenuto
Sezione n. 17 in scala 1:50 della diga del canale di navigazione.

Consistenza
1

Segnatura provvisoria - testo
12D02/20

Segnatura definitiva
dis. 2723

Supporto
carta

Scala
- 1:50

2724

Canale di navigazione all'isolotto del Saligetto

Estremi cronologici
[1891] - [1894]

Contenuto
Profilo longitudinale in scala 1:1000 ed 1:100 del canale di navigazione all'isolotto del Saligetto.

Consistenza
1

Segnatura provvisoria - testo
12D02/21

Segnatura definitiva
dis. 2724

Supporto
carta

Tecniche
- matita colorata

Scala
- 1:1000
- 1:100

2725

Canale industriale nella penisola di San Gervasio

Estremi cronologici
[1891] - [1894]

Contenuto
Profilo longitudinale in scala 1:1000 ed 1:100 del canale industriale nella penisola di San Gervasio.

Consistenza
1

Segnatura provvisoria - testo
12D02/22

Segnatura definitiva
dis. 2725

Supporto

carta

Tecniche
- matita colorata

Scala
- 1:1000
- 1:100

2726

Canale di navigazione nella penisola sotto il Castello di Trezzo

Estremi cronologici
[1891] - [1894]

Contenuto
Profilo longitudinale in scala 1:1000 ed 1:100 del canale di navigazione nella penisola sotto il Castello di Trezzo.

Consistenza
1

Segnatura provvisoria - testo
12D02/23

Segnatura definitiva
dis. 2726

Supporto
carta

Tecniche
- matita colorata

Scala
- 1:1000
- 1:100

2727

Diga industriale, edificio di presa ed edificio turbine

Estremi cronologici
[1891] - [1894]

Contenuto
Calcolo grafico degli sforzi nelle membrature dei cavalletti della diga industriale, edificio di presa e capriata inglese dell'edificio turbine.

Consistenza
1

Segnatura provvisoria - testo
12D02/24

Segnatura definitiva
dis. 2727

Supporto

carta

Tecniche
- matita colorata

2728

Fiume Adda e derivazioni - Planimetrie

Estremi cronologici
[1891] - [1894]

Contenuto
Planimetria generale n. 1 (parte prima) in scala 1:2000, allegata al progetto di derivazione idroelettrica da fiume Adda nel Comune di San Gervasio per conto Crespi.

Consistenza
1 (copia)

Segnatura provvisoria - testo
12D02/24a

Segnatura definitiva
dis. 2728

Scala
- 1:2000

2729

Fiume Adda e derivazioni - Planimetrie

Estremi cronologici
[1891] - [1894]

Contenuto
Planimetria generale n. 2 (parte seconda) in scala 1:2000, allegata al progetto di derivazione idroelettrica da fiume Adda nel Comune di San Gervasio per conto Crespi.

Consistenza
1 (copia)

Segnatura provvisoria - testo
12D02/24b

Segnatura definitiva
dis. 2729

Scala
- 1:2000

2730

Canale di navigazione nella penisola sotto il Castello di Trezzo

Estremi cronologici
[1891] - [1894]

Contenuto
Profilo longitudinale del canale di navigazione nella penisola sotto il Castello di Trezzo in scala 1:1000 per le lunghezze ed 1:100 per le altezze, n. 6, allegato al progetto di derivazione idroelettrica da fiume Adda nel Comune di San Gervasio per conto Crespi.

Consistenza
1 (copia)

Segnatura provvisoria - testo
12D02/24c

Segnatura definitiva
dis. 2730

Scala
- 1:1000
- 1:100

2731

Canale di navigazione all'isolotto del Saligetto

Estremi cronologici
[1891] - [1894]

Contenuto
Profilo longitudinale del canale di navigazione all'isolotto del Saligetto in scala 1:1000 per le lunghezze ed 1:100 per le altezze, n. 8, allegato al progetto di derivazione idroelettrica da fiume Adda nel Comune di San Gervasio per conto Crespi.

Consistenza
1 (copia)

Segnatura provvisoria - testo
12D02/24d

Segnatura definitiva
dis. 2731

Scala
- 1:1000
- 1:100

2732

Diga industriale

Estremi cronologici
[1891] - [1894]

Contenuto
Diga industriale presa all'isolotto del Saligetto in scala 1:100, n. 24, allegata al progetto di derivazione idroelettrica da fiume Adda nel Comune di San Gervasio per conto Crespi.

Consistenza
1 (copia)

Segnatura provvisoria - testo
12D02/24e

Segnatura definitiva
dis. 2732

Scala
- 1:100

2733

Impianto idroelettrico di Trezzo

Estremi cronologici
[1891] - [1894]

Contenuto
Impianto idroelettrico della diga di Trezzo in scala 1:50, allegato al progetto di derivazione idroelettrica da fiume Adda nel Comune di San Gervasio per conto Crespi.

Consistenza
1 (copia)

Segnatura provvisoria - testo
12D02/24f

Segnatura definitiva
dis. 2733

Scala
- 1:50

2734

Adda - Idrometro di Trezzo

Estremi cronologici
1891 - 1900

Contenuto
Idrometro di Trezzo.

Consistenza
1

Segnatura provvisoria - testo
12DD/103

Segnatura definitiva
dis. 2734

Supporto
carta millimetrata

2735

Canale

Estremi cronologici
[inizio sec. XX]

Contenuto
Sezioni del canale in scala 1:200.

Consistenza
1

Segnatura provvisoria - testo
12D/25

Segnatura definitiva
dis. 2735

Nota dell'archivista
Il disegno non è stato completato.

Supporto
carta

Tecniche
- matita colorata

Scala
- 1:200

2736

Fiume Adda e canale Crespi

Estremi cronologici
[inizio sec. XX]

Contenuto
Profilo longitudinale del fiume Adda e del canale Crespi.

Consistenza
1

Segnatura provvisoria - testo
12D/27

Segnatura definitiva
dis. 2736

Supporto
carta

2737

Canale Crespi

Estremi cronologici
[inizio sec. XX]

Contenuto
Sezione 1 a mt. 10,5 e sezione 2 a mt. 142,80 del canale Crespi, con annotazioni.

Consistenza
1

Segnatura provvisoria - testo
12D/28

Segnatura definitiva
dis. 2737

2738

Fiume Adda e derivazioni - Planimetrie

Estremi cronologici
[inizio sec. XX]

Contenuto
Planimetria in scala 1:1000 della zona del fiume Adda dall'imbocco del canale Crespi alla fine del canale di scarico.

Consistenza
1

Segnatura provvisoria - testo
12D/29

Segnatura definitiva
dis. 2738

Supporto
carta telata

Scala
- 1:1000

2739

Fiume Adda e derivazioni - Planimetrie

Estremi cronologici
[inizio sec. XX]

Contenuto
Planimetria in scala 1:1000 della zona del fiume Adda dall'imbocco del canale Crespi alla fine del canale di scarico.

Consistenza
1

Segnatura provvisoria - testo
12D/30

Segnatura definitiva
dis. 2739

Supporto
carta da lucido

Scala
- 1:1000

2740

Canale industriale

Estremi cronologici
[inizio sec. XX]

Contenuto
Profilo longitudinale del canale industriale in scala 1:100 ed 1:1000.

Consistenza
1

Segnatura provvisoria - testo
12D/31

Segnatura definitiva
dis. 2740

Supporto
carta da lucido

Scala
- 1:1000
- 1:100

2741

Diga

Estremi cronologici
[inizio sec. XX]

Contenuto
Cresta della diga nuova e cresta della diga vecchia.

Consistenza
1

Segnatura provvisoria - testo
12D/32

Segnatura definitiva
dis. 2741

Supporto
carta

2742

Fiume Adda - Sezioni

Estremi cronologici
[inizio sec. XX]

Contenuto
Alcune principali sezioni trasversali dell'Adda in scala 1:200. Sezioni 5, 9 e 10.

Consistenza
1

Segnatura provvisoria - testo
12D/33

Segnatura definitiva
dis. 2742

Supporto
carta da lucido

Scala
- 1:200

2743

Fiume Adda - Profili

Estremi cronologici
[inizio sec. XX]

Contenuto
Profilo longitudinale in scala 1:100 ed 1:000 del tratto di fiume Adda fra la diga Martesana e la diga Crespi.

Consistenza
1

Segnatura provvisoria - testo
12D/34

Segnatura definitiva
dis. 2743

Supporto
carta da lucido

Scala
- 1:1000
- 1:100

2744

Fiume Adda - Profili

Estremi cronologici
[inizio sec. XX]

Contenuto
Profilo longitudinale in scala 1:100 ed 1:000 del tratto di fiume Adda fra la diga Martesana e la diga Crespi, con quote diverse da quelle stampate scritte in inchiostro.

Consistenza
1

Segnatura provvisoria - testo
12D/35

Segnatura definitiva
dis. 2744

Scala
- 1:1000
- 1:100

2745

Benigno Crespi SA - Curve di livello della centrale elettrica

Estremi cronologici
[inizio sec. XX]

Contenuto
Tavola 2a, parziale, in scala 1:100 delle curve di livello della centrale elettrica alla punta del Brembo.

Consistenza
1

Segnatura provvisoria - testo
12D/36

Segnatura definitiva
dis. 2745

Supporto
carta da lucido

Scala
- 1:100

2746

Benigno Crespi SA - Curve di livello della centrale elettrica

Estremi cronologici
[inizio sec. XX]

Contenuto
Tavola 2a in scala 1:100 delle curve di livello della centrale elettrica alla punta del Brembo.

Consistenza
1

Segnatura provvisoria - testo
12D/37

Segnatura definitiva
dis. 2746

Supporto
carta da lucido

Scala
- 1:100

2747

Fiume Adda - Sezioni

Estremi cronologici
[inizio sec. XX]

Contenuto
Sezioni trasversali dell'Adda n. 1-2-3-4.

Consistenza
1

Segnatura provvisoria - testo
12D/40

Segnatura definitiva
dis. 2747

Supporto
carta da lucido

2748

Fiume Adda - Sezioni

Estremi cronologici
[inizio sec. XX]

Contenuto
Sezioni trasversali dell'Adda n. 5-6.

Consistenza
1

Segnatura provvisoria - testo
12D/41

Segnatura definitiva
dis. 2748

Supporto
carta da lucido

2749

Fiume Adda - Sezioni

Estremi cronologici
[inizio sec. XX]

Contenuto
Sezioni trasversali dell'Adda n. 7-8.

Consistenza
1

Segnatura provvisoria - testo
12D/42

Segnatura definitiva
dis. 2749

Supporto
carta da lucido

2750

Fiume Adda - Sezioni

Estremi cronologici
[inizio sec. XX]

Contenuto
Sezioni trasversali dell'Adda n. 9-10.

Consistenza
1

Segnatura provvisoria - testo
12D/43

Segnatura definitiva
dis. 2750

Supporto
carta da lucido

2751

Fiume Adda - Sezioni

Estremi cronologici
[inizio sec. XX]

Contenuto
Sezioni trasversali dell'Adda n. 11-12.

Consistenza
1

Segnatura provvisoria - testo
12D/44

Segnatura definitiva
dis. 2751

Supporto
carta da lucido

2752

Fiume Adda - Sezioni

Estremi cronologici
[inizio sec. XX]

Contenuto
Sezioni trasversali dell'Adda n. 13-14-15-16.

Consistenza
1

Segnatura provvisoria - testo
12D/45

Segnatura definitiva
dis. 2752

Supporto
carta da lucido

2753

Fiume Adda e derivazioni - Corografia

Estremi cronologici
[inizio sec. XX]

Contenuto
Corografia in scala 1:25000 del tratto di fiume Adda interessante la derivazione Crespi.

Consistenza
1

Segnatura provvisoria - testo
12D/46

Segnatura definitiva
dis. 2753

Supporto
carta telata

Scala
- 1:25000

2754

Fiume Adda e derivazioni - Sezioni

Estremi cronologici
[inizio sec. XX]

Contenuto
Sezioni trasversali nel fiume Adda in scala 1:200 e sezione sui picchetti 4-8-9.

Consistenza
1

Segnatura provvisoria - testo
12D/47

Segnatura definitiva
dis. 2754

Supporto
carta telata

Scala
- 1:200

2755

Fiume Adda e derivazioni - Sezioni

Estremi cronologici
[inizio sec. XX]

Contenuto
Sezioni trasversali nel fiume Adda in scala 1:200 e sezione sui picchetti 4-8-9, con quote diverse.

Consistenza
1

Segnatura provvisoria - testo
12D/48

Segnatura definitiva
dis. 2755

Supporto
carta telata

Scala
- 1:200

2756

Fiume Adda e derivazioni - Sezioni

Estremi cronologici
[inizio sec. XX]

Contenuto
Sezioni trasversali nel fiume Adda in scala 1:200 e sezione sui picchetti 4-8-9, con quote diverse da quelle stampate scritte in inchiostro.

Consistenza
1

Segnatura provvisoria - testo
12D/49

Segnatura definitiva
dis. 2756

Scala
- 1:200

2757

Fiume Adda e derivazioni - Sezioni

Estremi cronologici
[inizio sec. XX]

Contenuto
Alcune principali sezioni trasversali, di cui 3 del fiume Adda.

Consistenza
1

Segnatura provvisoria - testo
12D/50

Segnatura definitiva
dis. 2757

Supporto
carta telata

2758

Fiume Adda - Profili

Estremi cronologici
[inizio sec. XX]

Contenuto
Profilo longitudinale in scala 1:100 ed 1:1000 del fiume Adda nel tratto fra la diga Martesana e la diga Crespi.

Consistenza
1

Segnatura provvisoria - testo
12D/51

Segnatura definitiva
dis. 2758

Supporto
carta telata

Scala
- 1:1000
- 1:100

2759

Scaricatore alla diga di sbarramento

Estremi cronologici
[inizio sec. XX]

Contenuto
Pianta e sezioni trasversali e longitudinali dello scaricatore alla diga di sbarramento.

Consistenza

1

Segnatura provvisoria - testo
12D/52

Segnatura definitiva
dis. 2759

Supporto
carta telata

2760

Scaricatore alla diga di sbarramento

Estremi cronologici
[inizio sec. XX]

Contenuto
Pianta e sezioni trasversali e longitudinali dello scaricatore alla diga di sbarramento, con quote diverse da quelle stampate scritte con inchiostro.

Consistenza
1 (copia)

Segnatura provvisoria - testo
12D/53

Segnatura definitiva
dis. 2760

2761

Canale di presa e canale di scarico

Estremi cronologici
[inizio sec. XX]

Contenuto
Sezioni trasversali del canale di presa in scala 1:200, la sezione 1 all'imbocco del canale e la sezione 6 a mt. 84,35, e sezioni trasversali del canale di carico, la sezione 7 a mt. 13 e la sezione 12 a mt. 45,50.

Consistenza
1

Segnatura provvisoria - testo
12D/54

Segnatura definitiva
dis. 2761

Supporto
carta telata

Scala
- 1:200

2762

Derivazione Crespi - Canale industriale

Estremi cronologici
[inizio sec. XX]

Contenuto
Sezioni trasversali del canale industriale in scala 1:200, sezioni 1-12.

Consistenza
1

Segnatura provvisoria - testo
12D/55

Segnatura definitiva
dis. 2762

Supporto
carta telata

Scala
- 1:200

2763

Derivazione Crespi - Canale industriale

Estremi cronologici
[inizio sec. XX]

Contenuto
Sezioni trasversali del canale industriale in scala 1:200, sezioni 1-12, con quote diverse da quelle stampate scritte in inchiostro.

Consistenza
1

Segnatura provvisoria - testo
12D/56

Segnatura definitiva
dis. 2763

Scala
- 1:200

2764

Fiume Adda e derivazioni - Profili

Estremi cronologici
[inizio sec. XX]

Contenuto
Profilo.

Consistenza

1

Segnatura provvisoria - testo
12D/58

Segnatura definitiva
dis. 2764

Supporto
carta telata

2765

Canale di presa

Estremi cronologici
[inizio sec. XX]

Contenuto
Sezione normale del canale di presa in scala 1:50.

Consistenza
1

Segnatura provvisoria - testo
12D/59

Segnatura definitiva
dis. 2765

Supporto
carta telata

Scala
- 1:50

2766

Canale di presa

Estremi cronologici
[inizio sec. XX]

Contenuto
Sezione normale del canale di presa in scala 1:50.

Consistenza
2 (copie)

Segnatura provvisoria - testo
12D/60

Segnatura definitiva
dis. 2766

Tecniche
- matita colorata

Scala

- 1:50

2767

Canale di presa

Estremi cronologici
[inizio sec. XX]

Contenuto
Sezione normale del canale di presa in scala 1:50, con indicazioni divere con inchiostro.

Consistenza
1

Segnatura provvisoria - testo
12D/61

Segnatura definitiva
dis. 2767

Scala
- 1:50

2768

Canale di presa

Estremi cronologici
[inizio sec. XX]

Contenuto
Sezione normale del canale di presa.

Consistenza
1

Segnatura provvisoria - testo
12D/62

Segnatura definitiva
dis. 2768

Nota dell'archivista
La sezione è incompleta.

Supporto
carta telata

2769

Canale di presa

Estremi cronologici
[inizio sec. XX]

Contenuto
Sezione normale del canale di presa.

Consistenza
1

Segnatura provvisoria - testo
12D/63

Segnatura definitiva
dis. 2769

Nota dell'archivista
La sezione è incompleta.

Supporto
carta telata

2770

Canale

Estremi cronologici
[inizio sec. XX]

Contenuto
Sezioni normali del 1° e 2° tronco del canale, in scala 1:100.

Consistenza
1

Segnatura provvisoria - testo
12D/64

Segnatura definitiva
dis. 2770

Supporto
carta telata

Scala
- 1:100

2771

Canale

Estremi cronologici
[inizio sec. XX]

Contenuto
Sezioni normali del 1° e 2° tronco del canale, in scala 1:100, con quote diverse da quelle stampate scritte con inchiostro.

Consistenza
1

Segnatura provvisoria - testo

12D/65

Segnatura definitiva
dis. 2771

Scala
- 1:100

2772

Derivazione Crespi

Estremi cronologici
[inizio sec. XX]

Contenuto
Planimetria generale in scala 1:1000 della derivazione Crespi dal fiume Adda in Comune di Capriate d'Adda.

Consistenza
1 (copia)

Segnatura provvisoria - testo
12DD/67

Segnatura definitiva
dis. 2772

Scala
- 1:1000

2773

Derivazione Crespi - Canale industriale

Estremi cronologici
[inizio sec. XX]

Contenuto
Profilo longitudinale del canale industriale in scala 1:100 ed 1:1000, con sezione 0-16.

Consistenza
1 (copia)

Segnatura provvisoria - testo
12DD/70

Segnatura definitiva
dis. 2773

Scala
- 1:1000
- 1:100

2774

Derivazione Crespi - Canale industriale

Estremi cronologici
[inizio sec. XX]

Contenuto
Profilo longitudinale del canale industriale in scala 1:100 ed 1:1000, con sezione 0-16, con quote diverse da quelle stampate scritte con inchiostro.

Consistenza
1

Segnatura provvisoria - testo
12DD/70a

Segnatura definitiva
dis. 2774

Scala
- 1:1000
- 1:100

2775

Derivazione Crespi - Canale industriale

Estremi cronologici
[inizio sec. XX]

Contenuto
Profilo longitudinale del canale industriale in scala 1:100 ed 1:1000, con sezione 0-16.

Consistenza
1

Segnatura provvisoria - testo
12DD/71

Segnatura definitiva
dis. 2775

Supporto
carta telata

Scala
- 1:1000
- 1:100

2776

Derivazione Crespi - Canale industriale

Estremi cronologici
[inizio sec. XX]

Contenuto
Profilo longitudinale del canale industriale in scala 1:100 ed 1:1000, con sezione 0-16.

Consistenza
1

Segnatura provvisoria - testo
12DD/72

Segnatura definitiva
dis. 2776

Nota dell'archivista
Il disegno è incompleto.

Scala
- 1:1000
- 1:100

2777

Fiume Adda e derivazioni - Profili

Estremi cronologici
[inizio sec. XX]

Contenuto
Profilo longitudinale.

Consistenza
1

Segnatura provvisoria - testo
12DD/73

Segnatura definitiva
dis. 2777

Supporto
carta telata

2778

Derivazione Crespi

Estremi cronologici
[inizio sec. XX]

Contenuto
Planimetria in scala 1:2000 del tratto di fiume Adda interessante la derivazione.

Consistenza
1 (copia)

Segnatura provvisoria - testo
12DD/74

Segnatura definitiva
dis. 2778

Nota dell'archivista
Si tratta di una copia dell'originale completo, però mancante di una parte.

Scala
- 1:2000

2779

Canale

Estremi cronologici
[inizio sec. XX]

Contenuto
Sezioni del canale.

Consistenza
1

Segnatura provvisoria - testo
12DD/75

Segnatura definitiva
dis. 2779

Nota dell'archivista
Il disegno tecnico è incompleto.

Supporto
carta telata

2780

Fiume Adda e derivazioni - Profili

Estremi cronologici
[inizio sec. XX]

Contenuto
Profilo longitudinale.

Consistenza
1

Segnatura provvisoria - testo
12DD/76

Segnatura definitiva
dis. 2780

Nota dell'archivista
Il disegno tecnico è incompleto, appena iniziato.

Supporto
carta telata

2781

Canale Adda - Sezioni

Estremi cronologici
[inizio sec. XX]

Contenuto
Sezioni A-C-B del Canale Adda.

Consistenza
1

Segnatura provvisoria - testo
12DD/87

Segnatura definitiva
dis. 2781

Supporto
carta millimetrata

2782

Fiume Adda e derivazioni - Planimetrie

Estremi cronologici
1907

Contenuto
Planimetria in scala 1:1000 dell'Adda dallo sbarramento alla fine del canale di scarico Crespi, datata 3.4.1907.

Consistenza
1

Segnatura provvisoria - testo
12DD/66

Segnatura definitiva
dis. 2782

Supporto
carta telata

Scala
- 1:1000

2783

Adda - Idrometro di Cornate

Estremi cronologici
1910 - 1919

Contenuto
Idrometro di Cornate.

Consistenza
1

Segnatura provvisoria - testo
12DD/104

Segnatura definitiva
dis. 2783

Supporto
carta millimetrata

2784

Canale di scarico della Centrale Idroelettrica

Estremi cronologici
1922

Contenuto
Sezioni trasversali del letto del canale di scarico della centrale idroelettrica del Cotonificio Crespi, datate 1.3.1922.

Consistenza
1

Segnatura provvisoria - testo
12D/26

Segnatura definitiva
dis. 2784

Supporto
carta

Tecniche
- matita colorata

2785

Canale

Estremi cronologici
1924

Contenuto
Profilo longitudinale del canale in scala 1:100 ed 1:1000, datato 11.12.1924.

Consistenza
1

Segnatura provvisoria - testo
12DD/68

Segnatura definitiva
dis. 2785

Supporto
carta telata

Scala
- 1:1000

- 1:100

2786

Canale

Estremi cronologici
1924

Contenuto
Profilo longitudinale del canale in scala 1:100 ed 1:1000, datato 11.12.1924.

Consistenza
1

Segnatura provvisoria - testo
12DD/69

Segnatura definitiva
dis. 2786

Supporto
carta telata

Scala
- 1:1000
- 1:100

2787

Diga - Curve di livello

Estremi cronologici
1925

Contenuto
Curve di livello in zona diga in scala 1:500, datate 20.12.1925.

Consistenza
1

Segnatura provvisoria - testo
12D/38

Segnatura definitiva
dis. 2787

Supporto
carta da lucido

Scala
- 1:500

2788

Diga - Curve di livello

Estremi cronologici
1925

Contenuto
Curve di livello in zona diga in scala 1:500, datate 20.12.1925.

Consistenza
1

Segnatura provvisoria - testo
12D/39

Segnatura definitiva
dis. 2788

Nota dell'archivista
Il disegno non è stato completato.

Supporto
carta da lucido

Scala
- 1:500

2789

Fiume Adda e derivazioni - Sezioni

Estremi cronologici
[1925]

Contenuto
Sezioni 1-2-3-4.

Consistenza
1

Segnatura provvisoria - testo
12DD/77

Segnatura definitiva
dis. 2789

Nota dell'archivista
Il disegno tecnico è incompleto.

Supporto
carta da lucido

2790

Fiume Adda e derivazioni - Sezioni

Estremi cronologici
[1925]

Contenuto

Sezioni 13-14-15-16.

Consistenza
1

Segnatura provvisoria - testo
12DD/78

Segnatura definitiva
dis. 2790

Nota dell'archivista
Il disegno tecnico è incompleto.

Supporto
carta da lucido

2791

Fiume Adda - Sezioni

Estremi cronologici
[1925]

Contenuto
Sezioni della sponda Adda.

Consistenza
1

Segnatura provvisoria - testo
12DD/79

Segnatura definitiva
dis. 2791

Nota dell'archivista
Il disegno tecnico è incompleto.

Supporto
carta da lucido

2792

Fiume Adda - Sezioni

Estremi cronologici
[1925]

Contenuto
Sezione 3 della sponda Adda.

Consistenza
1

Segnatura provvisoria - testo
12DD/80

Segnatura definitiva
dis. 2792

Nota dell'archivista
Il disegno tecnico è incompleto.

Supporto
carta da lucido

2793

Fiume Adda - Sezioni

Estremi cronologici
[1925]

Contenuto
Sezione 9 della sponda Adda.

Consistenza
1

Segnatura provvisoria - testo
12DD/81

Segnatura definitiva
dis. 2793

Nota dell'archivista
Il disegno tecnico è incompleto.

Supporto
carta da lucido

2794

Fiume Adda - Sezioni

Estremi cronologici
1925

Contenuto
Sezione 17 della sponda Adda, datata 17.12.1925.

Consistenza
1

Segnatura provvisoria - testo
12DD/82

Segnatura definitiva
dis. 2794

Nota dell'archivista
Il disegno tecnico è incompleto.

Supporto
carta da lucido

2795

Fiume Adda - Sezioni

Estremi cronologici
[1925]

Contenuto
Sezione 18 della sponda Adda.

Consistenza
1

Segnatura provvisoria - testo
12DD/83

Segnatura definitiva
dis. 2795

Nota dell'archivista
Il disegno tecnico è incompleto.

Supporto
carta da lucido

2796

Fiume Adda - Sezioni

Estremi cronologici
[1925]

Contenuto
Sezione 52 della sponda Adda.

Consistenza
1

Segnatura provvisoria - testo
12DD/84

Segnatura definitiva
dis. 2796

Nota dell'archivista
Il disegno tecnico è incompleto.

Supporto
carta da lucido

2797

Fiume Adda - Sezioni

Estremi cronologici
[1925]

Contenuto
3 sezioni della sponda Adda.

Consistenza
1

Segnatura provvisoria - testo
12DD/85

Segnatura definitiva
dis. 2797

Nota dell'archivista
Il disegno tecnico è incompleto.

Supporto
carta da lucido

2798

Muro di cinta

Estremi cronologici
[1925]

Contenuto
Sezione di interno del muro di cinta.

Consistenza
1

Segnatura provvisoria - testo
12DD/86

Segnatura definitiva
dis. 2798

Nota dell'archivista
Il disegno tecnico è incompleto.

Supporto
carta da lucido

2799

Canale

Estremi cronologici
1932

Contenuto

Sezioni del canale: la 2 a mt. 142,80, la 6 a mt. 572, la 12, datate 12.3.1932.

Consistenza
1

Segnatura provvisoria - testo
12D/57

Segnatura definitiva
dis. 2799

Supporto
carta telata

4.5.4 Mappe e diagrammi

Tipologia del livello di descrizione
sottoserie

Estremi cronologici
1903 - circa 1980

Consistenza archivistica
61 unità

Contenuto
La sottoserie raggruppa le mappe catastali e gli estratti di mappa proprietà dello stabilimento nelle località di Crespi, Capriate, Brembate, San Gervasio, Concesa, Vaprio, oltre ai diagrammi relativi a produzione, rese, costi di filatura e dei reparti complementari di filatura.
Gli elaborati sono stati riordinati cronologicamente mantenendo, la distinzione tra le società che in quegli anni detenevano la proprietà dello stabilimento (Benigno Crespi, Stabilimenti tessili italiani, Manifatture Rossari & Varzi, ecc.).

Numero unità archivistiche
61

Unità archivistiche

2800

Mappa di Crespi, Capriate, Brembate, S.Gervasio, Trezzo, Concesa e Vaprio

Estremi cronologici
[prima metà sec. XX]

Contenuto
N. 15 fogli a stampa incollati su tela a formare una grande mappa, colorata a mano, di Crespi, Capriate, Brembate, S.Gervasio, Trezzo, Concesa e Vaprio, stampati dallo Stabilimento Tipografico Alessandro e Fratelli Cattaneo Bergamo.

Consistenza
1

Segnatura provvisoria - testo

12E/01

Segnatura definitiva
dis. 2800

2801

Mappe di Capriate S.Gervasio

Estremi cronologici
[prima metà sec. XX]

Contenuto
Mappe del Comune di Capriate S.Gervasio in scala 1:5000.

Consistenza
2 (copie)

Segnatura provvisoria - testo
12E/13

Segnatura definitiva
dis. 2801

Scala
- 1:5000

2802

Mappa di Crespi, Capriate, Brembate, S.Gervasio, Trezzo, Concesa e Vaprio

Estremi cronologici
[1903]

Contenuto
N. 15 fogli per ciascuna cartella, stampati dallo Stabilimento Tipografico Alessandro e Fratelli Cattaneo Bergamo, con la mappa di Crespi, Capriate, Brembate, S.Gervasio, Trezzo, Concesa e Vaprio

Consistenza
3

Segnatura provvisoria - testo
12E/02a-c

Segnatura definitiva
dis. 2802

Nota dell'archivista
E' presente in archivio anche una cartella con serie incomplete.

2803

Mappa catastale di Capriate d'Adda

Estremi cronologici
1903

Contenuto
Foglio 1 in scala 1:1000 della mappa catastale del Comune di Capriate d'Adda - Amministrazione Catastale Milano.

Consistenza
1

Segnatura provvisoria - testo
12EE/03

Segnatura definitiva
dis. 2803

Scala
- 1:1000

2804

Mappa catastale di Capriate d'Adda

Estremi cronologici
1903

Contenuto
Foglio 3 in scala 1:1000 della mappa catastale del Comune di Capriate d'Adda - Amministrazione Catastale Milano.

Consistenza
1

Segnatura provvisoria - testo
12EE/04

Segnatura definitiva
dis. 2804

Scala
- 1:1000

2805

Mappa catastale di Capriate d'Adda

Estremi cronologici
1903

Contenuto
Foglio 4 in scala 1:1000 della mappa catastale del Comune di Capriate d'Adda - Amministrazione Catastale Milano.

Consistenza
1

Segnatura provvisoria - testo
12EE/05

Segnatura definitiva
dis. 2805

Scala
- 1:1000

2806

Mappa catastale di Capriate d'Adda

Estremi cronologici
1903

Contenuto
Foglio 6 in scala 1:1000 della mappa catastale del Comune di Capriate d'Adda - Amministrazione Catastale Milano.

Consistenza
1

Segnatura provvisoria - testo
12EE/06

Segnatura definitiva
dis. 2806

Scala
- 1:1000

2807

Mappa catastale di Capriate d'Adda

Estremi cronologici
1903

Contenuto
Foglio 7 in scala 1:1000 della mappa catastale del Comune di Capriate d'Adda - Amministrazione Catastale Milano.

Consistenza
1

Segnatura provvisoria - testo
12EE/07

Segnatura definitiva
dis. 2807

Scala
- 1:1000

2808

Mappa catastale di Capriate d'Adda

Estremi cronologici
1903

Contenuto

Foglio 8 in scala 1:1000 della mappa catastale del Comune di Capriate d'Adda - Amministrazione Catastale Milano.

Segnatura provvisoria - testo
12EE/08

Segnatura definitiva
dis. 2808

Scala
- 1:1000

2809

Mappa di Capriate e S.Gervasio d'Adda e degli opifici Benigno Crespi

Estremi cronologici
1926

Contenuto
Mappa di Capriate e S.Gervasio d'Adda e degli opifici Benigno Crespi in scala 1:4000.

Consistenza
1 (copia)

Segnatura provvisoria - testo
12E/09

Segnatura definitiva
dis. 2809

Scala
- 1:4000

2810

Capriate S.Gervasio e Comuni limitrofi di Brembate Sotto e Canonica

Estremi cronologici
1931 - 1933

Contenuto
Planimetria generale in scala 1:4000 del Comune di Capriate S.Gervasio e dei Comuni limitrofi di Brembate Sotto e Canonica con le proprietà degli Stabilimenti tessili italiani, datata 12.11.1931 ed aggiornata al 6.4.1933.

Consistenza
2 (copia)

Segnatura provvisoria - testo
12E/11

Segnatura definitiva
dis. 2810

Scala
- 1:4000

2811

Capriate S.Gervasio e Comuni limitrofi di Brembate Sotto e Canonica

Estremi cronologici
1931

Contenuto
Planimetria generale in scala 1:4000 del Comune di Capriate S.Gervasio e dei Comuni limitrofi di Brembate Sotto e Canonica con tracciato la parte dell'elettrodotto un tempo di proprietà Stabilimenti tessili italiani datata 12 novembre 1931.

Consistenza
1

Segnatura provvisoria - testo
12E/12

Segnatura definitiva
dis. 2811

Supporto
carta

Scala
- 1:4000

2812

Diagrammi relativi a produzioni e rese della filatura

Estremi cronologici
1937

Contenuto
Foglio di carta millimetrata con diagrammi riguardanti le rese di produzione dei vari reparti di filatura ed i cascami prodotti, relativo al dicembre 1937.

Consistenza
1

Segnatura provvisoria - testo
12F/06

Segnatura definitiva
dis. 2812

2813

Diagrammi relativi a produzioni e rese della filatura

Estremi cronologici
1938

Contenuto
Fogli di carta millimetrata con diagrammi riguardanti le rese di produzione dei vari reparti di filatura ed i cascami prodotti, relativi ai mesi del 1938.

Consistenza

12

Segnatura provvisoria - testo
12F/07a-n

Segnatura definitiva
dis. 2813

2814

Diagrammi relativi a produzioni e rese della filatura

Estremi cronologici
1939

Contenuto
Fogli di carta millimetrata con diagrammi riguardanti le rese di produzione dei vari reparti di filatura ed i cascami prodotti, relativi ai mesi del 1939.

Consistenza
12

Segnatura provvisoria - testo
12F/08a-n

Segnatura definitiva
dis. 2814

2815

Proprietà immobiliare della S.A. Stabilimenti tessili italiani

Estremi cronologici
[circa 1940]

Contenuto
Proprietà immobiliare in scala 1:2000 della S.A. Stabilimenti tessili italiani nei Comuni censuari di Capriate d'Adda, Brembate Sotto e Trezzo d'Adda, non aggiornata catastalmente, con l'indicazione a colori dell'Ing.Malanchini delle proprietà Stabilimenti tessili italiani.

Consistenza
1

Segnatura provvisoria - testo
12E/15

Segnatura definitiva
dis. 2815

Scala
- 1:2000

2816

Immobili urbani Stabilimenti tessili italiani

Estremi cronologici

1940 - 1949

Contenuto
Planimetrie degli immobili urbani denunciati al catasto dalla Stabilimenti tessili italiani e raccolti in n. 10 cartellette.

Consistenza
1

Segnatura provvisoria - testo
12E/48

Segnatura definitiva
dis. 2816

Nota dell'archivista
L'ing. Rinaldi attribuisce le planimetrie al Fondo "Dr. Michele Bagnarelli".

2817

Diagrammi relativi a produzioni, rese e costi della filatura

Estremi cronologici
1940

Contenuto
Foglio di carta millimetrata con diagrammi riguardanti il costo per 100 kg. di filato per i vari reparti di filatura, la produzione giornaliera della filatura rapportata a 16 ore lavorative, la percentuale di pettinato in rapporto alla produzione della filatura, il titolo medio, il costo totale, gli operai per 100 fusi.

Consistenza
1

Segnatura provvisoria - testo
12F/01

Segnatura definitiva
dis. 2817

2818

Diagrammi relativi a produzioni e rese della filatura

Estremi cronologici
1940

Contenuto
Fogli di carta millimetrata con diagrammi riguardanti le rese di produzione dei vari reparti di filatura ed i cascami prodotti, relativi ai mesi del 1940.

Consistenza
12

Segnatura provvisoria - testo
12F/09a-n

Segnatura definitiva
dis. 2818

2819

Diagrammi relativi a produzioni, rese e costi della filatura

Estremi cronologici
1941

Contenuto
Foglio di carta millimetrata con diagrammi riguardanti il costo per 100 kg. di filato per i vari reparti di filatura, la produzione giornaliera della filatura rapportata a 16 ore lavorative, la percentuale di pettinato in rapporto alla produzione della filatura, il titolo medio, il costo totale, gli operai per 100 fusi.

Consistenza
1

Segnatura provvisoria - testo
12F/02

Segnatura definitiva
dis. 2819

2820

Diagrammi relativi a produzioni, rese e costi dei reparti complementari di filatura

Estremi cronologici
1941

Contenuto
Foglio di carta millimetrata con diagrammi riguardanti il titolo medio, la produzione rapportata a 16 ore, i costi per i vari reparti complementari di filatura.

Consistenza
1

Segnatura provvisoria - testo
12F/03

Segnatura definitiva
dis. 2820

2821

Diagrammi relativi a produzioni e rese della filatura

Estremi cronologici
1941

Contenuto
Fogli di carta millimetrata con diagrammi riguardanti le rese di produzione dei vari reparti di filatura ed i cascami prodotti, relativi ai mesi del 1941.

Consistenza
12

Segnatura provvisoria - testo
12F/10a-n

Segnatura definitiva
dis. 2821

2822

Diagrammi relativi a produzioni, rese e costi dei reparti complementari di filatura

Estremi cronologici
1942

Contenuto
Foglio di carta millimetrata con diagrammi riguardanti il titolo medio, la produzione rapportata a 16 ore, i costi per i vari reparti complementari di filatura.

Consistenza
1

Segnatura provvisoria - testo
12F/04

Segnatura definitiva
dis. 2822

2823

Diagrammi relativi a produzioni e rese della filatura

Estremi cronologici
1942

Contenuto
Fogli di carta millimetrata con diagrammi riguardanti le rese di produzione dei vari reparti di filatura ed i cascami prodotti, relativi ai mesi del 1942.

Consistenza
12

Segnatura provvisoria - testo
12F/11a-n

Segnatura definitiva
dis. 2823

2824

Diagrammi relativi a produzioni e rese della filatura

Estremi cronologici
1943

Contenuto
Fogli di carta millimetrata con diagrammi riguardanti le rese di produzione dei vari reparti di filatura ed i cascami prodotti, relativi ai mesi del 1943.

Consistenza
12

Segnatura provvisoria - testo
12F/12a-n

Segnatura definitiva
dis. 2824

2825

Diagrammi relativi a produzioni e rese di filatura e reparti complementari di filatura

Estremi cronologici
1946

Contenuto
Foglio di carta millimetrata con diagrammi riguardanti la percentuale di efficienza, la percentuale di attività e la percentuale dei cascami dei vari reparti di filatura e complementari di filatura.

Consistenza
1

Segnatura provvisoria - testo
12F/05

Segnatura definitiva
dis. 2825

2826

Proprietà immobiliare degli Stabilimenti tessili italiani

Estremi cronologici
[circa 1950]

Contenuto
Proprietà immobiliare degli Stabilimenti tessili italiani nel Comune di Canonica d'Adda in scala 1:2000.

Consistenza
1

Segnatura provvisoria - testo
12E/21

Segnatura definitiva
dis. 2826

Supporto
carta da lucido

Scala
- 1:2000

2827

Mappa di Capriate e S.Gervasio d'Adda e degli opifici Benigno Crespi

Estremi cronologici

[1960]

Contenuto
Mappa di Capriate e S.Gervasio d'Adda e degli opifici Benigno Crespi in scala 1:4000, con delineata la proprietà e segnate le linee telefoniche esterne degli opifici Stabilimenti tessili italiani.

Consistenza
1

Segnatura provvisoria - testo
12E/10

Segnatura definitiva
dis. 2827

Scala
- 1:4000

2828

Estratto di mappa di Crespi

Estremi cronologici
1965

Contenuto
Estratto di mappa non ufficiale relativo a Crespi del NCEU, in scala 1:2000 e datato novembre 1965.

Consistenza
3 (copie)

Segnatura provvisoria - testo
12E/22

Segnatura definitiva
dis. 2828

Scala
- 1:2000

2829

Estratto di mappa di Capriate S.Gervasio

Estremi cronologici
1965

Contenuto
Foglio 4-6 dell'estratto di mappa indicativa del Comune di Capriate S.Gervasio del NCEU, relativo alle particelle edilizie di proprietà Stabilimenti tessili italiani, in scala 1:2000 e datato novembre 1965.

Consistenza
1 (copia)

Segnatura provvisoria - testo
12E/23

Segnatura definitiva
dis. 2829

Scala
- 1:2000

2830

Estratto di mappa di Capriate S.Gervasio

Estremi cronologici
1965

Contenuto
Foglio 4-6 dell'estratto di mappa indicativa del Comune di Capriate S.Gervasio del NCEU, relativo alle particelle edilizie di proprietà Stabilimenti tessili italiani, senza bolli.

Consistenza
1

Segnatura provvisoria - testo
12E/24

Segnatura definitiva
dis. 2830

Supporto
radex

2831

Estratto di mappa di Capriate S.Gervasio

Estremi cronologici
1965

Contenuto
Foglio 4-6 dell'estratto di mappa indicativa del Comune di Capriate S.Gervasio del NCEU, relativo alle particelle edilizie di proprietà Stabilimenti tessili italiani, con bolli.

Consistenza
1 (copia)

Segnatura provvisoria - testo
12E/25

Segnatura definitiva
dis. 2831

2832

Estratto di mappa di Capriate S.Gervasio

Estremi cronologici
1965

Contenuto
Foglio 4-6 dell'estratto di mappa indicativa del Comune di Capriate S.Gervasio del NCEU, relativo alle particelle edilizie di proprietà Stabilimenti tessili italiani, in riduzione fotografica.

Consistenza
1 (copia)

Segnatura provvisoria - testo
12E/26

Segnatura definitiva
dis. 2832

2833

Estratto di mappa di Capriate S.Gervasio

Estremi cronologici
1965

Contenuto
Foglio 4-6 dell'estratto indicativo di mappa del Comune di Capriate S.Gervasio del NCT relativa ai mappali, in scala 1:2000 e datato 3.11.1965.

Consistenza
2 (copie)

Segnatura provvisoria - testo
12E/27

Segnatura definitiva
dis. 2833

Scala
- 1:2000

2834

Estratto di mappa di Brembate Sotto

Estremi cronologici
1965

Contenuto
Foglio 3 dell''estratto indicativo di mappa del Comune di Brembate Sotto del NCT relativo ai mappali di proprietà Stabilimenti tessili italiani, in scala 1:2000 e datato 3.11.1965.

Consistenza
2 (copie)

Segnatura provvisoria - testo
12E/31

Segnatura definitiva
dis. 2834

Scala
- 1:2000

2835

Estratto di mappa di Brembate Sotto

Estremi cronologici
1965

Contenuto
Foglio 3 dell''estratto indicativo di mappa del Comune di Brembate Sotto del NCT con contrassegnati in colore i mappali di proprietà Stabilimenti tessili italiani, in scala 1:2000 e datato 3.11.1965.

Consistenza
1

Segnatura provvisoria - testo
12E/32

Segnatura definitiva
dis. 2835

Scala
- 1:2000

2836

Estratto di mappa di Brembate Sotto

Estremi cronologici
[1965]

Contenuto
Foglio 3 dell''estratto indicativo di mappa del Comune di Brembate Sotto del NCT, in scala 1:2000, relativo ai mappali di proprietà Stabilimenti tessili italiani.

Consistenza
2 (copie)

Segnatura provvisoria - testo
12E/33

Segnatura definitiva
dis. 2836

Scala
- 1:2000

2837

Estratto di mappa di Brembate Sotto

Estremi cronologici
[1965]

Contenuto
Foglio 3 dell''estratto indicativo di mappa del Comune di Brembate Sotto del NCT relativo ai mappali di proprietà Stabilimenti tessili italiani, in riduzione fotografica ed in scala 1:2000.

Consistenza
1

Segnatura provvisoria - testo
12E/34

Segnatura definitiva
dis. 2837

Supporto
radex

Scala
- 1:2000

2838

Estratto di mappa di Brembate Sotto

Estremi cronologici
[1965]

Contenuto
Foglio 3 dell'estratto indicativo di mappa del Comune di Brembate Sotto del NCT relativo ai mappali di proprietà Stabilimenti tessili italiani, senza bollo, in riduzione fotografica ed in scala 1:2000.

Consistenza
1

Segnatura provvisoria - testo
12E/35

Segnatura definitiva
dis. 2838

Supporto
radex

Scala
- 1:2000

2839

Estratto di mappa di Brembate Sotto

Estremi cronologici
1965

Contenuto
Foglio 1 dell''estratto indicativo di mappa del Comune di Brembate Sotto del NCT relativo ai mappali di proprietà Stabilimenti tessili italiani, in scala 1:2000 e datato 3.11.1965.

Consistenza
1 (copia)

Segnatura provvisoria - testo
12E/36

Segnatura definitiva
dis. 2839

Scala

- 1:2000

2840

Estratto di mappa di Brembate Sotto

Estremi cronologici
1965

Contenuto
Foglio 1 dell''estratto indicativo di mappa del Comune di Brembate Sotto del NCT con contrassegnato in colore i mappali di proprietà Stabilimenti tessili italiani, in scala 1:2000 e datato 3.11.1965.

Consistenza
1

Segnatura provvisoria - testo
12E/37

Segnatura definitiva
dis. 2840

Scala
- 1:2000

2841

Estratto di mappa di Brembate Sotto

Estremi cronologici
1965

Contenuto
Foglio 1 dell''estratto indicativo di mappa del Comune di Brembate Sotto del NCT relativo ai mappali di proprietà Stabilimenti tessili italiani, senza bollo, senza colore, in riduzione fotografica ed in scala 1:2000, datato 3.11.1965.

Consistenza
1

Segnatura provvisoria - testo
12E/38

Segnatura definitiva
dis. 2841

Supporto
radex

Scala
- 1:2000

2842

Estratto di mappa di Brembate Sotto

Estremi cronologici

1965

Contenuto
Foglio 1 dell''estratto indicativo di mappa del Comune di Brembate Sotto del NCT relativo ai mappali di proprietà Stabilimenti tessili italiani, in scala 1:2000 e datato 3.11.1965.

Consistenza
2 (copie)

Segnatura provvisoria - testo
12E/39

Segnatura definitiva
dis. 2842

Scala
- 1:2000

2843

Estratto di mappa di Brembate Sotto

Estremi cronologici
1965

Contenuto
Foglio 1 dell''estratto indicativo di mappa del Comune di Brembate Sotto del NCT relativo ai mappali di proprietà Stabilimenti tessili italiani, in riduzione fotografica ed in scala 1:2000, datato 3.11.1965.

Consistenza
1

Segnatura provvisoria - testo
12E/40

Segnatura definitiva
dis. 2843

Supporto
radex

Scala
- 1:2000

2844

Mappa zona stazione Capriate ed autostrada Milano-Bergamo

Estremi cronologici
1968

Contenuto
Mappa zona stazione Capriate ed autostrada Milano-Bergamo, in scala 1:2000 e datata 23.5.1968.

Consistenza
1

Segnatura provvisoria - testo
12E/41

Segnatura definitiva
dis. 2844

Supporto
carta da lucido

Scala
- 1:2000

2845

Proprietà immobiliare della S.A. Stabilimenti tessili italiani

Estremi cronologici
1970

Contenuto
Proprietà immobiliare in scala 1:2000 della S.A. Stabilimenti tessili italiani nei Comuni censuari di Capriate d'Adda, Brembate Sotto e Trezzo d'Adda, catastalmente aggiornata.

Consistenza
1 (copia)

Segnatura provvisoria - testo
12E/14

Segnatura definitiva
dis. 2845

Scala
- 1:2000

2846

Proprietà immobiliare della S.A. Stabilimenti tessili italiani

Estremi cronologici
[1970]

Contenuto
Proprietà immobiliare in scala 1:2000 della S.A. Stabilimenti tessili italiani nei Comuni censuari di Capriate d'Adda, Brembate Sotto e Trezzo d'Adda, catastalmente aggiornata, con le proprietà contrassegnate a colori per ciascun Comune.

Consistenza
1

Segnatura provvisoria - testo
12E/16

Segnatura definitiva
dis. 2846

Scala
- 1:2000

2847

Proprietà immobiliare della S.A. Stabilimenti tessili italiani

Estremi cronologici
[1970]

Contenuto
Proprietà immobiliare in scala 1:2000 della S.A. Stabilimenti tessili italiani nei Comuni censuari di Capriate d'Adda, Brembate Sotto e Trezzo d'Adda, aggiornata con le annotazioni relative ai Piani Regolatori.

Consistenza
1

Segnatura provvisoria - testo
12E/17

Segnatura definitiva
dis. 2847

Scala
- 1:2000

2848

Proprietà immobiliare della S.A. Stabilimenti tessili italiani

Estremi cronologici
[1970]

Contenuto
Proprietà immobiliare in scala 1:2000 della S.A. Stabilimenti tessili italiani nei Comuni censuari di Capriate d'Adda, Brembate Sotto e Trezzo d'Adda, aggiornata con le annotazioni relative ai Piani Regolatori, con indicazioni diverse.

Consistenza
1

Segnatura provvisoria - testo
12E/18

Segnatura definitiva
dis. 2848

Scala
- 1:2000

2849

Proprietà immobiliare della S.A. Stabilimenti tessili italiani

Estremi cronologici
[1970]

Contenuto
Proprietà immobiliare in scala 1:2000 della S.A. Stabilimenti tessili italiani nei Comuni censuari di Capriate d'Adda, Brembate Sotto e Trezzo d'Adda, catastalmente aggiornata, con contrassegnate a colori le zonizzazioni.

Consistenza

1

Segnatura provvisoria - testo
12E/19

Segnatura definitiva
dis. 2849

Scala
- 1:2000

2850

Proprietà immobiliare della S.A. Stabilimenti tessili italiani

Estremi cronologici
[1970]

Contenuto
Proprietà immobiliare in scala 1:2000 della S.A. Stabilimenti tessili italiani nei Comuni censuari di Capriate d'Adda, Brembate Sotto e Trezzo d'Adda, catastalmente aggiornata, in riduzione fotografica.

Consistenza
1 (copia)

Segnatura provvisoria - testo
12E/20

Segnatura definitiva
dis. 2850

Tecniche
- matita colorata

Scala
- 1:2000

2851

Stabilimenti tessili italiani - Mappa zona a nord Crespi

Estremi cronologici
[1970]

Contenuto
Mappa in scala 1:2000 della zona a nord di Crespi fino all'autostrada.

Consistenza
2 (copie)

Segnatura provvisoria - testo
12E/30

Segnatura definitiva
dis. 2851

Scala
- 1:2000

2852

Estratto di mappa di Trezzo

Estremi cronologici
1970

Contenuto
Estratto di mappa indicativa del Comune di Trezzo comprendente proprietà Stabilimenti tessili italiani a Concesa, in formato 20 x 30 circa ed in scala 1:2000, datato 1.10.1970.

Consistenza
1

Segnatura provvisoria - testo
12E/42

Segnatura definitiva
dis. 2852

Supporto
carta da lucido

Scala
- 1:2000

2853

Estratto di mappa di Trezzo

Estremi cronologici
1970

Contenuto
Estratto di mappa indicativa del Comune di Trezzo comprendente proprietà Stabilimenti tessili italiani a Concesa, in formato 20 x 30 circa ed in scala 1:2000, datato 1.12.1970.

Consistenza
1

Segnatura provvisoria - testo
12E/43

Segnatura definitiva
dis. 2853

Supporto
carta da lucido

Scala
- 1:2000

2854

Estratto di mappa di Capriate S.Gervasio

Estremi cronologici

1971

Contenuto
Foglio 4-6 dell'estratto indicativo di mappa del Comune di Capriate S.Gervasio del NCT relativa ai mappali, in scala 1:2000 e datato 28.4.1971.

Consistenza
1 (copia)

Segnatura provvisoria - testo
12E/28

Segnatura definitiva
dis. 2854

Scala
- 1:2000

2855

Estratto di mappa di Capriate S.Gervasio

Estremi cronologici
1971

Contenuto
Foglio 4-6 dell'estratto indicativo di mappa del Comune di Capriate S.Gervasio del NCT relativa ai mappali, in scala 1:2000 e datato 28.4.1971, con indicazione delle proprietà Stabilimenti tessili italiani mediante colore.

Consistenza
1

Segnatura provvisoria - testo
12E/29

Segnatura definitiva
dis. 2855

Scala
- 1:2000

2856

Estratto di mappa di Capriate

Estremi cronologici
1971

Contenuto
Estratto di mappa indicativa del Comune di Capriate comprendente proprietà Stabilimenti tessili italiani a Concesa, in formato 20 x 30 circa, datato 23.2.1971.

Consistenza
1

Segnatura provvisoria - testo
12E/44

Segnatura definitiva

dis. 2856

Supporto
carta da lucido

Scala
- 1:2000

2857

Immobile di proprietà Addafilo

Estremi cronologici
1973

Contenuto
Planimetria in scala 1:500 del NCEU dell'immobile di proprietà Addafilo, datata 12.7.1973.

Consistenza
2 (1 radex + 1 copia)

Segnatura provvisoria - testo
12E/45

Segnatura definitiva
dis. 2857

Supporto
radex

Scala
- 1:500

2858

Immobile di proprietà Inditex

Estremi cronologici
1973

Contenuto
Planimetria in scala 1:500 del NCEU dell'immobile di proprietà Inditex, datata 12.7.1973.

Consistenza
2 (1 radex + 1 copia)

Segnatura provvisoria - testo
12E/46

Segnatura definitiva
dis. 2858

Supporto
radex

Scala
- 1:2000

2859

Crespi d'Adda

Estremi cronologici
circa 1980

Contenuto
Planimetria catastale di Crespi d'Adda.

Consistenza
1

Segnatura provvisoria - testo
12E/47/01

Segnatura definitiva
dis. 2859

Nota dell'archivista
L'ing. Rinaldi attribuisce il disegno al Fondo "Dr. Michele Bagnarelli".

Supporto
radex

2860

Crespi d'Adda

Estremi cronologici
circa 1980

Contenuto
Planimetria catastale di Crespi d'Adda.

Consistenza
1 (copia)

Segnatura provvisoria - testo
12E/47/02

Segnatura definitiva
dis. 2860

Nota dell'archivista
L'ing. Rinaldi attribuisce il disegno al Fondo "Dr. Michele Bagnarelli".

5. Prodotti, confezione e marchi

Tipologia del livello di descrizione
sezione

Estremi cronologici
[primo quarto sec. XX] - 2012

Consistenza archivistica
264 unità

Contenuto
La sezione comprende tutta la documentazione relativa all'attività produttiva dello stabilimento, organizzata in serie: vi si trova la corrispondenza interna dei reparti di produzione, i rapporti con la clientela, la produzione vera e propria, i campionari e i marchi di produzione.

Storia archivistica
Si rimanda alla storia archivistica dell'archivio (complessi di fondi).

5.1 Corrispondenza interna

Tipologia del livello di descrizione
serie

Estremi cronologici
1937 - 1971

Consistenza archivistica
26 unità

Contenuto
Corrispondenza tra la Direzione amministrativa e le direzioni dei diversi reparti (filatura e reparti complementari di filatura, tessitura, tintoria filati, tintoria tessuti, servizi tecnici, ufficio manodopera, caposala rings, caposala generale di filatura) in merito alla produzione.
Vi si trovano due diverse tipologie di volumi: in apertura di serie sono stati collocati i registri delle disposizioni, ordini e comunicazioni, in cui veniva annotata sulla pagina di sinistra la comunicazione e su quella di destra l'avvenuta esecuzione del provvedimento; seguono i volumi in cui veniva raccolta copia di tutta la corrispondenza: di fatto incollavano sui registri le veline delle comunicazioni interne suddivise per reparto e in ordine cronologico. A matita, in calce alla velina, veniva annotato il destinatario.

Storia archivistica
Si rimanda alla storia archivistica dell'archivio (complessi di fondi).

Nota dell'archivista
Alcuni registri hanno la doppia numerazione perché non c'era corrispondenza tra la numerazione dell'ing. Rinaldi e quella effettiva dei registri.

Numero unità archivistiche
26

Unità archivistiche

Corrispondenza da centro amministrativo a direzione tintoria tessuti

Estremi cronologici
1937 settembre 14 - 1940 giugno 12

Contenuto
Comunicazioni dal centro amministrativo alla direzione tintoria tessuti relative alla gestione del personale.

Segnatura definitiva
vol. 2861

Corrispondenza dal centro amministrativo alla direzione tintoria filati

Estremi cronologici
1937 settembre 15 - 1940 settembre 10

Contenuto
Comunicazioni dal centro amministrativo alla direzione tintoria filati relative alla gestione del personale.

Segnatura definitiva
vol. 2862

Corrispondenza da centro amministrativo Crespi a tintoria filati

Estremi cronologici
1937 settembre 16 - 1940 giugno 18

Contenuto
Comunicazioni dal centro amministrativo alla tintoria filati relative alla gestione del personale.

Segnatura definitiva
vol. 2863

Corrispondenza da centro amministrativo a direzione filatura

Estremi cronologici
1937 settembre 29 - 1939 settembre 9

Contenuto
Comunicazioni da centro amministrativo alla direzione di filatura relative alla gestione del personale.

Segnatura definitiva
vol. 2864

Corrispondenza da centro amministrativo a direzione tessitura

Estremi cronologici
1937 ottobre 2 - 1939 giugno 24

Contenuto
Comunicazioni dal centro amministrativo alla direzione tessitura relative alla gestione del personale.

Segnatura definitiva
vol. 2865

Corrispondenza da ufficio filatura a ufficio mano d'opera

Estremi cronologici
1939 aprile 6 - 1942 gennaio 31

Contenuto
Comunicazioni dall'ufficio filatura all'ufficio manodopera relative gestione del personale.

Segnatura definitiva
vol. 2866

Corrispondenza da servizi amministrativi a Direzione tessitura e spedizione tessuti

Estremi cronologici
1939 luglio 14 - 1949 febbraio 3

Contenuto
Comunicazioni dai servizi amministrativi per la Direzione tessitura e spedizione tessuti in merito a disposizioni e provvedimenti relativi alla gestione del personale.

Segnatura definitiva
vol. 2867

Corrispondenza da servizi tecnici a ufficio manodopera

Estremi cronologici
1943 aprile 8 - 1949 dicembre 29

Contenuto
Comunicazioni dai servizi tecnici all'ufficio manodopera in merito a disposizioni e provvedimenti relativi alla gestione del personale.

Segnatura definitiva
vol. 2868

Comunicazioni al capo sala dei rings

Estremi cronologici
1945 agosto 29 - 1948 febbraio 5

Contenuto
Comunicazioni al capo sala dei rings dalla Direzione in merito a disposizioni e provvedimenti relativi alla gestione del personale.

Segnatura definitiva
vol. 2869

Corrispondenza da tessitura con ufficio manodopera

Estremi cronologici
1945 settembre 4 - 1949 giugno 1

Contenuto
Comunicazioni dal reparto tessitura alla Direzione ufficio manodopera in merito a disposizioni e provvedimenti relativi alla gestione del personale.

Segnatura definitiva
vol. 2870

Corrispondenza da filatura e ufficio manodopera

Estremi cronologici
1948 maggio 21 - 1950 settembre 26

Contenuto
Comunicazioni dal reparto filatura alla Direzione ufficio manodopera in merito a disposizioni e provvedimenti relativi alla gestione del personale.

Segnatura definitiva
vol. 2871

Corrispondenza da Direzione filatura a reparti complementari di filatura

Estremi cronologici
1948 giugno 28 - 1949 settembre 4

Contenuto
Comunicazioni dalla Direzione filatura ai reparti complementari di filatura in merito a disposizioni e provvedimenti relativi alla gestione del personale e alla produzione, con segnalazioni specifiche sul funzionamento dei macchinari.

Segnatura definitiva
vol. 2872

Corrispondenza da filatura a ufficio manodopera

Estremi cronologici
1948 luglio 14 - 1951 febbraio 8

Contenuto
Comunicazioni dal reparto filatura alla Direzione ufficio manodopera in merito a disposizioni e provvedimenti relativi alla gestione del personale.

Segnatura definitiva
vol. 2873

Corrispondenza dal reparto tessitura all'ufficio manodopera

Estremi cronologici
1949 febbraio 10 - 1951 giugno 19

Contenuto
Comunicazioni dal reparto tessitura alla Direzione ufficio manodopera in merito a disposizioni e provvedimenti relativi alla gestione del personale.

Segnatura definitiva
vol. 2874

Corrispondenza da ufficio manodopera a tessitura

Estremi cronologici
1949 giugno 4 - 1951 aprile 14

Contenuto
Comunicazioni dall'ufficio manodopera al reparto tessitura in merito a disposizioni e provvedimenti relativi alla gestione del personale.

Segnatura definitiva
vol. 2875

Corrispondenza da servizi amministrativi e ufficio manodopera a uffici e reparti, e viceversa

Estremi cronologici
1950 - 1971

Contenuto
Comunicazioni interne tra la Direzione industriale, i servizi amministrativi e i reparti relativa alla gestione del personale, alla produzione e a al funzionamento dei reparti.

Segnatura definitiva
vol. 2876

Nota dell'archivista
Collocazione: Scaffale fuori formato

Corrispondenza da Direzione di filatura a caposala generale di filatura

Estremi cronologici
1950 giugno 5 - 1953 giugno 13

Contenuto
Comunicazioni dalla Direzione di filatura al caposala generale di filatura relativamente alla produzione, alla gestione del personale e del reparto.

Segnatura definitiva
vol. 2877

Corrispondenza dal magazzino tessuti all'ufficio manodopera

Estremi cronologici
1950 novembre 2 - 1961 giugno 9

Contenuto
Comunicazioni dal magazzino tessuti all'ufficio manodopera relativamente alla gestione del personale.

Segnatura definitiva
vol. 2878

Disposizioni per l'ufficio manodopera, in conoscenza all'ufficio tessitura

Estremi cronologici
1952 gennaio 9 - 1963 giugno 6

Contenuto
Disposizioni per l'ufficio manodopera, in conoscenza all'ufficio tessitura, relativamente alla gestione del personale.

Segnatura definitiva
vol. 2879

Corrispondenza da ufficio manodopera a filatura

Estremi cronologici
1952 marzo 26 - 1953 ottobre 21

Contenuto
Comunicazioni da ufficio manodopera al reparto di filatura relative alla gestione del personale.

Segnatura definitiva
vol. 2880

Corrispondenza da Direzione di filatura a caposala generale di filatura

Estremi cronologici
1953 giugno 19 - 1954 ottobre 1

Contenuto
Comunicazioni dalla Direzione di filatura al caposala generale di filatura relativamente alla produzione, alla gestione del personale e del reparto.

Segnatura definitiva
vol. 2881

Corrispondenza da filatura a ufficio manodopera

Estremi cronologici
1953 dicembre 4 - 1956 ottobre 10

Contenuto
Comunicazioni dal reparto filatura alla Direzione ufficio manodopera in merito a disposizioni e provvedimenti relativi alla gestione del personale.

Segnatura definitiva
vol. 2882

Corrispondenza da ufficio manodopera a ufficio tecnico

Estremi cronologici
1956 novembre 23 - 1970 settembre 8

Contenuto
Comunicazioni dall'ufficio manodopera all'ufficio tecnico in merito a disposizioni e provvedimenti relativi alla gestione del personale.

Segnatura definitiva
vol. 2883

Corrispondenza da filatura a ufficio manodopera

Estremi cronologici
1957 gennaio 17 - 1961 giugno 8

Contenuto
Comunicazioni dal reparto filatura alla Direzione ufficio manodopera in merito a disposizioni e provvedimenti relativi alla gestione del personale.

Segnatura definitiva
vol. 2884

Corrispondenza da tessitura a filatura

Estremi cronologici
1958 gennaio 22 - 1960 agosto 23

Contenuto
Comunicazioni dal reparto tessitura alla Direzione filatura in merito alla produzione e caratteristiche tecniche dei tessuti e alla loro tintura.

Segnatura definitiva
vol. 2885

Corrispondenza da filatura a ufficio manodopera

Estremi cronologici
1964 aprile 16 - 1969 ottobre 9

Contenuto
Comunicazioni dal reparto filatura alla Direzione ufficio manodopera in merito a disposizioni e provvedimenti relativi alla gestione del personale.

Segnatura definitiva
vol. 2886

Nota dell'archivista
Parzialmente compilato.

5.2 Clienti

Tipologia del livello di descrizione
serie

Estremi cronologici
1952 - 1972

Consistenza archivistica
58 unità

Contenuto
La serie è stata creata per raggruppare tutta la documentazione relativa ai rapporti con i clienti dello stabilimento, organizzata per tipologia documentaria e ordinata cronologicamente.
In apertura di serie si trovano i registri dell'Ufficio disposizioni con contratti e comunicazioni ai clienti, in cui sono incollate le disposizioni, organizzate per numero d'ordine, con le comunicazioni interne relative all'ordine da evadere per ciascun cliente. Si tratta principalmente di ordini per il reparto filatura.
Seguono le Conferme d'ordine dell'Ufficio tecnico, fisicamente suddivise in pacchi annuali e rubricati.
Chiudono la serie le Conferme d'ordine dell'Ufficio acquisti, destinati a tutto lo stabilimento e non più al solo reparto filatura.

Storia archivistica
Si rimanda alla storia archivistica dell'archivio (complessi di fondi).

Numero unità archivistiche
58

Unità archivistiche

Ufficio tecnico - Conferme ordini

Estremi cronologici
1952 [1952]

Segnatura definitiva
b. 273, fasc. 2887

Ufficio disposizioni - Registri con contratti e comunicazioni clienti

Estremi cronologici
1954 gennaio 22 - 1954 febbraio 22

Contenuto
Registrazioni degli ordini per il reparto filatura dei clienti dal n. 46 al 143 e carteggio fra i reparti ai fini dell'evasione dell'ordine.

Segnatura definitiva
reg. 2888

Ufficio disposizioni - Registri con contratti e comunicazioni clienti

Estremi cronologici
1954 aprile 3 - 1954 maggio 10

Contenuto
Registrazioni degli ordini per il reparto filatura dei clienti dal n. 242 al 342 e carteggio fra i reparti ai fini dell'evasione dell'ordine.

Segnatura definitiva
reg. 2889

Ufficio disposizioni - Registri con contratti e comunicazioni clienti

Estremi cronologici
1954 maggio 10 - 1954 giugno 18

Contenuto
Registrazioni degli ordini per il reparto filatura dei clienti dal n. 343 al 440 e carteggio fra i reparti ai fini dell'evasione dell'ordine.

Segnatura definitiva
reg. 2890

Ufficio disposizioni - Registri con contratti e comunicazioni clienti

Estremi cronologici
1954 giugno 18 - 1954 luglio 29

Contenuto
Registrazioni degli ordini per il reparto filatura dei clienti dal n. 441 al 542 e carteggio fra i reparti ai fini dell'evasione dell'ordine.

Segnatura definitiva
reg. 2891

Ufficio disposizioni - Registri con contratti e comunicazioni clienti

Estremi cronologici
1954 luglio 29 - 1954 settembre 15

Contenuto
Registrazioni degli ordini per il reparto filatura dei clienti dal n. 543 al 639 e carteggio fra i reparti ai fini dell'evasione dell'ordine.

Segnatura definitiva
reg. 2892

Ufficio disposizioni - Registri con contratti e comunicazioni clienti

Estremi cronologici
1954 settembre 15 - 1954 ottobre 11

Contenuto
Registrazioni degli ordini per il reparto filatura dei clienti dal n. 640 al 738 e carteggio fra i reparti ai fini dell'evasione dell'ordine.

Segnatura definitiva
reg. 2893

Ufficio disposizioni - Registri con contratti e comunicazioni clienti

Estremi cronologici
1954 ottobre 11 - 1954 novembre 8

Contenuto
Registrazioni degli ordini per il reparto filatura dei clienti dal n. 739 al 838 e carteggio fra i reparti ai fini dell'evasione dell'ordine.

Segnatura definitiva
reg. 2894

Ufficio disposizioni - Registri con contratti e comunicazioni clienti

Estremi cronologici
1954 novembre 8 - 1954 dicembre 17

Contenuto
Registrazioni degli ordini per il reparto filatura dei clienti dal n. 839 al 936 e carteggio fra i reparti ai fini dell'evasione dell'ordine.

Segnatura definitiva
reg. 2895

Ufficio disposizioni - Registri con contratti e comunicazioni clienti

Estremi cronologici
1954 dicembre 17 - 1955 febbraio 5

Contenuto
Registrazioni degli ordini per il reparto filatura dei clienti dal n. 937 al 1034 e carteggio fra i reparti ai fini dell'evasione dell'ordine.

Segnatura definitiva
reg. 2896

Ufficio tecnico - Conferme ordini

Estremi cronologici
1955

Segnatura definitiva
b. 274, fasc. 2897

Ufficio disposizioni - Registri con contratti e comunicazioni clienti

Estremi cronologici
1955 febbraio 5 - 1955 marzo 21

Contenuto
Registrazioni degli ordini per il reparto filatura dei clienti dal n. 1035 al 1132 e carteggio fra i reparti ai fini dell'evasione dell'ordine.

Segnatura definitiva
reg. 2898

Ufficio disposizioni - Registri con contratti e comunicazioni clienti

Estremi cronologici
1955 marzo 21 - 1955 maggio 6

Contenuto
Registrazioni degli ordini per il reparto filatura dei clienti dal n. 1133 al 1232 e carteggio fra i reparti ai fini dell'evasione dell'ordine.

Segnatura definitiva
reg. 2899

Ufficio disposizioni - Registri con contratti e comunicazioni clienti

Estremi cronologici
1955 maggio 11 - 1955 giugno 17

Contenuto
Registrazioni degli ordini per il reparto filatura dei clienti dal n. 1233 al 1328 e carteggio fra i reparti ai fini dell'evasione dell'ordine.

Segnatura definitiva
reg. 2900

Ufficio disposizioni - Registri con contratti e comunicazioni clienti

Estremi cronologici
1955 giugno 17 - 1955 agosto 9

Contenuto
Registrazioni degli ordini per il reparto filatura dei clienti dal n. 1329 al 1426 e carteggio fra i reparti ai fini dell'evasione dell'ordine.

Segnatura definitiva
reg. 2901

Ufficio disposizioni - Registri con contratti e comunicazioni clienti

Estremi cronologici
1955 agosto 9 - 1955 settembre 22

Contenuto
Registrazioni degli ordini per il reparto filatura dei clienti dal n. 1427 al 1522 e carteggio fra i reparti ai fini dell'evasione dell'ordine.

Segnatura definitiva
reg. 2902

Ufficio disposizioni - Registri con contratti e comunicazioni clienti

Estremi cronologici
1955 settembre 22 - 1955 ottobre 24

Contenuto
Registrazioni degli ordini per il reparto filatura dei clienti dal n. 1523 al 1618 e carteggio fra i reparti ai fini dell'evasione dell'ordine.

Segnatura definitiva
reg. 2903

Ufficio disposizioni - Registri con contratti e comunicazioni clienti

Estremi cronologici
1955 ottobre 24 - 1955 novembre 29

Contenuto
Registrazioni degli ordini per il reparto filatura dei clienti dal n. 1619 al 1715 e carteggio fra i reparti ai fini dell'evasione dell'ordine.

Segnatura definitiva
reg. 2904

Ufficio disposizioni - Registri con contratti e comunicazioni clienti

Estremi cronologici
1955 novembre 29 - 1956 gennaio 10

Contenuto
Registrazioni degli ordini per il reparto filatura dei clienti dal n. 1716 al 1813 e carteggio fra i reparti ai fini dell'evasione dell'ordine.

Segnatura definitiva
reg. 2905

Ufficio tecnico - Conferme ordini

Estremi cronologici
1956

Segnatura definitiva
b. 275, fasc. 2906

Ufficio disposizioni - Registri con contratti e comunicazioni clienti

Estremi cronologici
1956 gennaio 10 - 1956 febbraio 15

Contenuto
Registrazioni degli ordini per il reparto filatura dei clienti dal n. 1814 al 1910 e carteggio fra i reparti ai fini dell'evasione dell'ordine.

Segnatura definitiva
reg. 2907

Ufficio disposizioni - Registri con contratti e comunicazioni clienti

Estremi cronologici
1956 febbraio 15 - 1956 marzo 31

Contenuto
Registrazioni degli ordini per il reparto filatura dei clienti dal n. 1911 al 2009 e carteggio fra i reparti ai fini dell'evasione dell'ordine.

Segnatura definitiva
reg. 2908

Ufficio disposizioni - Registri con contratti e comunicazioni clienti

Estremi cronologici
1956 marzo 31 - 1956 maggio 8

Contenuto
Registrazioni degli ordini per il reparto filatura dei clienti dal n. 2010 al 2107 e carteggio fra i reparti ai fini dell'evasione dell'ordine.

Segnatura definitiva
reg. 2909

Ufficio disposizioni - Registri con contratti e comunicazioni clienti

Estremi cronologici
1956 maggio 11 - 1956 giugno 21

Contenuto
Registrazioni degli ordini per il reparto filatura dei clienti dal n. 2108 al 2207 e carteggio fra i reparti ai fini dell'evasione dell'ordine.

Segnatura definitiva
reg. 2910

Ufficio disposizioni - Registri con contratti e comunicazioni clienti

Estremi cronologici
1956 giugno 22 - 1956 agosto 3

Contenuto
Registrazioni degli ordini per il reparto filatura dei clienti dal n. 2208 al 2308 e carteggio fra i reparti ai fini dell'evasione dell'ordine.

Segnatura definitiva
reg. 2911

Ufficio disposizioni - Registri con contratti e comunicazioni clienti

Estremi cronologici
1956 agosto 3 - 1956 settembre 27

Contenuto
Registrazioni degli ordini per il reparto filatura dei clienti dal n. 2309 al 2405 e carteggio fra i reparti ai fini dell'evasione dell'ordine.

Segnatura definitiva
reg. 2912

Ufficio disposizioni - Registri con contratti e comunicazioni clienti

Estremi cronologici
1956 settembre 27 - 1956 ottobre 26

Contenuto
Registrazioni degli ordini dei clienti dal n. 2406 al 2504 e carteggio fra i reparti ai fini dell'evasione dell'ordine.

Segnatura definitiva
reg. 2913

Ufficio disposizioni - Registri con contratti e comunicazioni clienti

Estremi cronologici
1956 ottobre 27 - 1956 novembre 27

Contenuto
Registrazioni degli ordini per il reparto filatura dei clienti dal n. 2505 al 2603 e carteggio fra i reparti ai fini dell'evasione dell'ordine.

Segnatura definitiva
reg. 2914

Ufficio disposizioni - Registri con contratti e comunicazioni clienti

Estremi cronologici
1956 novembre 28 - 1957 gennaio 10

Contenuto
Registrazioni degli ordini per il reparto filatura dei clienti dal n. 2604 al 15 e carteggio fra i reparti ai fini dell'evasione dell'ordine.

Segnatura definitiva
reg. 2915

Ufficio tecnico - Conferme ordini

Estremi cronologici
1957

Segnatura definitiva
b. 276, fasc. 2916

Ufficio disposizioni - Registri con contratti e comunicazioni clienti

Estremi cronologici
1957 gennaio 9 - 1957 febbraio 15

Contenuto
Registrazioni degli ordini per il reparto filatura dei clienti dal n. 16 al 112 e carteggio fra i reparti ai fini dell'evasione dell'ordine.

Segnatura definitiva
reg. 2917

Ufficio disposizioni - Registri con contratti e comunicazioni clienti

Estremi cronologici
1957 febbraio 20 - 1957 aprile 4

Contenuto
Registrazioni degli ordini per il reparto filatura dei clienti dal n. 113 al 211 e carteggio fra i reparti ai fini dell'evasione dell'ordine.

Segnatura definitiva
reg. 2918

Ufficio disposizioni - Registri con contratti e comunicazioni clienti

Estremi cronologici
1957 aprile 4 - 1957 maggio 21

Contenuto
Registrazioni degli ordini per il reparto filatura dei clienti dal n. 212 al 310 e carteggio fra i reparti ai fini dell'evasione dell'ordine.

Segnatura definitiva
reg. 2919

Nota dell'archivista
La numerazione è errata: il registro è 1B - registro 29.

Ufficio disposizioni - Registri con contratti e comunicazioni clienti

Estremi cronologici
1957 maggio 21 - 1957 luglio 10

Contenuto
Registrazioni degli ordini per il reparto filatura dei clienti dal n. 311 al 409 e carteggio fra i reparti ai fini dell'evasione dell'ordine.

Segnatura definitiva
reg. 2920

Ufficio disposizioni - Registri con contratti e comunicazioni clienti

Estremi cronologici
1957 luglio 10 - 1957 settembre 7

Contenuto
Registrazioni degli ordini per il reparto filatura dei clienti dal n. 410 al 508 e carteggio fra i reparti ai fini dell'evasione dell'ordine.

Segnatura definitiva
reg. 2921

Ufficio disposizioni - Registri con contratti e comunicazioni clienti

Estremi cronologici
1957 settembre 7 - 1957 ottobre 12

Contenuto
Registrazioni degli ordini per il reparto filatura dei clienti dal n. 509 al 607 e carteggio fra i reparti ai fini dell'evasione dell'ordine.

Segnatura definitiva
reg. 2922

Ufficio disposizioni - Registri con contratti e comunicazioni clienti

Estremi cronologici
1957 ottobre 16 - 1957 novembre 21

Contenuto
Registrazioni degli ordini per il reparto filatura dei clienti dal n. 608 al 706 e carteggio fra i reparti ai fini dell'evasione dell'ordine.

Segnatura definitiva
reg. 2923

Ufficio disposizioni - Registri con contratti e comunicazioni clienti

Estremi cronologici
1957 novembre 21 - 1957 dicembre 14

Contenuto
Registrazioni degli ordini per il reparto filatura dei clienti dal n. 707 al 807 e carteggio fra i reparti ai fini dell'evasione dell'ordine.

Segnatura definitiva
reg. 2924

Ufficio disposizioni - Registri con contratti e comunicazioni clienti

Estremi cronologici
1957 dicembre 16 - 1958 gennaio 27

Contenuto
Registrazioni degli ordini per il reparto filatura dei clienti daln. 808 al 906 e carteggio fra i reparti ai fini dell'evasione dell'ordine.

Segnatura definitiva
reg. 2925

Ufficio tecnico - Conferme ordini

Estremi cronologici
1958

Segnatura definitiva
b. 277, fasc. 2926

Ufficio disposizioni - Registri con contratti e comunicazioni clienti

Estremi cronologici
1958 gennaio 28 - 1958 febbraio 27

Contenuto
Registrazioni degli ordini per il reparto filatura dei clienti dal n. 907 al 1005 e carteggio fra i reparti ai fini dell'evasione dell'ordine.

Segnatura definitiva
reg. 2927

Ufficio disposizioni - Registri con contratti e comunicazioni clienti

Estremi cronologici

1958 marzo 1 - 1958 aprile 18

Contenuto
Registrazioni degli ordini per il reparto filatura dei clienti dal n. 1006 al 1107 e carteggio fra i reparti ai fini dell'evasione dell'ordine.

Segnatura definitiva
reg. 2928

Ufficio tecnico - Conferme ordini

Estremi cronologici
1959

Segnatura definitiva
b. 278, fasc. 2929

Ufficio tecnico - Conferme ordini

Estremi cronologici
1960

Segnatura definitiva
b. 278, fasc. 2930

Ufficio tecnico - Conferme ordini

Estremi cronologici
1961

Segnatura definitiva
b. 279, fasc. 2931

Ufficio tecnico - Conferme ordini

Estremi cronologici
1962

Segnatura definitiva
b. 280, fasc. 2932

Ufficio tecnico - Conferme ordini

Estremi cronologici
1963

Segnatura definitiva
b. 280, fasc. 2933

Ufficio tecnico - Conferme ordini

Estremi cronologici
1964

Segnatura definitiva
b. 281, fasc. 2934

Ufficio tecnico - Conferme ordini

Estremi cronologici
1965

Segnatura definitiva
b. 281, fasc. 2935

Ufficio tecnico - Conferme ordini

Estremi cronologici
1966

Segnatura definitiva
b. 281, fasc. 2936

Ufficio tecnico - Conferme ordini

Estremi cronologici
1967

Segnatura definitiva
b. 281, fasc. 2937

Ufficio tecnico - Conferme ordini

Estremi cronologici
1968 - 1969

Segnatura definitiva
b. 282, fasc. 2938

Ufficio acquisto - Conferme d'ordine per tutto lo stabilimento da 1 a 1000

Estremi cronologici
1969 gennaio 1 - 1969 maggio 15

Segnatura definitiva
b. 283, fasc. 2939

Ufficio acquisto - Conferme d'ordine per tutto lo stabilimento da 1001 a 2000

Estremi cronologici
1969 maggio 16 - 1969 novembre 6

Segnatura definitiva
b. 284, fasc. 2940

Ufficio acquisto - Conferme d'ordine per tutto lo stabilimento da 1 a 1000

Estremi cronologici
1970 gennaio 1 - 1970 luglio 15

Segnatura definitiva
b. 285, fasc. 2941

Ufficio acquisto - Conferme d'ordine per tutto lo stabilimento da 1 a 750

Estremi cronologici
1971 gennaio 1 - 1971 giugno 18

Segnatura definitiva
b. 286, fasc. 2942

Ufficio tecnico - Conferme ordini

Estremi cronologici
1971 - 1972

Segnatura definitiva
b. 287, fasc. 2943

Ufficio acquisto - Conferme d'ordine per tutto lo stabilimento da 750 a 1000

Estremi cronologici
1971 giugno 18 - 1971 settembre 8

Segnatura definitiva
b. 287, fasc. 2944

5.3 Produzione e reparti

Tipologia del livello di descrizione
serie

Estremi cronologici
1926 - 2012

Consistenza archivistica

164 unità

Contenuto
La serie raggruppa tutta la documentazione relativa alla produzione dei diversi reparti dello stabilimento, sia per quanto riguarda la loro gestione, che per la produzione vera e propria. In fase di schedatura si è deciso di organizzare gli atti in due sottoserie, distinguendo la “Gestione e monitoraggio” dei reparti dagli “Inventari e rapporti di produzione”.
In entrambe le sottoserie si trovano diverse tipologie di atti, che si è cercato, nel rispetto dell’ordine cronologico, di tenere raggruppate.

Storia archivistica
Si rimanda alla storia archivistica dell'archivio (complessi di fondi).

5.3.1 Gestione e monitoraggio

Tipologia del livello di descrizione
sottoserie

Estremi cronologici
1933 - 2012

Consistenza archivistica
81 unità

Contenuto
La sottoserie raggruppa la documentazione relativa alla gestione e al monitoraggio delle attività produttive dello stabilimento: si tratta principalmente di atti amministrativi necessari al momento dell'acquisizione dello stabilimento da parte della Legler industria tessile S.p.a. e che non sono mai stati oggetto di selezione. Vi si trovano diverse tipologie documentarie, che si riferiscono solo a brevi archi cronologici e non a tutta la storia produttiva dello stabilimento.
Nello specifico si hanno i prospetti riepilogativi (dei costi di produzione, delle unità istallate, dei capitali immobilizzati in macchinari, ecc.), le indagini statistiche, i rapporti di qualità, i manuali di tessitura e le schede tecniche con note di lavorazione, i manuali del controllo di qualità, con relazioni e prospetti tecnici, i rapportini dell’ufficio tecnico, con i dati relativi ai consumi di energia elettrica, vapore, combustibili e acqua industriale.
In questa sottoserie è stata collocata anche la corrispondenza dell’Ufficio disposizioni con la Direzione generale e i reparti in merito alla produzione e all’evasione degli ordini: tale corrispondenza, relativa al solo anno 1961, doveva essere la copia conservata nell’Ufficio disposizioni, a differenza di quella collocata nella serie “Produzione e reparti - Corrispondenza interna” che raccoglie tutta la corrispondenza della Direzione amministrativa con i diversi reparti di produzione. Per questo motivo è stata mantenuta in questa sottosottoserie.
In chiusura di serie sono stati collocati materiali della Addafilo e Inditex, in particolare i prospetti riassuntivi dei capitali immobilizzati in macchinari e soprattutto un fascicolo relativo alla situazione dei complessi industriali di Addafilo, Inditex e Standartela al momento dell'acquisizione da parte di GEPI alla fine del 1972, con documentazione relativa ai fabbisogni economici e di produzione, tra cui contratto di fornitura tessuti Inditex con la Legler industria tessile spa, i verbali del Comitato tecnico di Addafilo, Inditex e Standartela del 1973 e accordi delle medesime per il collocamento della produzione.
Si segnala la presenza di modulistica in bianco per le comunicazioni tra i diversi reparti di produzione della Stabilimenti tessili italiani e delle Manifatture toscane riunite.

Unità archivistiche

Manifatture toscane riunite e Manifatture toscane riunite S.A. - Moduli per uffici e reparti

Estremi cronologici
[sec. XX]

Contenuto
Modulistica in bianco.

Segnatura definitiva
b. 288, fasc. 2945

Grande STI - Moduli e stampati vari

Estremi cronologici
[sec. XX]

Contenuto
Modulistica in bianco.

Segnatura definitiva
b. 288, fasc. 2946

Grande STI - Unità installate e attività stabilimenti

Estremi cronologici
1933 - 1936

Contenuto
Prospetti riepilogativi delle unità installate e delle attività degli stabilimenti; consumi energia elettrica, vapore, acqua e gas dei diversi stabilimenti; innovazioni e modifiche dei reparti imbozzimatura, imballo filati, rocchettiere dei diversi stabilimenti.

Segnatura definitiva
b. 288, fasc. 2947

Schede tecniche dei motori elettrici

Estremi cronologici
[terzo quarto sec. XX]

Contenuto
Schede tecniche dei singoli motori elettrici in cui vengono indicate le caratteristiche tra cui costruttore e anno di costruzione, dati di targhetta, tipo di motore, tipo di cuscinetti, caratteristiche dell'albero ecc.

Segnatura definitiva
b. 289, fasc. 2948

Nota dell'archivista
Collocazione: Scaffale fuori formato

Schede tecniche dei motori elettrici

Estremi cronologici

[terzo quarto sec. XX]

Contenuto
Schede tecniche dei singoli motori elettrici in cui vengono indicate le caratteristiche tra cui costruttore e anno di costruzione, dati di targhetta, tipo di motore, tipo di cuscinetti, caratteristiche dell'albero ecc.

Segnatura definitiva
b. 290, fasc. 2949

Stabilimenti tessili italiani - Statistiche di filatura per Associazione cotoniera italiana

Estremi cronologici
1954 - 1961

Contenuto
Indagini statistiche e raccolta dati.

Segnatura definitiva
b. 291, fasc. 2950

Stabilimenti tessili italiani - Ufficio Disposizioni

Estremi cronologici
1958 - 1965

Contenuto
Disposizioni per filati in conto lavorazione da rifinire per gli anni 1958-59 e 1964-65.

Segnatura definitiva
b. 292, fasc. 2951

Manuale del controllo qualità Cap 21 Cap. 30.1 Cap. 32

Estremi cronologici
1960 - 1979

Contenuto
Rapporti qualità dei reparti tintoria filati e finissaggio.

Segnatura definitiva
b. 293, fasc. 2952

Stabilimenti tessili italiani - Ufficio Disposizioni - Corrispondenza reparti

Estremi cronologici
1961

Contenuto
Corrispondenza dell'Ufficio disposizioni con i reparti di produzione (filatura, tessitura, tintoria): lettere accompagnatorie agli ordini, con disposizioni in merito alla produzione e alle consegne.

Segnatura definitiva
b. 294, fasc. 2953

Stabilimenti tessili italiani - Ufficio Disposizioni - Corrispondenza Direzione generale

Estremi cronologici
1961

Contenuto
Corrispondenza dell'Ufficio disposizioni con la Direzione generale di Milano, in merito alla produzione e la vendita di filati e tessuti.

Segnatura definitiva
b. 295, fasc. 2954

Stabilimenti tessili italiani - Ufficio Disposizioni - Ordini di lavoro

Estremi cronologici
1961

Contenuto
Ordini di lavoro dalla Direzione industriale - Ufficio disposizioni alla Direzione Filatura di Crespi d'Adda.

Segnatura definitiva
b. 296, fasc. 2955

Stabilimenti tessili italiani - Ufficio Disposizioni - Conferme d'ordine

Estremi cronologici
1961 - 1964

Contenuto
Conferme d'ordine per filati da produrre e rifinire per l'Italia e l'estero.

Segnatura definitiva
b. 297, fasc. 2956

Stabilimenti tessili italiani - Statistiche produzione reparti complementari di filatura

Estremi cronologici
1962

Contenuto
Indagini statistiche e raccolta dati.

Segnatura definitiva
b. 298, fasc. 2957

Legler industria tessile - Manuale controllo qualità

Estremi cronologici
1963 - 1974

Contenuto
Manuale del controllo di qualità sulle procedure di rilievo e standard produttivi.

Segnatura definitiva
b. 299, fasc. 2958

Manuale dati tecnici e controllo qualità preparazione tessitura

Estremi cronologici
1964 - 1975

Contenuto
Manuale della tessitura della Legler, capitolo 3.3 "Norme utilizzo filati".

Segnatura definitiva
b. 300, fasc. 2959

Legler industria tessile - Manuale controllo qualità A/F cap. 30 e 31

Estremi cronologici
[1965] - [1981]

Contenuto
Manuale del controllo qualità organizzato per procedura in ordine alfabetico.

Segnatura definitiva
b. 301, fasc. 2960

Legler industria tessile - Manuale controllo qualità G/Z cap. 30.3

Estremi cronologici
[1965] - [1981]

Contenuto
Manuale del controllo qualità organizzato per procedura in ordine alfabetico.

Segnatura definitiva
b. 302, fasc. 2961

Volume quarto tessimento

Estremi cronologici
1966 - 1974 [Anni '60.]

Contenuto
Manuale della tessitura della Legler, volume quarto.

Segnatura definitiva
b. 303, fasc. 2962

Manuale del controllo qualità Cap 3.7 Cap. 3.9

Estremi cronologici
1967 - 1974

Contenuto
Rapporti qualità dei reparti tintoria filati e finissaggio.

Segnatura definitiva
b. 304, fasc. 2963

Ufficio tecnico - Rapportini giornalieri 1969-1970

Estremi cronologici
1969 - 1970

Contenuto
Rapportini giornalieri dell'ufficio tecnico relativi ai consumi di energia elettrica, vapore, combustibili e acqua industriale.

Segnatura definitiva
b. 305, fasc. 2964

Manifattura Rossari & Varzi - Rapporti produttivi, rendiconto

Estremi cronologici
1970

Contenuto
Rapporti di produzione, rendiconti e situazione dei centri di costo per i diversi stabilimenti in Piemonte e delle Gestioni separate al 31 ottobre 1970.

Segnatura definitiva
b. 306, fasc. 2965

Lucidi articoli letteratura tecnica

Estremi cronologici
1970 - 1978

Contenuto
Manuale del controllo qualità della Legler.

Segnatura definitiva
b. 307, fasc. 2966

Ufficio tecnico - Rapportini giornalieri 1971-1972

Estremi cronologici
1971 - 1972 marzo

Contenuto
Rapportini giornalieri dell'ufficio tecnico relativi ai consumi di energia elettrica, vapore, combustibili e acqua industriale.

Segnatura definitiva
b. 308, fasc. 2967

Addafilo - Inditex - Standardtela

Estremi cronologici
1972 - 1976

Contenuto
Situazione dei complessi industriali di Addafilo, Inditex e Standartela al momento dell'acquisizione da parte di GEPI alla fine del 1972 e documentazione relativa ai fabbisogni economici e di produzione, tra cui contratto di fornitura tessuti Inditex con la Legler industria tessile spa, i verbali del Comitato tecnico di Addafilo, Inditex e Standartela del 1973 e accordi delle medesime per il collocamento della produzione.

Segnatura definitiva
b. 309, fasc. 2968

LeglerTex - Rapporti Ufficio personale

Estremi cronologici
1972 - 1999

Contenuto
Comunicati sindacali, comunicati aziendali, informative in materia di lavoro, previdenza, infortuni; assegnazione nuovi incarichi, comunicazioni, pianta organica.

Segnatura definitiva
b. 310, fasc. 2969

Inditex - Immobilizzi macchinari e impianti tessitura fatture anno 1974

Estremi cronologici
1974

Contenuto
Prospetti riassuntivi dei capitali immobilizzati in macchinari, con allegati ordini e fatture.

Segnatura definitiva
b. 311, fasc. 2970

Inditex - Immobilizzi macchinari e impianti filatura e tintoria anno 1974

Estremi cronologici
1974

Contenuto
Prospetti riassuntivi dei capitali immobilizzati in macchinari, con allegati ordini e fatture.

Segnatura definitiva
b. 312, fasc. 2971

Legler Industria Tessile - Rapporti con la Filatura di Montirone

Estremi cronologici
1974 - 1980

Contenuto
Stipula accordo di collaborazione fra Legler Industria Tessile e Filatura di Montirone spa di Brescia, ordini di lavorazione, corrispondenza.

Segnatura definitiva
b. 313, fasc. 2972

Inditex - Fatture anno 1975

Estremi cronologici
1975

Contenuto
Prospetti riassuntivi dei capitali immobilizzati in macchinari, con allegati ordini e fatture.

Segnatura definitiva
b. 314, fasc. 2973

Registro portineria chiavi

Estremi cronologici
1975 gennaio 2 - 1987 febbraio 23

Contenuto
Registro portineria del personale che ritira le chiavi del magazzino scorte quando assente il magazziniere.

Segnatura definitiva
reg. 2974

Inditex - Fatture anno 1976

Estremi cronologici
1976

Contenuto
Prospetti riassuntivi dei capitali immobilizzati in macchinari, con allegati ordini e fatture.

Segnatura definitiva
b. 315, fasc. 2975

Stoffel-Inditex

Estremi cronologici
1976 - 1979

Contenuto
Conferme di accordo per invio di cotone da trasformare in tessuto denim.

Segnatura definitiva
b. 316, fasc. 2976

Lavorazioni per conto Stoffel A.G. di San Gallo da effettuarsi da Inditex e Legler Industria Tessile

Estremi cronologici
1976 - 1979

Segnatura definitiva
b. 316, fasc. 2977

Inditex, Addafilo e Legler Denim - Controllo gestione, procedure

Estremi cronologici
1977 - 1978 [susseguenti al 1986]

Contenuto
Procedure di lavorazione e vendita, rilevazioni di reparto.

Segnatura definitiva
b. 317, fasc. 2978

Manuale laboratorio

Estremi cronologici
1978 - 1984

Contenuto
Stralci di manuali di laboratorio e controllo qualità.

Segnatura definitiva
b. 318, fasc. 2979

Addafilo e Leglerdenim - Contratti di vendita e prezzi Facon

Estremi cronologici
1978 - 1986

Contenuto
Contratti di vendita cotone, filati e cascami, ordini, comunicazioni per esenzione IVA, determinazione prezzi.

Segnatura definitiva
b. 319, fasc. 2980

Inditex e Leglerdenim - Prove filati a ditte diverse

Estremi cronologici
1979 - 1985

Contenuto
Rapporti e distinte spese relativi alle prove di realizzazione filati effettuate presso ditte diverse.

Segnatura definitiva
b. 320, fasc. 2981

Addafilo, Inditex e Leglerdenim - Rasf prodotto chimico

Estremi cronologici
1979 - 1986

Contenuto
Ordini, bolle di consegna, distinte di spesa.

Segnatura definitiva
b. 320, fasc. 2982

Legler industria tessile - Associazione italiana controllo qualità filatura

Estremi cronologici
1980 - 1983

Contenuto
Prospetti, grafici e relazioni relative alle prove interlaboratoriali sulla resistenza dei filati.

Segnatura definitiva
b. 321, fasc. 2983

Letteratura tecnica open end Brunsmet Bekinox Lucifero FPT

Estremi cronologici
[1980 ?] - [1990 ?]

Contenuto
Materiale a stampa collettato.

Segnatura definitiva
b. 322, fasc. 2984

Accordo Legler Industria Tessile e Addafilo

Estremi cronologici
1981

Contenuto

Stipula contratto di fornitura tra le aziende Addafilo e Legler Industria Tessile, corrispondenza.

Segnatura definitiva
b. 323, fasc. 2985

Leglerdenim - Pergine lavanderia Roma

Estremi cronologici
1981 - 1985

Contenuto
Convenzione con la ditta Pergine per fornitura di anidride carbonica liquida a bassa pressione, fatture.

Segnatura definitiva
b. 323, fasc. 2986

Leglerdenim - Otto Stuber, Otto Standtander, Iropa, Grashorn, Hunziker

Estremi cronologici
1983

Contenuto
Bolle di trasporto merci, saldo fatture ditte fornitrici.

Segnatura definitiva
b. 323, fasc. 2987

Leglerdenim - Rieter, Demag, Sohler, Grob, Cotton Standards

Estremi cronologici
1983 - 1986

Contenuto
Bolle di trasporto merci, saldo fatture ditte fornitrici.

Segnatura definitiva
b. 323, fasc. 2988

Leglerdenim - Schlafhorst - 6+6 carrelli per autocoro

Estremi cronologici
1984 - 1985

Contenuto
Ordini alla ditta Schlafhorst, corrispondenza, solleciti di pagamento.

Segnatura definitiva
b. 323, fasc. 2989

Leglerdenim - conferme d'ordine Schlafhorst - 2+2 Autocoro

Estremi cronologici
1985

Contenuto
Ordini alla ditta Schlafhorst, corrispondenza, solleciti di pagamento.

Segnatura definitiva
b. 323, fasc. 2990

Leglertex - Conto lavorazione

Estremi cronologici
1985 - 1987

Contenuto
Corrispondenza con le aziende terziste, bolle di accompagnamento merce, prospetti giacenze in magazzino.

Segnatura definitiva
b. 324, fasc. 2991

Conto lavorazione filatura - Tintura cotone sodo: Tintoria di Trivero, Tifil Italiana - Ritorcitura/Stracannatura: Manifattura f.lli Paris, Filatura Vabel, Roccatura S. Martino

Estremi cronologici
1985 - 1987

Contenuto
Corrispondenza con le aziende terziste, bolle di accompagnamento merce.

Segnatura definitiva
b. 325, fasc. 2992

Leglerdenim e Leglertex - Varie

Estremi cronologici
1985 - 1989

Contenuto
Rilevazione assenteismo presso la Leglerdenim di Crespi d'Adda nella giornata del 21 settembre 1985, disposizioni interne relative all'utilizzo dei marchi "Legler", elenco dei dirigenti dello stabilimento di Crespi d'Adda dal 1973 al 1989.

Segnatura definitiva
b. 326, fasc. 2993

Leglertex - Dinamometro Zellweger

Estremi cronologici
1986

Contenuto
Pratica di acquisto dinamometro dalla ditta Zellweger.

Segnatura definitiva
b. 326, fasc. 2994

Leglerdenim - Buoni ricevimento materiali

Estremi cronologici
1986

Contenuto
Bolle di accompagnamento merci; appunti.

Segnatura definitiva
b. 326, fasc. 2995

Leglertex - Conto lavorazione tessitura - Tessitura di Paesana - periodo gennaio-giugno

Estremi cronologici
1987

Contenuto
Bolle di accompagnamento, distinte spedizioni.

Segnatura definitiva
b. 327, fasc. 2996

Leglertex - Conto lavorazione tessitura - Tessitura di Paesana - periodo luglio-dicembre

Estremi cronologici
1987

Contenuto
Bolle di accompagnamento, distinte spedizioni.

Segnatura definitiva
b. 328, fasc. 2997

Leglertex - Bolle scarico cotone

Estremi cronologici
1987

Segnatura definitiva
b. 329, fasc. 2998

Leglertex - Conto lavorazione preparazione tessitura - Tintura Rocche: Tifil Italiana,

Colorfil - Tintura Subbi: Bluref, Tessitura Robecchetto, Tintura Eredi Tosi - Orditura: Induno, Tessitura di Paesana, Grosso e Belloni

Estremi cronologici
1987

Contenuto
Corrispondenza con le aziende terziste, bolle di accompagnamento merce.

Segnatura definitiva
b. 330, fasc. 2999

Leglertex - Conto lavorazione

Estremi cronologici
1987

Contenuto
Corrispondenza con le aziende terziste, bolle di accompagnamento merce, prospetti giacenze in magazzino.

Segnatura definitiva
b. 331, fasc. 3000

Manuale controllo qualità n. 3

Estremi cronologici
1987

Segnatura definitiva
b. 332, fasc. 3001

Leglertex - Conto lavorazione tessitura - Tessitura Plebani

Estremi cronologici
1987

Contenuto
Bolle di accompagnamento, distinte spedizioni.

Segnatura definitiva
b. 333, fasc. 3002

Leglertex - Conto lavorazione Facon finissaggio - Nobil Tex

Estremi cronologici
1987

Contenuto
Bolle di accompagnamento, distinte spedizioni, fatture.

Segnatura definitiva
b. 334, fasc. 3003

Leglertex - Conto lavorazione cotone sodo filato

Estremi cronologici
1987 - 1988

Contenuto
Corrispondenza con le aziende terziste in materia di giacenze a magazzino.

Segnatura definitiva
b. 335, fasc. 3004

Leglertex - Bolle di diversi supporti. Resi vuoti.

Estremi cronologici
1988

Contenuto
Bolle di accompagnamento ditte terziste, distinte spedizioni.

Segnatura definitiva
b. 336, fasc. 3005

Leglertex - Bolle di conto lavorazione entrate

Estremi cronologici
1988

Contenuto
Bolle di accompagnamento aziende terziste, distinte spedizioni, fatture.

Segnatura definitiva
b. 337, fasc. 3006

Manuale controllo qualità n. 1

Estremi cronologici
1988 - 1989

Segnatura definitiva
b. 338, fasc. 3007

Leglertex - Rapporti cotone

Estremi cronologici
[1989]

Contenuto
Prospetti, statistiche e altra documentazione a stampa per il calcolo del valore del cotone, sua vendita ed esportazione all'estero.

Segnatura definitiva
b. 339, fasc. 3008

Nota dell'archivista
Documentazione in fotocopia.

E.F.S Leglertex Crespi d'Adda

Estremi cronologici
[1989]

Contenuto
Manuale di utilizzo software.

Segnatura definitiva
b. 340, fasc. 3009

Manuale controllo qualità n. 2

Estremi cronologici
1990

Segnatura definitiva
b. 341, fasc. 3010

Legler industria tessile - Confronti e prove in laboratorio

Estremi cronologici
1992 - 1999

Contenuto
Prospetti di confronto caratteristiche prodotti con preparazioni diverse, prove tecniche sui tessuti, analisi.

Segnatura definitiva
b. 342, fasc. 3011

Leglertex - Tessitura gennaio 1992

Estremi cronologici
1992 gennaio

Contenuto
Rapporti giornalieri monitoraggio telai.

Segnatura definitiva
b. 343, fasc. 3012

Leglertex - Tessitura febbraio 1992

Estremi cronologici
1992 febbraio

Contenuto
Rapporti giornalieri monitoraggio telai.

Segnatura definitiva
b. 343, fasc. 3013

Leglertex - Tessitura marzo 1992

Estremi cronologici
1992 marzo

Contenuto
Rapporti giornalieri monitoraggio telai.

Segnatura definitiva
b. 344, fasc. 3014

Leglertex - Tessitura aprile 1992

Estremi cronologici
1992 aprile

Contenuto
Rapporti giornalieri monitoraggio telai.

Segnatura definitiva
b. 345, fasc. 3015

Leglertex - Tessitura maggio 1992

Estremi cronologici
1992 maggio

Contenuto
Rapporti giornalieri monitoraggio telai.

Segnatura definitiva
b. 345, fasc. 3016

Manuale di istruzioni per preparazione alla filatura, laboratorio tessile, filatura e roccatura Uster Poliguard

Estremi cronologici
1997

Segnatura definitiva
b. 345, fasc. 3017

Gruppo Legler e Legler

Estremi cronologici
1997 - 2004

Contenuto
Note relative alla ristrutturazione del Gruppo Legler, relazioni relative all'andamento produttivo e al fatturato.

Segnatura definitiva
b. 345, fasc. 3018

Legler - Investimenti e disinvestimenti a Crespi d'Adda

Estremi cronologici
1998 - 2004

Contenuto
Schede ordini interni, articoli extra budget.

Segnatura definitiva
b. 346, fasc. 3019

Legler - Rapporti giornalieri e di qualità

Estremi cronologici
1998 novembre

Contenuto
Rapporti giornalieri e di qualità relativi ai filatori open end Savio negli ultimi giorni di funzionamento della filatura di Crespi d'Adda.

Segnatura definitiva
b. 347, fasc. 3020

Legler - Notizie storiche sui reparti di produzione e altro che cessano l'attività filatura e tessitura

Estremi cronologici
1999

Contenuto
Notizie storiche relative allo stabilimento Legler di Crespi d'Adda redatte dall'ing. Giovanni Rinaldi, stampe fotografie di operai nello stabilimento.

Segnatura definitiva
b. 347, fasc. 3021

Legler - Note di lavorazione

Estremi cronologici
2002 - 2003

Contenuto
Raccoglitore ad anelli con schede tecniche di note di lavorazione dei tessuti della Legler - Ricerca & Sviluppo Crespi d'Adda.

Segnatura definitiva
b. 347, fasc. 3022

Legler - Fine dell'attività industriale: Comunicazioni della ditta

Estremi cronologici
2002 - 2008

Contenuto
Comunicati della Direzione del personale Legler relativi al trasferimento dell'unità produttiva da Crespi d'Adda a Ponte San Pietro, comunicati della Texfer in Liquidazione riguardanti il cambio di ragione sociale della Legler in Texfer in Liquidazione.

Segnatura definitiva
b. 347, fasc. 3023

Legler - Riduzione dell'attività industriale e chiusura dello stabilimento di Crespi d'Adda: Estratti da stampa

Estremi cronologici
2003 - 2012

Contenuto
Rassegna stampa.

Segnatura definitiva
b. 347, fasc. 3024

Legler - Produzione della tessitura negli ultimi giorni di attività a Crespi d'Adda

Estremi cronologici
2003 novembre - 2003 dicembre

Contenuto
Rapporti di produzione.

Segnatura definitiva
b. 347, fasc. 3025

5.3.2 Inventari e rapporti di produzione

Tipologia del livello di descrizione
sottoserie

Estremi cronologici
1926 - 1990

Consistenza archivistica
83 unità

Contenuto
La sottoserie è stata creata in fase di schedatura e raggruppa la documentazione relativa alla rendicontazione della produzione ed inventariazione delle merci lavorate e delle materie prime. Come per la serie precedente, vi si trovano diverse tipologie documentarie che testimoniano solo per brevi archi cronologici la produzione aziendale: si è cercato di raggruppare tali tipologie, ordinandole cronologicamente.
In apertura di serie sono stati collocati gli inventari generali del materiale presente nei diversi reparti e nel magazzino scorte dal 1943 al 1954 (manca il primo semestre del 1946), in cui sono riportati la descrizione del bene, altezza o titolo, quantità, prezzo, importo e ripartizione per qualità materie prime (i pochi inventari del magazzino scorte sono leggermente diversi perché riportano n. di catalogo, descrizione o qualità del bene, unità di conto, quantità, prezzo e importo).
Seguono i registri delle mischie, dal 1951 al 1954, suddivisi per tipologia di mischia (rubricati), con indicazione di partita di balle, marche, caricatore, peso netto totale e medio, classificazione, data, carico e scarico e n. di balle; i registri di produzione incassatura filato in bobine, in cui si rilevano la data, n. della cassa, caratteristiche del filato, caratteristiche dei tubetti, peso lordo, peso netto e tara, titolo del provino, n. marchette dell'incassatrice e colore tubetti; le rese giornaliere meccanografiche e i libri giornale del magazzino scorte e magazzino filati, con i dati relativi al valore e alla quantità del materiale presente nei magazzini.
In chiusura di serie sono stati collocati i registri relativi ai motori diesel, dei gruppi elettrogeni e della centrale termica di riserva, in cui vengono registrate, a seconda della tipologia, le produzioni di kw/h, le letture dei contatori, i consumi di nafta diesel, gasolio, metano e olii lubrificanti, i costi di manutenzione e quant'altro relativo al funzionamento dei rispettivi motori.
Si segnala la presenza di un Inventario di consegna di macchinario, mobilio, impianti, materiali in uso e di scorta da parte del Cotonificio di Palosco spa e di schede tecniche delle Manifatture toscane riunite.

Unità archivistiche

Registro motore diesel - produzione e costi

Estremi cronologici
1926 aprile - 1956 dicembre

Segnatura definitiva
reg. 3026

Nota dell'archivista
Collocazione: Scaffale fuori formato

Stabilimenti tessili italiani - Lavorazioni speciali per filati da mercerie

Estremi cronologici
[1933 ?] - 1937

Contenuto
Raccoglitore con schede tecniche dei diversi filati da merceria: torre rosa, radioso, fulgor, palme, eternel, filati per calze per il Piemonte (ritorto, doppergarn, merinos, tipo Scozia).

Segnatura definitiva
b. 348, fasc. 3027

Stabilimenti tessili italiani - Gruppo Manifatture toscane riunite e Manifatture toscane

riunite S.A. - Tessuti da tessitura di Pontedera

Estremi cronologici
1934 - 1940

Contenuto
Schede tecniche dei tessuti con denominazione articolo e dati relativi alla composizione e al telaio.

Segnatura definitiva
b. 349, fasc. 3028

Stabilimenti tessili italiani - Gruppo Manifatture toscane riunite e Manifatture toscane riunite S.A. - Tessuti, preventivi, prove di tessitura

Estremi cronologici
1937 - 1943

Contenuto
Schede tecniche dei tessuti con denominazione articolo e dati relativi alla composizione e al telaio.
Schede relative a preventivi per tessitura di articoli (con campioni allegati).
Schede relative a prove di tessitura (con campioni allegati).

Segnatura definitiva
b. 350, fasc. 3029

Stabilimenti tessili italiani - Inventario scorte al 30 giugno 1939 e inventario generale al dicembre 1942

Estremi cronologici
1939 - 1942

Contenuto
Inventari di produzione.

Segnatura definitiva
b. 351, fasc. 3030

Nota dell'archivista
Collocazione: Scaffale fuori formato

Stabilimenti tessili italiani - Magazzino filatura - Catalogo pezzi dei reparti Carderia e Pettinatura

Estremi cronologici
[circa 1940]

Contenuto
Catalogo con descrizione dei pezzi e relativo disegno illustrativo.

Segnatura definitiva
reg. 3031

Inventario generale giugno-dicembre 1943

Estremi cronologici
1943

Segnatura definitiva
b. 352, fasc. 3032

Nota dell'archivista
Collocazione: Scaffale fuori formato

Stabilimenti tessili italiani - Istituto Cotoniero Italiano - Esistenza carico e scarico dei filati a magazzino

Estremi cronologici
1943 - 1944 [Vidimato il 7 gennaio 1942.]

Contenuto
Registro dell'Istituto cotoniero italiano con indicazione dell'esistenza, carico e scarico di filati a magazzino dello stabilimento di Crespi d'Adda.

Segnatura definitiva
reg. 3033

Nota dell'archivista
Collocazione: Scaffale fuori formato
Parzialmente compilato.

Inventario generale giugno-dicembre 1944

Estremi cronologici
1944

Segnatura definitiva
b. 353, fasc. 3034

Nota dell'archivista
Collocazione: Scaffale fuori formato

Inventario generale giugno-dicembre 1945

Estremi cronologici
1945

Segnatura definitiva
b. 354, fasc. 3035

Nota dell'archivista
Collocazione: Scaffale fuori formato

Inventario generale giugno 1946 -12 gennaio 1947

Estremi cronologici
1946 giugno - 1947 gennaio 12

Segnatura definitiva
b. 355, fasc. 3036

Nota dell'archivista
Collocazione: Scaffale fuori formato

Inventario generale 1 e 2 semestre 1947

Estremi cronologici
1947

Segnatura definitiva
b. 356, fasc. 3037

Nota dell'archivista
Collocazione: Scaffale fuori formato

Inventario generale giugno-dicembre 1948

Estremi cronologici
1948

Segnatura definitiva
b. 357, fasc. 3038

Nota dell'archivista
Collocazione: Scaffale fuori formato

Inventario generale giugno-dicembre 1949

Estremi cronologici
1949

Segnatura definitiva
b. 358, fasc. 3039

Nota dell'archivista
Collocazione: Scaffale fuori formato

Inventario generale giugno-dicembre 1950

Estremi cronologici
1950

Segnatura definitiva
b. 359, fasc. 3040

Nota dell'archivista
Collocazione: Scaffale fuori formato

Inventario generale giugno-dicembre 1951

Estremi cronologici
1951

Segnatura definitiva
b. 360, fasc. 3041

Nota dell'archivista
Collocazione: Scaffale fuori formato

Rapporti giornalieri di produzione reparto tessitura

Estremi cronologici
1951 - 1960 [1951-1955, 1959-1960]

Segnatura definitiva
b. 361, fasc. 3042

Registro delle mischie

Estremi cronologici
1951 luglio 2 - 1951 dicembre 14

Segnatura definitiva
reg. 3043

Nota dell'archivista
Collocazione: Scaffale fuori formato

Inventario generale giugno-dicembre 1952

Estremi cronologici
1952

Segnatura definitiva
b. 362, fasc. 3044

Nota dell'archivista
Collocazione: Scaffale fuori formato

Registro delle mischie

Estremi cronologici
1952 gennaio 1 - 1952 maggio 30

Segnatura definitiva
reg. 3045

Nota dell'archivista
Collocazione: Scaffale fuori formato

Stabilimenti tessili italiani - Tessuti

Estremi cronologici
1952 - [1960]

Contenuto
Elenchi tessuti e tele in produzione negli anni '50, rubrica del 1952 e 1953 con articoli in tessitura prodotti per ditte esterne e rubrica del 1956 e 1957 con articoli di tessitura, campioni di tessuto della STI: nuova tela candida "42 Piemonte", nuova tela candida "Pelle ovo Aquila", Madapelan candeggiati da diverse tintorie e lenzuola.

Segnatura definitiva
b. 363, fasc. 3046

Registro delle mischie

Estremi cronologici
1952 dicembre 29 - 1953 giugno 28

Segnatura definitiva
reg. 3047

Nota dell'archivista
Collocazione: Scaffale fuori formato

Inventario Cotonificio di Palosco per consegna al Cotonificio del Cherio anno 1953 e allegati anno 1955

Estremi cronologici
1953 - 1954

Contenuto
Inventario che riporta per ogni reparto la quantità, la descrizione del materiale e il prezzo.
Inventario di consegna macchinario, mobilio, impianti, materiali in uso e di scorta da parte del Cotonificio di Palusco spa al locatario dello stabilimento sito in Palusco e più precisamente il Cotonificio del Cherio spa.

Segnatura definitiva
reg. 3048

Registro delle mischie

Estremi cronologici
1953 giugno 30 - 1954 gennaio 2

Segnatura definitiva
reg. 3049

Nota dell'archivista
Collocazione: Scaffale fuori formato

Inventario generale giugno-dicembre 1953

Estremi cronologici
1954

Segnatura definitiva
b. 364, fasc. 3050

Nota dell'archivista
Collocazione: Scaffale fuori formato

Registro delle mischie

Estremi cronologici
1954 gennaio 4 - 1954 luglio 3

Segnatura definitiva
reg. 3051

Nota dell'archivista
Collocazione: Scaffale fuori formato

Registro delle mischie

Estremi cronologici
1954 luglio 5 - 1954 dicembre 30

Segnatura definitiva
reg. 3052

Nota dell'archivista
Collocazione: Scaffale fuori formato

Inventario generale giugno-ottobre 1954

Estremi cronologici
1955

Segnatura definitiva
b. 365, fasc. 3053

Nota dell'archivista
Collocazione: Scaffale fuori formato

Registro di carico e scarico degli olii minerali per gruppi elettrogeni

Estremi cronologici
1956 - 1965

Segnatura definitiva
reg. 3054

Registro motore diesel - produzione e costi

Estremi cronologici
1957 gennaio - 1964 dicembre

Segnatura definitiva
reg. 3055

Registro produzione incassatura filato in bobine

Estremi cronologici
1960 marzo 28 - 1960 aprile 8

Segnatura definitiva
reg. 3056

Nota dell'archivista
Collocazione: Scaffale fuori formato

Registro produzione incassatura filato in bobine

Estremi cronologici
1960 aprile 8 - 1960 aprile 21

Segnatura definitiva
reg. 3057

Nota dell'archivista
Collocazione: Scaffale fuori formato

Registro produzione incassatura filato in bobine

Estremi cronologici
1960 aprile 21 - 1960 maggio 4

Segnatura definitiva
reg. 3058

Nota dell'archivista
Collocazione: Scaffale fuori formato

Registro produzione incassatura filato in bobine

Estremi cronologici
1960 maggio 4 - 1960 maggio 17

Segnatura definitiva
reg. 3059

Nota dell'archivista
Collocazione: Scaffale fuori formato

Registro produzione incassatura filato in bobine

Estremi cronologici
1960 maggio 17 - 1960 maggio 28

Segnatura definitiva
reg. 3060

Nota dell'archivista
Collocazione: Scaffale fuori formato

Distinte cassa

Estremi cronologici
1961

Contenuto
Distinte casse filato presso il magazzino dei reparti complementari.

Segnatura definitiva
b. 366, fasc. 3061

Note carico materiale arrivato all'ufficio filatura - magazzino scorte

Estremi cronologici
1962

Contenuto
Distinte settimanali dei materiali di scorta pervenuti in fabbrica, trasmesse dalla Direzione industriale - Ufficio acquisti alla Direzione filatura.

Segnatura definitiva
b. 366, fasc. 3062

Rapporti giornalieri di filatura anno 1962 e primo semestre 1963

Estremi cronologici
1962 - 1963

Segnatura definitiva
b. 367, fasc. 3063

Rese giornaliere meccanografiche reparto rings

Estremi cronologici
1962 settembre

Segnatura definitiva
b. 368, fasc. 3064

Nota dell'archivista
Collocazione: Scaffale fuori formato

Rese giornaliere meccanografiche reparto rings e reparti complementari di filatura dal 31 ottobre al 3 novembre 1962

Estremi cronologici
1962 ottobre

Segnatura definitiva
b. 369, fasc. 3065

Nota dell'archivista
Collocazione: Scaffale fuori formato

Rese giornaliere meccanografiche reparti di filatura settembre-ottobre 1963 e reparto rings 3 maggio 1972

Estremi cronologici
1963 - 1972 [1963; 1972]

Segnatura definitiva
b. 370, fasc. 3066

Rese giornaliere meccanografiche reparti di filatura marzo 1963

Estremi cronologici
1963 marzo

Segnatura definitiva
b. 371, fasc. 3067

Rese giornaliere meccanografiche reparti di filatura aprile1963

Estremi cronologici
1963 aprile

Segnatura definitiva
b. 372, fasc. 3068

Registro motore diesel - produzione e costi

Estremi cronologici
1965 - 1972

Segnatura definitiva
reg. 3069

Registro di carico e scarico degli olii minerali per gruppi elettrogeni

Estremi cronologici
1965 - 1974

Segnatura definitiva
reg. 3070

Inventario produzione giugno e dicembre 1968

Estremi cronologici
1968

Segnatura definitiva
reg. 3071

Rapportini giornalieri Diesel Worthington gennaio-ottobre 1970, marzo 1971

Estremi cronologici
1970 - 1971 marzo

Segnatura definitiva
b. 373, fasc. 3072

Rapportini giornalieri Diesel Fiat maggio-dicembre 1970

Estremi cronologici
1970 maggio - 1970 dicembre

Segnatura definitiva
b. 373, fasc. 3073

Rapportini giornalieri Diesel Fiat anno 1971

Estremi cronologici
1971

Segnatura definitiva
b. 373, fasc. 3074

Legler Industria Tessile - Standards

Estremi cronologici
1971 - 1974

Contenuto
Taccuino di produzione.

Segnatura definitiva
reg. 3075

Legler Industria Tessile - Codice filati

Estremi cronologici
1971 - 1981

Contenuto
Taccuino di produzione.

Segnatura definitiva
reg. 3076

Rilievi analitici dei salti circolari

Estremi cronologici
1972 - 1975

Segnatura definitiva
b. 374, fasc. 3077

Legler Industria Tessile - Rigoni V.

Estremi cronologici
1972 - 1977

Contenuto
Taccuino di produzione, con elenco codici.

Segnatura definitiva
reg. 3078

Addafilo - Registro delle merci in lavorazione

Estremi cronologici
1973

Segnatura definitiva
reg. 3079

Addafilo - Registro delle merci in lavorazione per conto terzi

Estremi cronologici
1973 - 1974

Segnatura definitiva
reg. 3080

Addafilo - Registro di magazzino

Estremi cronologici
1973 gennaio - 1976 dicembre

Segnatura definitiva
reg. 3081

Inditex - Registro di magazzino

Estremi cronologici
1973 gennaio - 1976 dicembre

Segnatura definitiva
reg. 3082

Inditex - Registro delle merci in lavorazione presso terzi/per conto terzi

Estremi cronologici
1974

Segnatura definitiva
reg. 3083

Giornale magazzino filati

Estremi cronologici
1974

Contenuto
Dati relativi al valore e alla quantità del materiale presente nel magazzino filati.

Segnatura definitiva
reg. 3084

Stabilimenti tessili italiani - Libro giornale del magazzino scorte

Estremi cronologici
[1974]

Contenuto
Dati relativi al valore e alla quantità del materiale presente nel magazzino scorte.

Segnatura definitiva
reg. 3085

Inditex - Registro riepilogativo di magazzino

Estremi cronologici
1975

Segnatura definitiva
reg. 3086

Addafilo - Inditex

Estremi cronologici
1975 - 1977

Contenuto
Inventari dei prodotti e dei macchinari con ordini emessi dall'Ufficio acquisti e piani dei conti.

Segnatura definitiva
b. 375, fasc. 3087

Inditex - Registro delle merci in lavorazione

Estremi cronologici
1975 - 1978

Segnatura definitiva
reg. 3088

Addafilo - Registro delle merci in lavorazione per conto terzi

Estremi cronologici
1975 - 1980

Segnatura definitiva
reg. 3089

Legler Industria Tessile - Articoli non in produzione

Estremi cronologici
1977 - 1980

Contenuto
Taccuino di produzione, con elenco codici.

Segnatura definitiva
reg. 3090

Inditex - Registro merci di terzi in deposito a custodia

Estremi cronologici
1978

Segnatura definitiva
reg. 3091

Inditex - Registro delle merci in lavorazione

Estremi cronologici
1978 - 1979

Segnatura definitiva
reg. 3092

Addafilo - Registro merci di terzi in deposito a custodia

Estremi cronologici
1978 - 1982

Segnatura definitiva
reg. 3093

Addafilo e Leglerdenim - Registro delle merci in lavorazione presso terzi

Estremi cronologici
1978 - 1985

Segnatura definitiva
reg. 3094

Inditex divisione filatura - Registro delle merci in lavorazione

Estremi cronologici
1979 - 1980

Segnatura definitiva
reg. 3095

Inditex - Registro delle merci in lavorazione

Estremi cronologici
1979 - 1980

Segnatura definitiva
reg. 3096

Legler Industria Tessile - Articoli in produzione

Estremi cronologici
1979 - 1981

Contenuto
Taccuino di produzione, con elenco codici.

Segnatura definitiva
reg. 3097

Legler Industria Tessile - Articoli

Estremi cronologici
1981 - 1983

Contenuto
Taccuino di produzione, con elenco codici.

Segnatura definitiva
reg. 3098

Addafilo - Registro delle merci in lavorazione presso terzi

Estremi cronologici
1982

Segnatura definitiva
reg. 3099

Registro portineria entrata e uscita materiali

Estremi cronologici
1982 settembre 20 - 1983 febbraio 3

Segnatura definitiva
reg. 3100

Registro portineria entrata e uscita materiali

Estremi cronologici
1989 novembre 20 - 1990 aprile 6

Segnatura definitiva
reg. 3101

Inditex - Registro riepilogo registrazioni di magazzino

Contenuto
Registro in bianco.

Segnatura definitiva
reg. 3102

Leglerdenim - Registro carico e scarico

Contenuto
Registro in bianco.

Segnatura definitiva
reg. 3103

Inditex - Registro consegna materiali d'uso

Contenuto
Registro in bianco.

Segnatura definitiva
reg. 3104

Inditex - Registro generale riepilogativo

Contenuto
Registro in bianco.

Segnatura definitiva
reg. 3105

Inditex - Registro delle merci in lavorazione

Contenuto
Registro in bianco.

Segnatura definitiva
reg. 3106

Registro di magazzino

Contenuto
Registro in bianco.

Segnatura definitiva
reg. 3107

Addafilo - Registro riepilogativo di magazzino

Contenuto
Registro in bianco.

Segnatura definitiva
reg. 3108

5.4 Campionari

Tipologia del livello di descrizione
serie

Estremi cronologici
[primo quarto sec. XX] - 1999

Consistenza archivistica
12 unità

Contenuto
In questa serie sono stati raggruppati gli album con le diverse tipologie di etichette e marchi per le confezioni dei filati e dei tessuti, oltre ad alcuni campionari di tessuti e modelli di scatola per lenzuola.
Questo materiale si riferisce alle diverse aziende: Benigno Crespi, Stabilimenti tessili italiani, Cotonificio Veneziano, Manifatture Toscane Riunite, Manifatture Rossari & Varzi.

Storia archivistica
Si rimanda alla storia archivistica dell'archivio (complessi di fondi).

Unità archivistiche

Stabilimenti tessili italiani - Gruppo Manifatture toscane riunite e Manifatture toscane riunite S.A. - Campionari

Estremi cronologici
[1930 ?] - [1936 ?]

Contenuto
Registro "Composizione e peso teorico tessuti diversi" della Tessitura di Pontedera.
Registro "Pantaloni" con campioni di tessuti.
Pieghevoli e cartoncini con incollati campioni Pantalone, Popeline Mafalda, Popeline Milena, Fazzoletti.

Segnatura definitiva
camp. 3109

Stabilimenti tessili italiani - Cotonificio Veneziano - Campionario etichette filatura e tintoria

Estremi cronologici
[circa 1930] - [circa 1950] [Anni '30 - Anni '50.]

Contenuto
Album con etichette di marchi per filati e tessuti del Cotonificio veneziano con sovrastampa STI: di ogni etichetta viene segnalata la destinazione d'uso e l'eventuale traduzione (se di prodotti rivolti al mercato estero).

Segnatura definitiva
camp. 3110

Benigno Crespi - Confezionatura pacchi

Estremi cronologici
circa 1931

Contenuto
Albo con descrizioni di confezionatura per pacchi e pacchetti di filato, con descrizione e campionatura del

materiale occorrente, comprese etichette con marchi.
Allegati fascicoli con campionatura etichette, campionatura cartoncino, campionatura carta da pacchi e filati.
Alegato un fascicolo "Confezionatura pacchi e filati della concorrenza" con schede su carta intestata S.A. Benigno Crespi di Milano con indicazione delle caratteristiche delle confezioni.

Segnatura definitiva
camp. 3111

Stabilimenti tessili italiani - Gruppo Manifatture toscane riunite e Manifatture toscane riunite S.A. - Campionari

Estremi cronologici
[1934 ?] - [1936 ?]

Contenuto
Pieghevoli e cartoncini con incollati campioni Panama, Bombasi Labrado Jaquard, Reps rigato, Reps rigato felpato, Saglia quadrettata, Tartan P., Crep, Casimir, Giulietta, Zefir P., Marisa, Marisa Operata.

Segnatura definitiva
camp. 3112

Legler - Inditex - Prodotti

Estremi cronologici
1974 - 1998

Contenuto
Campionari Legler - Inditex, Legler - Blue + Blue Review, Legler - Denim di diverse stagioni.

Segnatura definitiva
camp. 3113

Campione Detroit 148/58''

Estremi cronologici
[ultimo quarto sec. XX]

Segnatura definitiva
camp. 3114

Campione Red Denim 150/58''

Estremi cronologici
[ultimo quarto sec. XX]

Segnatura definitiva
camp. 3115

Legler - The Denim Specialist

Estremi cronologici
1993

Contenuto
N. 19 campionari spring-summer 1993.

Segnatura definitiva
camp. 3116

Legler spa Crespi d'Adda - Campionario Summer Blue

Estremi cronologici
1999

Contenuto
Campionario denim primavera-estate 1999.

Segnatura definitiva
camp. 3117

Legler spa Crespi d'Adda - Campionari Cord

Estremi cronologici
1999

Contenuto
N. 21 campionari cord autunno-inverno 1999-2000: Casual day (n. 1), Cord fantasy (nn. 5), 5PKT concept (nn. 7), Fit for tops (nn. 2), No ribs (nn. 5), senza cartellino (n. 1).

Segnatura definitiva
camp. 3118

Legler spa Crespi d'Adda - Campionari Denim

Estremi cronologici
1999

Contenuto
N. 75 campionari denim autunno-inverno 1999-2000: Aged 15-25 (nn. 14), 360° around the world (nn. 7), Comfort zone (nn. 9), Functional gear (nn. 4), Groov (nn. 6), Hype (nn. 2), The legend evolution (nn. 13), Metropolitan active gear (nn. 4), Polar denim (nn. 6), Sportswear flavour (nn. 3), Future legend (n. 1), Dean (n. 1), Dean Light (n. 1), Denim Cordura (n. 1), Future 997 (n. 1), Future 5.5 (n. 1), Deck (n. 1).

Segnatura definitiva
camp. 3119

Legler spa Crespi d'Adda - Campionari Flat

Estremi cronologici
1999

Contenuto
N. 44 campionari flat autunno-inverno 1999-2000: Artic (nn. 4), The autentics (nn. 4), Bebasic (nn. 5), Betexured

(nn. 3), Comfort zone (nn. 4), Cool cottons (nn. 4), Focus on surfaces (nn. 7), Free style e free thinking (n. 10), metropolis (nn. 2), senza cartellino (n. 1).

Segnatura definitiva
camp. 3120

5.5 Marchi

Tipologia del livello di descrizione
serie

Estremi cronologici
[1950] - ultimo quarto sec. XX

Consistenza archivistica
4 unità

Contenuto
Marchi e stampi in bronzo della Stabilimenti tessili italiani.

Storia archivistica
Si rimanda alla storia archivistica dell'archivio (complessi di fondi).

Unità archivistiche

Stabilimenti tessili italiani - Manifatture toscane riunite - Confezione

Estremi cronologici
[1930 ?]

Contenuto
Scatola di cartone con involucro di cartoncino per prodotto Manifatture toscane riunite.

Segnatura definitiva
marchi 3121

Stabilimenti tessili italiani - Marchi

Estremi cronologici
[1950 ?]

Contenuto
N. 5 marchi in bronzo degli Stabilimenti tessili italiani e uno stampo in bronzo per marchiare a fuoco le casse con la sigla STI (con impugnatura in legno).

Segnatura definitiva
marchi 3122

Stabilimenti tessili italiani - Scatola per lenzuola

Estremi cronologici
[1960]

Contenuto
Scatola di cartone con marchio STI destinata a contenere lenzuola e federe; attualmente contiene materiale cartaceo con marchi STI e MR&V (sacchettini PVC per prodotti differenti, etichette, certificati di garanzia, fogli di carta da pacchi).

Segnatura definitiva
marchi 3123

Carta intestata

Estremi cronologici
ultimo quarto sec. XX

Contenuto
Carta intestata, biglietti da visita ed altro materiale prestampato con i marchi LeglerDenim, LeglerTex, Legler Industria Tessile e Legler spa.

Segnatura definitiva
marchi 3124

6. “Villaggio Crespi”

Tipologia del livello di descrizione
sezione

Estremi cronologici
1903 - 2015

Consistenza archivistica
42 unità

Contenuto
La sezione è stata creata per riunire tutta la documentazione relativa al villaggio operaio di Crespi d'Adda, fatto costruire per volontà della famiglia Crespi sin dalle origini dello stabilimento e rimasto di proprietà dell'impresa fino alla vendita frazionata delle abitazioni e degli edifici del villaggio ai privati compiuta dalla Manifattura Rossari & Varzi in liquidazione, seguita dalla donazione della chiesa alla erigenda Parrocchia di Crespi d'Adda. Si tratta di una serie molto scarna, con sole 38 unità archivistiche, che testimonia solo in minima parte la vita ed le opere della Frazione.
Il villaggio offriva ai suoi abitanti una serie di servizi, quali l'illuminazione pubblica, il gas, l'acqua corrente nelle case, oltre all'asilo e alle scuole elementari e medie per i figli degli operai, un servizio di trasporto a Bergamo dei ragazzi più grandi che volevano frequentare gli istituti superiori, un ambulatorio medico a servizio della popolazione, un corpo di pompieri volontari, costituito da operai dello stabilimento e un circolo dopolavoristico che aveva lo scopo di edificare ed arricchire culturalmente i lavoratori.
La sezione è stata organizzata in sei serie che riflettono i suddetti servizi presenti nel villaggio e in cui si trovano gli atti relativi alla gestione della frazione, dell'asilo e delle scuole, dell'ambulatorio medico, del corpo dei pompieri volontari, del dopolavoro e della parrocchia.
Per una conoscenza più approfondita del villaggio e della sua gestione si rimanda al fondo della Cooperativa di consumo tra gli addetti agli Stabilimenti tessili italiani, che prese in gestione la frazione dal 1957.

Storia archivistica
Si rimanda alla storia archivistica dell'archivio (complessi di fondi).

Unità archivistiche

Pieghevoli e volantini 1971-2000

Estremi cronologici
1971 - 2000

Contenuto
Rassegna stampa su Crespi d'Adda.

Segnatura definitiva
b. 376, fasc. 3125

Depliant

Estremi cronologici
1978 - 2011

Contenuto
Materiale informativo a stampa sul Villaggio e la fabbrica di Crespi d'Adda.

Segnatura definitiva
b. 377, fasc. 3126

Pieghevoli e volantini 2001-2015

Estremi cronologici
2001 - 2015

Contenuto
Rassegna stampa su Crespi d'Adda.

Segnatura definitiva
b. 378, fasc. 3127

6.1 Gestione della frazione

Tipologia del livello di descrizione
serie

Estremi cronologici
1909 - 1986

Consistenza archivistica
15 unità

Contenuto
La serie è stata creata per raggruppare tutta la documentazione relativa alla gestione della frazione di Crespi d'Adda da parte dell'azienda e poi, in seguito a convenzioni, da parte della Cooperativa di consumo di Crespi e della Cooperativa di servizi di Crespi (si veda la scheda introduttiva al fondo specifico). Si tratta di una serie poco corposa, che consente solo in minima parte di ricostruire le attività gestionali del villaggio. Particolarmente preziose per la comprensione delle attività presenti nella Frazione sono le relazioni periodiche degli anni 1948 - 1952 compilate dal "Servizio Frazione" e trasmesse alla Direzione industriale. Tale Servizio fungeva da organo di controllo e mediazione tra la realtà locale e la direzione dello stabilimento e forniva informazioni sull'andamento della Cooperativa di consumo (di cui viene fornita una dettagliata rendicontazione delle attività), la gestione dei bagni, delle scuole, dell'Enal, della bottega del vino e quant'altro.
Nella serie si trovano, oltre alle suddette relazioni, il Regolamento in vigore nel villaggio, le polizze di assicurazione contro gli incendi, tutta la documentazione relativa alla manutenzione delle abitazioni e alla gestione degli affitti, la corrispondenza dei servizi amministrativi in merito al villaggio, i certificati catastali e le

planimetrie delle proprietà, il carteggio con il Comune di Capriate circa la gestione dei servizi di carattere pubblico nella Frazione di Crespi, la proposta del Comune di subentrare nella gestione della frazione e l'appalto con la Cooperativa di servizi STI per la gestione della frazione.
Si segnala la presenza del Piano regolatore della Frazione per l'anno 1972.

Storia archivistica
Si rimanda alla storia archivistica dell'archivio (complessi di fondi).

Unità archivistiche

Frazione Villaggio

Estremi cronologici
1909 - 1963

Contenuto
Documentazione sciolta di proprietà di Angelo Bettoni e Angelo Bertolini (in originale e in fotocopia): ricevute di pagamenti, copia del libretto dell'Associazione mutua di assistenza medica, copia del regolamento del villaggio, telegramma e annuncio funebre.

Segnatura definitiva
b. 379, fasc. 3128

Stabilimenti tessili italiani - Crespi d'Adda e dintorni: abitazioni e inquilini

Estremi cronologici
[circa 1930 ?] [Anni '30.]

Contenuto
Elenchi degli inquilini presenti nelle diverse abitazioni della frazione di Crespi: suddivisi per tipologia di abitazione, strade, ordine alfabetico (vengono indicati i numeri dei locali e dei servizi, i titolari dell'affitto, il numero dei componenti della famiglia, l'eventuale qualifica del titolare o il suo licenziamento, i canoni d'affitto).

Segnatura definitiva
b. 379, fasc. 3129

Frazione - Affitti case e terreni - Assicurazione incendi

Estremi cronologici
1936 - 1973

Contenuto
Polizze di assicurazione contro gli incendi per i fabbricati della Frazione, comunicazioni dei Servizi amministrativi delle variazioni degli affitti delle case (1947 - 1951); elenchi dei contratti di affitto delle case e dei negozi con indicazione dell'intestatario e delle rate da incassare (1953 - 1957 e 1963 - 1973) ai fini del conteggio delle imposte sui fabbricati (allegato un ricorso contro l'imposta sui fabbricati del 1959); elenchi dei contratti di affitto dei terreni con indicazione degli intestatari e delle rate da incassare (1965 - 1972); denunce dei contratti verbali di affitto fabbricati (1970).

Segnatura definitiva
b. 380, fasc. 3130

Nota dell'archivista

Fascicolo estratto dal faldone "Frazione - Affitti case e terreni - Imposte".

Frazione 1942 - 1960

Estremi cronologici
1942 - 1960

Contenuto
Corrispondenza della Direzione industriale in merito alla Frazione suddivisa per oggetto: costi (prospetti riepilogativi), condotta medica (istituzione, nomina dei medici), appalti della manutenzione del villaggio e del servizio di giardinaggio (bozze dei contratti), locazioni e azioni di sfratto, venditori ambulanti, manutenzione degli immobili a uso pubblico e a uso privato (richieste di riparazioni con relativi preventivi), manutenzione dei palazzotti e delle cascine.
In coda al fascicolo si trovano gli atti di consistenza e di stato di manutenzione degli immobili di proprietà dell'azienda e concessi ai dipendenti in Frazione, suddivisi per via (compresi l'albergo, il ristorante, la bottega del vino).

Segnatura definitiva
b. 381, fasc. 3131

Nota dell'archivista
Rinvenute anche lettere scritte dalla Cooperativa di consumo degli addetti agli Stabilimenti tessili italiani.

Frazione - Relazioni alla Spettabile Direzione Industriale 1948 - 1952

Estremi cronologici
1948 - 1952

Contenuto
Relazioni periodiche trasmesse dal "Servizio Frazione" alla Direzione industriale relative alla gestione della Frazione e in particolare su alcuni aspetti quali l'andamento della Cooperativa (di cui viene fornita una dettagliata rendicontazione delle attività), la gestione dei bagni, delle scuole, dell'Enal, della bottega del vino e quant'altro.

Segnatura definitiva
b. 382, fasc. 3132

Frazione - Edilizia, contratto di manutenzione e opere varie

Estremi cronologici
1950 - 1967

Contenuto
Assegnazione dell'appalto per la manutenzione della Frazione a Giuseppe Borella, lavori di sistemazione e manutenzione della frazione a edifici, box, cinema, scuole e asilo.

Segnatura definitiva
b. 382, fasc. 3133

Corrispondenza con i comuni di Capriate, Brembate e Trezzo; licenze per nuove costruzioni villaggio

Estremi cronologici

1955 - 1986 [antecedenti al 1939]

Contenuto
Corrispondenza e contratti relativi alla gestione interna di edifici, strade e servizi del Villaggio Crespi; richieste e licenze per nuove costruzioni (1966).

Segnatura definitiva
b. 383, fasc. 3134

Frazione - Ufficio tecnico 1956-1972

Estremi cronologici
1956 - 1972

Contenuto
Lavori di edilizia, acqua potabile, illuminazione, asfaltatura, metano e utenze della frazione.

Segnatura definitiva
b. 384, fasc. 3135

Stipel - Installazioni telefoni in Frazione

Estremi cronologici
1959

Contenuto
Corrispondenza con la Stipel circa l'Installazione di apparecchi telefonici.

Segnatura definitiva
b. 385, fasc. 3136

Disposizioni per il servizio di sorveglianza in Frazione

Estremi cronologici
1960

Contenuto
Suddivisione della Frazione in zone e assegnazione degli incarichi al Servizio di sorveglianza, con piantina allegata.

Segnatura definitiva
b. 385, fasc. 3137

Villaggio - Catasto

Estremi cronologici
circa 1960

Contenuto
Certificati catastali e planimetrie delle abitazioni di proprietà della Stabilimenti tessili italiani in fotocopia.

Segnatura definitiva

b. 385, fasc. 3138

Stabilimenti tessili italiani - Aree di uso pubblico in Crespi d'Adda

Estremi cronologici
1960 - 1967

Contenuto
Carteggio con il Comune di Capriate circa la gestione dei servizi di carattere pubblico nella Frazione di Crespi.

Segnatura definitiva
b. 385, fasc. 3139

Nota dell'archivista
L'ing. Rinaldi attribuisce questo faldone al Fondo "Dr. Michele Bagnarelli".

Crespi d'Adda - Frazione e Cooperativa

Estremi cronologici
1969 - 1974

Contenuto
Gestione degli affitti delle proprietà e proposta del Comune di subentrare nella gestione della frazione.

Segnatura definitiva
b. 385, fasc. 3140

Nota dell'archivista
L'ing. Rinaldi attribuisce questo faldone al Fondo "Dr. Michele Bagnarelli".

Crespi d'Adda - Cooperativa di servizi fra gli addetti STI

Estremi cronologici
1971 - 1973 [antecedenti al 1963]

Contenuto
Appalto con la Cooperativa di servizi STI per la gestione della frazione (01 febbraio 1971) e rescissione del contratto a partire dal 1973.

Segnatura definitiva
b. 385, fasc. 3141

Nota dell'archivista
L'ing. Rinaldi attribuisce questo faldone al Fondo "Dr. Michele Bagnarelli".

Comune di Capriate S. Gervasio, frazione Crespi d'Adda - Pianta generale della frazione di Crespi, nuovo piano regolatore

Estremi cronologici
1972

Contenuto

Copie.

Segnatura definitiva
b. 385, fasc. 3142

Nota dell'archivista
L'ing. Rinaldi attribuisce questo faldone al Fondo "Dr. Michele Bagnarelli".

6.2 Asilo e scuole

Tipologia del livello di descrizione
serie

Estremi cronologici
1903 - 2012

Consistenza archivistica
11 unità

Contenuto
In questa serie è stata raggruppata tutta la documentazione relativa alla gestione delle scuole della Frazione, in particolare dell'asilo infantile (fascicoli personali delle insegnanti, richiesta di gestione da parte di ordini religiosi femminili, richieste di sussidi statali, pagelle e diplomi di ex alunni, manutenzione dell'edificio, ecc.) e, delle scuole elementari e medie (pagelle scolastiche, circolari della presidenza, ma anche il contratto di comodato d'uso del castello come sede per la scuola media, etc.); vi si trova inoltre la corrispondenza relativa all'invio di alunni di Crespi alle colonie climatiche marine, all'attivazione di corsi professionali (materiale didattico, registri degli alunni iscritti, quaderni di appunti e dispense), ai servizi attivati per favorire la frequenza di scuole superiori da parte degli alunni abitanti in Crespi.
Si segnala che alcuni materiali relativi alle inseganti della scuola che vengono descritti dall'ing. Giovanni Rinaldi in uno dei suoi cataloghi (si veda la storia archivistica del complesso di fondi) non sono stati trovati.
Altri materiali, in particolare attestati, pagelle e diplomi intestati a membri della famiglia Crotti, sono stati donati dalla signora Angela Crotti di Crespi d'Adda.

Storia archivistica
Si rimanda alla storia archivistica dell'archivio (complessi di fondi).

Unità archivistiche

Benigno Crespi - Stabilimenti tessili italiani - Scuole e asilo di Crespi d'Adda - Attestati, pagelle, diplomi

Estremi cronologici
1903 - 1963

Contenuto
Attestati di frequenza, di studio, di buona condotta, pagelle, premi e medaglie rilasciati dalla scuola elementare di Crespi a Mario Crotti, Angela Crotti, Rosalinda Crotti, Pasquale Crotti, Maria Azzimonti, Aldo Azzimonti, Valeria Benaglia, Alessandro Benaglia, Carla Benaglia, Angela Benaglia, Enrica Maria Benaglia, Adriana Benaglia, Amalia Benaglia.

Segnatura definitiva
b. 386, fasc. 3143

Nota dell'archivista

Collocazione: Scaffale fuori formato
I documenti intestati al cognome Crotti sono stati donati da Angela Crotti.

Stabilimenti tessili italiani - Corsi di formazione professionali presso le scuole di Crespi d'Adda

Estremi cronologici
1924 - 1966

Contenuto
Scuola di tessitura e tecnologie tessili in Vaprio d'Adda: quaderni di appunti del corso di tessitura (1924-1925); corsi di aggiustatori meccanici presso la scuola di Crespi d'Adda (1963 - 1964): proposta di corso, assegnazione incarico all'insegante, elenco delle attrezzature necessarie, giornali di classe del 1° e 2° corso (officina, italiano e cultura generale, matematica e fisica, disegno), libro giornale, "Disegni tecnici di complessivi di apparecchi vari. Tavole di applicazione annesse al volume 3° disegno geometrico e tecnico" (2 copie), elaborati degli allievi; Modulo per la domanda al Ministero del Lavoro e della Previdenza sociale circa l'istituzione del "Corso professionale" promosso da Stabilimenti tessili italiani e sottoscritto da Werter Castelli nel febbraio 1960, registri dei diversi corsi per classe e anno, elaborati e quaderni degli studenti nel corso degli anni '60.
Allegata copie di un quaderno del corso di economia domestica (1921) e di ritagli stampa.

Segnatura definitiva
b. 387, fasc. 3144

Stabilimenti tessili italiani - Asilo e scuole - Insegnanti

Estremi cronologici
1932 - 1955

Contenuto
Fascicoli personali delle insegnanti Natalina Doneda, Anita Mezzedimi, Maria Ferrari, Ida Camilla Azimonti, Elvira Bulla, Maria Rinaldi.

Segnatura definitiva
b. 388, fasc. 3145

Stabilimenti tessili italiani - Asilo e scuole - Gestione asilo e oratorio femminile

Estremi cronologici
1955 - 1998

Contenuto
Corrispondenza con l'Istituto delle Figlie di Maria Ausiliatrice di Parma e le Suore Orsoline di Maria Vergine Immacolata di Gandino in merito alla gestione dell'asilo infantile (allegata bozza di convenzione) e di un oratorio femminile da realizzare a Crespi.
Allegata documentazione in copia e ritagli stampa relativi alla proposta di spostamento dell'asilo infantile da Crespi a Capriate.

Segnatura definitiva
b. 388, fasc. 3146

Nota dell'archivista
La creazione di un oratorio femminile condotto da suore viene esplicitamente richiesta al Direttore della fabbrica Carlo Fuà da numerose madri del paese, perché preoccupate per la condotta morale delle loro figlie - si veda la

petizione allegata.

Stabilimenti tessili italiani - Asilo e scuole - Scuola elementare e scuola media

Estremi cronologici
1956 - 1965

Contenuto
Pagelle scolastiche, copia dell'inventario degli oggetti presenti alla scuola elementare in data 30 luglio 1988, copie dei contratti di locazione dei locali della scuola elementare e media, circolari della presidenza, contributi erogati dalla Stabilimenti tessili italiani per favorire la frequenza da parte dei figli dei dipendenti di scuole superiori a Bergamo, ritagli stampa in copia.

Segnatura definitiva
b. 388, fasc. 3147

Stabilimenti tessili italiani - Asilo e scuole - Colonie climatiche

Estremi cronologici
1956 - 1966

Contenuto
Corrispondenza con l'Istituto Maria SS. Bambina di Rimini in merito all'invio di bambini alla colonia marina, circolare dell'Ente nazionale assistenza lavoratori in merito alle colonie marine e montane.
Allegata documentazione in copia relativa all'apertura di una colonia elioterapica a Crespi d'Adda da parte della STI.

Segnatura definitiva
b. 388, fasc. 3148

Stabilimenti tessili italiani - Asilo e scuole - Sussidi per Asilo

Estremi cronologici
1956 - 1971

Contenuto
Corrispondenza con la Direzione didattica di Brembate, il Provveditorato agli studi di Bergamo e il Ministero della pubblica istruzione in merito alle richieste annuali di sussidi ministeriali per la scuola materna (allegate relazioni sul funzionamento della scuola).

Segnatura definitiva
b. 388, fasc. 3149

Stabilimenti tessili italiani - Scuole medie in Crespi d'Adda

Estremi cronologici
1962 - 1970

Contenuto
Contratto a titolo di comodato (12 agosto 1968) per uso del castello adibito a scuola media e relativo carteggio con il Comune di Capriate e la Direzione generale di Milano.

Segnatura definitiva
b. 388, fasc. 3150

Nota dell'archivista
L'ing. Rinaldi attribuisce questo faldone al Fondo "Dr. Michele Bagnarelli".

Stabilimenti tessili italiani - Asilo e scuole - Scuola materna: ricordi

Estremi cronologici
1968 - 2001

Contenuto
Lettere dei bambini, manifesti, inviti, volantini, ritagli stampa relativo all'asilo (in copia).

Segnatura definitiva
b. 388, fasc. 3151

Stabilimenti tessili italiani - Asilo e scuole - Scuola materna: manutenzione

Estremi cronologici
1970 - 2012

Contenuto
Atti relativi la sistemazione del giardino della scuola materna (1970); memorandum sulle modifiche alla recinzione (2011 - 2012).

Segnatura definitiva
b. 388, fasc. 3152

Stabilimenti tessili italiani - Cori con musica, banda musicale, gruppo fisarmoniche Eugenia Marini

Estremi cronologici
[1941] - 2012

Contenuto
Spartiti musicali, in parte composti dal maestro Giovanni Amici, con musiche e cori eseguiti in onore dei membri della famiglia Crespi in ricorrenze particolari (si veda la catalogazione delle musiche allegata, a cura di Luigi Cortesi).
Musiche di Fanny Gandolfi moglie di Benigno Crespi (in originale e in copia).
Gruppo fisarmoniche Eugenia Marini: ritagli stampa, depliant illustrativi, volantini.

Segnatura definitiva
b. 389, fasc. 3153

6.3 Ambulanza medico chirurgica

Tipologia del livello di descrizione
serie

Estremi cronologici

1947 - 1971

Consistenza archivistica
1 unità

Contenuto
Un solo fascicolo relativo all'istituzione di un gabinetto dentistico presso l'ambulatorio medico di Crespi d'Adda.
Per una maggiore comprensione dell'assistenza medica fornita agli abitanti del villaggio si veda anche la corrispondenza della Direzione industriale sulla Frazione (fascicolo "Frazione 1942 - 1960" nella serie "Gestione della frazione"), in cui si parla della condotta medica (istituzione, nomina dei medici).

Storia archivistica
Si rimanda alla storia archivistica dell'archivio (complessi di fondi).

Unità archivistica

Stabilimenti tessili italiani - Ambulatorio - Gabinetto dentistico

Estremi cronologici
1947 - 1971

Contenuto
Istituzione di un gabinetto dentistico presso l'ambulatorio medico di Crespi d'Adda: carteggio con l'Istituto Nazionale per l'assistenza contro le malattie in merito ai medici dentisti inviati, gli orari di apertura, le tariffe per protesi dentali, il saldo degli interventi, la fornitura di materiali.

Segnatura definitiva
b. 390, fasc. 3154

6.4 Corpo pompieri volontari

Tipologia del livello di descrizione
serie

Estremi cronologici
1921 - 1950

Consistenza archivistica
2 unità

Contenuto
Un solo fascicolo relativo al Corpo dei pompieri volontari di Crespi, che era composto da dipendenti dello stabilimento e il cui capo veniva nominato dall'Ufficio tecnico dell'azienda: vi si trovano delle schede descrittive del Corpo, gli inventari dei materiali in dotazione, gli elenchi dei pompieri.

Storia archivistica
Si rimanda alla storia archivistica dell'archivio (complessi di fondi).

Unità archivistiche

Corpo pompieri volontari

Estremi cronologici
1921 - 1934

Contenuto
Diplomi rilasciati alla Squadra di pompieri di Crespi d'Adda.

Segnatura definitiva
b. 390, fasc. 3155

Benigno Crespi - Corpo pompieri volontari

Estremi cronologici
1925 - 1950

Contenuto
Scheda descrittiva del Corpo pompieri volontari del cotonificio Benigno Crespi: indicazioni dell'organico, del reclutamento, delle dipendenze, dell'organizzazione del servizio e dei materiali in dotazione; due registri con indicazione dei materiali in dotazione suddivisi per reparto (estintori , idranti, caselle, ecc.); inventari dei materiali in dotazione al Corpo (1933); scheda storico-informativa sul Corpo pompieri volontari STI; processo verbale di un intervento dei vigili del fuoco; elenchi e classifica dei pompieri di Crespi; notizie storiche e ritagli stampa.

Segnatura definitiva
b. 390, fasc. 3156

6.5 Dopolavoro

Tipologia del livello di descrizione
serie

Estremi cronologici
1924 - 2002

Consistenza archivistica
7 unità

Contenuto
“Il 13 settembre 1933 si è costituito ufficialmente in Milano, via Case Rotte n. 3, presso la sede degli STI il Gruppo dopolavoristico STI fra impiegati e commessi della sede di Milano.” […] “Il Consiglio si propone in ottemperanza alle direttive emanate dal Duce di creare quell’ambiente di cordialità atto a cementare sempre più i vincoli di colleganza ed amicizia esistenti fra gli impiegati della Società. Il programma del gruppo potrà riassumersi nei tre capisaldi: Culturale, Sportivo, Patriottico.”
Nel registro di verbali delle sedute del consiglio direttivo, si dichiara apertamente la fedeltà e devozione al Duce (in origine l'Enal era strumento di propaganda politica).
La serie raggruppa la poca documentazione rinvenuta relativa alle attività del dopolavoro; vi sono stati collocati anche alcuni fascicoli relativi al teatro.

Storia archivistica
Per quanto riguarda il materiale relativo al teatro di Crespi l'ing. Giovanni Rinaldi (si veda la scheda relativa alla storia archivistica del complesso di fondi) nel catalogo che li descrive dice "libretti con testi teatrali che si trovavano negli armadi della biblioteca parrocchiale che aveva assorbito nel 1972 quella del Dopolavoro STI. All'inizio dell'anno 2001 gli stessi armadi erano stati svuotati e i libri raccolti in scatole per consentire l'esecuzione dei lavori edili che il Comune aveva programmato nei locali sottostanti il teatro". Aggiunge in seguito che alcuni libretti con testi teatrali sono "dono di Adriana Benaglia che ha molto lavorato nel teatro di Crespi come organizzatrice, regista e costumista, specialmente per bambini".

Unità archivistiche

Benigno Crespi - Teatro

Estremi cronologici
1924 - 1953

Contenuto
Libretti e testi teatrali utilizzati per gli spettacoli del teatro di Crespi d'Adda, con locandine e inviti.

Segnatura definitiva
b. 390, fasc. 3157

Stabilimenti tessili italiani - Società sportive dopolavoro, Enal, campo sportivo

Estremi cronologici
1924 - 2002

Contenuto
Statuto della Società operaia "Uniti e forti" di Crespi d'Adda (1924), tessera onoraria della Società sportiva Juvenilia, carta dei servizi sociali dell'Enal. Elezione del Direttorio del Dopolavoro aziendale STI (1944), tessera dell'Opera nazionale dopolavoro. Gite organizzate dall'Enal (ritagli stampa, memorie) e materiale illustrativo (in originale e in copia). Corrispondenza relativa a richieste di utilizzo del campo sportivo e alla manutenzione dei danni arrecati (1956-1965). Atto costitutivo del nuovo Circolo "Uniti e forti" di Crespi d'Adda (2002).

Segnatura definitiva
b. 391, fasc. 3158

Stabilimenti tessili italiani - Dopolavoro, Verbali del consiglio

Estremi cronologici
1933 settembre 13 - 1940 aprile 19

Contenuto
Atto costitutivo del 13 settembre 1933 e verbali delle sedute del Gruppo dopolavoristico STI tra impiegati e commessi della sede di Milano.

Segnatura definitiva
reg. 3159

Nota dell'archivista
Parzialmente compilato.

Stabilimenti tessili italiani - Enal aziendale STI - Campionato di bocce a coppie

Estremi cronologici
1945

Contenuto
Diploma di 4° premio per l'anno 1945 rilasciato al lavoratore Emilio Azimonti.

Segnatura definitiva
fasc. 3160

Nota dell'archivista
Collocazione: Scaffale fuori formato
Materiale donato da Ida Camilla Azimonti.

Stabilimenti tessili italiani - Enal aziendale STI - Documenti relativi a entrate e uscite

Estremi cronologici
1951 - 1962

Contenuto
Pezze giustificative.

Segnatura definitiva
b. 392, fasc. 3161

Manifattura Rossari & Varzi - Teatro

Estremi cronologici
1974 - 2013

Contenuto
Manifesti di spettacoli teatrali rappresentati al teatro di Crespi.

Segnatura definitiva
fasc. 3162

Nota dell'archivista
Collocazione: Scaffale fuori formato
Materiali donati nel 2001 da Adriana Benaglia, regista e costumista.

Manifattura Rossari & Varzi - Campo sportivo di Crespi d'Adda

Estremi cronologici
1975 [antecedenti al 1954]

Contenuto
Lettera della US Crespi d'Adda per richiesta di utilizzo campo sportivo STI.

Segnatura definitiva
b. 393, fasc. 3163

Nota dell'archivista
L'ing. Rinaldi attribuisce questo faldone al Fondo "Dr. Michele Bagnarelli".

6.6 Parrocchia

Tipologia del livello di descrizione
serie

Estremi cronologici
1939 - 2012

Consistenza archivistica
3 unità

Contenuto
La documentazione raccolta nella serie è poco consistente ed è stata organizzata in due fascicoli: nel primo si trovano i fascicoli personali dei sacerdoti, gli attestati di benemerenza e le immagini commemorative, nel secondo la rassegna stampa relativa alla parrocchia.
Si segnala la presenza di copie della documentazione relativa ai restauri della chiesa.
Si veda anche nel Patrimonio e Ufficio tecnico, nella serie Affitti, compravendite e donazioni, in cui si trova il fascicolo relativo alla donazione della chiesa alla Parrocchia di Crespi d'Adda.

Approfondimento:
La chiesa di Crespi d'Adda fu voluta da Cristoforo Crespi come copia fedele della chiesa di S. Maria del Soccorso di Busto Arsizio. I lavori di costruzione iniziarono nel 1891, sotto la direzione dell'ing. Pietro Brunati e terminarono poco più di due anni dopo, con la benedizione del vescovo di Bergamo Gaetano Camillo Guindani impartita il 12 novembre 1893; le decorazioni pittoriche vennero portate a termine nel 1895.
Canonicamente la chiesa era sussidiaria della Parrocchia di Capriate ed era qualificata come oratorio pubblico. La famiglia Crespi chiese alla Diocesi di Bergamo un sacerdote per il servizio religioso a operai e residenti, così venne nominato un prete coadiutore a Capriate che fungeva da cappellano al villaggio: il sacerdote aveva un alloggio al villaggio e veniva "stipendiato" dall'azienda.

Storia archivistica
Si rimanda alla storia archivistica dell'archivio (complessi di fondi).

Unità archivistiche

Cappellania - Vicaria parrocchiale Crespi d'Adda

Estremi cronologici
1939 - 2008

Contenuto
Fascicoli personali dei sacerdoti don Luigi Magli e don Mario Melocchi (nomine, stipendi, incarichi, corrispondenza); documentazione relativa al pagamento dello stipendio del sacrestano; attestati di benemerenza rilasciati dal parroco per lo studio della Dottrina cristiana, immagini commemorative; copie di atti relativi ai restauri della chiesa.

Segnatura definitiva
b. 393, fasc. 3164

Cappellania - Vicaria parrocchiale Crespi d'Adda - Rassegna stampa

Estremi cronologici
circa 1960 - 2012

Contenuto
Ritagli stampa (in originale e in fotocopia) relativi alla Chiesa parrocchiale di Crespi d'Adda.

Segnatura definitiva
b. 394, fasc. 3165

Bollettini parrocchiali

Estremi cronologici
1963 - 2012

Contenuto
Diversi numeri del bollettino della Parrocchia di Crespi d'Adda.

Segnatura definitiva
b. 395, fasc. 3166

7. Raccolta fotografica

Tipologia del livello di descrizione
sezione

Estremi cronologici
1881 - 2014

Consistenza archivistica
838 unità

Contenuto
La cospicua raccolta fotografica conservata a Crespi raccoglie stampe fotografiche, cartoline, diapositive, negativi e soprattutto lastre in vetro in massima parte raffiguranti il Villaggio di Crespi d'Adda, il suo stabilimento, le attività dopolavoristiche e gli stabilimenti del gruppo STI.
Molte delle immagini su carta risultano essere semplici stampe fotografiche delle lastre su vetro. Si segnala inoltre la presenza di ritratti dell'ingegner Pietro Brunati e di Angelo Ghiglieri, trisavolo di Benigno Crespi.
Per le lastre su vetro, 780 in totale, è stata creata un'apposita sottoserie.

Unità archivistiche

Ritratto di Angelo Ghiglieri

Estremi cronologici
sec. XIX

Contenuto
Ritratto di Angelo Ghiglieri, padre di Angela, nonna di Benigno Crespi; si trovava nell'archivio dell'Ufficio tecnico STI di Crespi d'Adda.

Segnatura definitiva
foto 3167

Castello di Crespi d'Adda

Estremi cronologici
[fine sec. XIX] - [inizio sec. XX]

Contenuto
Veduta del castello di Crespi d'Adda, con tre uomini.

Segnatura definitiva
foto 3168

Nota dell'archivista
Collocazione: Scaffale fuori formato

Stampe fotografiche dello stabilimento di Crespi d'Adda e sala Consiglio Dopolavoro

Estremi cronologici
fine sec. XIX - circa 1920

Contenuto
Stampe fotografiche realizzate dalle lastre su vetro raffiguranti vedute dello stabilimento, canale di derivazione sul fiume Adda, reparti e operai al lavoro, sala Consiglio Dopolavoro.

Segnatura definitiva
foto 3169

Stampe fotografiche di Crespi d'Adda

Estremi cronologici
fine sec. XIX - 1993

Contenuto
Stampe fotografiche di grande formato raffiguranti il Villaggio e i suoi monumenti principali, lo stabilimento e i reparti, la famiglia Crespi.

Segnatura definitiva
foto 3170

Nota dell'archivista
N. 7 fotografie su passepartout nero sono dono di Antonio Gotti di Ponte San Pietro (agosto 1994).

Ritratti dell'ing. Pietro Brunati

Estremi cronologici
1892 - 1905

Contenuto
N. 3 fotografie raffiguranti l'ing. Pietro Brunati (1892, 1895, 1905).

Segnatura definitiva
foto 3171

Nota dell'archivista
L'ing. Rinaldi attribuisce questo faldone al Fondo "Lidia e Valeria Brunati".

Album fotografico Crespi d'Adda

Estremi cronologici
1900 - 1929

Contenuto
Stampe fotografiche rappresentanti vedute, abitazioni e monumenti principali del Villaggio, attività dopolavoristiche, gite aziendali, lo stabilimento e i suoi impianti, stand fieristici, la centrale idroelettrica, villa Nina.

Segnatura definitiva
foto 3172

Nota dell'archivista
L'album è dono delle signore Laura Lorisetti Fuà e Giuliana Salerno Fuà (20 luglio 1988).

Stampe fotografiche dello stabilimento di Crespi d'Adda

Estremi cronologici
1900 - 1973 [in massima parte degli anni Venti]

Contenuto
Stampe fotografiche dello stabilimento e dei suoi reparti: magazzino cotoni, apertura e battitura, battitoi, stiratoi, pettinatrici, banchi a fusi, selfactings, ritorcitura, incassatura filato, tintoria filato, candeggio all'ozono, incanno orditura, imbozzimatura, incorsatura, tessitura, pulitura fusetti trama, tintoria e finissaggio tessuti, confezione e spedizione tessuto, impacco magazzini e spedizione, falegnameria, distribuzione lubrificante; esposizione a Parigi (1900); scoppio di un cilindro essiccatore (1925).

Segnatura definitiva
foto 3173

Veduta panoramica di Crespi d'Adda da Concesa

Estremi cronologici
[inizio sec. XX]

Contenuto
Veduta di Crespi d'Adda: Villaggio, stabilimento, castello e fiume Adda.

Segnatura definitiva
foto 3174

Nota dell'archivista
Copia di Mario Fordiani dall'Archivio del Santuario della Divina Maternità dei Padri Carmelitani di Concesa (5 febbraio 2015).

Cartoline di Crespi d'Adda e diversi

Estremi cronologici
1903 - circa 1990

Contenuto
Cartoline raffiguranti la centrale idroelettrica, la villa Nina di Concesa, lo stabilimento e i principali monumenti di Crespi d'Adda.

Segnatura definitiva
foto 3175

Nota dell'archivista
Le fotografie sono state eseguite o ricevute dall'archivio a partire dal 1987.

Grande STI

Estremi cronologici
1918

Contenuto
Stampe fotografiche raffiguranti gli stabilimenti di Torre di Pordenone della Grande STI, anche dopo l'incendio del novembre 1917 durante il ripiegamento delle truppe italiane.

Segnatura definitiva
foto 3176

Grande STI: Cotonificio Veneziano stabilimento di Venezia

Estremi cronologici
[1919]

Contenuto
Stampe fotografiche e cartoline raffiguranti gli stabilimenti del Cotonificio Veneziano di Venezia della Grande STI.

Segnatura definitiva
foto 3177

Stampe fotografiche dello stabilimento di Crespi d'Adda

Estremi cronologici
circa 1920

Contenuto
Stampe fotografiche realizzate dalle lastre su vetro raffiguranti operazioni di costruzione dello stabilimento, stabilimento, fiume Adda, pulizia del canale industriale, centrale idroelettrica, centrali termiche, gruppi elettrogeni diesel, reparti di filatura e quelli complementari di filatura, tintoria filati, tessitura, tintoria e finissaggio tessuti.

Segnatura definitiva
foto 3178

Stampe fotografiche di Crespi d'Adda

Estremi cronologici
circa 1920

Contenuto
Stampe fotografiche realizzate dalle lastre su vetro raffiguranti reparto di confezione e spedizione prodotti, magazzini, falegnameria, diversi macchinari, sinistro avvenuto all'essiccatoio tessuti, diversi autoveicoli, operazioni di trasporto e scarico materiali, corpo dei pompieri, costruzione dei ponti autostradali sull'Adda e sul Brembo, costruzione di edifici nel Villaggio, edifici e strutture di carattere pubblico e commerciale.

Segnatura definitiva
foto 3179

Stampe fotografiche di Crespi d'Adda

Estremi cronologici
circa 1920

Contenuto
Stampe fotografiche raffiguranti il Villaggio, la nuova cancellata dell'ingresso principale dello stabilimento, costruzione filatura e tintoria filati, sondaggio letto del fiume Adda, corpo dei pompieri, visita del principe di Piemonte Umberto di Savoia, dopolavoro, campo da calcio, palazzine impiegati.

Segnatura definitiva
foto 3180

Stampe fotografiche di Crespi d'Adda e diversi

Estremi cronologici
circa 1920

Contenuto
Stampe fotografiche realizzate dalle lastre su vetro raffiguranti strutture elitarie e sociali del Villaggio, dettagli architettonici del castello, stemma dei Crespi, famiglia Crespi, villa Nina di Concesa, arredi, cerimonia di inaugurazione del monumento a Cristoforo Benigni e ai Caduti per il 50° anniversario di fondazione di Crespi d'Adda, visite allo stabilimento tra cui quella del principe ereditario Umberto di Savoia, assemblee nello stabilimento, gite aziendali, festeggiamenti nello stabilimento, cerimonie e funerali a Crespi e fuori Crespi.

Segnatura definitiva
foto 3181

Impiegati e capireparto della Benigno Crespi - Principe Umberto di Savoia

Estremi cronologici
circa 1920 - 1925

Contenuto
Stampe fotografiche raffiguranti un gruppo di impiegati e capireparto della Benigno Crespi (1) e il principe Umberto di Savoia mentre esce dal castello.

Segnatura definitiva
foto 3182

Nota dell'archivista
(1) donata da don Luigi Cortesi.

Stabilimento - Centrale idroelettrica - Gita aziendale a Venezia

Estremi cronologici
circa 1920 - circa 1930

Contenuto
Stampe fotografiche raffiguranti ingresso e reparti dello stabilimento, centrale idroelettrica, gita aziendale a

Venezia.

Segnatura definitiva
foto 3183

Stampe fotografiche di Crespi d'Adda e diversi

Estremi cronologici
circa 1920 - circa 1930

Contenuto
Stampe fotografiche realizzate dalle lastre su vetro raffiguranti cerimonie e funerali fuori Crespi, squadre sportive, allieve della scuola di economia domestica, bambini (giochi, colonia elioterapica), convitto delle operai a Capriate, esposizione di prodotti della Benigno Crespi, tessuti operati, vedute aeree di Crespi, gite aziendali, reparti degli stabilimenti di Livorno e Pontedera delle Manifatture Toscane Riunite.

Segnatura definitiva
foto 3184

Dono dei dipendenti a Emilio Crespi

Estremi cronologici
1925

Contenuto
Stampa fotografica rappresentante la statuetta donata dai dipendenti dello stabilimento a Emilio Crespi in occasione del suo matrimonio.

Segnatura definitiva
foto 3185

Gita a Vicenza, Bassano e Montegrappa

Estremi cronologici
1929

Contenuto
Fotografia di gruppo dei partecipanti alla gita, Benigno e Emilio Crespi, e la banda musicale.

Segnatura definitiva
foto 3186

Nota dell'archivista
La fotografia è dono della maestra Ida Camilla Azzimonti di Crespi d'Adda (1992).

Stabilimenti Grande STI

Estremi cronologici
circa 1930

Contenuto
Stampe fotografiche raffiguranti gli stabilimenti di Pontedera, Livorno, Vicopisano, Crespi d'Adda, Venezia, Torre

di Pordenone, Pordenone, Fiume Veneto, Rorai, Aidussina, Gorizia e Ronchi dei Legionari della Grande STI.

Segnatura definitiva
foto 3187

Grande STI: fotografie degli stabilimenti di Pordenone, Torre di Pordenone e altri

Estremi cronologici
circa 1930

Contenuto
Stampe fotografiche raffiguranti gli stabilimenti di Pordenone, Torre di Pordenone, Gorizia e altri della Grande STI.

Segnatura definitiva
foto 3188

Manifatture Toscane Riunite

Estremi cronologici
circa 1930 - circa 1940

Contenuto
Stampe fotografiche raffiguranti gli stabilimenti di Pontedera (tessitura, tintoria e finissaggio), Vicopisano (tessitura) e Livorno (filatura) delle Manifatture Toscane Riunite.

Segnatura definitiva
foto 3189

Manifatture Toscane Riunite

Estremi cronologici
circa 1930 - circa 1940

Contenuto
Stampe fotografiche raffiguranti gli stabilimenti di Pontedera (tessitura, tintoria e finissaggio) anche dopo i bombardamenti aerei del gennaio 1944, Vicopisano (tessitura) e Livorno (filatura) delle Manifatture Toscane Riunite; il dopolavoro MTR nella sede di Pontedera e diverse attività dopolavoristiche: squadra sportiva, gita dei dopolavoristi della filatura di Livorno a Pontedera, concerti, proiezioni cinematografiche, Giornata della madre e del fanciullo, Befana del Duce, festeggiamenti ai militari.

Segnatura definitiva
foto 3190

Stampe fotografiche di Crespi d'Adda e diversi

Estremi cronologici
circa 1930 - circa 1950

Contenuto
Stampe fotografiche raffiguranti lavori di scavo nel Villaggio, veduta della chiesa e dei tre palazzotti, alunni scuole STI, gita aziendale a Norimberga, squadra di calcio, colonia marina, fiera di Milano, 25° anniversario

sacerdozio don Luigi Magli, Madonna pellegrina nello stabilimento.

Segnatura definitiva
foto 3191

Nota dell'archivista
Stampe da fotografie avute in visione da Angela Crotti di Crespi d'Adda (1991).

Clichè con veduta aerea di Crespi d'Adda

Estremi cronologici
[1949]

Segnatura definitiva
foto 3192

Clichè con veduta aerea di una via di Crespi d'Adda

Estremi cronologici
[1949]

Segnatura definitiva
foto 3193

Stampe fotografiche di Crespi d'Adda

Estremi cronologici
circa 1950 - 1953

Contenuto
Stampe fotografiche raffiguranti reparto battitoi, impianto tintura in rocche, gruppi elettrogeni diesel, viale principale dello stabilimento, derivazione canale indutriale STI, refettorio asilo infantile STI, case costruite dalla STI con piano Fanfani, case a San Gervasio.

Segnatura definitiva
foto 3194

Nota dell'archivista
Le fotografie sono state donate dall'Istituto Bergamasco per la Storia del Movimento di Liberazione (che le aveva in duplice copia nel fondo Castelli) in cambio di altre di Crespi realtive agli anni 20. La ditta Wells non ha più le relative lastre avendo distrutto la parte più vecchia del suo archivio (23 novembre 1987).

Negativi e diapositive Ufficio tecnico e Ristrutturazione Inditex

Estremi cronologici
circa 1950 - 1973

Segnatura definitiva
foto 3195

Edifici del Villaggio

Estremi cronologici
[terzo quarto sec. XX]

Contenuto
Stampe fotografiche rappresentanti gli edifici del Villaggio suddivisi per via/piazza e con l'indicazione del mappale corrispondente: piazza Piemonte, via Manzoni, via Donizetti, via Marconi, via Garibaldi, via Cavour, via Mazzini, via Stadium, via privata, via Stelvio, via Dante, via Battisti.

Segnatura definitiva
foto 3196

STI: Stampe fotografiche relative a Crespi d'Adda e MR&V: stampe fotografiche di stabilimenti in Piemonte

Estremi cronologici
circa 1960

Contenuto
Fotografie degli stabilimenti Manifattura Rossari & Varzi in Piemonte (sd) e dello stabilimento STI in Crespi d'Adda (luglio 1967).

Segnatura definitiva
foto 3197

Nota dell'archivista
L'ing. Rinaldi attribuisce queste stampe al Fondo "Michele Bagnarelli".

Ristrutturazione Inditex e diversi

Estremi cronologici
1961 - 1975

Contenuto
Stampe fotografiche raffiguranti i lavori di ristrutturazione e i reparti della zona Inditex dello stabilimento di Crespi d'Adda, il presidente e amministratore delegato della STI Bruno Canto, il direttore Paolo Grumelli, la cerimonia di premiazione per i 40 anni di lavoro degli operai della STI, l'autopompa dei Vigili del fuoco.

Segnatura definitiva
foto 3198

Ristrutturazione Inditex

Estremi cronologici
1973 - 1974

Contenuto
Stampe fotografiche raffiguranti i lavori di ristrutturazione e i reparti della zona Inditex dello stabilimento di Crespi d'Adda.

Segnatura definitiva
foto 3199

Ristrutturazione Inditex

Estremi cronologici
1973 - 1974

Contenuto
Stampe fotografiche raffiguranti i lavori di ristrutturazione e i reparti della zona Inditex dello stabilimento di Crespi d'Adda.

Segnatura definitiva
foto 3200

Ristrutturazione Inditex

Estremi cronologici
circa 1980

Contenuto
Stampe fotografiche, negativi e diapositive raffiguranti gli impiegati di Addafilo e Inditex e il personale dell'officina meccanica degli stabilimenti di Crespi d'Adda, i lavori di costruzione della nuova sala per telai Sulzer, la cabina elettrica di trasformazione per la sala telai Sulzer, i lavori di demolizione dell'edificio ex magazzino filati, i lavori di costruzione del capannone per la seconda linea di tintura, i lavori di manutenzione della facciata dell'edificio di fronte all'ingresso centrale, i danni causati dalla nevicata del gennaio 1985, i lavori di manutenzione della ciminiera dell'ingresso principale dello stabilimento di Crespi d'Adda, le opere edili relative all'ampliamento dell'impianto di depurazione reflui, i lavori di pulizia delle vasche d'acqua industriale, gli edifici dello stabilimento di fronte al viale principale e il capannone a nord della tintoria con i riorditoi.

Segnatura definitiva
foto 3201

Diapositive Addafilo - Inditex

Estremi cronologici
[1980]

Contenuto
Reparti e macchine filatura Inditex.

Segnatura definitiva
foto 3202

Nota dell'archivista
Le diapositive provengono dall'archivio della Direzione di produzione (chiusa il 31 maggio 1999).

Diapositive Addafilo - Inditex

Estremi cronologici
[1980]

Contenuto
Reparti e macchine filatura Inditex, reparto Ball Warper e linea di tintura.

Segnatura definitiva
foto 3203

Nota dell'archivista
Le diapositive provengono dall'archivio della Direzione di produzione (chiusa il 31 maggio 1999).

Diapositive Addafilo - Inditex

Estremi cronologici
[1980]

Contenuto
Linea di tintura Inditex, reparto orditoi, reparto imbozzimatura, reparto tessitura, laboratorio.

Segnatura definitiva
foto 3204

Nota dell'archivista
Le diapositive provengono dall'archivio della Direzione di produzione (chiusa il 31 maggio 1999).

Diapositive Addafilo - Inditex

Estremi cronologici
[1980]

Contenuto
Vedute esterne dello stabilimento e del Villaggio di Crespi d'Adda.

Segnatura definitiva
foto 3205

Nota dell'archivista
Le diapositive provengono dall'archivio della Direzione di produzione (chiusa il 31 maggio 1999).

Diapositive Addafilo - Inditex

Estremi cronologici
1980 - 1981

Contenuto
Costruzione del nuovo reparto telai nella zona in cui la Benigno Crespi e la STI avevano la preparazione di filatura; costruzione del capannone destinato a contenere la seconda linea di tintura in sostituzione del capannone che la Benigno Crespi e la STI utilizzavano come magazzino filati.

Segnatura definitiva
foto 3206

Nota dell'archivista
Le diapositive provengono dall'archivio della Direzione di produzione (chiusa il 31 maggio 1999).

Diapositive Addafilo - Inditex

Estremi cronologici
1980 - 1981

Contenuto
Costruzione del nuovo reparto telai nella zona in cui la Benigno Crespi e la STI avevano la preparazione di filatura; costruzione del capannone destinato a contenere la seconda linea di tintura in sostituzione del capannone che la Benigno Crespi e la STI utilizzavano come magazzino filati.

Segnatura definitiva
foto 3207

Nota dell'archivista
Le diapositive provengono dall'archivio della Direzione di produzione (chiusa il 31 maggio 1999).

Stampe fotografiche di Crespi d'Adda

Estremi cronologici
circa 1980 - circa 1990

Contenuto
Stampe fotografiche raffiguranti il monumento Crespi e altre lapidi poste nel cimitero monumentale di Crespi d'Adda, Benigno Crespi in visita agli stabilimenti, i funerali di Benigno Crespi, diverse mostre con documenti d'archivio e fotografie di Crespi d'Adda, alcune cerimonie e manifestazioni a Crespi d'Adda, i lavori di ristrutturazione dello stabilimento, il teatro, gli arredi del castello, alcune vedute del Villaggio, Fredy Legler appoggiato al suo aereo.

Segnatura definitiva
foto 3208

Nota dell'archivista
Le fotografie sono state eseguite o ricevute da ASCAL a partire dal 1987.

Diapositive di Crespi d'Adda

Estremi cronologici
circa 1980 - circa 1990

Contenuto
Diapositive dei lavori di recinzione dell'asilo, dei lavori alla scalinata della chiesa, dei lavori di taglio degli alberi e di Crespi d'Adda innevata.

Segnatura definitiva
foto 3209

Negativi e diapositive di Crespi d'Adda

Estremi cronologici
circa 1980 - circa 1990

Contenuto
Negativi e diapositive delle stampe fotografiche eseguite o ricevute da ASCAL a partire dal 1987.

Segnatura definitiva
foto 3210

Addafilo 1

Estremi cronologici
1980 luglio - 1980 dicembre

Contenuto
Stampe fotografiche raffiguranti i lavori di ristrutturazione dello stabilimento Addafilo di Crespi d'Adda.

Segnatura definitiva
foto 3211

Addafilo 4

Estremi cronologici
1980 settembre - 1981 maggio

Contenuto
Stampe fotografiche raffiguranti i lavori di ristrutturazione dello stabilimento Addafilo di Crespi d'Adda.

Segnatura definitiva
foto 3212

Addafilo 2

Estremi cronologici
1980 dicembre - 1981 febbraio

Contenuto
Stampe fotografiche raffiguranti i lavori di ristrutturazione dello stabilimento Addafilo di Crespi d'Adda.

Segnatura definitiva
foto 3213

Addafilo 3

Estremi cronologici
1980 dicembre - 1981 maggio

Contenuto
Stampe fotografiche raffiguranti i lavori di ristrutturazione dello stabilimento Addafilo di Crespi d'Adda.

Segnatura definitiva
foto 3214

Diapositive Addafilo - Inditex

Estremi cronologici
circa 1983 [ante 1983]

Contenuto
Riproduzioni delle illustrazioni che si trovano nell'opuscolo edito dalla Benigno Crespi S.A. in occasione del 50° anniversario dell'inizio della sua attività a Crespi (1878); fotografie pubblicitarie Legler per il denim di sua produzione.

Segnatura definitiva
foto 3215

Nota dell'archivista
Le diapositive provengono dall'archivio della Direzione di produzione (chiusa il 31 maggio 1999).

Diapositive Addafilo - Inditex

Estremi cronologici
circa 1983 [ante 1983]

Contenuto
Fotografie pubblicitarie Legler per il denim di sua produzione.

Segnatura definitiva
foto 3216

Nota dell'archivista
Le diapositive provengono dall'archivio della Direzione di produzione (chiusa il 31 maggio 1999).

Funerali di Benigno Crespi

Estremi cronologici
1989

Contenuto
Stampe fotografiche raffiguranti i funerali di Benigno Crespi.

Segnatura definitiva
foto 3217

Nota dell'archivista
Seconda copia.

Installazione campane sulla chiesa di Crespi d'Adda e diversi

Estremi cronologici
circa 1990

Contenuto
Stampe fotografiche raffiguranti le operazioni di installazione delle campane sulla chiesa del Villaggio, il lavatoio accanto al Dopolavoro, la ciminiera dello stabilimento, una mostra fotografica sul Villaggio operaio.

Segnatura definitiva
foto 3218

Stampe fotografiche di Crespi d'Adda

Estremi cronologici
1993

Contenuto
Stampe fotografiche di grande formato su passe-partout raffiguranti lo stabilimento e il Villaggio, con i suoi principali monumenti.

Segnatura definitiva
foto 3219

Nota dell'archivista
Le fotografie sono dono di Antonio Gotti di Ponte San Pietro.

Legler Denim Crespi d'Adda

Estremi cronologici
[circa 2000]

Contenuto
Stampe fotografiche raffiguranti i reparti della Legler Denim di Crespi d'Adda.

Segnatura definitiva
foto 3220

Nota dell'archivista
Le fotografie sono state donate dal rag. Franco Bonacina il 20 novembre 2003.

Manifatture Toscane Riunite: stabilimento di Vicopisano

Estremi cronologici
2002

Contenuto
Stampe fotografiche della tessitura di Vicopisano delle Manifatture Toscane Riunite in disuso.

Segnatura definitiva
foto 3221

Diapositive di Crespi d'Adda

Estremi cronologici
2003

Contenuto
Diapositive del convegno Ambiente di Crespi d'Adda e della centrale di Trezzo.

Segnatura definitiva
foto 3222

Visita a un’azienda tessile nel Regno Unito

Estremi cronologici
[2009]

Contenuto
Stampe fotografiche raffiguranti l'ing. Giovanni Rinaldi in visita a un'azienda tessile nel Regno Unito.

Segnatura definitiva
foto 3223

Stampe fotografiche dello stabilimento di Crespi d'Adda

Estremi cronologici
2014

Contenuto
Stampe fotografiche dello stabilimento di Crespi d'Adda 10 anni dopo la chiusura.

Segnatura definitiva
foto 3224

Nota dell'archivista
Le fotografie sono state donate da Cristian Bonomi e Walter Carrera.

7.1 Lastre fotografiche

Tipologia del livello di descrizione
serie

Estremi cronologici
1877 - 1950

Consistenza archivistica
780 unità

Contenuto
Per questa sezione si rimanda al complesso archivistico "Archivio storico Crespi d'Adda Legler - A.S.C.A.L. - lastre fotografiche".

Storia archivistica
Si segnala che per il reperimento delle lastre fotografiche in archivio occorre far riferimento al campo "Segnatura provvisoria testo".