

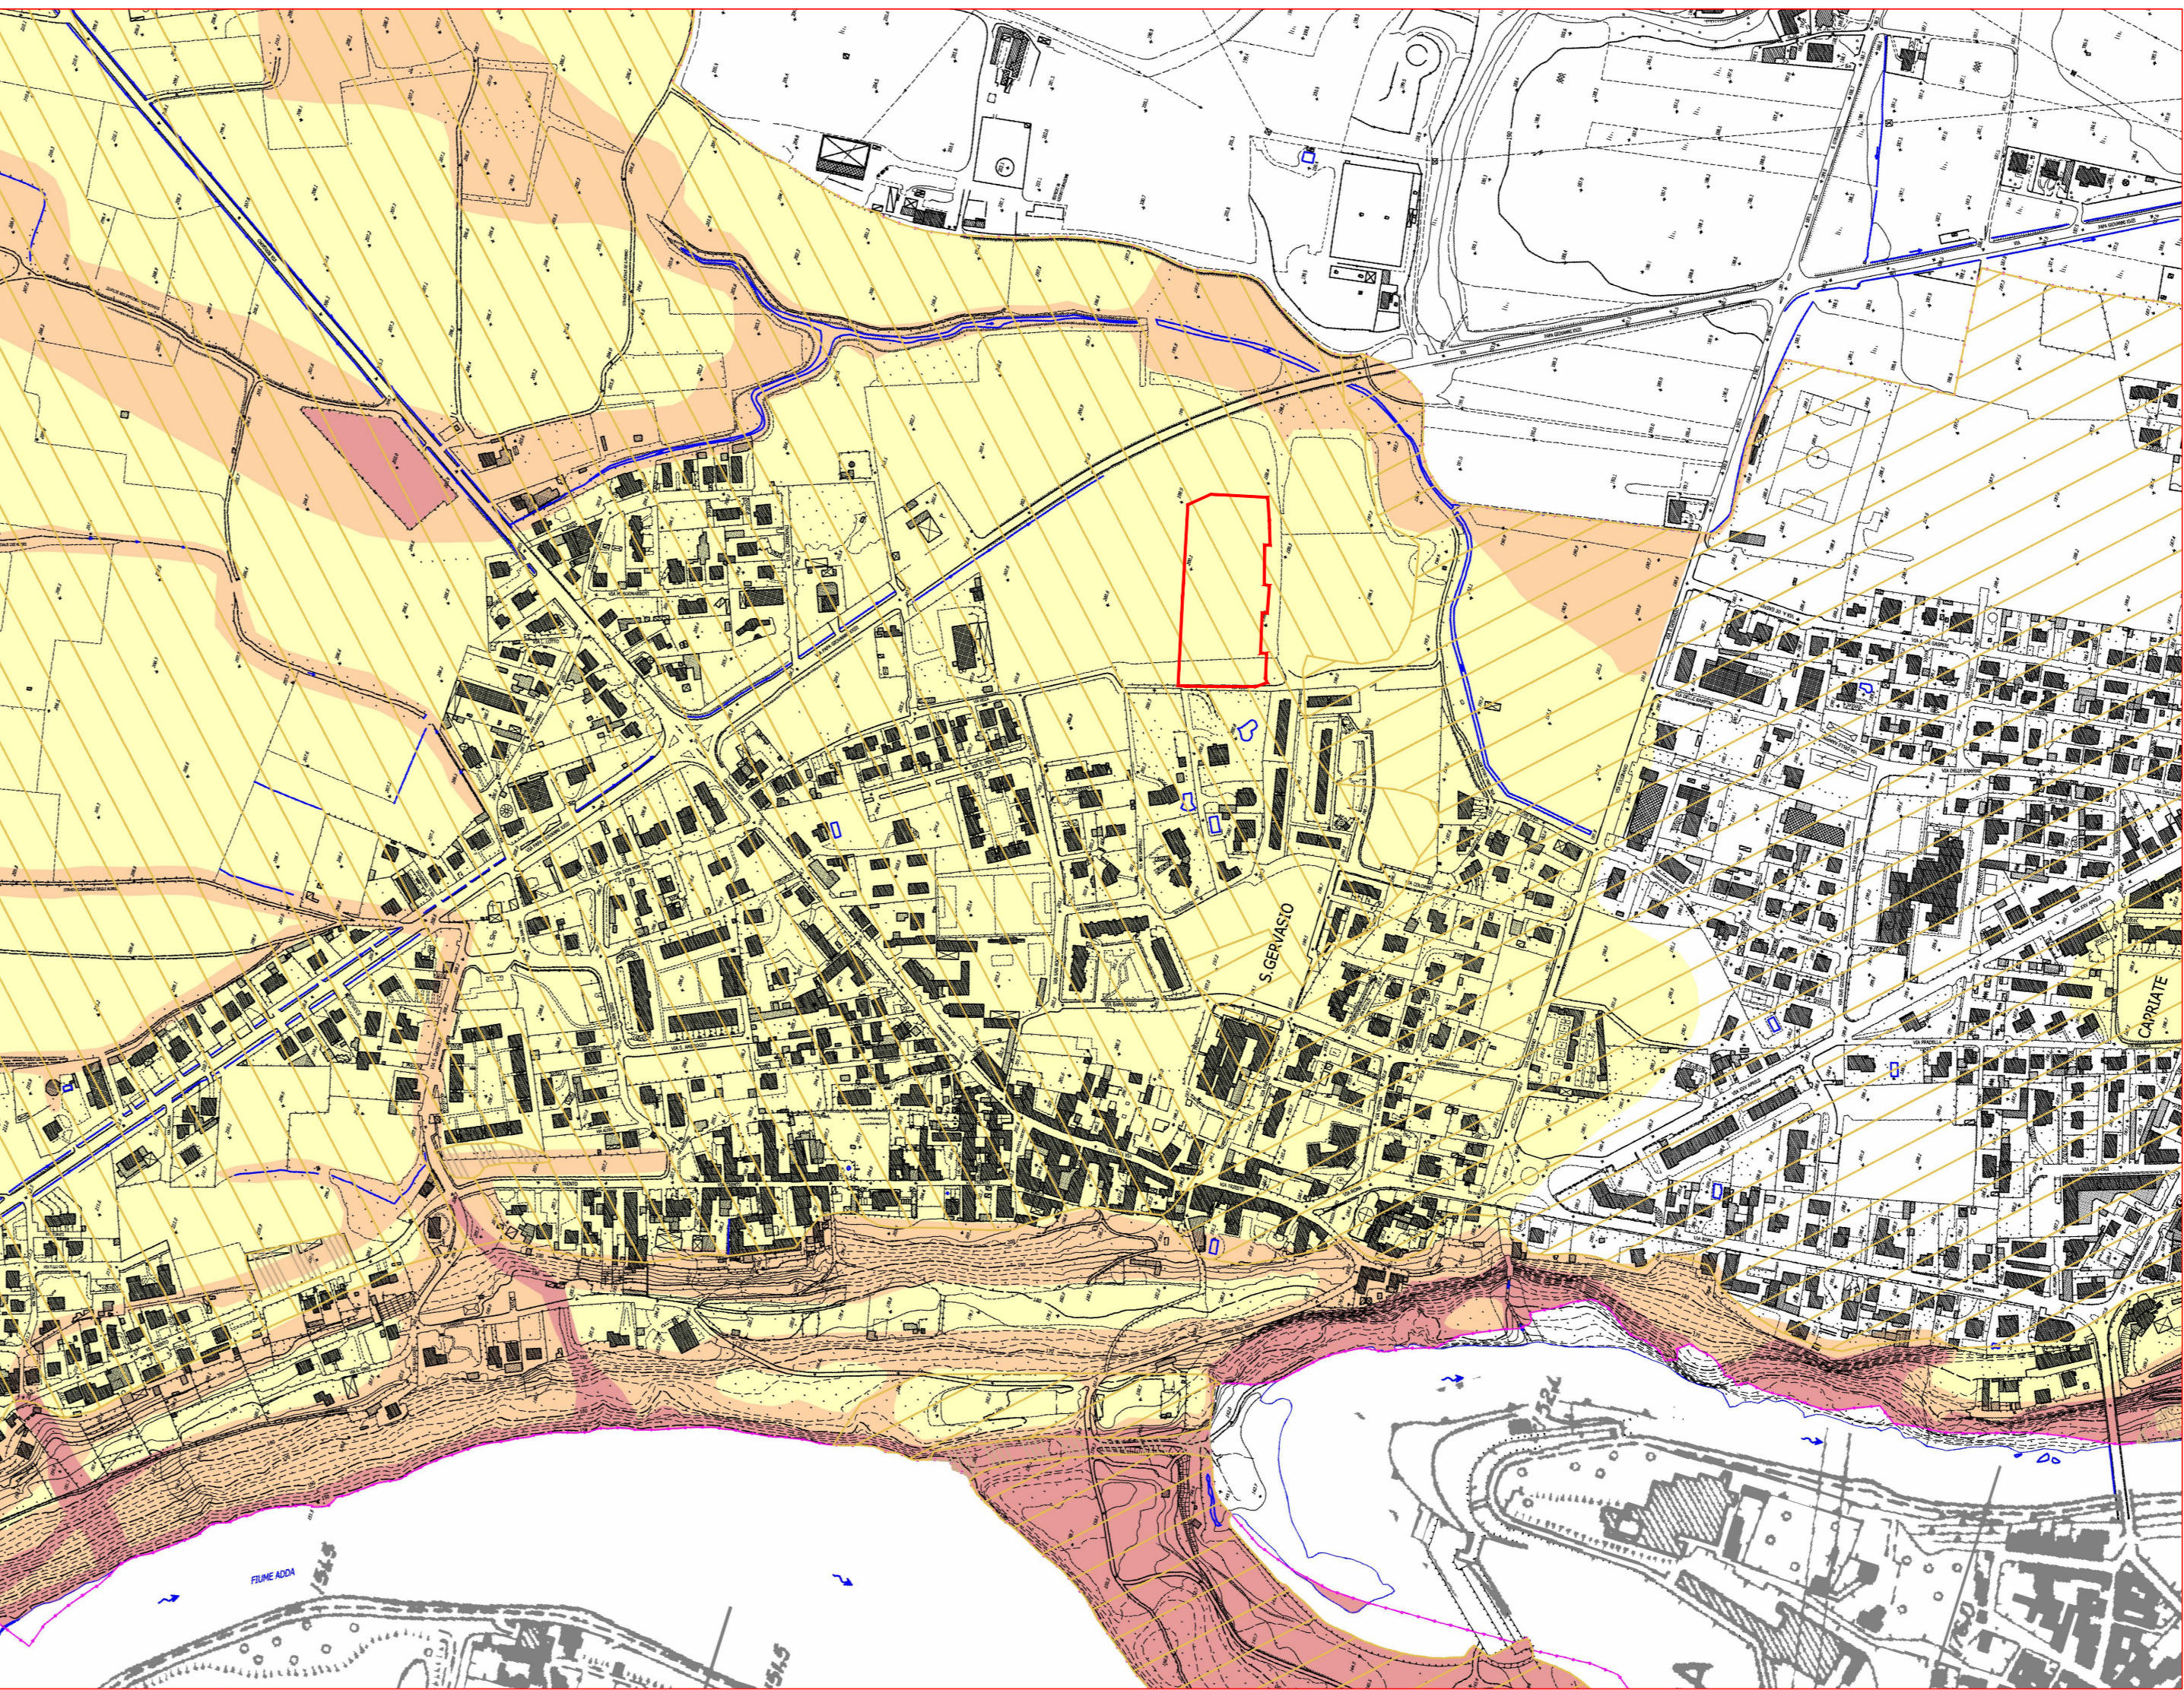
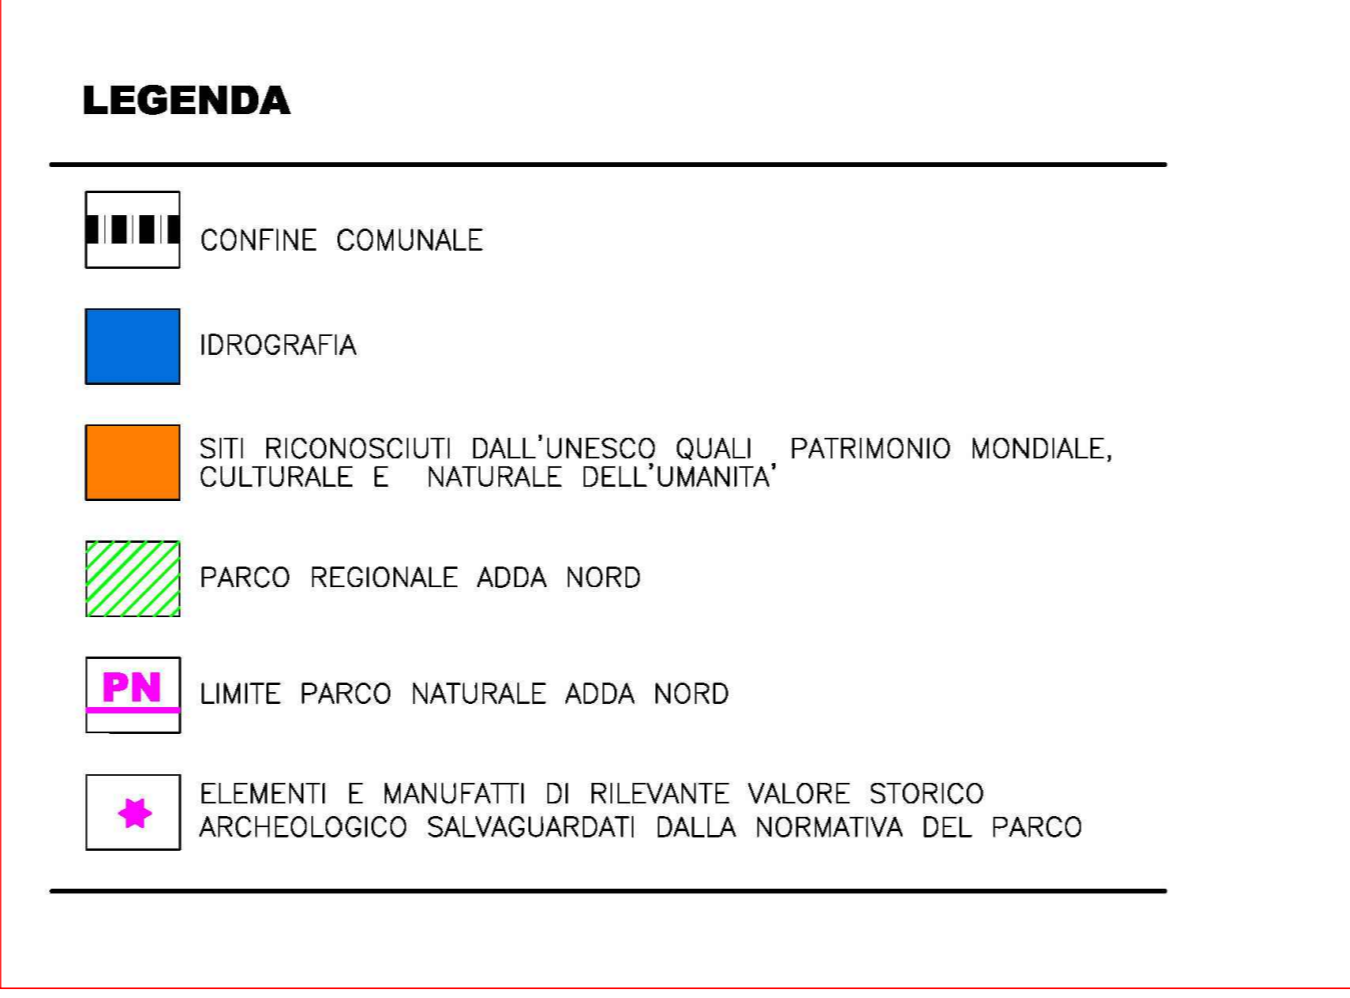




ESTRATTO CARTA DELLE PREVISIONI SOVRACOMUNALI - 1:5000 (DdP)

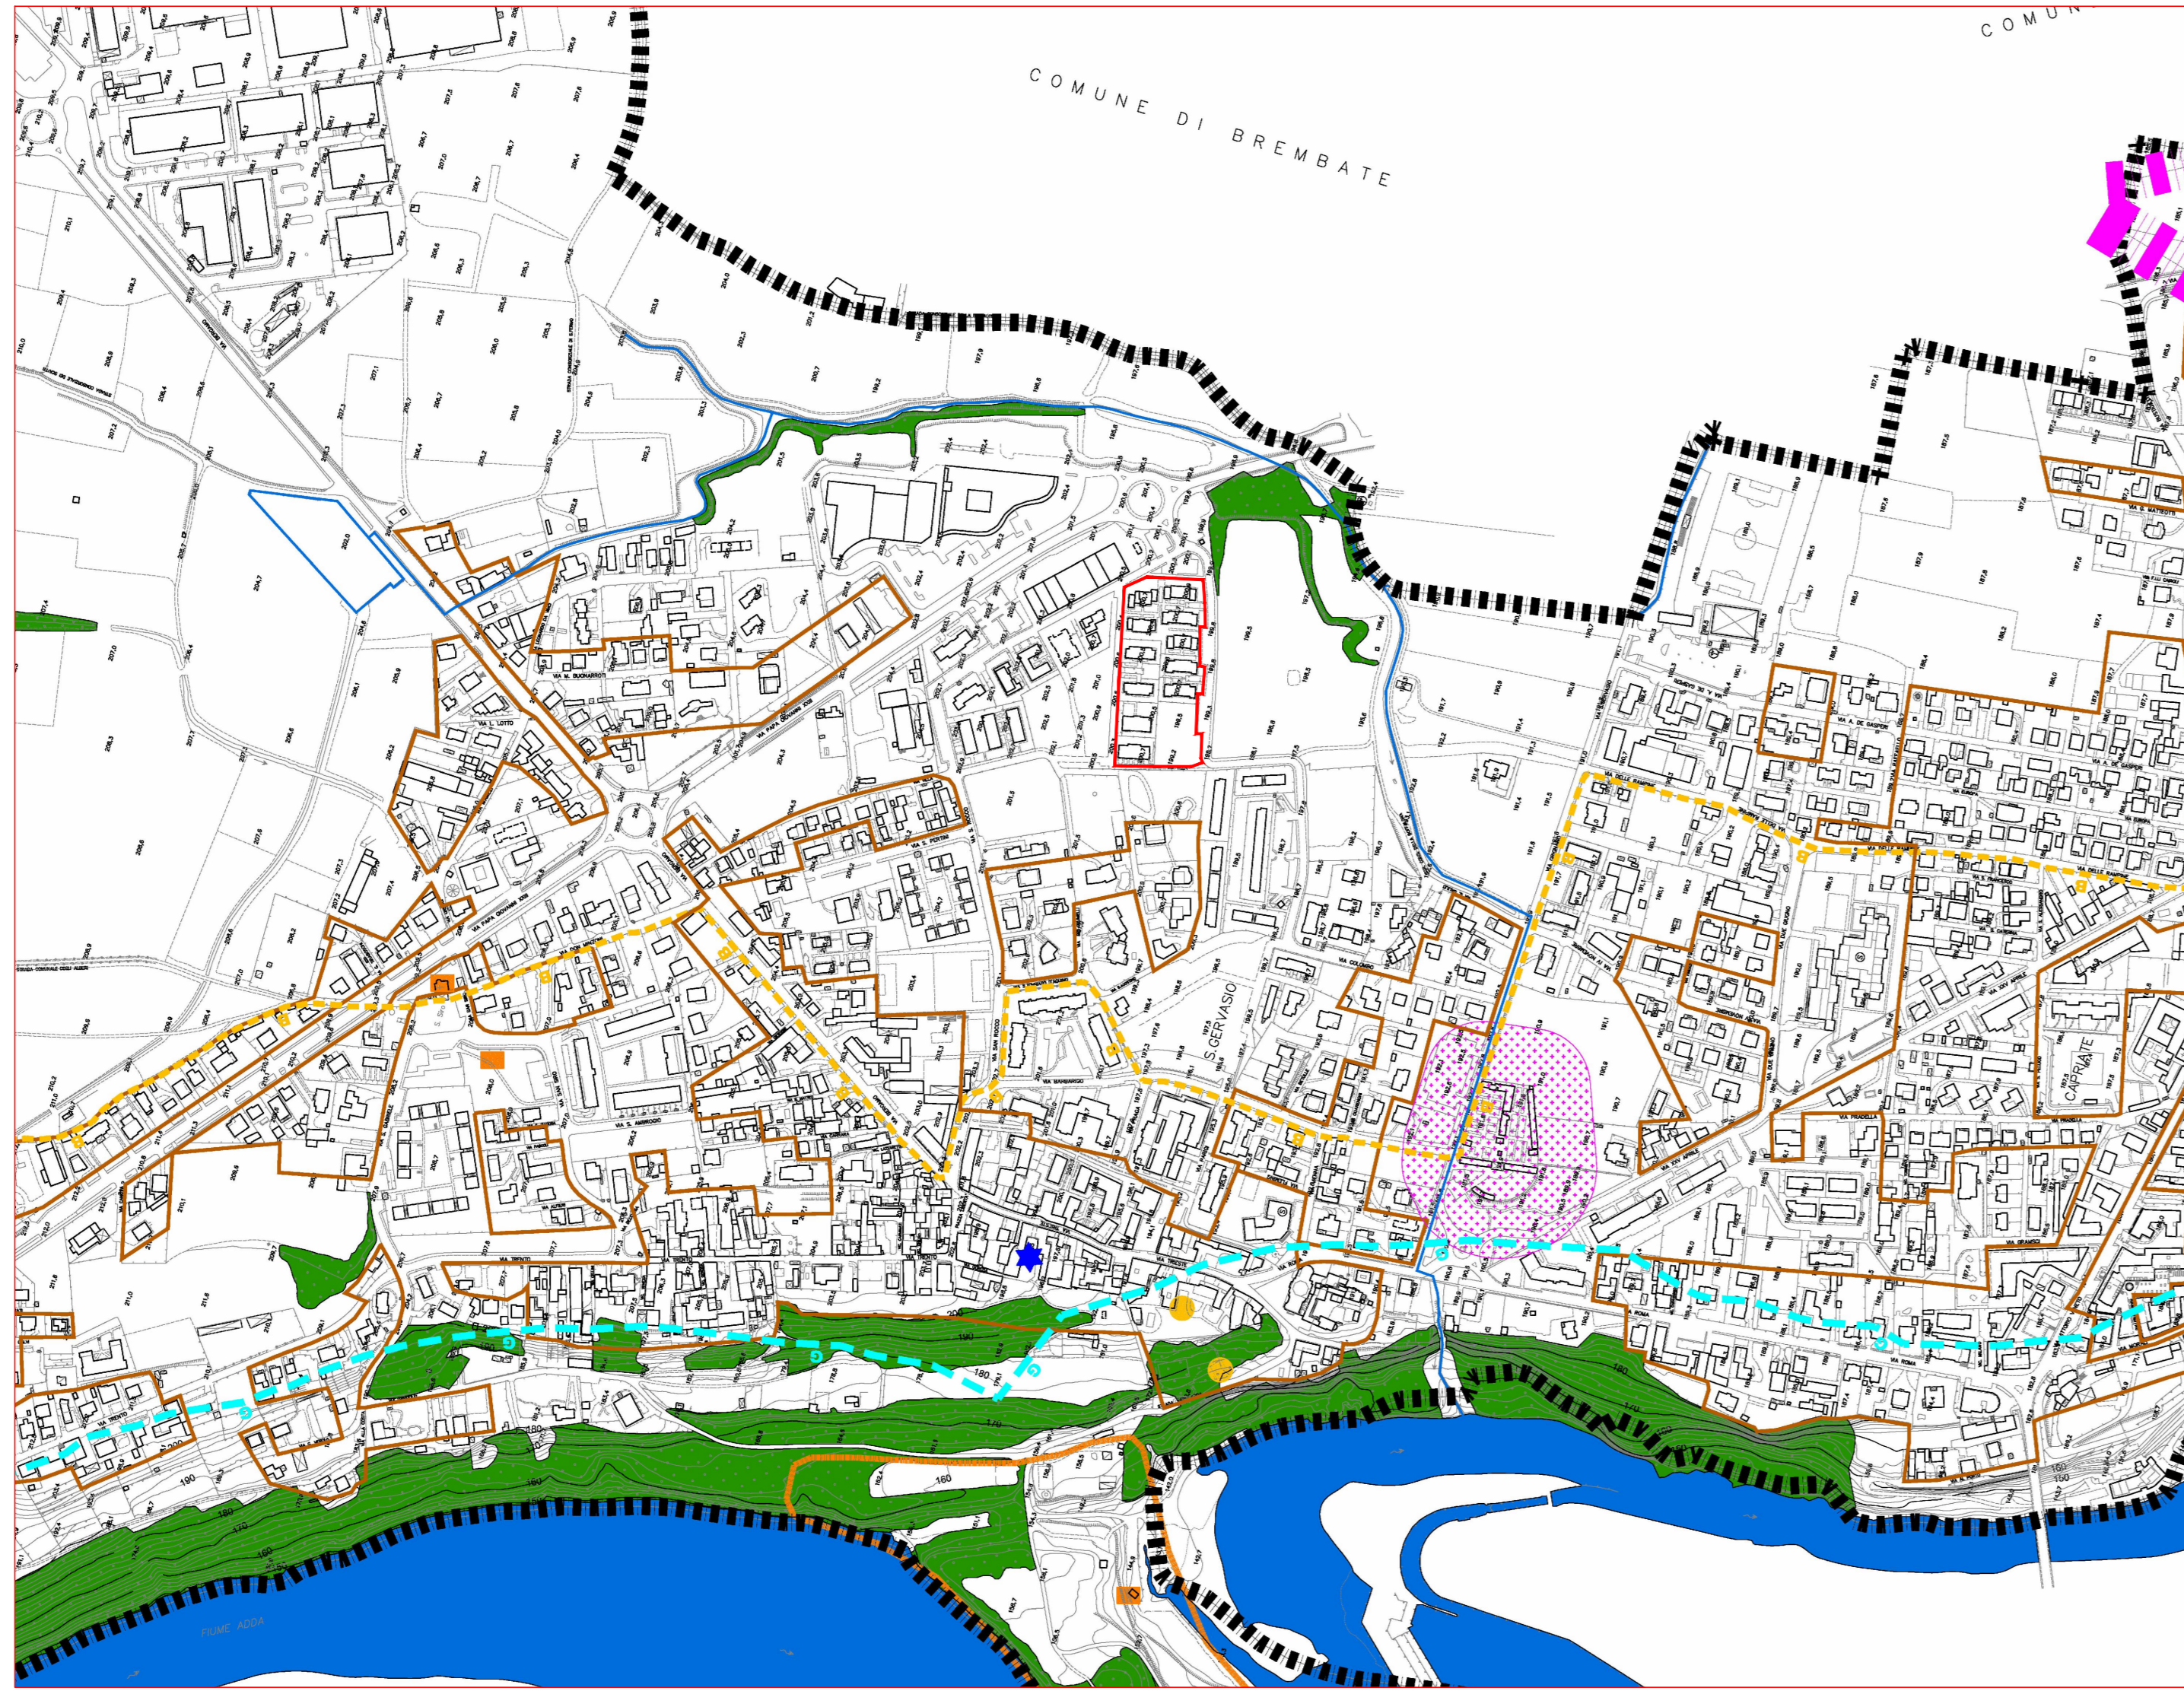

ESTRATTO CARTA DELLA FATTIBILITA' GEOLOGICA DI PIANO - 1:5000 (PdR)

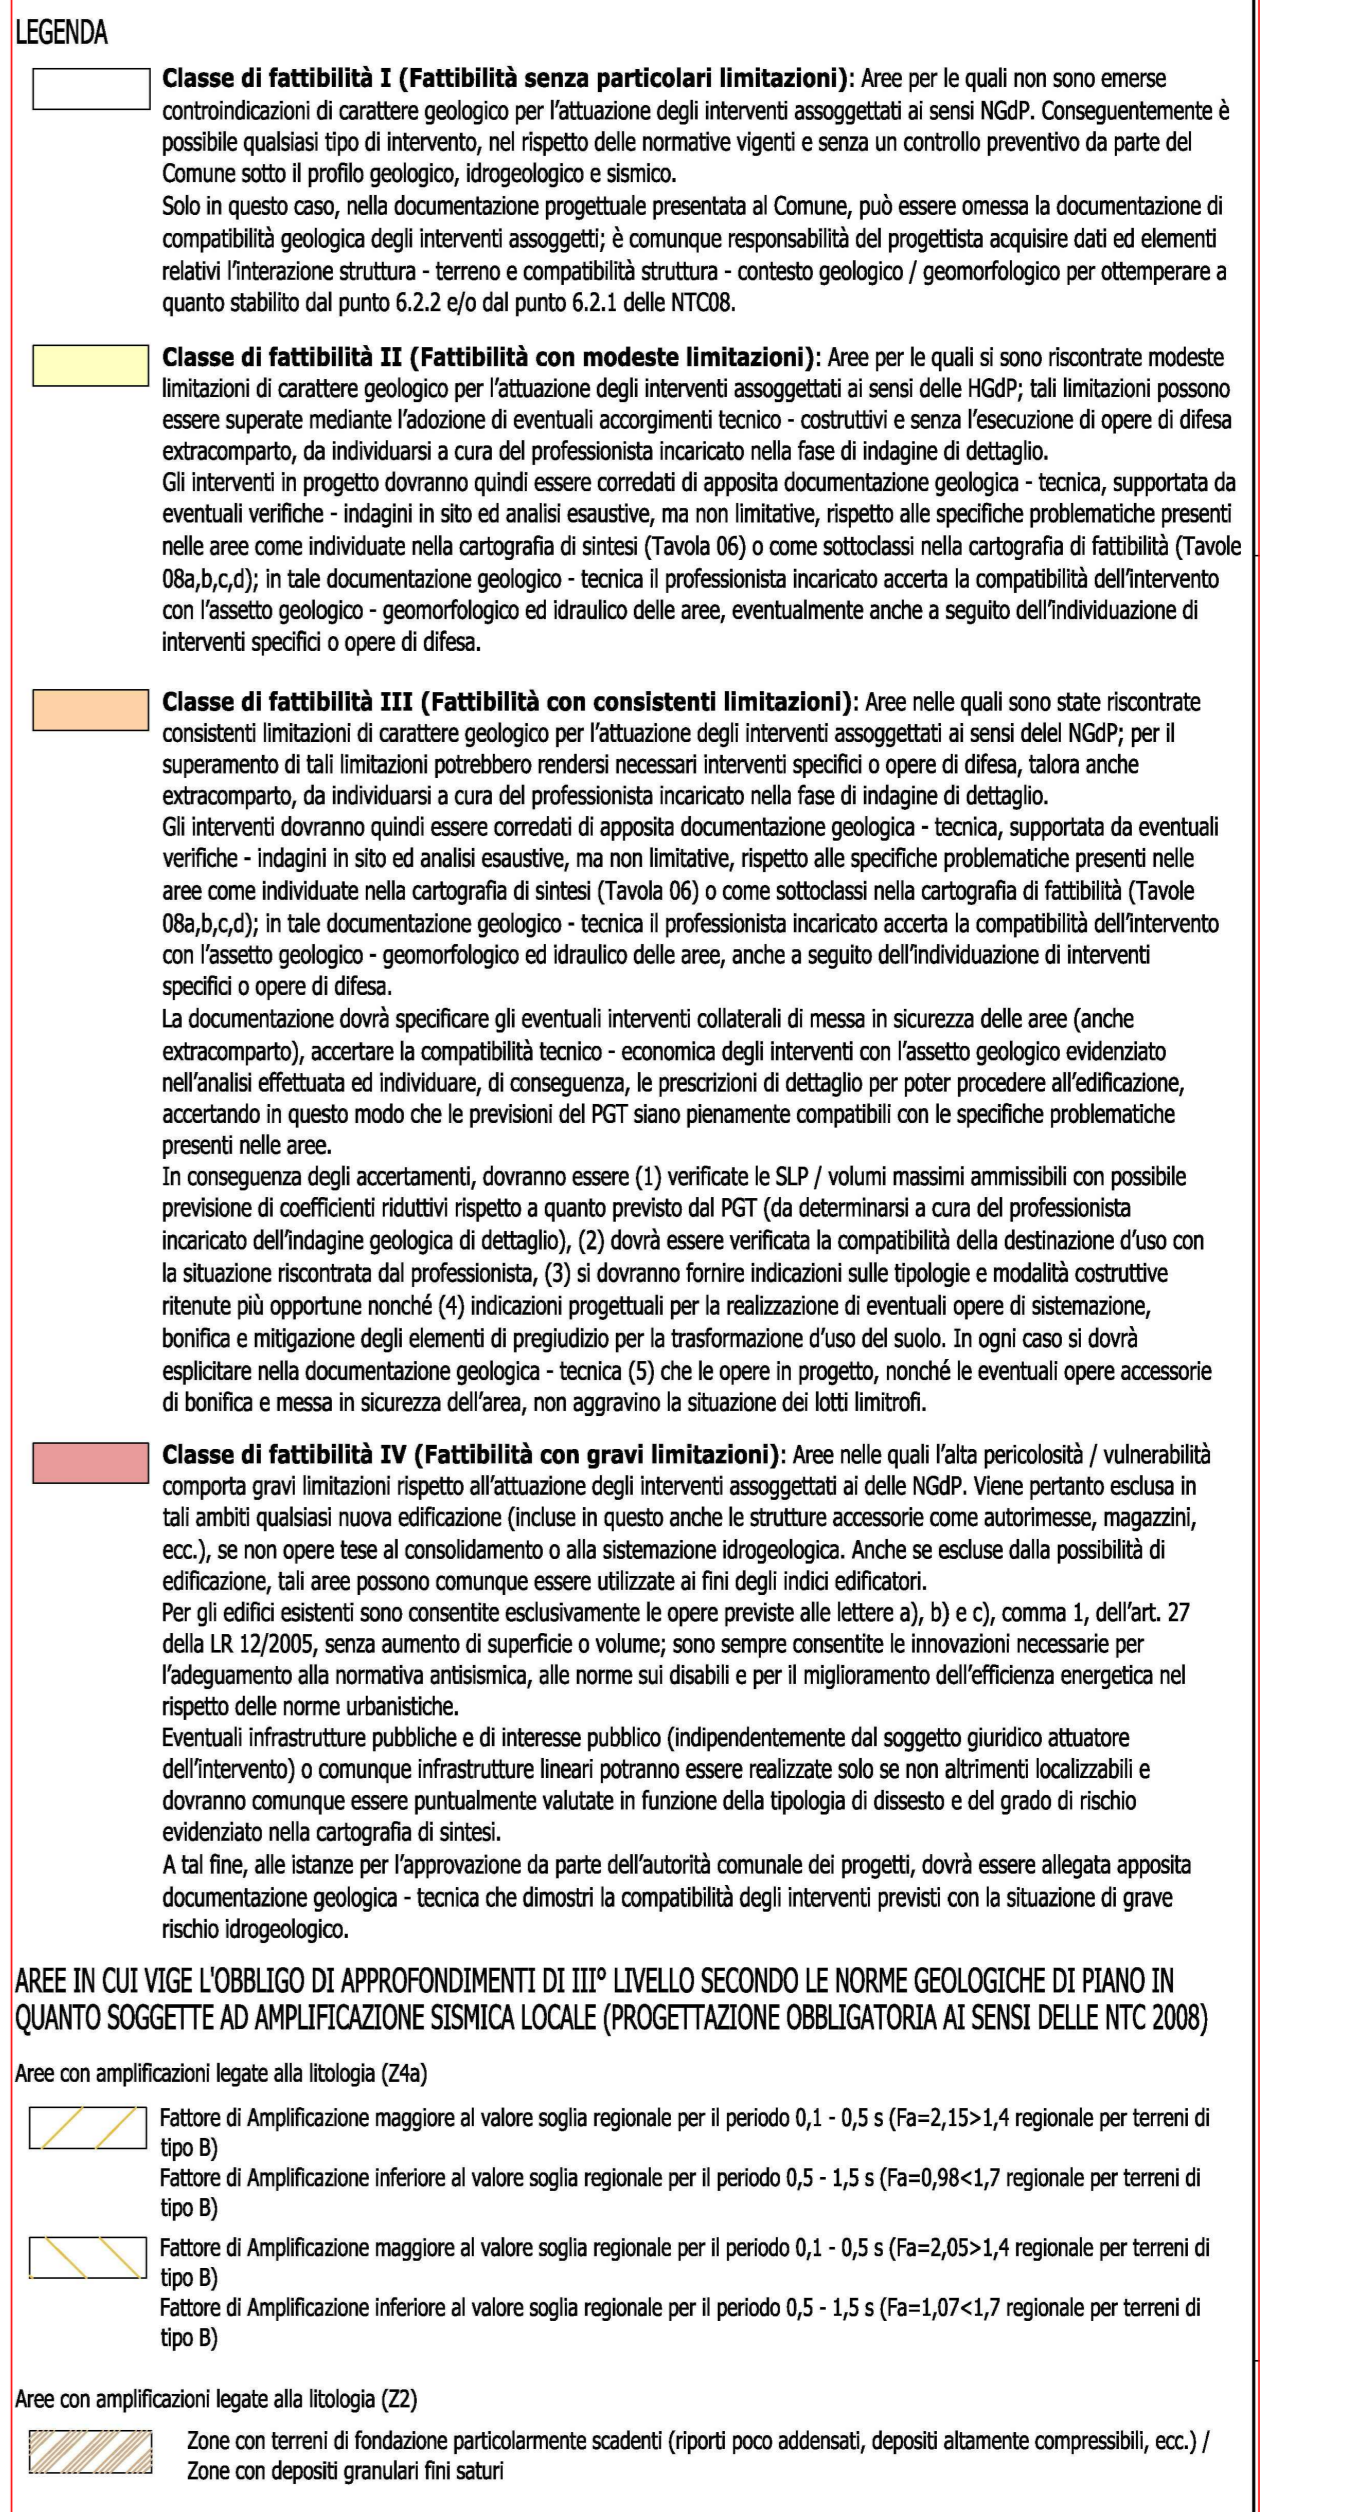

ESTRATTO CARTA DEI VINCOLI - 1:5000 (DdP)

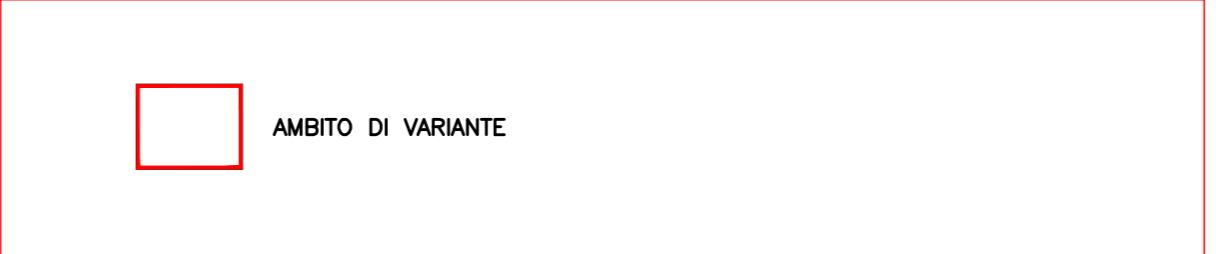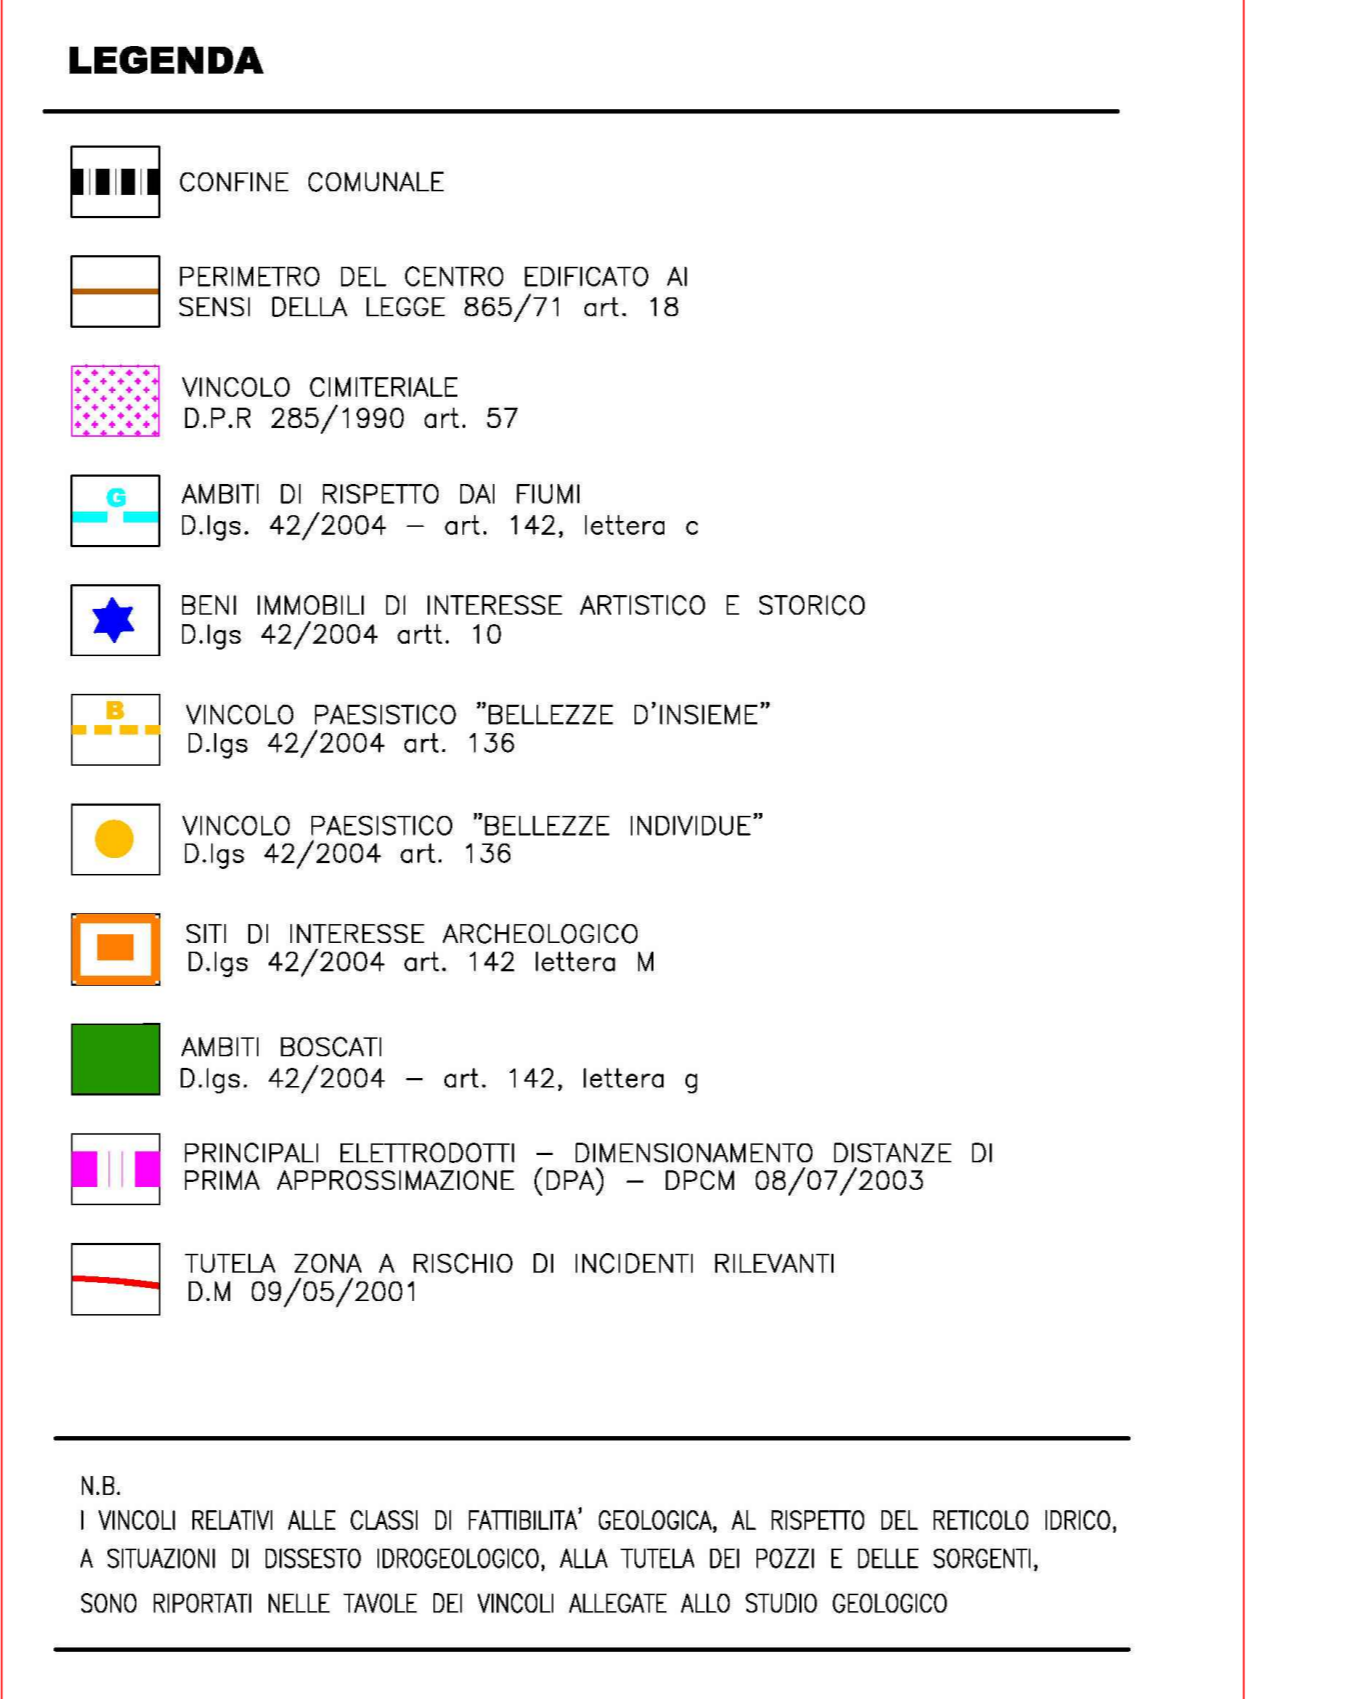

COMUNE DI CAPRIATE SAN GERVASIO
(prov. di Bergamo)

PIANO DI GOVERNO DEL TERRITORIO
AI SENSI DELLA L.R.12/2005
VARIANTE N. 4

DOCUMENTO DI PIANO
PIANO DELLE REGOLE

Data: **DIC/2015**

Aggiorn.:
Aggiorn.:
Aggiorn.:

Scale:
1:5000

Tav. n.
2

Adozione: _____ Approvazione: _____

Timbro e firma progettisti _____ Il Sindaco _____ Il Segretario comunale _____

Lucio Fiorina - architetto
Marcello Fiorina - ingegnere

Studio associato di architettura urbanistica ed ingegneria
Sede in via Pignolo 5, Bergamo - tel 035-2180064 - fax 035-2705008
Email info@studiofiorina.com