


COMUNE DI BREMBATE

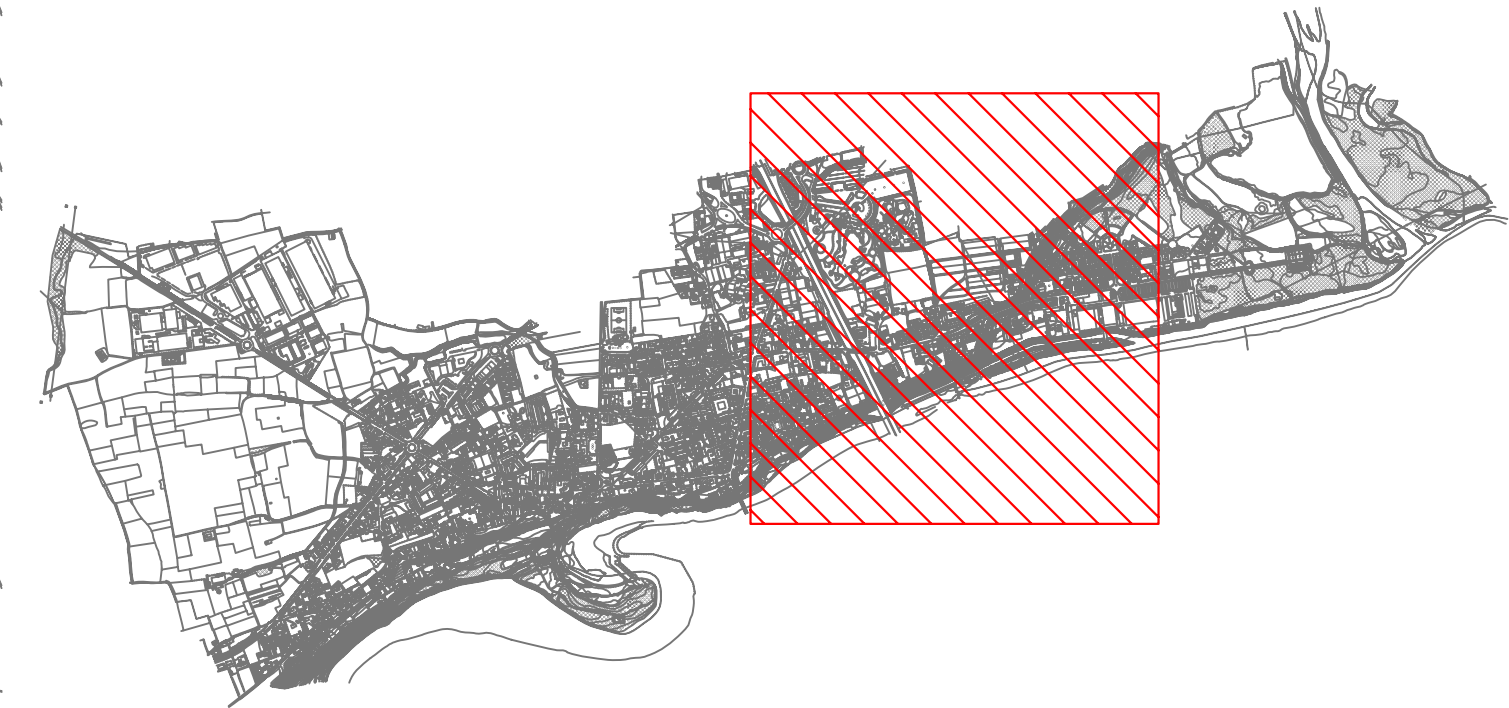

LEGENDA RETE TELEFONICA

simbologia	denominazione
	linea telefonica
	antenna telefonia mobile

(*1) PL27: si veda la tavola n°7 del 8/8/2007 a firma del geom. M. Morico

Matrice delle revisioni

Rev. n°	Rev. n°	motivo	data	Aut.	Ver.
1	1	inserimento infrastrutture PL27	04-10-2011	RAC	DIR
1	0	prima emissione	10-02-2010	RAC	DIR

Matrice delle tavole correlate

Rev. n°	Tav. n°	Descrizione	data



CODICE COMMESSA _____
 TAV. N° **10 02**
 DATA 04/10/2011

Comune **CAPRIATE SAN GERVASIO**
 Provincia Bergamo

PIANO URBANO GENERALE DEI SERVIZI NEL SOTTOSUOLO

PLANIMETRIA GENERALE: RETE TELEFONICA
 FOGLIO 4 DI 5

Il Funzionario responsabile del servizio _____
 Il Responsabile del procedimento (R.U.P.) _____
 Il Validatore _____

scala 1:10.000 data apertura Commessa 15-04-2008 progetto repertorio n° 2008_P1211/006

dott. ing. **GIUSEPPE FRATELLI**
 via don A. Argenti 1, 24150 Navegno (Bg)
 tel 0363/9.53.21
 fax 0363/9.53.21
 e-mail fratef@waxo.it

SISTEMA QUALITA' UNI EN ISO 9001:2008, CERTIFICATO TÜV, n° 50 100 7851
 ALBO COLLAUDATORI REGIONE LOMBARDA n° 1559

RAC: ing. Diego Brada Nario compatibile con formato Cad 2004

