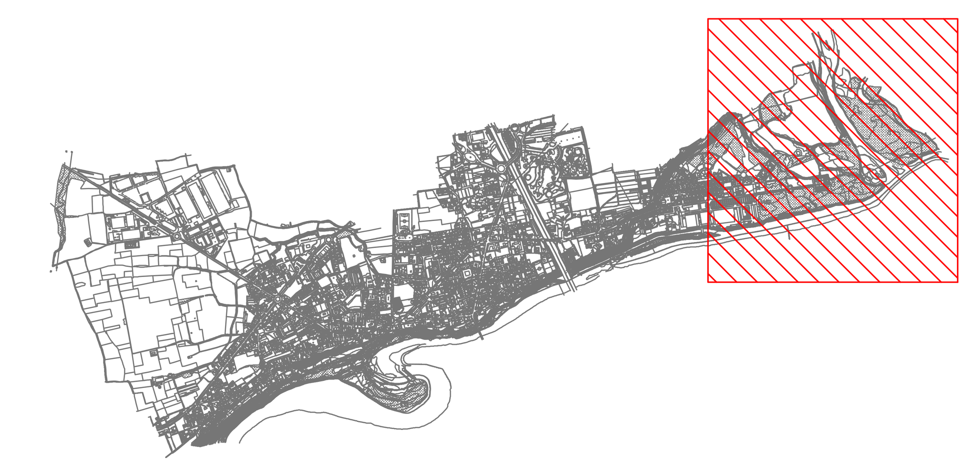

LEGENDA RETE ACQUEDOTTO	
simbologia	denominazione
———	linea distribuzione rete acquedotto
(i)	colonnina antincendio

Matrice delle revisioni					
1	0	prima emissione	10-02-2010	RdC	DIR
copie n°	Rev. n°	motivo	data	Chd	Ver

Matrice delle tavole correlate		
–	----	------
Rev. n°	Tav. n° – Descrizione	data

CODICE COMMESSA _ _ _

TAV. N° **15 01**

DATA *10/02/2010*

Comune **CAPRIATE SAN GERVASIO**

Provincia **Bergamo**

PIANO URBANO GENERALE DEI SERVIZI NEL SOTTOSUOLO

PLANIMETRIA GENERALE: RETE DI DISTRIBUZIONE ACQUEDOTTO E IDRANTI
FOGLIO 5 DI 5

il Funzionario responsabile del servizio

il Responsabile del procedimento (R.U.P.)

il Validatore

scala 1:10.000 | data apertura Commessa 15-04-2008 | progetto repertorio n° 2008_P1211/006

dott. ing. **GIUSEPPE FRATELLI**
via don A. Angioletti 1, 24050 Morengo (Bg)
tel 0363/9.53.21
fax 0363/9.53.21
E-mail fratelli@axia.it

ORDINE DEGLI INGEGNERI PROV. BERGAMO – DOTTORE INGEGNERE GIUSEPPE FRATELLI ALBO N. 1231

SISTEMA QUALITA' UNI EN ISO 9001:2008_CERTIFICATO T.Ü.V. n° 50 100 7851

ALBO COLLAUDATORI REGIONE LOMBARDIA n° 1559

RdC: ing. Diego Breda Norio

compatibile con formato Cad 2004