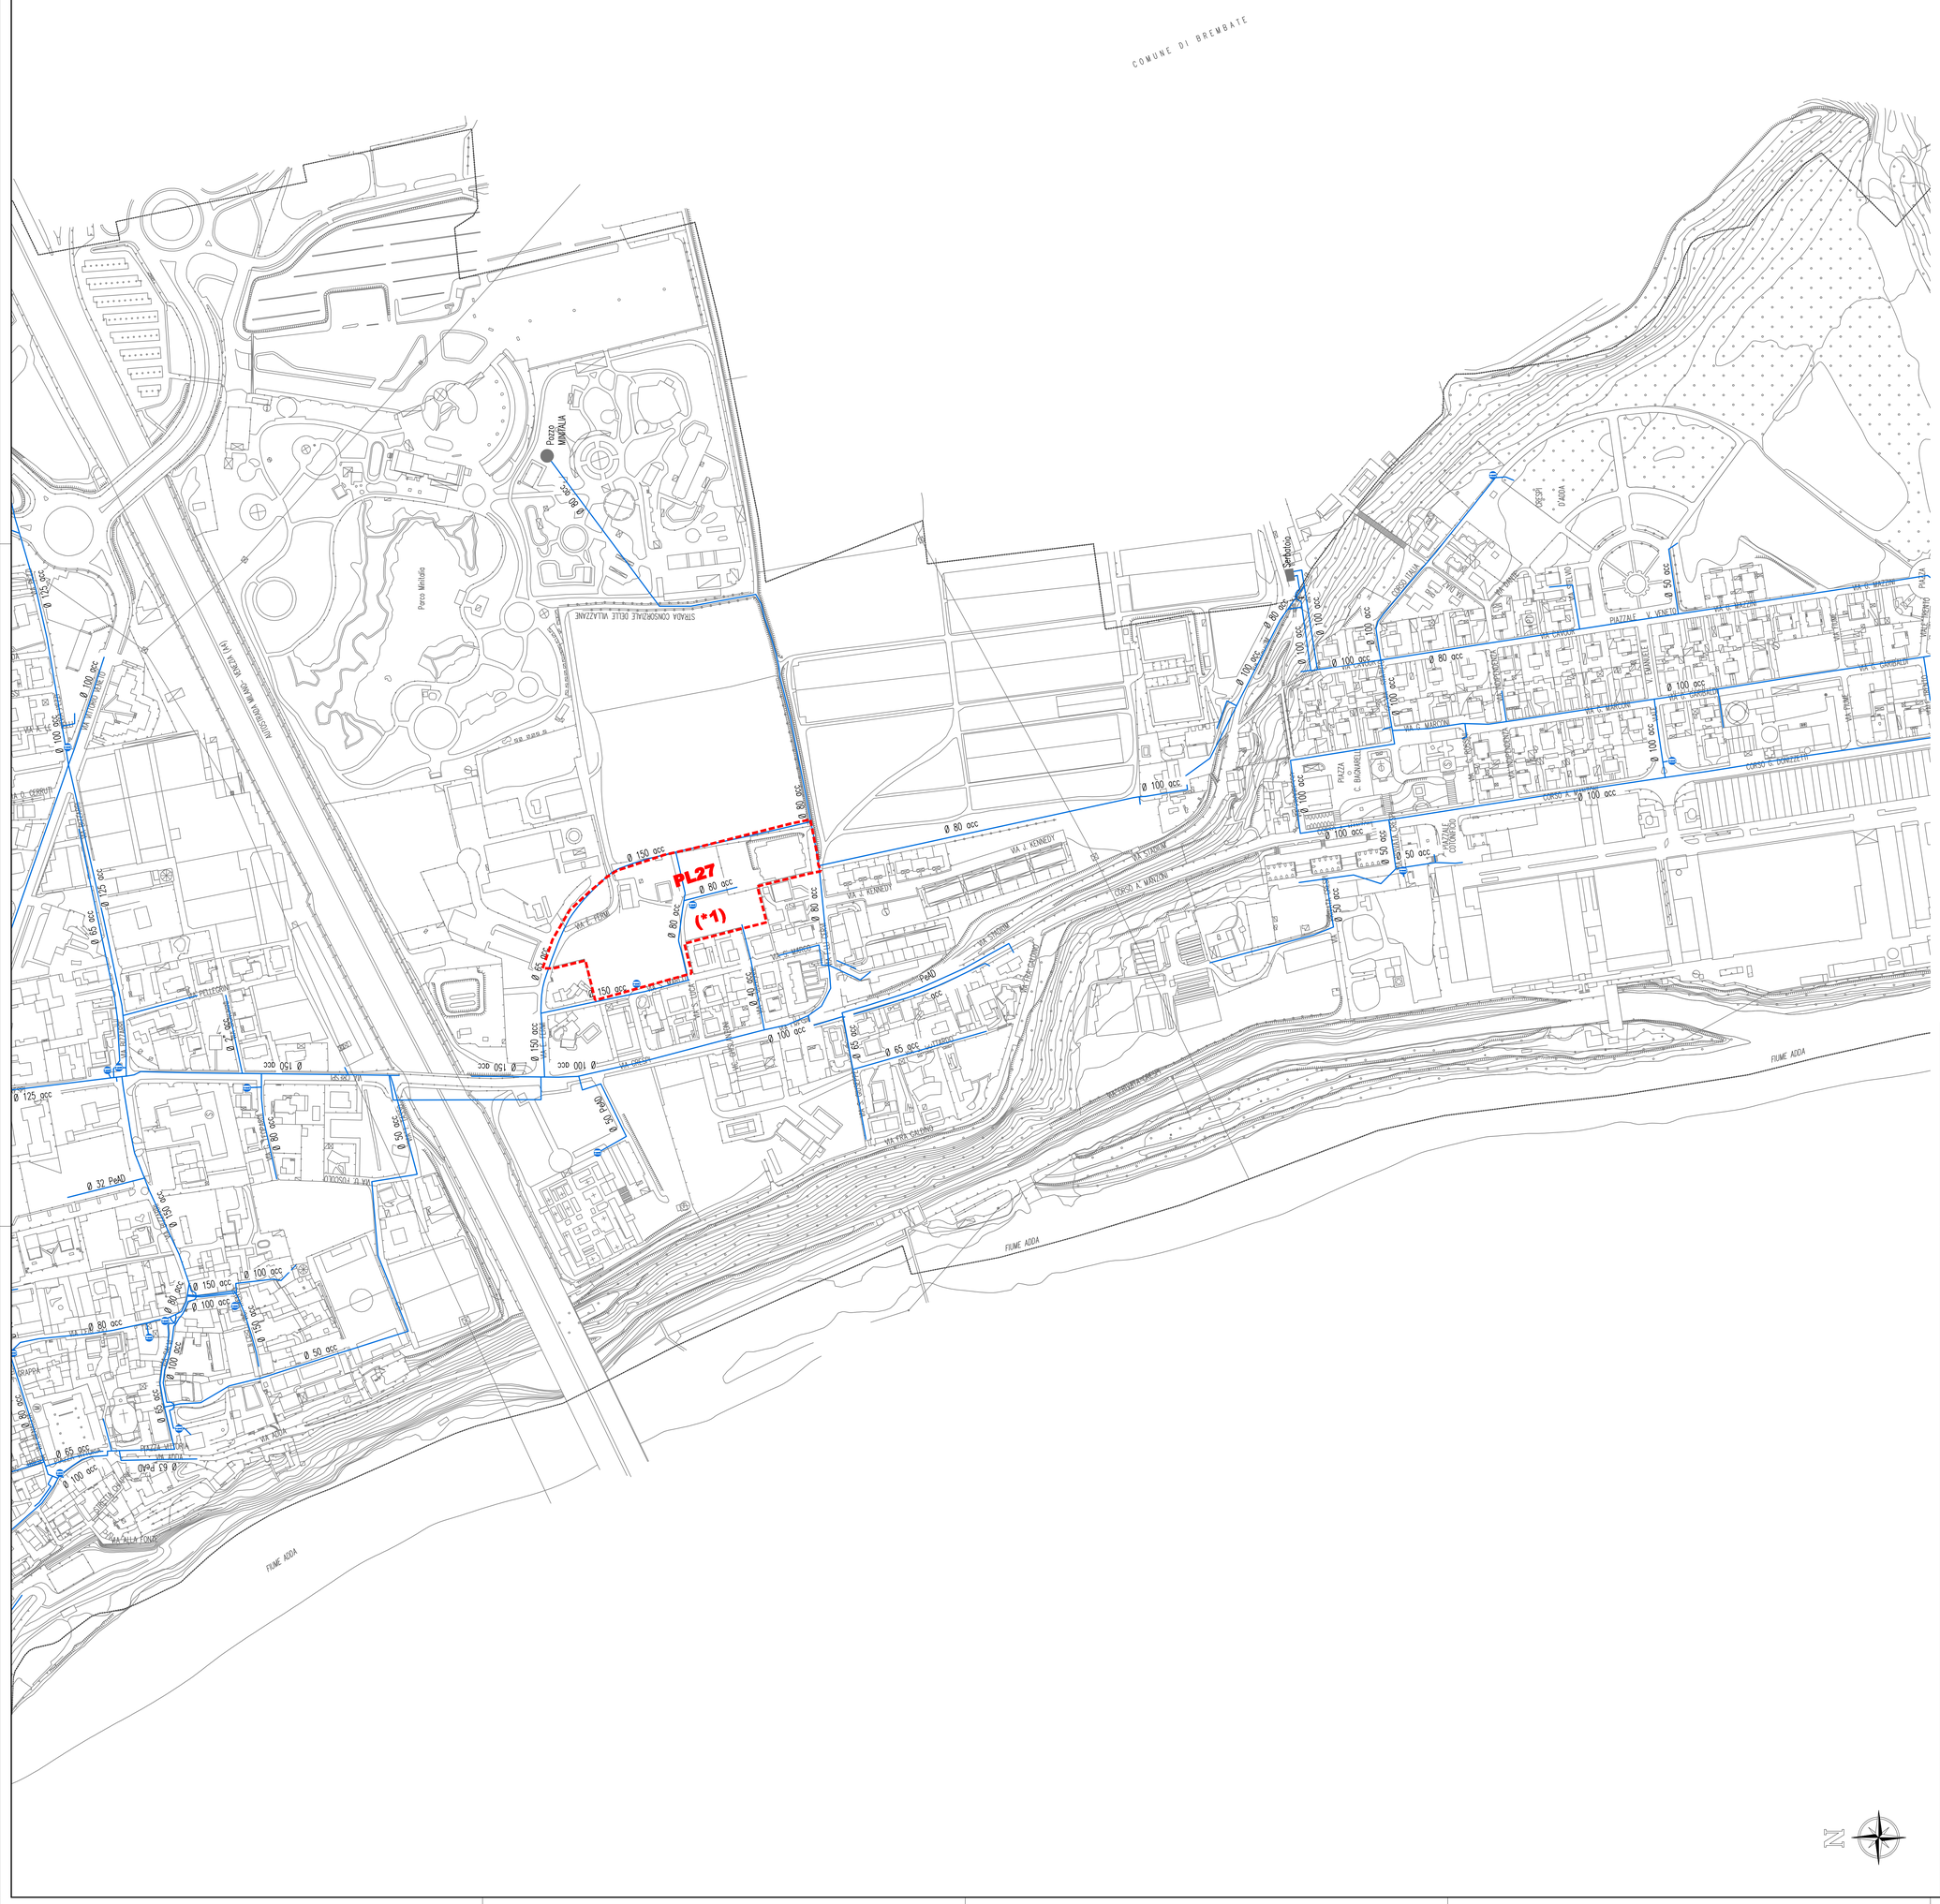

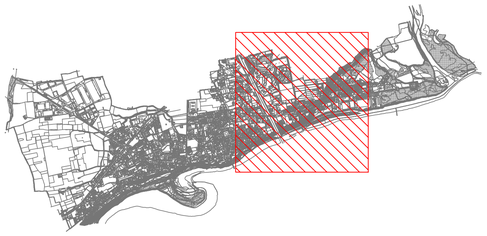

LEGENDA RETE ACQUEDOTTO	
simbologia	denominazione
	linea distribuzione rete acquedotto
	colonnina antincendio

(*1) PL27: si veda la tavola n°7 del 8/8/2007 a firma del geom. M. Morico

Matrice delle revisioni					
1	1	inserimento infrastrutture PL27	04-10-2011	RdC	DIR
1	0	prima emissione	10-02-2010	RdC	DIR
copie n°	Rev. n°	motivo	data	Chd	Ver

Matrice delle tavole correlate		
–	----	------
Rev. n°	Tav. n° – Descrizione	data

CODICE COMMESSA _ _ _

TAV. N° 15 02

DATA 04/10/2011

Comune **CAPRIATE SAN GERVASIO**

Provincia **Bergamo**

PIANO URBANO GENERALE DEI SERVIZI NEL SOTTOSUOLO

PLANIMETRIA GENERALE: RETE DI DISTRIBUZIONE ACQUEDOTTO E IDRANTI
FOGLIO 4 DI 5

il Funzionario responsabile del servizio

il Responsabile del procedimento (R.U.P.)

il Validatore

scala 1:10.000	data apertura Commessa 15-04-2008	progetto repertorio n° 2008_P1211/006

dott. ing. **GIUSEPPE FRATELLI**
via don A. Angioletti 1, 24050 Morengo (Bg)
tel 0363/9.53.21
fax 0363/9.53.21
E-mail fratelli@axia.it

ORDINE DEGLI INGEGNERI PROV. BERGAMO — DOTTORE INGEGNERE GIUSEPPE FRATELLI A.P.N. 1991

SISTEMA QUALITA' UNI EN ISO 9001:2008_CERTIFICATO T.Ü.V. n° 50 100 7851

ALBO COLLAUDATORI REGIONE LOMBARDIA n° 1559

RdC: ing. Diego Breda Norio

compatibile con formato Cad 2004