


COMUNE DI BOTTANUCO



COMUNE DI MADONE

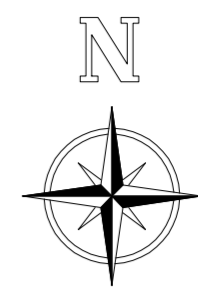

scala 1:30.000

ESTRATTO CTR

COMUNE DI TREZZO SULL'ADDA

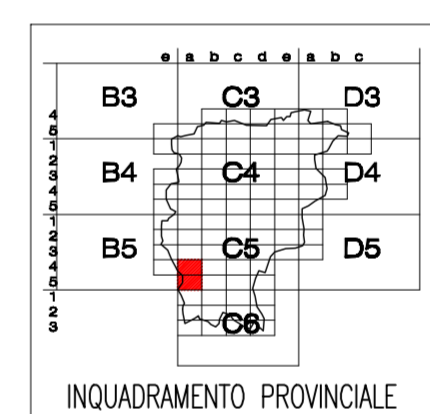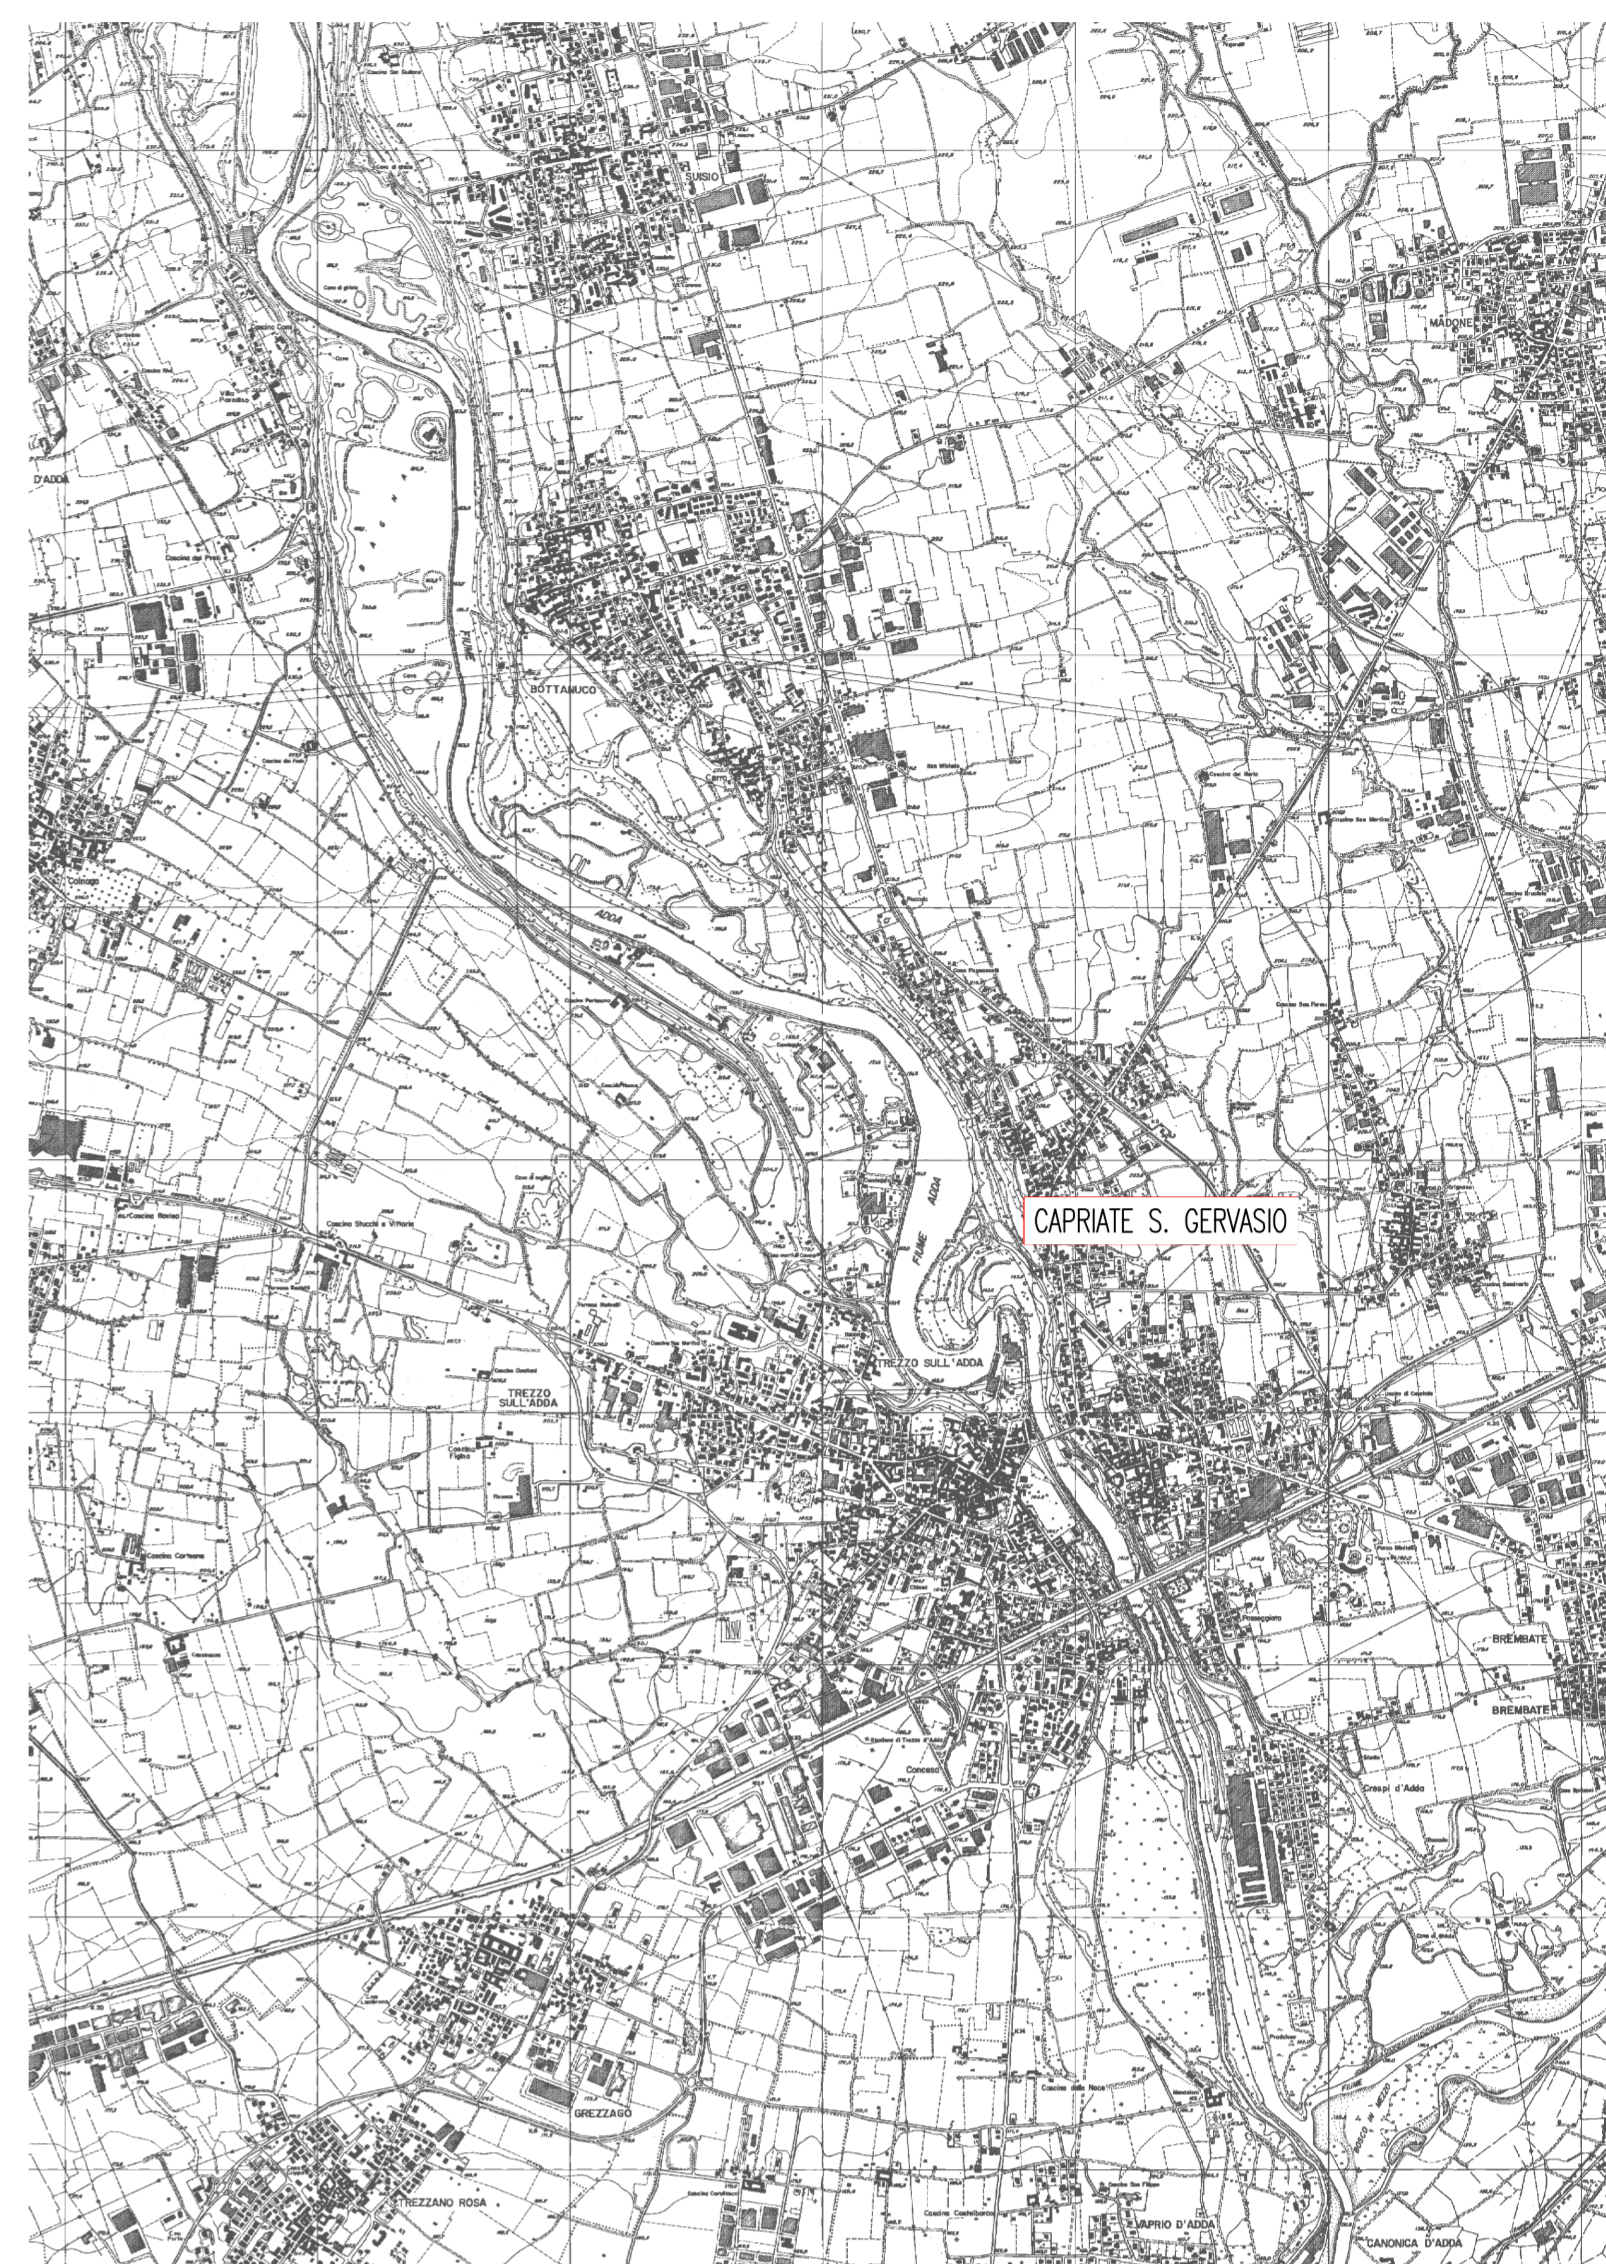

COMUNE DI BREMBATE

LEGENDA:	
simbologia	denominazione
	perimetrazione agglomerato
	collettori fognari

Matrice delle revisioni						
1	0	emissione per consegna		26-01-2009	RJC	DIR
copie n°	Rev. n°	motivo		data	Chd	Ver

Matrice delle tavole correlate			
Rev. n°	Tav. n°	Descrizione	data



CODICE COMMESSA

TAV. N° **1700**

Comune **CAPRIATE SAN GERVASIO**

Provincia **Bergamo**

PIANO URBANO GENERALE DEI SERVIZI NEL SOTTOSUOLO

PERIMETRAZIONE DELL'AGGLOMERATO SERVITO DA PUBBLICA FOGNATURA

D. Lgs. n°152/2006 del 03-04-06

L.R. n°26/2003 del 12-12-03

D.G.R. n°8/2557 del 17-05-06

il Funzionario responsabile del servizio

il Responsabile del procedimento (R.U.P.)

il Validatore

scala 1:5000 data apertura Commessa 15-04-2008 progetto repertorio n° 2008_P1211/006

dott. ing. **GIUSEPPE FRATELLI**
via don A. Angioletti 1, 24050 Morengo (Bg)
tel. 0363/9.53.21
fax 0363/9.53.21
E-mail fratelli@axia.it



SISTEMA QUALITA' UNI EN ISO 9001:2000, CERTIFICATO T.I.U.V. n° 50 100 7851

ALBO COLLAUDATORI REGIONE LOMBARDA n° 1559

RdC: ing. Diego Breda Norio

DEPURATORE INTERCOMUNALE DI BREMBATE

CRESPI D'ADDA