


COMUNE DI BREMBATE

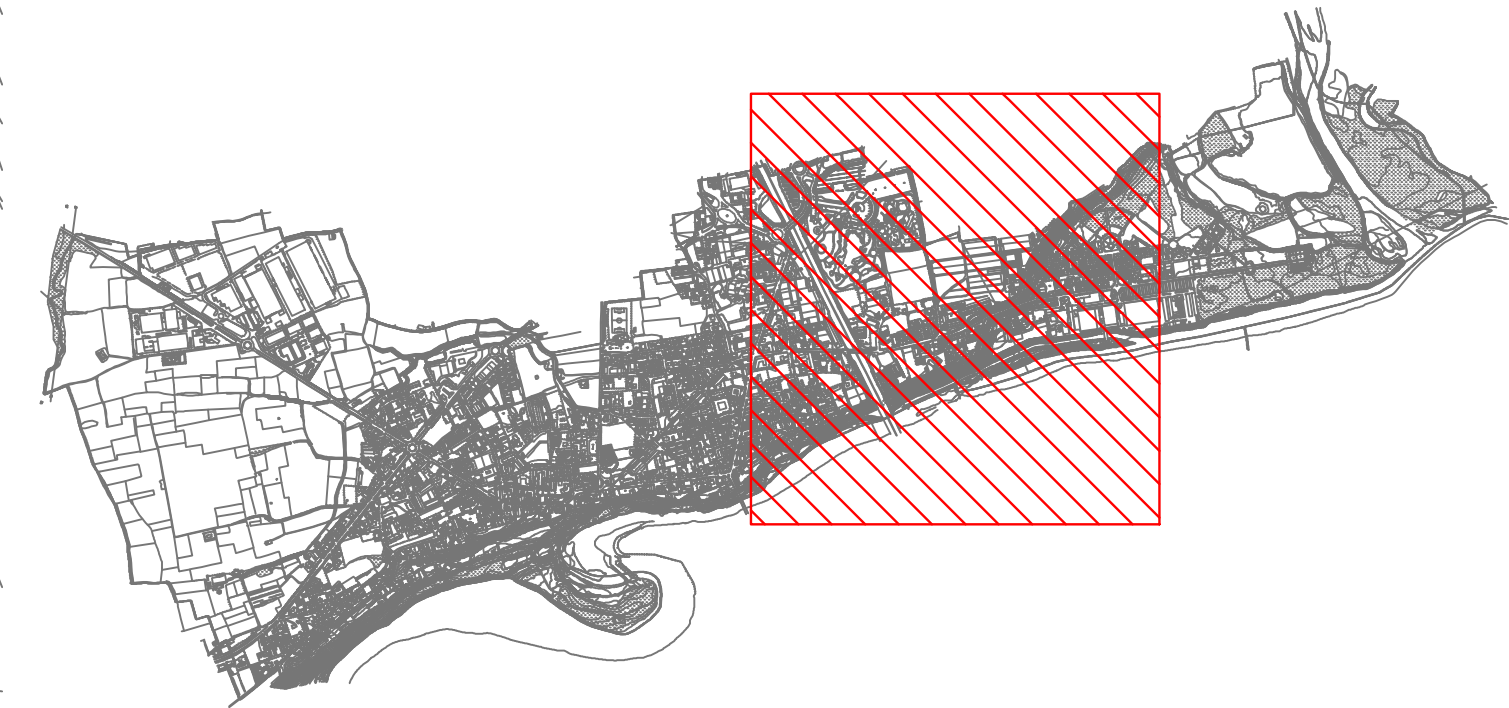

LEGENDA LINEE ELETTRICHE AD ALTA TENSIONE TERNA

simbologia	denominazione
	linea alta tensione

Matrice delle revisioni

Rev. n°	data	motivo	RAC	DIR
1	0	prima emissione	20-10-2010	

Matrice delle tavole correlate

Rev. n°	Tav. n° - Descrizione	data

CODICE COMESSA: [] [] [] []

TAV. N° **19 01**

DATA **20/10/2010**

Comune **CAPRIATE SAN GERVASIO**
 Provincia **Bergamo**

PIANO URBANO GENERALE DEI SERVIZI NEL SOTTOSUOLO

PLANIMETRIA GENERALE: LINEE ELETTRICHE AD ALTA TENSIONE TERNA
 FOGLIO 4 DI 5

Il Funzionario responsabile del servizio _____
 Il Responsabile del procedimento (R.U.P.) _____
 Il Validatore _____

Scala 1:10.000 data apertura Commessa 15-04-2008 progetto repertorio n° 2008_P1211/006

Aut. Ing. **GIUSEPPE FRATELLI** tel. 0363/9.53.21
 via don A. Agostini 1, 24150 Nervesa (Bg) fax 0363/9.53.21
 e-mail fratef@wax.it

SISTEMA QUALITA' UNI EN ISO 9001:2008, CERTIFICATO TUV. n° 50 100 7851

ALBO COLLAUDATORI REGIONE LOMBARDA n° 1559

RAC: Ing. Diego Breda Nario

COMPATIBILE CON FORMATO CAD 2004

