


COMUNE DI BREMBATE

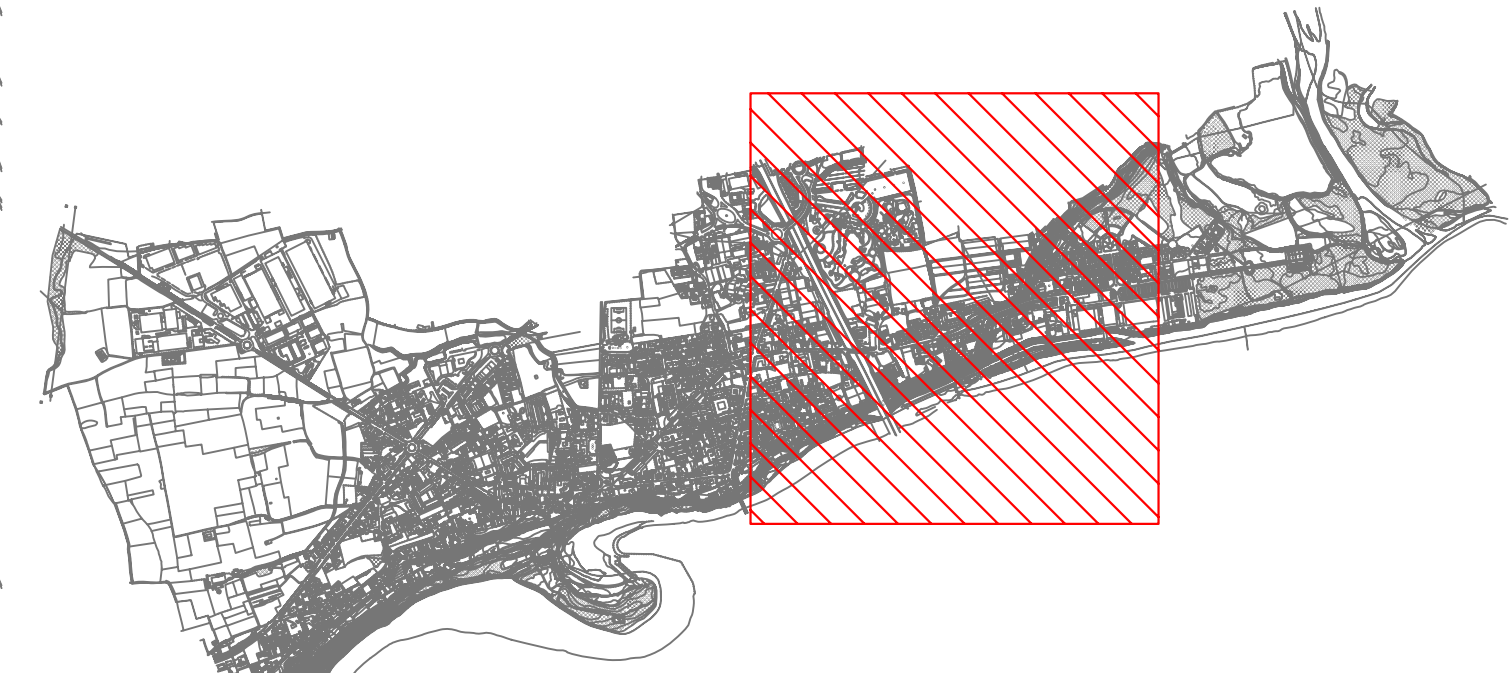

LEGENDA RETE DISTRIBUZIONE ITALGAS ENI

simbologia	denominazione
	linea distribuzione ITALGAS

Matrice delle revisioni

1	0	prima emissione		20-10-2010	RSC	DIR
copie n°	Rev. n°		motivo	data	Chi	Ver

Matrice delle tavole correlate

Rev. n°	Tav. n° - Descrizione	data

CODICE COMMESSA _____

TAV. N° **03**

DATA 20/10/2010

Comune **CAPRIATE SAN GERVASIO**
 Provincia Bergamo

PIANO URBANO GENERALE DEI SERVIZI NEL SOTTOSOULO

PLANIMETRIA GENERALE: RETE DI DISTRIBUZIONE ITALGAS ENI
FOGLIO 4 DI 5

il Funzionario responsabile del servizio

il Responsabile del procedimento (R.U.P.)

il Validatore

scala 1:10.000 data apertura Commessa 15-04-2008 progetto repertorio n° 2008_P1211/006

dit. ing. **GIUSEPPE FRATELLI** tel. 0363/9.53.21 progetto
 via don A. Agostini 1, 24150 Navegno (Bg) fax 0363/9.53.21 redazione
 e-mail fratef@wax.it tel. 0363/9.53.21 ufficio

SISTEMA QUALITA' UNI EN ISO 9001:2008, CERTIFICATO I.I.V. n° 50 100 7851

ALBO COLLAUDATORI REGIONE LOMBARDA n° 1559

RSC: ing. Diego Brada Nario



compatibile con formato Cvd 2004

