


COMUNE DI BREMBATE

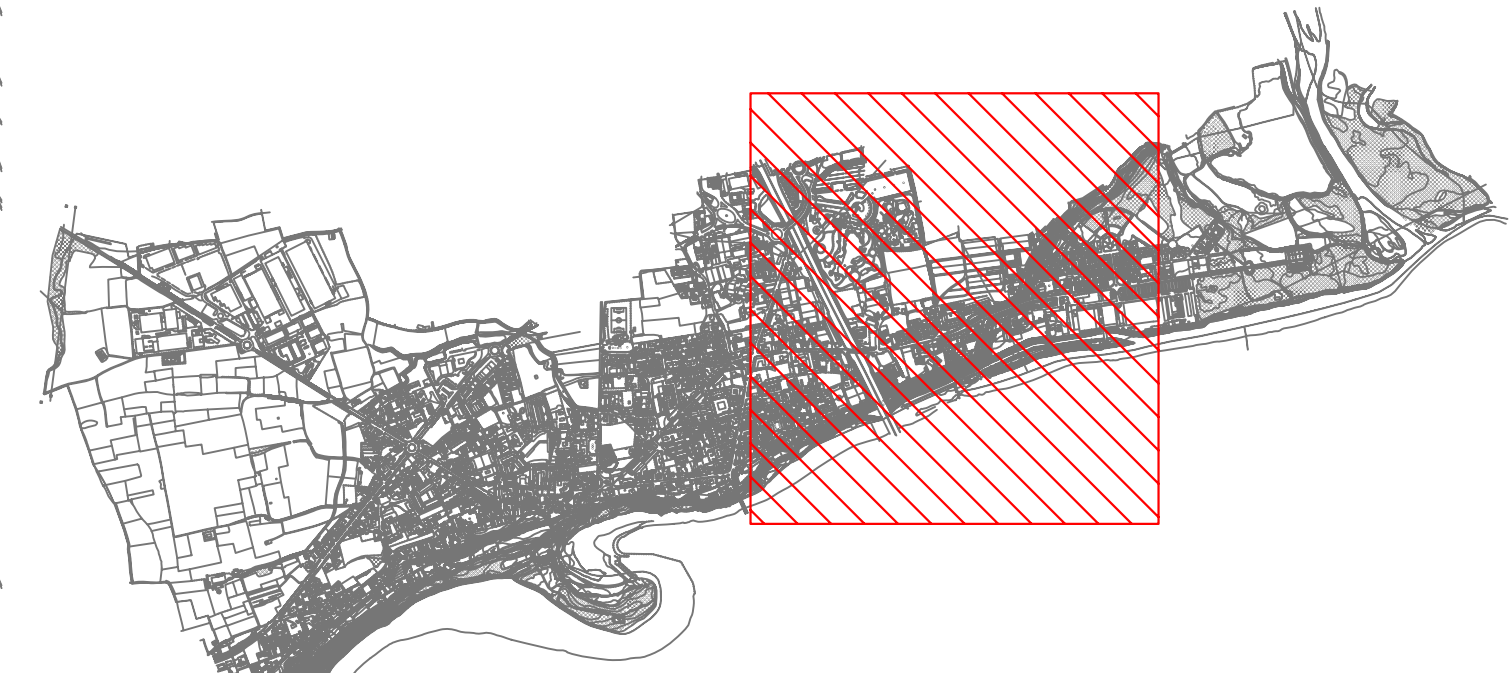

**LEGENDA RETE DISTRIBUZIONE OSSIGENODOTTO S.I.A.D.**

simbologia	denominazione
	linea distribuzione

**Matrice delle revisioni**

Rev. n°	Rev. n°	motivo	data	Aut.	Ver.
1	1	aggiornamento reti sottoservi	20-10-2010	RAC	DIR
1	0	prima emissione	11-10-2010	RAC	DIR

**Matrice delle tavole correlate**

Rev. n°	Tav. n°	Descrizione	data
-	-	-	-



CODICE COMMESSA: [ ]-[ ]-[ ]  
 TAV. N°: **04**  
 DATA: 20/10/2010

Comune: **CAPRIATE SAN GERVASIO**  
 Provincia: Bergamo

**PIANO URBANO GENERALE DEI SERVIZI NEL SOTTOSUOLO**

PLANIMETRIA GENERALE: RETE DI DISTRIBUZIONE OSSIGENODOTTO S.I.A.D.  
 FOGLIO 4 DI 5

Il Funzionario responsabile del servizio: \_\_\_\_\_  
 Il Responsabile del procedimento (R.U.P.): \_\_\_\_\_  
 Il Validatore: \_\_\_\_\_

scala 1:10.000 data apertura Commessa 15-04-2008 progetto repertorio n° 2008\_P1211/006

dott. ing. **GIUSEPPE FRATELLI**  
 via don A. Agostini 1, 24150 Navegno (Bg)  
 tel. 0363/9.53.21 fax 0363/9.53.21  
 e-mail fratef@wax.it

SISTEMA QUALITA' UNI EN ISO 9001:2008, CERTIFICATO T.I.V. n° 50 100 7851  
 ALBO COLLAUDATORI REGIONE LOMBARDA n° 1559

RAC: ing. Diego Brada Nario

