


COMUNE DI BREMBATE

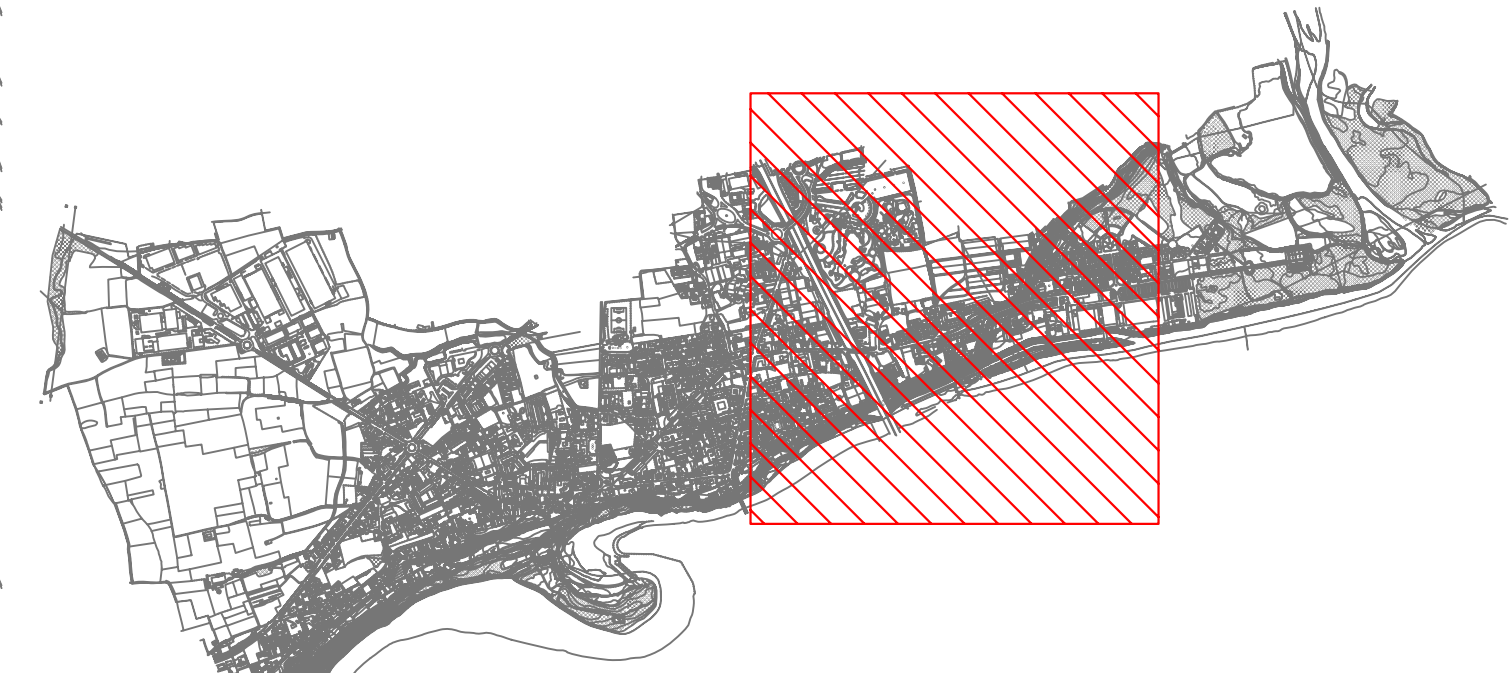

LEGENDA RETE DISTRIBUZIONE ENEL GAS	
simbologia	denominazione
	linea distribuzione
	cabina

(*) PL27: si veda la tavola n°8 del 8/8/2007 a firma del geom. M. Morico

Matrice delle revisioni					
Rev. n°	Rev. n°	motivo	data	Aut.	Ver.
1	1	inserimento infrastrutture PL27	04-10-2011	RAC	DIR
1	0	prima emissione	20-10-2010	RAC	DIR

Matrice delle tavole correlate		
Rev. n°	Tav. n° - Descrizione	data



CODICE COMMESSA:
 TAV. N° **0602**
 DATA: 04/10/2011

Comune: **CAPRIATE SAN GERVASIO**
 Provincia: Bergamo

PIANO URBANO GENERALE DEI SERVIZI NEL SOTTOSUOLO

PLANIMETRIA GENERALE: RETE DI DISTRIBUZIONE E.N.E.L. RETE GAS
 FOGLIO 4 DI 5

Il Funzionario responsabile del servizio: _____
 Il Responsabile del procedimento (R.U.P.): _____
 Il Validatore: _____

scala 1:10.000 data apertura Commessa 15-04-2008 progetto repertorio n° 2008_P1211/006

dott. ing. **GIUSEPPE FRATELLI**
 via don A. Argenti 1, 24150 Navegno (Bg)

tel. 0363/9.53.21 fax 0363/9.53.21
 e-mail: fratef@wax.it

SISTEMA QUALITA' UNI EN ISO 9001:2008, CERTIFICATO I.I.V. n° 50 100 7851
 ALBO COLLAUDATORI REGIONE LOMBARDA n° 1559

RAC: ing. Diego Brada Niro

