



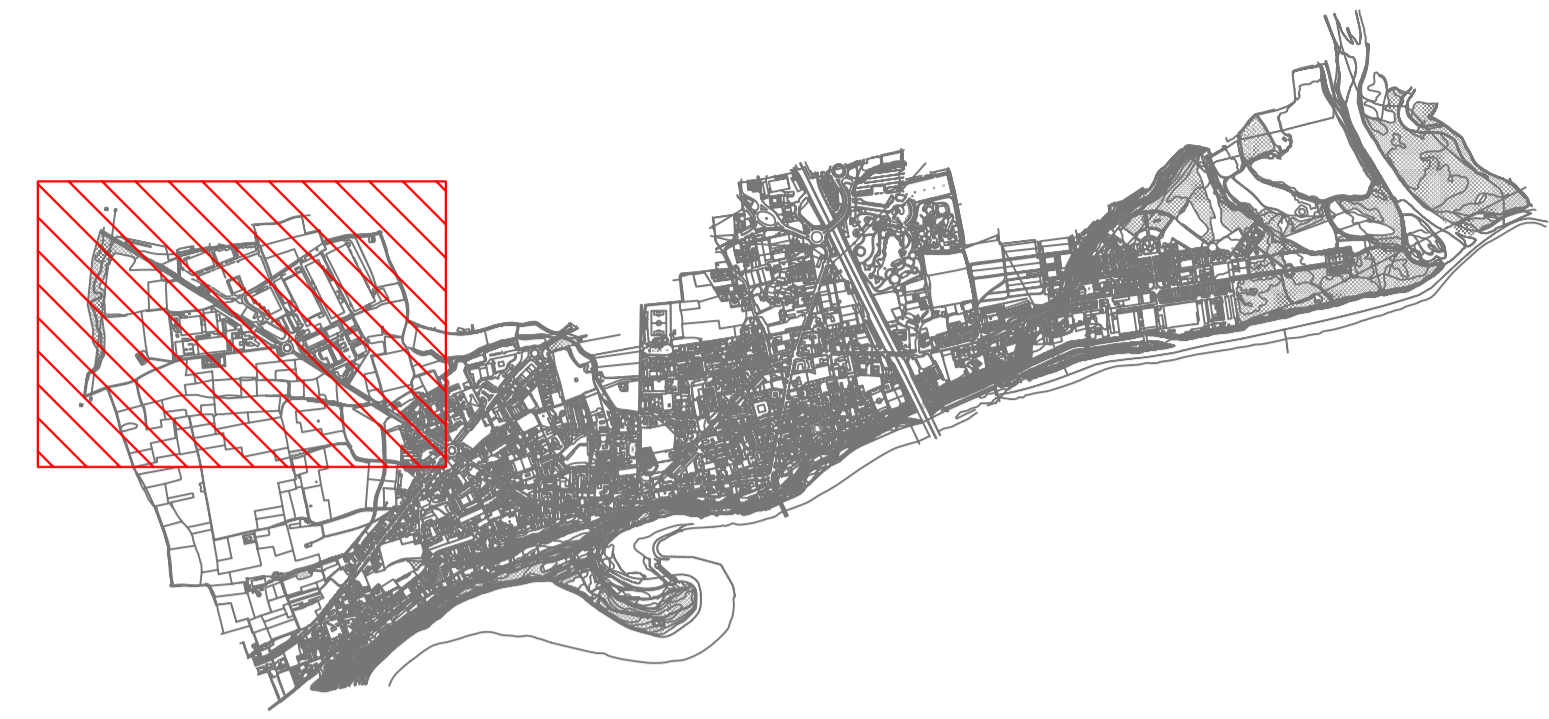

COMUNE DI FILAGO

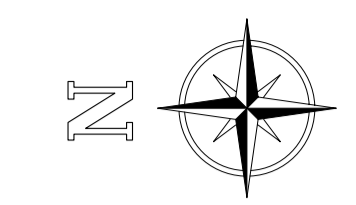

LEGENDA RETE DISTRIBUZIONE ENEL GAS	
simbologia	denominazione
	linea distribuzione
	cabina

Matrice delle revisioni						
1	0	prima emissione		20-10-2010	RUC	DIR
copie n°	Rev. n°		motivo	data	Chd	Ver
Matrice delle tavole correlate						
Rev. n°	Tav. n°	Descrizione			data	

CODICE COMMESSA:

TAV. N°: **06 05**

DATA: 20/10/2010

Comune: **CAPRIATE SAN GERVASIO**
 Provincia: Bergamo

PIANO URBANO GENERALE DEI SERVIZI NEL SOTTOSUOLO

PLANIMETRIA GENERALE: RETE DI DISTRIBUZIONE E.N.E.L. RETE GAS
 FOGLIO 1 DI 5

il Funzionario responsabile del servizio _____
 il Responsabile del procedimento (R.U.P.) _____
 il Validatore _____

scala 1:10.000 data apertura Commessa 15-04-2008 progetto repertorio n° 2008_P1211/006

dott. ing. **GIUSEPPE FRATELLI**
 via don A. Angioletti 1, 24050 Morengo (Bg)

tel 0363/9.53.21
 fax 0363/9.53.21
 E-mail fratelli@paxa.it

SISTEMA QUALITA' UNI EN ISO 9001:2008 CERTIFICATO T.I.V.V. n° 50 100 7851

ALBO COLLAUDATORI REGIONE LOMBARDA n° 1559

RdC: ing. Diego Breda Norio

