

**Quota strada** 215,20

214,48


**Quota fognatura** 213,97

213,65

63,65

**Tubazione in PVC serie UNI-EN 1401 SN4 (ex tipo 303/1) con rinfianco in sabbia - diam. esterno mm. 315 Pend. 0,5%**

**Tubazione esistente Ø300**

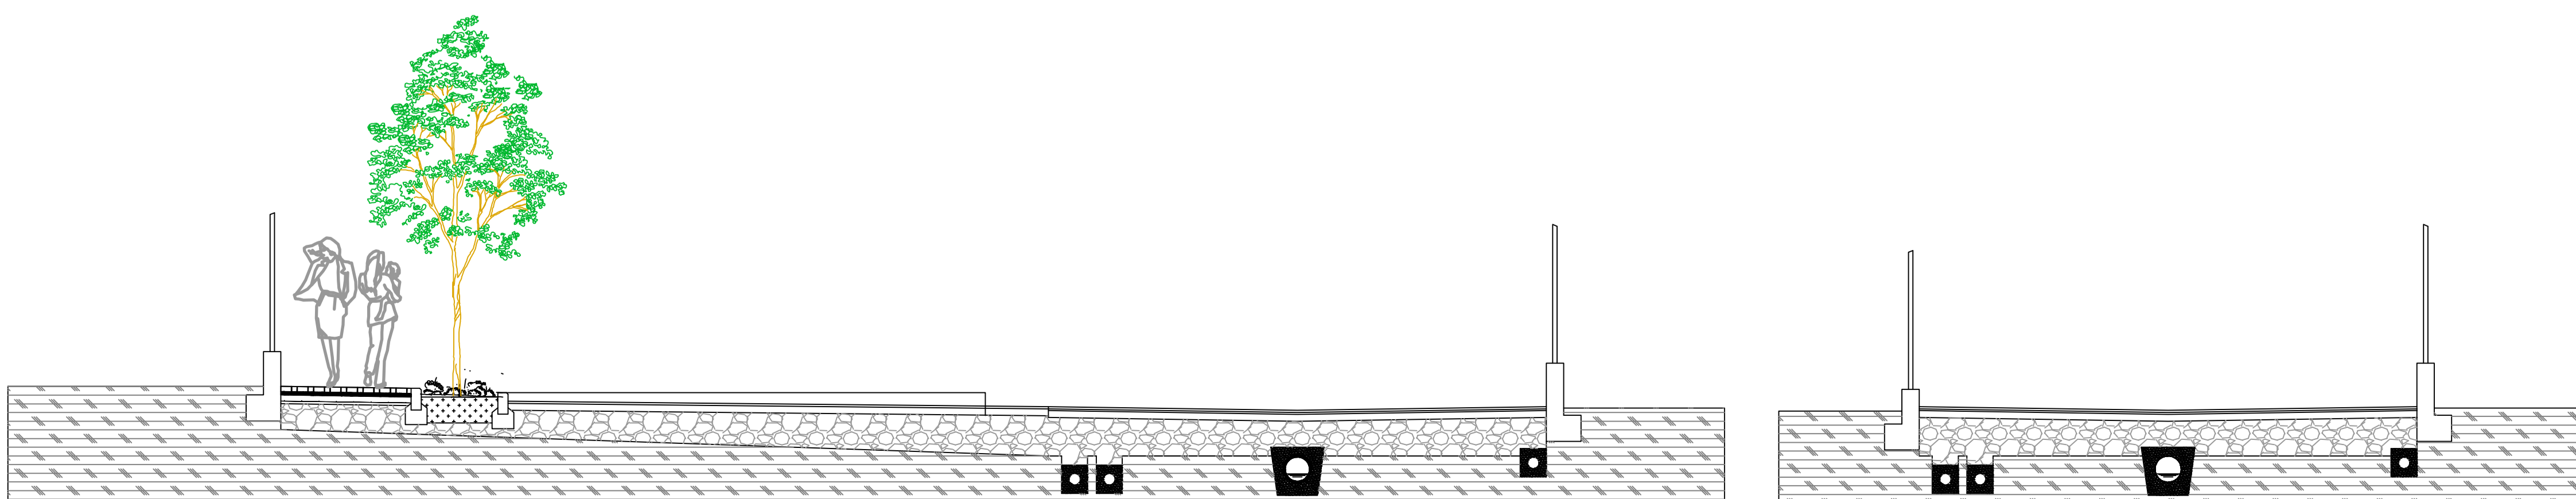

Dott. Ing. Valerio Scarpellini  
 Committenti: F.lli NOSSA S.N.C. via Donatori di Sangue,62 Fontanella  
 Lavoro: PIANO LOTTIZZAZIONE n°2  
 Località: CAPRIATE SAN GERVASIO via Moroni  
 Oggetto: **OPERE DI URBANIZZAZIONE RETI INTERRATE - PROFILO FOGNATURA**  
 Data: 05/11/2008 Scala: f = 100 Note:  
 App. ---/---/--- Scala particolari: f = ---  
 App. ---/---/--- Scala particolari: f = ---  
 App. ---/---/--- Archivia: ---  
 Studio di Ingegneria  
 Via Orlandi n.19 24042 Capriate San Gervasio (Bg) Online Ingegneri di Bergamo numero 1464  
 tel. - fax 02-90962665 e-mail: ingegner@imib.it c.f. SCR VLIR 57E16 B703M

Tavola: **4**