LEGENDA SIMBOLI

RIF.	SIMBOLO	DESCRIZIONE
		QUADRO ELETTRICO – SIMBOLO GENERALE
		CAVIDOTTO INTERRATO ø 80mm PER ILLUMINAZIONE ESTERNA
		PALO DI ILLUMINAZIONE IN ACCIAIO RASTREMA TO h. 9.00 m CON SBRACCIO E LAMPADA SAP 150W (MOD. CARRETERA)
		POZZETTO DIM. 400X400 mm

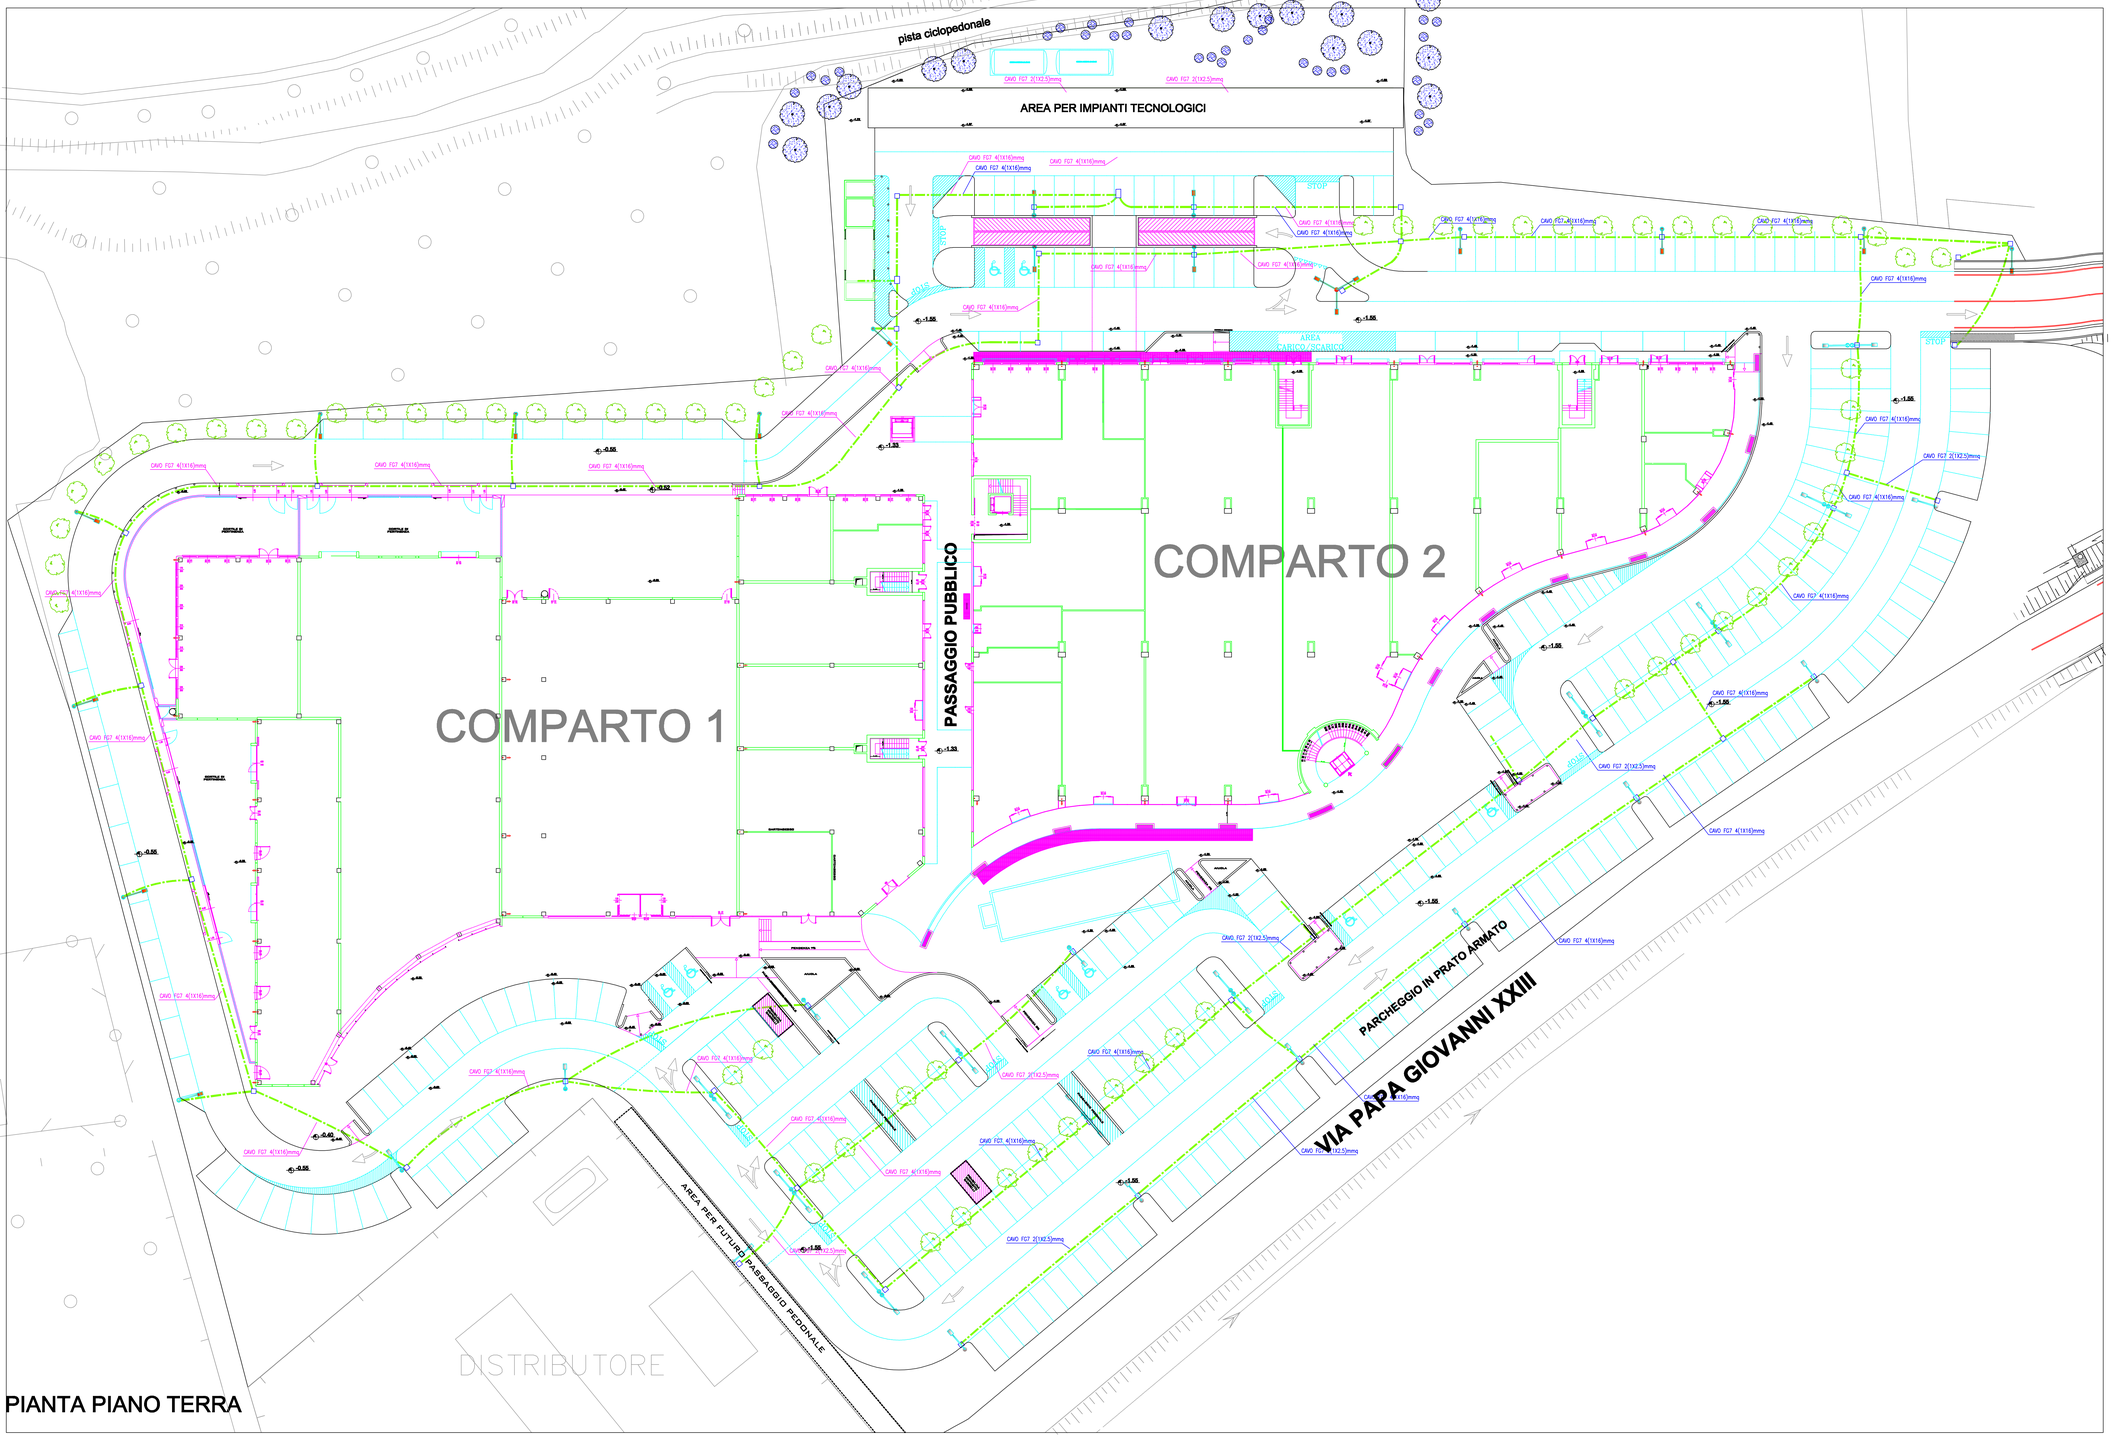

PIANTA PIANO TERRA

PARTICOLARE COSTRUTTIVO CENTRO LUMINOSO STRADALE TIPO SCHROEDER

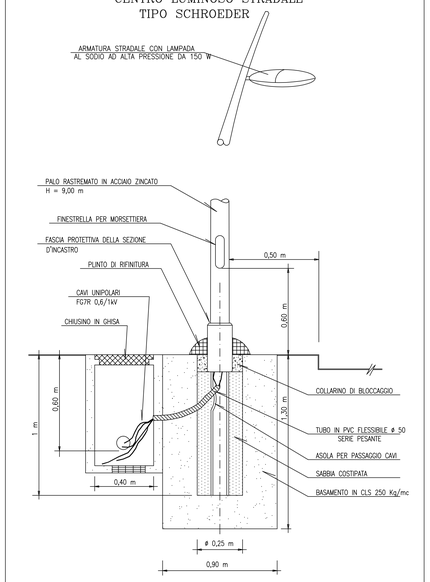

CENTRO SERVIZI CAPRIATE SAN GERVASIO S.R.L.

Via Monte Grappa, 7 Bergamo - P.IVA 03387460169C/O

C:\Lavori\2005\Progetti\Capriate\Collleauni\Morico Center\cart.jpg

Timbro e Firma	(progetto e D.L.) **Geom. Mariano Morico** Via Ghislandi, 14 24043 Caravaggio San Giovanni (BG) TEL. 0363/353.000 FAX 0363/353.000 E.MAIL info@studiomorico.it		*Timbro e Firma*
Timbro e Firma	(progetto impianti elettrici) **M.I.S.P.** P.I. Ivo Mandelli C/O MISP studio associato progettazione impianti Via Monte Grappa, 7 24125 BERGAMO Uffici tel. 035/5.75.47.22 fax 035/5.75.39.08 E.MAIL brembo@tin.it	(progetto impianti termici) **Studio Emme** P. I. Mapelli Enzo C/O STUDIO EMME via G. Oberdan, 58 - 24125 BERGAMO tel. 035/45.50.20 cell 360 - 1888.30.69.27 E.MAIL mapelli.studioemme@alinet.com	*Timbro e Firma*
Progetto PIANO DI LOTTIZZAZIONE N.5 NUOVO CENTRO PRODUTTIVO - DIREZIONALE			*Data* 18/04/2009
Comune CAPRIATE SAN GERVASIO			*Scale* 1:200
Oggetto VARIANTE IN CORSO D'OPERA OO.UU. PIANTA ILLUMINAZIONE ESTERNA E PERCORSO TUBAZIONI			*Tav. n.* 5.2