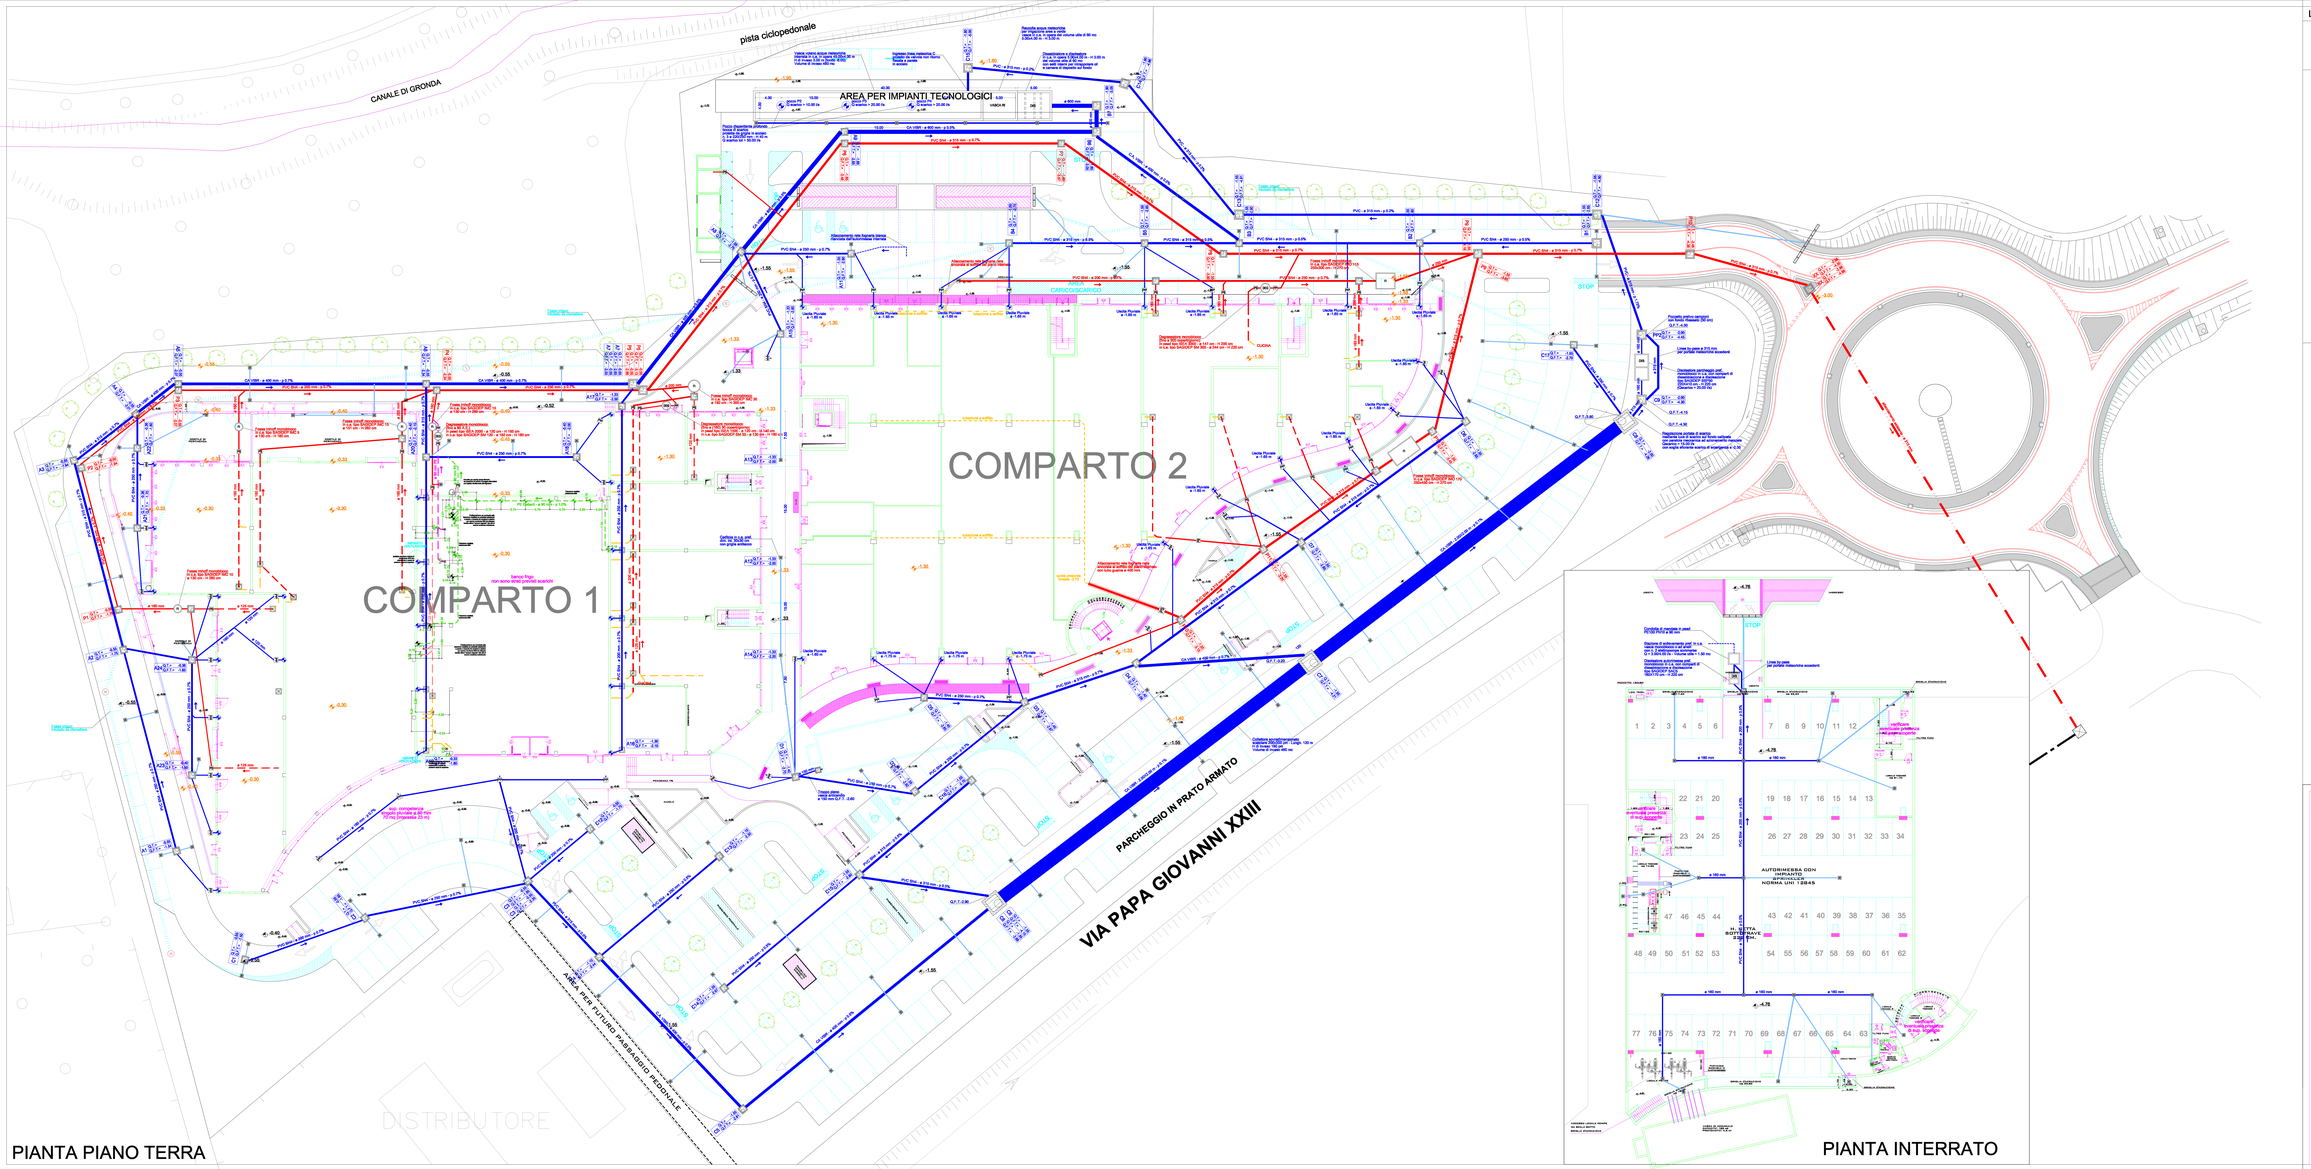

PIANTA PIANO TERRA

PIANTA INTERRATO

LEGENDA

RETE FOGNARIA MISTA COMUNALE ESISTENTE

- TUBAZIONE IN C.A. a variabile
- POZZETTO D'ISPEZIONE LINEARE IN C.A.

RETE FOGNARIA ACQUE METEORICHE DI PROGETTO

- TUBAZIONE IN PVC SN4 - rifiniti a 315 mm (ACQUE METEORICHE) con solidificato, rinfianco e ricoprimento in ciò, spessore min. 15 cm TUBAZIONE IN C.A. VIBR. - da ø 400 mm (ACQUE METEORICHE) con solidificato in ciò, spessore min. 15 cm
- CASTITÀ SIFONATA IN C.A. Rck 350 dim. int. 40X40 cm CON GRIGLIA IN GHISA SFER.PERL. D400 - MIN. 8 INTAGLI telaio 55x55 cm - allacciamento in PVC SN4 ø 125 mm
- CANALETTA IN C.A. Rck 350 CON GRIGLIA IN GHISA SFER.PERL. D400 dim. 1000X500 cm - allacciamento in PVC SN4 ø 160 mm
- COLONNA PLUVIALE ø 125 mm incorporata nel pilastro secondo schema pref.
- POZZETTO AL PIEDE PLUVIALE dim. int. 30x30 cm
- POZZETTO D'ISPEZIONE LINEARE IN C.A. Rck 350 dim. int. 80x80 / 100X100 / 120x120 cm CON CHIUSINI IN GHISA SFER.PERL. ø 60 cm - D400
- DISSABBATORE - DISOLEATORE NG variabile a tenuta ispezionabile pref. monoblocco in C.A. o in PeAD con camera vascofra fangh e sabbia sul fondo e setti di separazione per ricoppiamo oli e sostanze galleggianti
- VASCA DI RACCOLTA ACQUE METEORICHE per irrigazione verde a tenuta ispezionabile in C.A. pref. o in opera Volume utile complessivo di 80 mc
- NUMERO IDENTIFICATIVO POZZETTO QUOTE PIANO CAMPAGNA DI PROGETTO E FONDO TUBAZIONE RELATIVE A +/-0.00 DI PROGETTO
- POZZO PERDENTE PROFONDO ø 160 mm - H 40 m con tecnica di scarico protetta da griglia in acciaio

RETE FOGNARIA ACQUE REFLUE DI PROGETTO

- TUBAZIONE IN PVC SN4 - a variabile (ACQUE REFLUE) con solidificato, rinfianco e ricoprimento in ciò, spessore min. 15 cm
- TUBAZIONE IN PVC SN4 - a variabile (ACQUE REFLUE INTERNE - EDIFICIO) con solidificato, rinfianco e ricoprimento in ciò, spessore min. 15 cm
- POZZETTO D'ISPEZIONE LINEARE IN C.A. Rck 350 con fondo segmento in ciò - dim. int. 80x80 / 100X100 cm CON CHIUSINI IN GHISA SFER.PERL. ø 60 cm - D400
- POZZETTO D'ISPEZIONE LINEARE IN C.A. Rck 350 con tubazione passante a tazzo ispezione - dim. int. 50x50 cm CON CHIUSINI RIVESTITI in base perimetrazione 40X40 cm
- FOSSA IMOLOGICA TIPO IMHOFF IN C.A. Rck 350 MONOBLOCCO CIRCOLARE O RETTANGOLARE dim. int. variabili in funzione A.I. allacciati CON CHIUSINI IN GHISA SFER.PERL. ø 60 cm - D400
- DISGRASATORE IN C.A. o in PEAD MONOBLOCCO dim. int. variabili in funzione COPERTI allacciati CON CHIUSINI IN GHISA SFER.PERL. ø 60 cm - C250
- NUMERO IDENTIFICATIVO POZZETTO QUOTE PIANO CAMPAGNA DI PROGETTO E FONDO TUBAZIONE RELATIVE A +/-0.00 DI PROGETTO
- TUBAZIONE IN PE Geberit - ø 90 mm (ACQUE CONDENSA bancò a celle - EDIFICIO LOMBARDIN) pendenza minima 1.0%
- TUBAZIONE IN PE Geberit - ø 90 mm (allacci a 75 mm) (ACQUE LABORATORI meccaniera - EDIFICIO LOMBARDIN) pendenza minima 1.0%
- TUBAZIONE IN PE Geberit - ø 125 mm (allacci a 75 mm) (ACQUE REFLUE INTERNE - EDIFICIO LOMBARDIN) pendenza minima 1.0%
- PUNTO DI SCARICO A PAVIMENTO ø 40 mm (ACQUE CONDENSA bancò e celle) ø 50 mm (ACQUE LABORATORI orofrutta e macelleria)
- PUNTO DI SCARICO A PAVIMENTO ø 32/40 mm (ACQUE CONDENSA split ed evaporatori)
- PILETTA A PAVIMENTO IN ACCIAIO INOX COMPLETA DI SIFONE PORATA A - 0.50 sm RSPETTO 0.00 CON CESTELLO DI RACCOLTA dim mm griglia 10X10 cm

CENTRO SERVIZI CAPRIATE SAN GERVASIO S.R.L.

Via Monte Grappa, 7 Bergamo - P.IVA 03387460169C/O

C:\Lavori\2005\Progetti\Capriate\Collaudo\Marcio Cerdo\cart.jpg

Timbro e Firma	(progetto e D.L.) Geom. Mariano Morico	(strutture e D.L.) Ing. Marco Bonetti	Timbro e Firma
Timbro e Firma	(progetto impianti esterni) M.I.S.P. P.I. Ivo Mandelli	(progetto impianti termici) Studio Emme P. I. Mapelli Enzo	Timbro e Firma

Progetto: PIANO DI LOTTIZZAZIONE N.5 NUOVO CENTRO PRODUTTIVO - DIREZIONALE	Data: 19/04/2009
Comune: CAPRIATE SAN GERVASIO	Scala: 1:200
Oggetto: VARIANTE IN CORSO D'OPERA OO.UU. IMPIANTO FOGNARIO	Tav. n. 7