RETE ACQUEDOTTO

- Tubazione acciaio Ø 1" 1/2
- Tubazione acciaio Ø 2" ANTINCENDIO
- Pozzetto 140 x 140
- Idrante UNI 70

RETE FOGNARIA

- N° 1 tubazioni in PVC per acque nere
- N° 1 tubazioni in PVC per acque bianche
- Caditoie stradali sifonate
- Pozzetto di ispezione sifonato 120x80
- Pozzetto prima pioggia
- pozzo perdente adeguatamente dimensionato in numero da determinare in fase di PROGETTO ESECUTIVO - Vedasi Relazione Idraulica -
- fossa desoleatrice
- fossa biologica (Imhoff)
- pozzetto con elettropompa

RETE METANODOTTO

- Tubazione Ø 4/5" - Dn 100/125

RETE TELECOM

- Tubazione Ø125 pvc - n°2
- Tubazione Ø125 pvc - n°1
- Pozzetto 60x120 h=100
- Pozzetto 60x60 h=100

RETE ENEL

- Tubazione pvc Ø 160 - n° 2 tubi
- Pozzetto 50x70
- Cabina Elettrica

RETE ILLUMIN. PUBBLICA

- Tubazione pvc Ø 82
- Pozzetto
- pali illuminazione completo di plinti, pozzetti e chiusini

LEGENDA

- Limite di proprietà - mappali 1696 - 2426 - 2427 - 2831
- Limite P.R. 6 in variante al P.R.G.
- Limite Area Fondiaria LOTTO di Progetto
- limite di edificabilità

NOTA:

1 In sede di presentazione di Permesso di Costruire verrà studiata la possibilità di installare un serbatoio di raccolta per le acque piovane a scopo irriguo. Tale serbatoio potrà avere il troppo pieno nei pozzi perdenti.

2 I "Lottizzanti", come rappresentati, si obbligano per sè e i propri aventi causa a prevedere negli atti di trasferimenti della proprietà delle singole porzioni immobiliari l'obbligo degli acquirenti di assumere pro quota le spese relative alla gestione, ai consumi (utenze) e alla manutenzione ordinaria e straordinaria dell'impianto di raccolta delle acque bianche ovvero dei pozzi perdenti con relative vasche di accumulo e prima pioggia (tutti) individuati nelle aree a standards e da cedere in proprietà al comune, eventualmente con l'indicazione di specifiche tabelle millesimali per la suddivisione delle spese. Altrettanto impegno dovrà essere esteso a opere o lavori che nel tempo si rendessero necessari per l'adeguamento degli impianti sopraccitati alle norme di legge sopravvenute o per esigenze legate alle attività insediate; gli stessi saranno a totale cura e spesa del condominio costituito dalla proprietà delle singole porzioni immobiliari.

PLANIMETRIA GENERALE

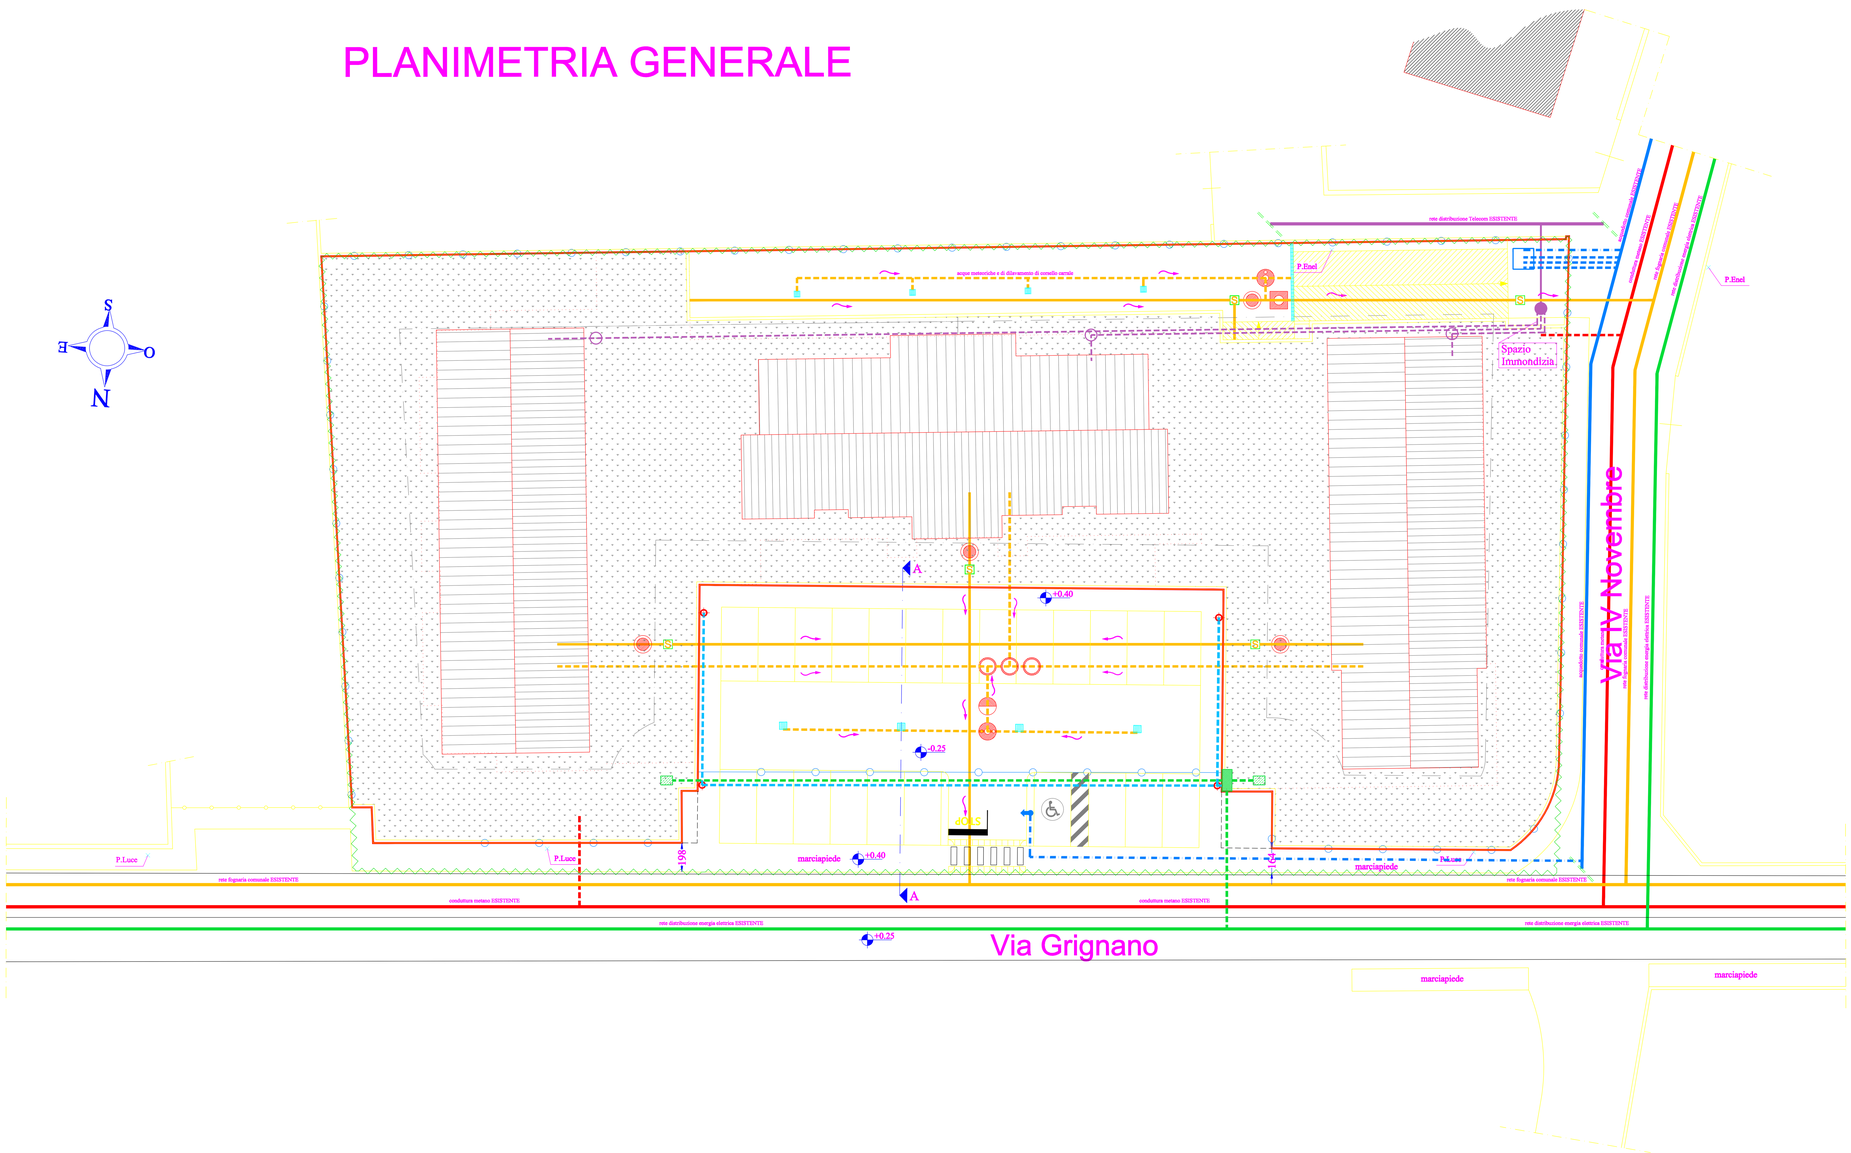

Ing. Silvano ONORI
Studio d'ingegneria, viale Marconi 12/c Dalmine (BG)
Tel. 035.565720

Committente: DAL.PA. costruzioni s.r.l.	Scala: 1:200	Tav. N 1	
Lavoro: P.R. 6 – OPERE DI URBANIZZAZIONE	Località: Capriate, via Grignano		
Disegno: Planimetria generale di progetto	Data: 18/01/'06	1° agg.	2° agg.