


BASE CTR - SCALA 1:25.000

LEGENDA

	LINEE COMUNALI		ELEMENTI PRIMARI DELLA RETE ECOLOGICA REGIONALE
	LINEE COMUNALI COMUNI CONFINARI		ELEMENTI DI SECONDO LIVELLO DELLA RETE ECOLOGICA REGIONALE
			CORRIDOIO REGIONALE PRIMARIO AD ALTA INTENSIFICAZIONE
			CORRIDOIO REGIONALE PRIMARIO A BASSA INTENSIFICAZIONE
			AREE DA SISTEMAZIONE
			AREE DA TRONCARE

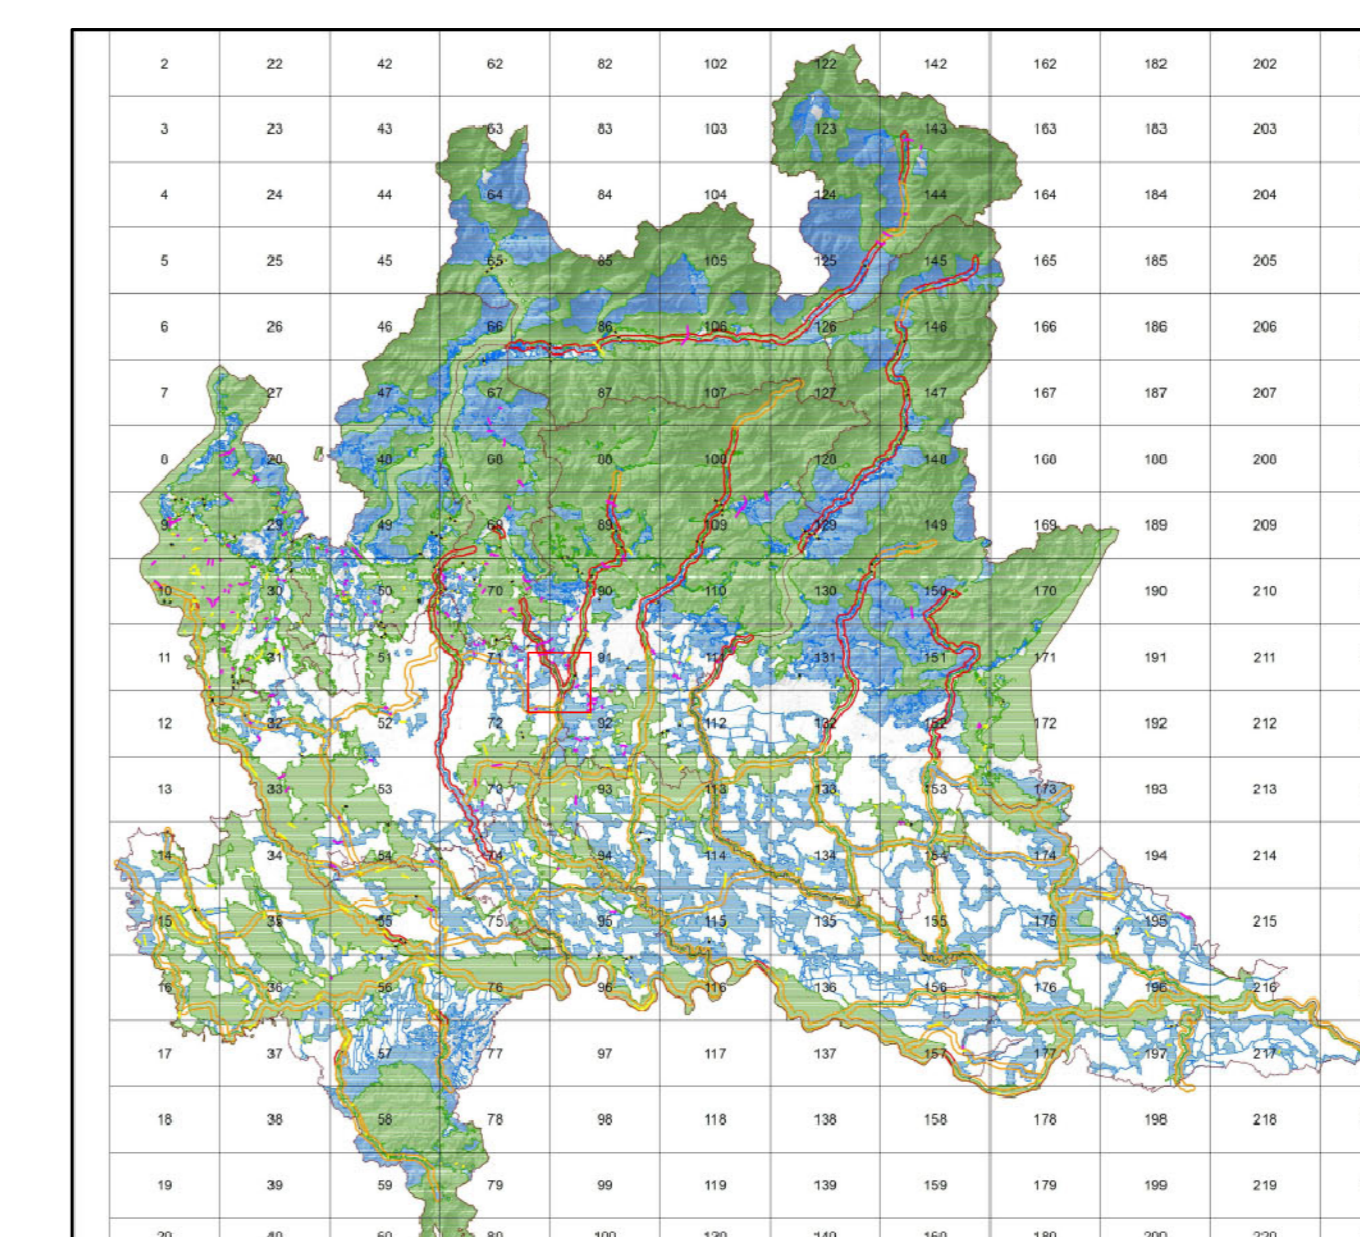

INQUADRAMENTO REGIONALE

COMUNE DI CAPRIATE SAN GERVASIO
(prov. di Bergamo)

PIANO DI GOVERNO DEL TERRITORIO
AI SENSI DELLA L.R.12/2005

DOCUMENTO DI PIANO
QUADRO RICOGNITIVO E PROGRAMMATARIO

Data: **LUGLIO/2011**


Aggiorn.:

Aggiorn.:

Aggiorn.:

Scala:

1:25000

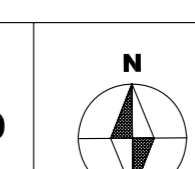

Tav. n.

A6


Adozione:

Approvazione:

Timbro e firma progettisti

Il Sindaco

Il Segretario comunale

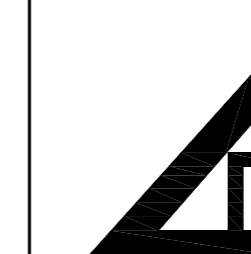

Lucio Fiorina - architetto
Marcello Fiorina - ingegnere

Studio associato di architettura urbanistica ed ingegneria
Sede in via pignolo 5, Bergamo - tel 035-218094 - fax 035-270308
www.studiofiorina.com - Email info@studiofiorina.com