


# PLANIMETRIA GENERALE - Rilievo/Stato di Fatto

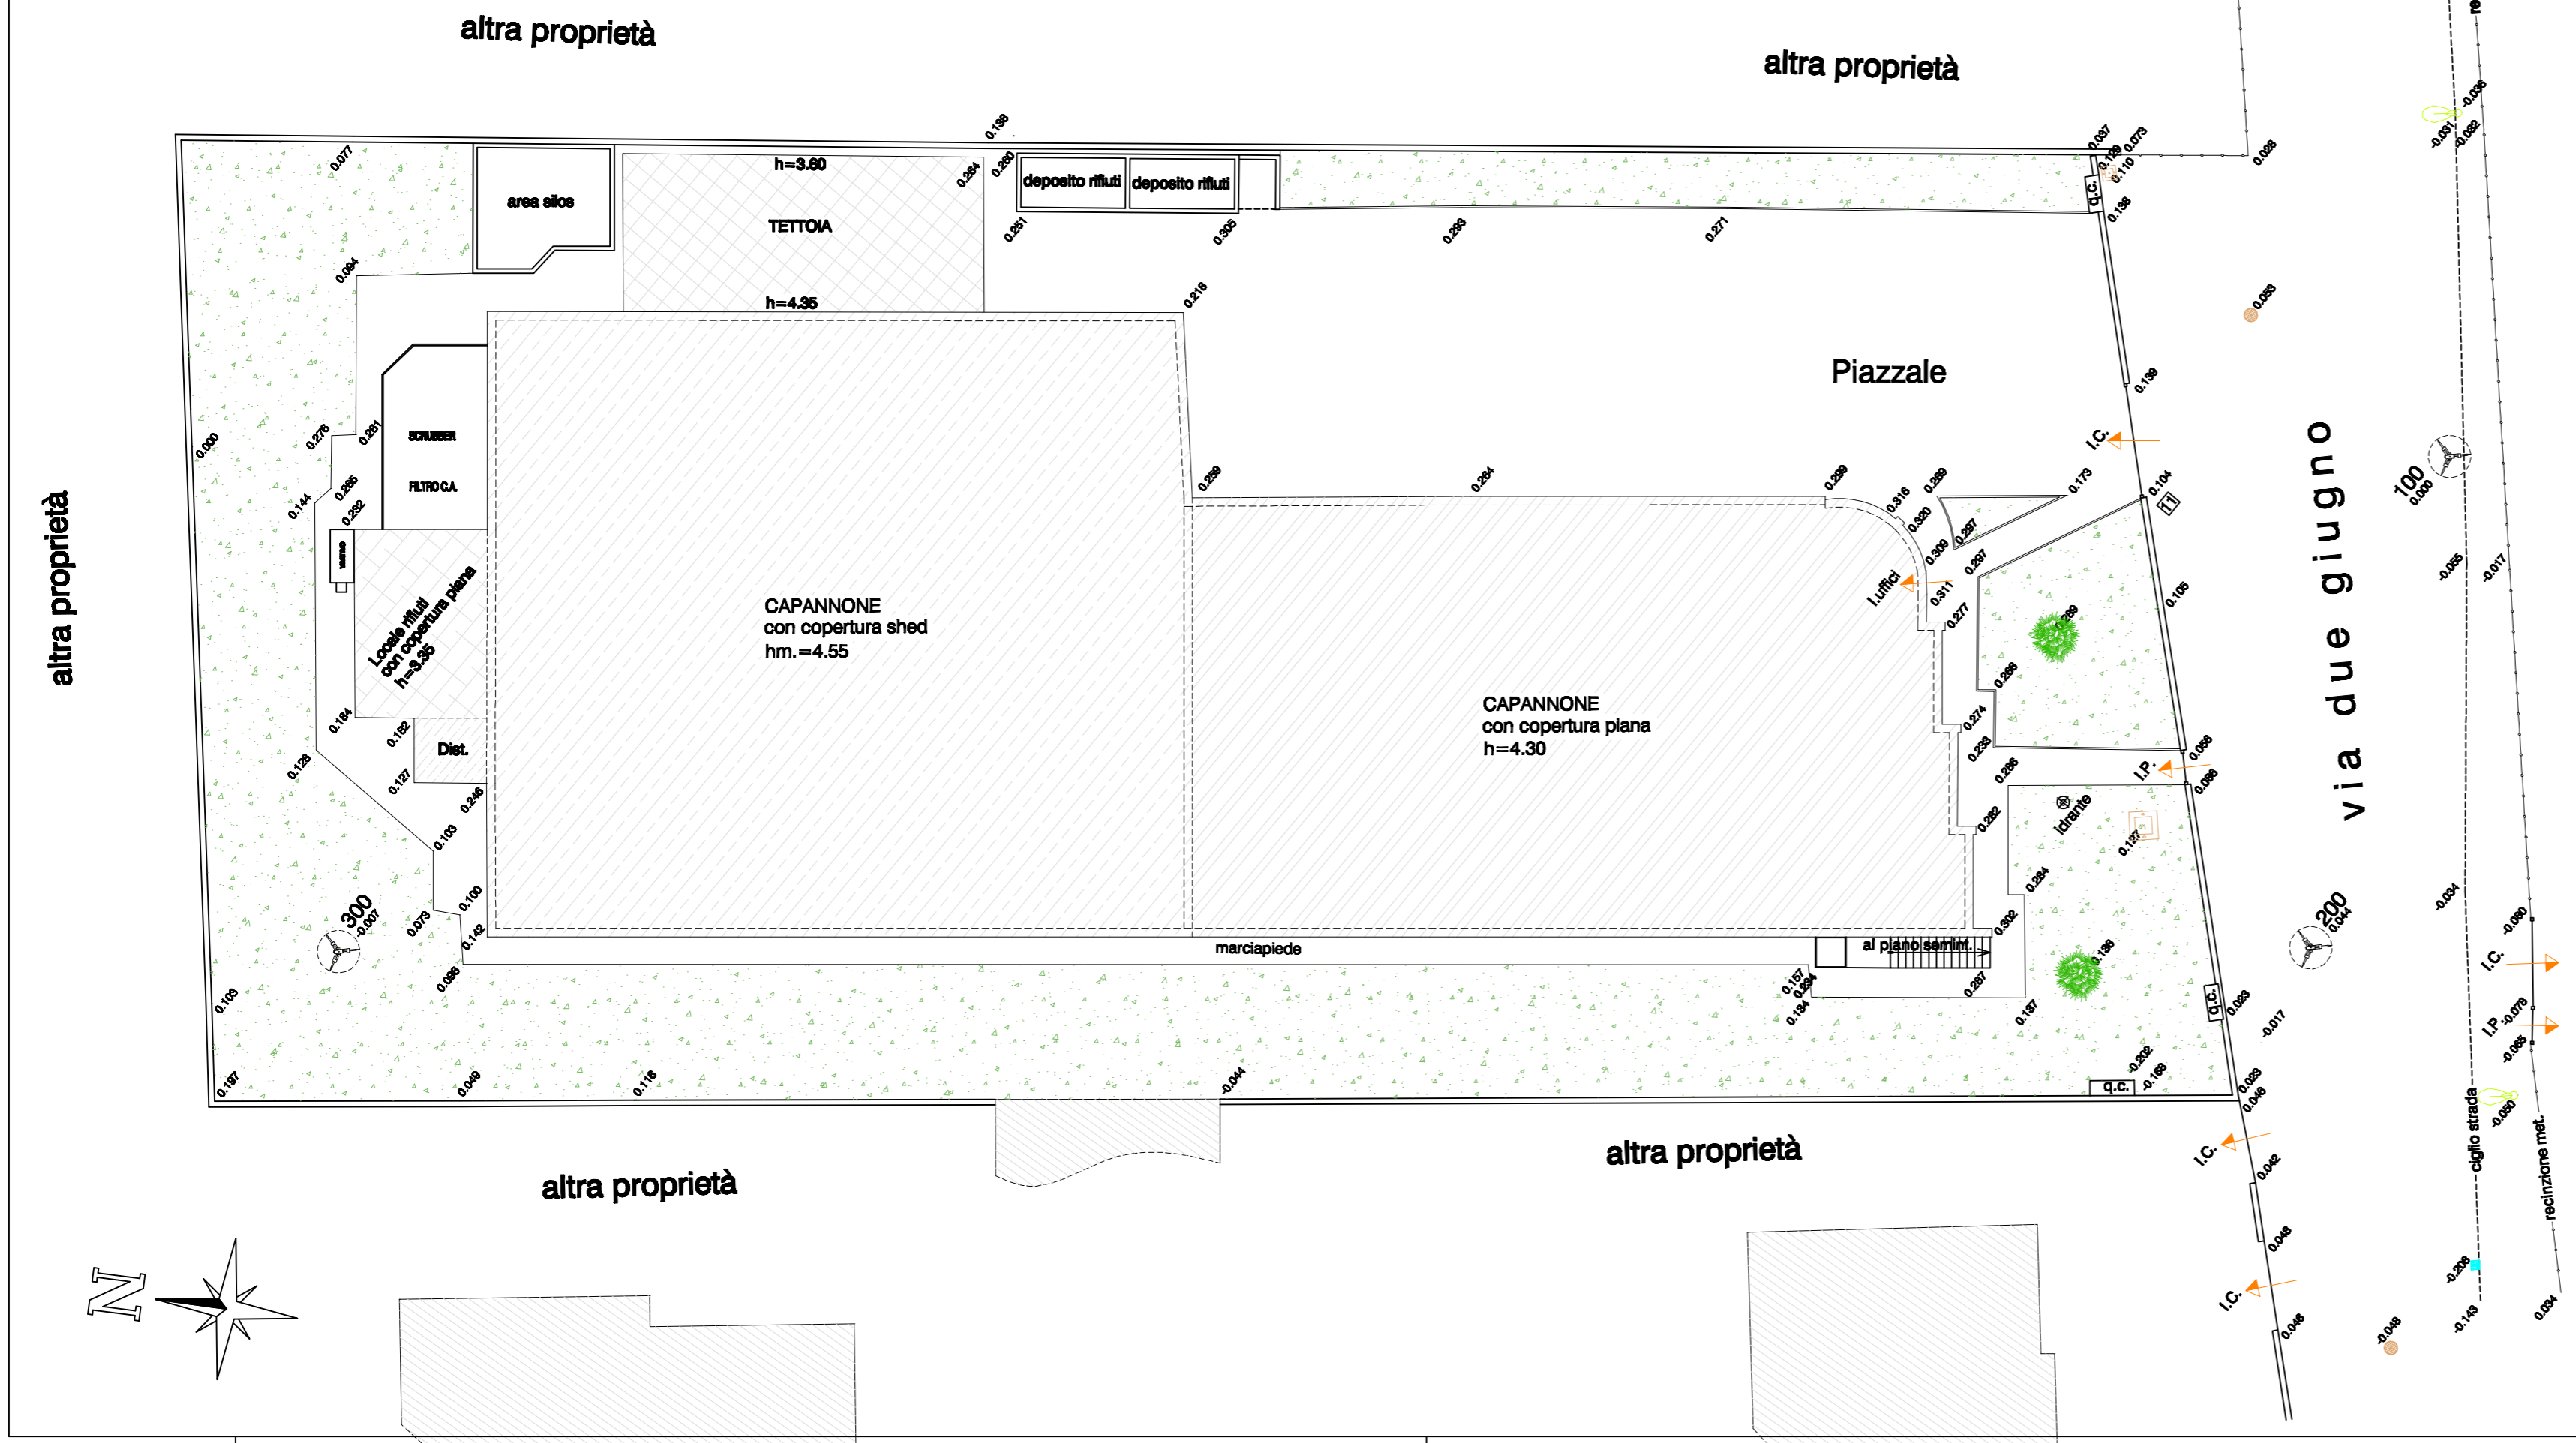

**SPORTELLO UNICO ATTIVITA' PRODUTTIVE**

## COMUNE DI CAPRIATE SAN GERVASIO

PROVINCIA DI BERGAMO



**SITI TARGHE S.r.l.**  
via Due Giugno, 11  
24042 - CAPRIATE SAN GERVASIO (BG)

### REALIZZAZIONE AMPLIAMENTO CAPANNONE ESISTENTE

Tav. <b>1</b>	Oggetto: PLANIMETRIA GENERALE STATO DI FATTO
Scale: 1:200	Progettisti: ing. CARLO MANARESI ordine Ingegneri Bergamo n. 2299
Data: DICEMBRE 2012	ing. EMANUELE MOTTA ordine Ingegneri Bergamo n. 3583
Agg.:	
Agg.:	Disegnatore: geom. STEFANO PARIS

#### STUDIO DI INGEGNERIA E DI CONSULENZA AMBIENTALE

Via Milano, 57  
24040 - Bonate Sopra (BG)

Tel.: 035/99.26.26  
Fax: 035/499.76.70  
e-mail: info@duemmengineering.it