
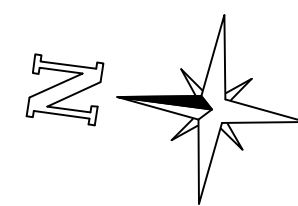


# PLANIMETRIA GENERALE - Stato di Progetto

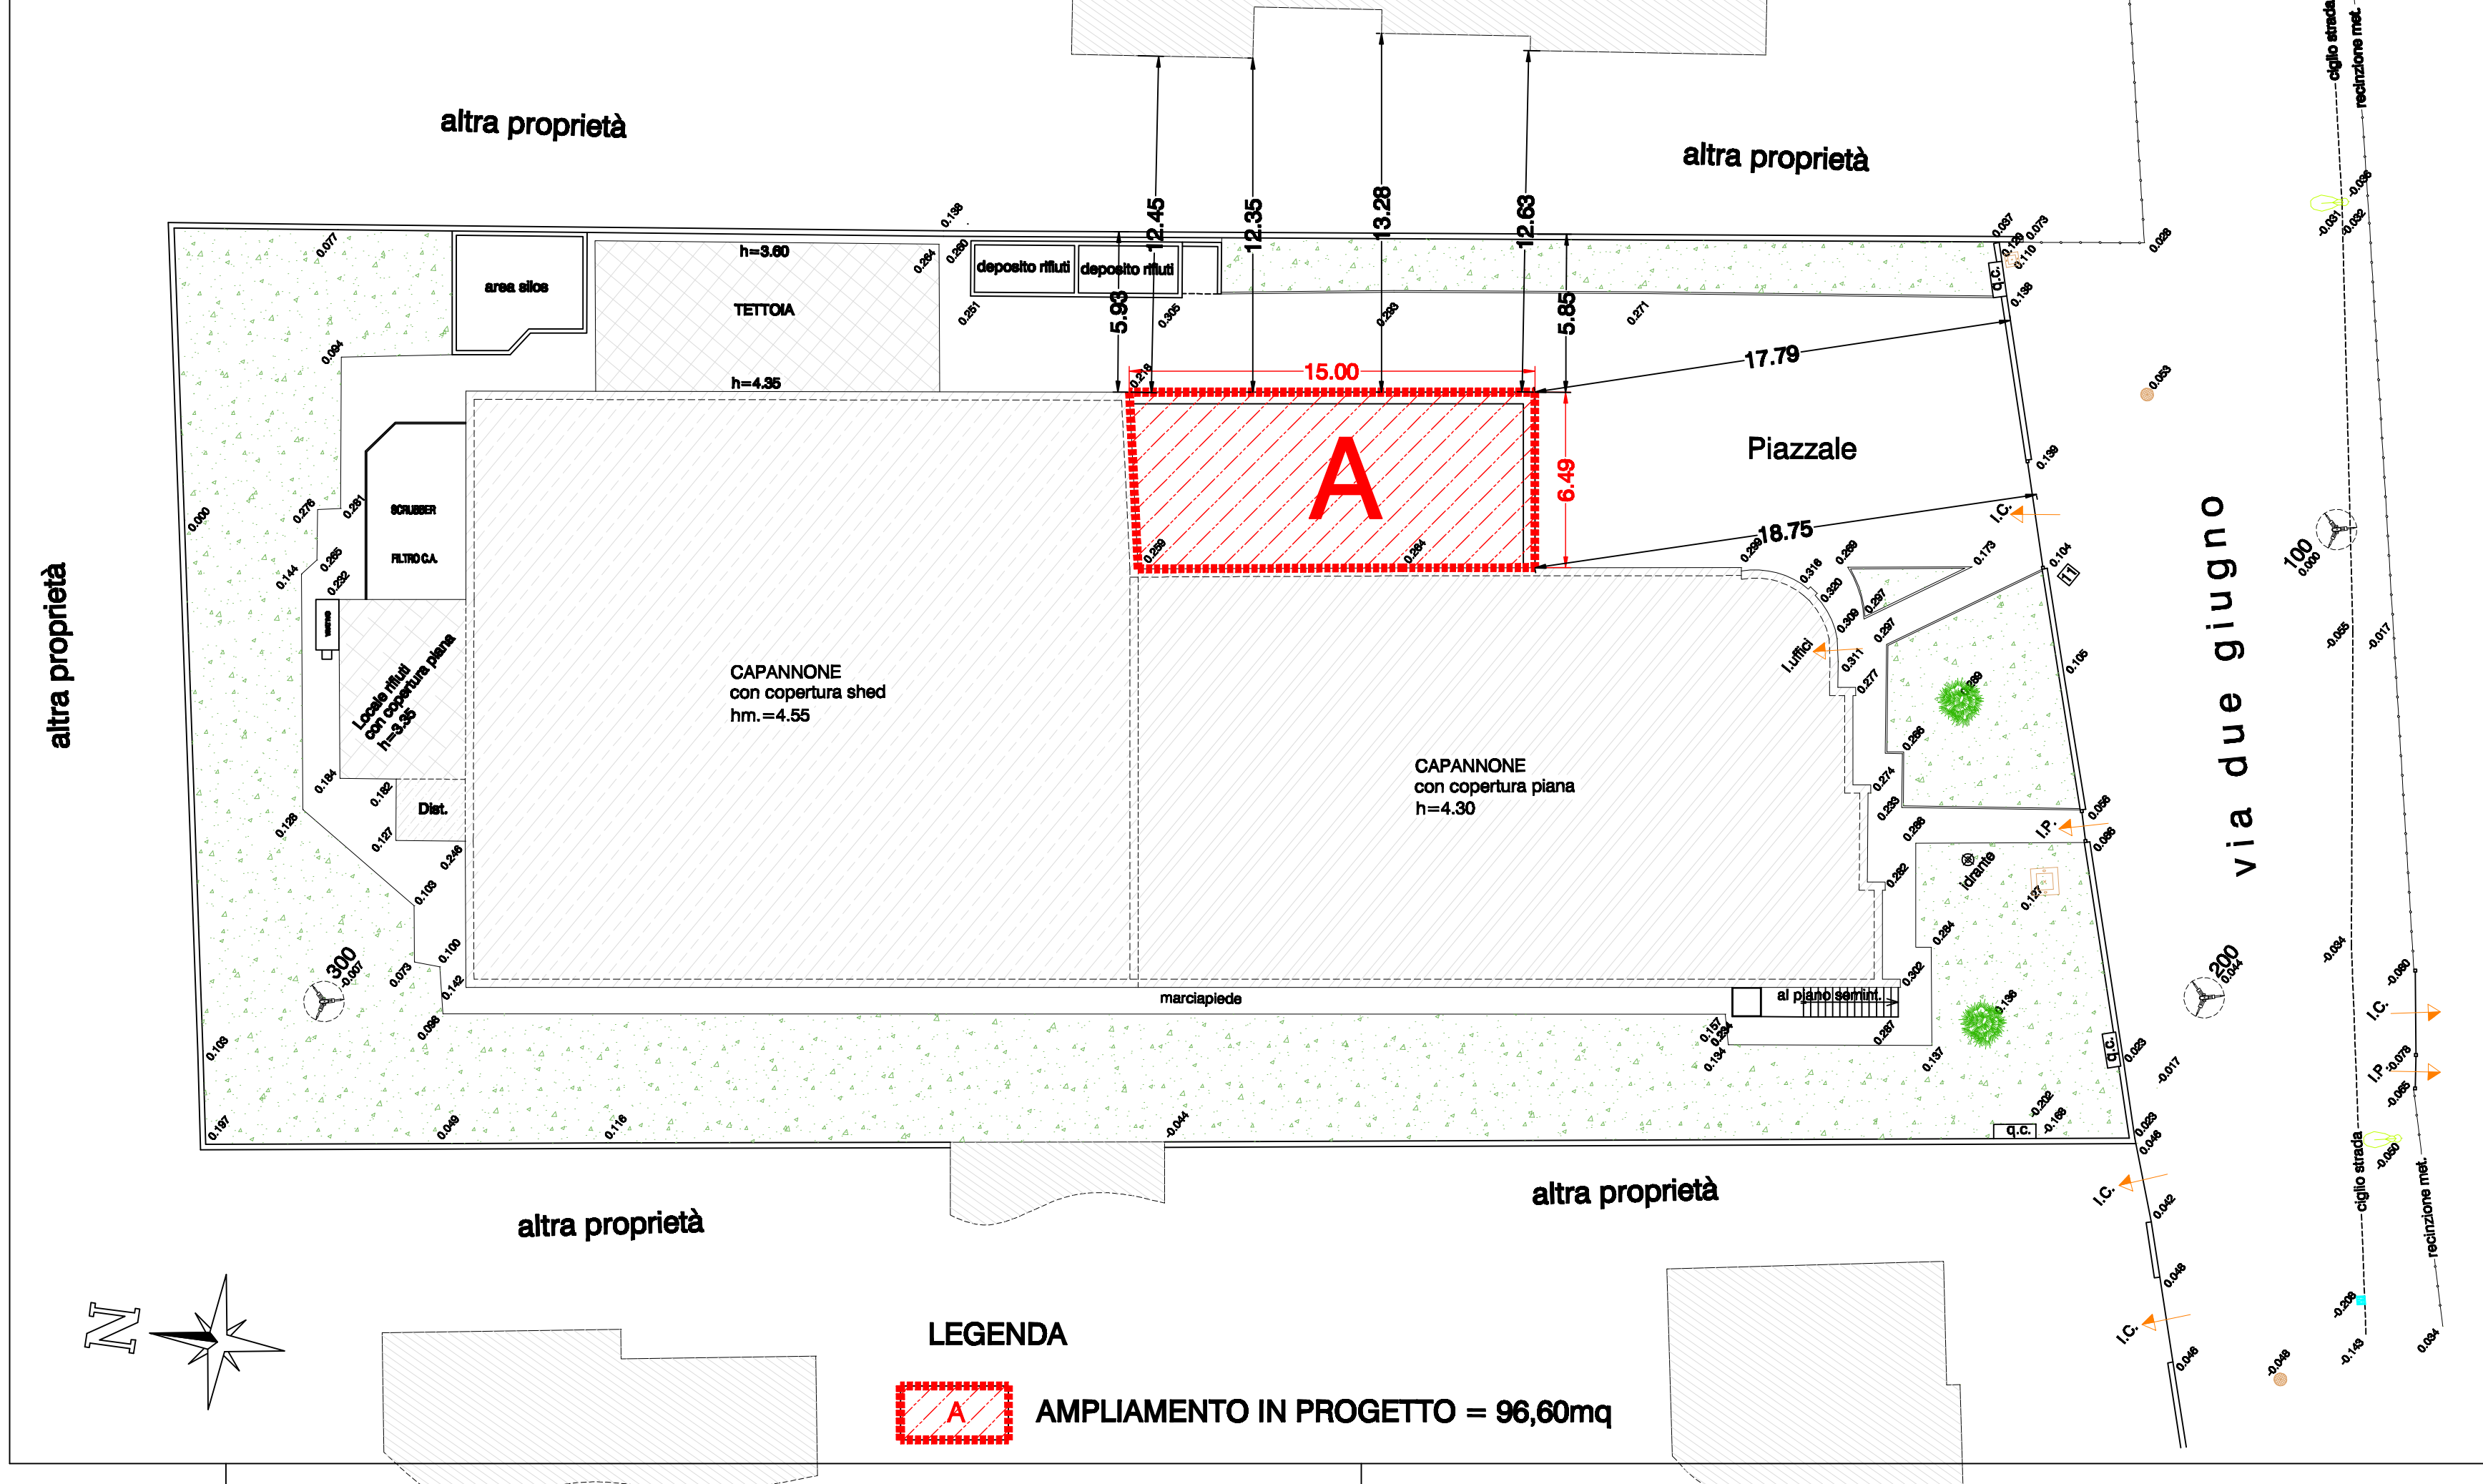

## LEGENDA

A AMPLIAMENTO IN PROGETTO = 96,60mq

**SPORTELLO UNICO ATTIVITA' PRODUTTIVE**

**COMUNE DI  
CAPRIATE SAN GERVASIO**

PROVINCIA DI BERGAMO



**SITI TARGHE S.r.l.**

via Due Giugno, 11  
24042 - CAPRIATE SAN GERVASIO (BG)

## REALIZZAZIONE AMPLIAMENTO CAPANNONE ESISTENTE

Tav. **2** Oggetto: PLANIMETRIA GENERALE STATO DI PROGETTO

Scale: 1:200

Data: DICEMBRE 2012

Progettati: ing. CARLO MANARESI  
ordine ingegneri Bergamo n. 2299

ing. EMANUELE MOTTA  
ordine ingegneri Bergamo n. 3583

Disegnatore: geom. STEFANO PARIS

## STUDIO DI INGEGNERIA E DI CONSULENZA AMBIENTALE

Via Milano, 57  
24040 - Bonate Sopra (BG)

Tel.: 035/99.26.26  
Fax: 035/498.76.70  
e-mail: info@duemengineering.it