



PLANIMETRIA PIANO TERRA - Stato di Progetto

altra proprietà

altra proprietà

altra proprietà

altra proprietà

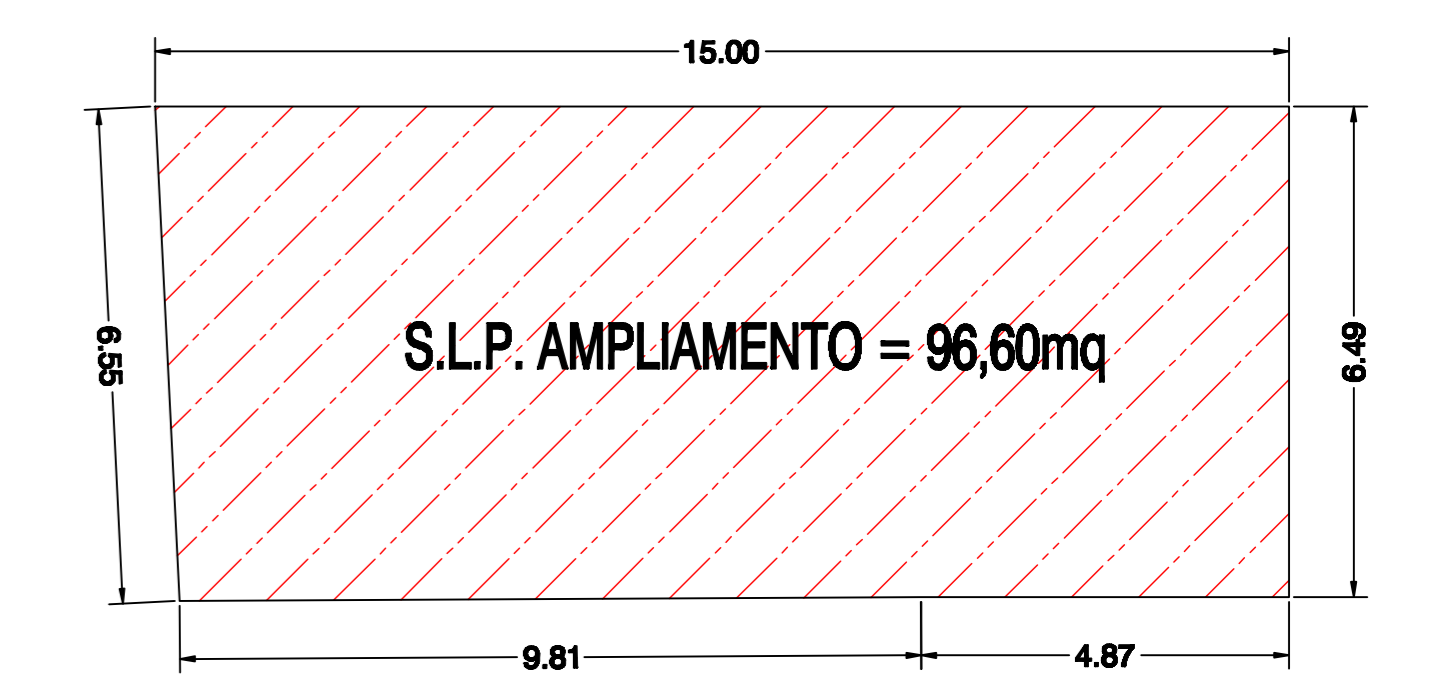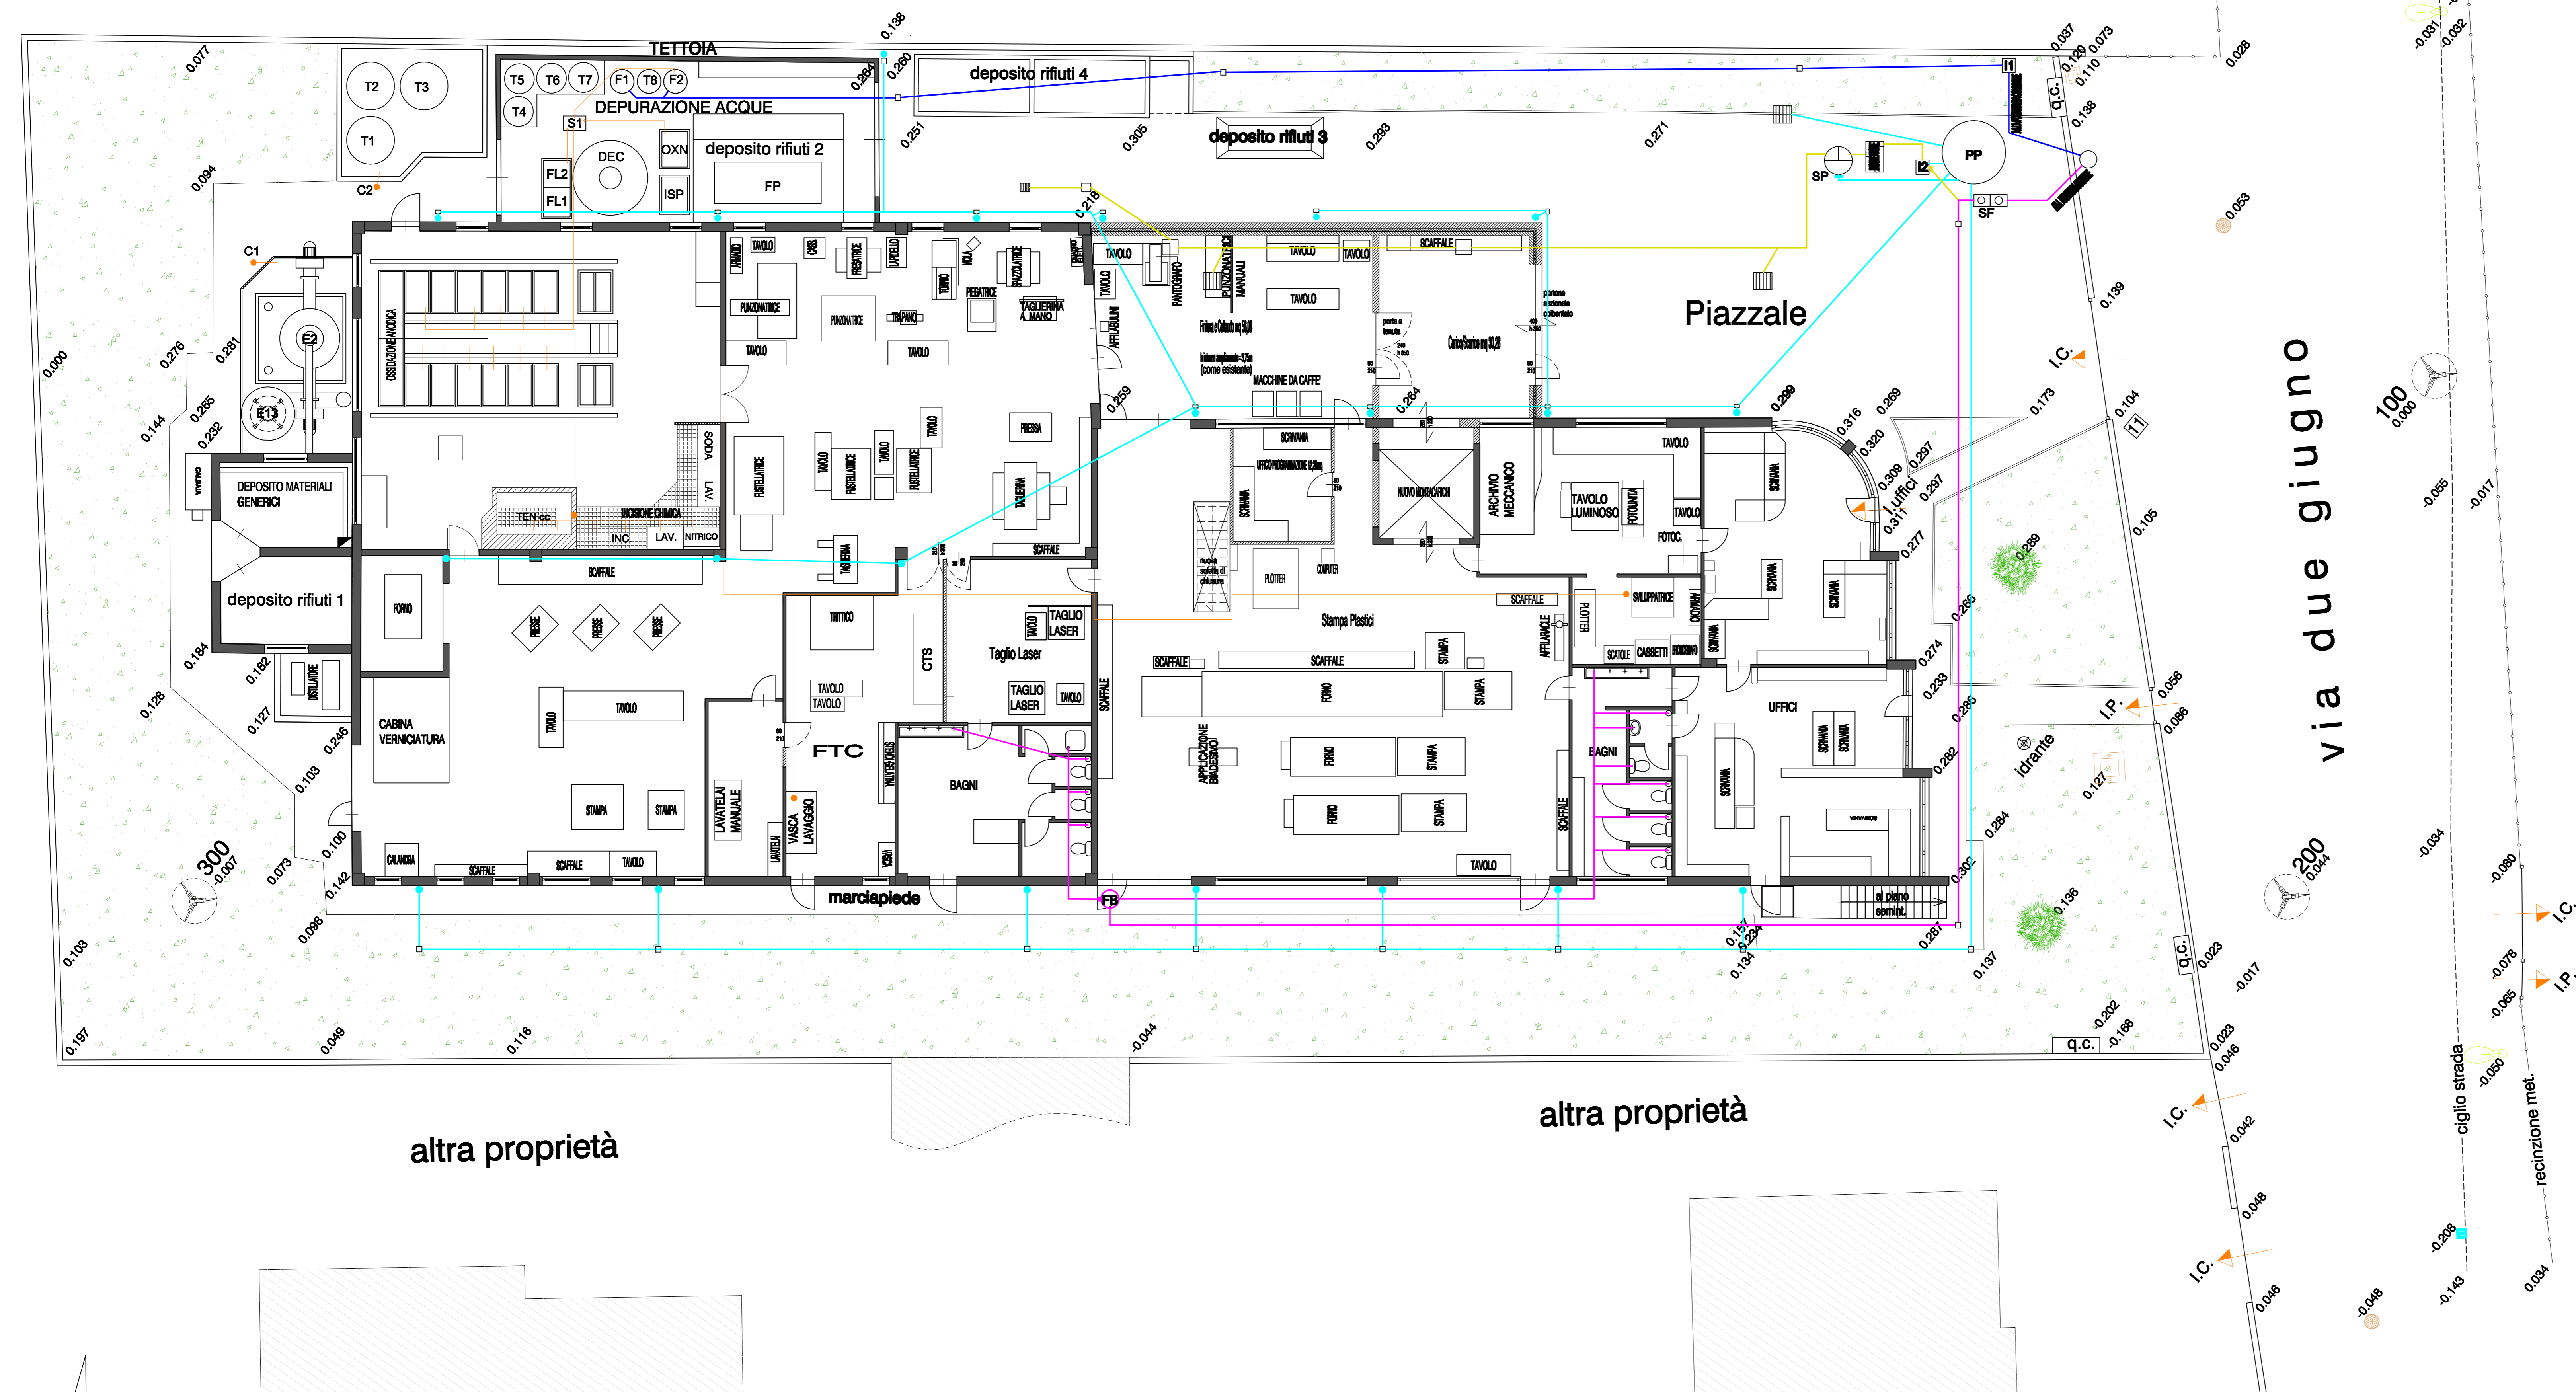

LEGENDA - Rete Fognatura

E2	EMISSIONE OSSIDAZIONE ANODICA E INCISIONE
E13	EMISS. LAVAGGIO TELAI E VERNICIATURA
T1.2.3	SERBATOI ACQUE A DEPURAZIONE
T4.5.6.7	SERBATOI REATTIVI DEPURAZIONE
F1	FILTRO QUARZITE
F2	FILTRO CARBONE ATTIVO
FL1.2	FLOCCULAZIONE
T8	SERBATOIO ACQUA OSSIGENATA
DEC	DECANTATORE
OXN	OSSIDAZIONE NITRITI
ISP	ISPESITORE FANGHI
FP	FILTROPRESSA
C1.2	SCARICHI VASCHE DI CONTENIMENTO
I1	PRELIEVO SCARICO INDUSTRIALE
I2	PRELIEVO SCARICO ACQUE DI PIOGGIA
FB	FOSSA BIOLOGICA
SF	SIFONE FIRENZE
SP	SEPARATORE ACQUE PRIMA PIOGGIA soppresso
PP	POZZO PERDENTE

- FOGNATURA ACQUE INDUSTRIALI
- FOGNATURA ACQUE NERE CIVILI
- FOGNATURA ACQUE PLUVIALI PULITE
- FOGNATURA ACQUE PLUVIALI DA PIAZZALE
- FOGNATURA SCARICO INDUSTRIALE DEPURATO

- DEPOSITO RIFIUTI 1 - locale coperto
- DEPOSITO RIFIUTI 2 - locale coperto
- DEPOSITO RIFIUTI 3 - cassone metallico chiuso
- DEPOSITO RIFIUTI 4 - box scoperti deposito sfridi Inox - alluminio

**COMUNE DI
CAPRIATE SAN GERVASIO**
PROVINCIA DI BERGAMO

SITI TARGHE S.r.l.
via Due Giugno, 11
24042 - CAPRIATE SAN GERVASIO (BG)

REALIZZAZIONE AMPLIAMENTO CAPANNONE ESISTENTE

Tr. **8** Oggetto: PLANIMETRIA RETE FOGNATURA - STATO DI PROGETTO

Scala: 1:100

Data: DICEMBRE 2012

Progettato: Ing. CARLO MANARESI
ordine Ingegneri Bergamo n. 2299

App.: Ing. EMANUELE MOTTA
ordine Ingegneri Bergamo n. 3580

App.:
Disegnato: geom. STEFANO PARRI

SPORTELLINO UNICO ATTIVITA' PRODUTTIVE

STUDIO DI INGEGNERIA E DI CONSULENZA AMBIENTALE

Via Milano, 37
24040 - Soresina (BG)

Tel: 030/46.28.28
Fax: 030/46.78.70
e-mail: info@duemilaingegneria.it