
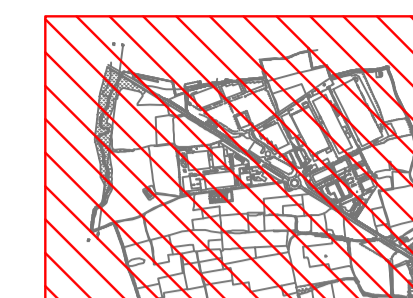


(\*) PL28: si veda la tavola n°1 del maggio 2008 a firma dell'arch. G. Blandino

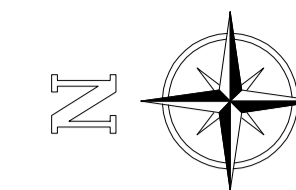

LEGENDA RETE FOGNARIA		
simbologia	ocque	denominazione
← (red dashed)	miste	collettore in C.A.V.
← (yellow dashed)	bianche	collettore in P.V.C.
← (black dashed)		collettore di sfioro
← (light blue)		canale progetto ing. Taccolini
← (dark blue)		canale a cielo aperto - alveo modificato
← (blue dashed)		canale intubato
← (red solid)		punti di scarico
□ (red)		cameretta di ispezione
○ (red)		pozzo perdente

Matrice delle revisioni						
Rev. n°	Rev. n°	motivo	data	Chd	Ver	
1	1	inserimento infrastrutture PL28	04-10-2011	RUC	DIR	
1	0	prima emissione	10-02-2010	RUC	DIR	

Matrice delle tavole correlate		
Rev. n°	Tav. n° - Descrizione	data
-	-	-



CODICE COMMESSA: \_ \_ \_

TAV. N°: **17 05**

DATA: 04/10/2011

Comune: **CAPRIATE SAN GERVASIO**

Provincia: Bergamo

## PIANO URBANO GENERALE DEI SERVIZI NEL SOTTOSUOLO

PLANIMETRIA GENERALE: RETE DI RACCOLTA ACQUE  
FOGLIO 1 DI 5

il Funzionario responsabile del servizio: \_\_\_\_\_

il Responsabile del procedimento (R.U.P.): \_\_\_\_\_

il Validatore: \_\_\_\_\_

scala 1:10.000    data apertura Commessa 15-04-2008    progetto repertorio n° 2008\_P1211/006

dott. ing. **GIUSEPPE FRATELLI**  
via don A. Angioletti 1, 24050 Morengo (Bg)

tel 0363/9.53.21  
fax 0363/9.53.21  
E-mail fratelli@axia.it


SISTEMA QUALITA' UNI EN ISO 9001:2008, CERTIFICATO T.I.L.V. n° 50 100 7851

ALBO COLLAUDATORI REGIONE LOMBARDA n° 1559

RUC: ing. Diego Bredo Norio



compatibile con formato Cad 2004

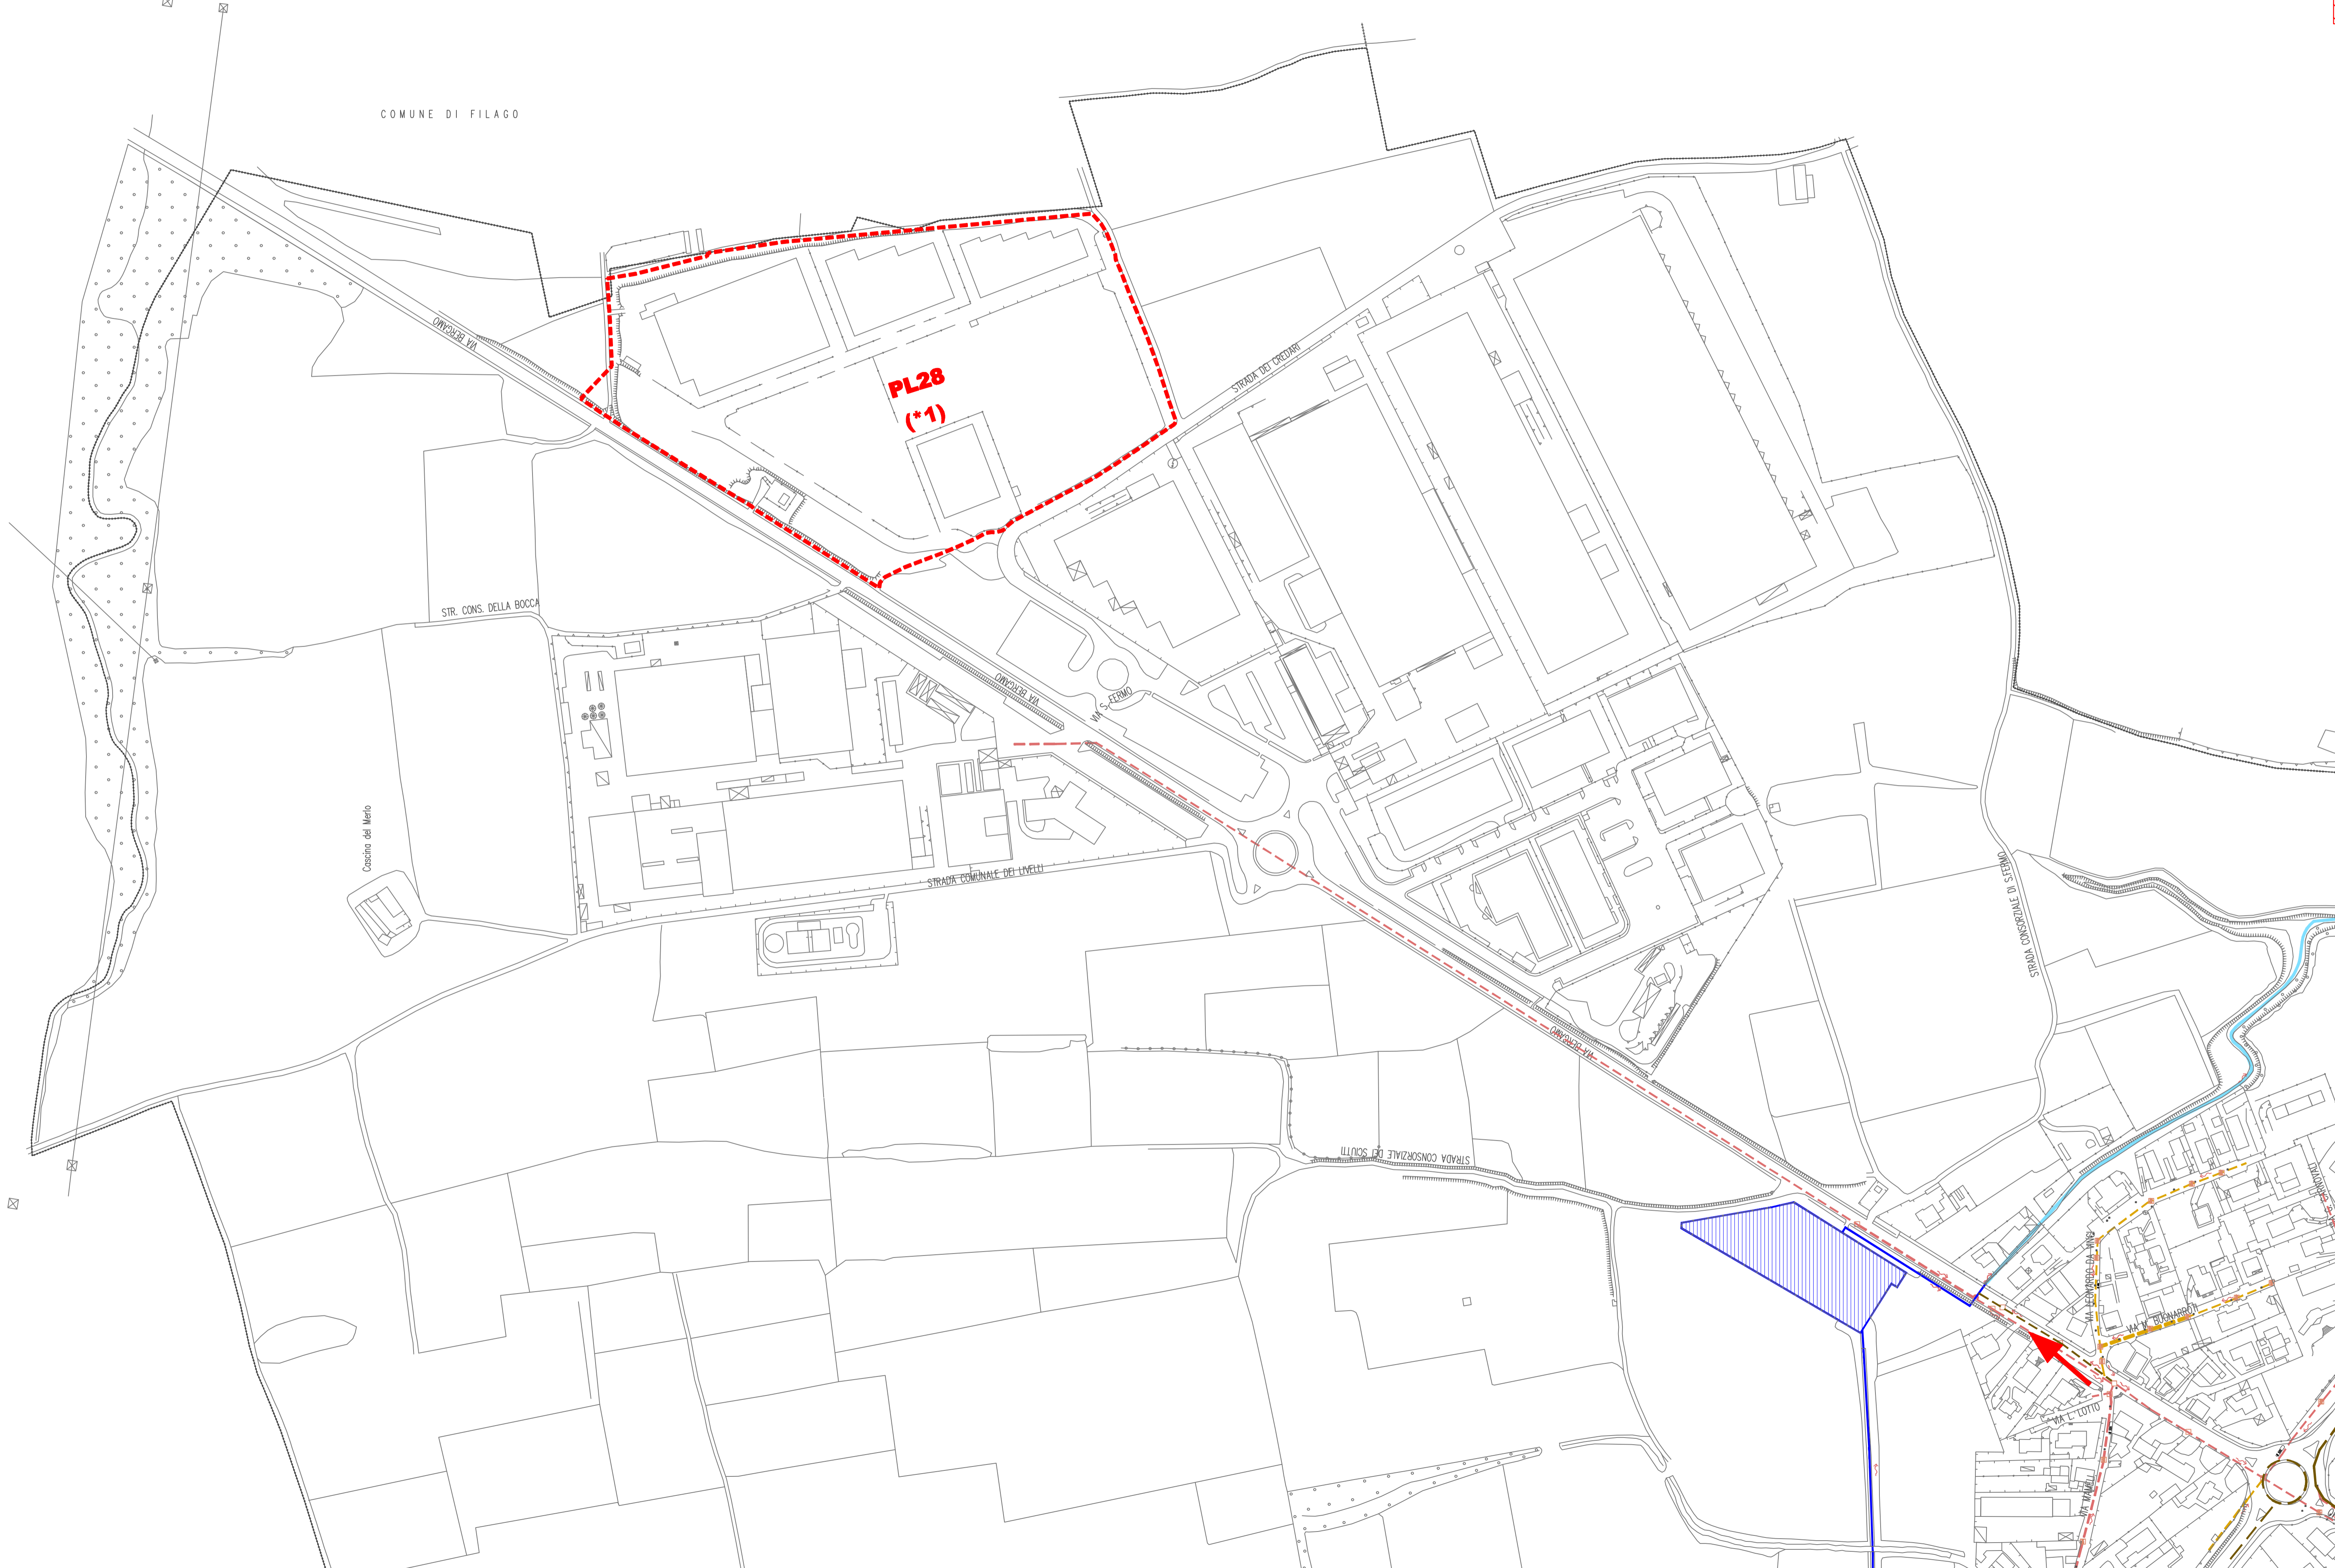

COMUNE DI FILAGO

Casina del Mero

STR. CONS. DELLA BOCCA










































