





PLANIMETRIA D.i.a. 16404 DEL 05.12.2008  
SCALA 1:1000

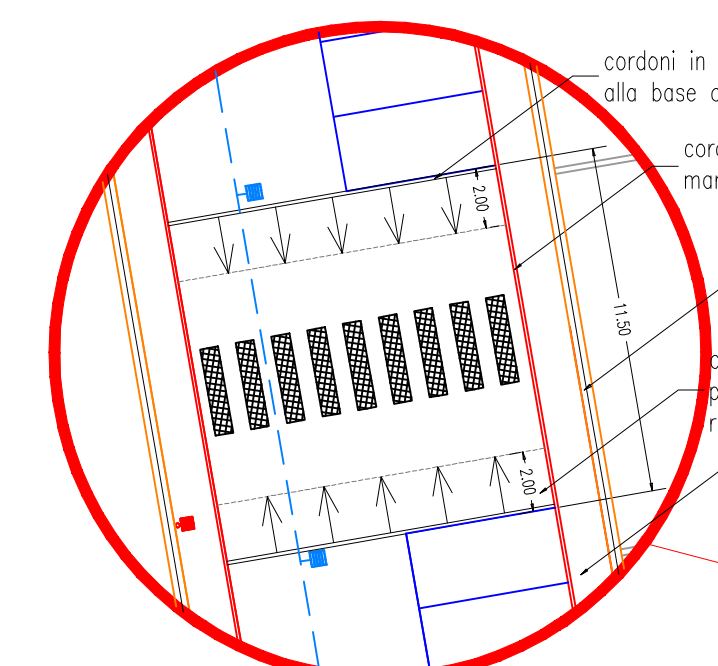

SCALA 1:250

| LEGENDA MATERIALI        |  |   |
|--------------------------|--|---|
|                          | PROGETTO APPROVATO                       | PROGETTO IN VARIANTE                    |
| marciapiedi              | mattonelle in cls autobloccanti          | asfalto colorato color mattone          |
| sede viabile             | pavimentazione bituminosa nera           | pavimentazione bituminosa nera          |
| attraversamenti pedonali | mattonelle in cls autobloccanti colorate | pavimentazione bituminosa color mattone |
| cordoli                  | in serizzo                               | in serizzo                              |

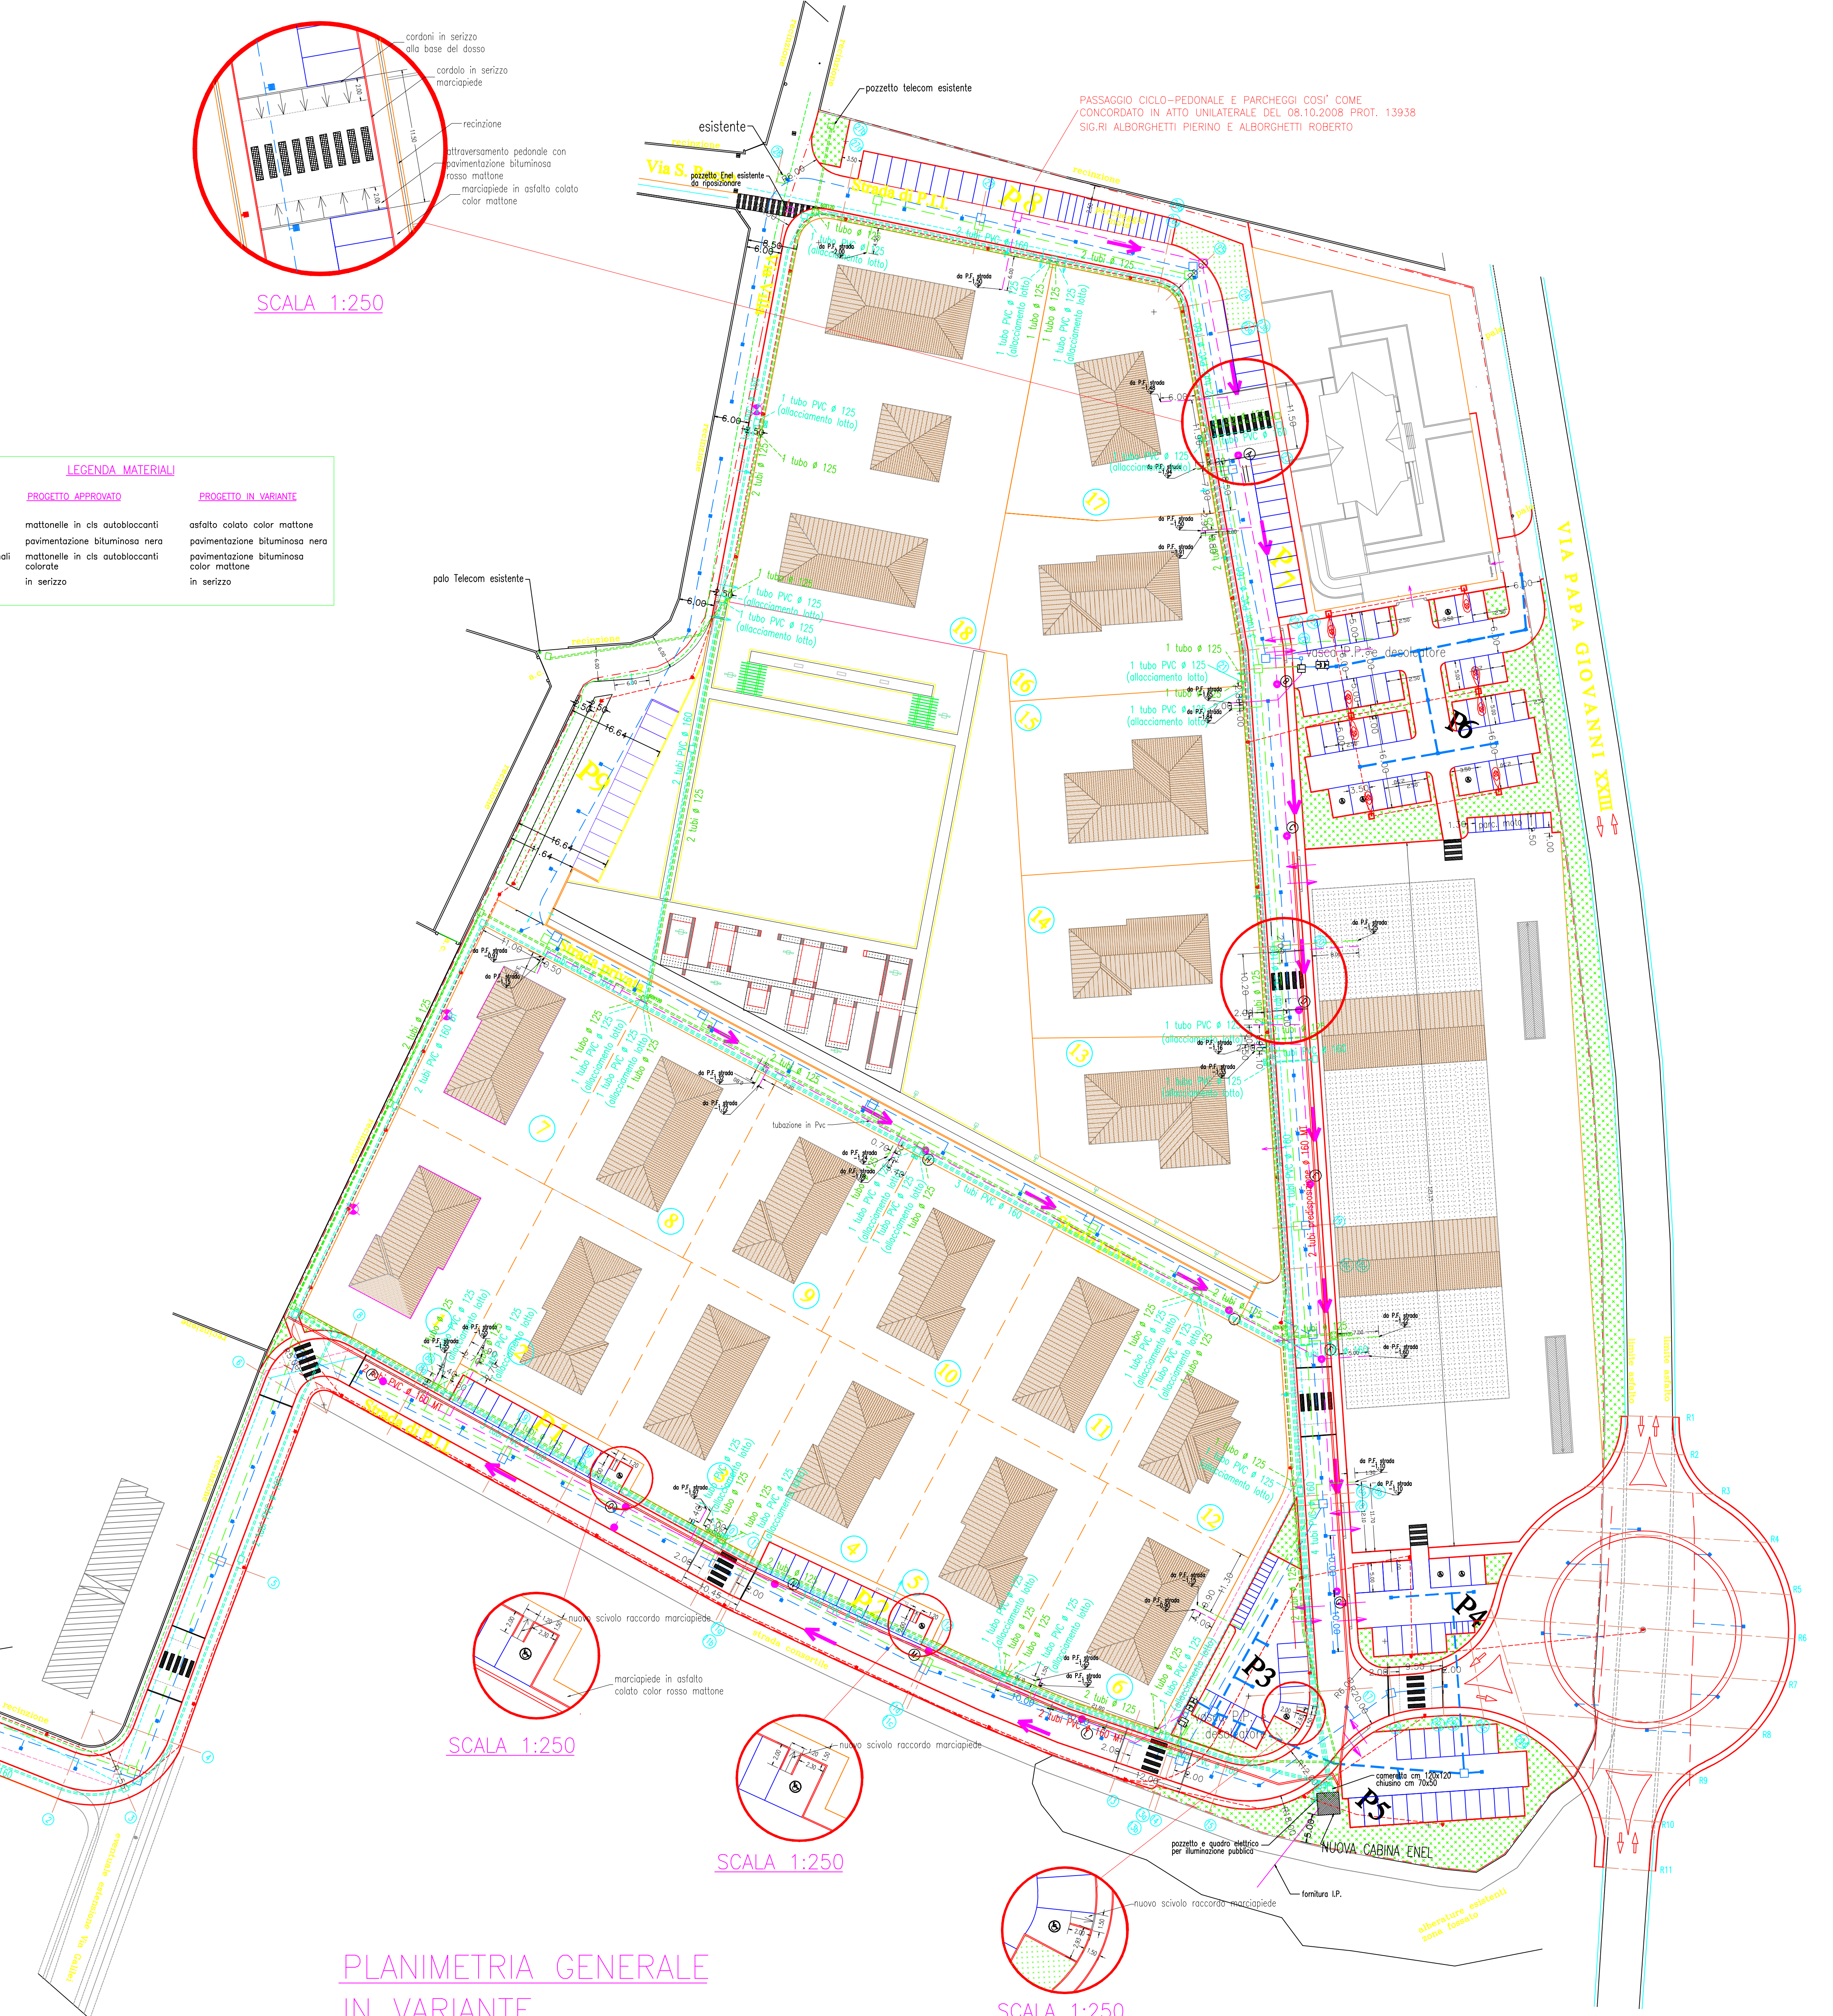

PLANIMETRIA GENERALE  
IN VARIANTE  
SCALA 1:500

| LEGENDA |   |
|---------|---|
|         | POZZETTO ENEL CM 70X50                                    |
|         | CASSETTA STRADALE ENEL NELLA REGIZIONE                    |
|         | POZZETTO TELECOM CM 60X60                                 |
|         | POZZETTO TELECOM CM 60X120                                |
|         | LINEA TELECOM   |
|         | LINEA ENEL MEDIA TENSIONE                                 |
|         | LINEA ENEL BASSA TENSIONE                                 |
|         | LINEA DISPERSIONE ACQUE METEORICHE TRAMITE POZZI PERDENTI |
|         | ILLUMINAZIONE PUBBLICA                                    |
|         | OGGETTI ACQUE METEORICHE                                  |
|         | LINEA ACQUE METEORICHE PRESSO                             |
|         | LINEA ACQUE METEORICHE E CAMERETTA                        |
|         | LINEA ACQUE NERE E CAMERETTA                              |
|         | LINEA GAS METANO  |
|         | LINEA ACQUA POTABILE E IRRIGANTE                          |
|         | SERVIZIO LINEA ENEL MI ESISTENTE                          |

|                        |   |
|------------------------|---|
| 1                      | capriate s. gervasio - provincia di bergamo   |
| 1250<br>1500<br>1:1000 | PROGRAMMA INTEGRATO DI INTERVENTO DI VIA PAPA GIOVANNI XXIII <sup>II</sup> PROGETTO OPERE DI URBANIZZAZIONE - ESECUTIVO - VARIANTE FINALE |
| 11.03.2011             | PLANIMETRIA GENERALE  |
| 11.03.2011             | Geom. Mariani Gianrenzo   |
|                        | Società Ponte Adda S.r.l.   |