

LEGENDA

RETE ACQUEDOTTO

- Tubazione acciaio DN 100
- Pozzetto

RETE FOGNARIA

- Tubazioni per acque nere
- Tubazioni per acque bianche
- Caditoie stradali sifonate
- Pozzetto di lapazione sifonata
- Pozzo pendente adeguatamente dimensionato
- Fossa biologica (Imhoff)
- Dissolatore
- Pozzetto di campionamento

RETE METANODOTTO

- Tubazione DN 100/125

RETE TELECOM

- Tubazione n° 2 - d 125 PVC
- Pozzetto cm 60x120 h=100
- Pozzetto cm 60x60 h=100


RETE ENEL

- Tubazione n° 2 - d 160 PVC
- Pozzetto cm 50x50
- Pozzetto cm 50x70
- Colonnino

RETE ILLUMIN. PUBBLICA CONDOMINIALE

- Tubazione - d 82 PVC
- Pozzetto pali illuminazione completo di pilini, pozzetti e chiusini
- Quadro elettrico pali illuminazione

ambiti oggetto di P.I.I.

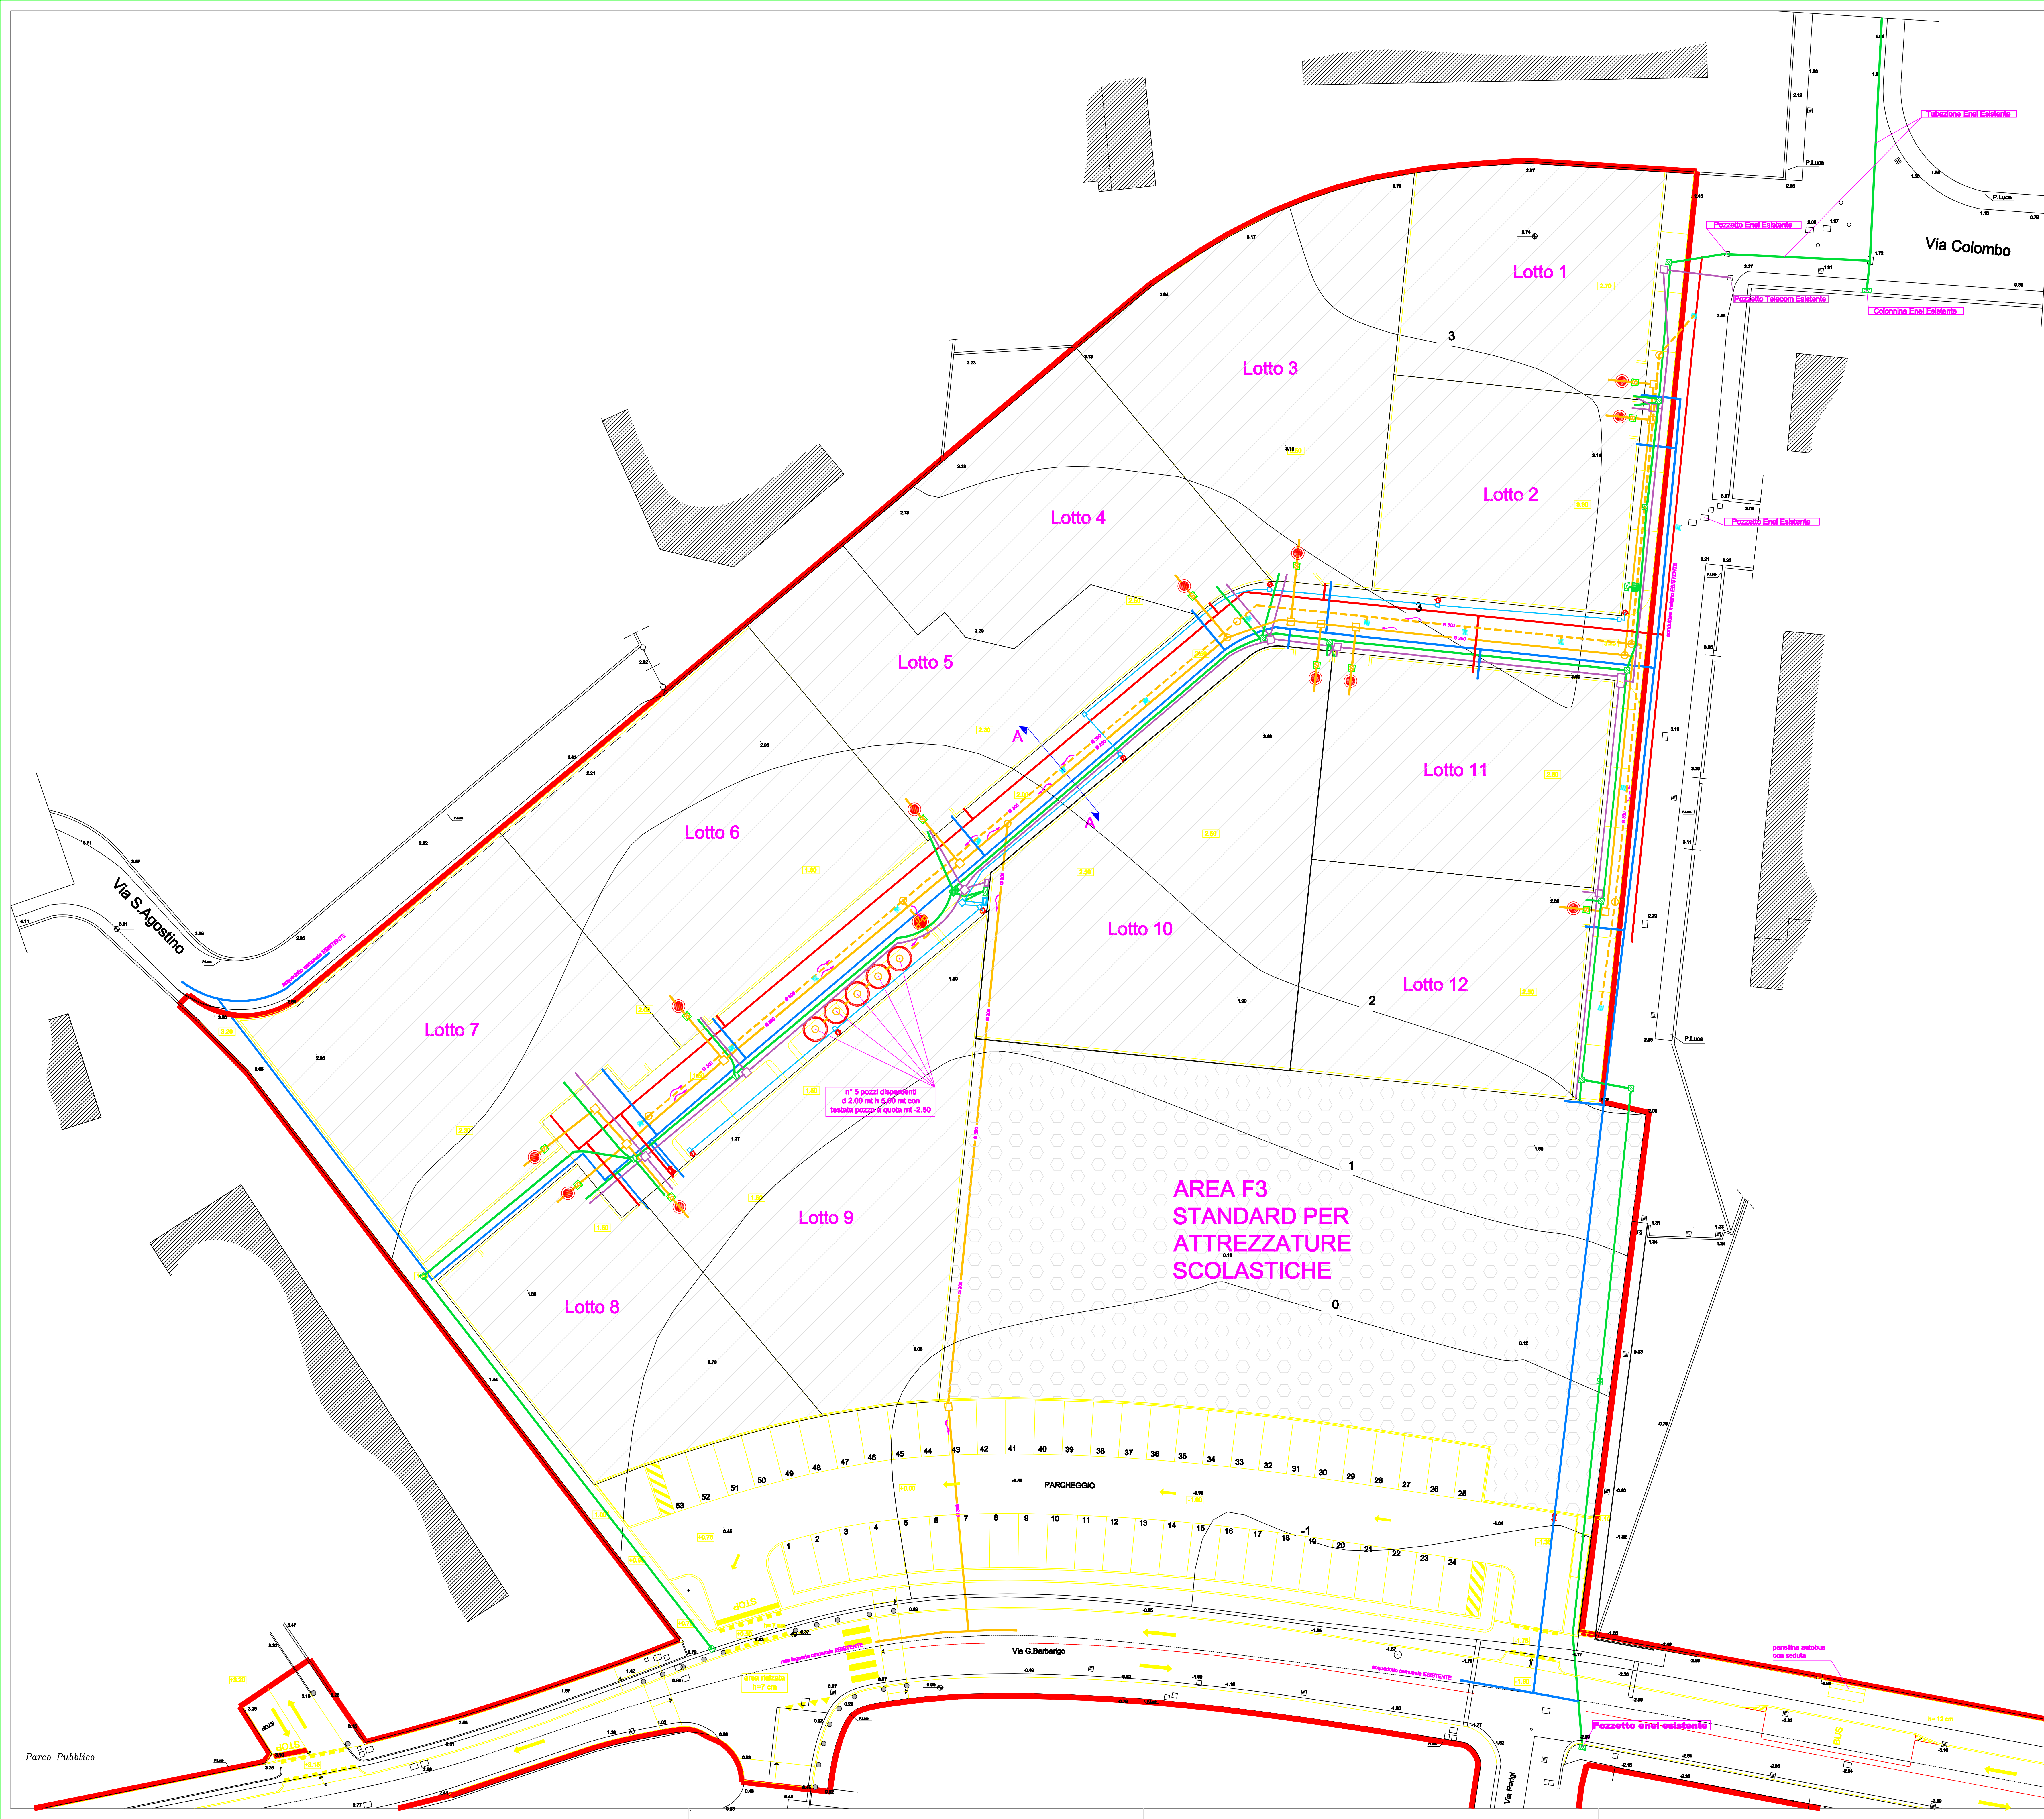

n° 8 pozzi dissagianti
di 2.20 mt h 3.400 mt con
testata pozzo a quota mt -2.50

**AREA F3
STANDARD PER
ATTREZZATURE
SCOLASTICHE**

Ing. Silvano ONORI Studio d'ingegneria, viale Marconi 12/c Dalmine (BG) Tel. 035.565720		
Committente: AURORA costruzioni s.r.l.	Scala: 1:200	Tav. N°: 2
Lavoro: P.I.I. via Barbarigo OO.UU. Strada Privata - variante finale	Località: Capriate, via Barbarigo	
Disegnatori operai di urbanizzazione: planimetria strada privata	2° fogg.: 16/04/08	3° fogg.: 01/09/09
	4° fogg.: 10/09/10	