

LABORATORIO DI ARCHITETTURA
DOTT. ARCH. GIOVANNI BLANDINO
Via Casolini 43 - 24030 - Terno d'Isola
tel/fax 035 49.49.701 - e_mail giovanniblandino@yahoo.it

COMMITTENTI
LOTTIZZANTI COMPARTO EDIFICATORIO



OGGETTO
**PLANIMETRIA RETE SCARICO
ACQUE BIANCHE E NERE**
SCALA 1:200

Il progettista
Dott. Ing. Giovanni Pizzatti

Il progettista
Dott. Arch. Giovanni Blandino

TAV. 1
gennaio 2007 - agg. maggio 2008

LE SAGOME DEI CAPANNONI SONO INDICATIVE E PERTANTO SARANNO OGGETTO DI AUTORIZZAZIONE SPECIFICA

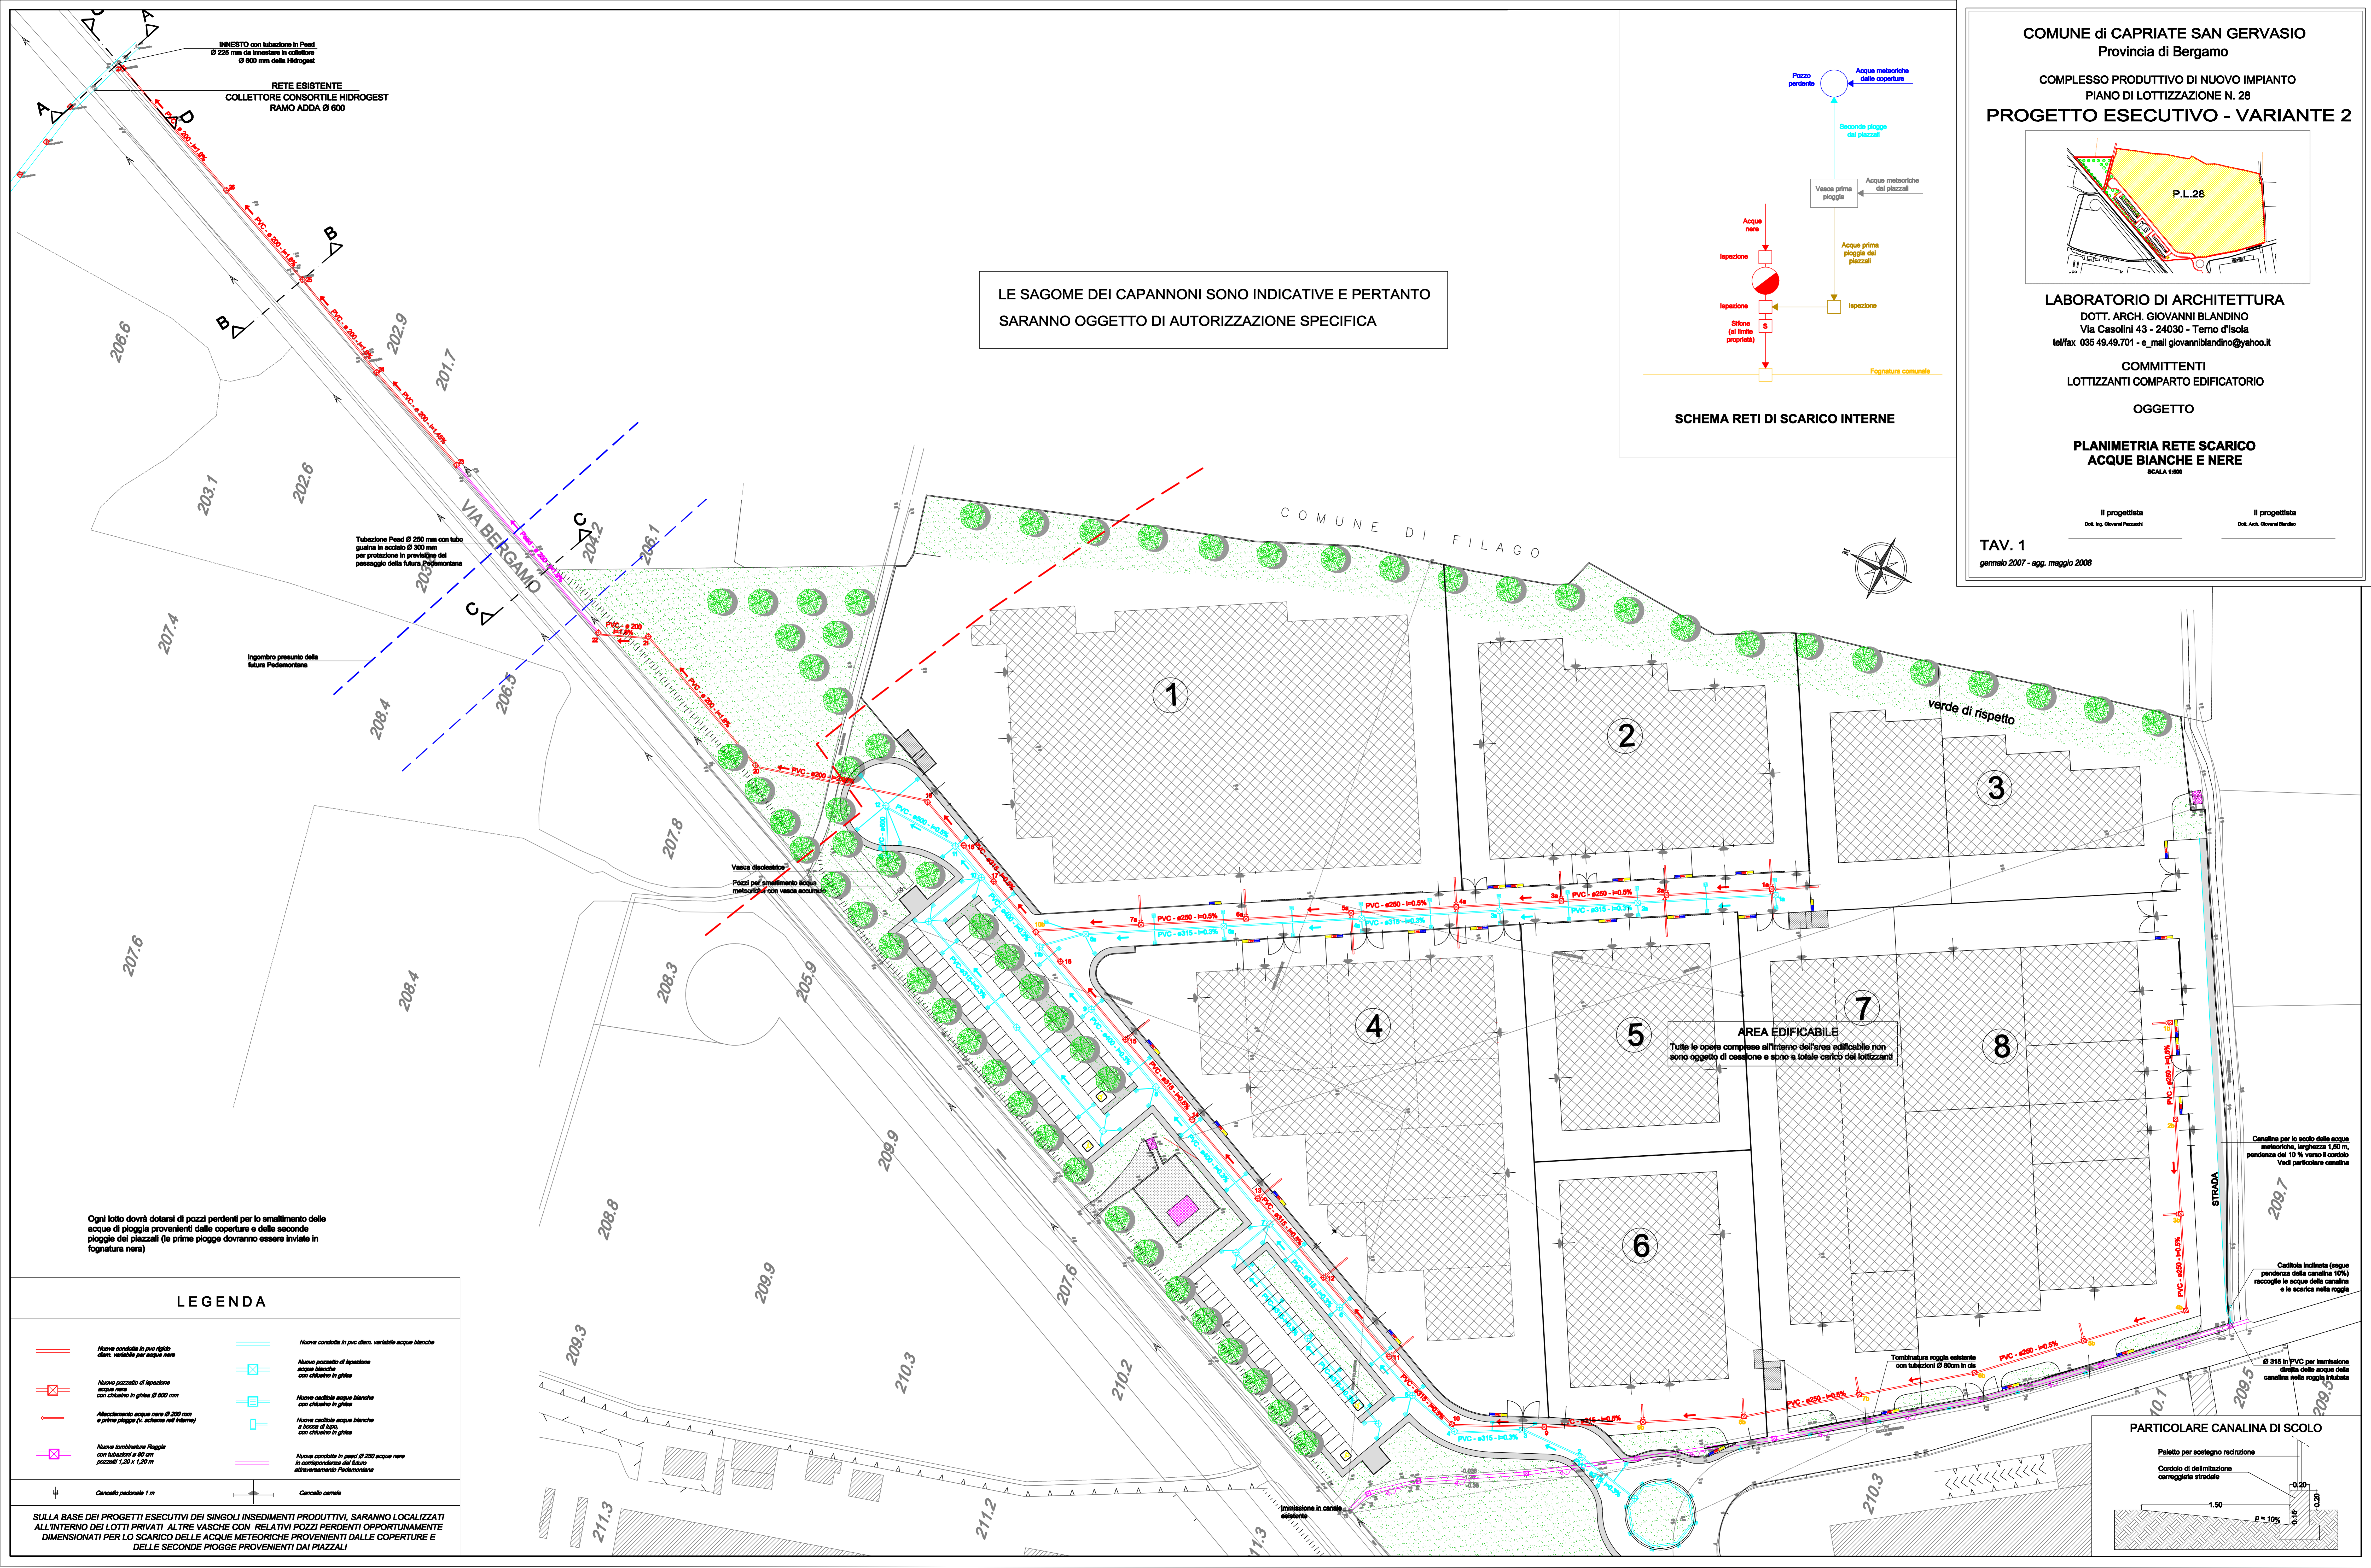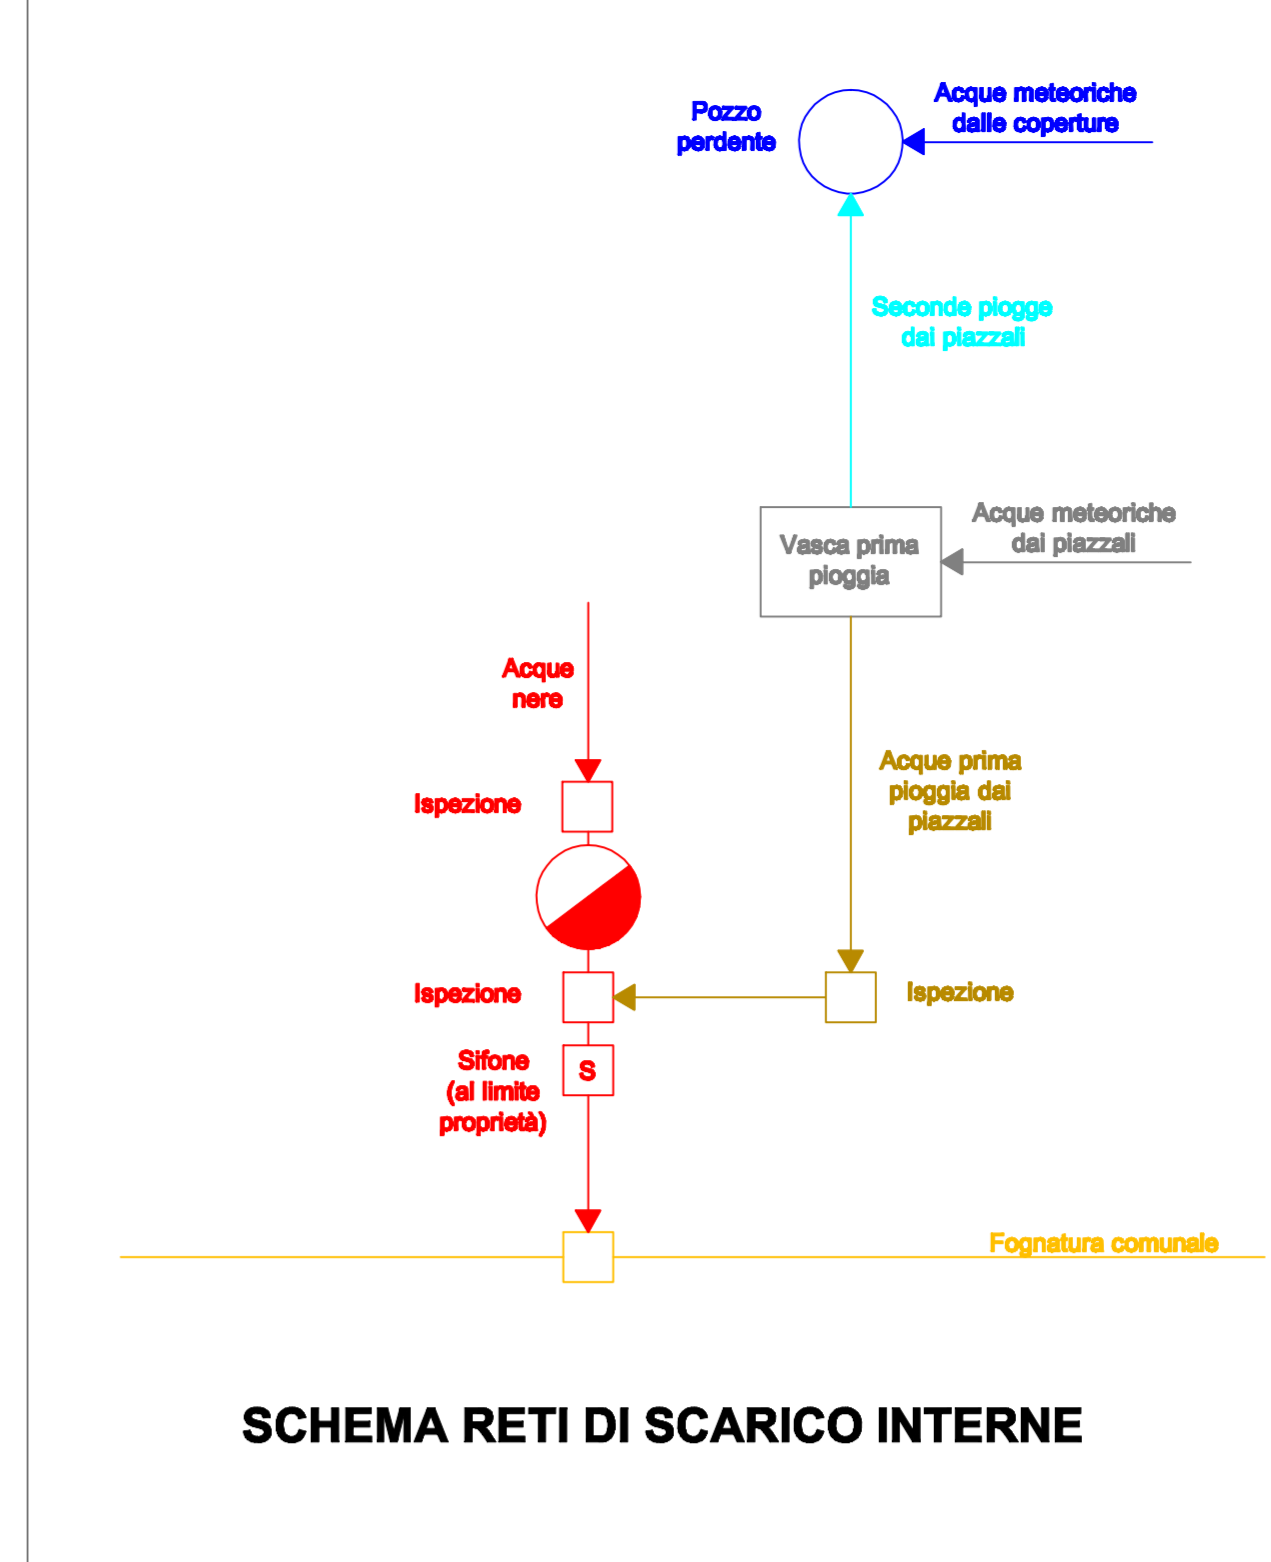

INNESTO con tubazione in Pead
Ø 225 mm da innestare in collettore
Ø 300 mm delle Hidrogest

RETE ESISTENTE
COLLETTORE CONSORTILE HIDROGEST
RAMO ADDA Ø 600

Tubazione Pead Ø 200 mm con tubo
guaina in acciaio Ø 200 mm
per protezione in previsione del
passaggio della futura Pedemontana

Ingombro presunto della
futura Pedemontana

Ogni lotto dovrà dotarsi di pozzi pendenti per lo smaltimento delle
acque di pioggia provenienti dalle coperture e delle seconde
piogge dai piazzali (le prime piogge dovranno essere inviate in
fognatura nera)

LEGENDA

	Nuove condotte in pvc di altri diam. variabile per acque nere		Nuove condotte in pvc di altri diam. variabile per acque bianche
	Nuovo pozzetto di ispezione acque nere con chiusino in ghisa Ø 600 mm		Nuovo pozzetto di ispezione acque bianche con chiusino in ghisa
	Alloccamento acque nere Ø 200 mm e prime piogge (r. schema reti interne)		Nuove condotte acque bianche con chiusino in ghisa
	Nuove sbrinatorie Plogge con tubazioni Ø 60 cm pozzetti 1,20 x 1,20 m		Nuove condotte acque bianche e fosse di Apq. con chiusino in ghisa
	Canalino pedonale 1 m		Nuove condotte in pvc Ø 200 mm nere in corrispondenza del futuro attraversamento Pedemontana
	Canalino canale		

SULLA BASE DEI PROGETTI ESECUTIVI DEI SINGOLI INSEDIAMENTI PRODUTTIVI, SARANNO LOCALIZZATI ALL'INTERNO DEI LOTTI PRIVATI ALTRE VASCHE CON RELATIVI POZZI PERDENTI OPPORTUNAMENTE DIMENSIONATI PER LO SCARICO DELLE ACQUE METEORICHE PROVENIENTI DALLE COPERTURE E DELLE SECONDE PIOGGE PROVENIENTI DAI PIAZZALI

AREA EDIFICABILE
Tutte le opere comprese all'interno dell'area edificabile non sono oggetto di cessione e sono a totale carico dei lottizzanti

