
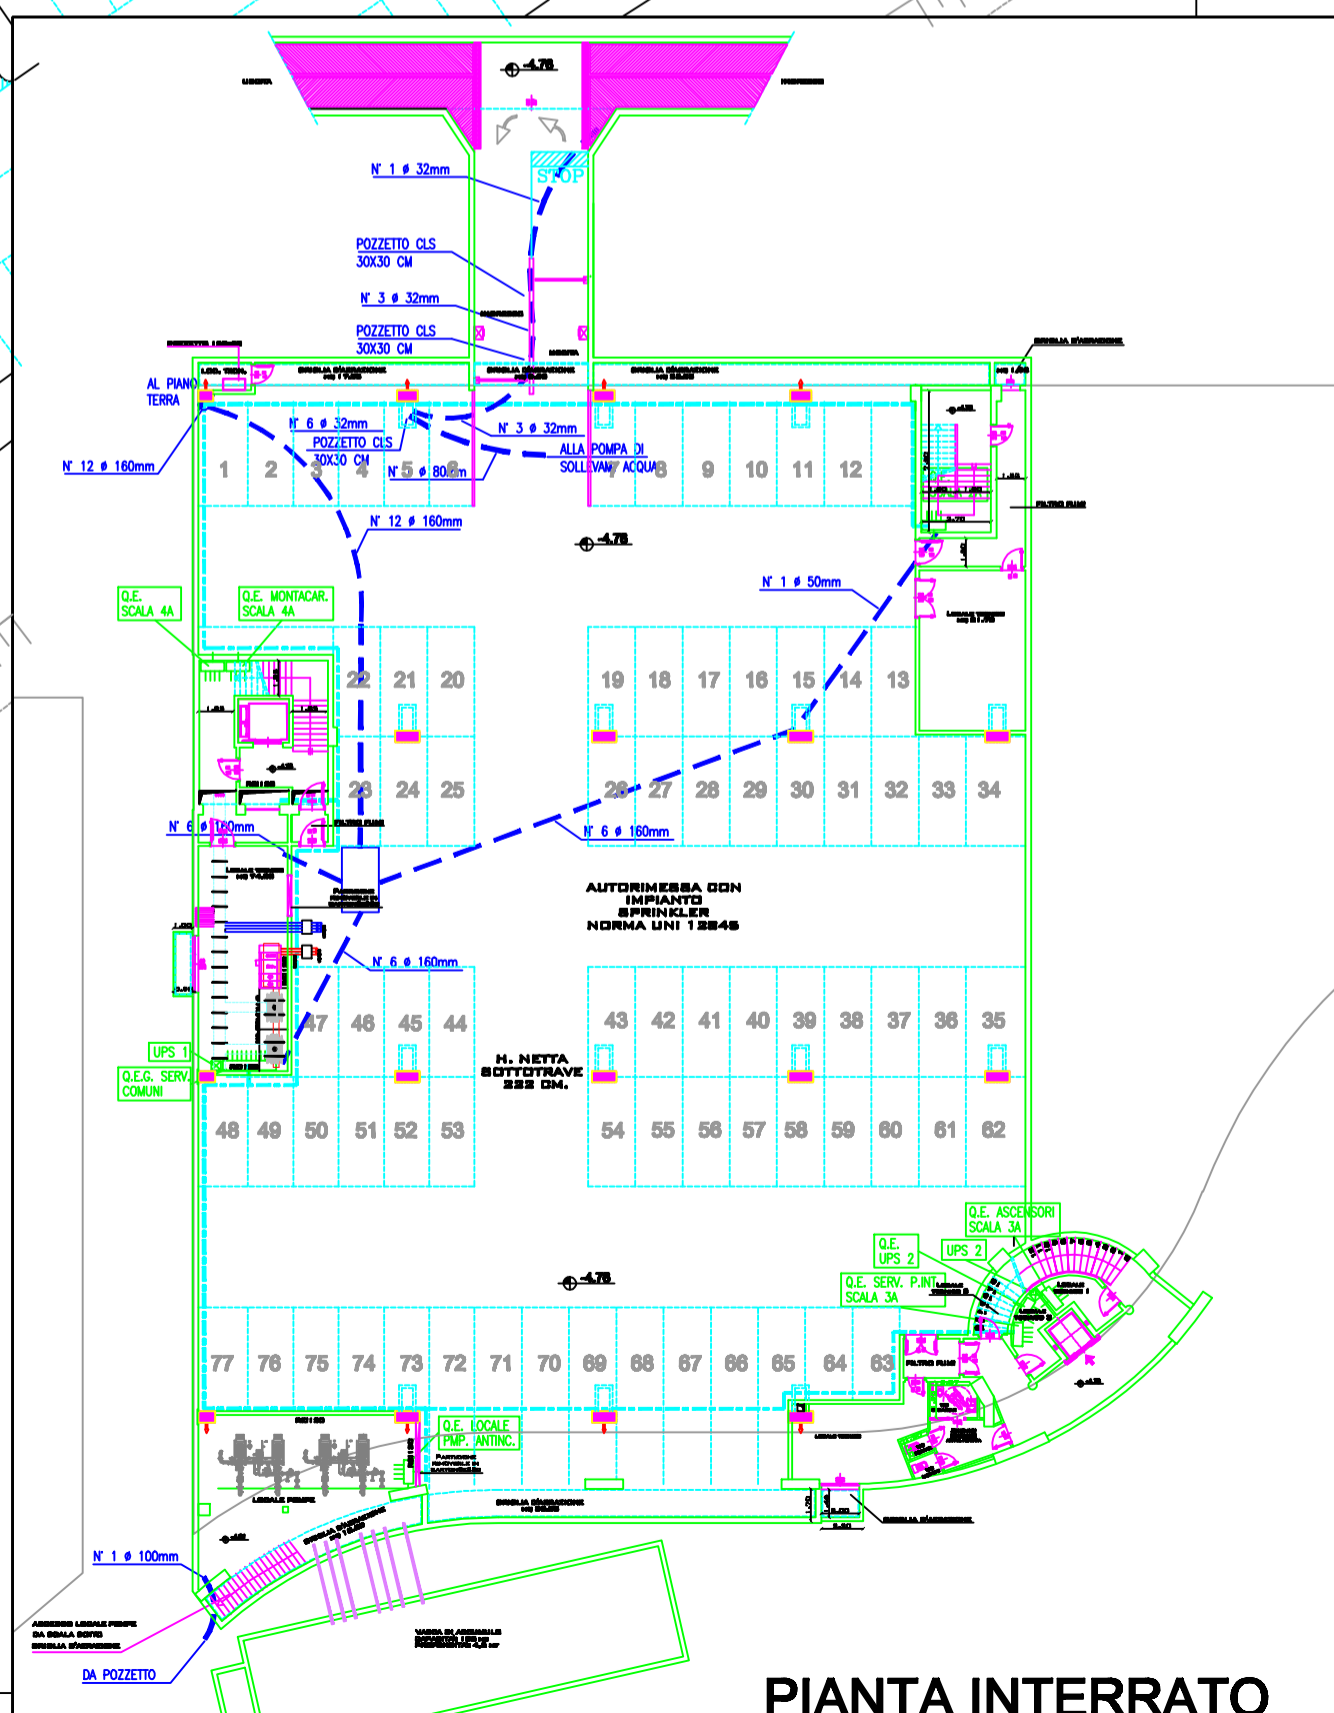
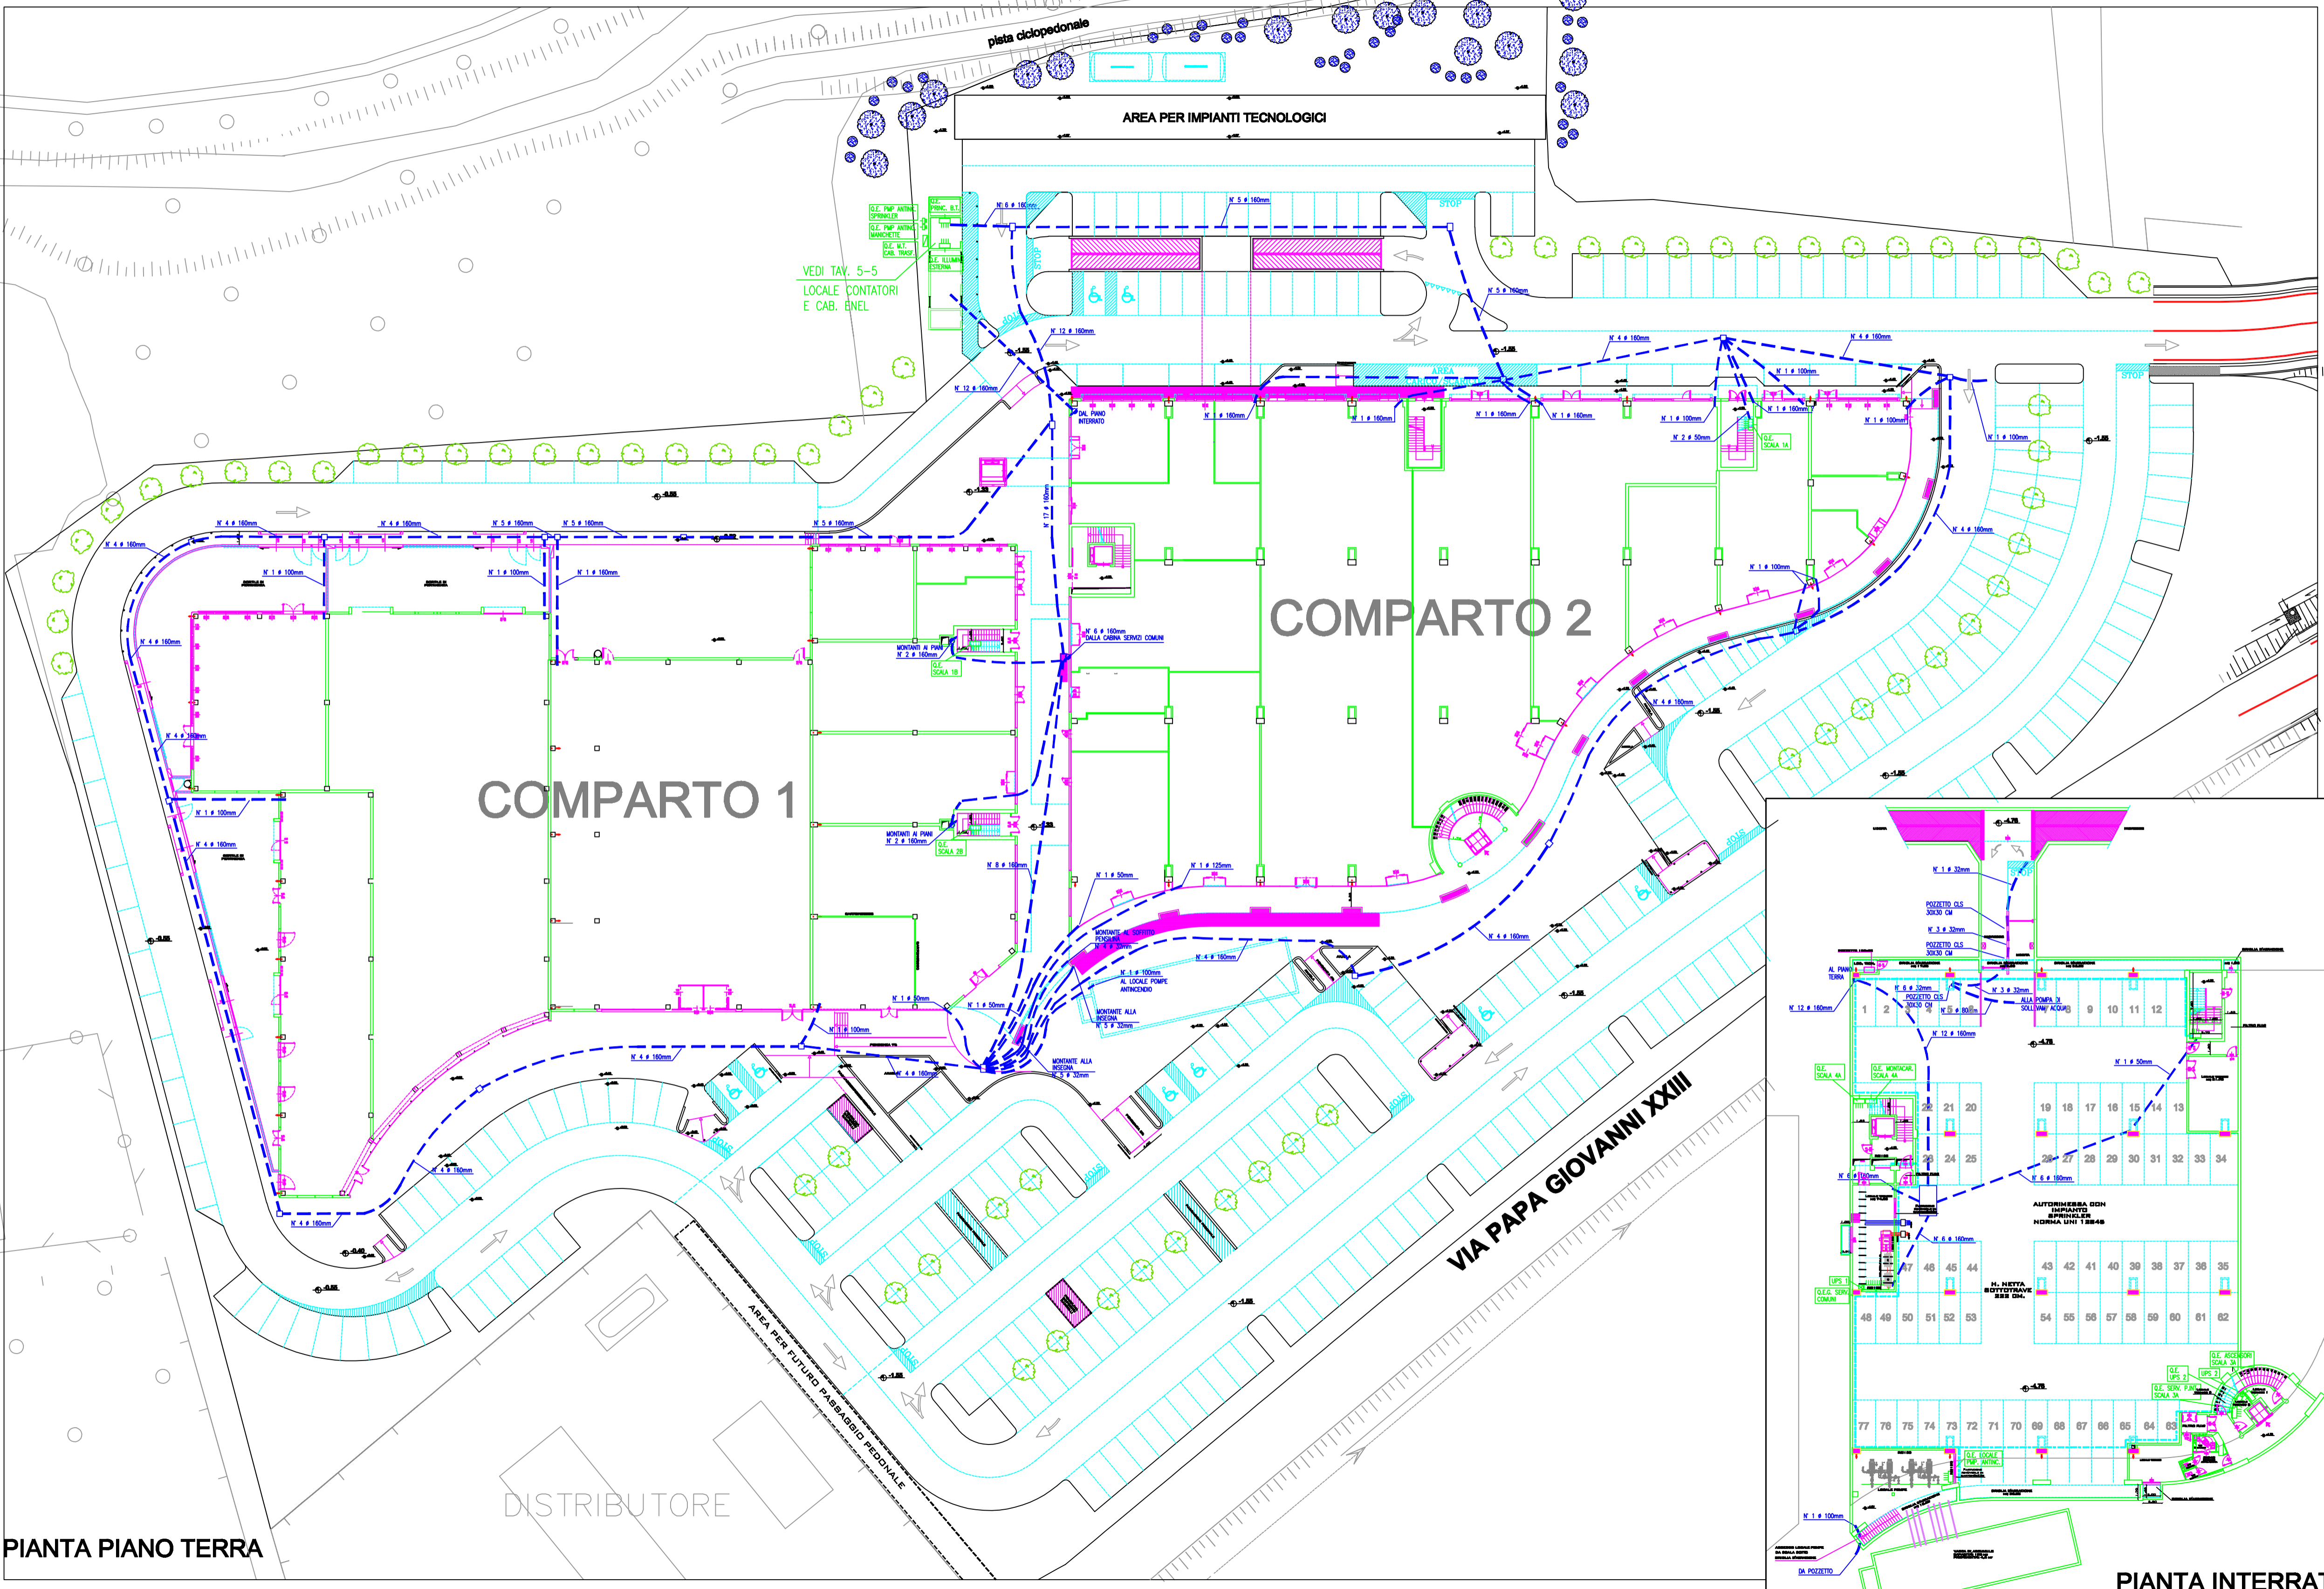
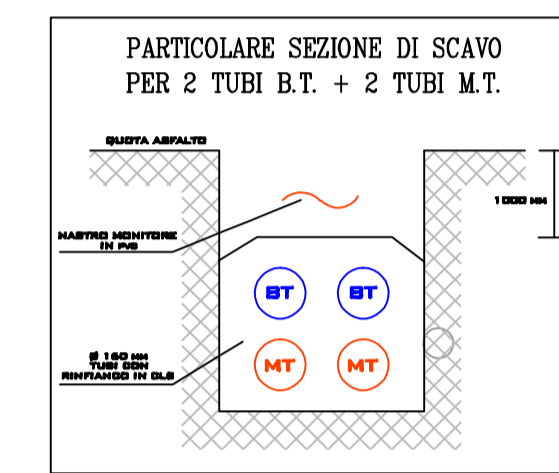


LEGENDA SIMBOLI		
RIP.	SIMBOLO	DESCRIZIONE
		QUADRO ELETTRICO - SIMBOLO GENERALE
		CAVOTTO INTERRATO M.T.
		CAVOTTO INTERRATO B.T.

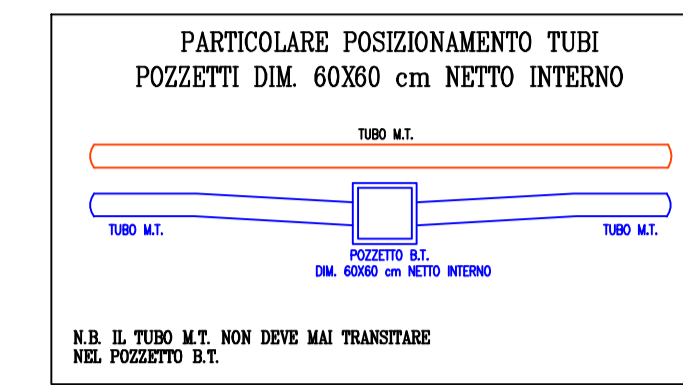

CENTRO SERVIZI CAPRIATE SAN GERVASIO S.R.L.
Via Monte Grappa, 7 Bergamo - P.IVA 03387400166C/O

C:\Lavoro\2009\Progetti\Capriate\Collabor\Monte Carlo\carta.jpg

Timbro e Firma	(progetto e D.L.) Geom. Mariano Morico	Timbro e Firma
Timbro e Firma	(progetto impianti elettrici) M.I.S.P. P. I. Ivo Mandelli	(progetto impianti termici) Studio Emme P. I. Mapelli Enzo

Progetto: **PIANO DI LOTTIZZAZIONE N.5 NUOVO CENTRO PRODUTTIVO - DIREZIONALE**

Comune: **CAPRIATE SAN GERVASIO**

Objetto: **VARIANTE IN CORSO D'OPERA CO.LU.I. PIANA PERCORSO TUBAZIONI DISTRIBUZIONE ENERGIA**

Data: 18/04/2009
Scala: 1:200
Tav. n.: **5.1**