


LEGENDA SIMBOLI		
RIF.	SIMBOLO	DESCRIZIONE
		QUADRO ELETTRICO - SIMBOLO GENERALE
		CABLOTTI PER TELEFONI
		CHUSINO IN GHSA 400x400mm UTILE CON FONDO LIBERO
		CHUSINO IN GHSA 1200x600mm UTILE CON FONDO LIBERO
		CHUSINO IN GHSA 600x600mm UTILE CON FONDO LIBERO
		COLONNINE TELECOM

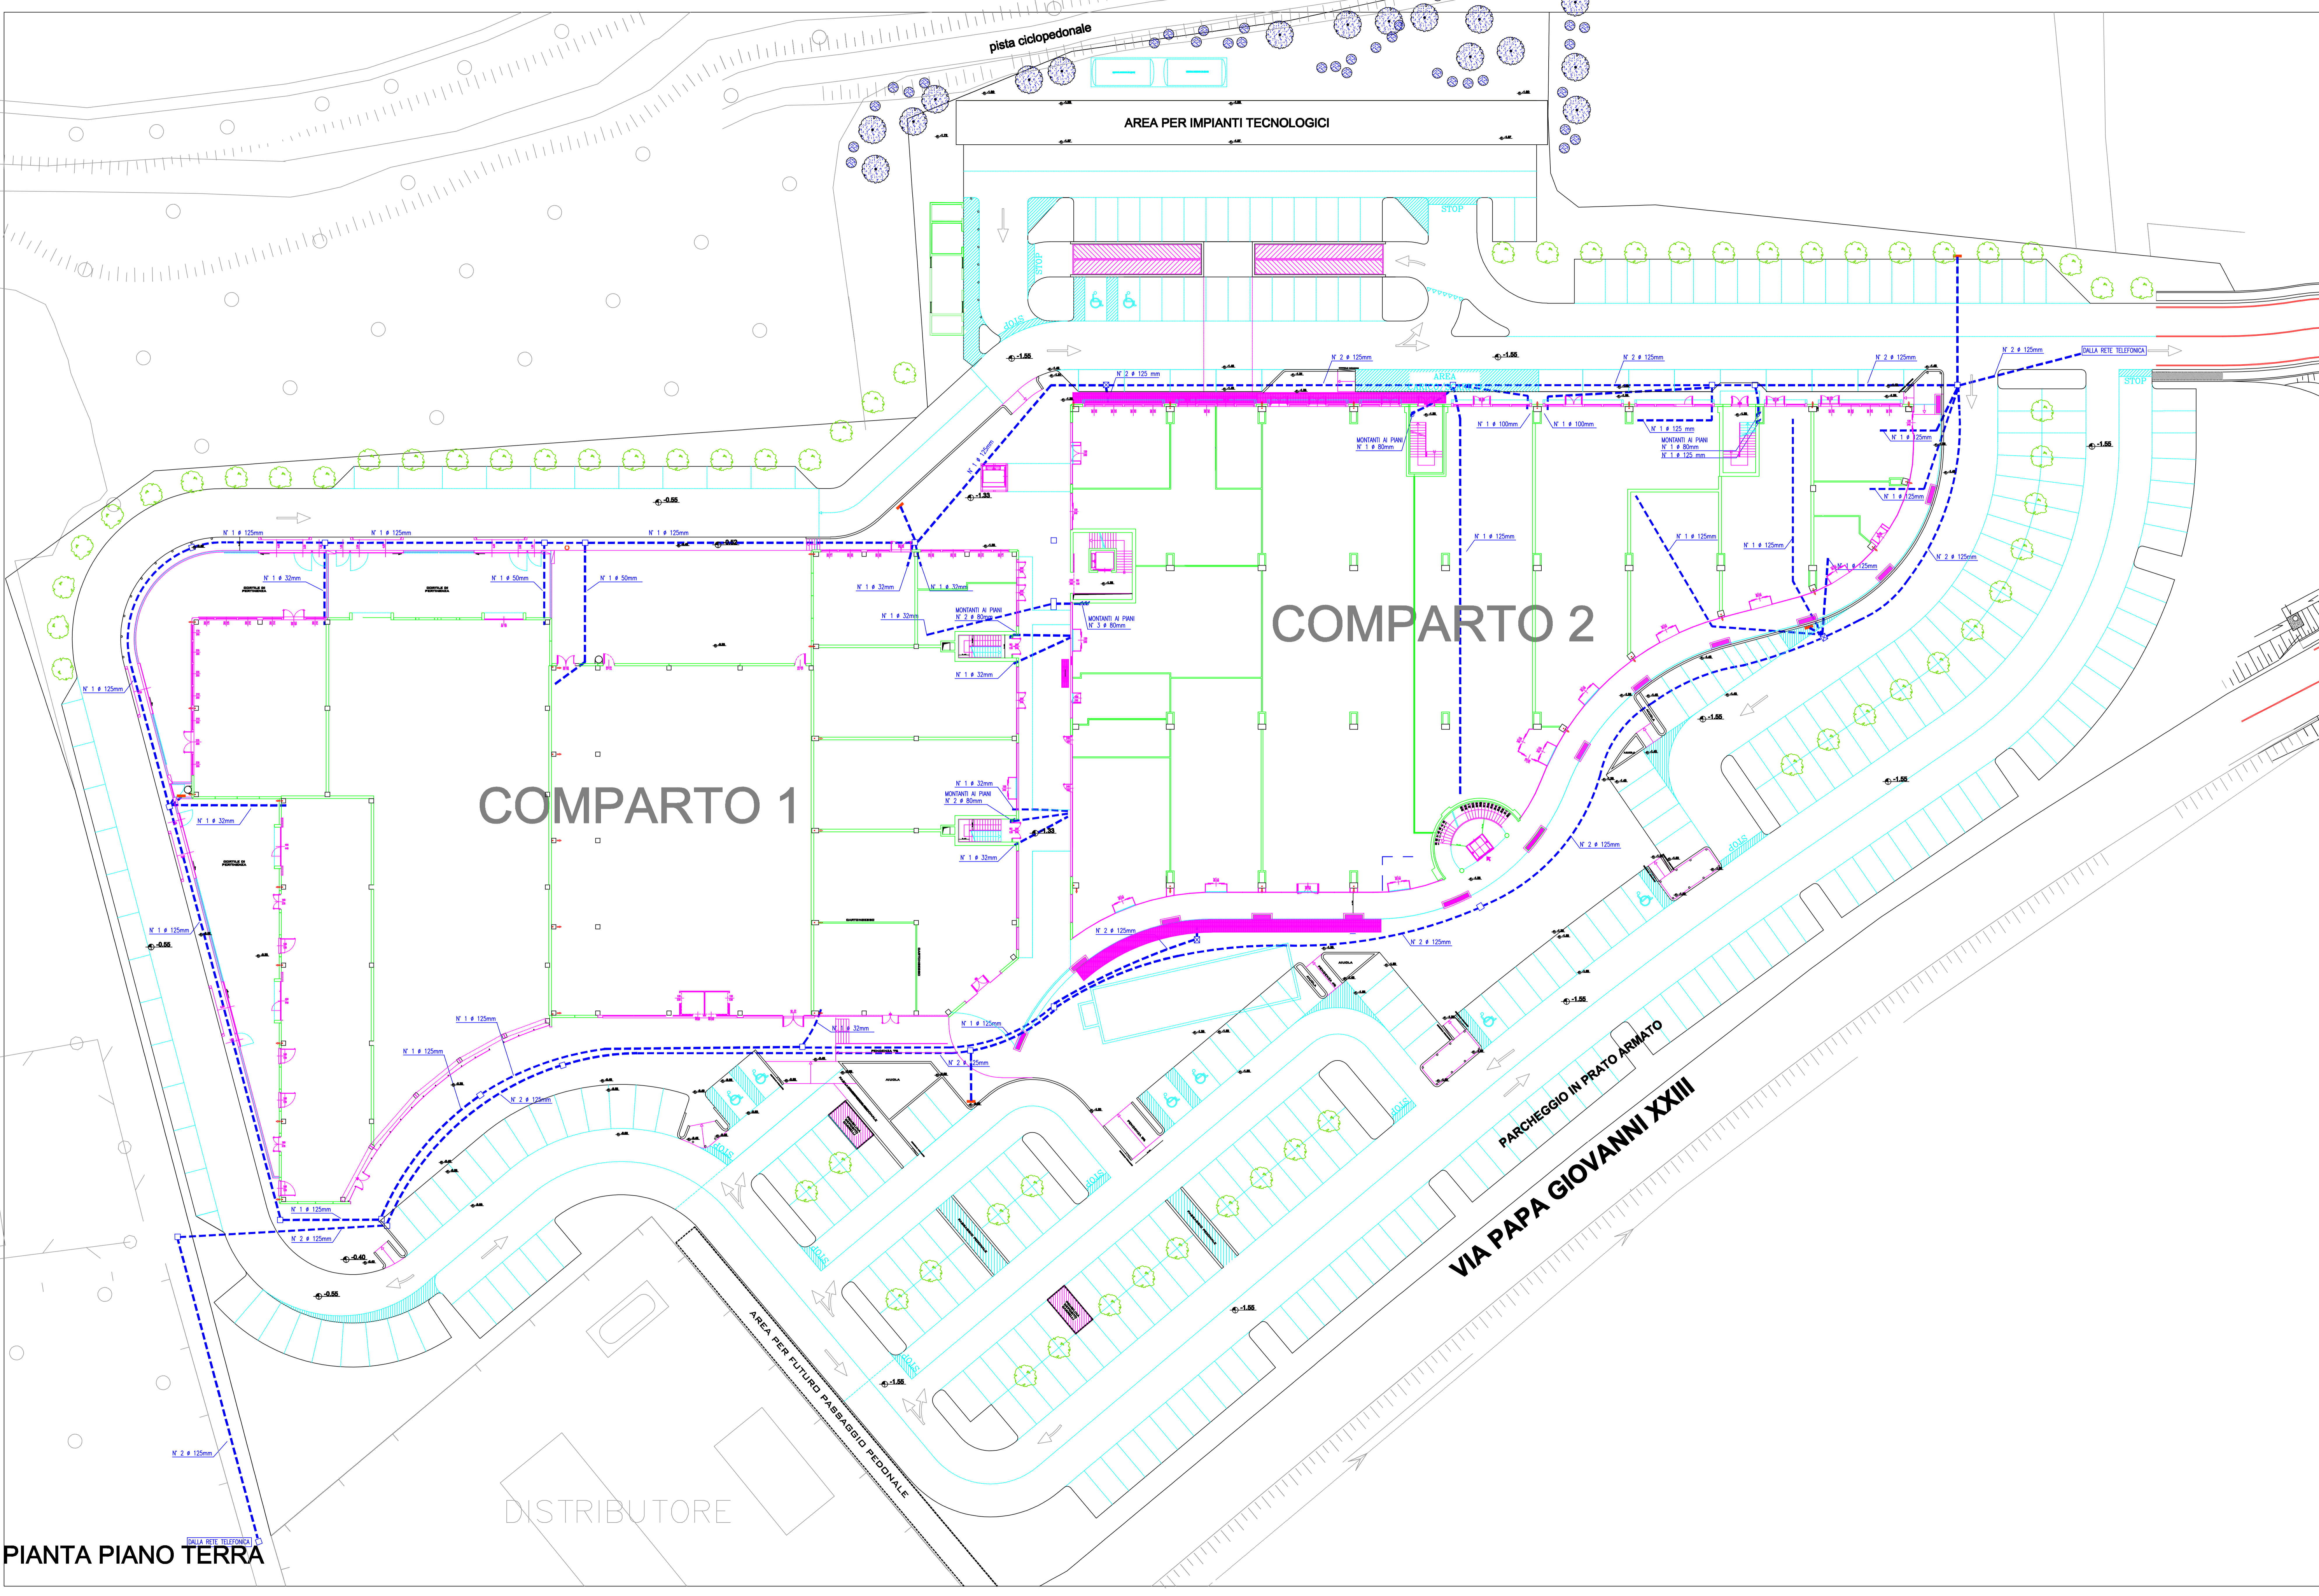

**CENTRO SERVIZI CAPRIATE SAN GERVASIO S.R.L.**

Via Monte Grappe, 7 Bergamo - P.IVA 03387480169C/O



Timbro e Firma	(progetto e D.L.) <b>Geom. Mariano Morico</b> Via Oberdan, 14 24122 Capriate San Gervasio (BG) tel. 035/24.21.17 fax 035/24.21.59 E-MAIL: m.morico@centrosan.it	(strutture e D.L.) <b>Ing. Marco Bonetti</b> Via A. Provana, 20a 24122 Capriate San Gervasio (BG) tel. 035/24.21.17 fax 035/24.21.59 E-MAIL: m.bonetti@centrosan.it	Timbro e Firma
Timbro e Firma	(progetto impianti elettrici) <b>M.I.S.P. P.I. Ivo Mandelli</b> COD. UNIV. 035/24.21.17 tel. 035/24.21.17 fax 035/24.21.59 E-MAIL: i.mandelli@centrosan.it	(progetto impianti termici) <b>Studio Emme P. I. Mapelli Enzo</b> COD. UNIV. 035/24.21.17 tel. 035/24.21.17 fax 035/24.21.59 E-MAIL: e.mapelli@centrosan.it	Timbro e Firma

Progetto	PIANO DI LOTTIZZAZIONE N.5 NUOVO CENTRO PRODUTTIVO - DIREZIONALE	Data	18/04/2009
Comune	CAPRIATE SAN GERVASIO	Scala	1:200
Oggetto	VARIANTE IN CORSO D'OPERA OO.UU. PIANTA PERCORSO TUBAZIONI TELECOM	Tav. n.	5.4

PIANTA PIANO TERRA