





SEZIONE E PARTICOLARI CABINA ENEL

PARTICOLARE SEZIONE A-A

PARTICOLARE SOVRALZO PORTA

SEZIONE B-B PARTICOLARE SOVRALZO PORTA

PARTICOLARE INGRESSO TUBI NEL CUNICOLO
VISTA IN SEZIONE

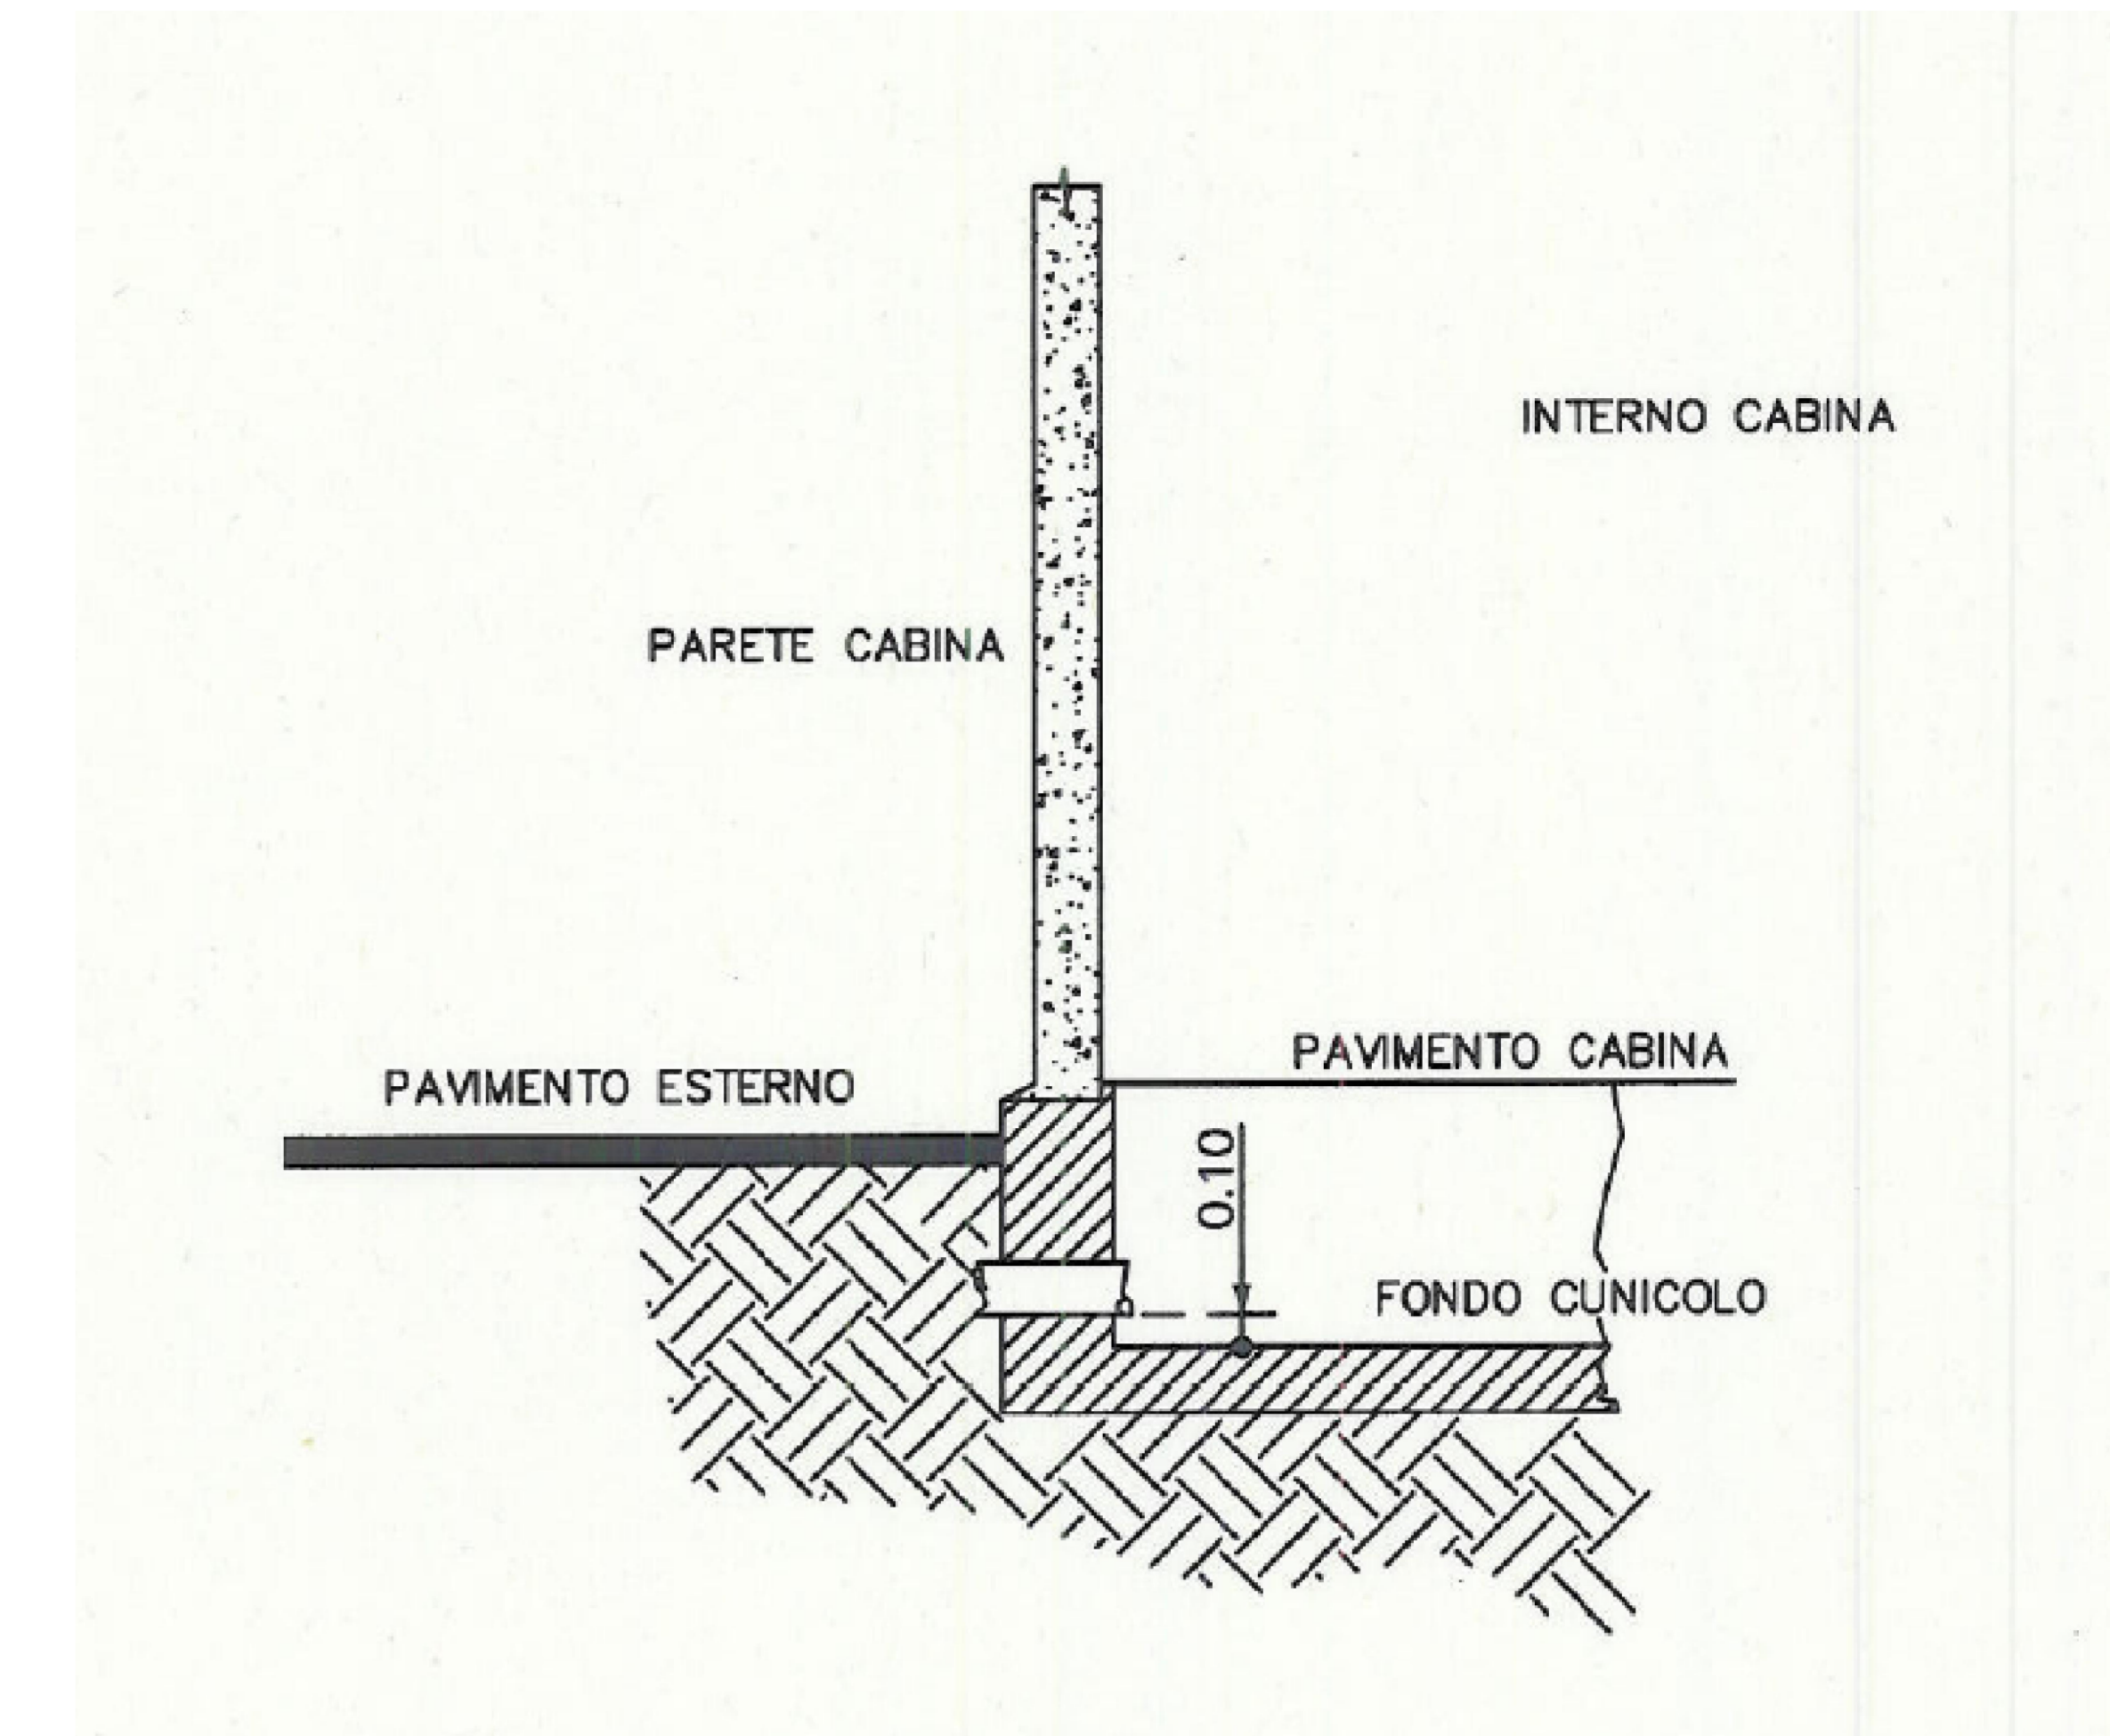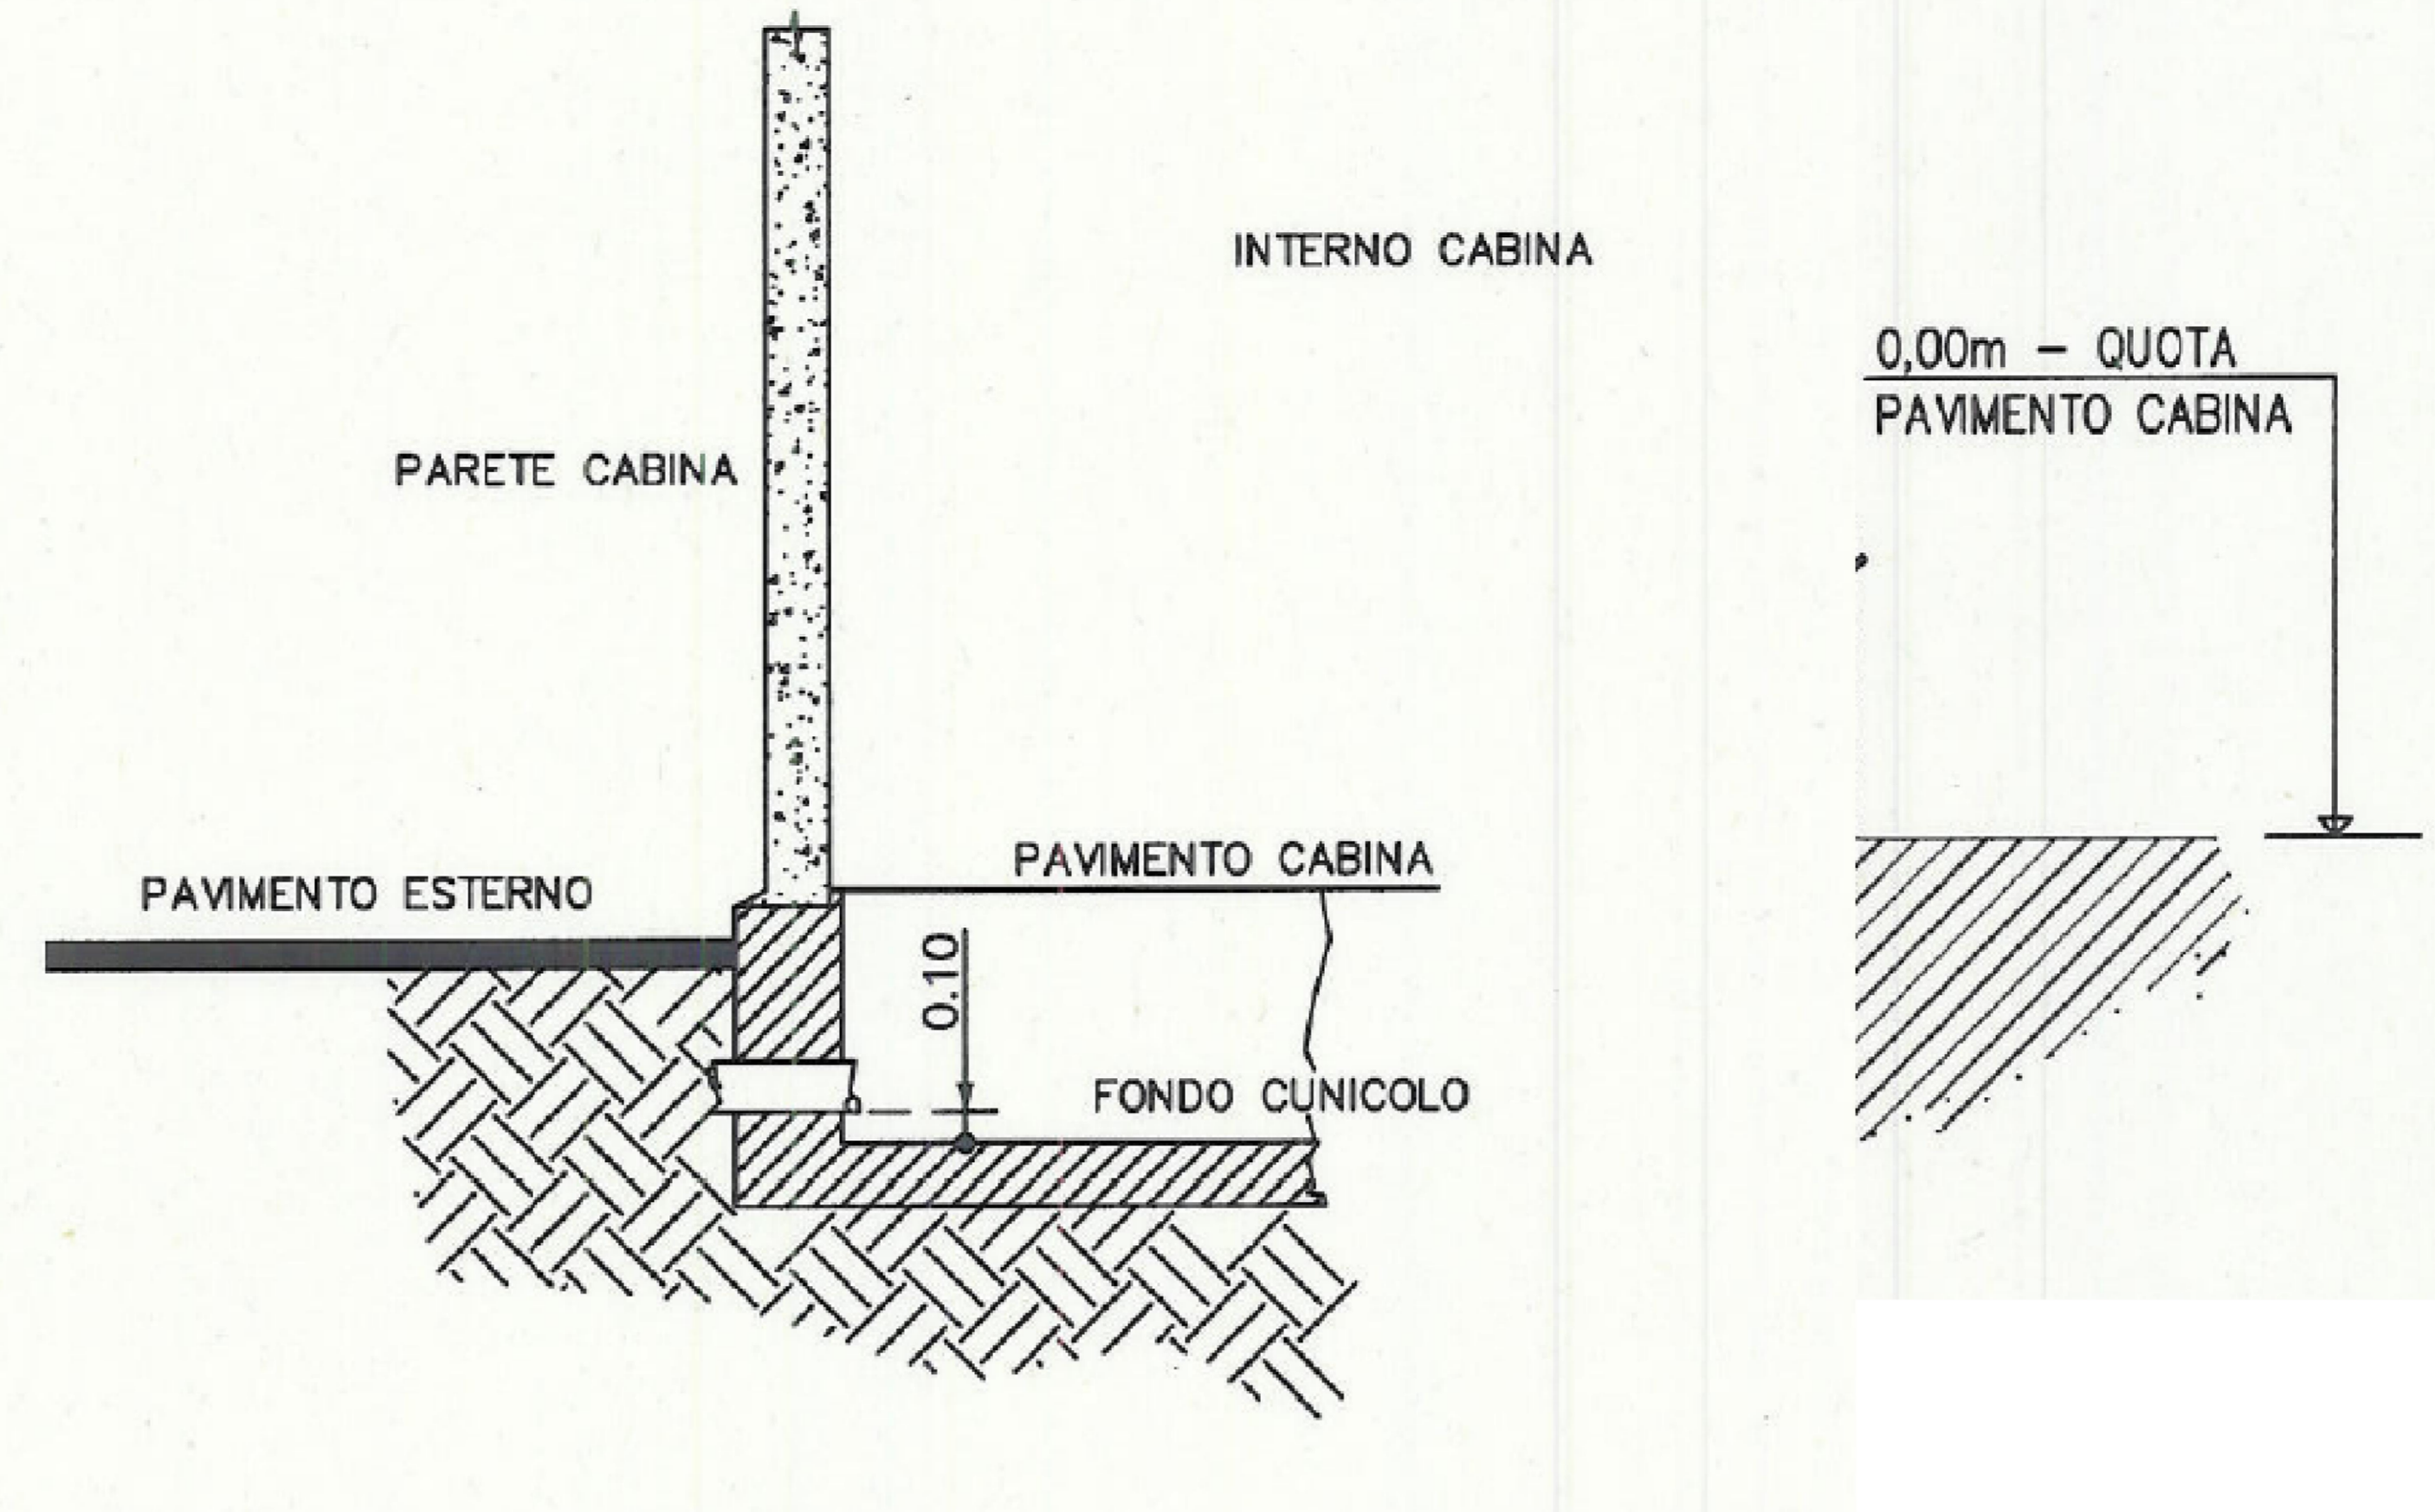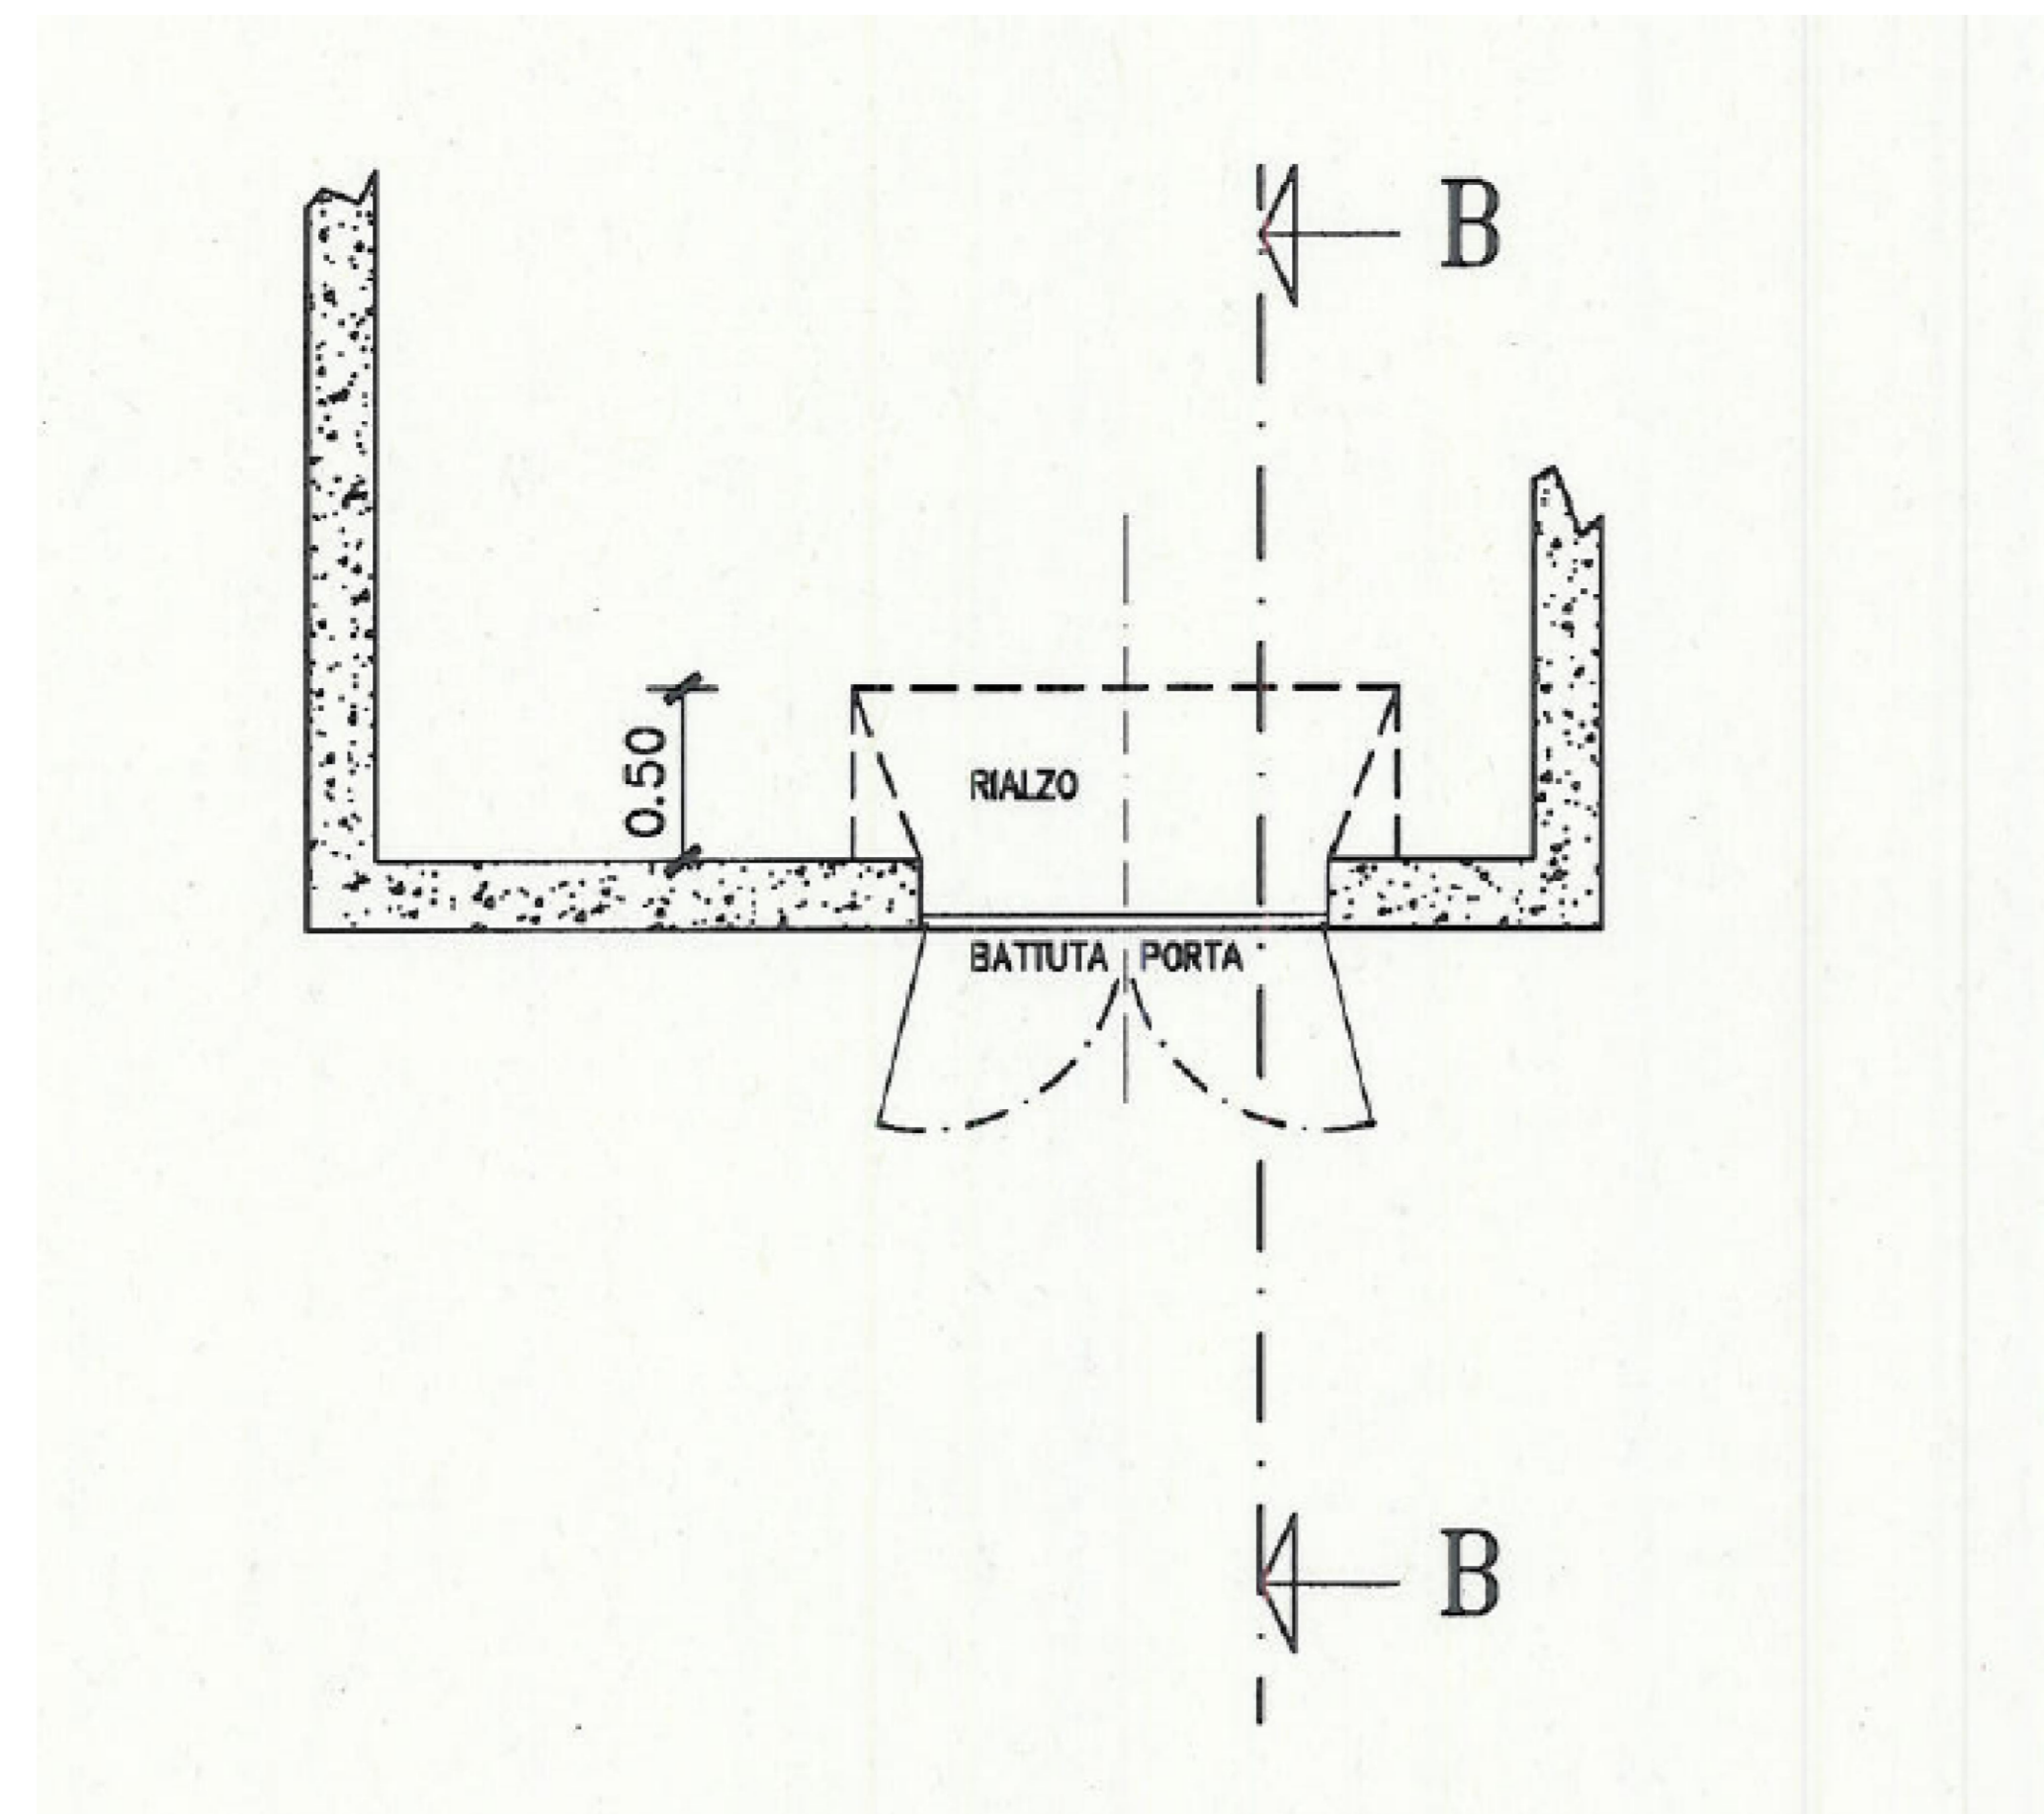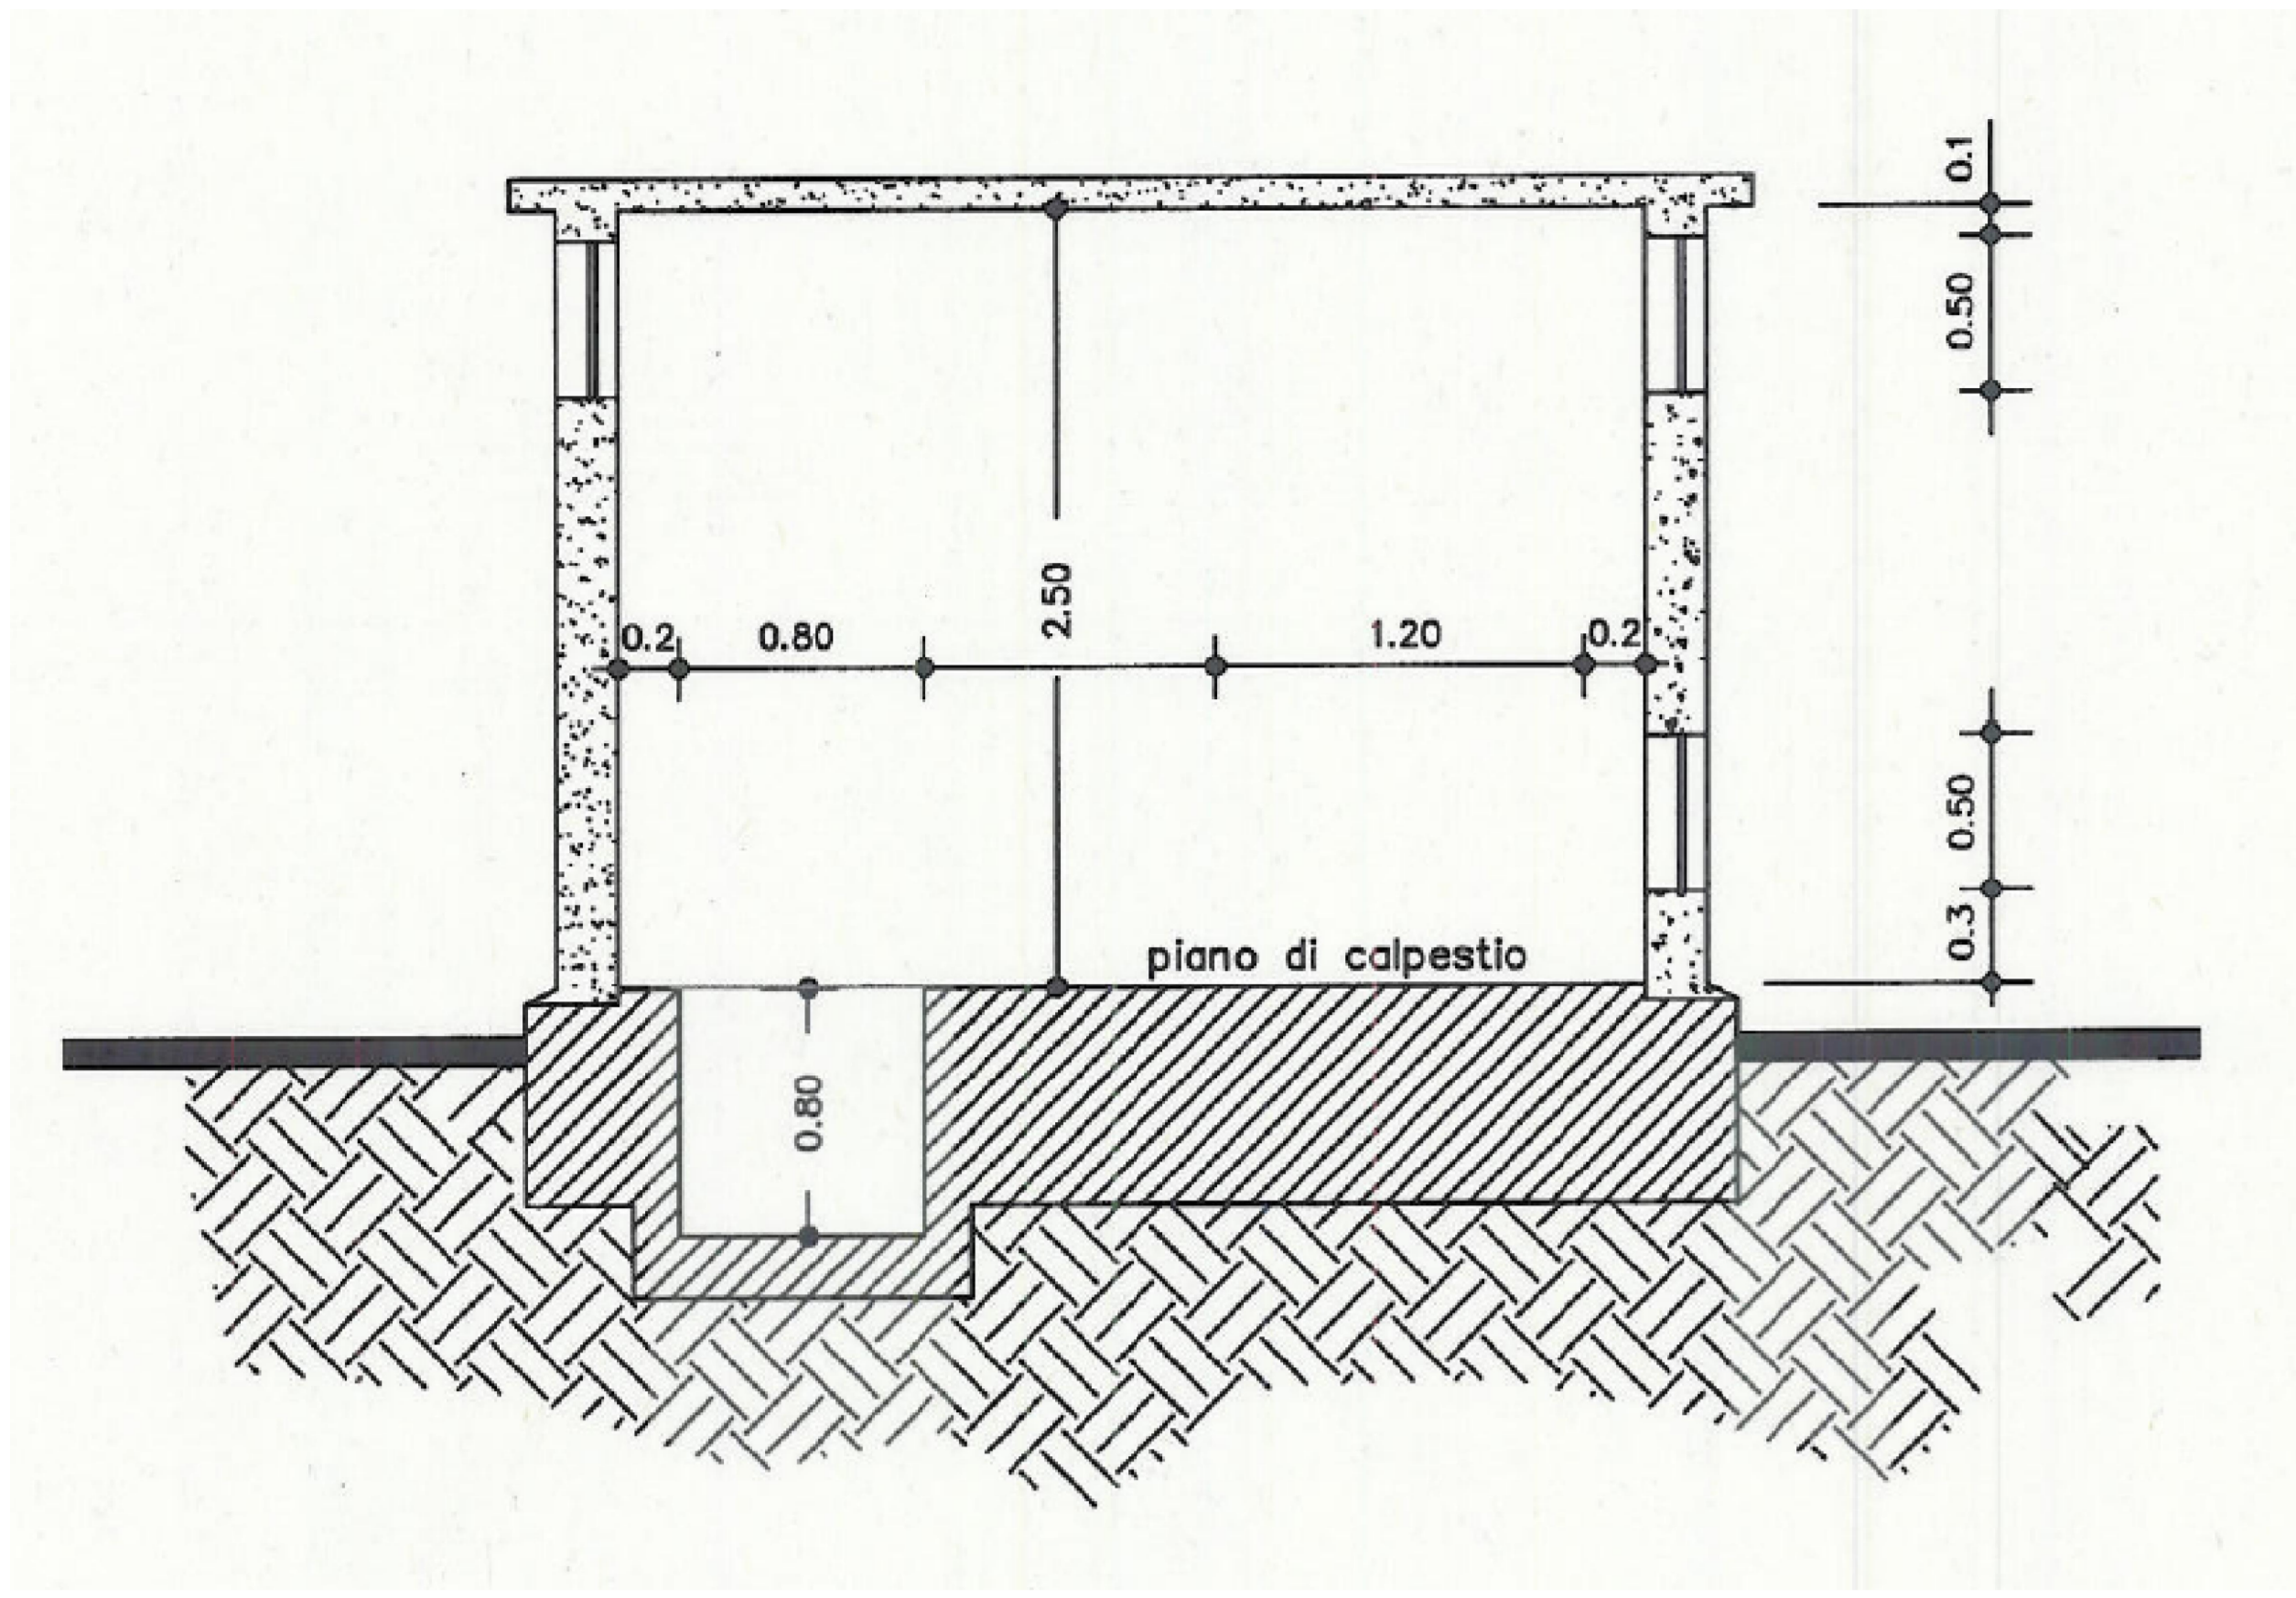

- CABINA ENEL: - Misura Esterna: 2175x1229mm
- Vano Muro: 2145x1199mm
- Passaggio Utile: 2085x1115mm
 - CABINA UTENTE: - Misura Esterna: 2175x1817mm
- Vano Muro: 2145x1787mm
- Passaggio Utile: 2085x1703mm
 - LOCALE CONTATORI: - Misura Esterna: 2175x644mm
- Vano Muro: 2145x614mm
- Passaggio Utile: 2085x542mm
- * PANNELLI DI AERAZIONE:
- CABINA ENEL: - Misura Esterna: 500x1200mm
- Vano Muro: 465x1165mm



* MISURE VANO MURO A INTONACO FINITO
* MISURE VANO MURO A INTONACO FINITO LATO INTERNO CABINA

* NOTA: LA MURATURA PERIMETRALE DOVRA' ESSERE REALIZZATA IN RELAZIONE ALLE STRUTTURE, COMunque CON UNO SPESORE MINIMO, ESCLUSO L'INTONACO DI:
- 250mm SE IN MATTONI PIENI
- 120mm SE IN CALCESTRUZZO
- 80mm SE IN ELEMENTI C.A.V. PREFABBRICATI

MISURE DI QUOTA ESPRESSE IN MILLIMETRI



N.B.
LE DIMENSIONI DEI CAVIDOTTI DEVONO INTENDERSI UTILI INTERNE

PROSPETTO LATO INGRESSO

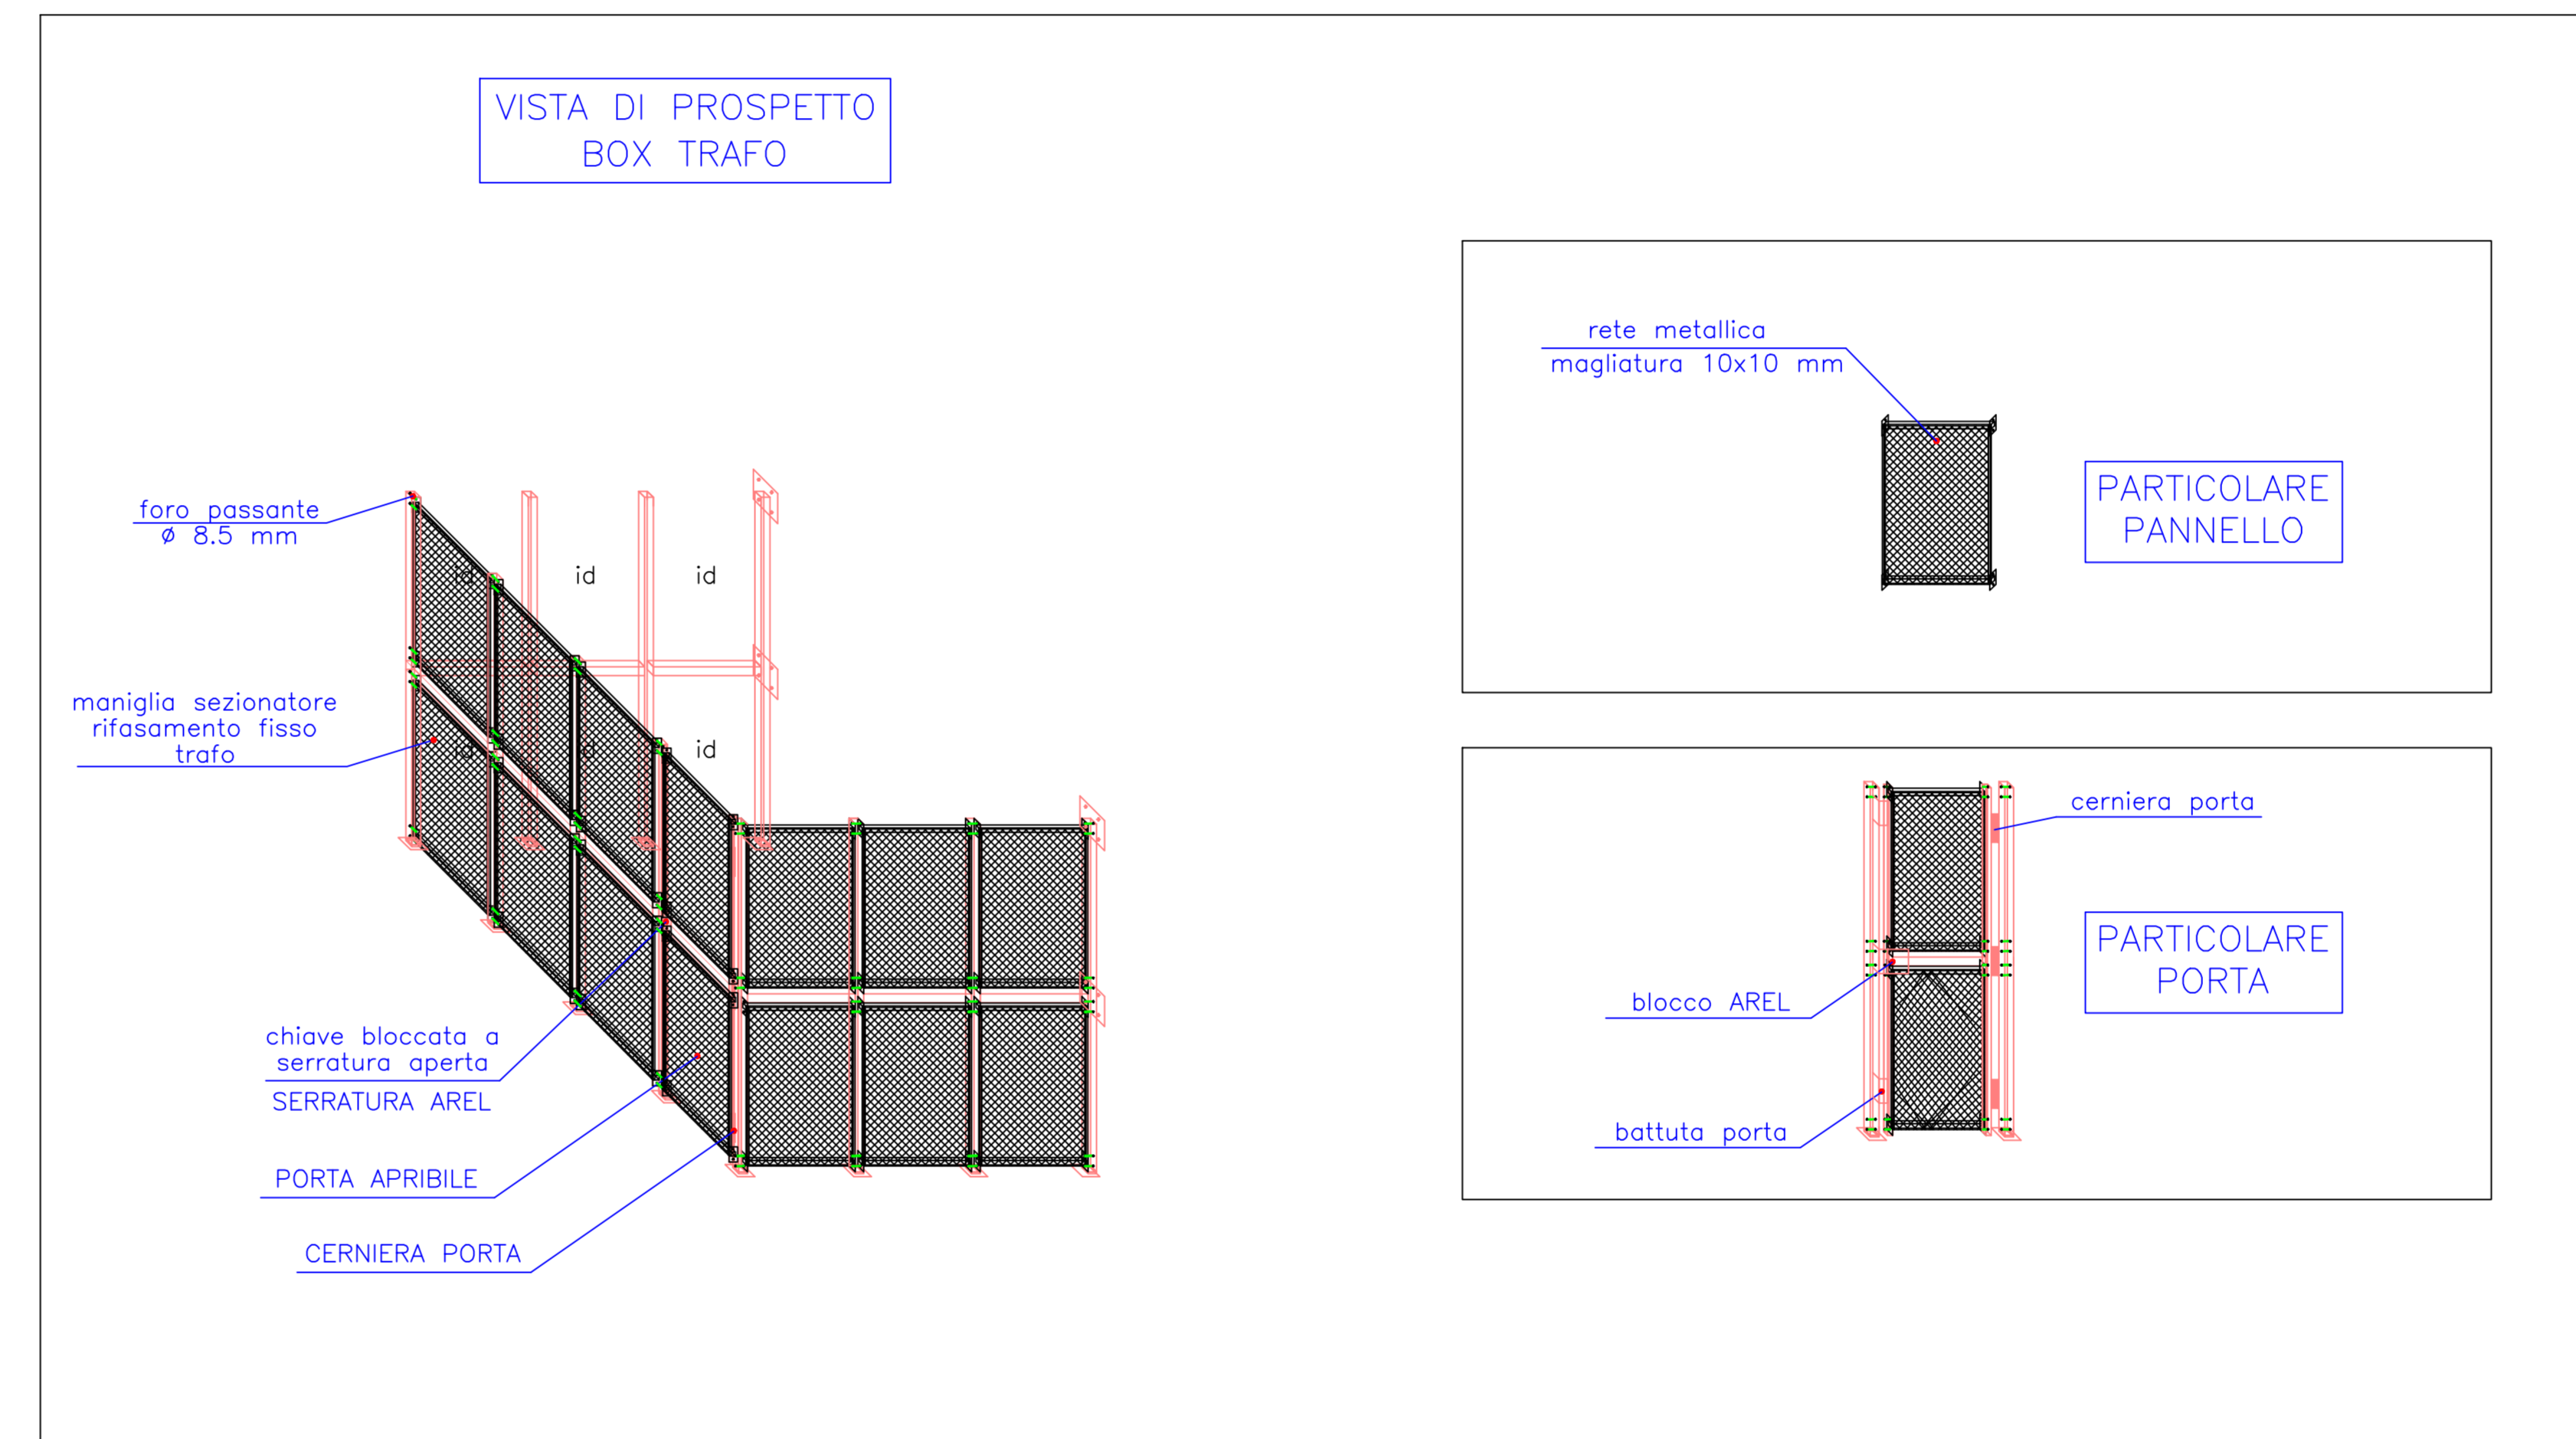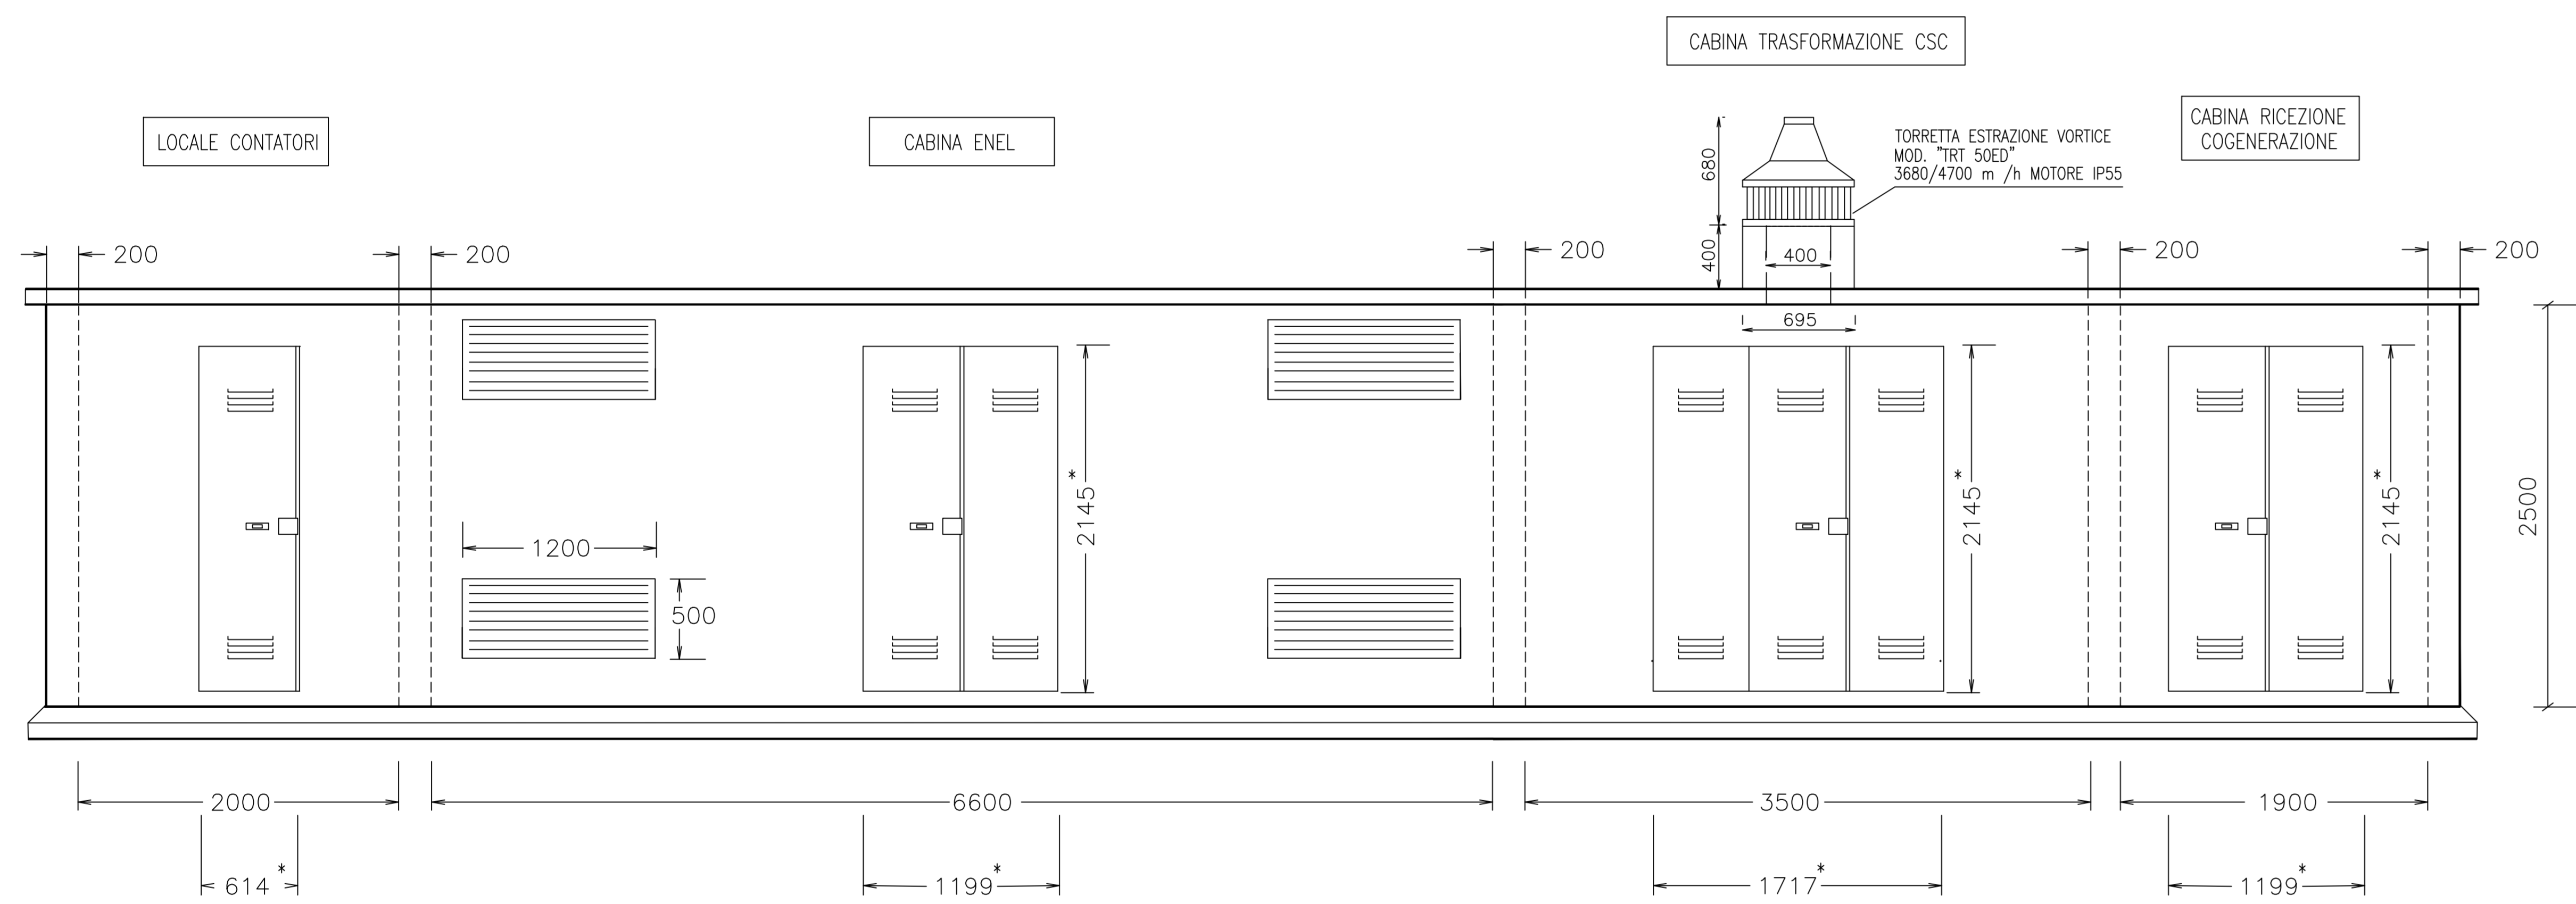

MISURE ESPRESSE IN MILLIMETRI

PARTICOLARE INTALLAZIONE IMPIANTI
NELLA CABINA DI TRASFORMAZIONE UTENTE

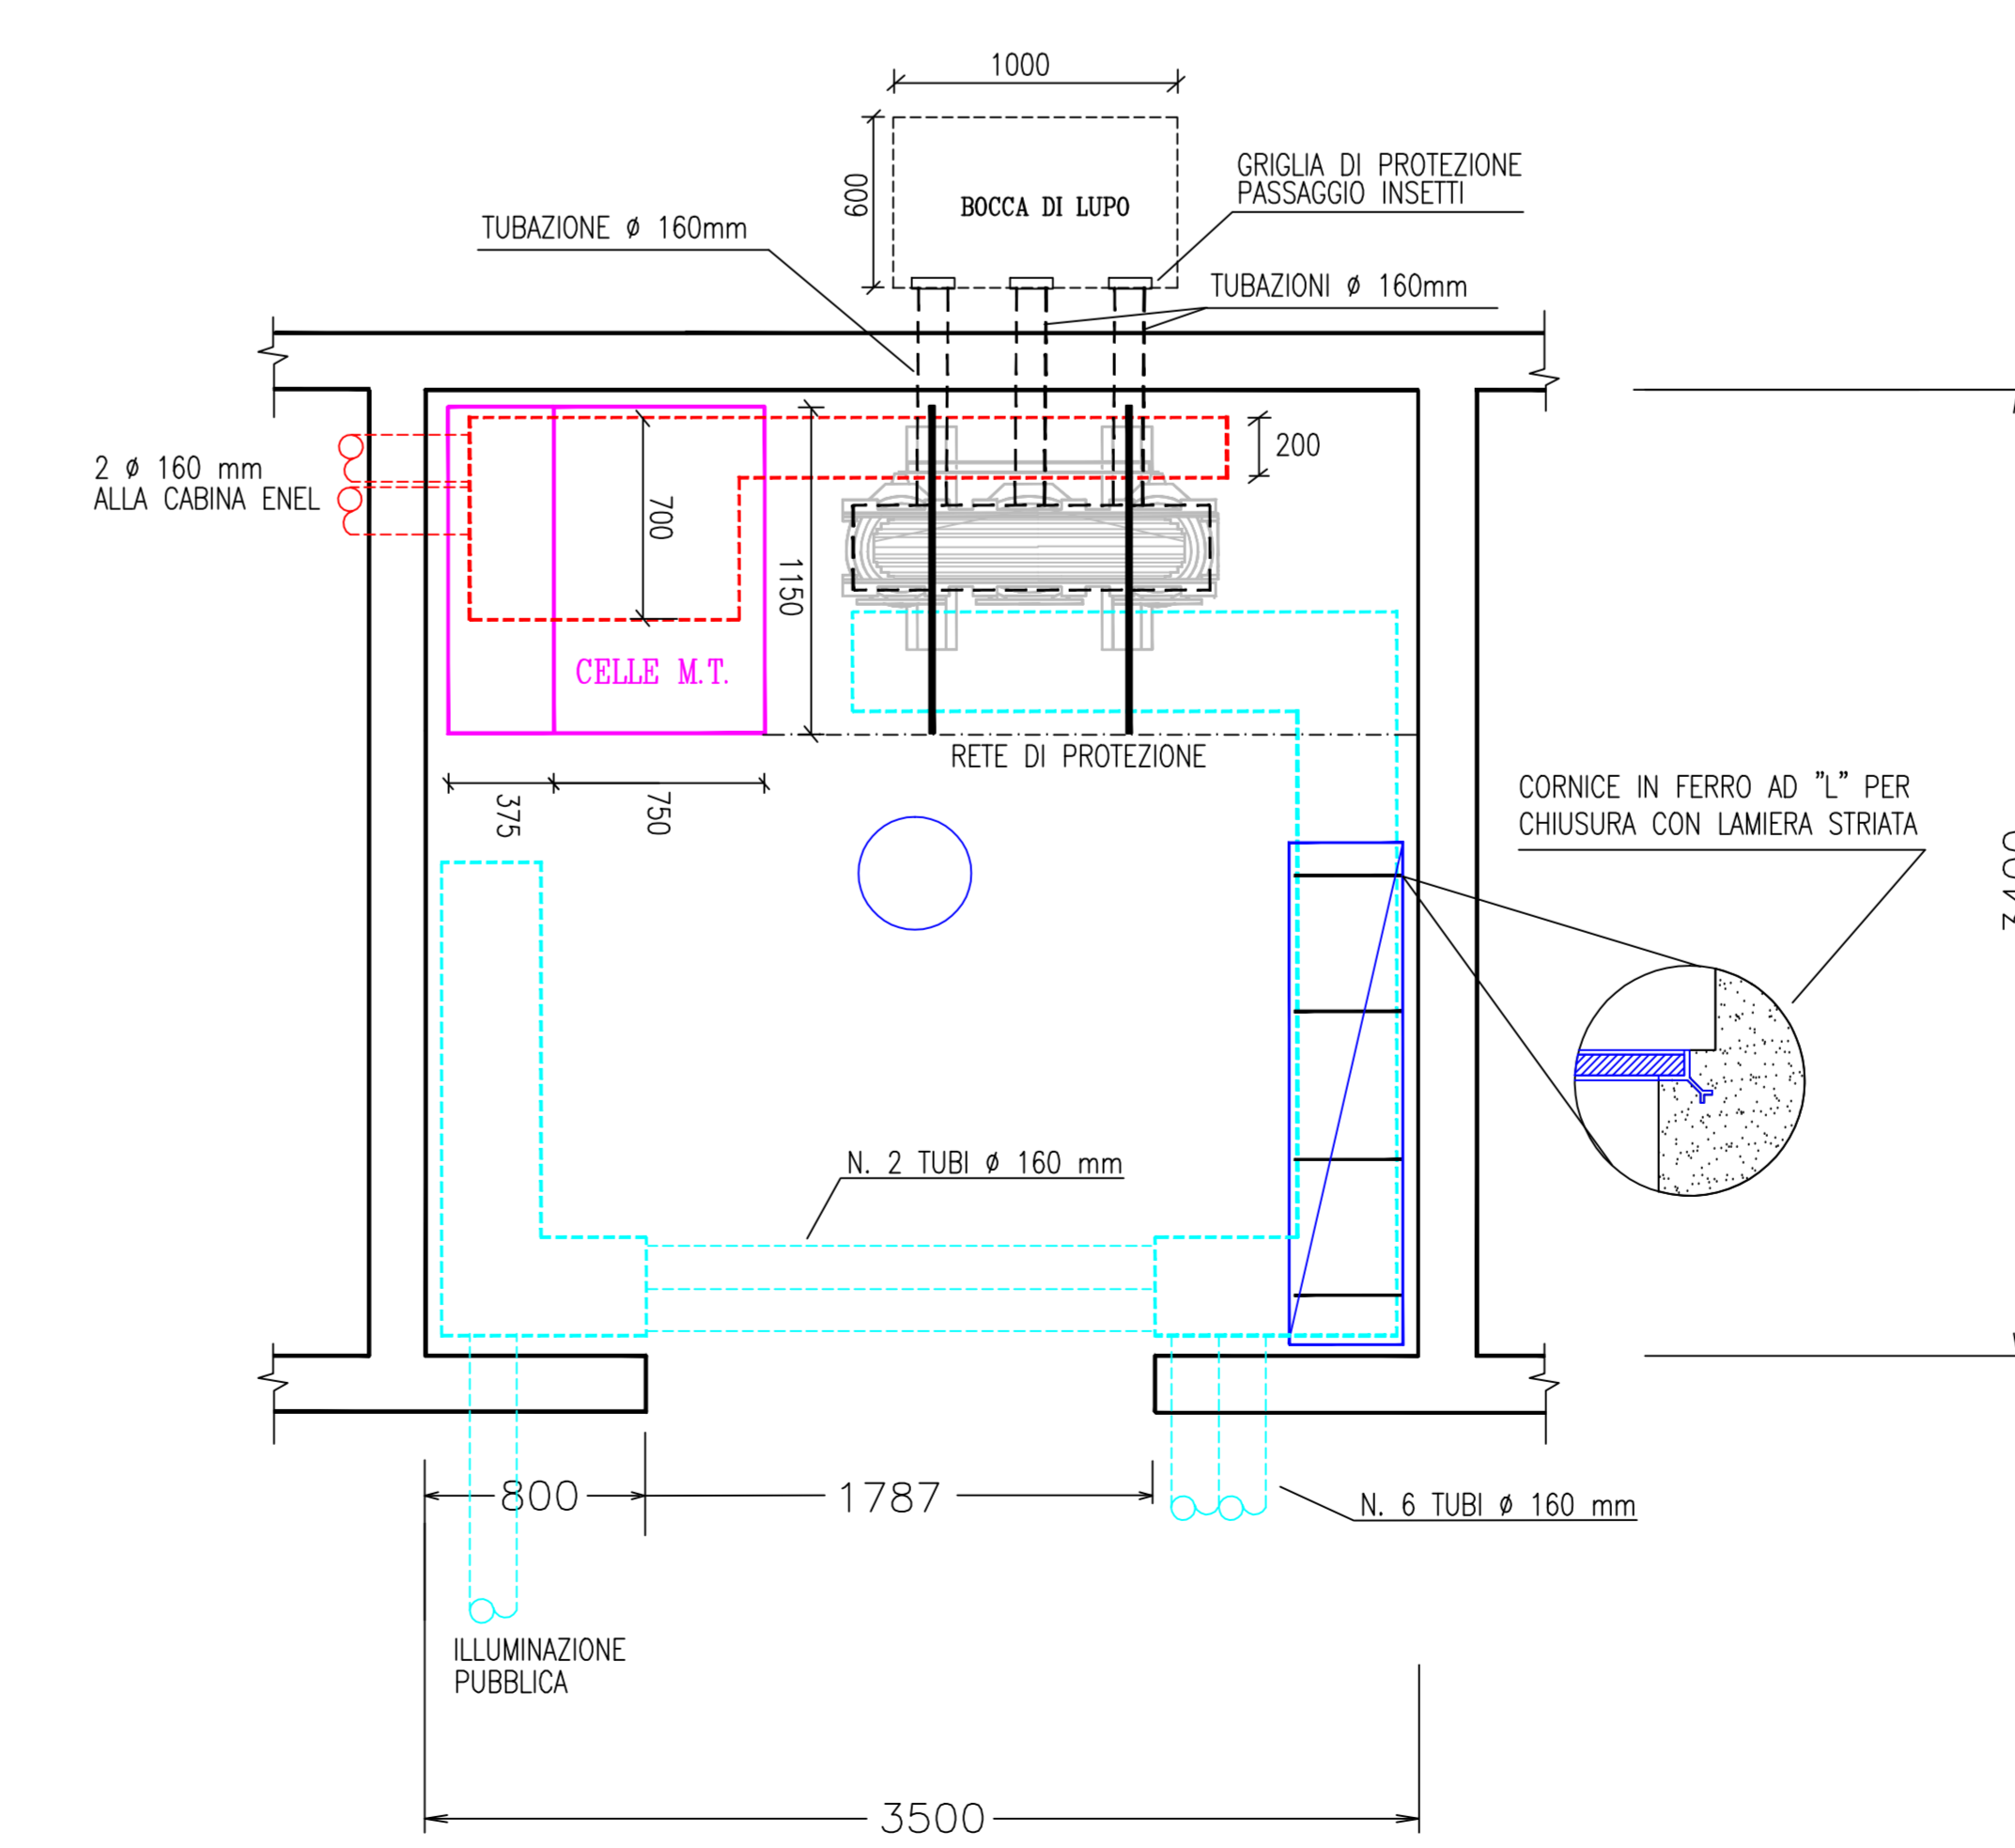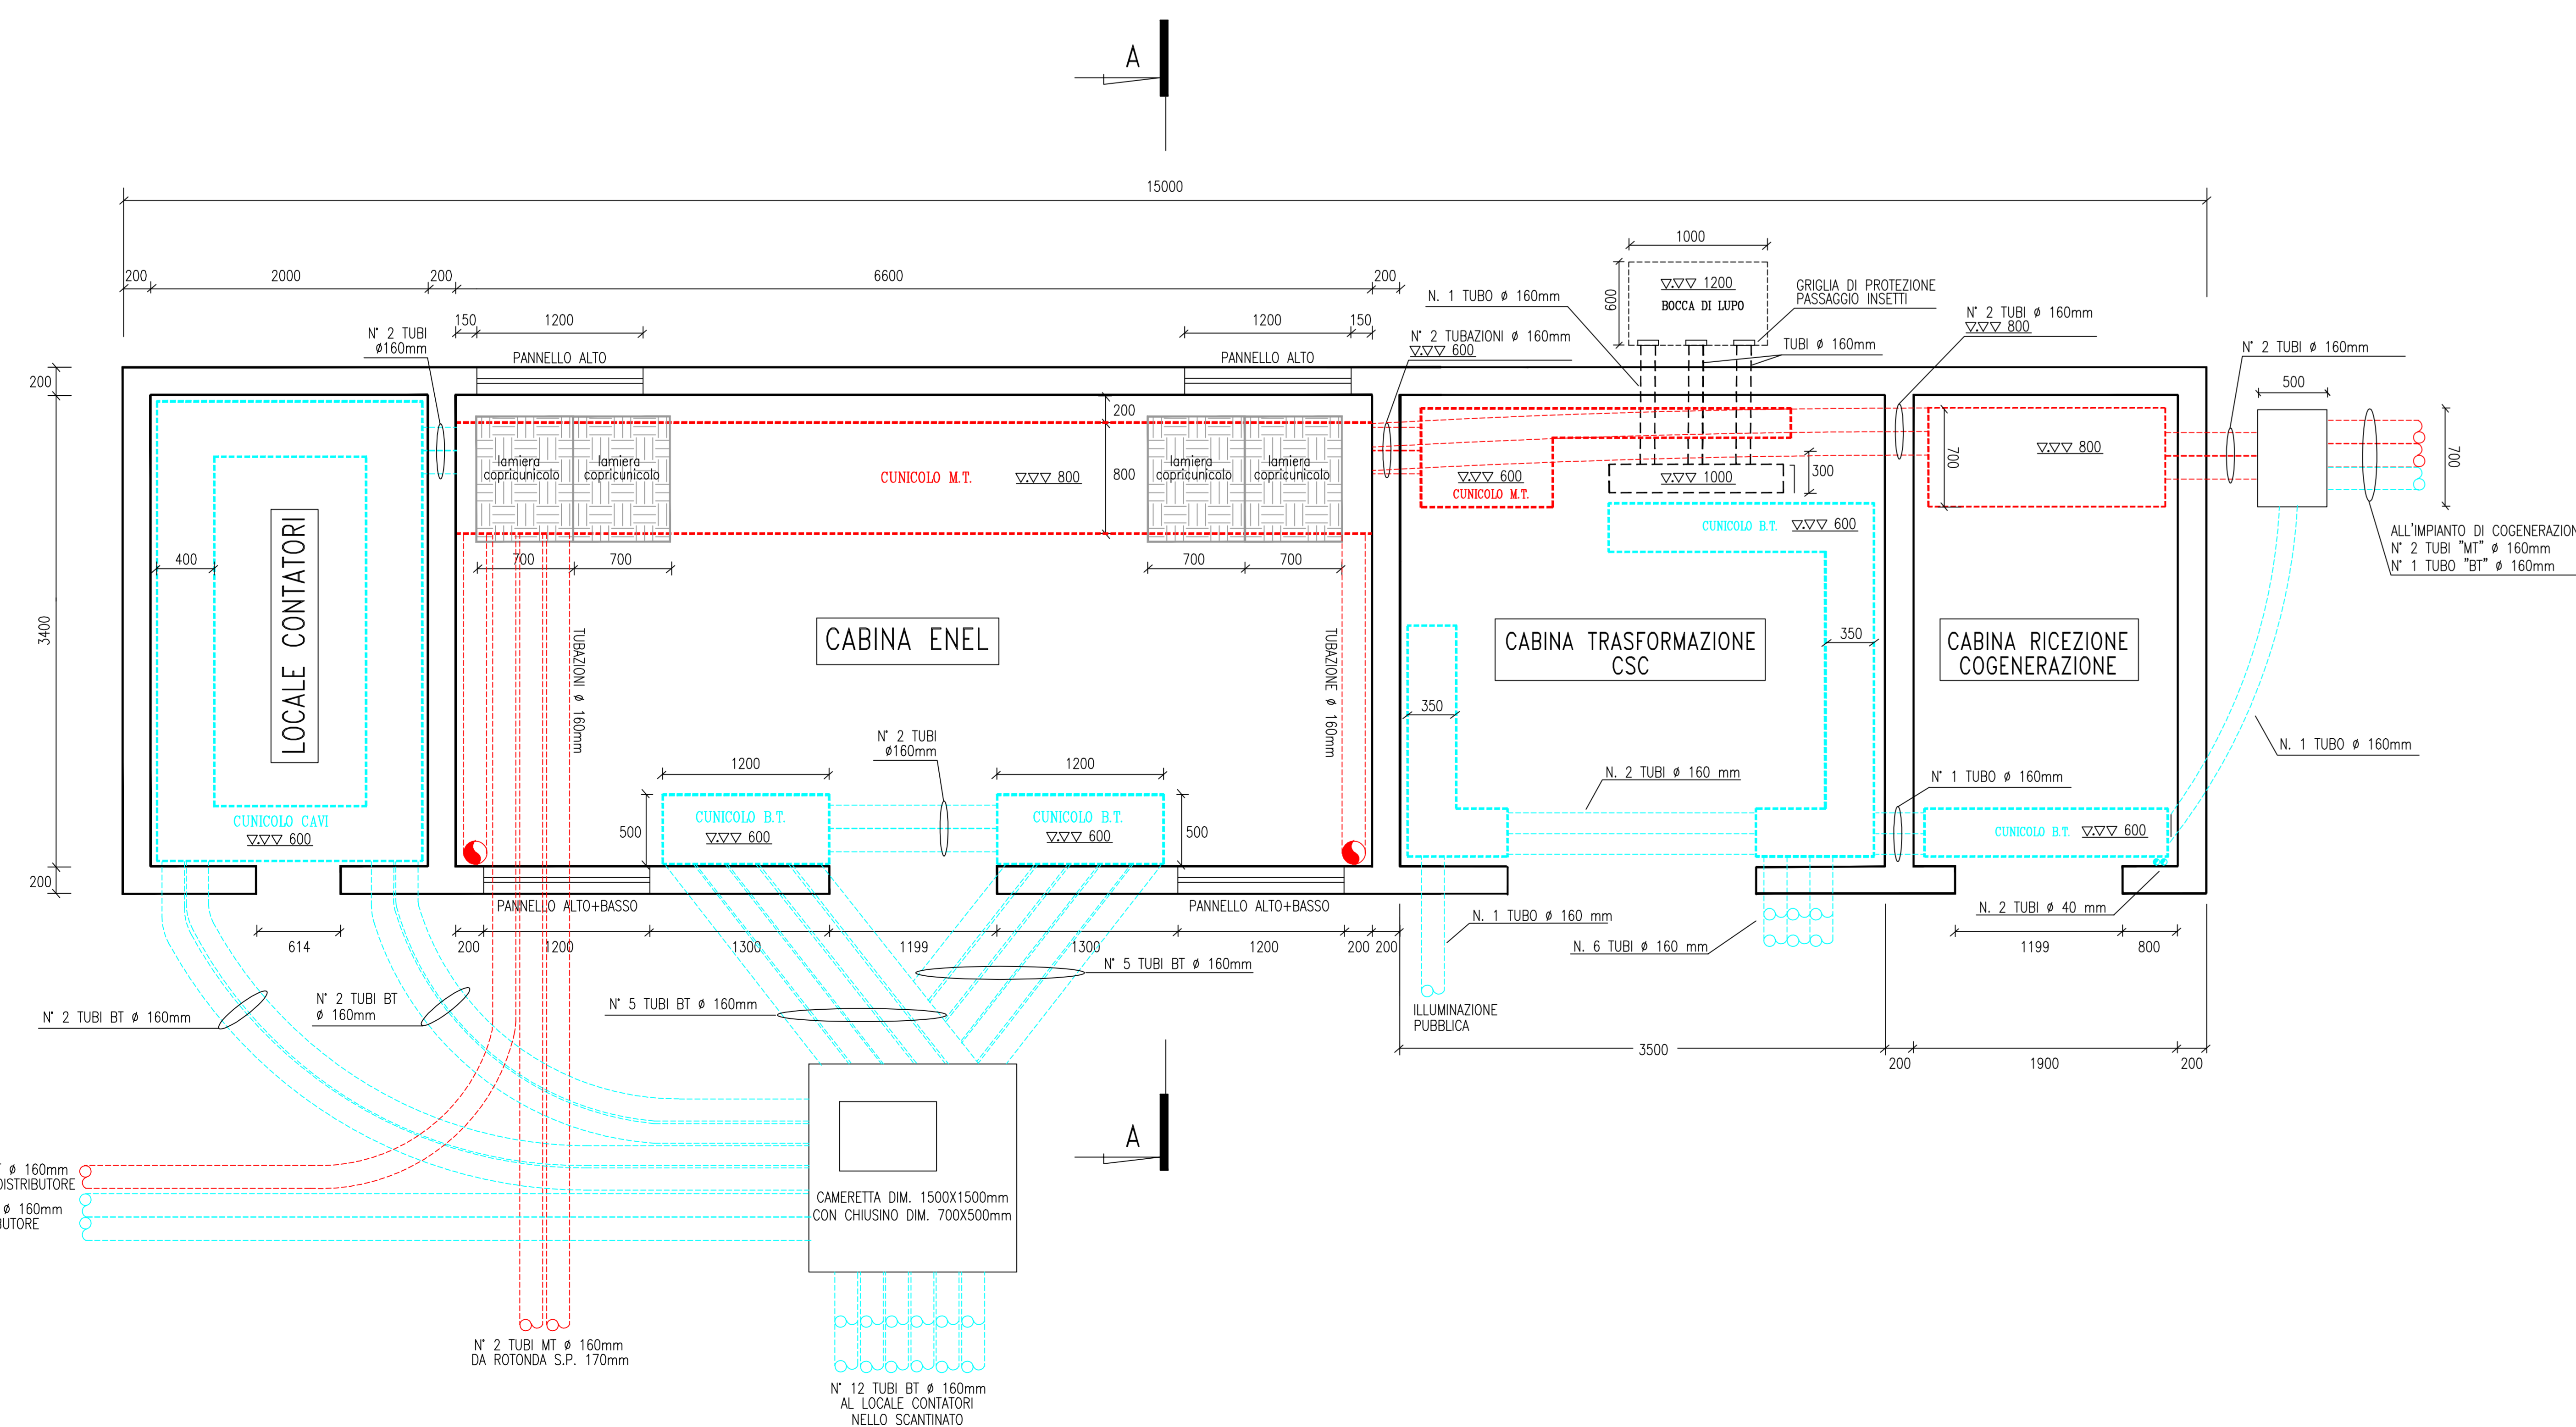

CENTRO SERVIZI CAPRIATE SAN GERVASIO S.R.L.

Via Monte Grappa, 7 Bergamo - P.IVA 03387460169C/O

Timbro e Firma	(progetto e D.L.) Geom. Mariano Morico Via Gremoli, 14 24152 Capriate San Gervasio (BG) tel. 035/21.958.57 fax 035/41.32.217 E.MAIL: info@studioemmo.it	(strutture e D.L.) Ing. Marco Bonetti Via A. Previtali, 20/a 24152 Bergamo tel. 035/21.958.57 fax 035/41.32.217 E.MAIL: bonetti.marco@virgito.it	Timbro e Firma
Timbro e Firma	(progetto impianti elettrici) M.I.S.P. P.I. Ivo Mandelli C/O MSP studio associato progettazione impianti via Leporati, 2 - 24052 Azzano San Paolo tel. 035/30.80.45 fax 035/30.88.57 E.MAIL: imandelli@tin.it	(progetto impianti termici) Studio Emme P. I. Mapelli Enzo C/O STUDIO EMME via G. Oberdan, 36 - 20040 Cambiagio (MI) tel. 02/95.30.80.45 fax 02/95.30.88.57 E.MAIL: mapelli.studioemme@pointnet.com	Timbro e Firma
Progetto		Data	
PIANO DI LOTTIZZAZIONE N.5 NUOVO CENTRO PRODUTTIVO - DIREZIONALE		18/04/2009	
Comune		Scala	
CAPRIATE SAN GERVASIO		1:50	
Oggetto		Tav. n.	
VARIANTE IN CORSO D'OPERA OO.UU. PIANTA LOCALE CONTATORI E CABINA ENEL		5.5	